




SITUACIÓN Escalera 1/10.000

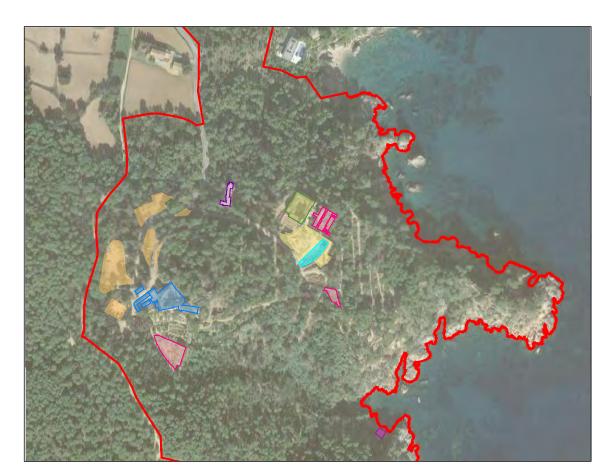

EMPLAZAMIENTO Escalera 1/5.000

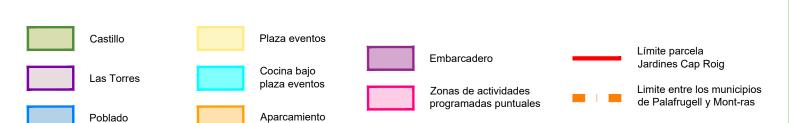

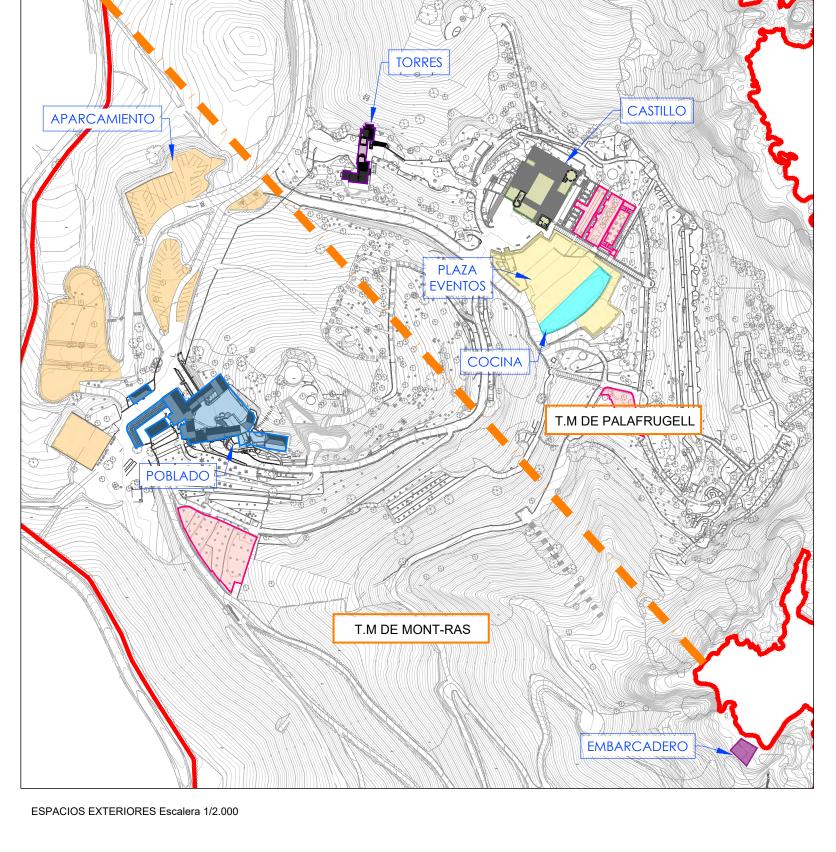



Jardines de Cap Roig Camí del Rus, s/n 17253 Mont-ras 17210 Calella de Palafrugell

C/ Casanova 160 - 162 1° 2° 08036 Barcelona Tel. 93 322 37 54

TENIEROS mg@mgingenieros.com www.mgingenieros.com

EL TITULAR

EL FACULTATIVO

CÉSAR MARTÍNEZ GUAL INGENIERO TÉC. INDUSTRIAL COLEGIADO Nº 19.767

PROYECTO TÉCNICO DE PREVENCIÓN Y SEGURIDAD EN CASO DE INCENDIO DE LOS JARDINES CAP ROIG

EMPLAZAMIENTO, SITUACIÓN Y


ESPACIOS EXTERIORES


Código de proyecto 21 040 K


S/E Nº Plano

Revisión 01 05/08/2024

01

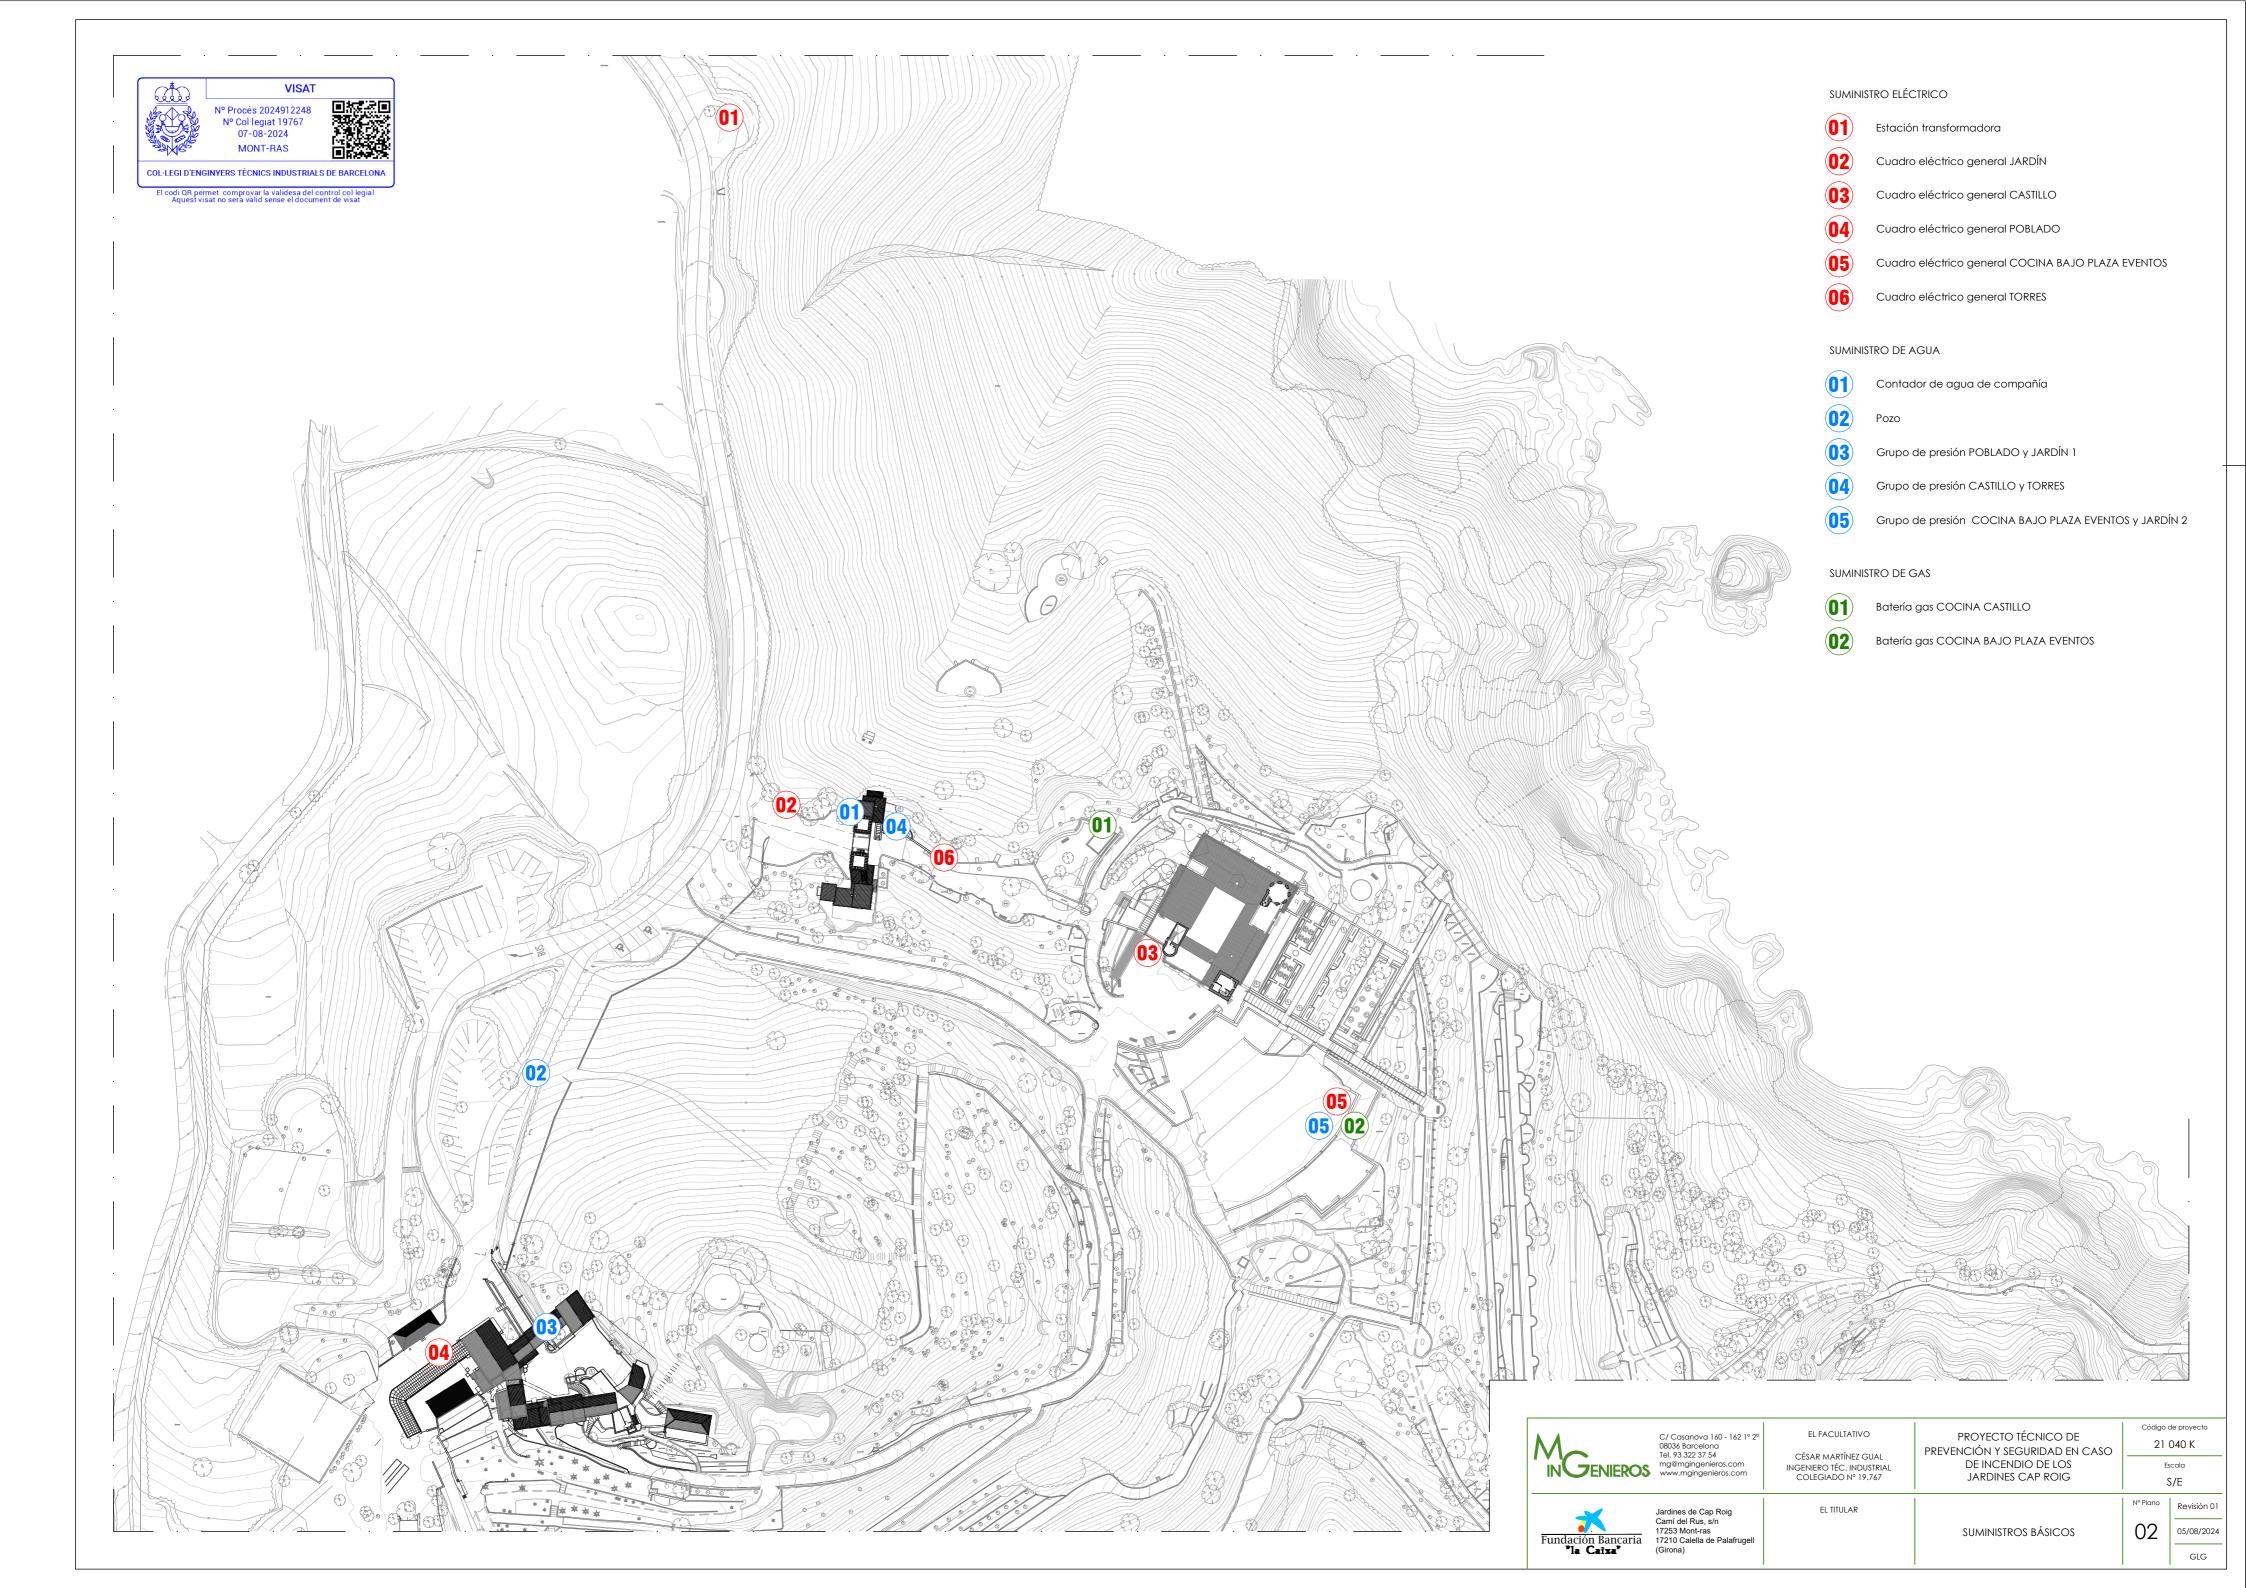

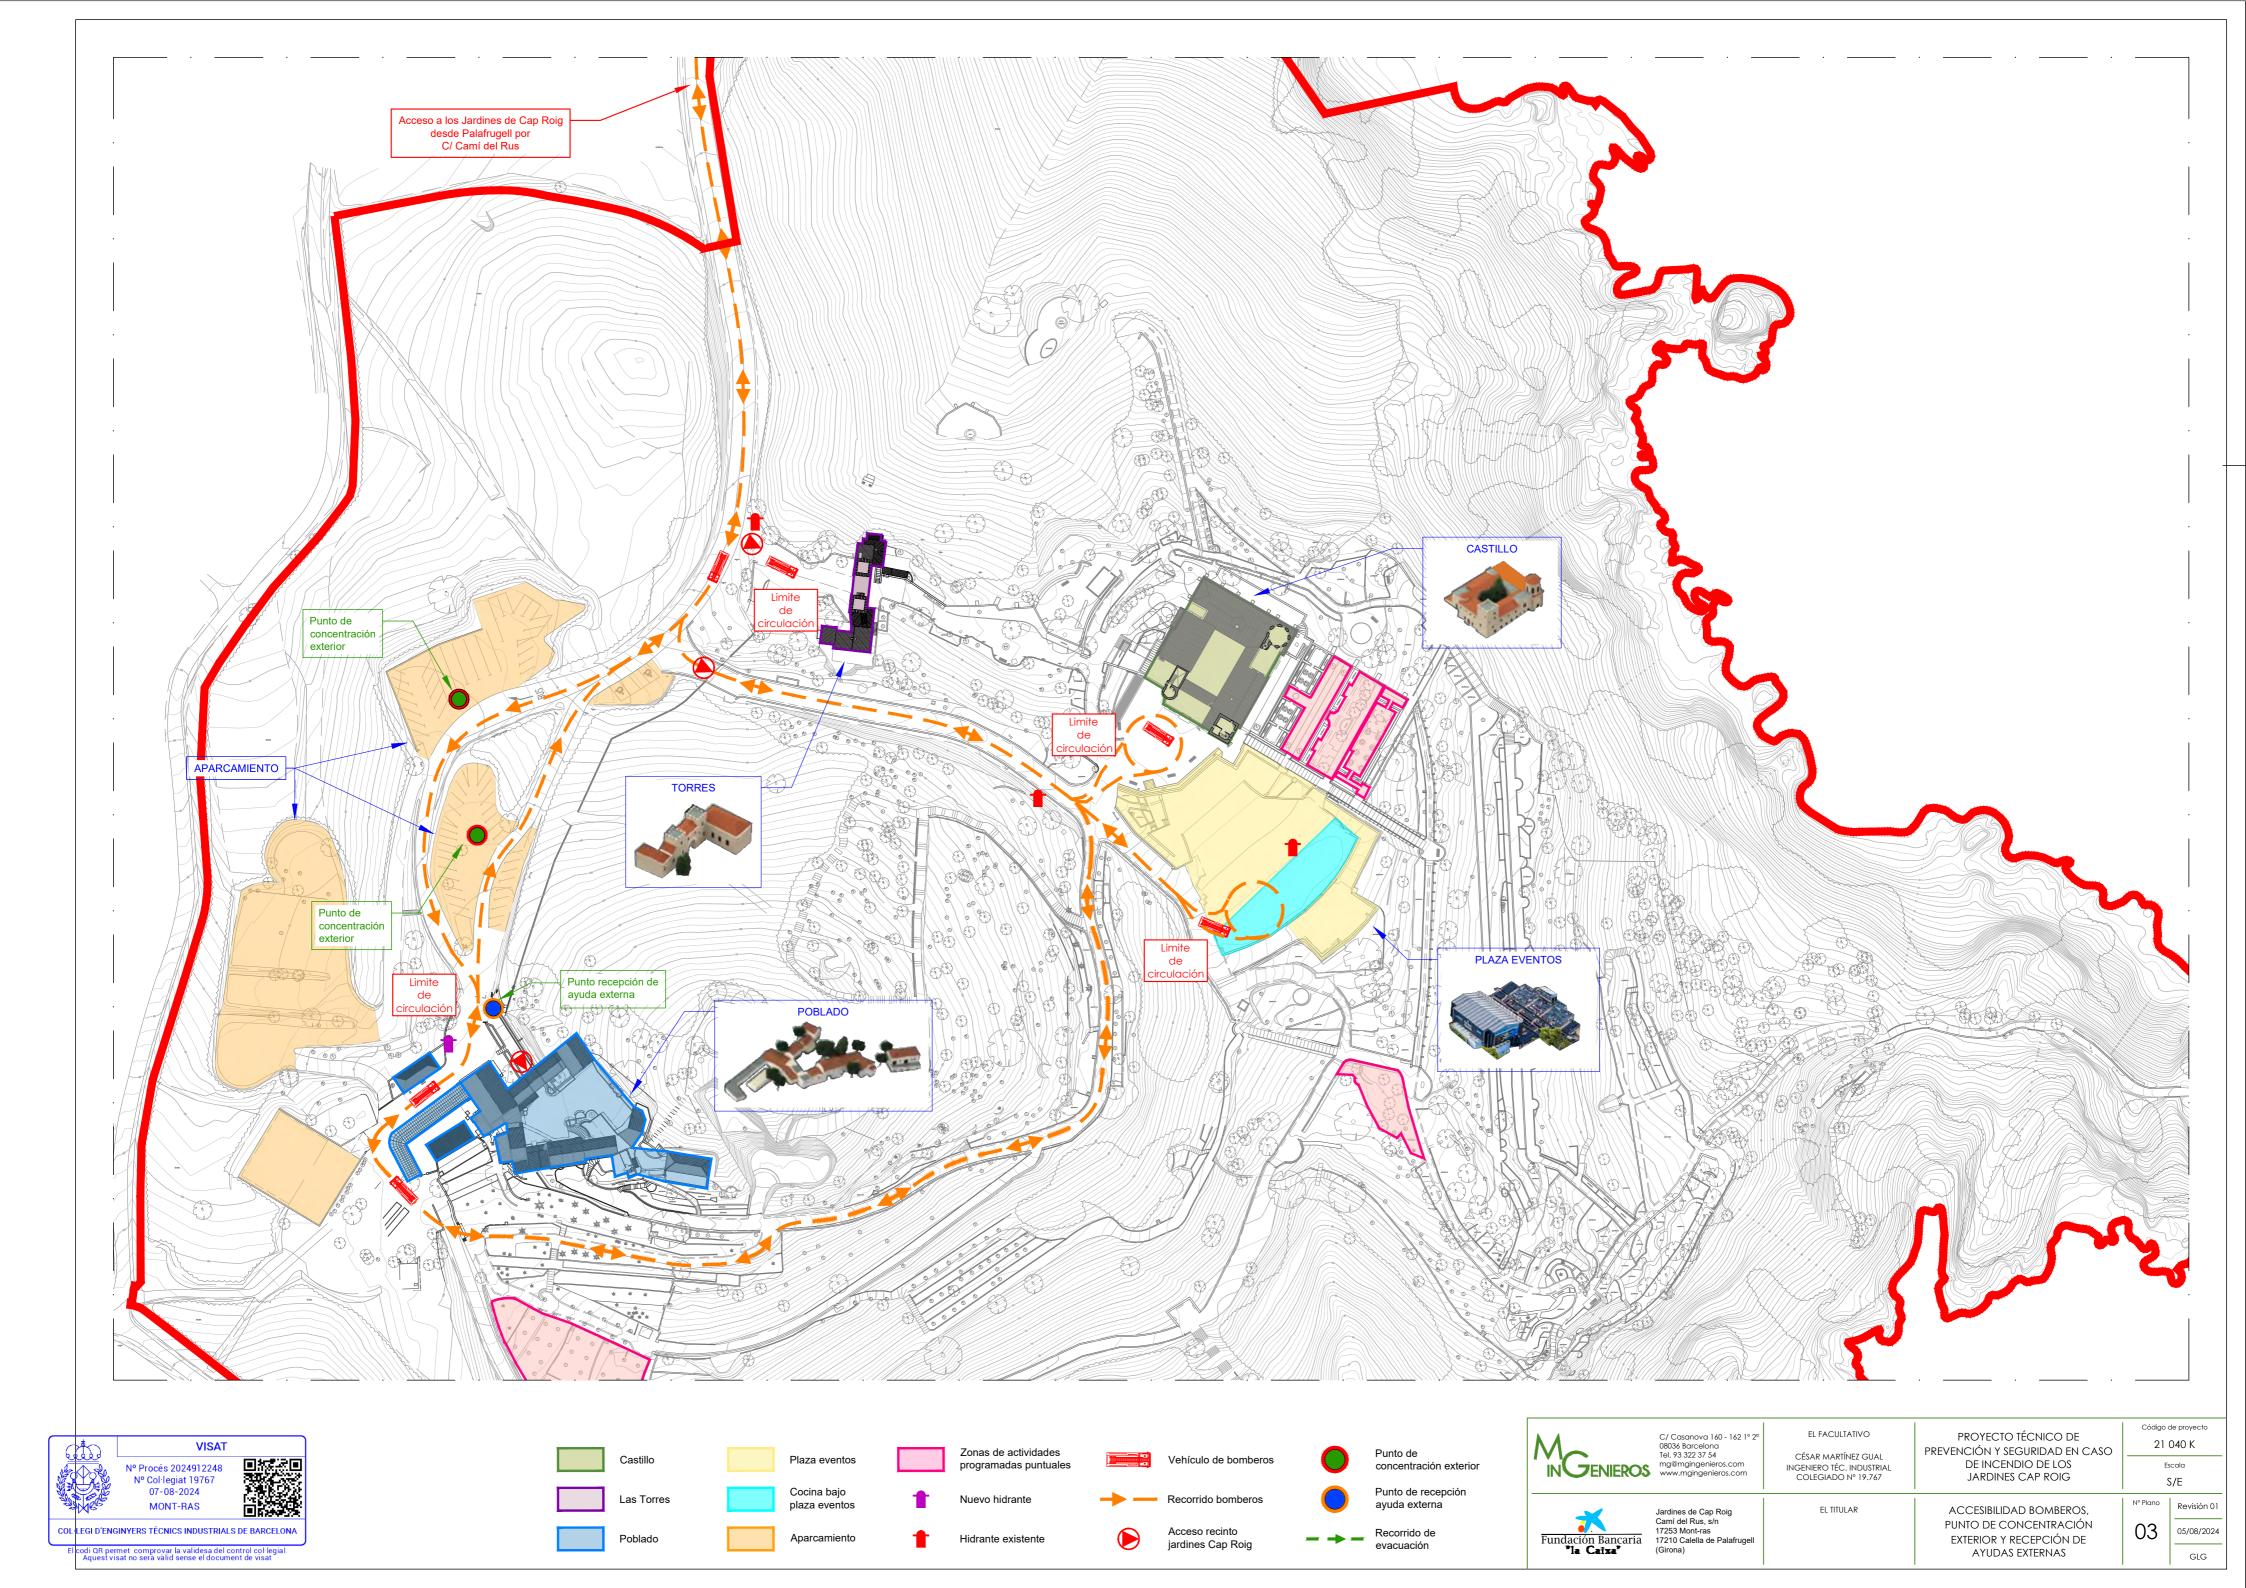

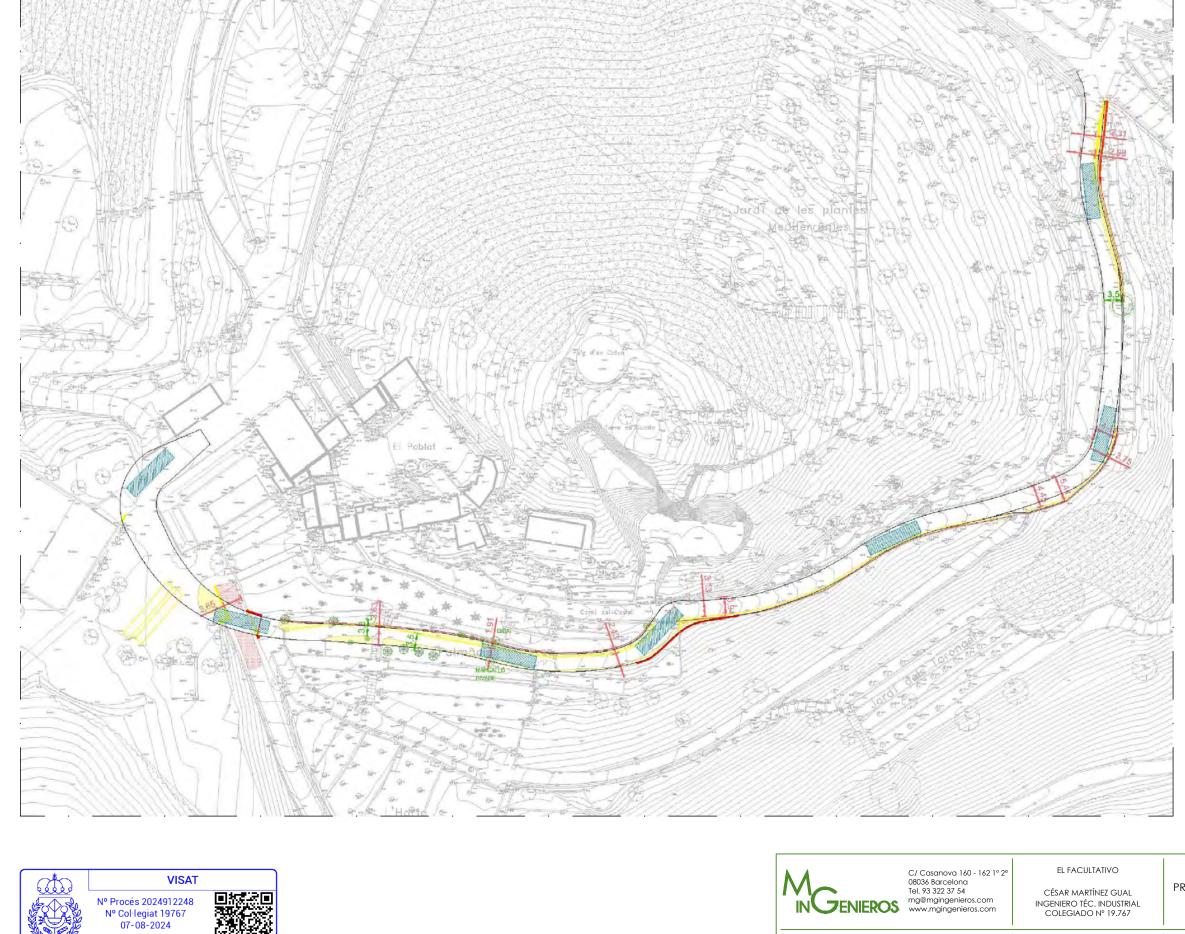

Derribos Obra nueva Vehiculo bomberos (2,5m x 11m) Vegetación importante cerca del acceso de bomberos

Jardines de Cap Roig Camí del Rus, s/n 17253 Mont-ras 17210 Calella de Palafrugell

Fundación Bancaria

CÉSAR MARTÍNEZ GUAL INGENIERO TÉC. INDUSTRIAL COLEGIADO Nº 19.767

EL TITULAR

PROYECTO TÉCNICO DE PREVENCIÓN Y SEGURIDAD EN CASO DE INCENDIO DE LOS JARDINES CAP ROIG

ACCESIBILIDAD BOMBEROS

MODIFICACIÓN DEL

DESARROLLO DEL CAMINO ENTRE EL CASTILLO Y EL POBLADO

PLANTA

Código de proyecto 21 040 K

S/E

Revisión 01

04

05/08/2024

COL·LEGI D'ENGINYERS TÈCNICS INDUSTRIALS DE BARCELONA

MONT-RAS



05/08/2024

GLG

Revisión 01

Código de proyecto

21 040 K


S/E





El codi QR permet comprovar la validesa del control col·legia Aquest visat no serà vàlid sense el document de visat


06 05/08/2024


DETALLE 2

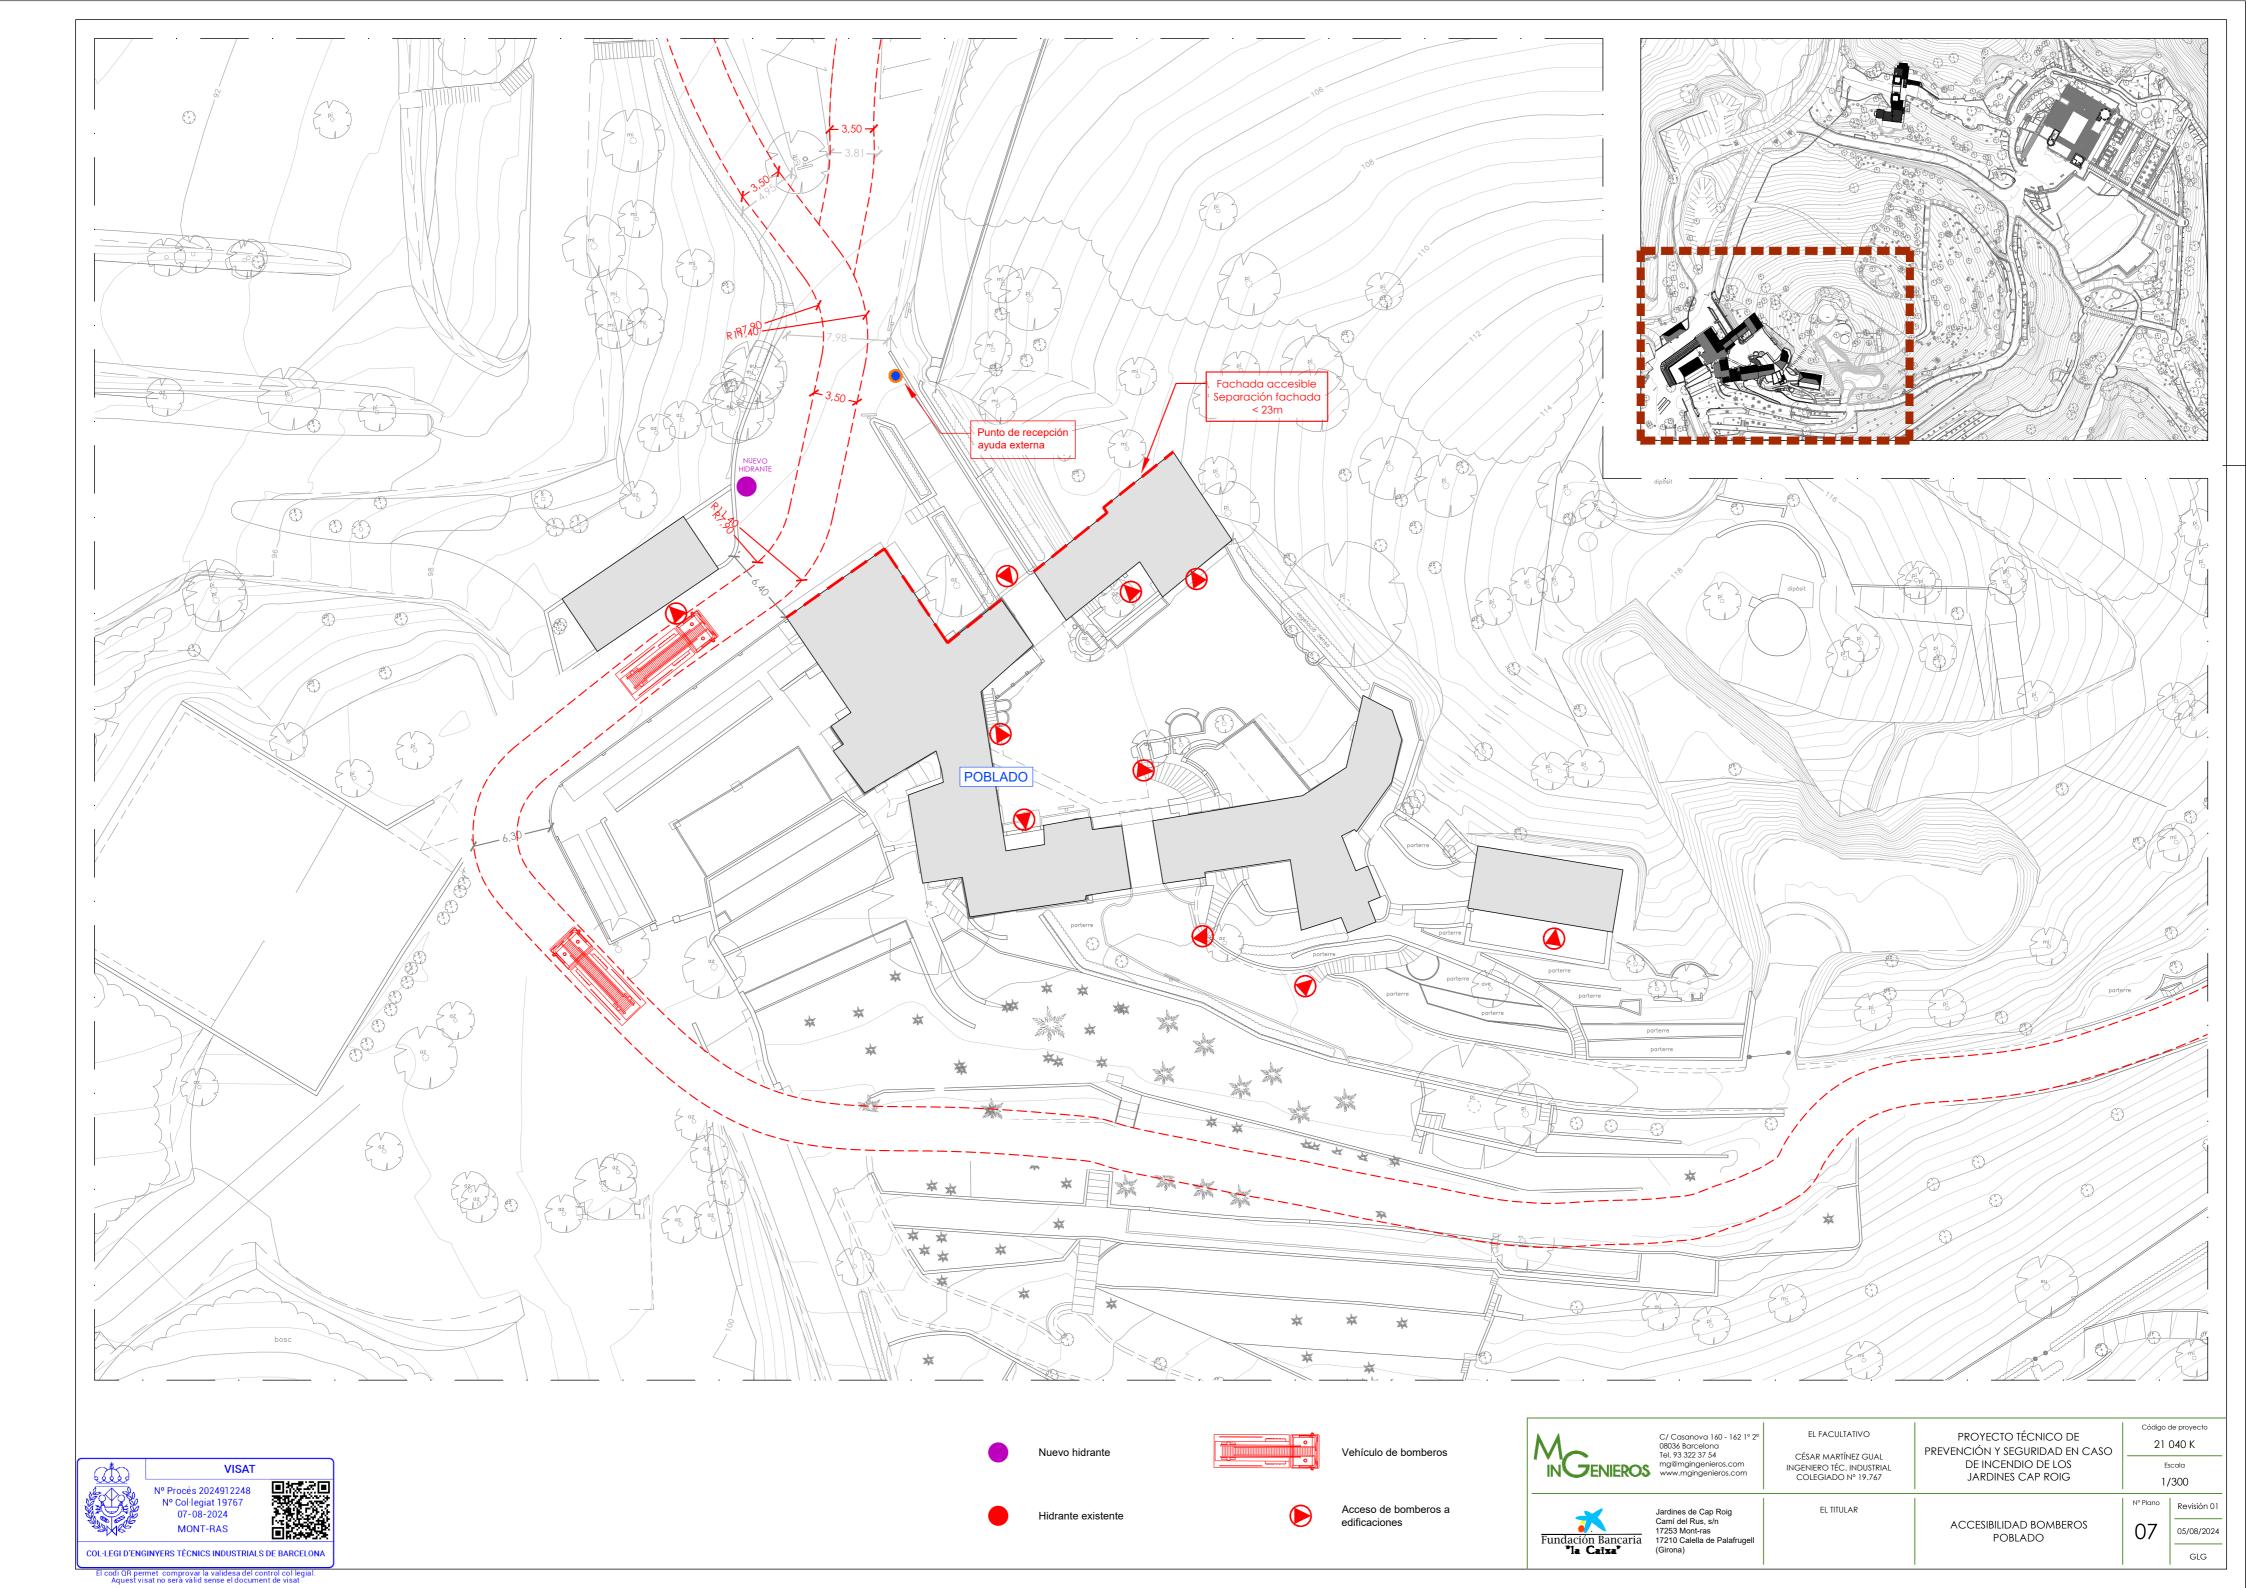


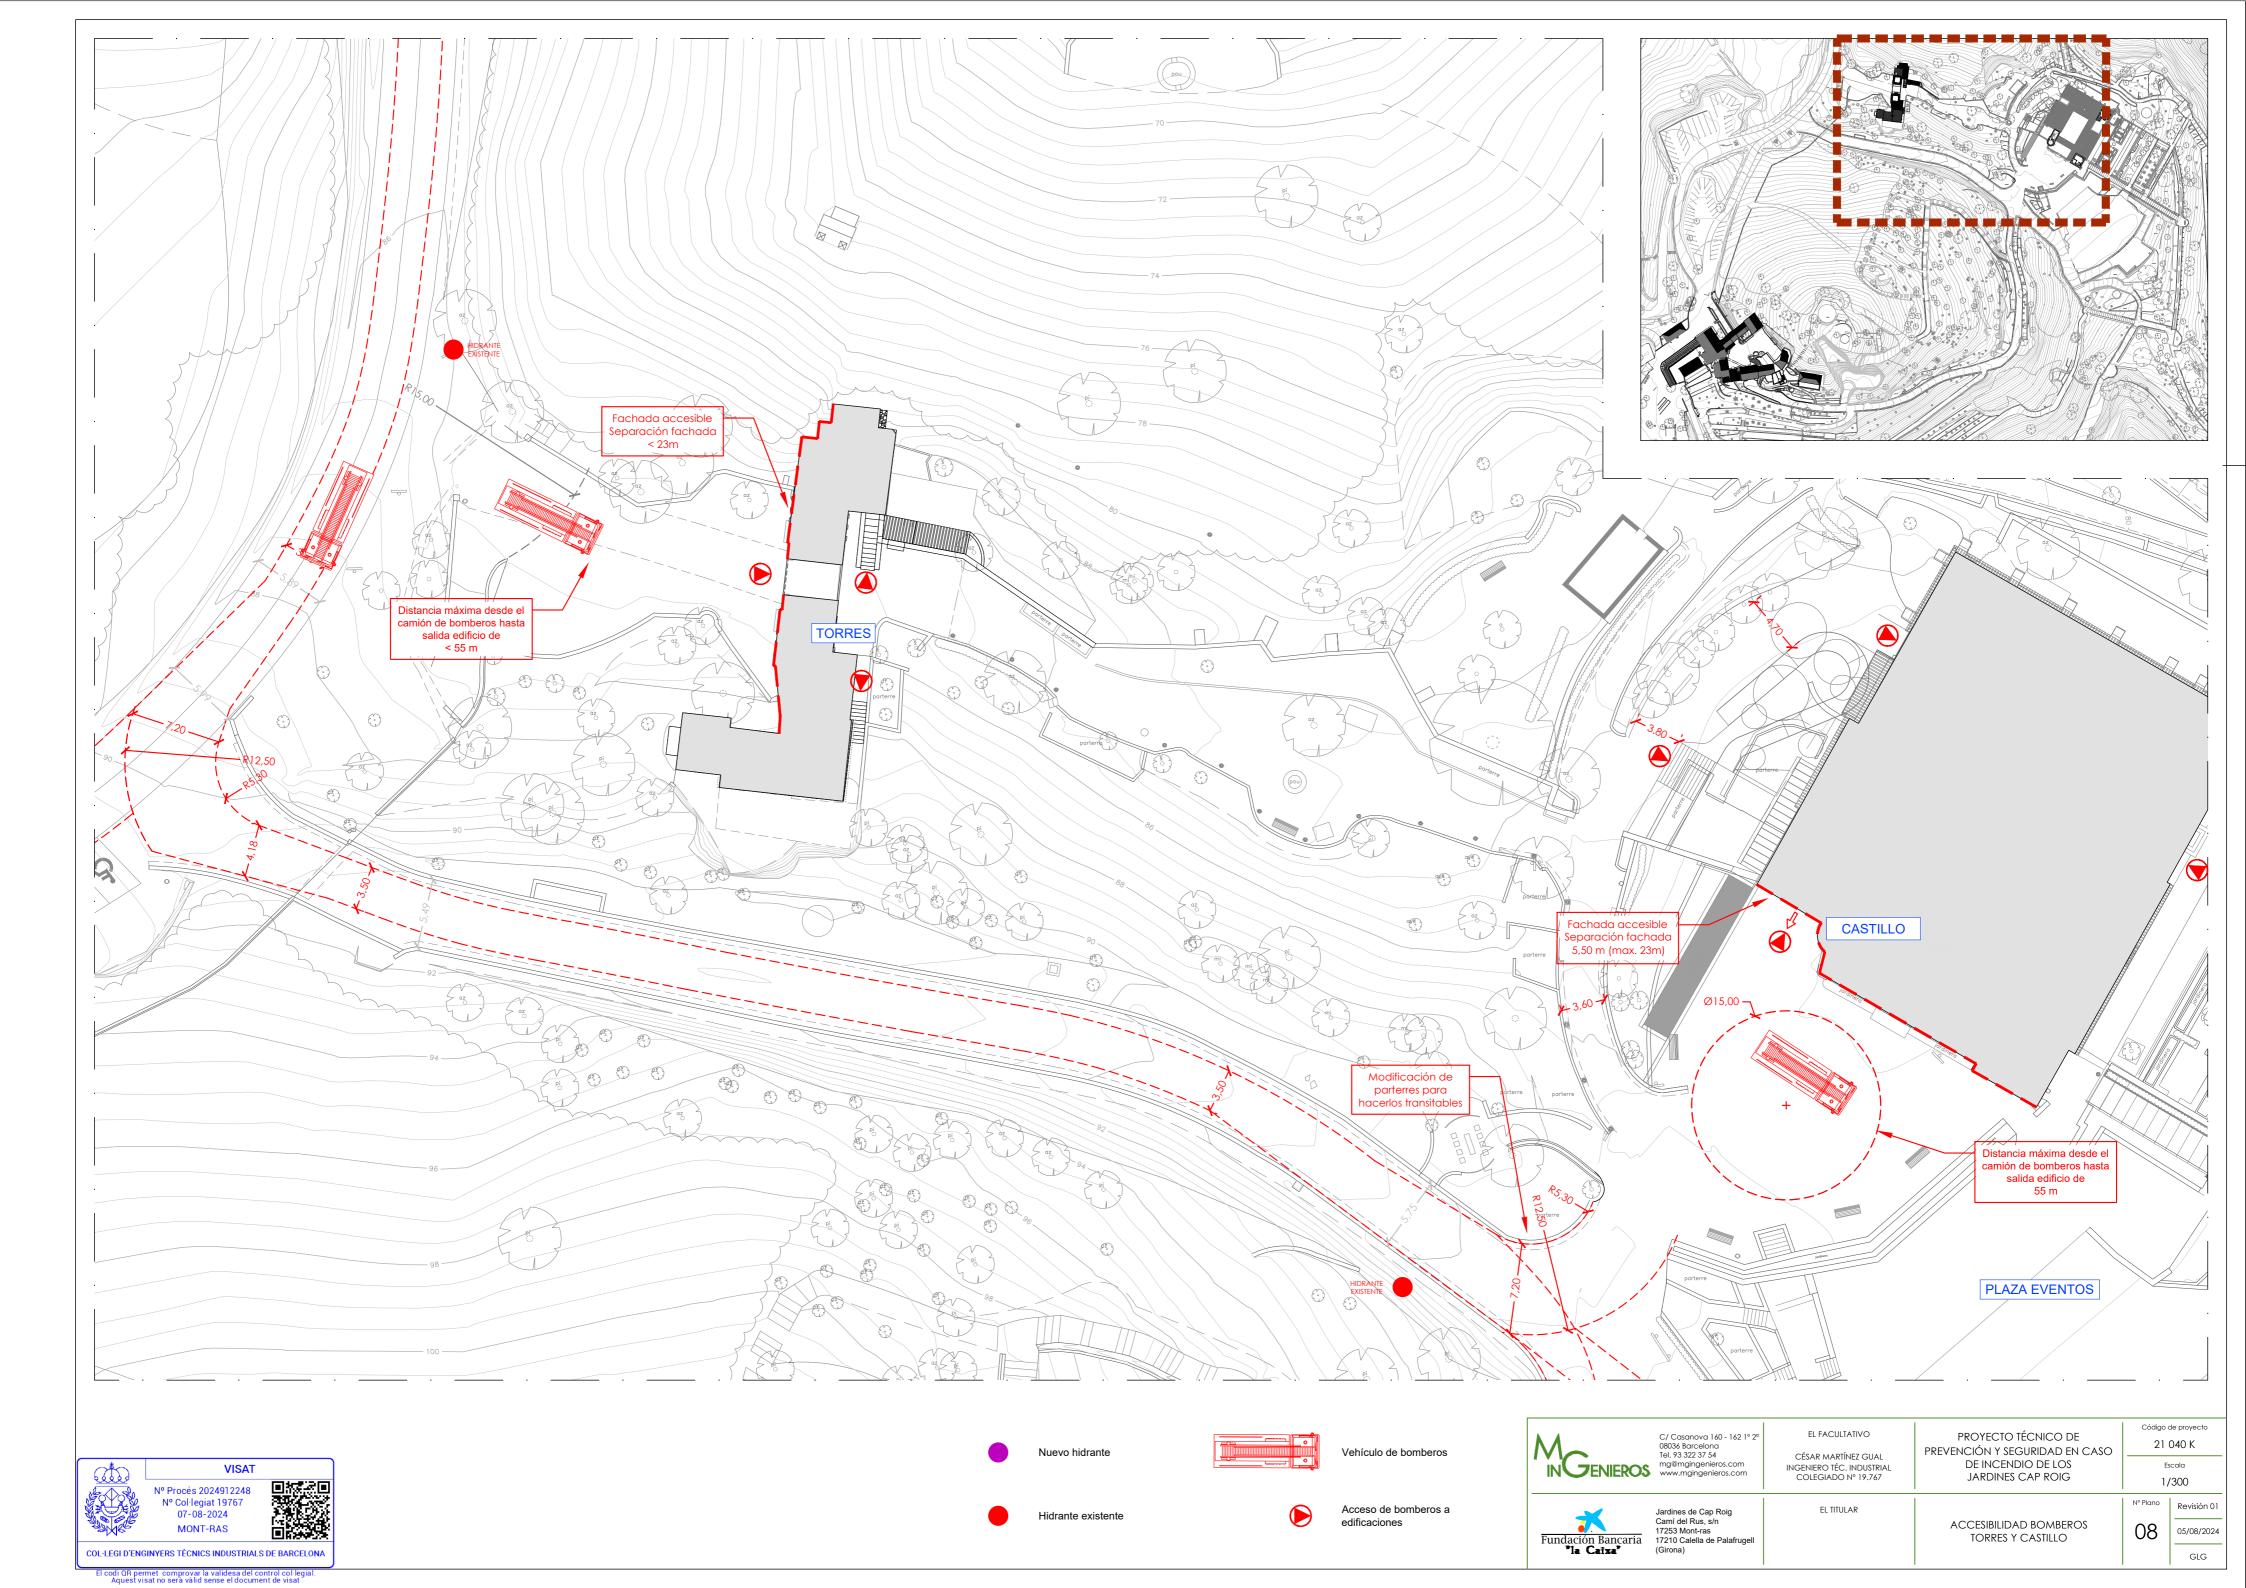


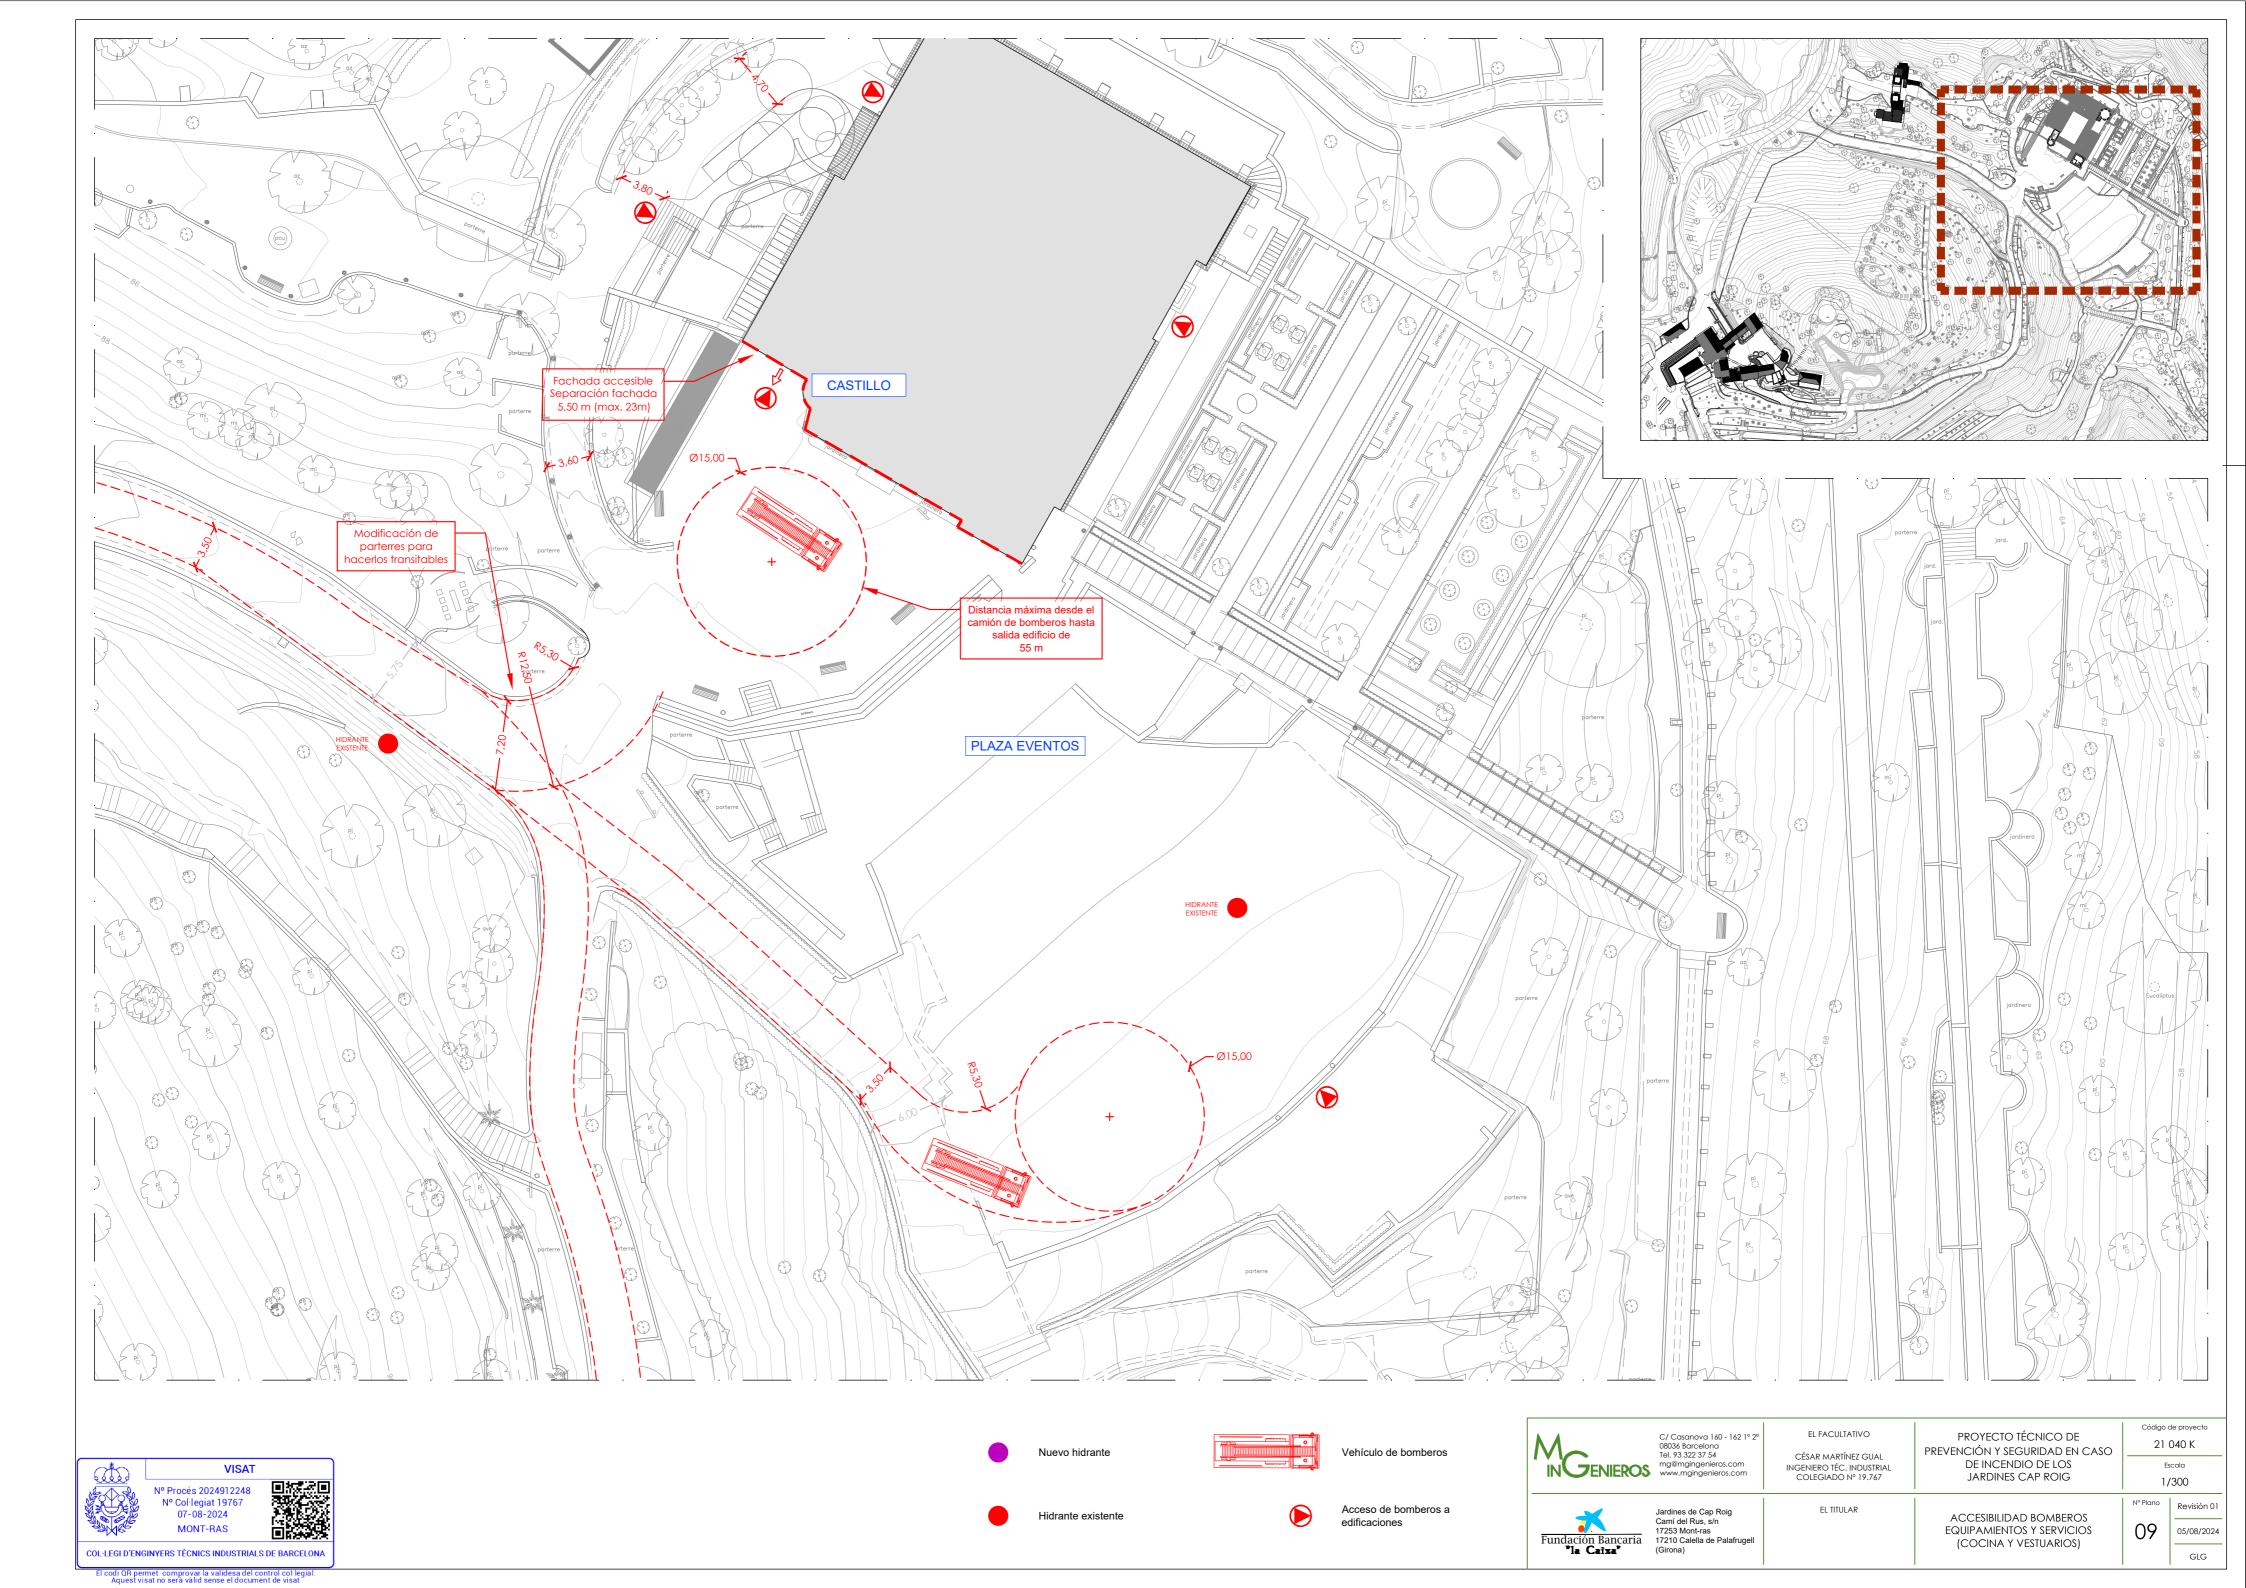


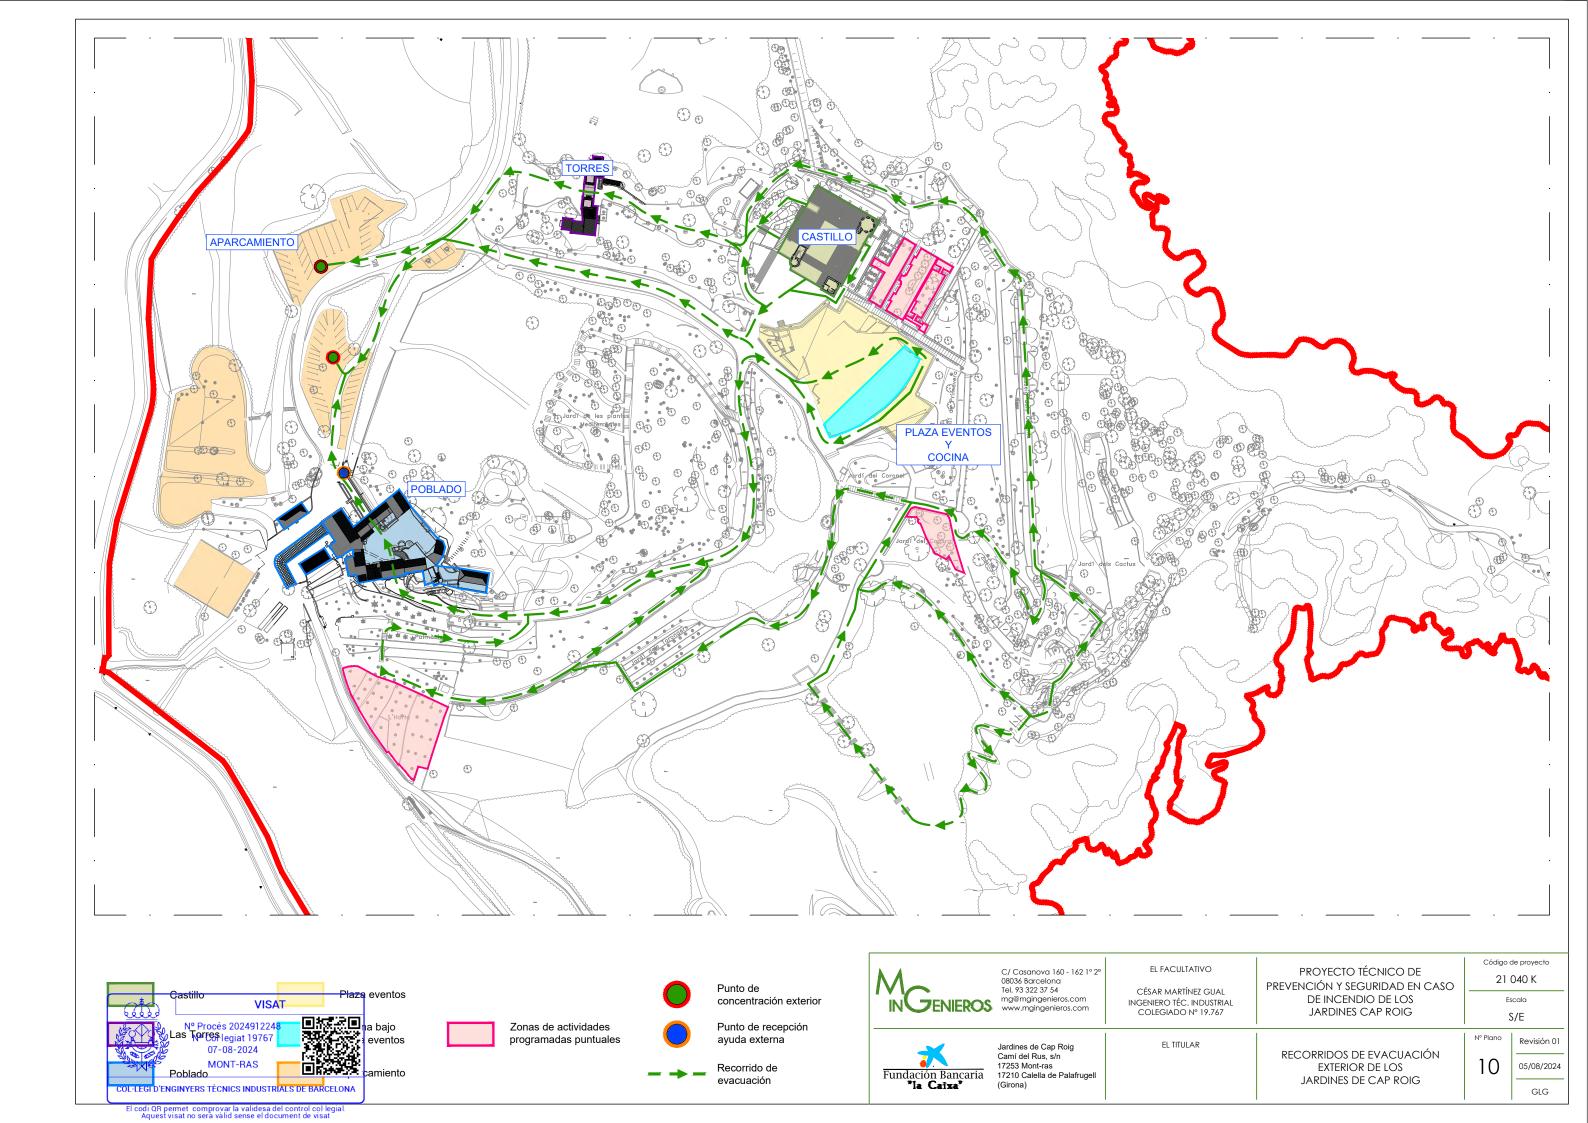


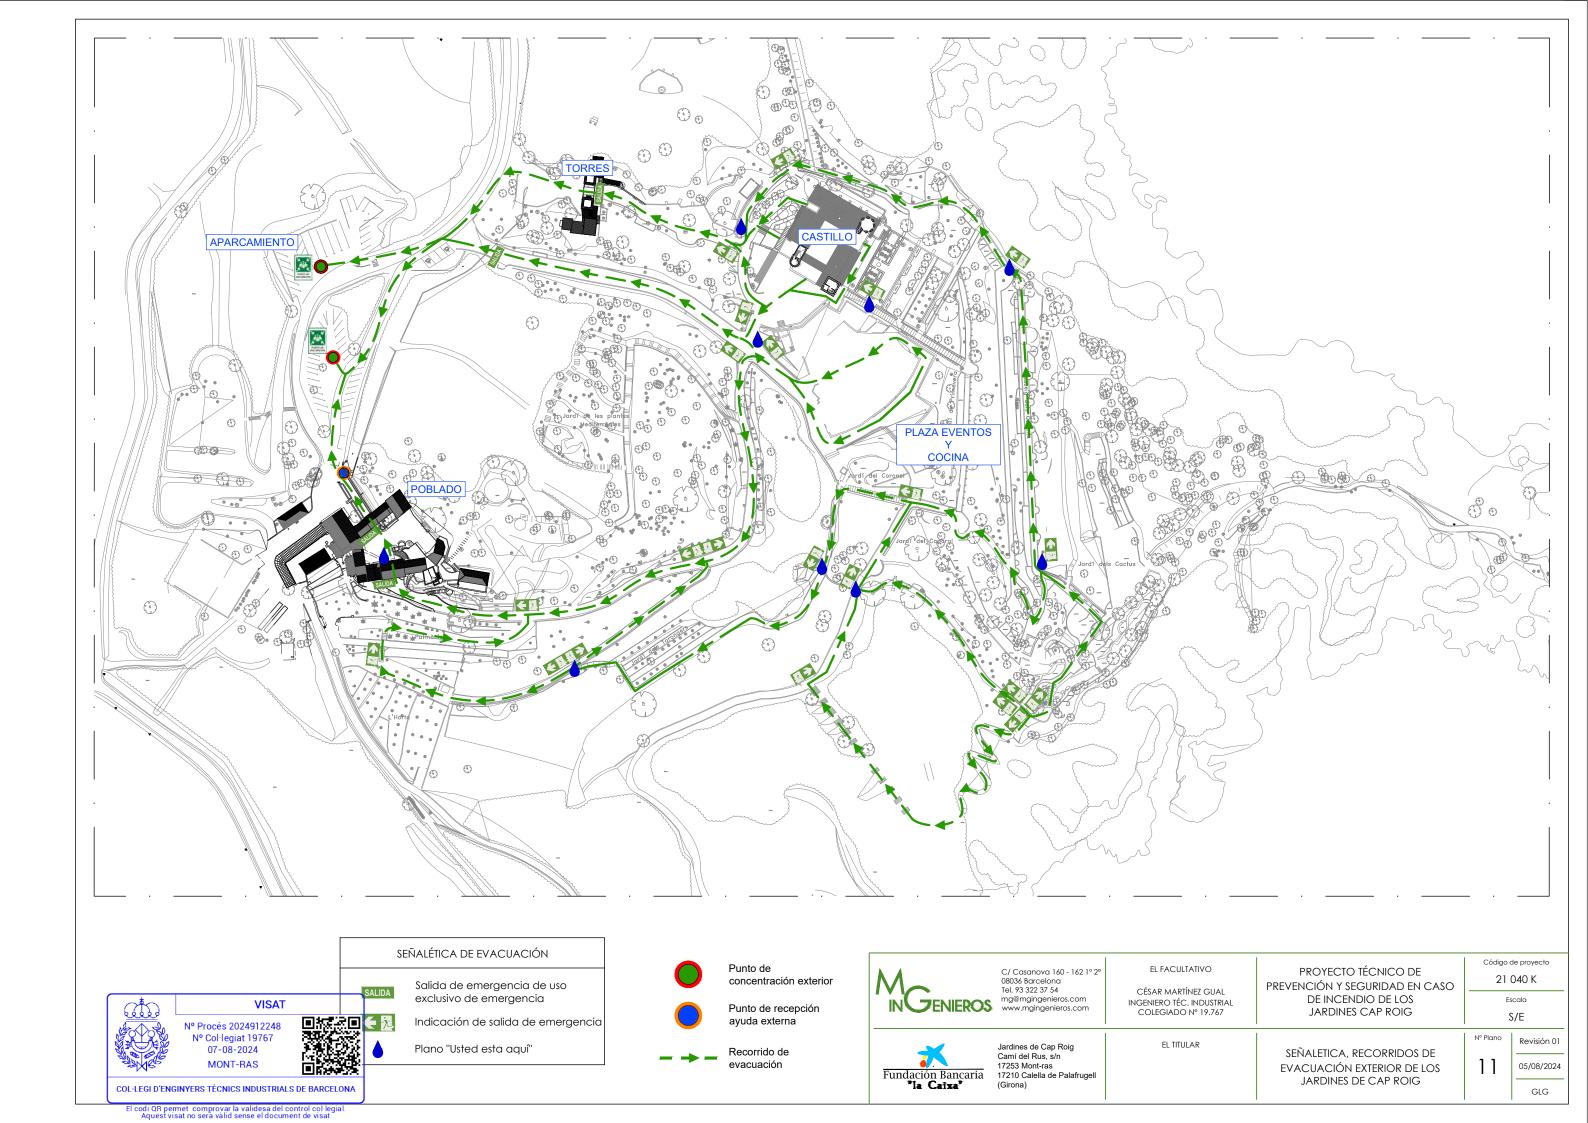

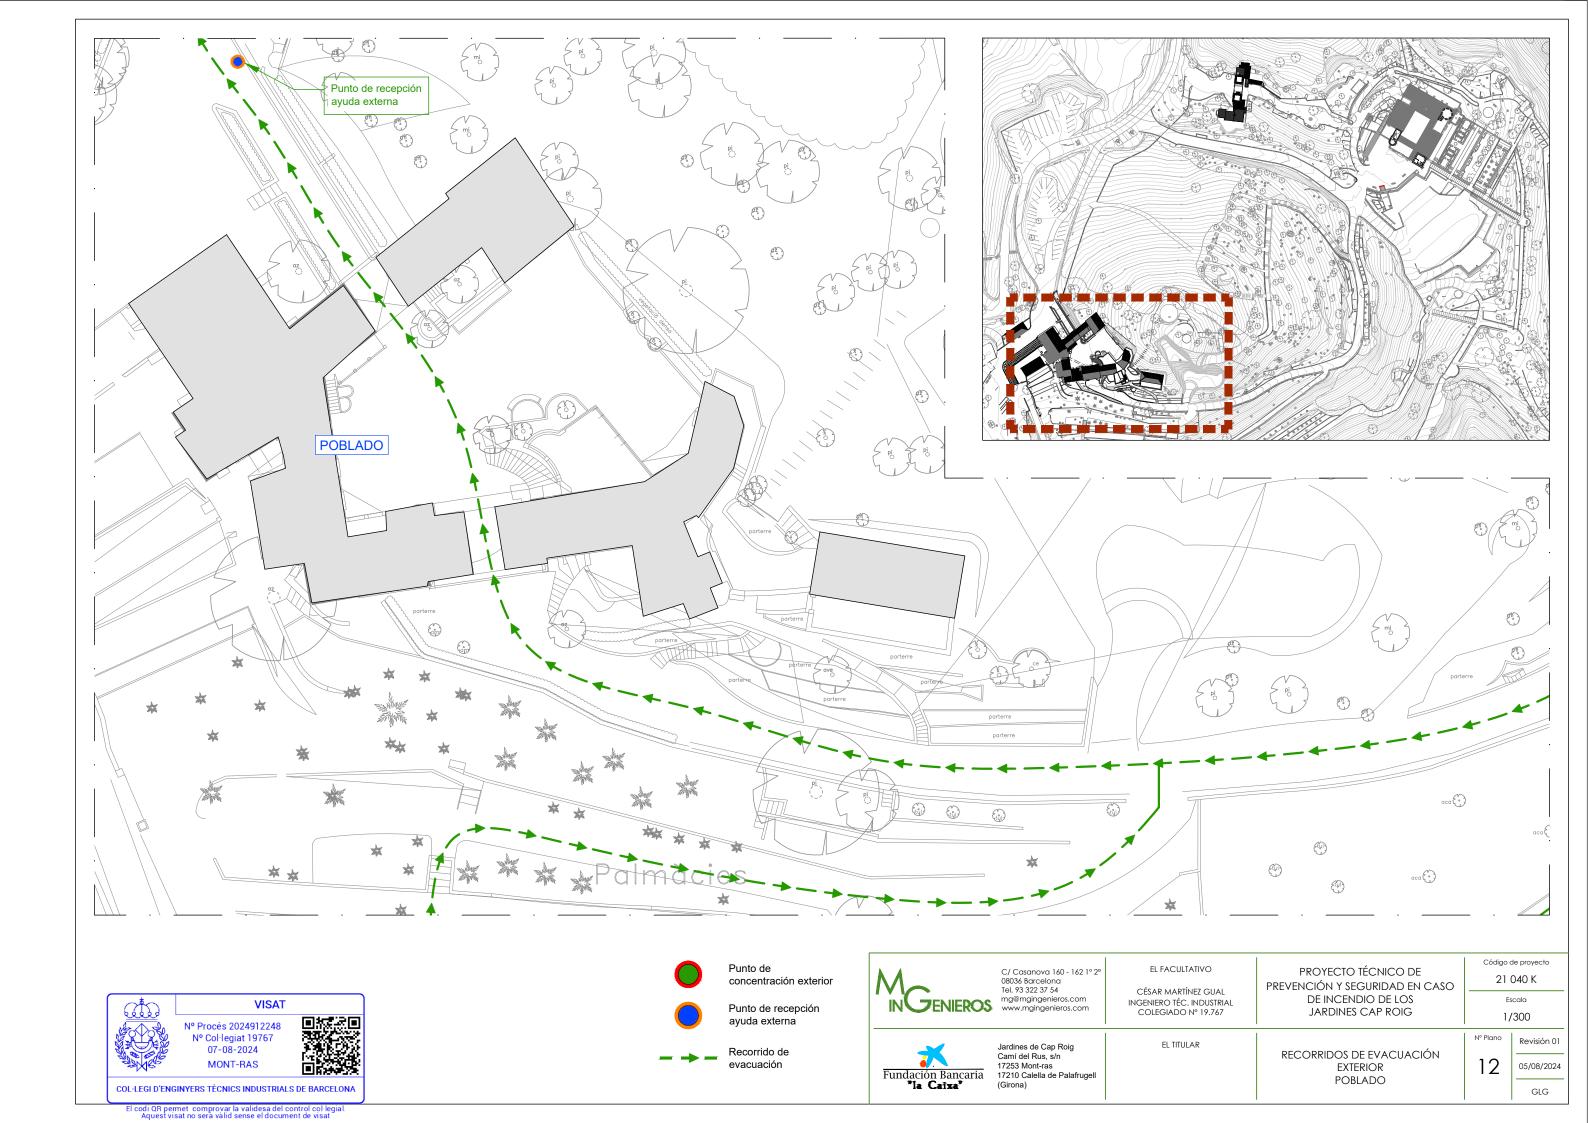

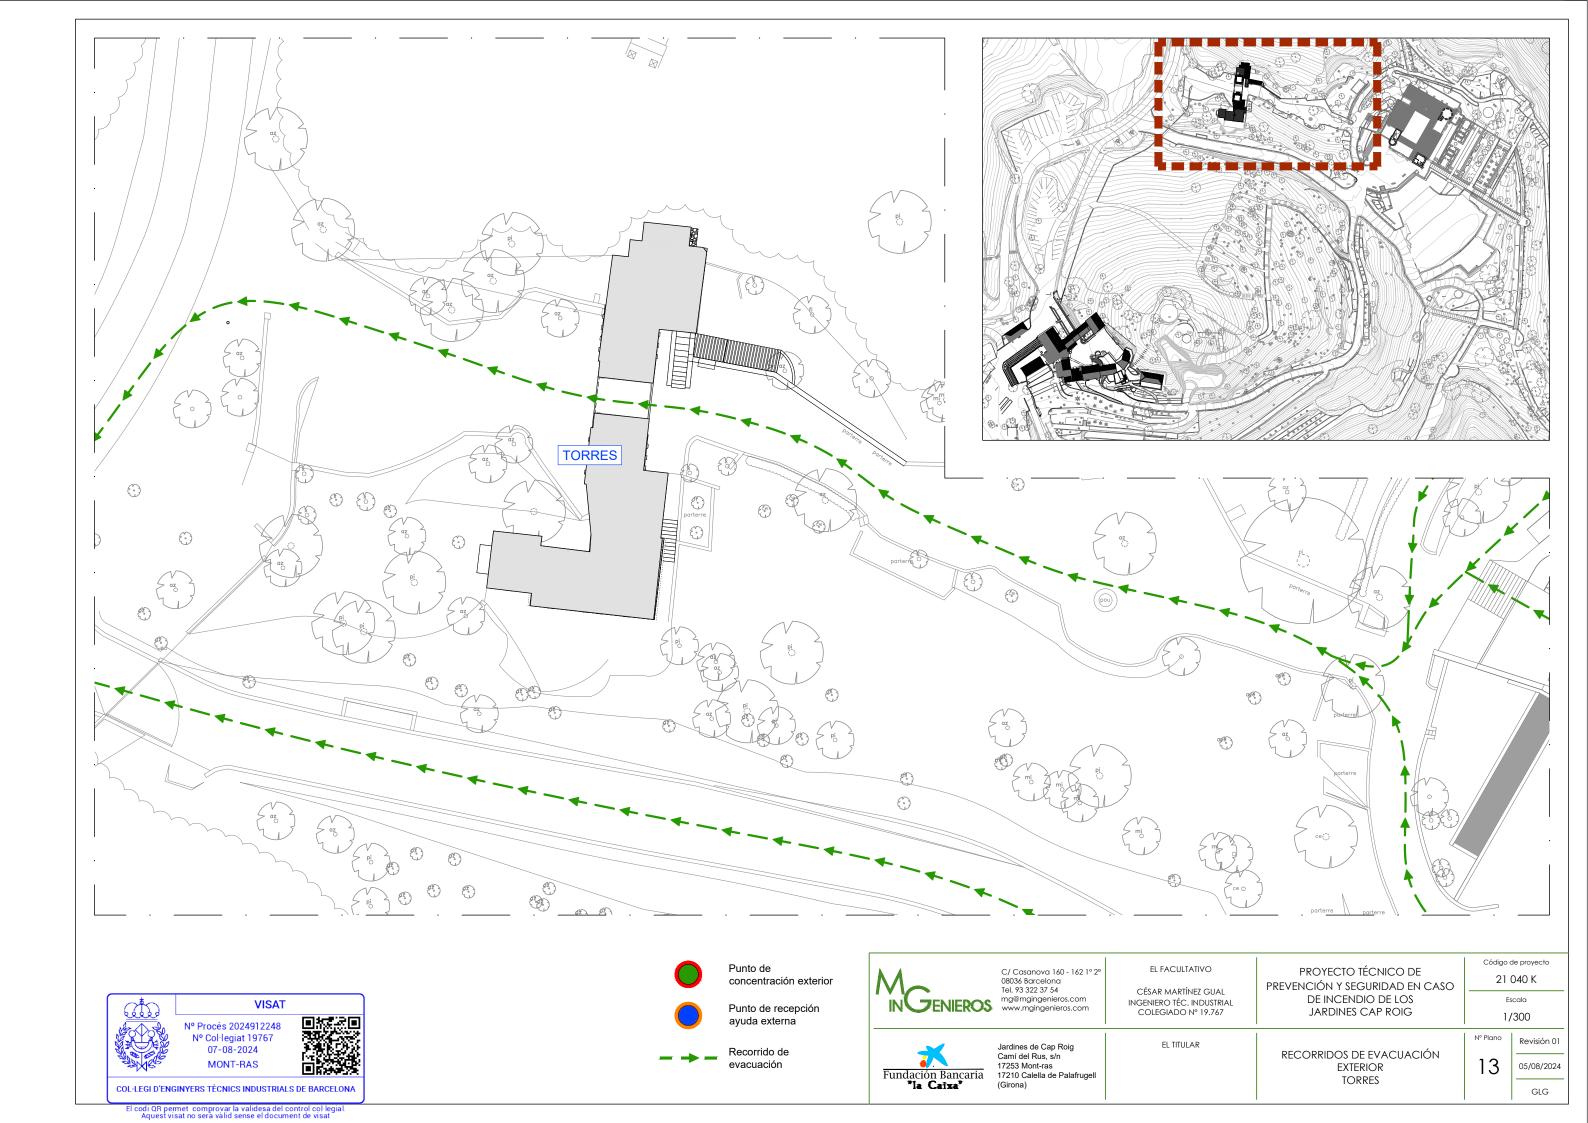

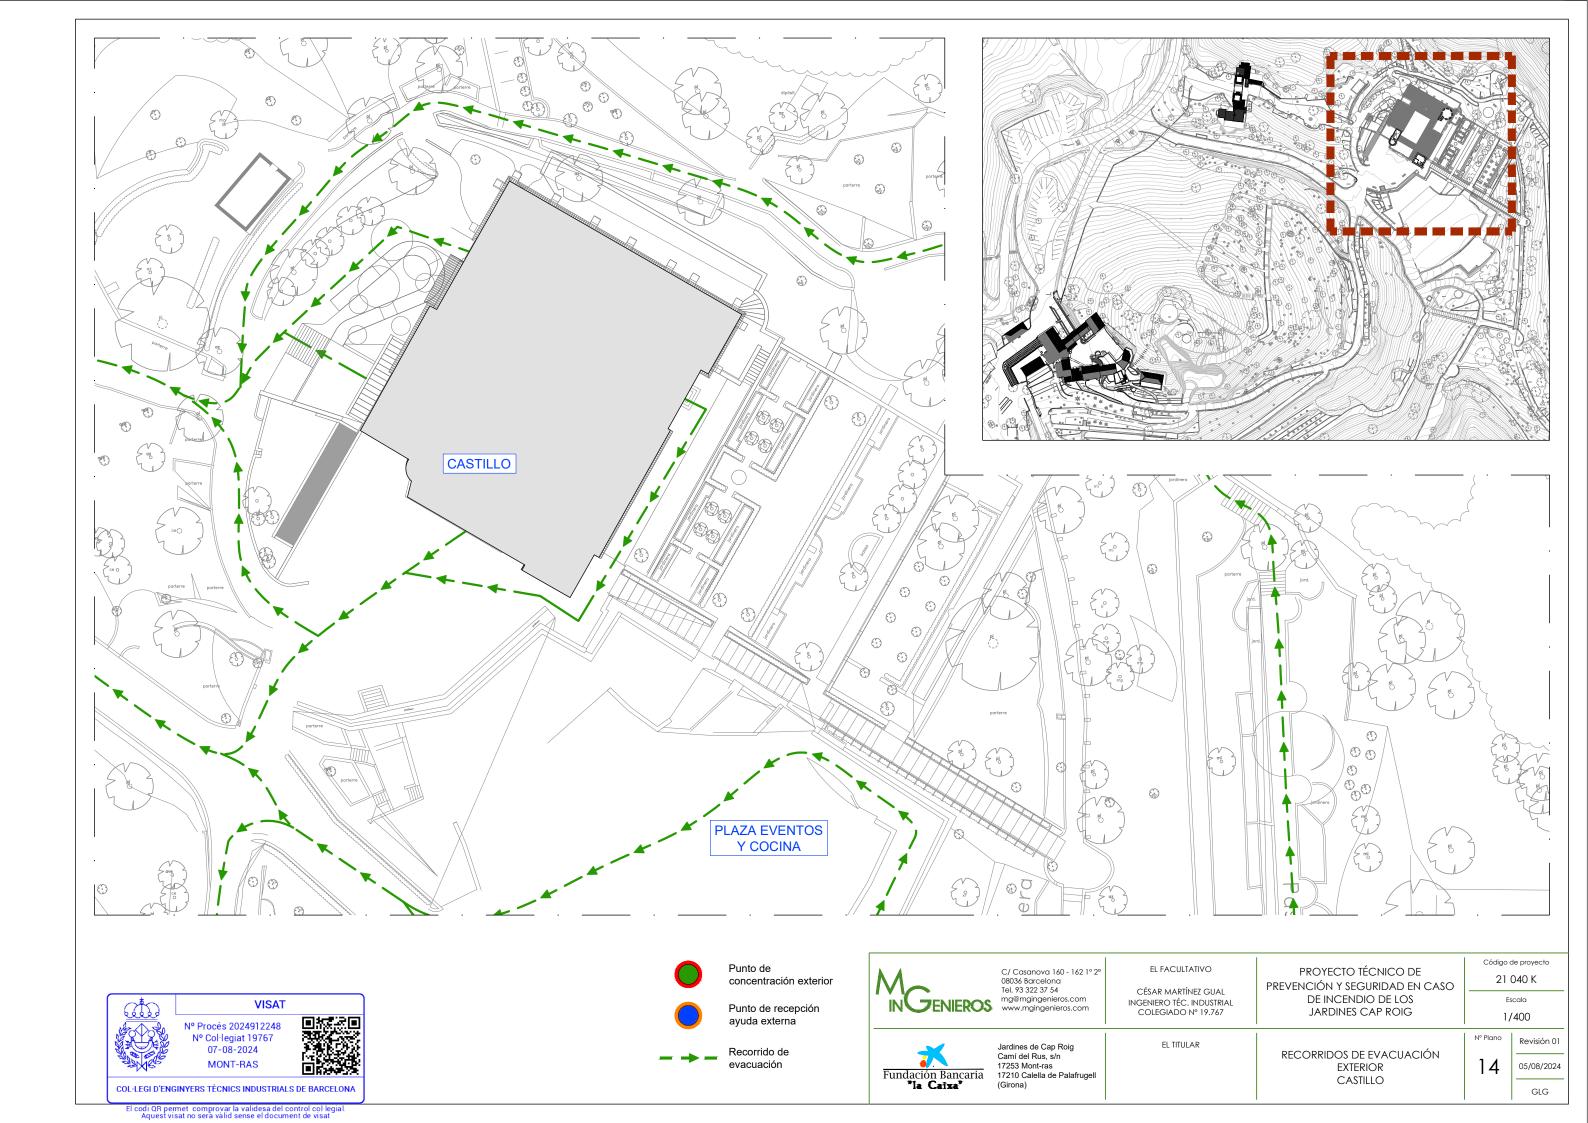

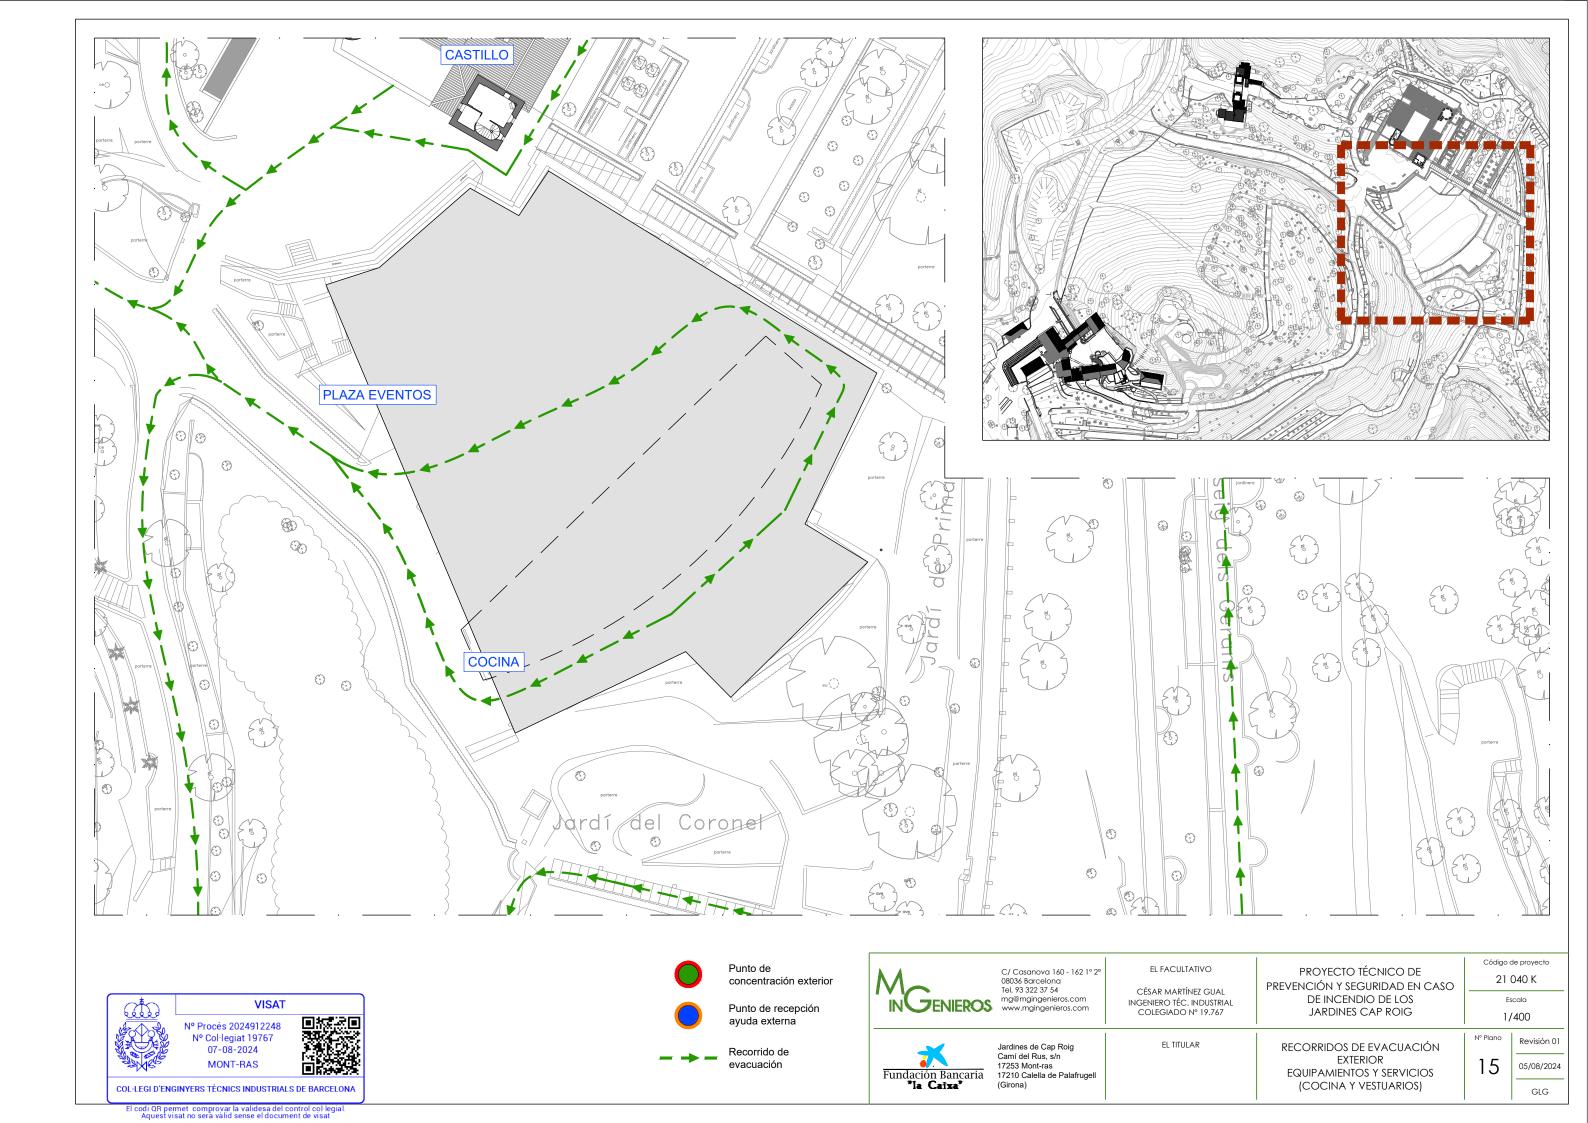



SUP. ÚTILES PLANTA ACCESO - POBLADO Dependencias 115,63 Garaje - Almacén 133,12 Invernadero 1 55,38 Invernadero 2 6,32 Almacén 1 17,95 Almacén 2 12,68 Vestuario Edificio casa "Jesús" Distribuidor Despacho 10,09 14,89 Sala de reuniones Vestuario jardineros 21,72 43,35 Almacén 1 6,81 Almacén 2 Total superficie Pl. Acceso - Poblado 440,80

Señalización elementos PCI Los elementos de protección contra incendios (extintores, BIEs, pulsadores, etc.) dispondrán de la correspondiente señalización.

SEÑALÉTICA DE EVACUACIÓN

Salida de emergencia de uso exclusivo de emergencia Indicación de salida de emergencia

💳 🔷 💳 Recorrido de evacuación



Jardines de Cap Roig
Cami del Rus, s/n
17253 Mont-ras
17210 Calella de Palafrugell
(Girona)

CÉSAR MARTÍNEZ GUAL INGENIERO TÉC. INDUSTRIAL COLEGIADO Nº 19.767

PROYECTO TÉCNICO DE PREVENCIÓN Y SEGURIDAD EN CASO DE INCENDIO DE LOS JARDINES CAP ROIG


21 040 K

1/150

16 05/08/2024

INSTALACIONES DE PROTECCIÓN CONTRA INCENDIOS POBLADO PLANTA ACCESO Y SÓTANO



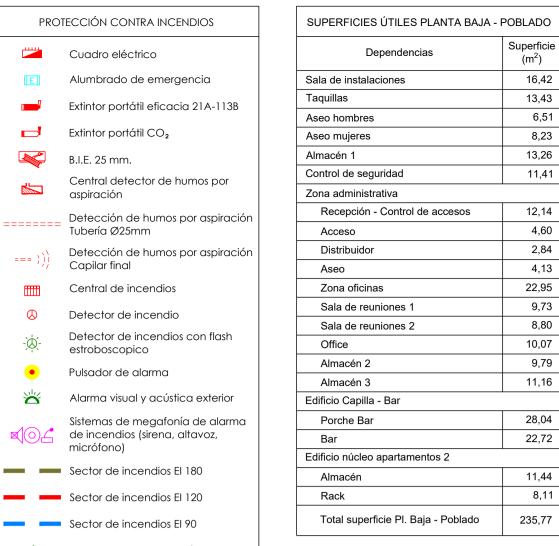

16,42

13,43

6,51

8,23 13,26

11,41

4,60

2,84

4,13 22,95

9,73

8,80

10,07

9,79

11,16

28,04

22,72

8,11

SEÑALÉTICA DE EVACUACIÓN Salida de emergencia de recinto, planta o edificio

Salida de emergencia de uso exclusivo de emergencia Indicación de salida de emergencia 💳 🔷 💳 Recorrido de evacuación



C/ Casanova 160 - 162 1° 2° 08036 Barcelona
Tel. 93 322 37 54
mg@mgingenieros.com
www.mgingenieros.com

CÉSAR MARTÍNEZ GUAL INGENIERO TÉC. INDUSTRIAL COLEGIADO Nº 19.767

PROYECTO TÉCNICO DE PREVENCIÓN Y SEGURIDAD EN CASO DE INCENDIO DE LOS JARDINES CAP ROIG


17 05/08/2024


21 040 K

1/150

Jardines de Cap Roig
Cami del Rus, s/n
17253 Mont-ras
17210 Calella de Palafrugell
(Girona)

INSTALACIONES DE PROTECCIÓN CONTRA INCENDIOS POBLADO PLANTA BAJA

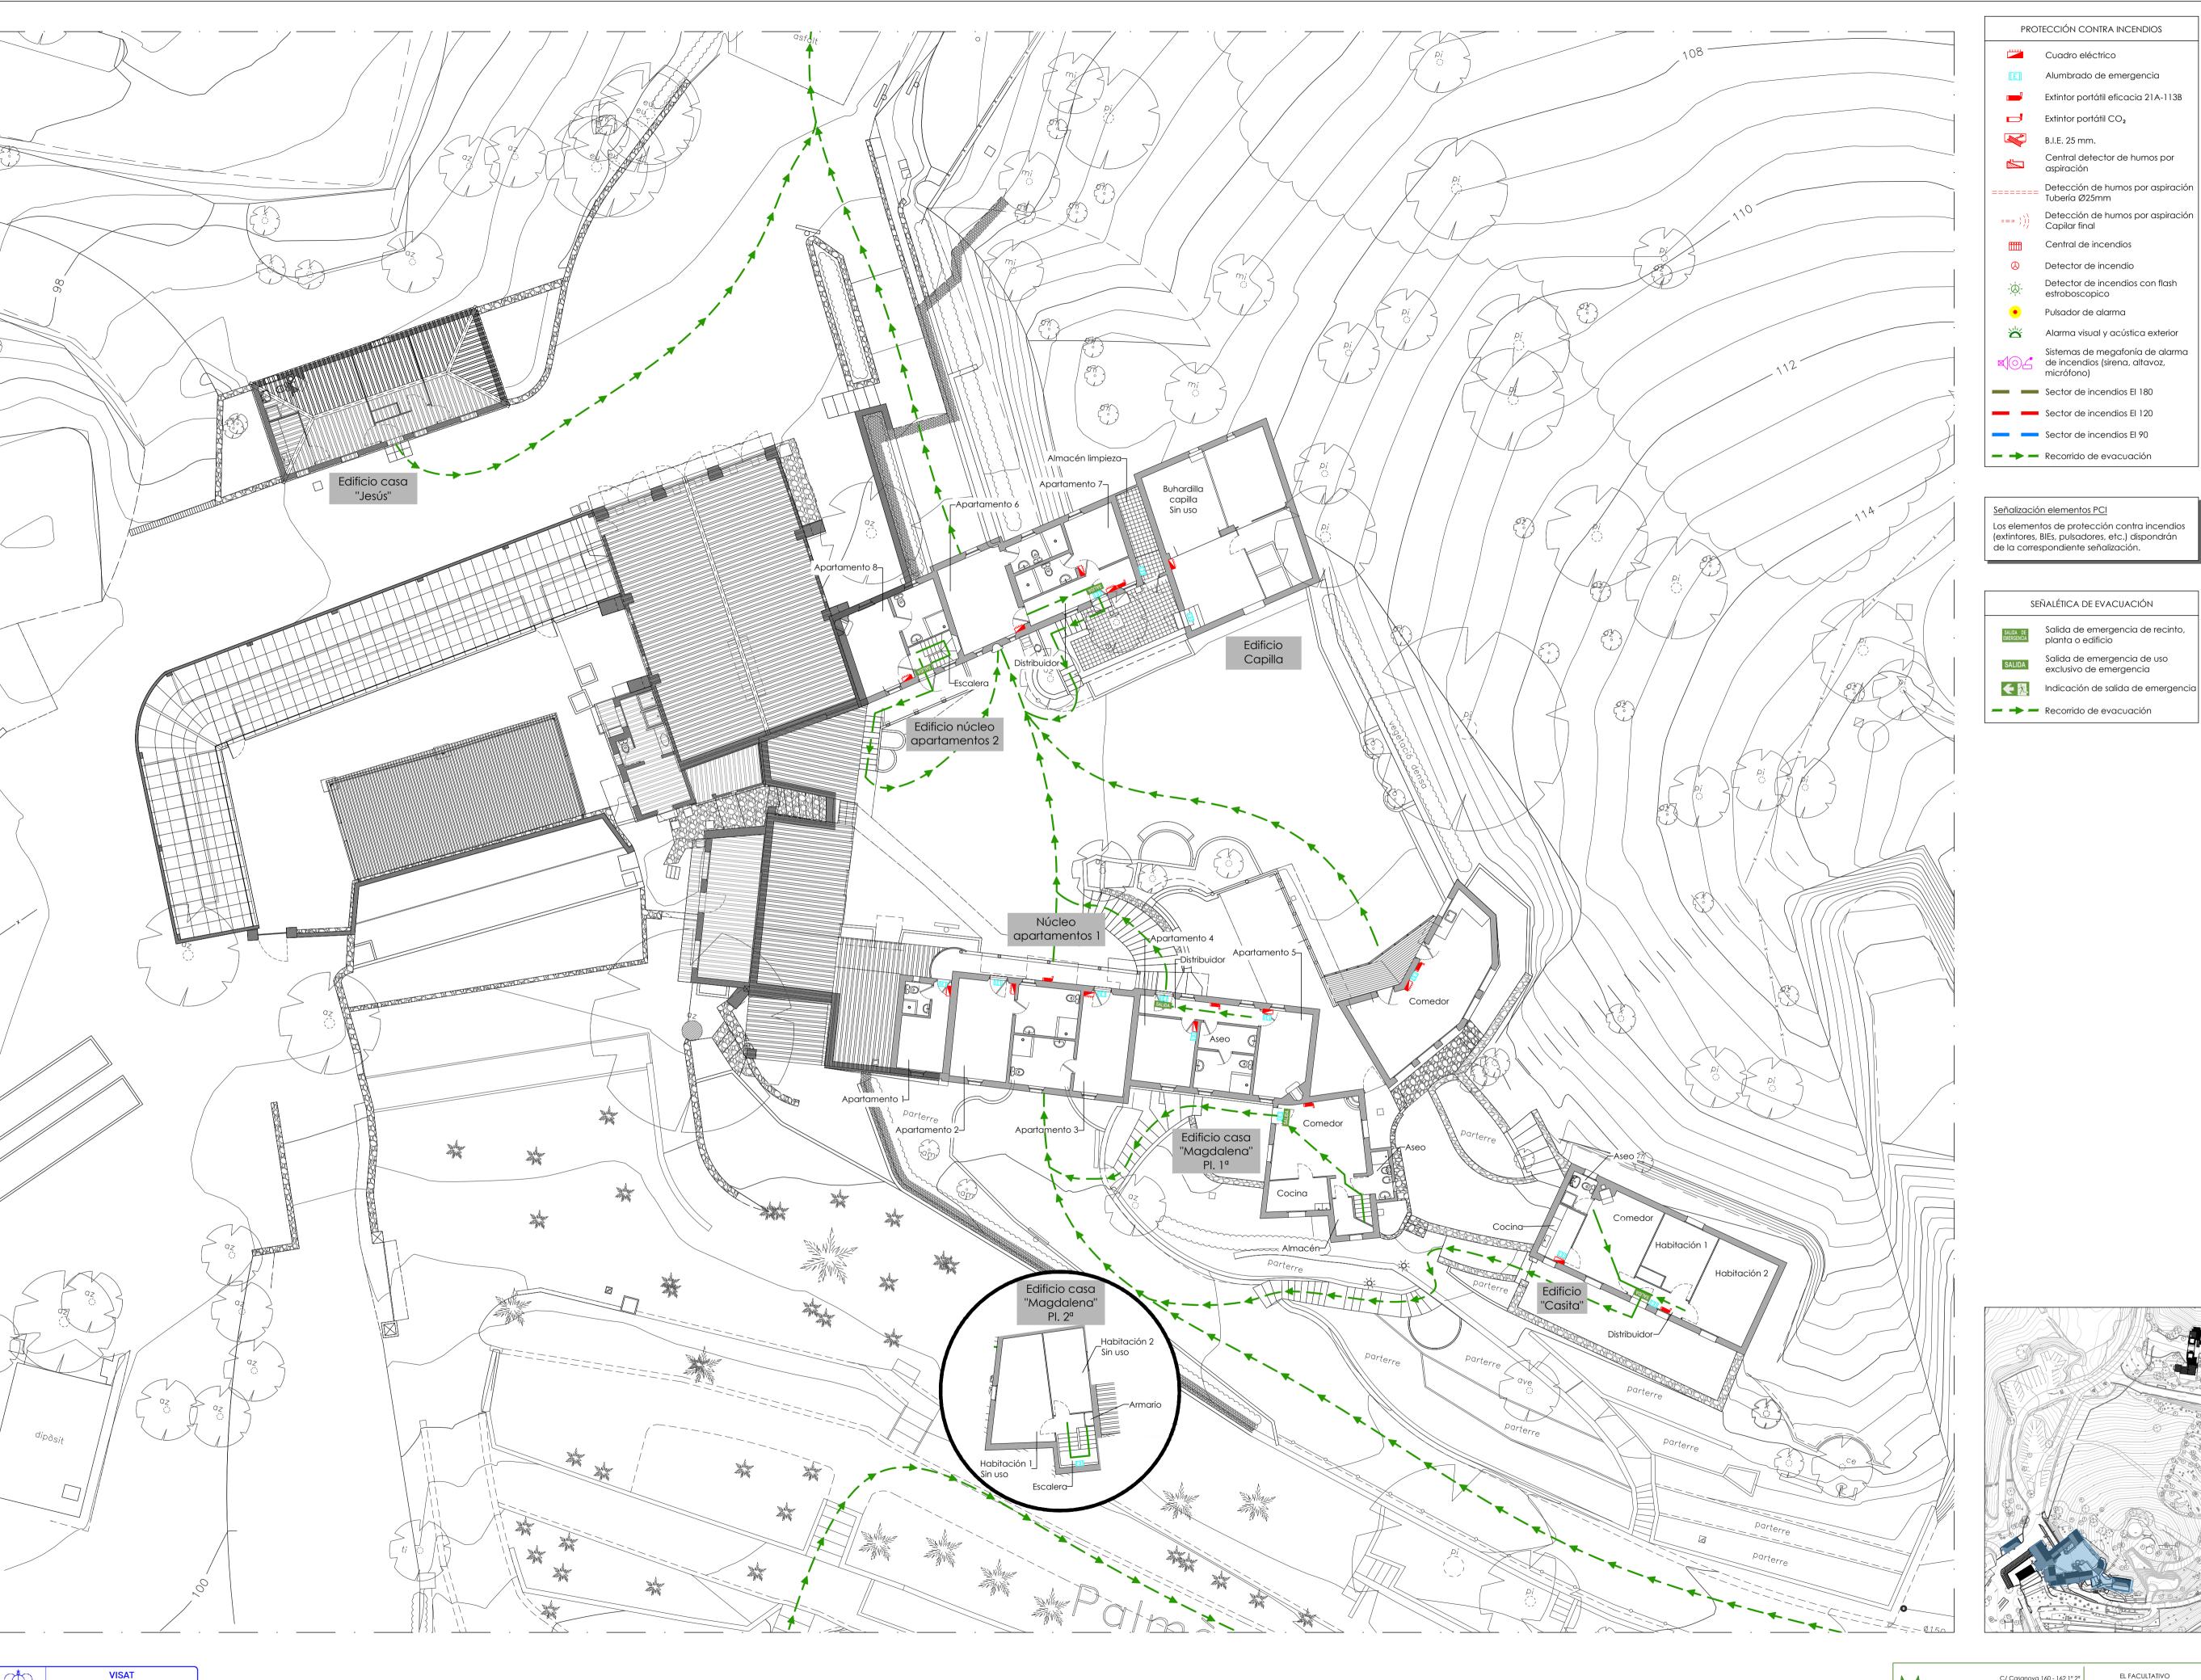

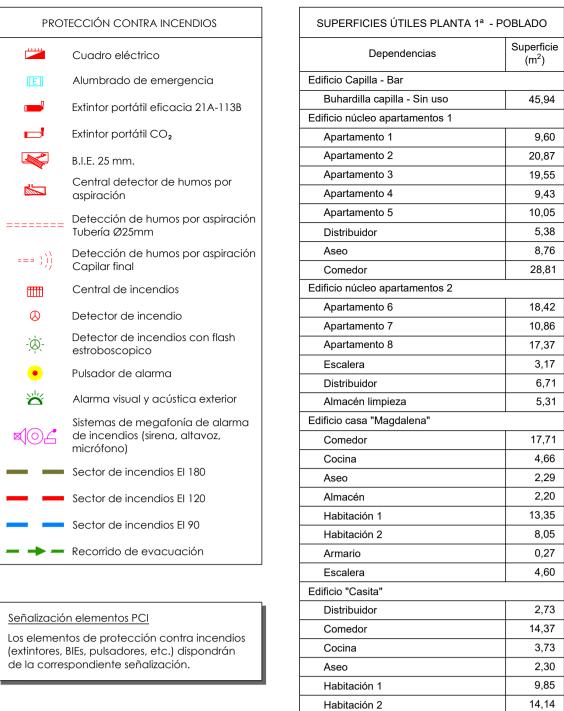

320,47

Total superficie Pl. 1ª - Poblado





CÉSAR MARTÍNEZ GUAL INGENIERO TÉC. INDUSTRIAL COLEGIADO Nº 19.767

PROYECTO TÉCNICO DE PREVENCIÓN Y SEGURIDAD EN CASO DE INCENDIO DE LOS JARDINES CAP ROIG

CONTRA INCENDIOS

21 040 K

1/150


18 05/08/2024

INSTALACIONES DE PROTECCIÓN POBLADO

Jardines de Cap Roig
Cami del Rus, s/n
17253 Mont-ras
17210 Calella de Palafrugell
(Girona)

PLANTA PRIMERA Y SEGUNDA

Nº Procés 2024912248 Nº Col·legiat 19767 07-08-2024 COL·LEGI D'ENGINYERS TÈCNICS INDUSTRIALS DE BARCELONA

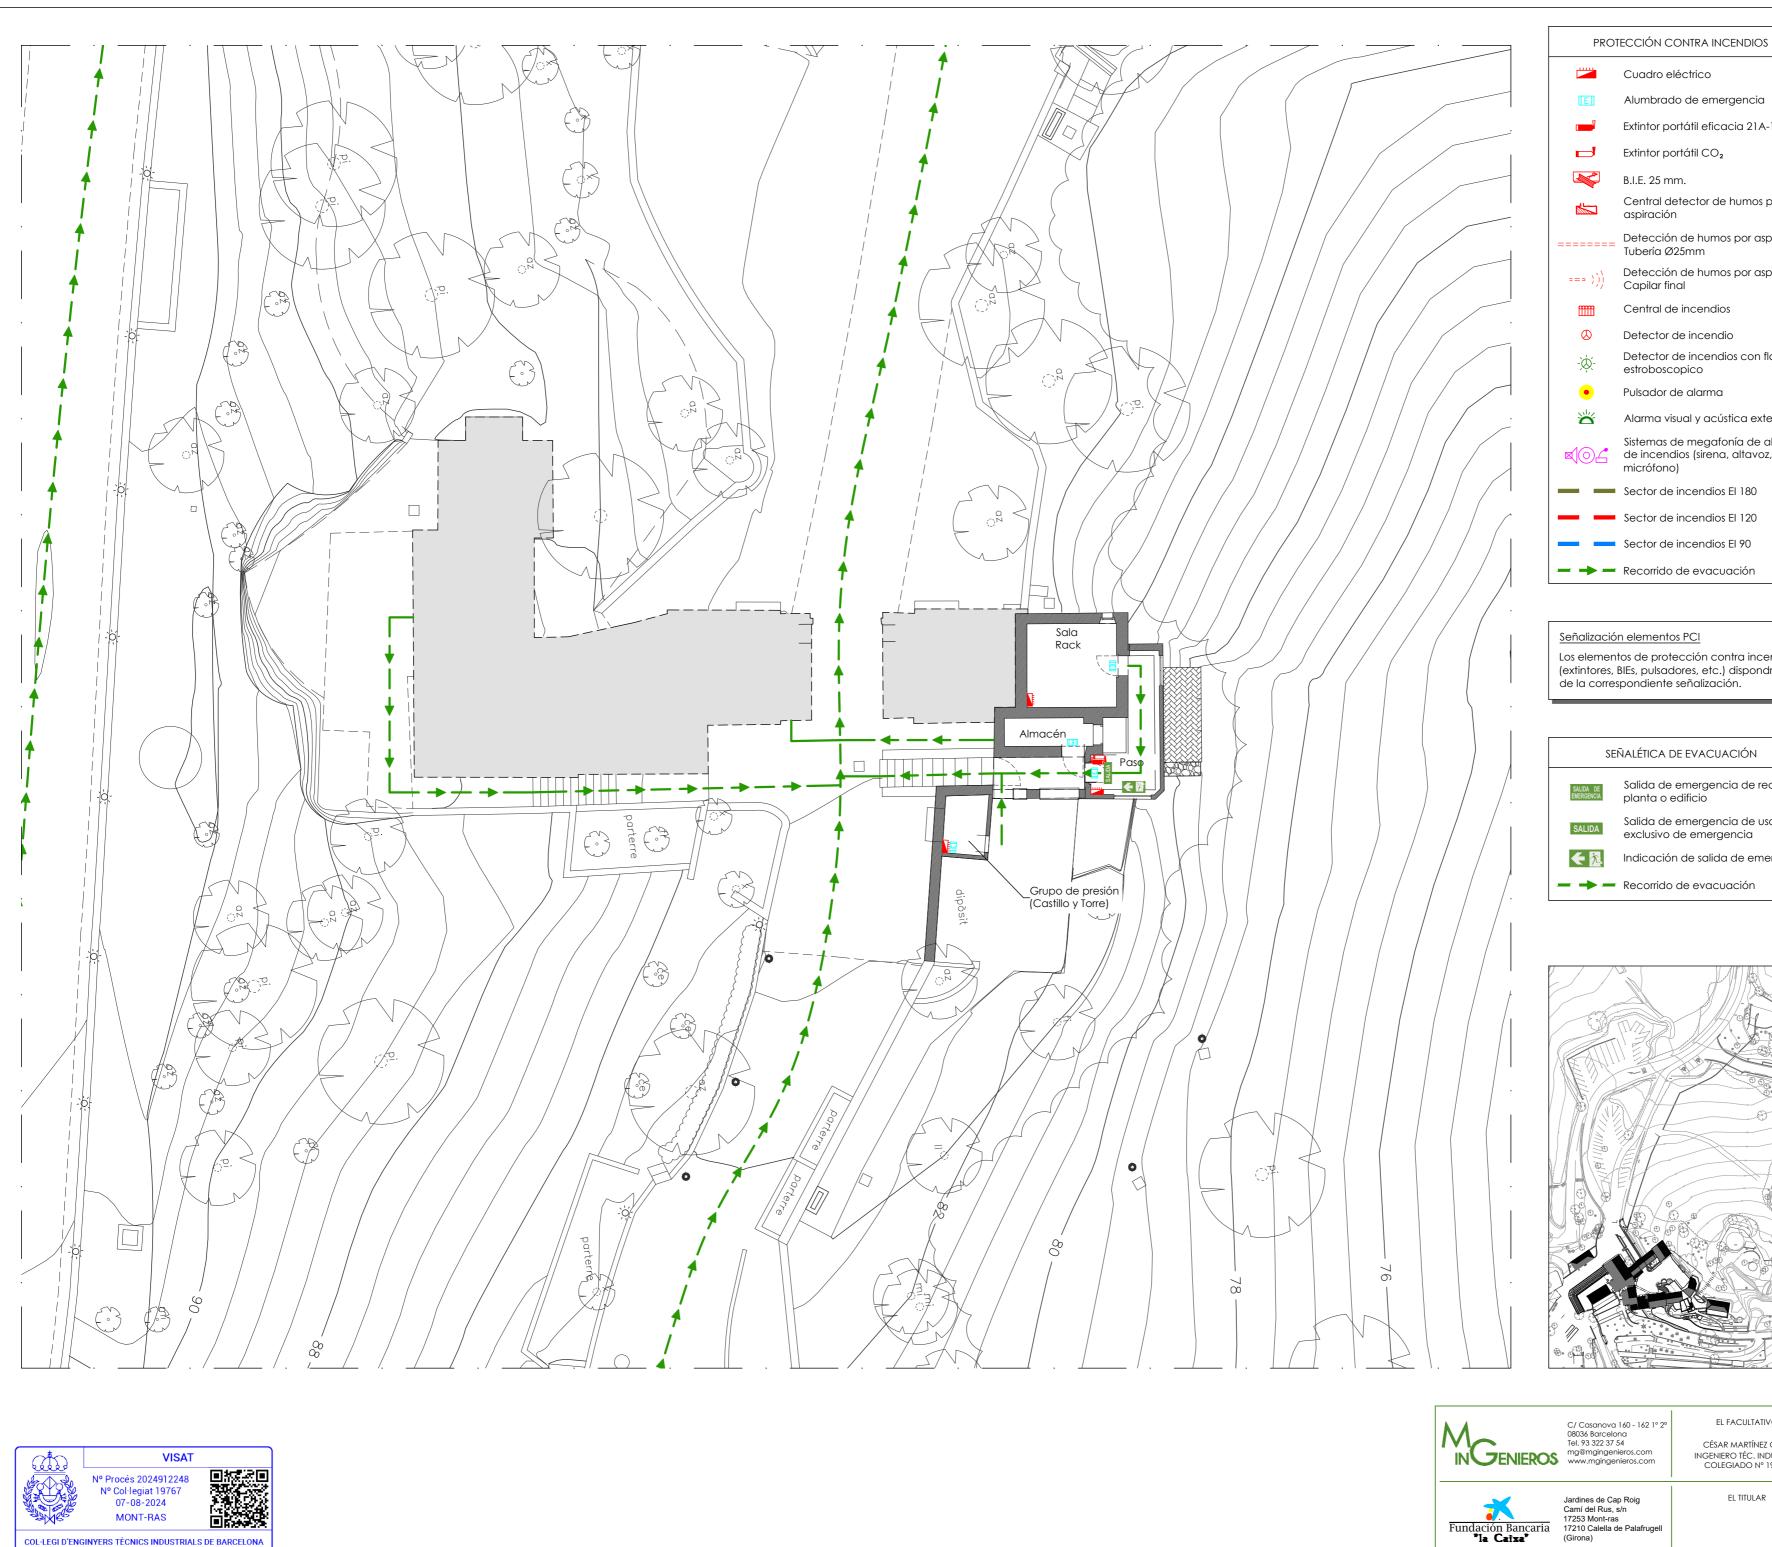

SUPERFICIES ÚTILES PL. SÓTANO - TORRES Superficie Dependencias (m^2) Sala Rack 11,79 11,35 Paso 3,87 Almacén 3,96 Grupo de presión (Castillo y Torre) Total superficie Pl. Sótano - Torres 30,97

Señalización elementos PCI

Los elementos de protección contra incendios (extintores, BIEs, pulsadores, etc.) dispondrán de la correspondiente señalización.

Cuadro eléctrico

Extintor portátil CO2

B.I.E. 25 mm.

aspiración

Tubería Ø25mm

estroboscopico Pulsador de alarma

Central de incendios Detector de incendio

Alumbrado de emergencia

Extintor portátil eficacia 21A-113B

Central detector de humos por

Detección de humos por aspiración

Detección de humos por aspiración

Detector de incendios con flash

Alarma visual y acústica exterior


Sistemas de megafonía de alarma de incendios (sirena, altavoz,

SEÑALÉTICA DE EVACUACIÓN

Salida de emergencia de recinto, planta o edificio

Salida de emergencia de uso exclusivo de emergencia

Indicación de salida de emergencia

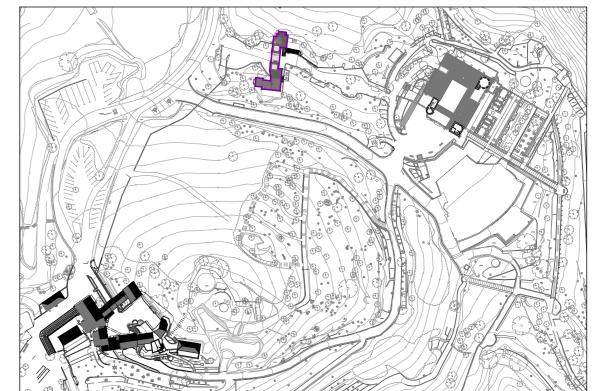

EL FACULTATIVO CÉSAR MARTÍNEZ GUAL INGENIERO TÉC. INDUSTRIAL COLEGIADO Nº 19.767

EL TITULAR

PROYECTO TÉCNICO DE PREVENCIÓN Y SEGURIDAD EN CASO DE INCENDIO DE LOS JARDINES CAP ROIG

21 040 K Escala 1/150

Revisión 01


05/08/2024


GLG


INSTALACIONES DE PROTECCIÓN CONTRA INCENDIOS TORRES PLANTA SÓTANO

19

Nº Plano

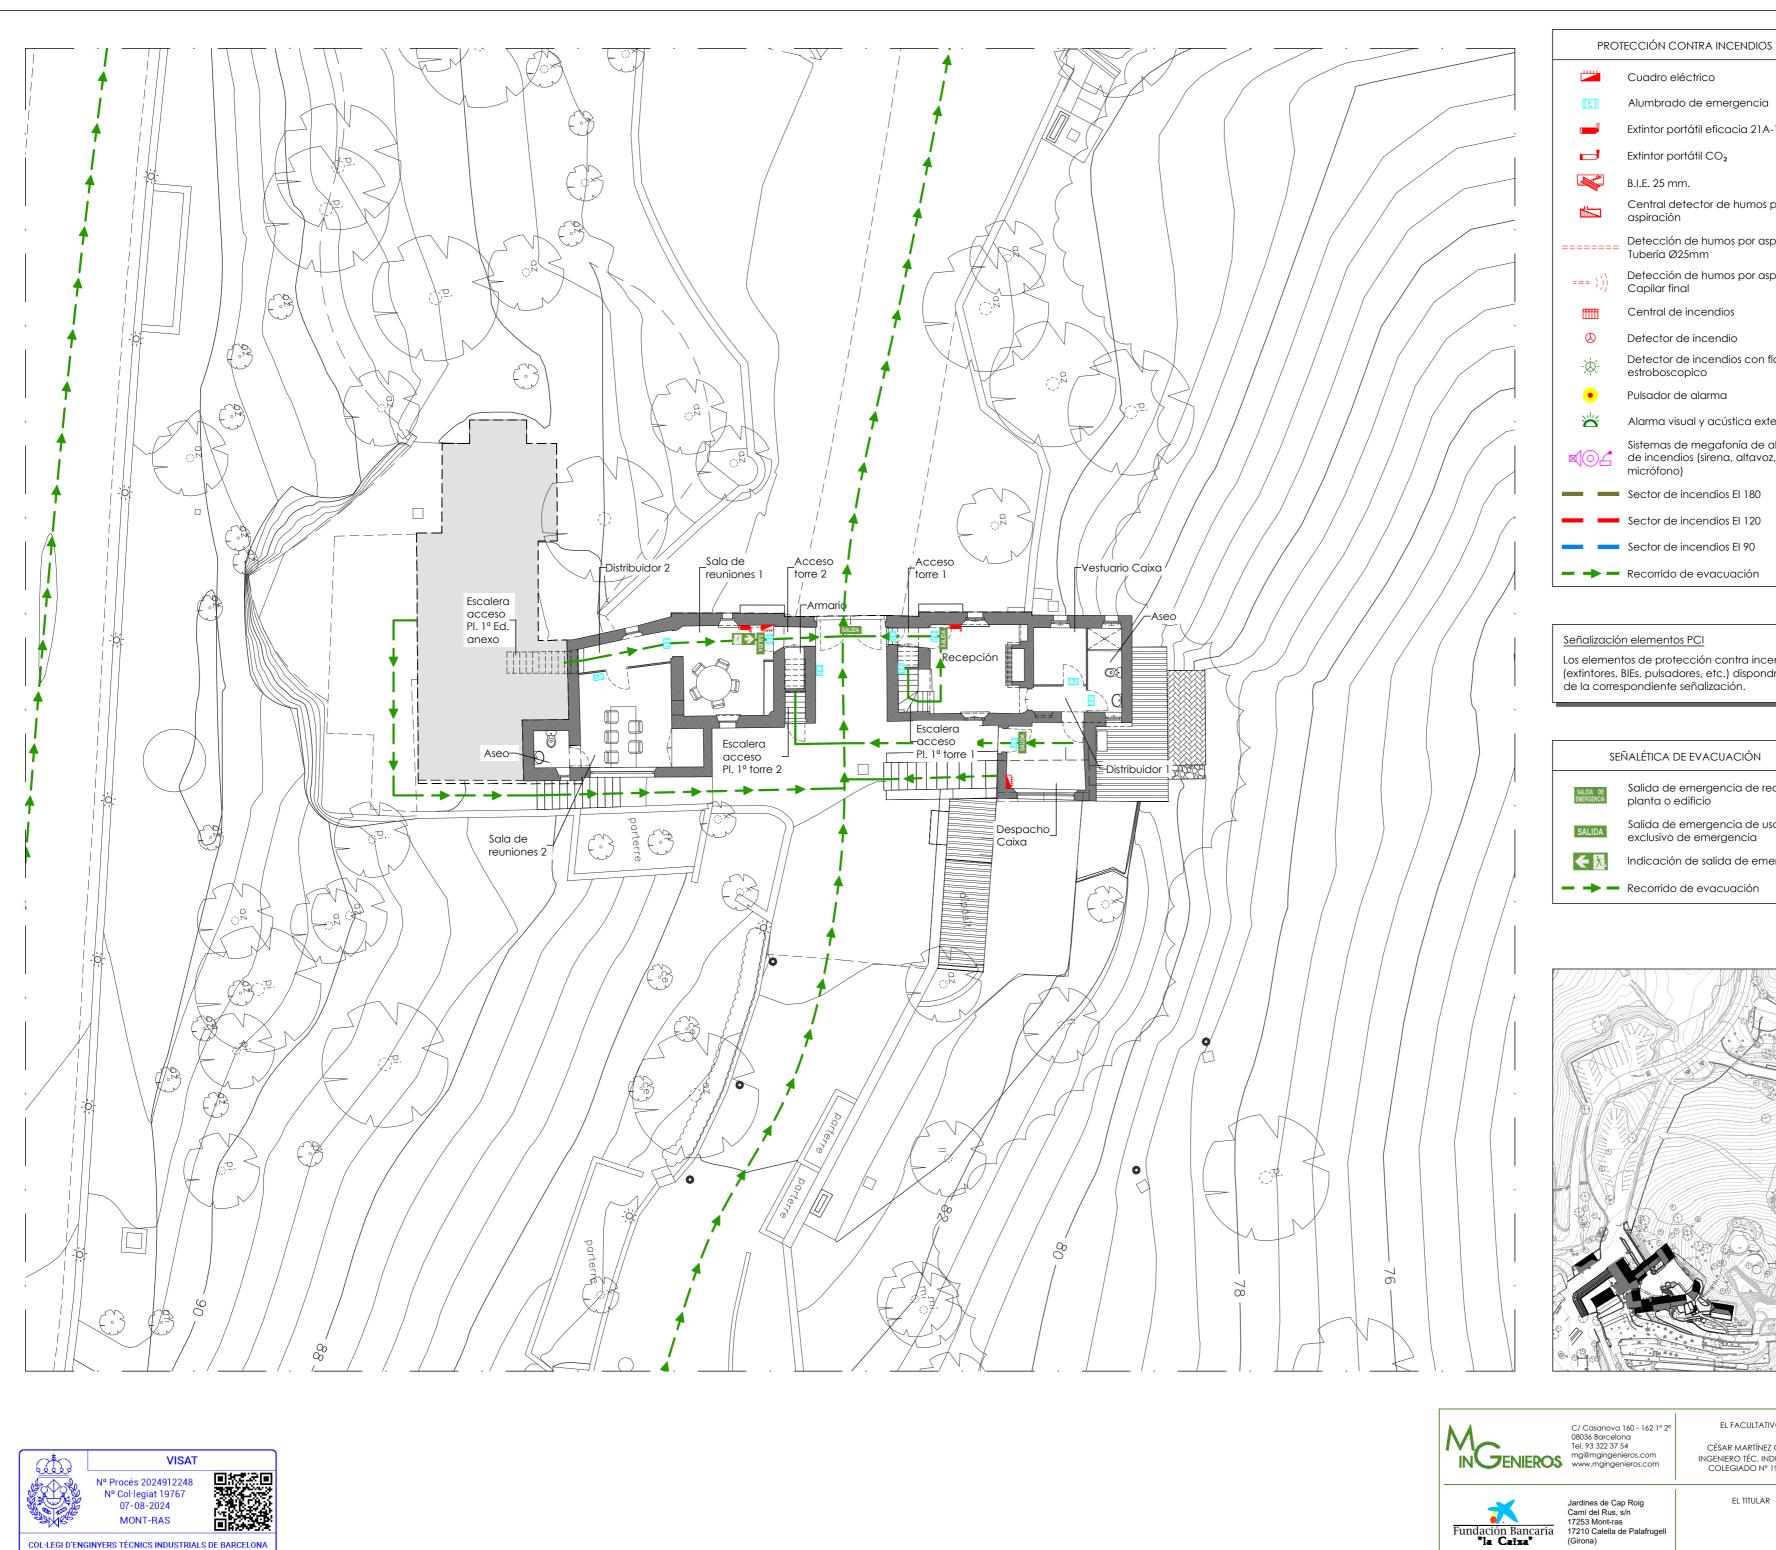

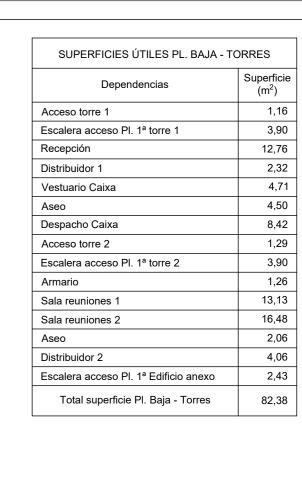

 

Los elementos de protección contra incendios (extintores, BIEs, pulsadores, etc.) dispondrán de la correspondiente señalización.

Cuadro eléctrico

Extintor portátil CO2

B.I.E. 25 mm.

aspiración

Capilar final

Tubería Ø25mm

Central de incendios

Detector de incendio

estroboscopico

Pulsador de alarma

Sector de incendios El 120

Alumbrado de emergencia

Extintor portátil eficacia 21A-113B

Central detector de humos por

Detección de humos por aspiración

Detección de humos por aspiración

Detector de incendios con flash

Alarma visual y acústica exterior Sistemas de megafonía de alarma de incendios (sirena, altavoz,




Salida de emergencia de recinto, planta o edificio

Salida de emergencia de uso exclusivo de emergencia

Indicación de salida de emergencia

- - Recorrido de evacuación

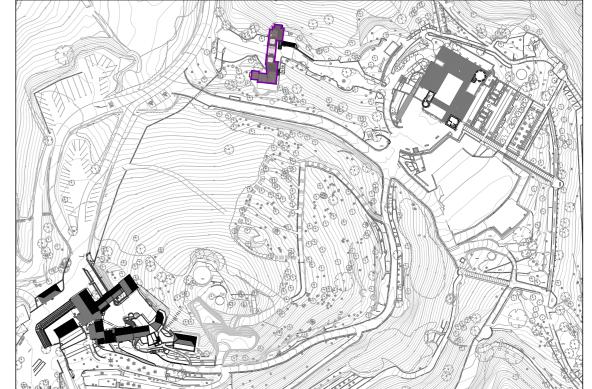

EL FACULTATIVO CÉSAR MARTÍNEZ GUAL INGENIERO TÉC. INDUSTRIAL COLEGIADO Nº 19.767

EL TITULAR

PROYECTO TÉCNICO DE PREVENCIÓN Y SEGURIDAD EN CASO DE INCENDIO DE LOS JARDINES CAP ROIG

INSTALACIONES DE PROTECCIÓN


CONTRA INCENDIOS TORRES


PLANTA BAJA

21 040 K Escala 1/150 Nº Plano

Revisión 01 20

05/08/2024 GLG

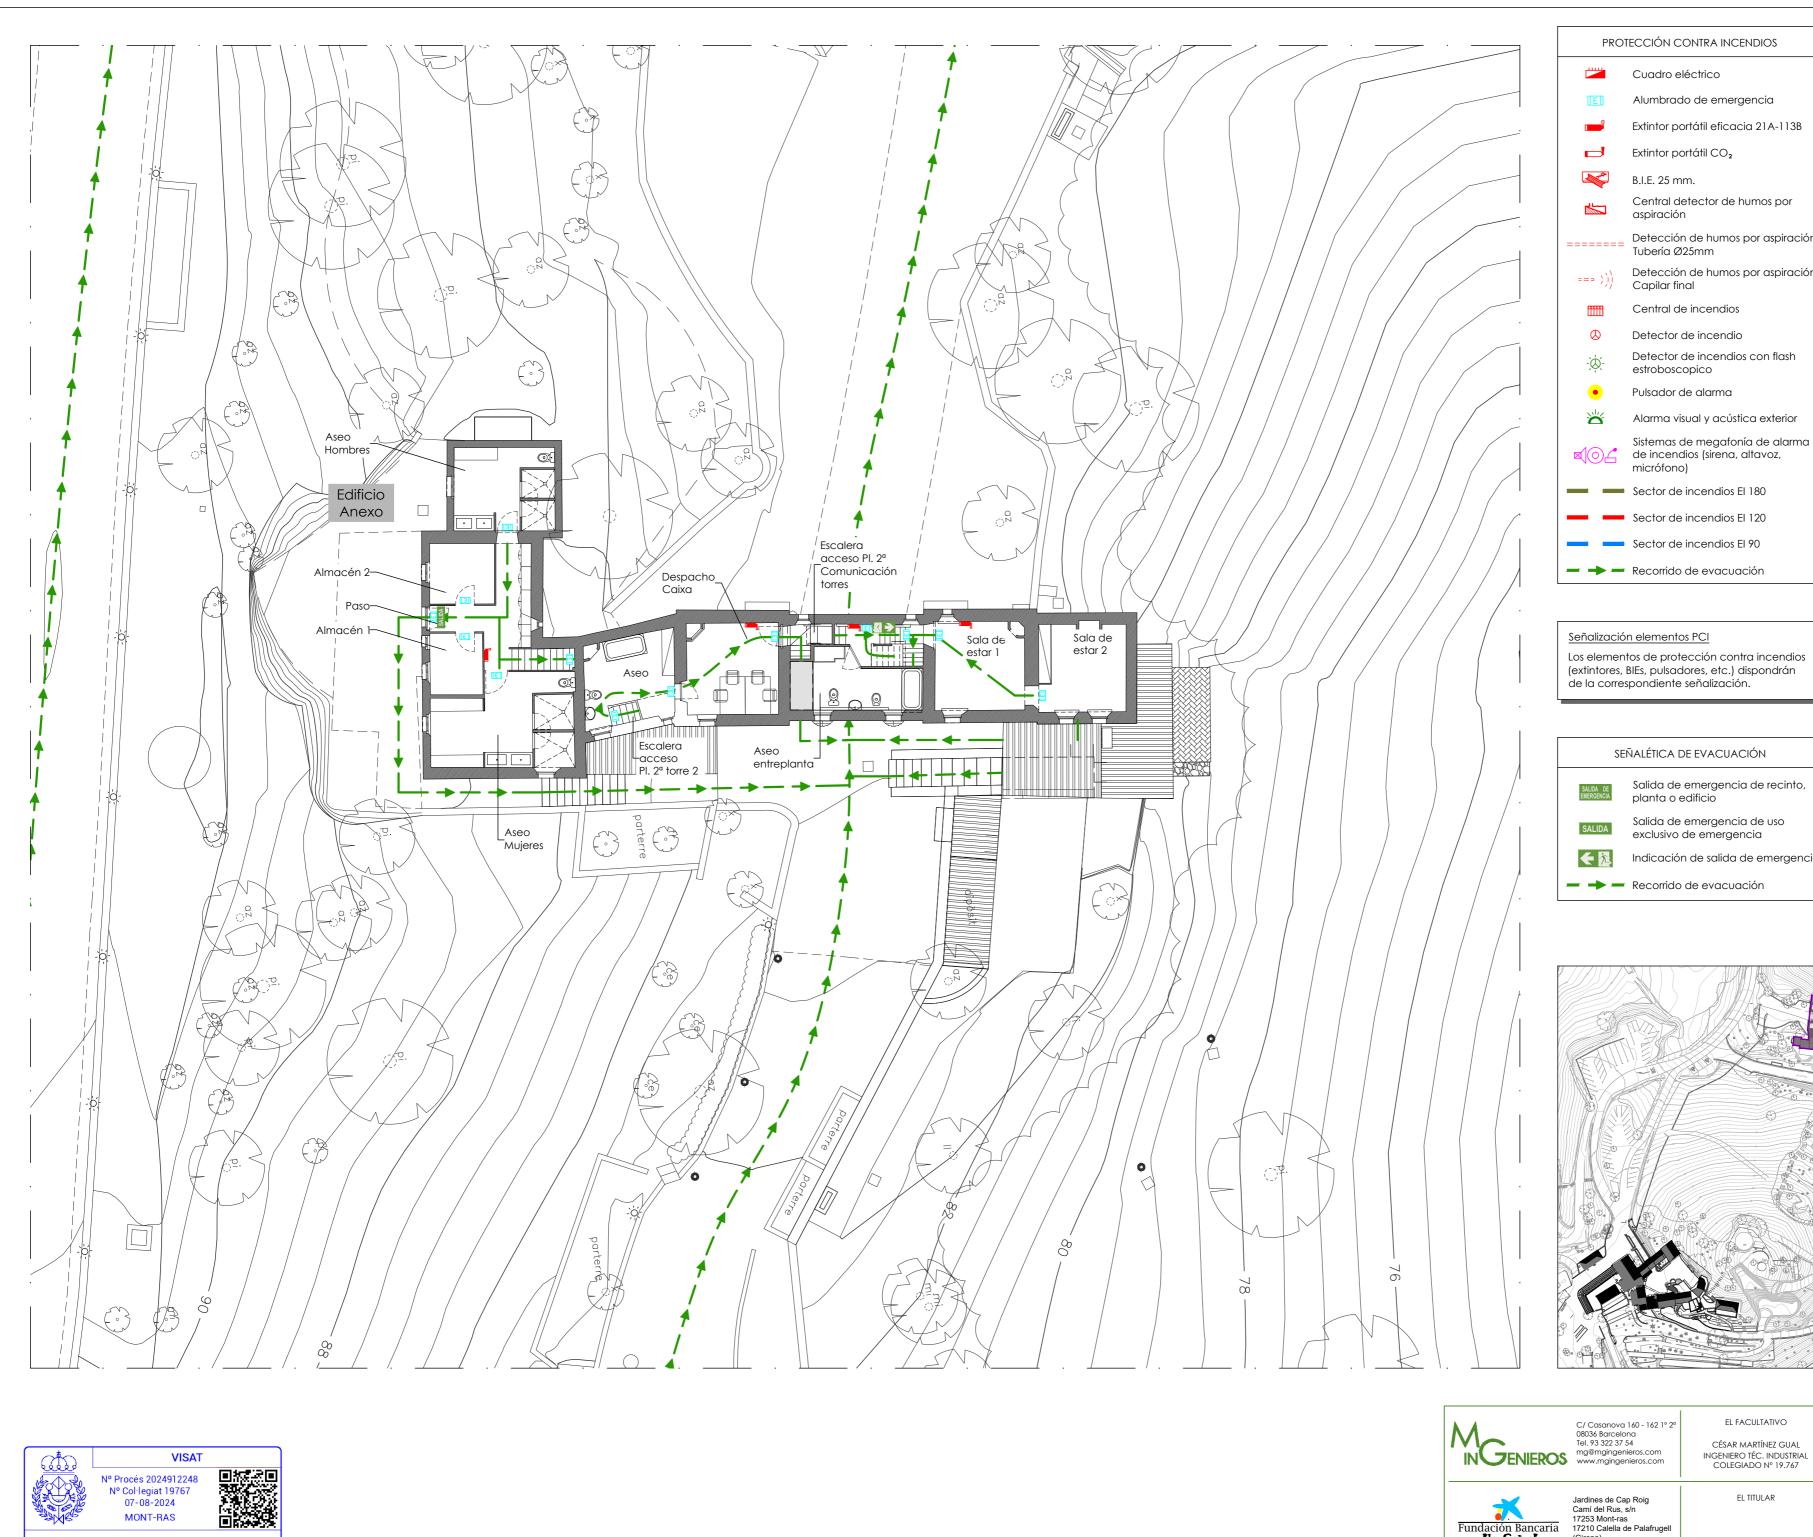

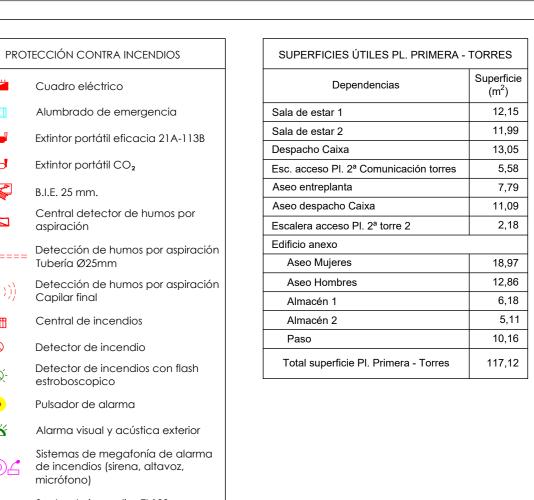





EL FACULTATIVO CÉSAR MARTÍNEZ GUAL INGENIERO TÉC. INDUSTRIAL COLEGIADO Nº 19.767

Sector de incendios El 120

SEÑALÉTICA DE EVACUACIÓN

planta o edificio

Salida de emergencia de recinto,

Salida de emergencia de uso exclusivo de emergencia

Indicación de salida de emergencia

PROYECTO TÉCNICO DE PREVENCIÓN Y SEGURIDAD EN CASO DE INCENDIO DE LOS JARDINES CAP ROIG

21 040 K Escala 1/150 Nº Plano Revisión 01


EL TITULAR


INSTALACIONES DE PROTECCIÓN CONTRA INCENDIOS TORRES PLANTA PRIMERA

21

05/08/2024 GLG

COL·LEGI D'ENGINYERS TÈCNICS INDUSTRIALS DE BARCELONA

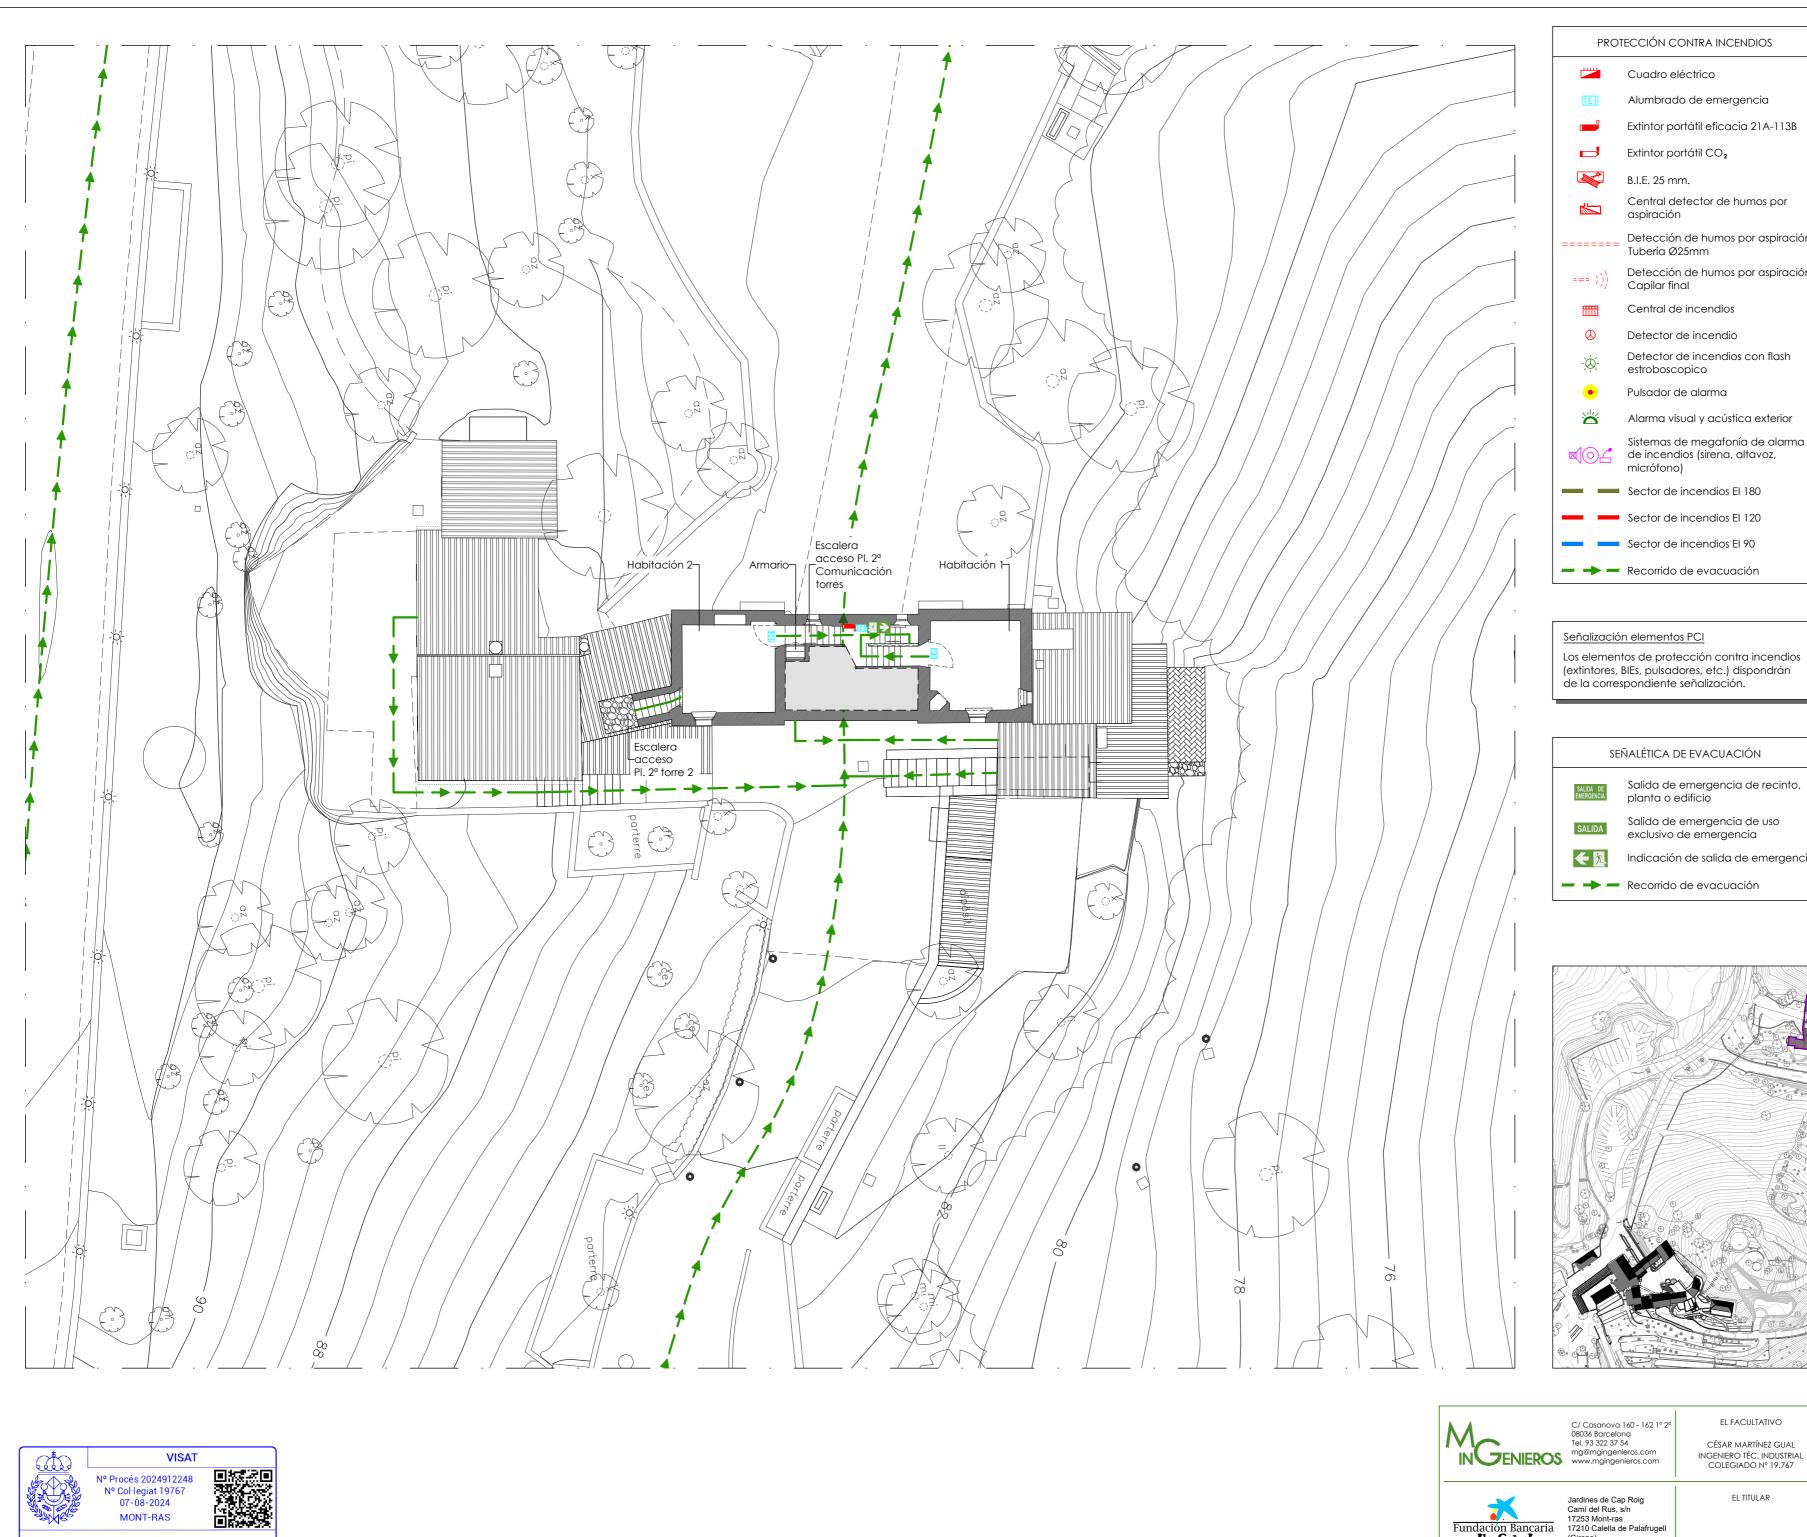

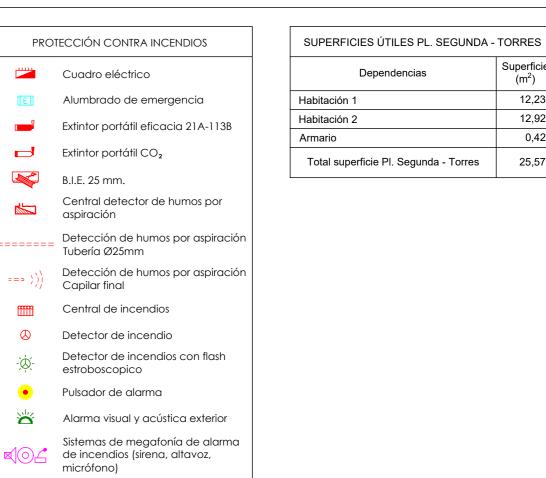


Salida de emergencia de recinto,

Indicación de salida de emergencia

Salida de emergencia de uso exclusivo de emergencia

planta o edificio

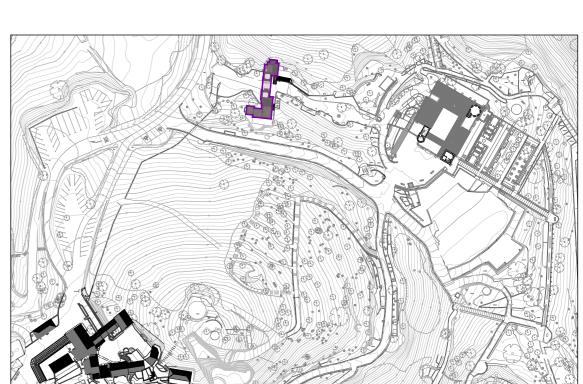

EL FACULTATIVO CÉSAR MARTÍNEZ GUAL INGENIERO TÉC. INDUSTRIAL COLEGIADO Nº 19.767

EL TITULAR

PROYECTO TÉCNICO DE PREVENCIÓN Y SEGURIDAD EN CASO DE INCENDIO DE LOS JARDINES CAP ROIG

21 040 K Escala 1/150

Revisión 01

05/08/2024

GLG

Superficie

12,23

12,92


0,42


25,57


INSTALACIONES DE PROTECCIÓN CONTRA INCENDIOS TORRES PLANTA SEGUNDA

Nº Plano 22

COL·LEGI D'ENGINYERS TÈCNICS INDUSTRIALS DE BARCELONA

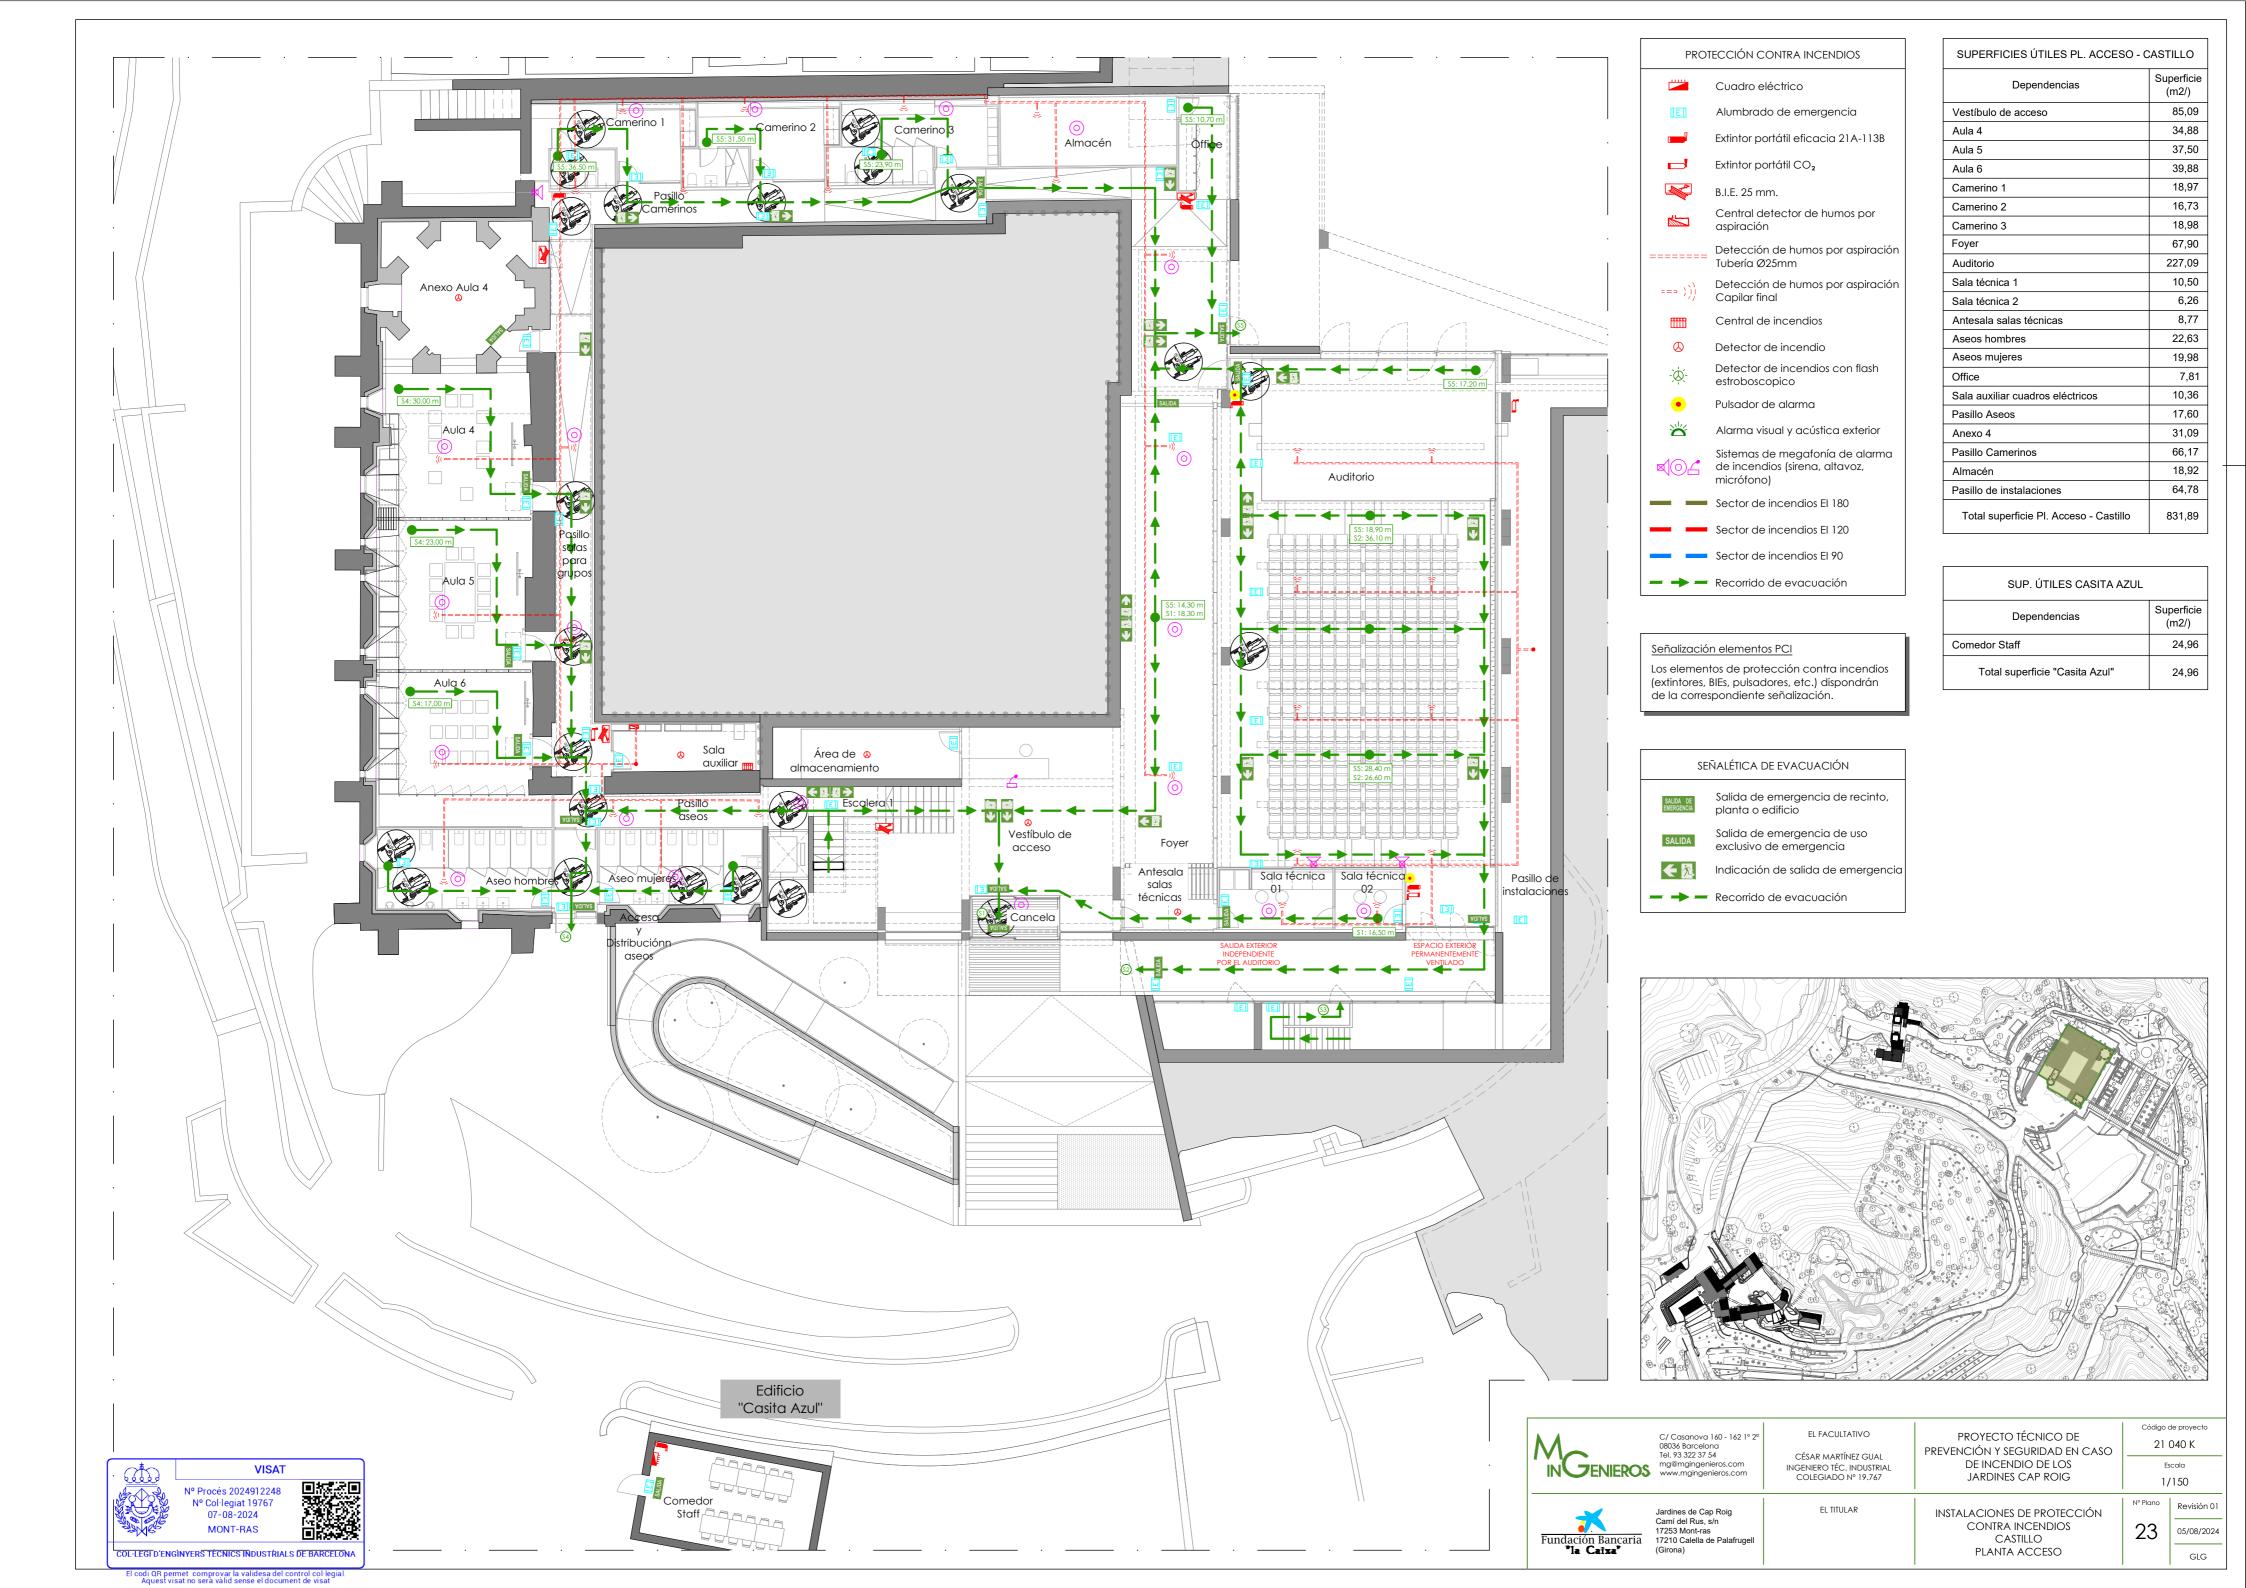

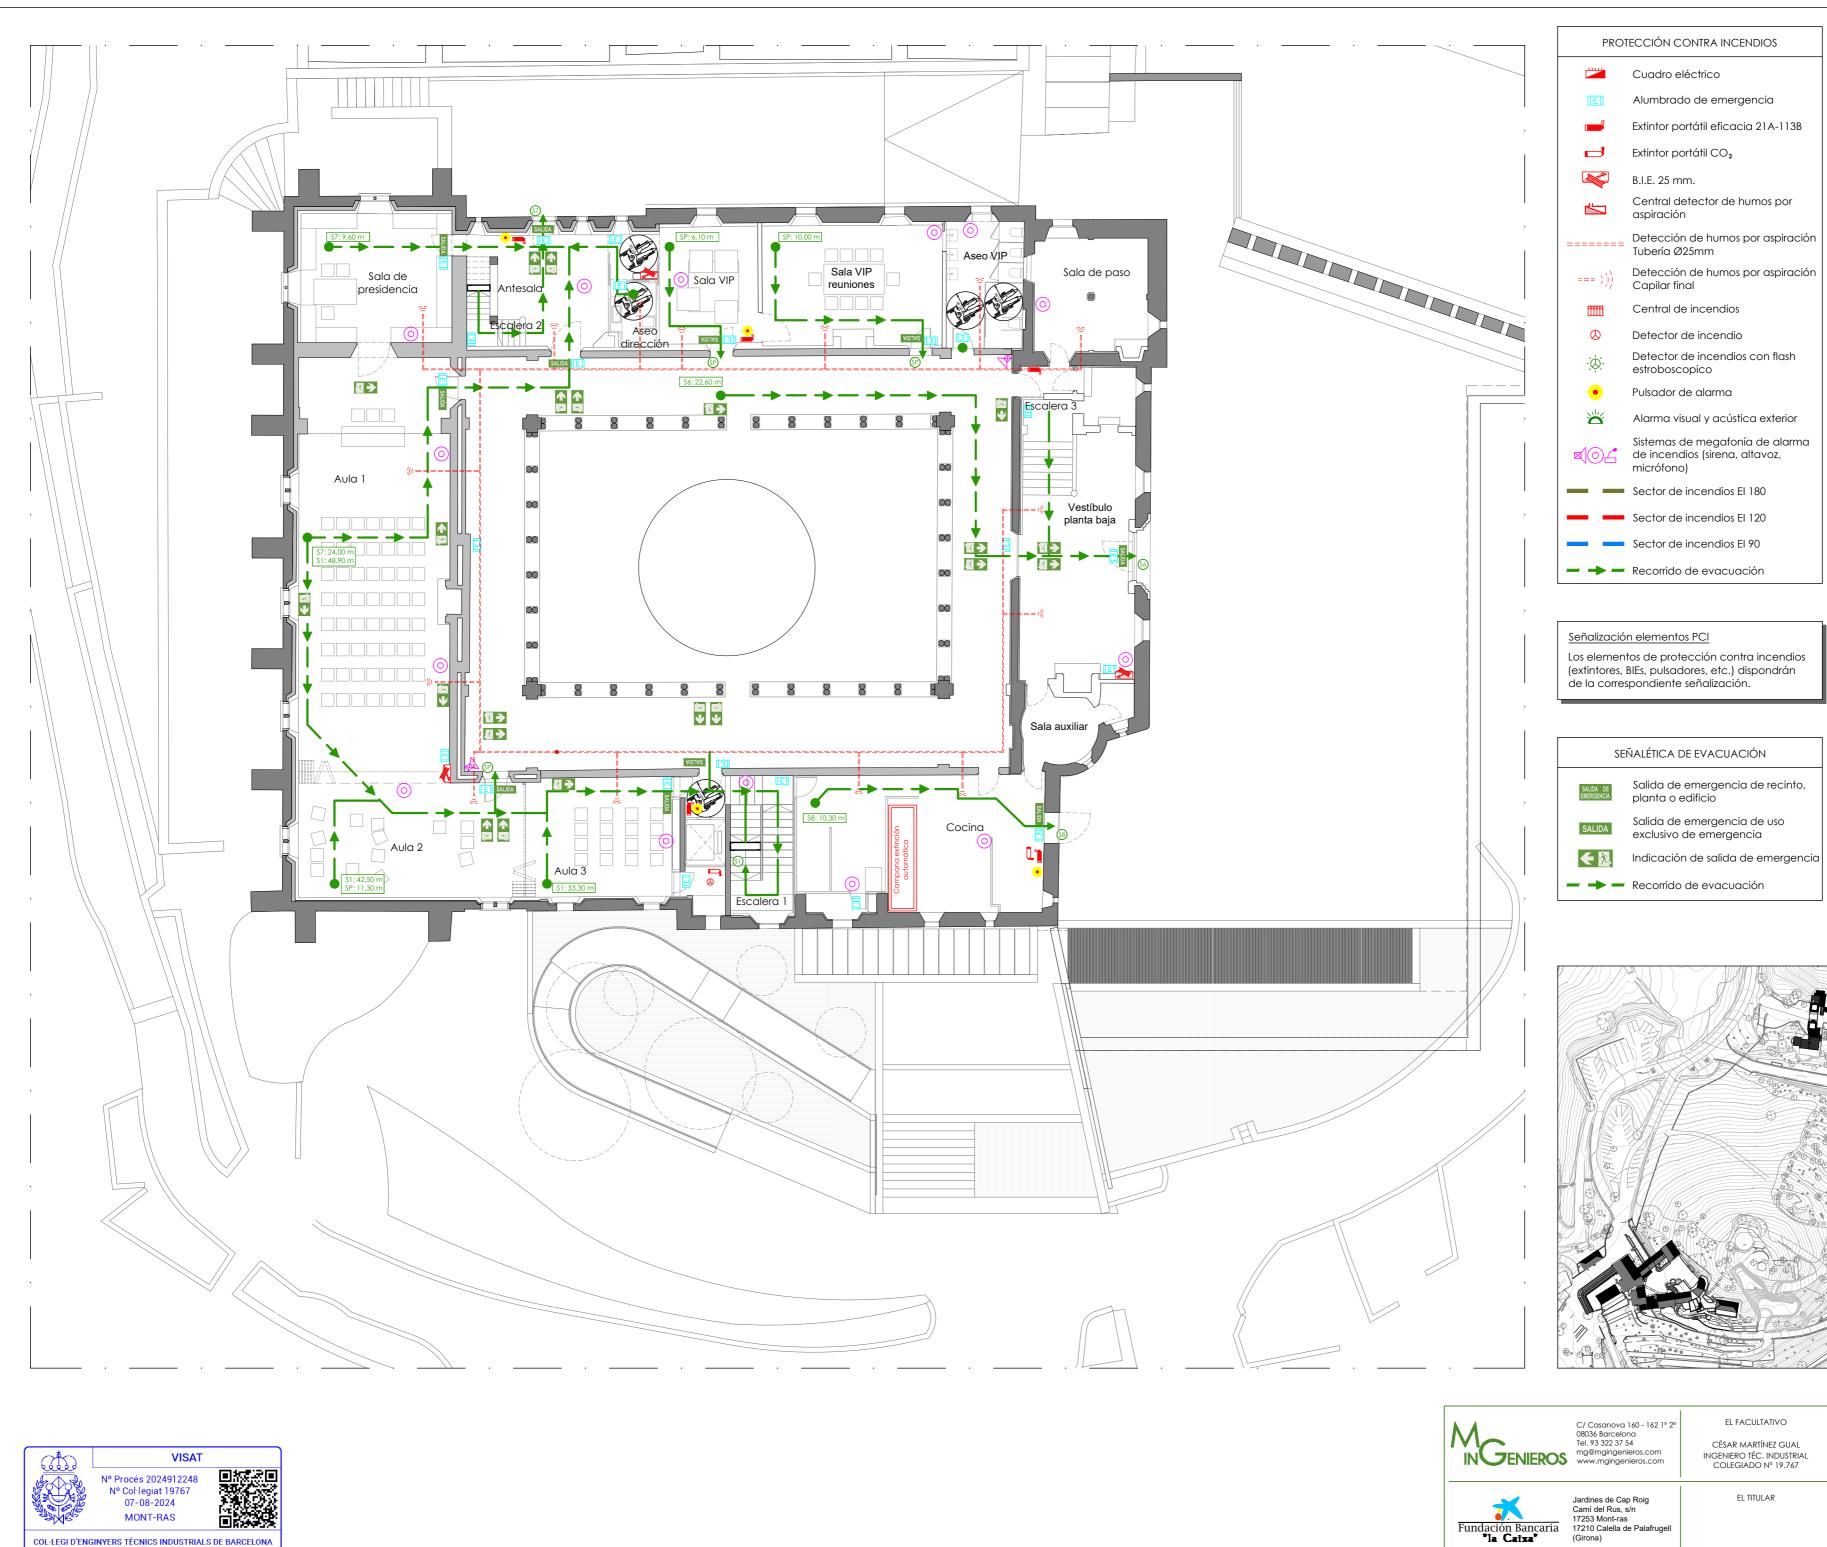

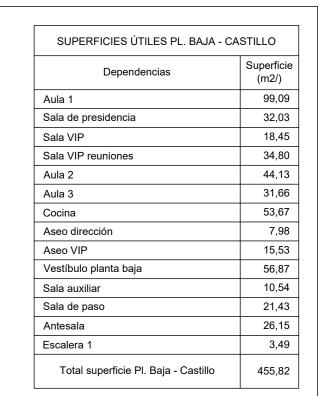



SUP. ÚTILES PL. BAJA EXTERIOR - CASTILLO	
Dependencias	Superficie (m2/)
Claustro exterior	323,26
Total superficie Pl. Baja Exterior - Castillo	323,26





PLANTA BAJA

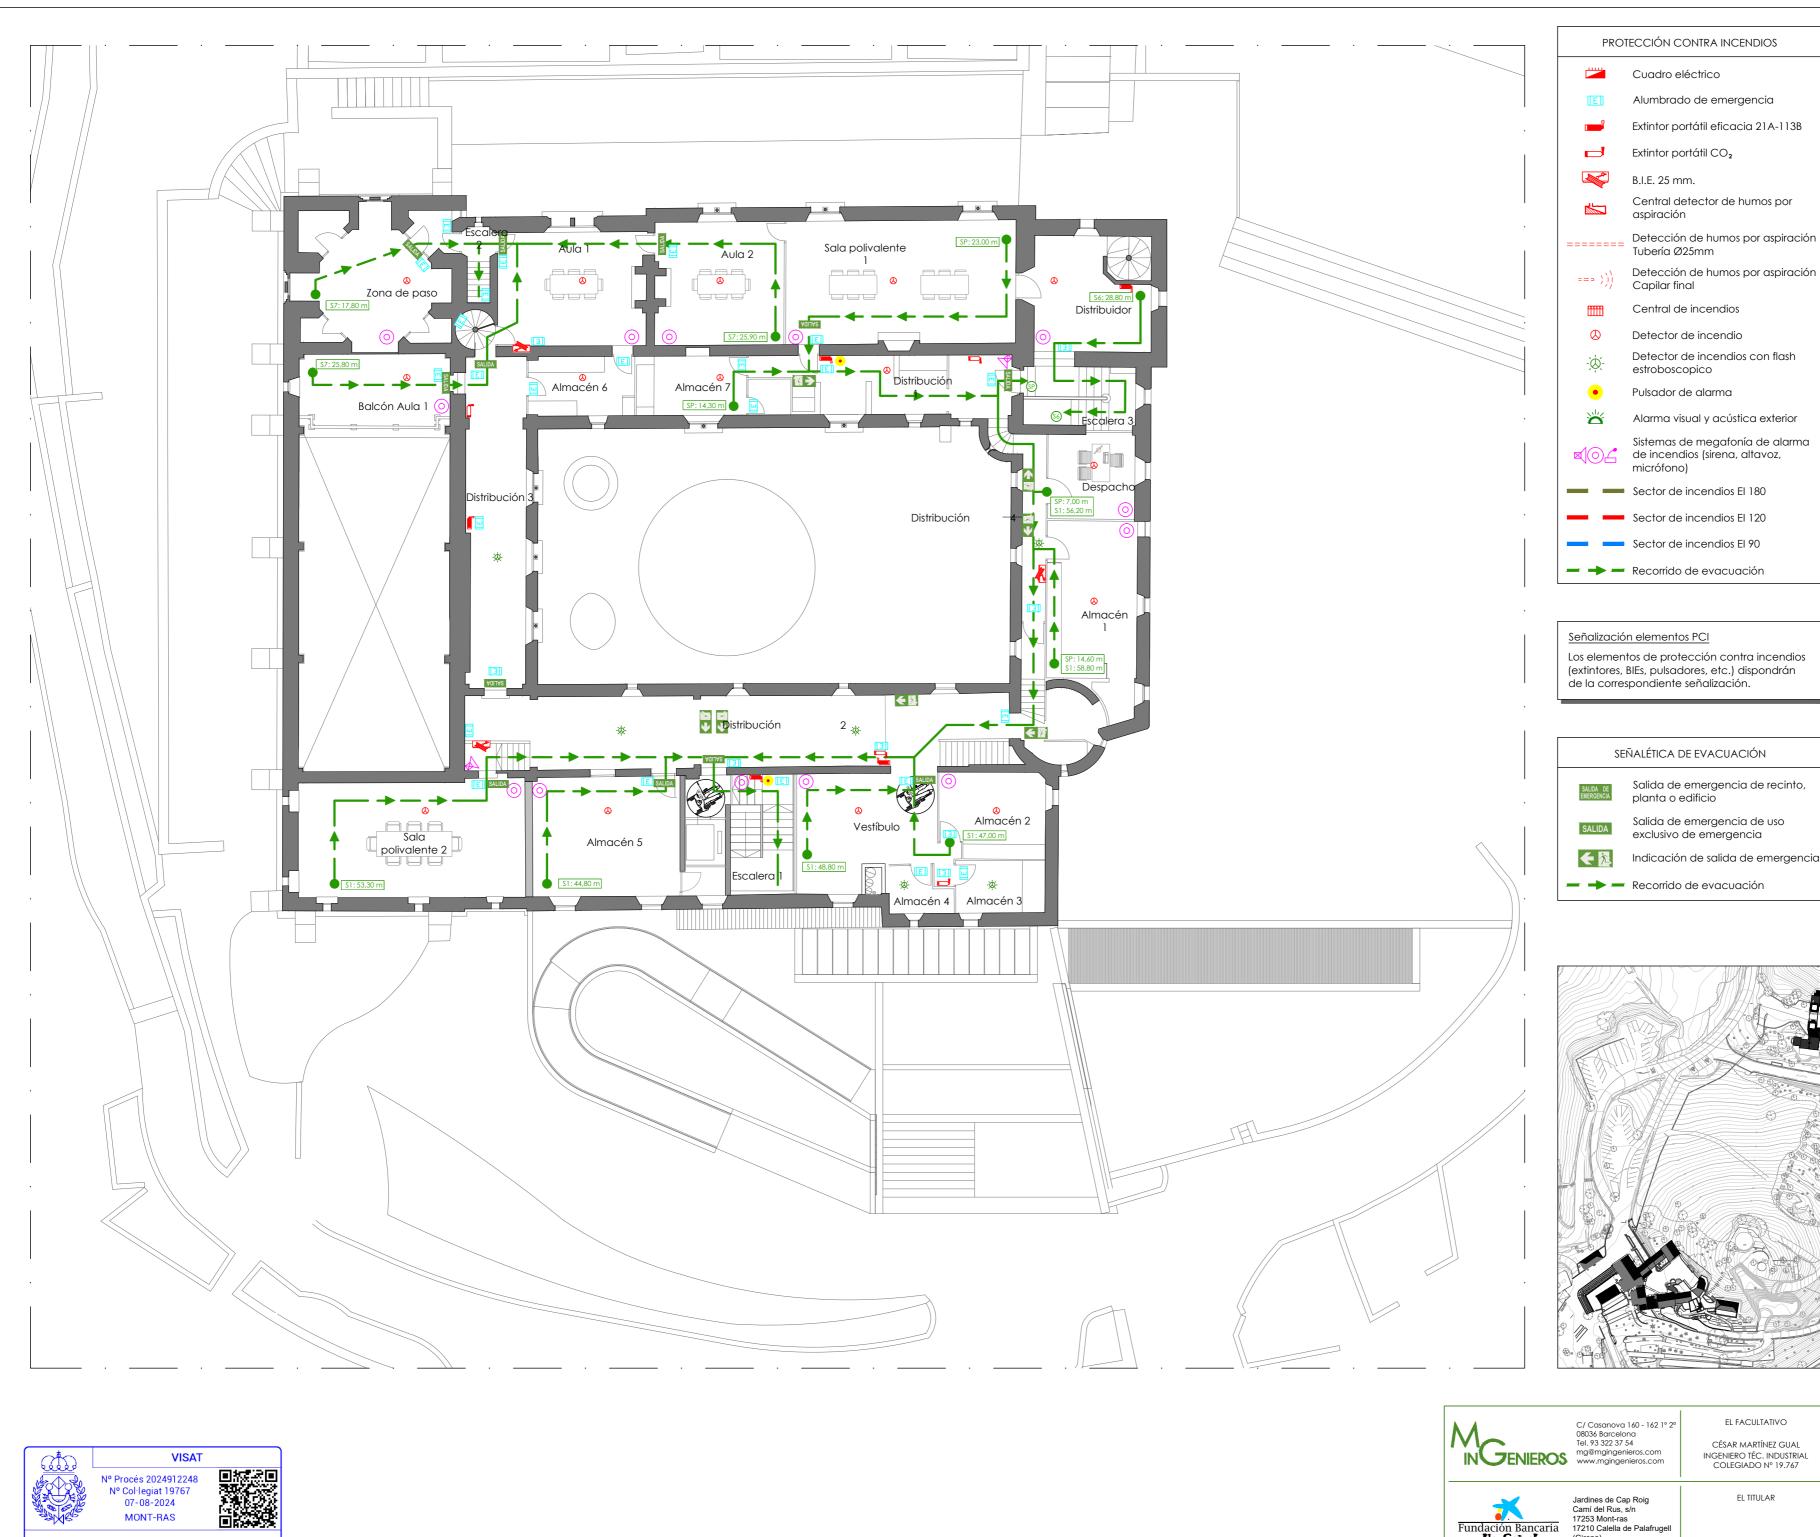

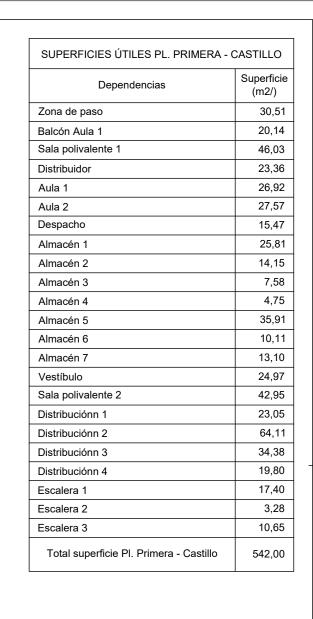

Señalización elementos PCI

Los elementos de protección contra incendios (extintores, BIEs, pulsadores, etc.) dispondrán de la correspondiente señalización.

SEÑALÉTICA DE EVACUACIÓN

Salida de emergencia de recinto, planta o edificio

Salida de emergencia de uso exclusivo de emergencia

Indicación de salida de emergencia




EL FACULTATIVO PROYECTO TÉCNICO DE 21 040 K PREVENCIÓN Y SEGURIDAD EN CASO CÉSAR MARTÍNEZ GUAL INGENIERO TÉC. INDUSTRIAL COLEGIADO Nº 19.767 DE INCENDIO DE LOS Escala JARDINES CAP ROIG 1/150 Nº Plano EL TITULAR INSTALACIONES DE PROTECCIÓN CONTRA INCENDIOS


CASTILLO 25


PLANTA PRIMERA

Revisión 01

05/08/2024

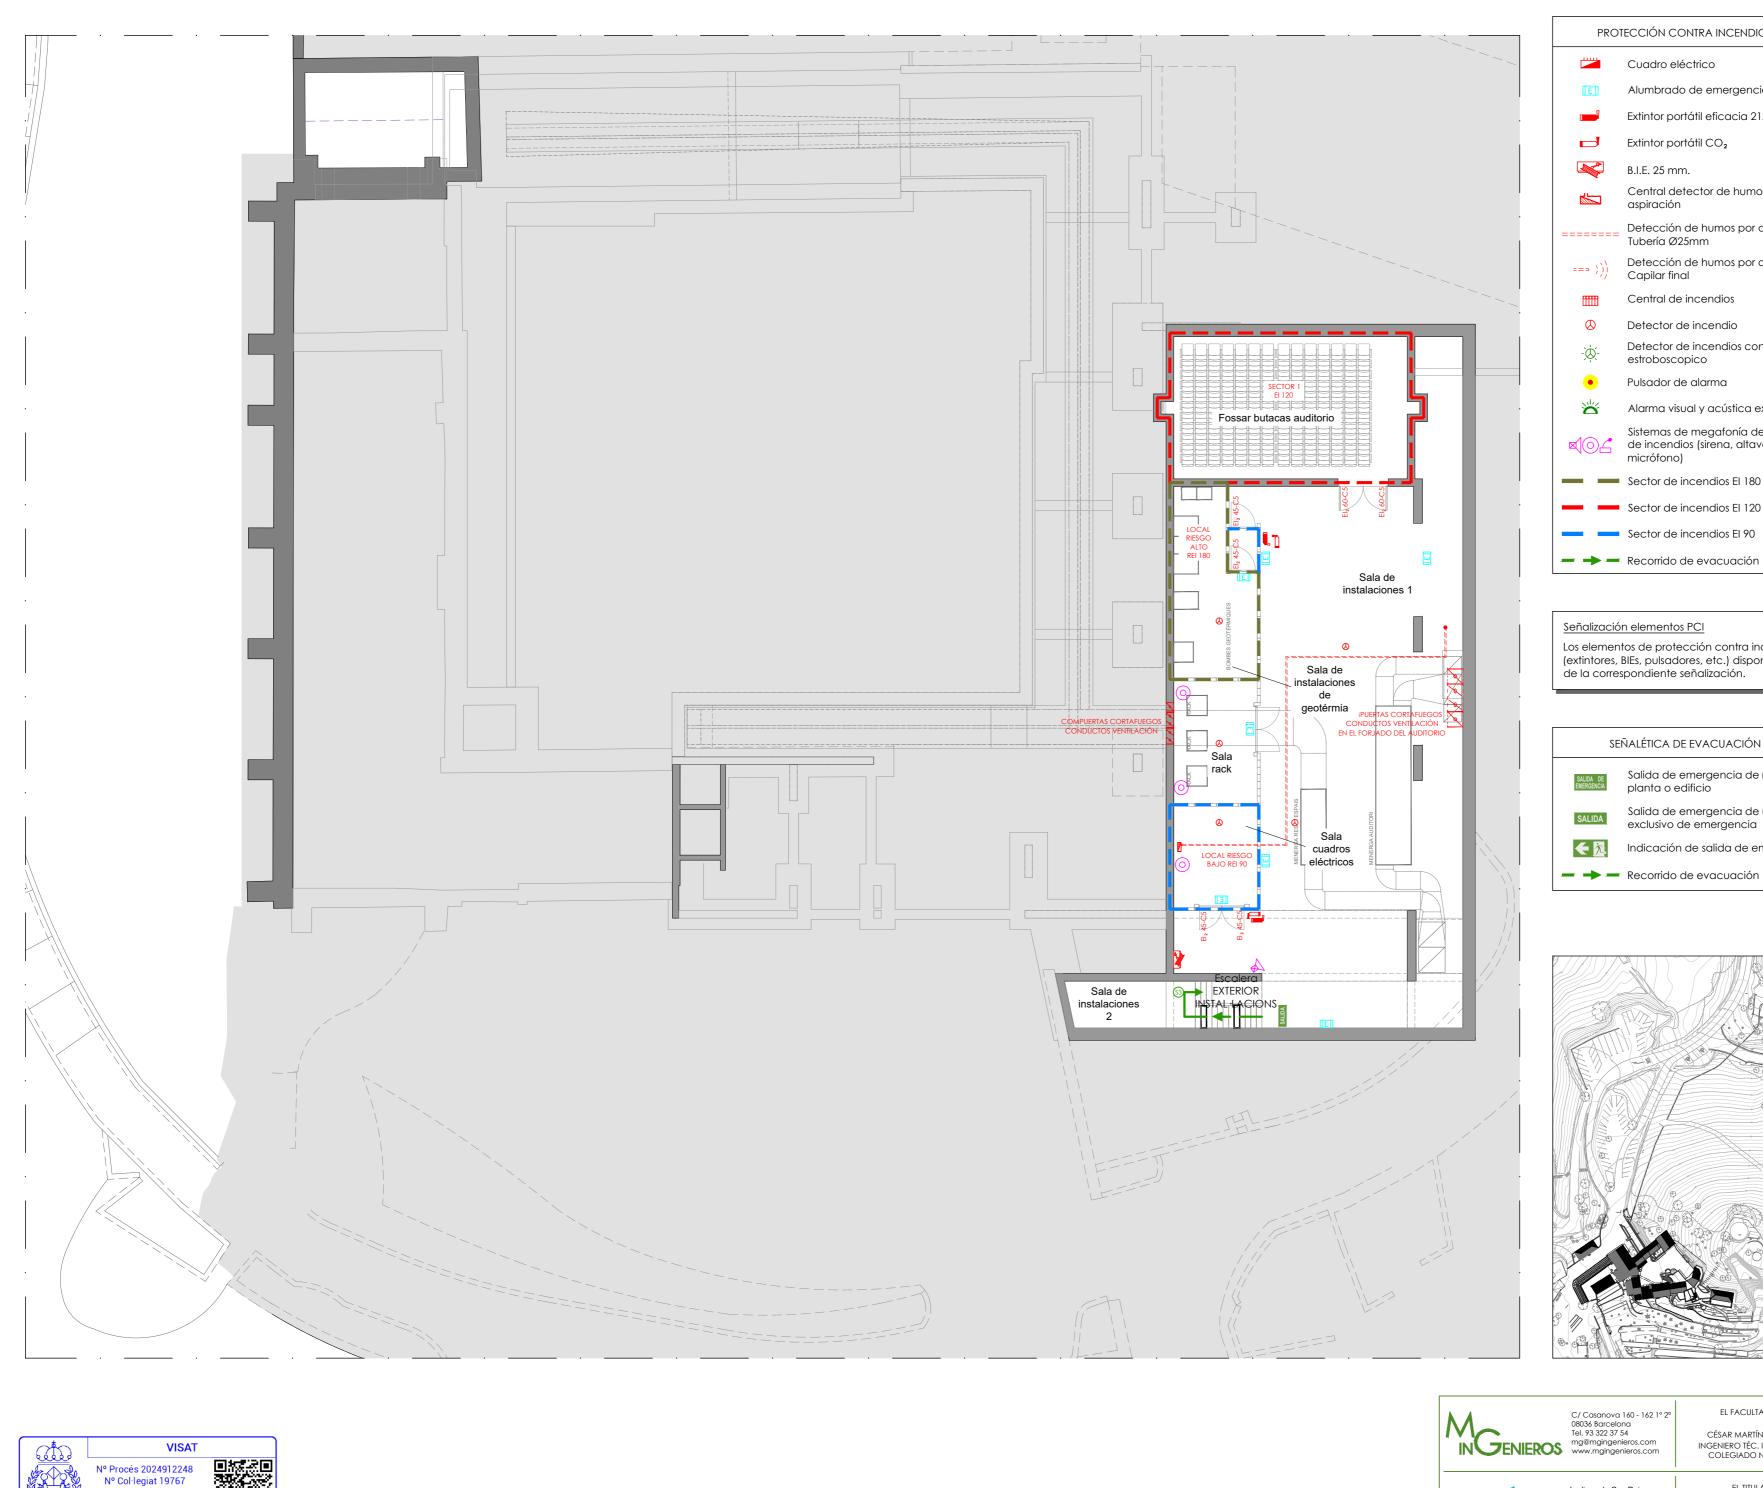

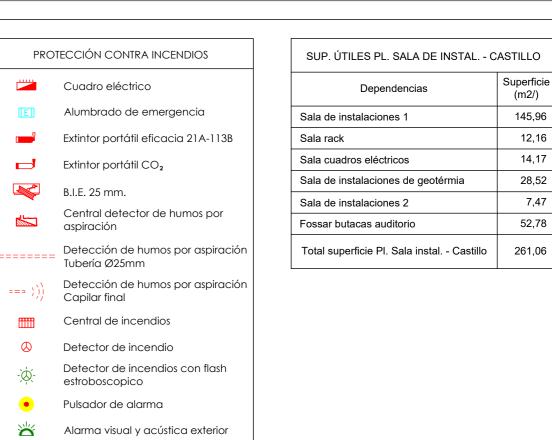

 

Los elementos de protección contra incendios (extintores, BIEs, pulsadores, etc.) dispondrán de la correspondiente señalización.

Sistemas de megafonía de alarma de incendios (sirena, altavoz,

micrófono)

Sector de incendios El 180

Sector de incendios El 120 Sector de incendios El 90



planta o edificio Salida de emergencia de uso exclusivo de emergencia

Indicación de salida de emergencia

Recorrido de evacuación





EL FACULTATIVO CÉSAR MARTÍNEZ GUAL INGENIERO TÉC. INDUSTRIAL COLEGIADO Nº 19.767

PROYECTO TÉCNICO DE PREVENCIÓN Y SEGURIDAD EN CASO DE INCENDIO DE LOS JARDINES CAP ROIG

21 040 K Escala 1/150 N° Plano Revisión 01


INSTALACIONES DE PROTECCIÓN CONTRA INCENDIOS CASTILLO EL TITULAR

PLANTA SALA DE INSTALACIONES

26 05/08/2024 GLG

07-08-2024

MONT-RAS

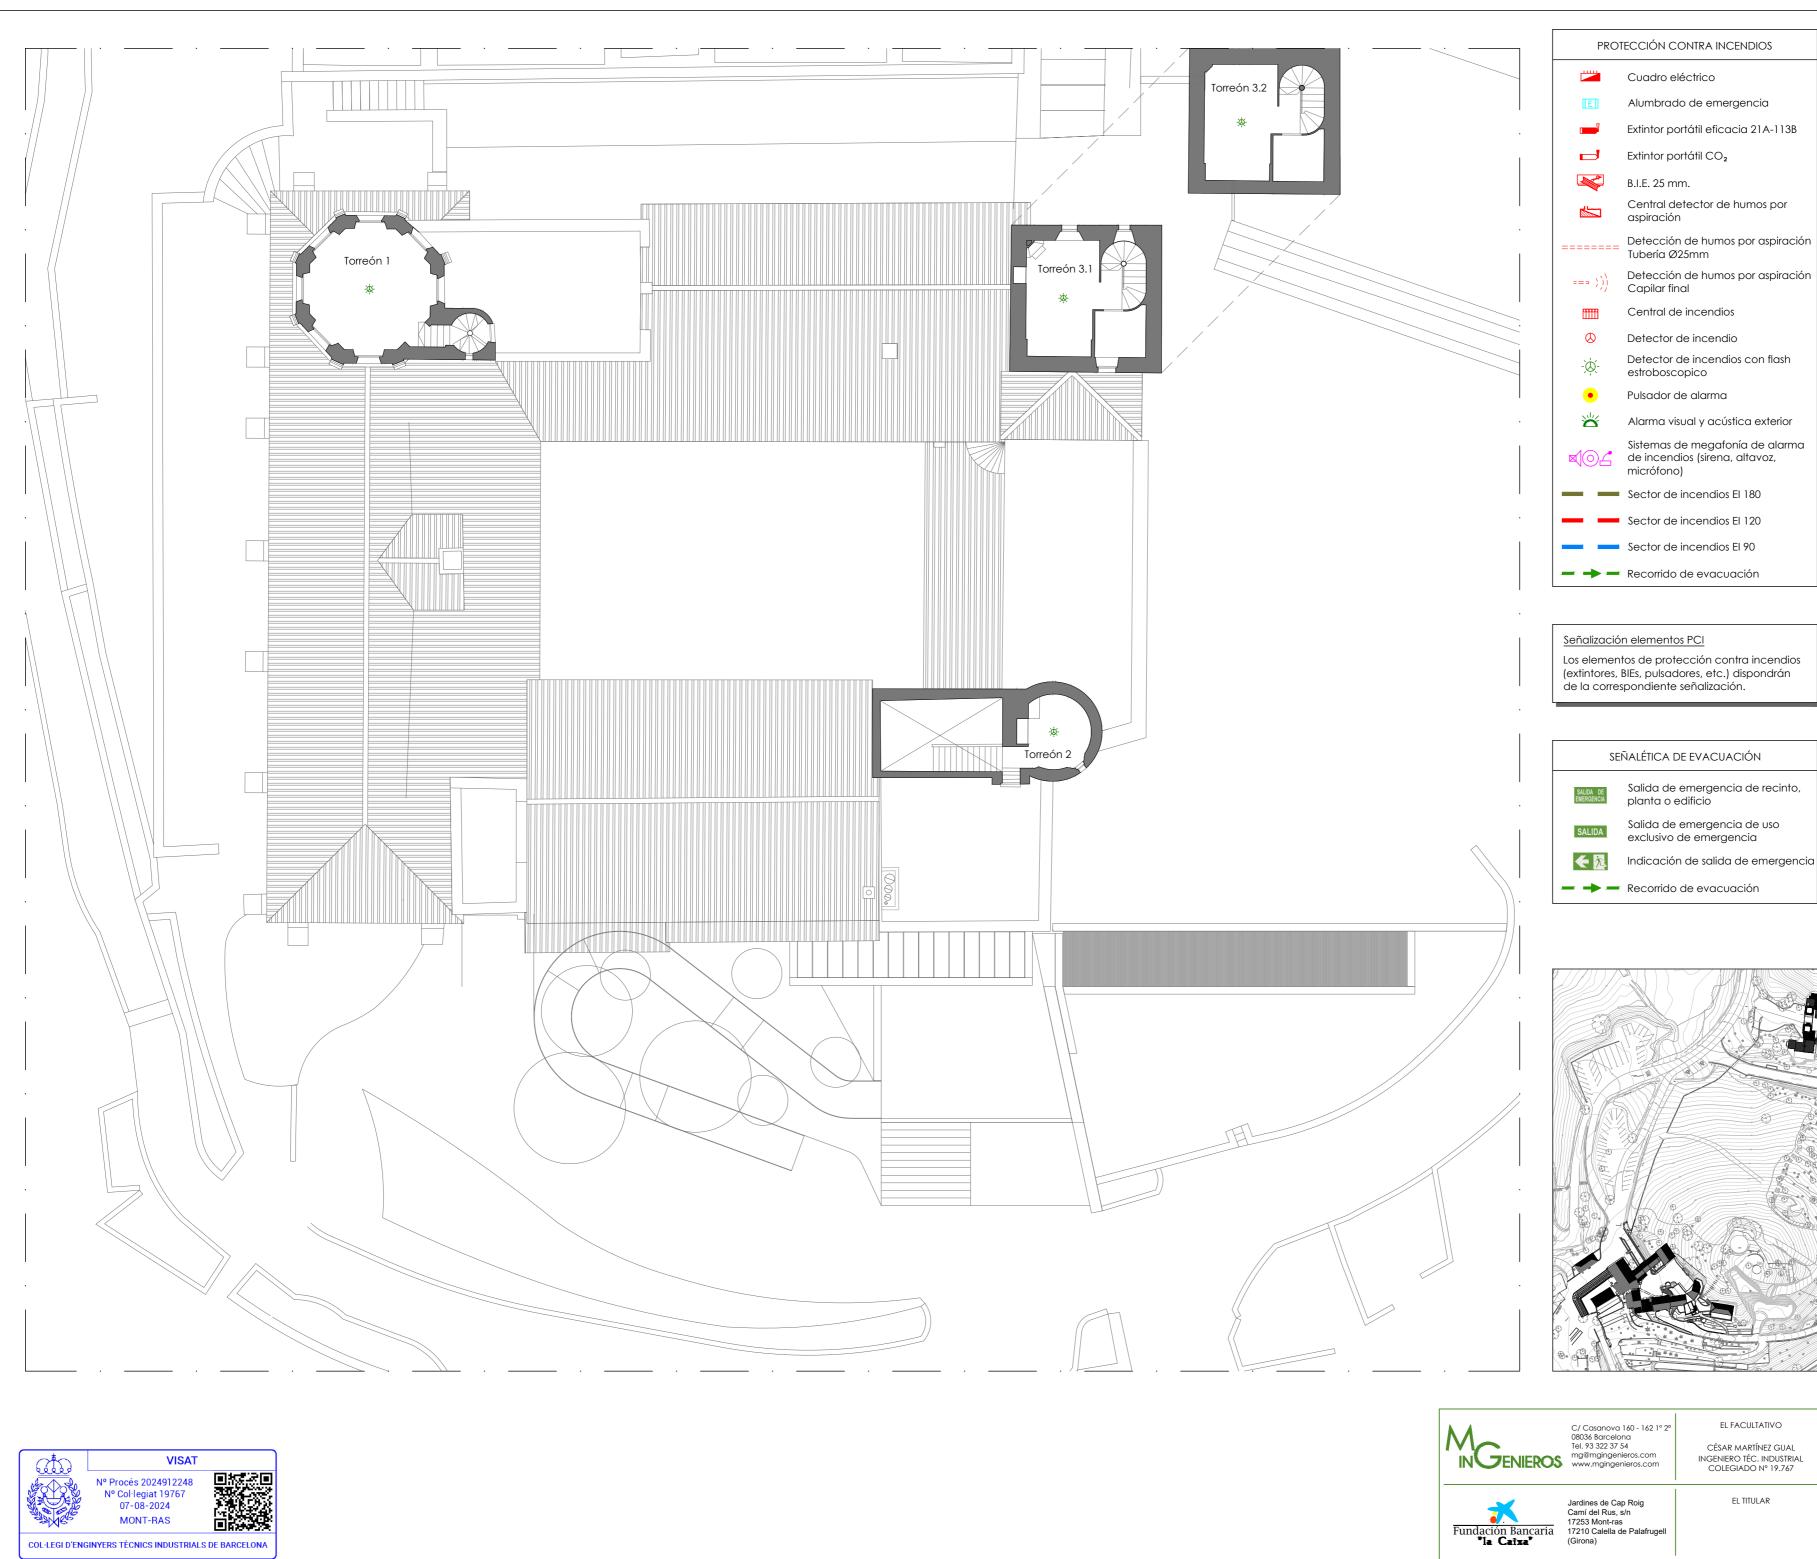

Cuadro eléctrico

Alumbrado de emergencia

Extintor portátil eficacia 21A-113B

SUP. ÚTILES TORREONES - CASTILLO

Dependencias

Total superficie Torreones - Castillo

Torreón 1

Torreón 2

Torreón 3.1

Torreón 3.2

Superficie (m2/)

21,43

7,84

17,79

18,05

65,12

Extintor portátil CO2

Central detector de humos por

Tubería Ø25mm Detección de humos por aspiración

Central de incendios

Detector de incendio

Detector de incendios con flash estroboscopico

Pulsador de alarma

Alarma visual y acústica exterior

Sistemas de megafonía de alarma de incendios (sirena, altavoz,

Sector de incendios El 180

Sector de incendios El 120

Los elementos de protección contra incendios (extintores, BIEs, pulsadores, etc.) dispondrán de la correspondiente señalización.


SEÑALÉTICA DE EVACUACIÓN

Salida de emergencia de recinto, planta o edificio

Salida de emergencia de uso exclusivo de emergencia

Indicación de salida de emergencia

- - Recorrido de evacuación

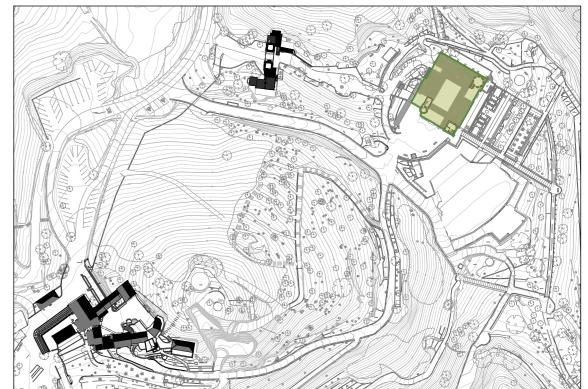

EL FACULTATIVO CÉSAR MARTÍNEZ GUAL INGENIERO TÉC. INDUSTRIAL COLEGIADO Nº 19.767

EL TITULAR

PROYECTO TÉCNICO DE PREVENCIÓN Y SEGURIDAD EN CASO DE INCENDIO DE LOS JARDINES CAP ROIG

INSTALACIONES DE PROTECCIÓN CONTRA INCENDIOS CASTILLO


PLANTA CUBIERTA Y TORREONES

N° Plano Revisión 01 27 05/08/2024 GLG

21 040 K

Escala

1/150

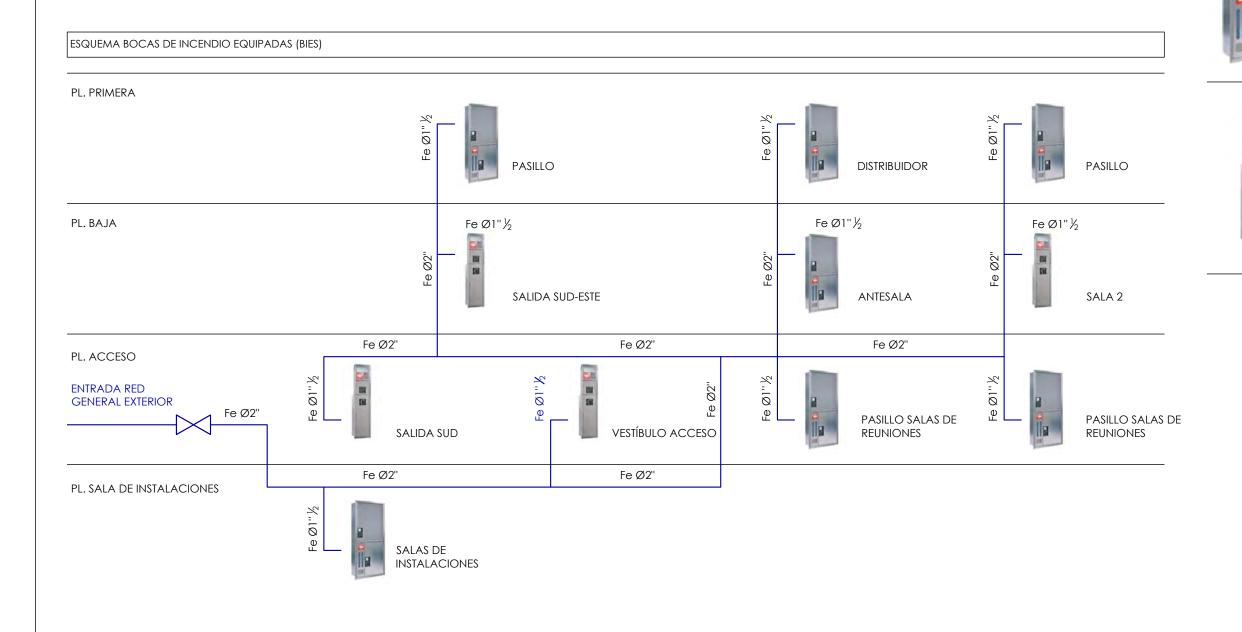

BIES

BIE 25m EQUIPADA CON EXTINTOR Y PULSADOR MODELO

BIE 25m EQUIPADA CON EXTINTOR Y PULSADOR

MODELO EACI ENOX 3

EACI COMPAC 3iV

TUBERÍA BIE

 \bowtie LLAVE DE PASO

Código de proyecto 21 040 K

S/E

Revisión 01 28

05/08/2024

Nº Procés 2024912248 Nº Col·legiat 19767

07-08-2024 MONT-RAS

COL·LEGI D'ENGINYERS TÈCNICS INDUSTRIALS DE BARCELONA

VISAT

Fundación Bancaria

Jardines de Cap Roig Camí del Rus, s/n 17253 Mont-ras 17210 Calella de Palafrugell

C/ Casanova 160 - 162 1° 2° 08036 Barcelona Tel. 93 322 37 54

IN JENIEROS mg@mgingenieros.com www.mgingenieros.com

EL FACULTATIVO

CÉSAR MARTÍNEZ GUAL

INGENIERO TÉC. INDUSTRIAL COLEGIADO Nº 19.767

EL TITULAR


ESQUEMA BIES CASTILLO


PROYECTO TÉCNICO DE


PREVENCIÓN Y SEGURIDAD EN CASO

DE INCENDIO DE LOS

JARDINES CAP ROIG

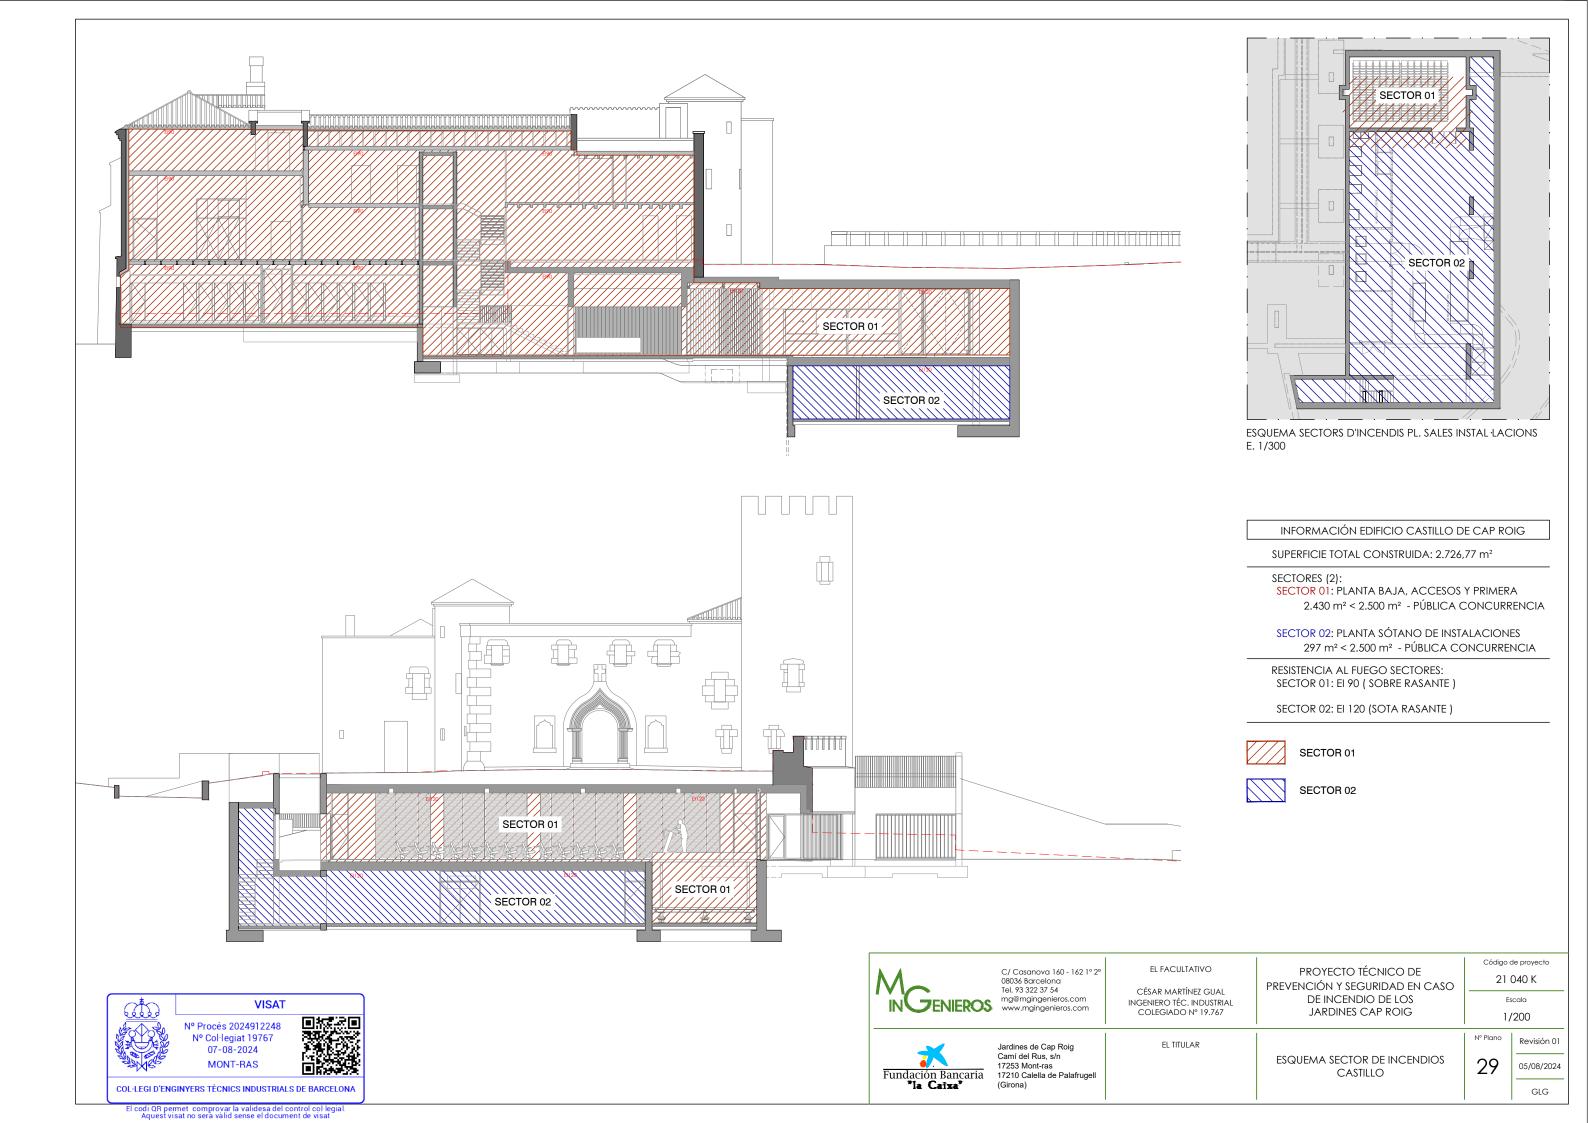

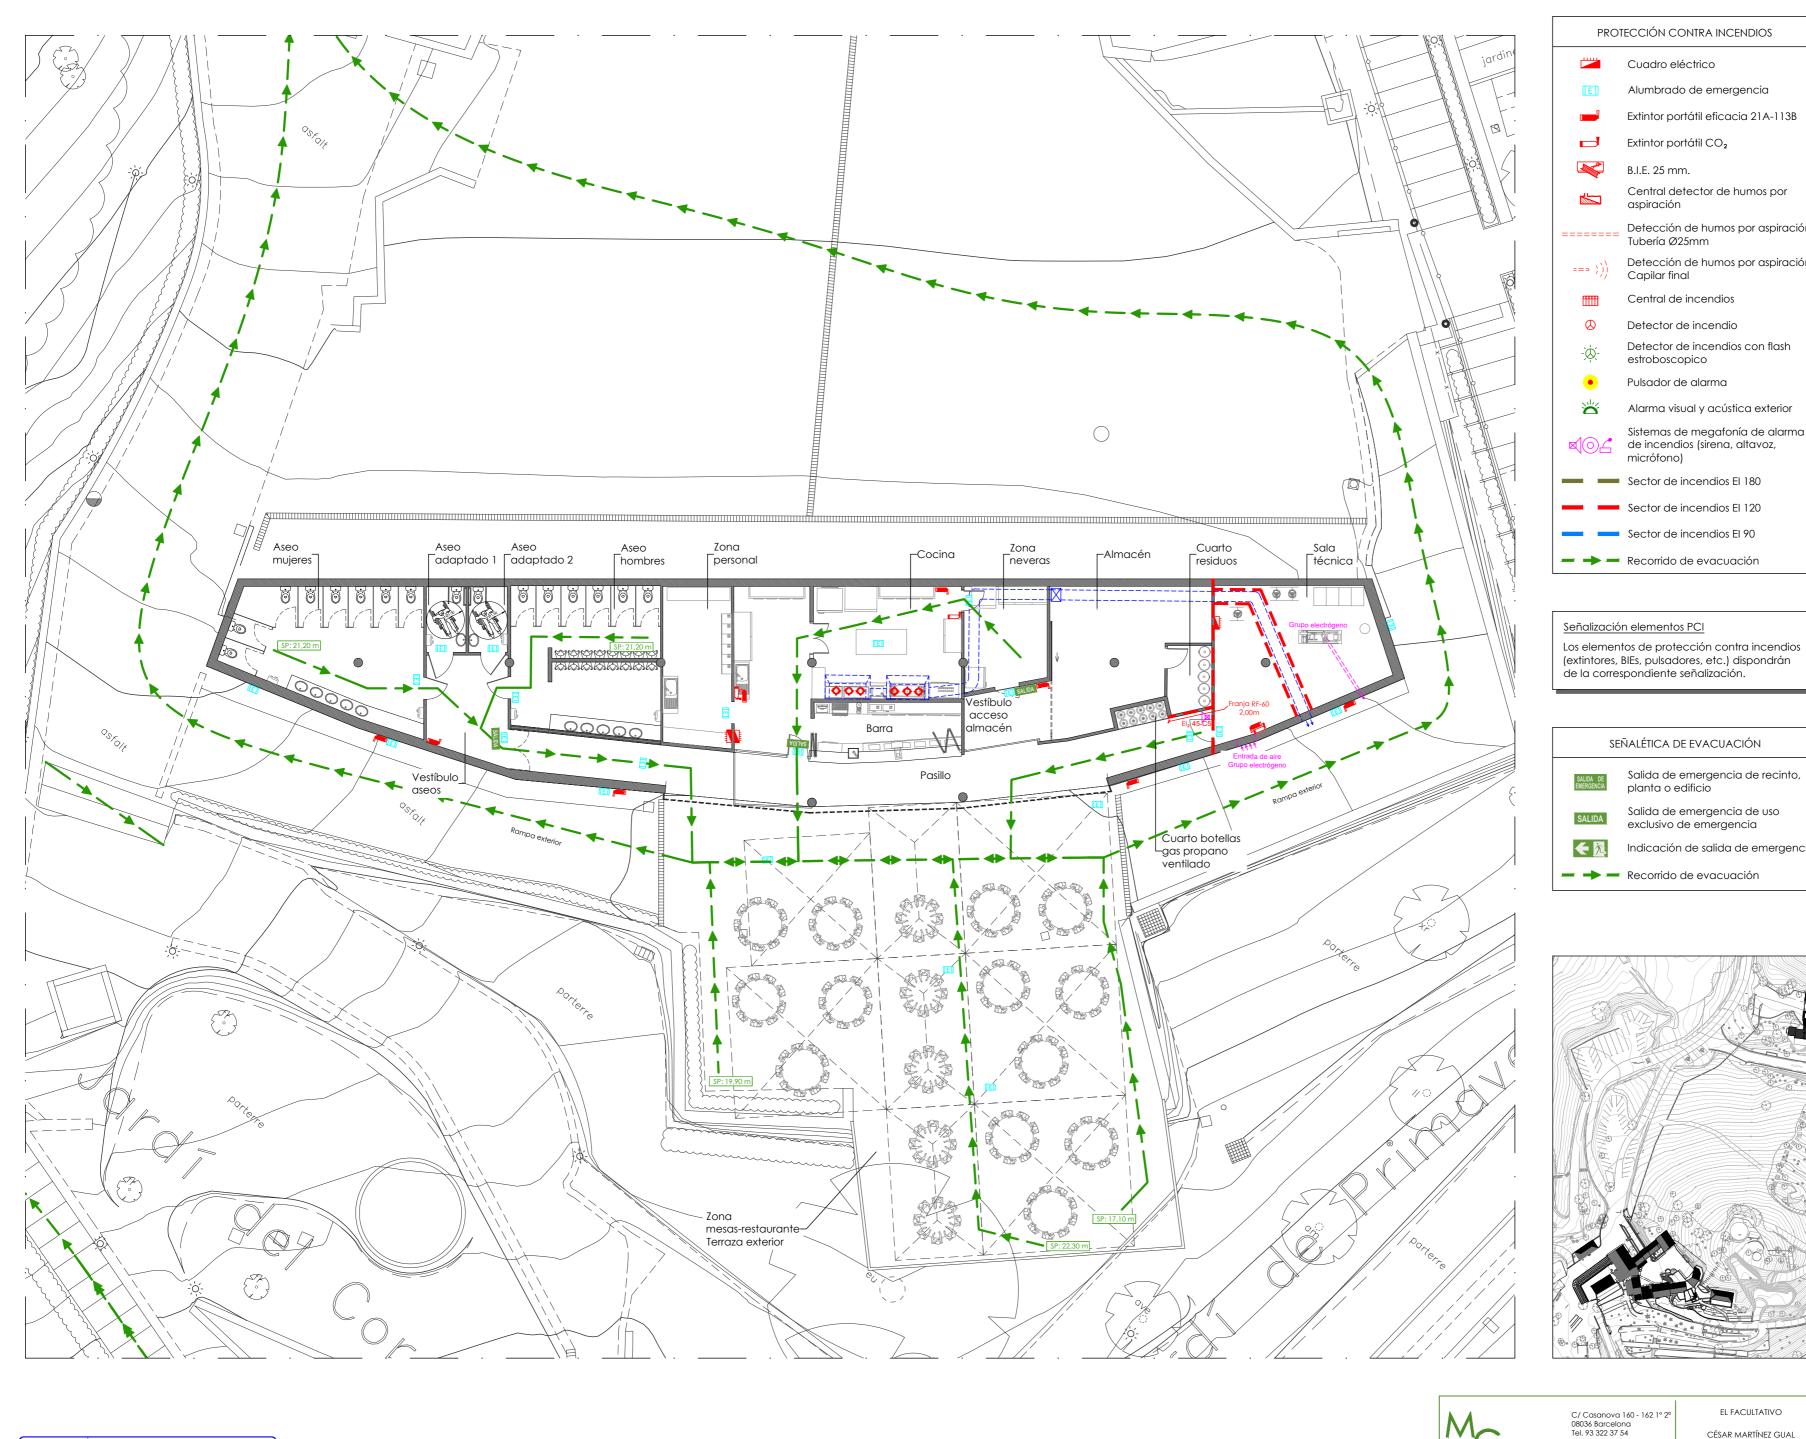

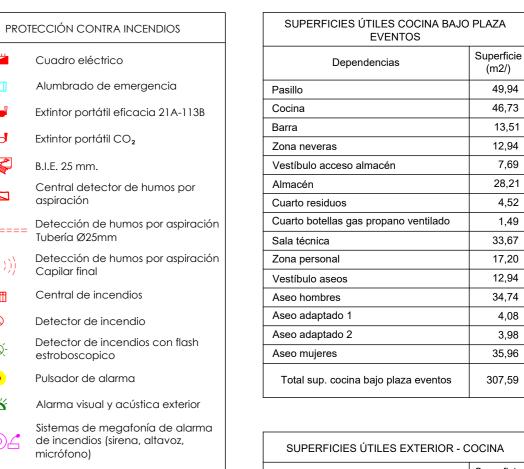

Sector de incendios El 120

SEÑALÉTICA DE EVACUACIÓN

planta o edificio

Salida de emergencia de recinto,

Salida de emergencia de uso exclusivo de emergencia

Indicación de salida de emergencia

SUPERFICIES ÚTILES EXTERIOR - COCINA	
Dependencias	Superficie (m2/)
Zona mesas-restaurante. Terraza exterior	286,45
Total superficie útil Exterior - Cocina	286,45





EL FACULTATIVO PROYECTO TÉCNICO DE PREVENCIÓN Y SEGURIDAD EN CASO CÉSAR MARTÍNEZ GUAL INGENIERO TÉC. INDUSTRIAL COLEGIADO Nº 19.767 DE INCENDIO DE LOS JARDINES CAP ROIG

21 040 K Escala 1/150

EL TITULAR CONTRA INCENDIOS


INSTALACIONES DE PROTECCIÓN EQUIPAMIENTOS Y SERVICIOS (COCINA Y VESTUARIOS)

Nº Plano Revisión 01 30 05/08/2024 GLG

Nº Procés 2024912248 Nº Col·legiat 19767

07-08-2024

MONT-RAS

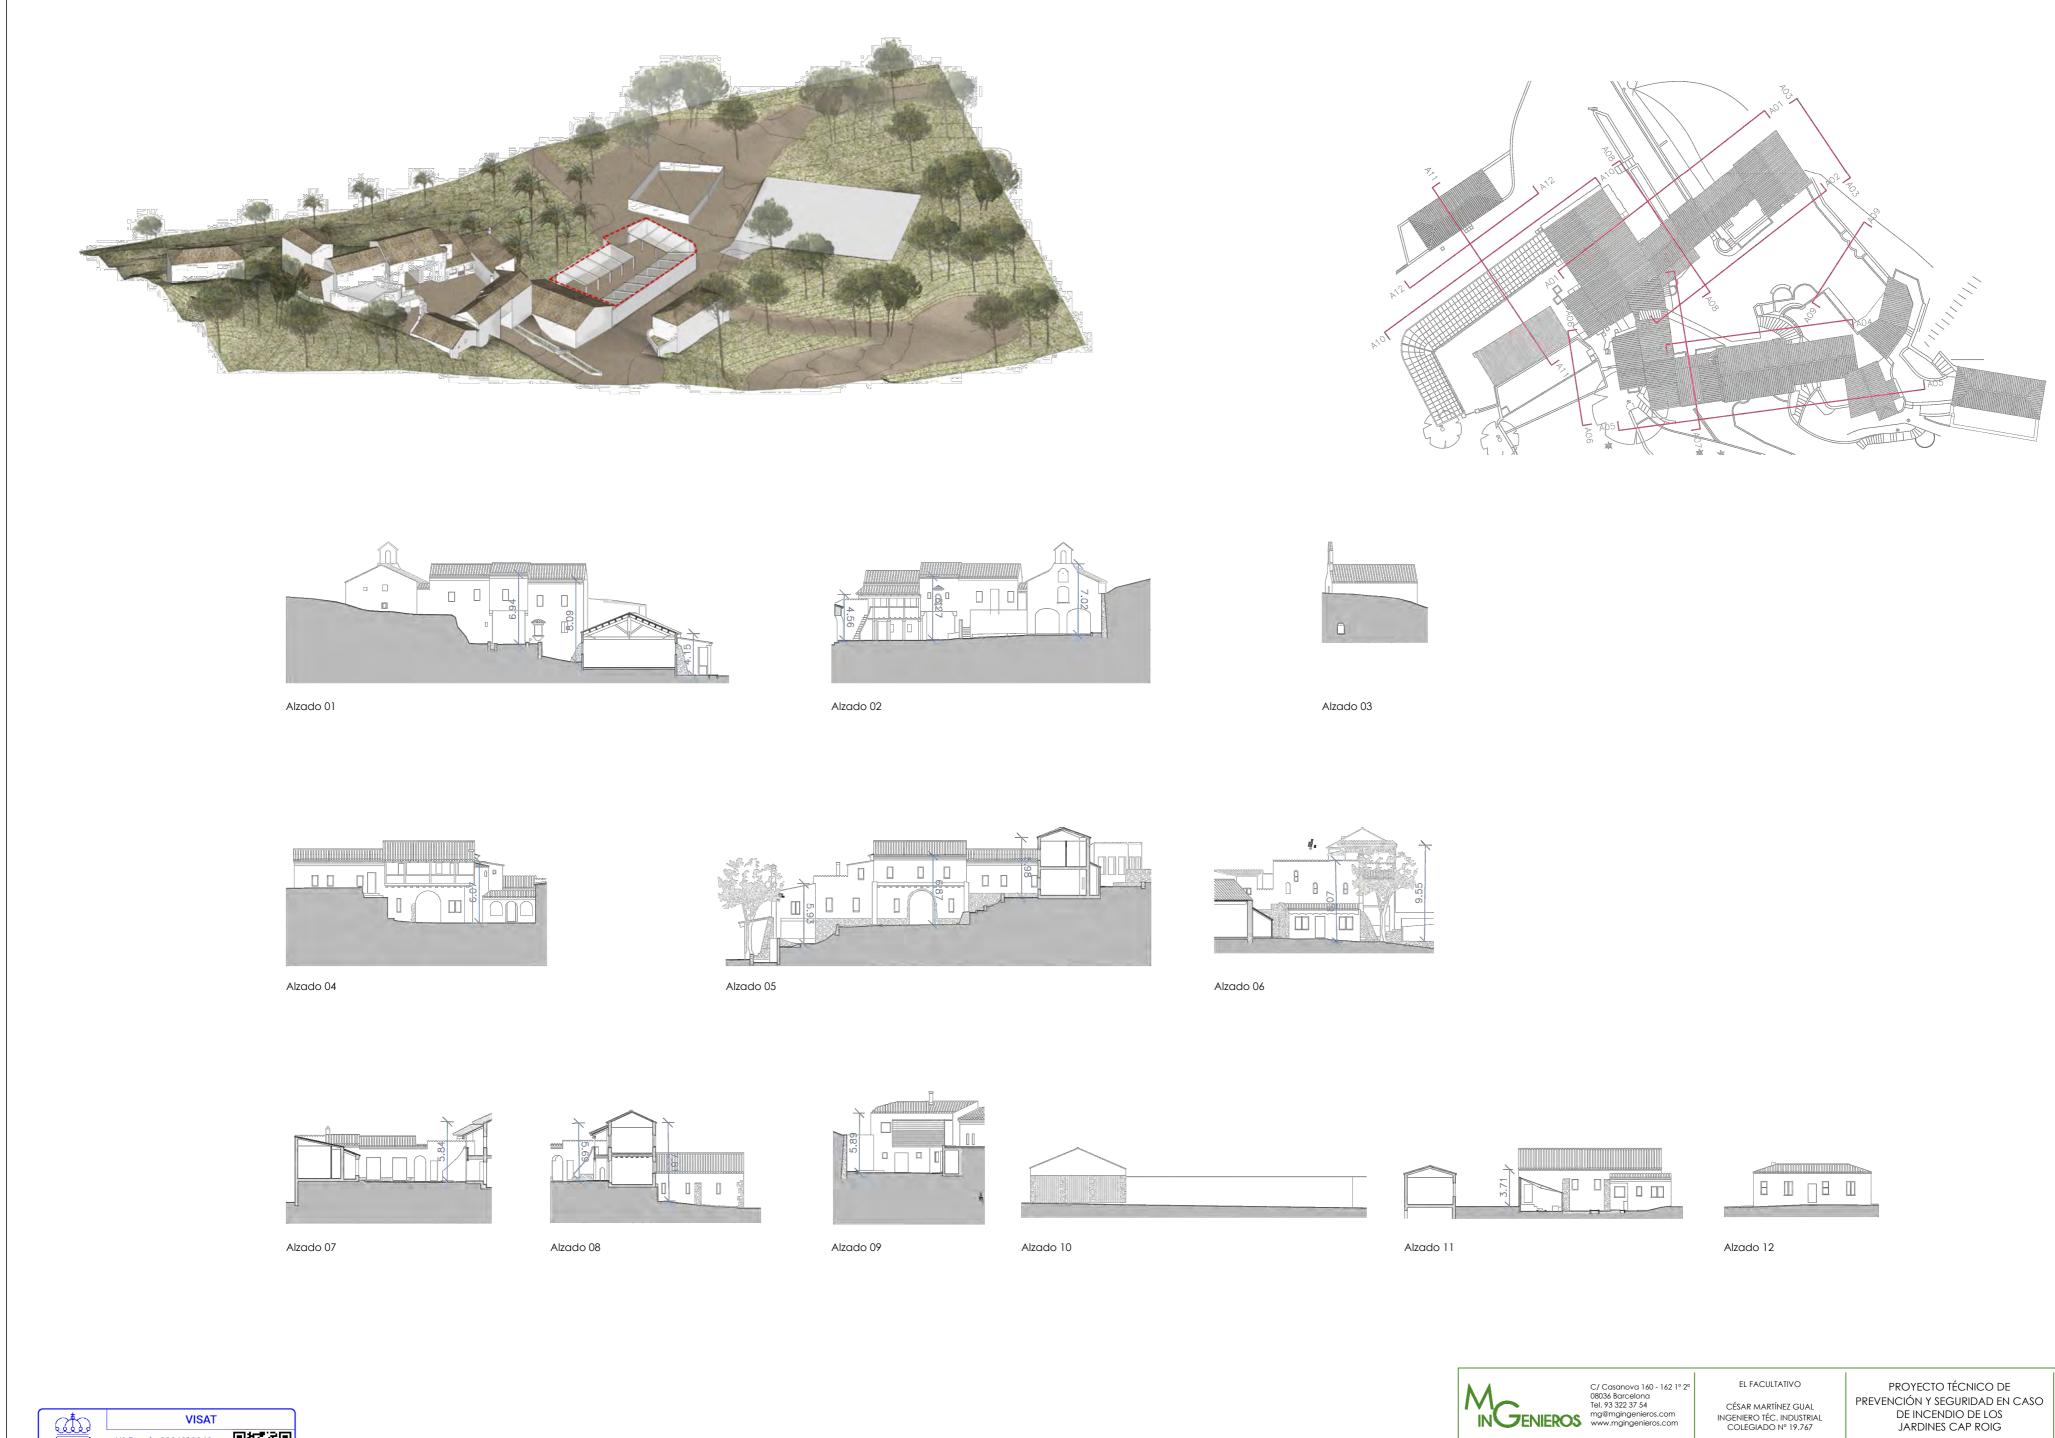

Código de proyecto

21 040 K

Escala 1/150

N° Plano Revisión 01

05/08/2024 GLG

31

FACHADAS, SECCIONES Y 3D POBLADO

EL TITULAR







Alzado 01





Alzado 03

C/ Casanova 160 - 162 1° 2° 08036 Barcelona Tel. 93 322 37 54

CÉSAR MARTÍNEZ GUAL INGENIERO TÉC. INDUSTRIAL COLEGIADO Nº 19.767

Código de proyecto 21 040 K

A01

S01

A03

S/E

32

Jardines de Cap Roig Camí del Rus, s/n 17253 Mont-ras 17210 Calella de Palafrugell

EL TITULAR

FACHADAS Y SECCIONES TORRES

Fundación Bancaria


Revisión 01 05/08/2024 GLG

IN JENIEROS mg@mgingenieros.com www.mgingenieros.com


EL FACULTATIVO


PROYECTO TÉCNICO DE PREVENCIÓN Y SEGURIDAD EN CASO DE INCENDIO DE LOS JARDINES CAP ROIG


Sección 01

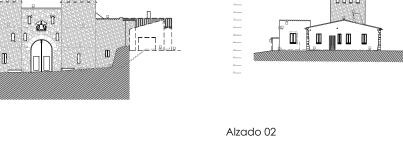



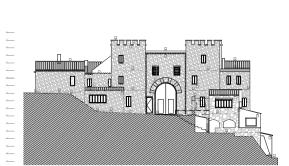

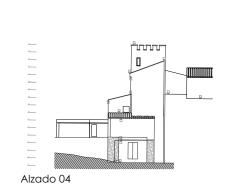

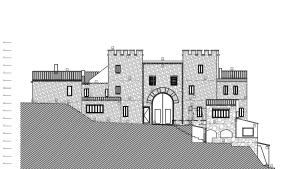


A01

SO1





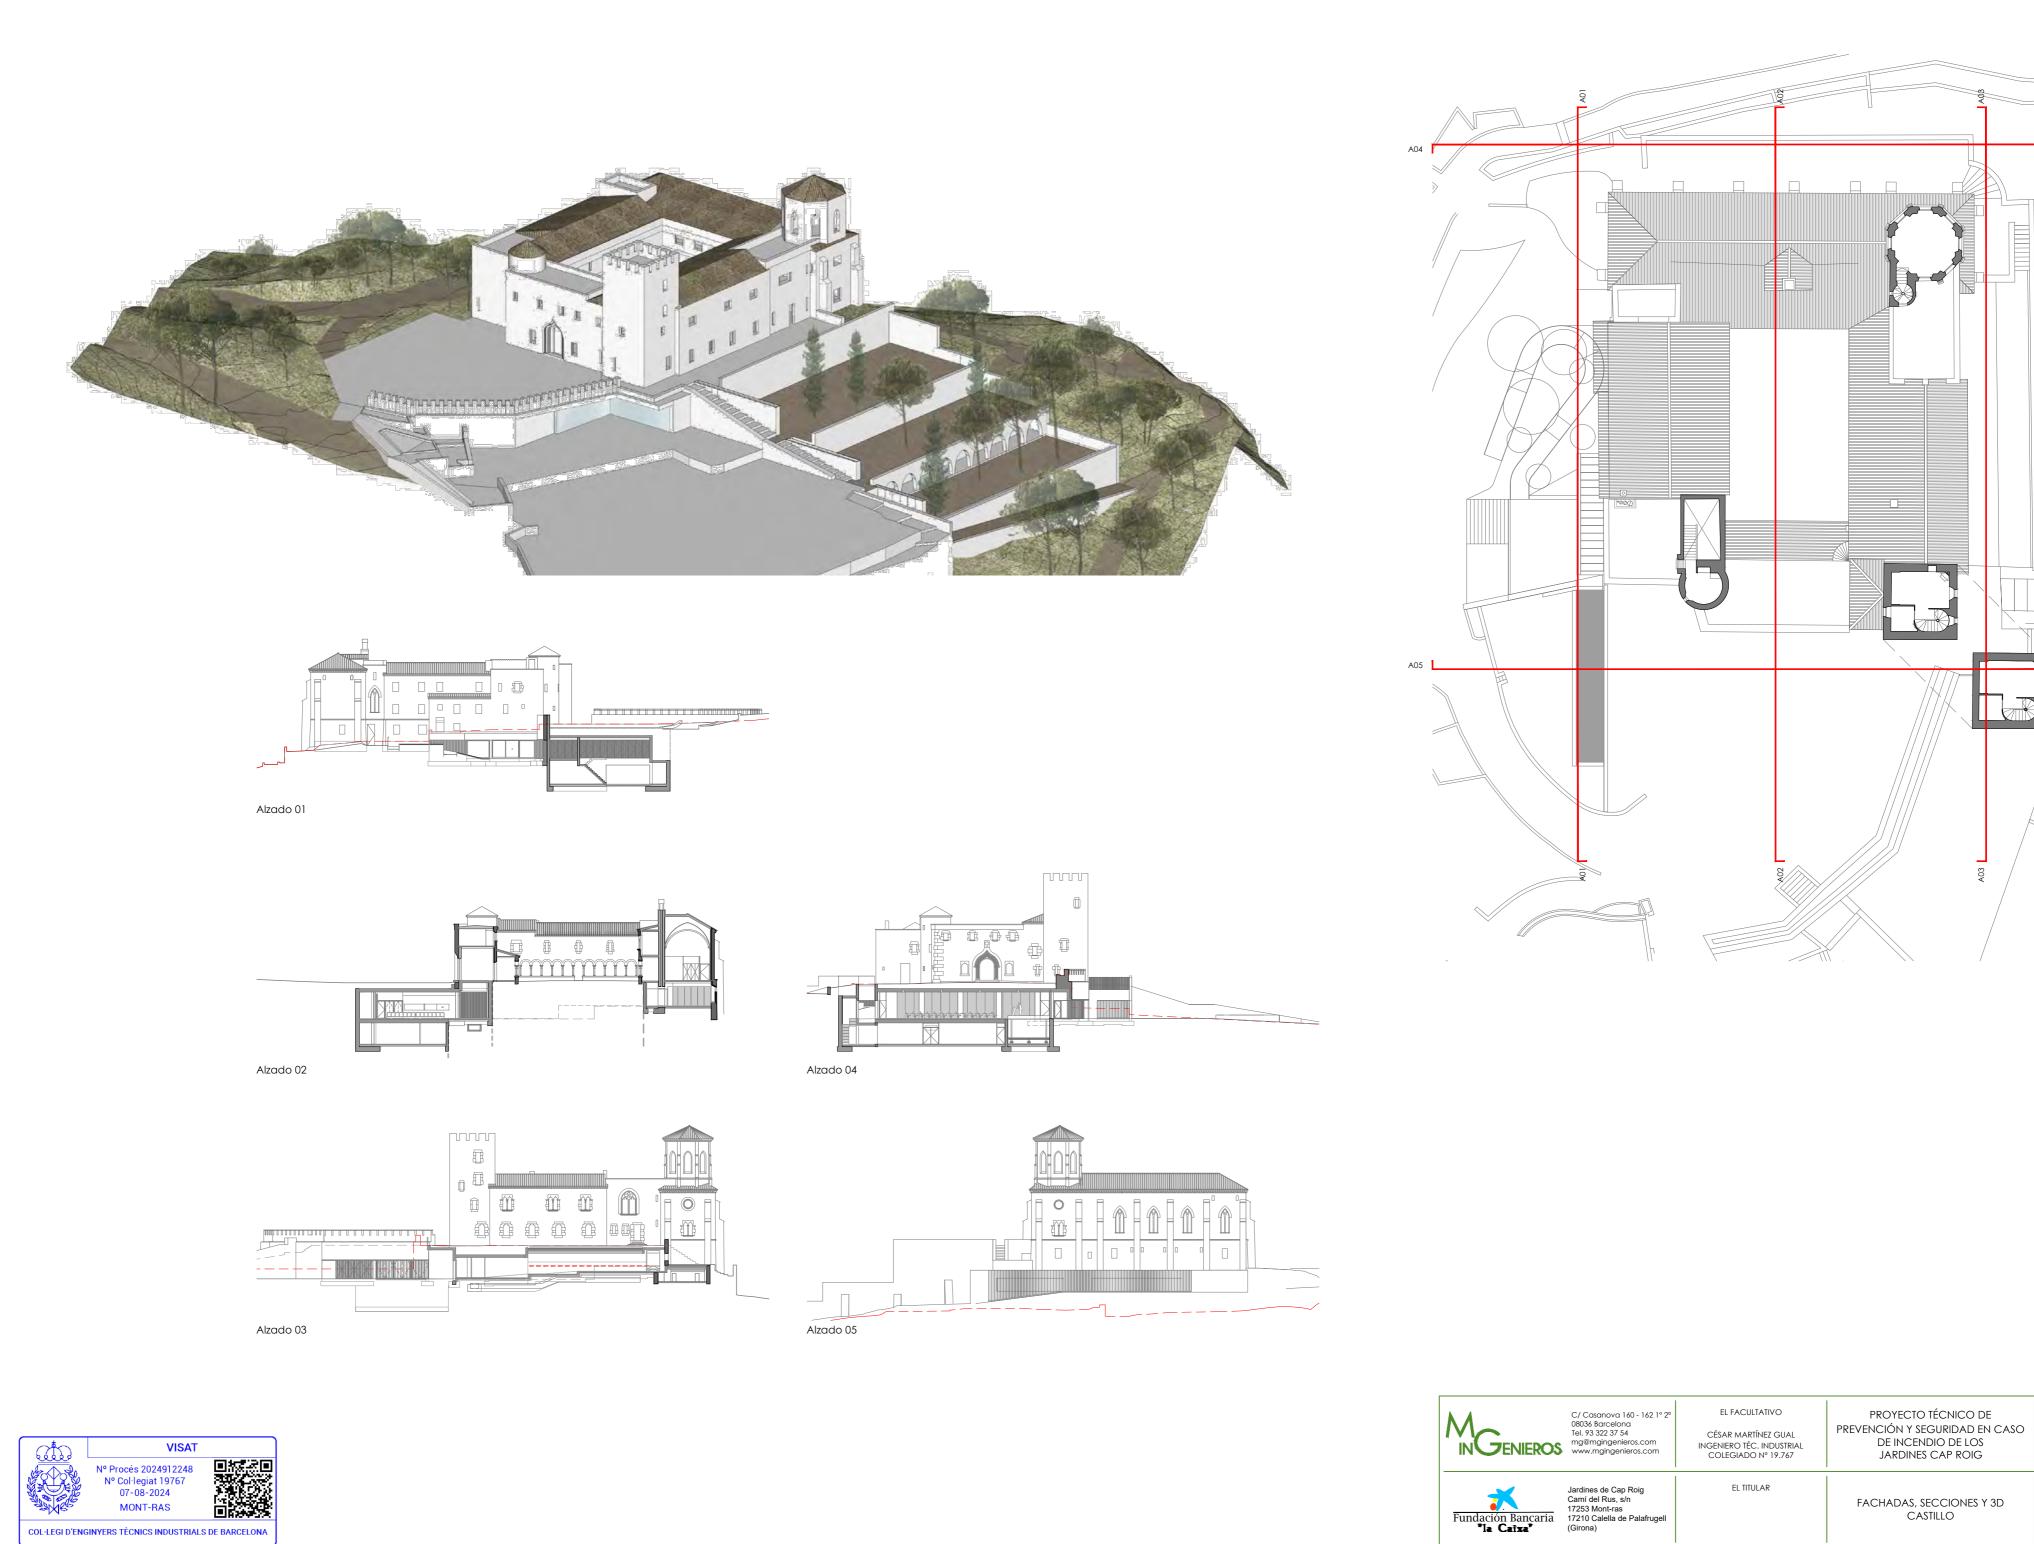

21 040 K

Escala S/E


N° Plano Revisión 01


05/08/2024

GLG

33




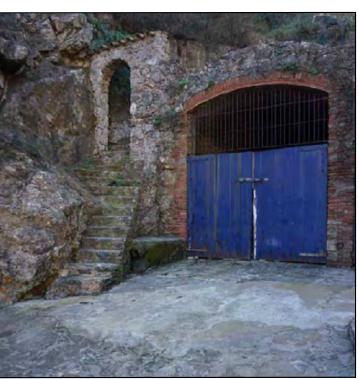


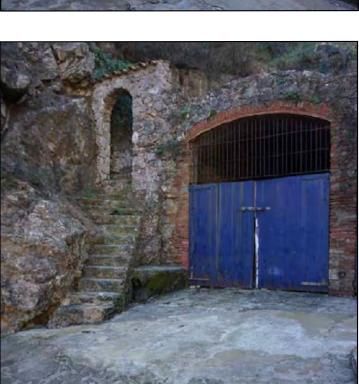








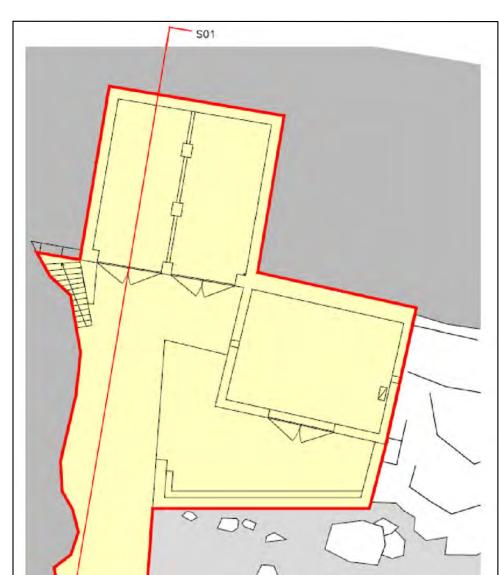

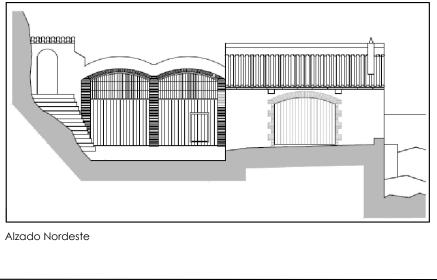

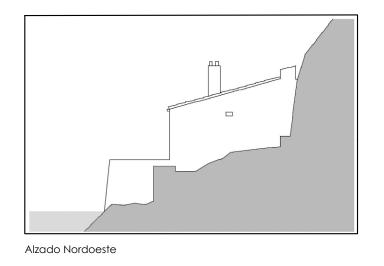

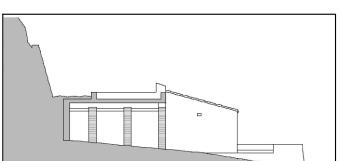

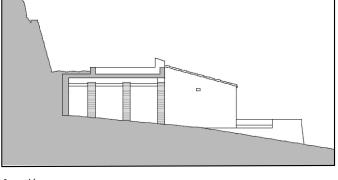







EL FACULTATIVO CÉSAR MARTÍNEZ GUAL INGENIERO TÉC. INDUSTRIAL COLEGIADO Nº 19.767

PROYECTO TÉCNICO DE PREVENCIÓN Y SEGURIDAD EN CASO DE INCENDIO DE LOS JARDINES CAP ROIG

Código de proyecto 21 040 K

S/E

Nº Plano

Revisión 01 05/08/2024 GLG

Fundación Bancaria

Jardines de Cap Roig Camí del Rus, s/n 17253 Mont-ras 17210 Calella de Palafrugell

EL TITULAR

FACHADAS Y SECCIONES EMBARCADERO





Jardines de Cap Roig Camí del Rus, s/n

Fundación Bancaria

17253 Mont-ras 17210 Calella de Palafrugell EL TITULAR

SECCIÓN OROGRÁFICA HASTA

LA COSTA

ZONA POBLADO

Revisión 01


05/08/2024

GLG

35

COL·LEGI D'ENGINYERS TÈCNICS INDUSTRIALS DE BARCELONA



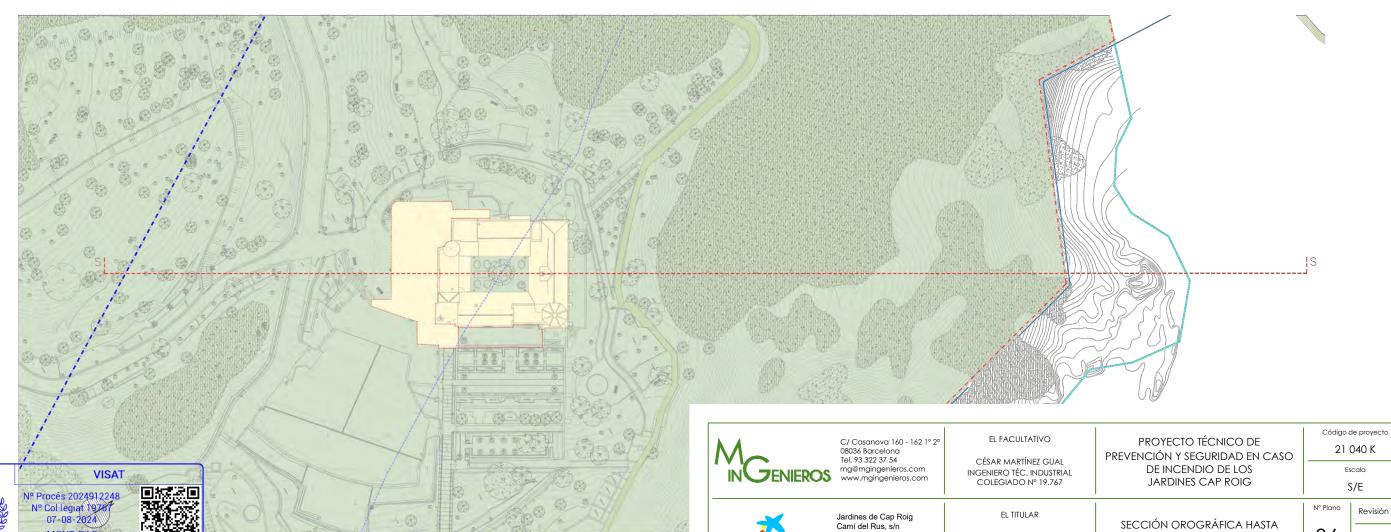

17253 Mont-ras 17210 Calella de Palafrugell

Fundación Bancaria

COL·LEGI D'ENGINYERS TÈCNICS INDUSTRIALS DE BARCELONA


SECCIÓN OROGRÁFICA HASTA LA COSTA ZONA CASTILLO 1

36

Revisión 01 05/08/2024 GLG

S/E



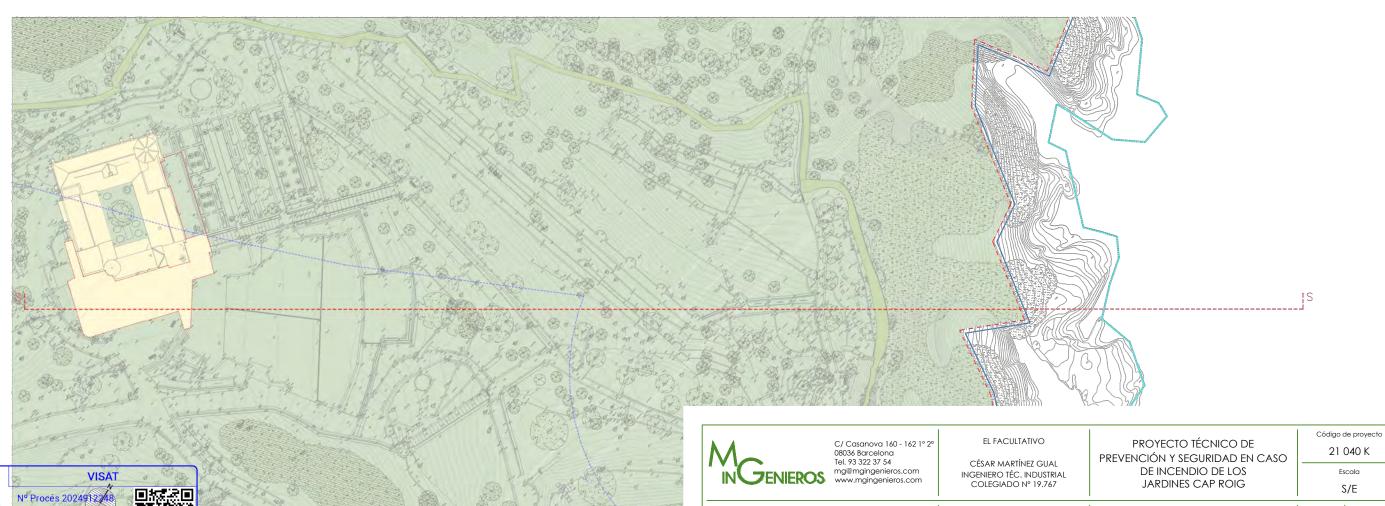

COL·LEGI D'ENGINYERS TÈCNICS INDUSTRIALS DE BARCELONA

Jardines de Cap Roig Camí del Rus, s/n 17253 Mont-ras 17210 Calella de Palafrugell

Fundación Bancaria

EL TITULAR

S/E

37

SECCIÓN OROGRÁFICA HASTA

LA COSTA

ZONA CASTILLO 2

Revisión 01

05/08/2024

