

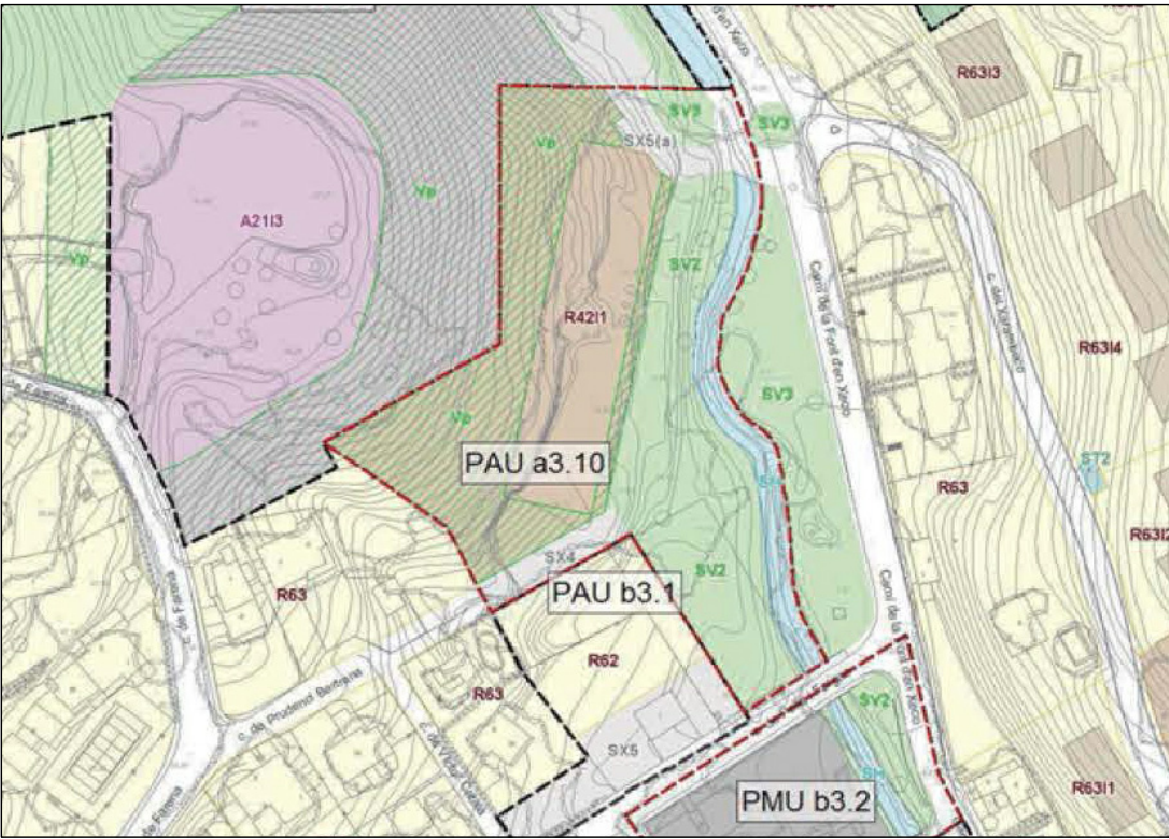
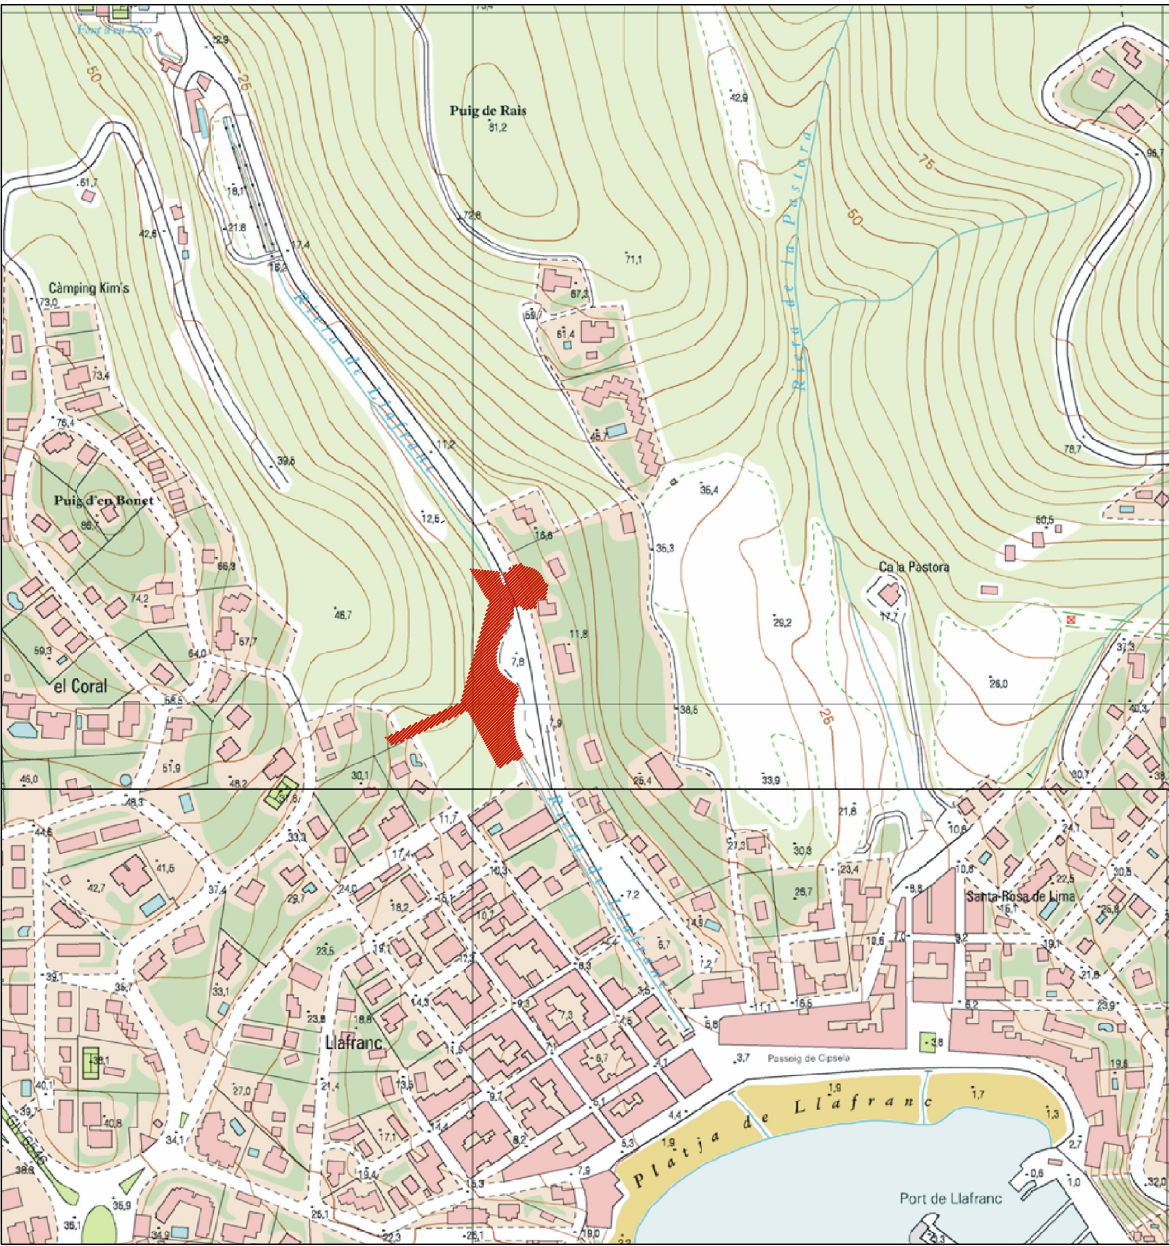
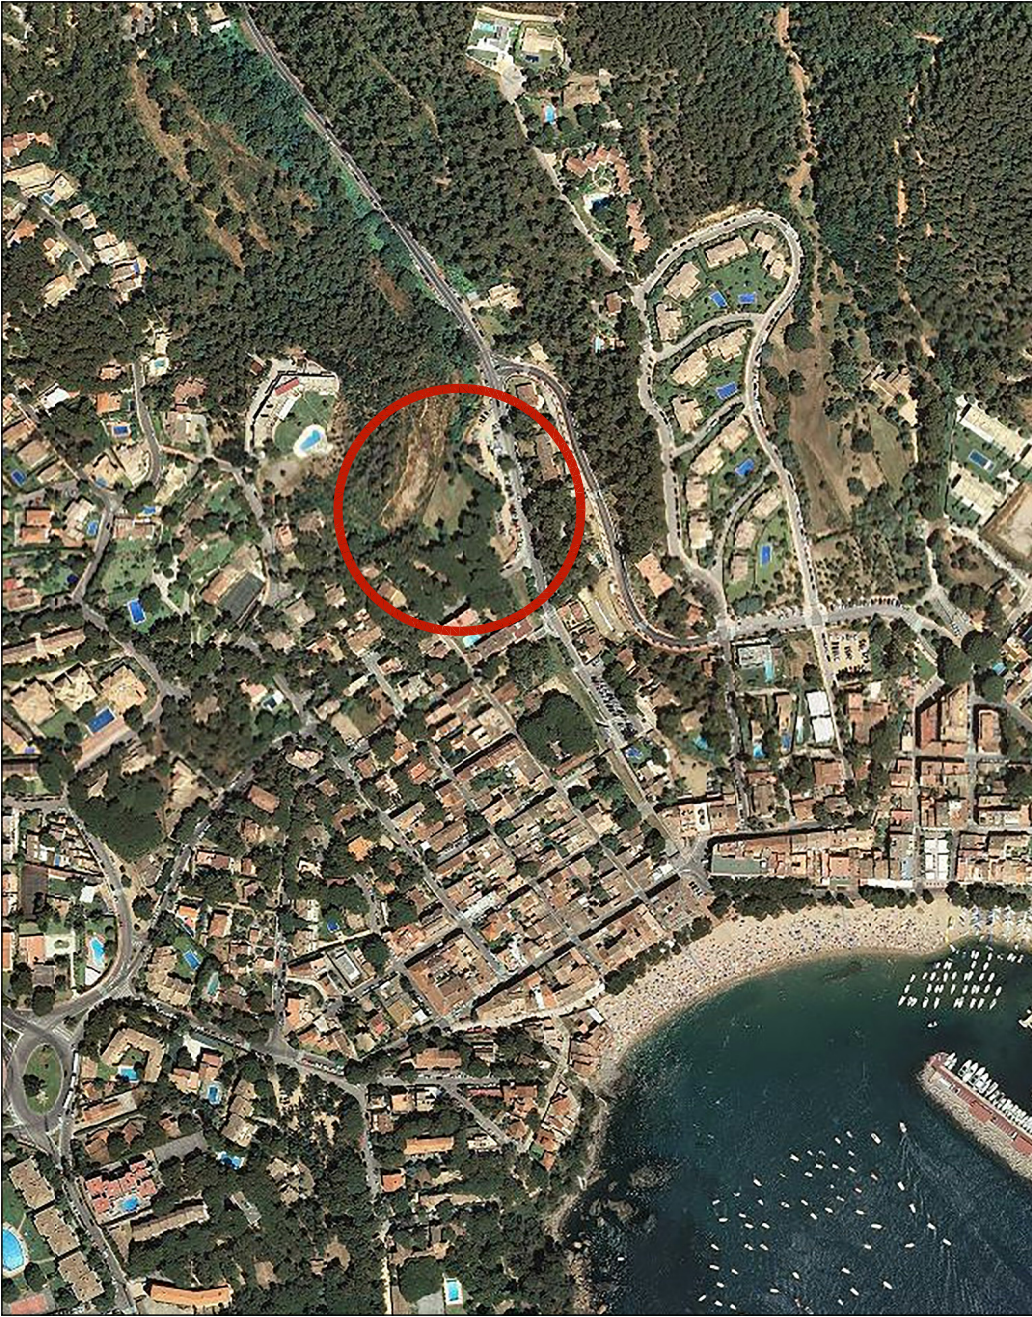


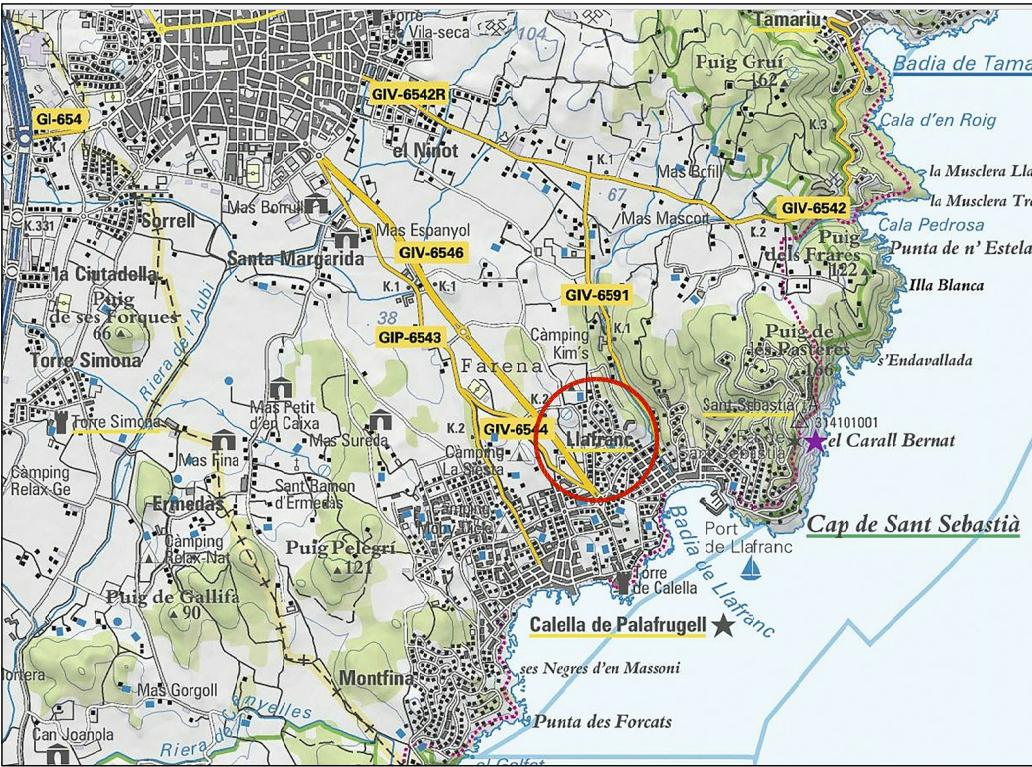


PROJECTE: PROJECTE D'URBANITZACIÓ DEL PAU a 3.10					arquitectura i urbanisme prats, s.c.p.								
SITUACIÓ:		C/ ENRIC PRAT DE LA RIBA S/N LLAFRANC - GIRONA -		PLANOL:	01		LA PROPIETAT:		PRIME LLAFRANC BUILDING,S.L. REP. FELIP OSUNA BUENDIA		L'ARQUITECTE:	ARQUITECTURA I URBANISME PRATS, S.C.P. REP. POR FEDERICO PRATS - ARQUITECTO - C/ Lluís Companys, 7 Tel. (972) 30 15 36 Mòbil 654 50 03 04 08022-Barcelona	
DATA:		MOD OCTUBRE 2015		ESCALA:	---		DIBUIXAT:	M.P.		EXPEDIENT:		GI-2277 C	
ES RECORDA TANT AL CONTRATISTA COM A LA PROPIETAT L'OBLIGACIÓ DE COMUNICAR AMB 10 DIAS D'ANTELACIÓ L'INICI DE LES OBRES A L'ARQUITECTE, NO PODENT COMENÇAR AQUESTA SENSE LA PRESENCIA DEL LLIBRE D'ORDRES, RESPONSABILITANTSE LA PROPIETAT DE TINDRE ELS DEGUTS PERMISOS EN REGLA, AXÍ COM LA LEGALITZACIÓ DE POSSIBLES VARIACIONS, EL PRESENT DOCUMENT ES CÒPIA DE SU ORIGINAL, EL QUAL ES AUTÓR L'ARQUITECTE FEDERIC PRATS ESTEVE D'ARQUITECTURA I URBANISME PRATS, S.C.P. QUALSEVOL REPRODUCCIÓ, TOTAL O PARCIAL, AXÍ COM LA SEVA TRANSMISSIÓ O CESSIO A TERCERS, REQUERIRÀ LA PRÈVIA AUTORIZACIÓ EXPRESA DE L'AUTOR, QUEDANT PROHIBIDA QUALSEVOL MODIFICACIÓ UNILATERAL DEL MATEIX.													

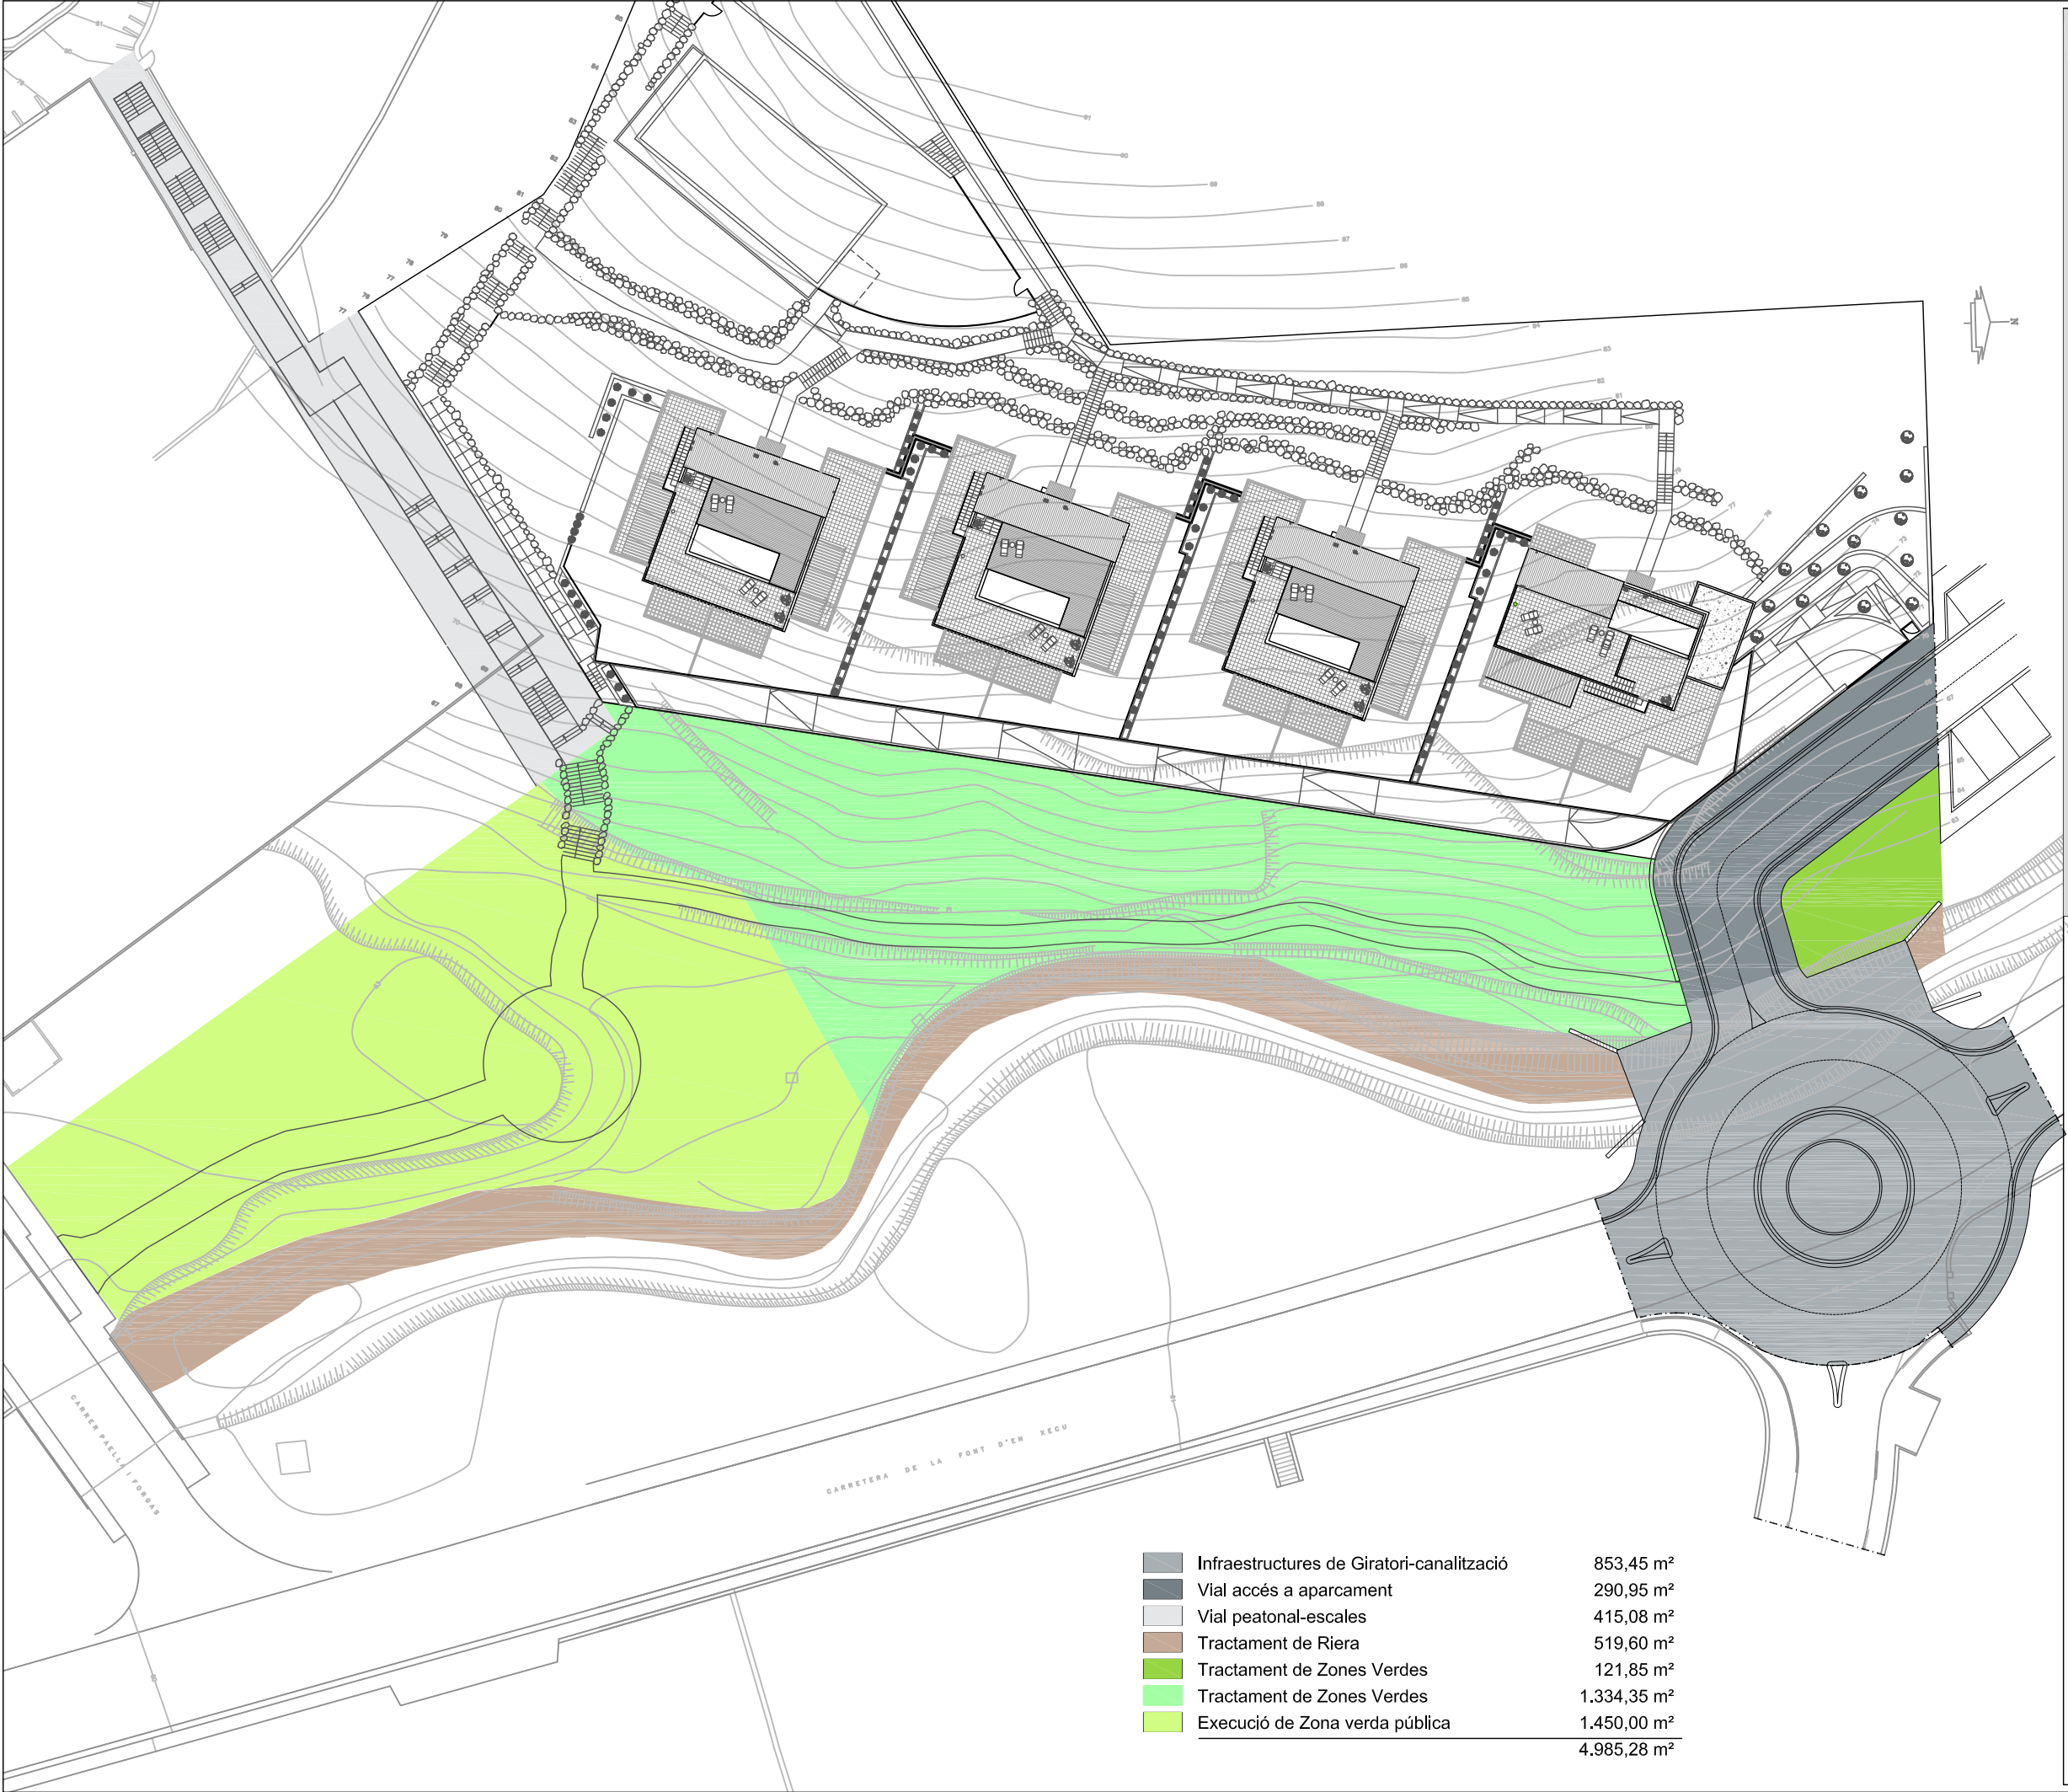


Infraestructures de Giratori-canalització	853,45 m²
Vial accés a aparcament	290,95 m²
Vial peatonal-escales	415,08 m²
Tractament de Riera	519,60 m²
Tractament de Zones Verdes	121,85 m²
Tractament de Zones Verdes	1.334,35 m²
Execució de Zona verda pública	1.450,00 m²
	4.985,28 m²

PROJECTE D'URBANITZACIÓ DEL PAU a 3.10				arquitectura i urbanisme prats, s.c.p.		
SITUACIÓ: C/ ENRIC PRAT DE LA RIBA S/N LLAFRANC - GIRONA -		PLANOL: 02	LA PROPIETAT: PRIME LLAFRANC BUILDING,S.L.			L'ARQUITECTE: ARQUITECTURA I URBANISME PRATS, S.C.P. REP. POR FEDERICO PRATS - ARQUITECTO - P ^a S. Gervasio, 52, 3 ^a , 2 ^a Tel. (93) 418 31 22 Mòbil 654 50 03 04 08022-Barcelona C/ Lluís Companys, 7 Tel. (972) 30 15 36 Mòbil 654 50 03 04 17200 Palafregell (Girona)
DATA: MOD OCTUBRE 2015	ESCALA: 1/500	DIBUIXAT: M.P.	EXPEDIENT: GI-2277 C	ES RECORDA TANT AL CONTRATISTA COM A LA PROPIETAT L'OBLIGACIÓ DE COMUNICAR AMB 10 DIAS D'ANTELACIÓ L'INICI DE LES OBRES A L'ARQUITECTE, NO PODENT COMENÇAR AQUESTA SENSE LA PRESENCIA DEL LLIBRE D'ORDRES, RESPONSABILITANTSE LA PROPIETAT DE TINDRE ELS DEGUTS PERMISOS EN REGLA, AIXÍ COM LA LEGALITZACIÓ DE POSIBLES VARIACIONS, EL PRESENT DOCUMENT ES CÒPIA DE SU ORIGINAL DEL QUAL ES AUTORA L'ARQUITECTE FEDERIC PRATS ESTEVE D'ARQUITECTURA I URBANISME PRATS, S.C.P. QUAL SEVOL REPRODUCCIÓ, TOTAL O PARCIAL, AIXÍ COM LA SEVA TRANSMISSIÓ O CESSIÓ A TERCERS, REQUERIRÀ LA PREVIA AUTORIZACIÓ EXPRESA DE L'AUTOR, QUEDANT PROHIBIDA QUALSEVOL MODIFICACIÓ UNILATERAL DEL MATEIX.		

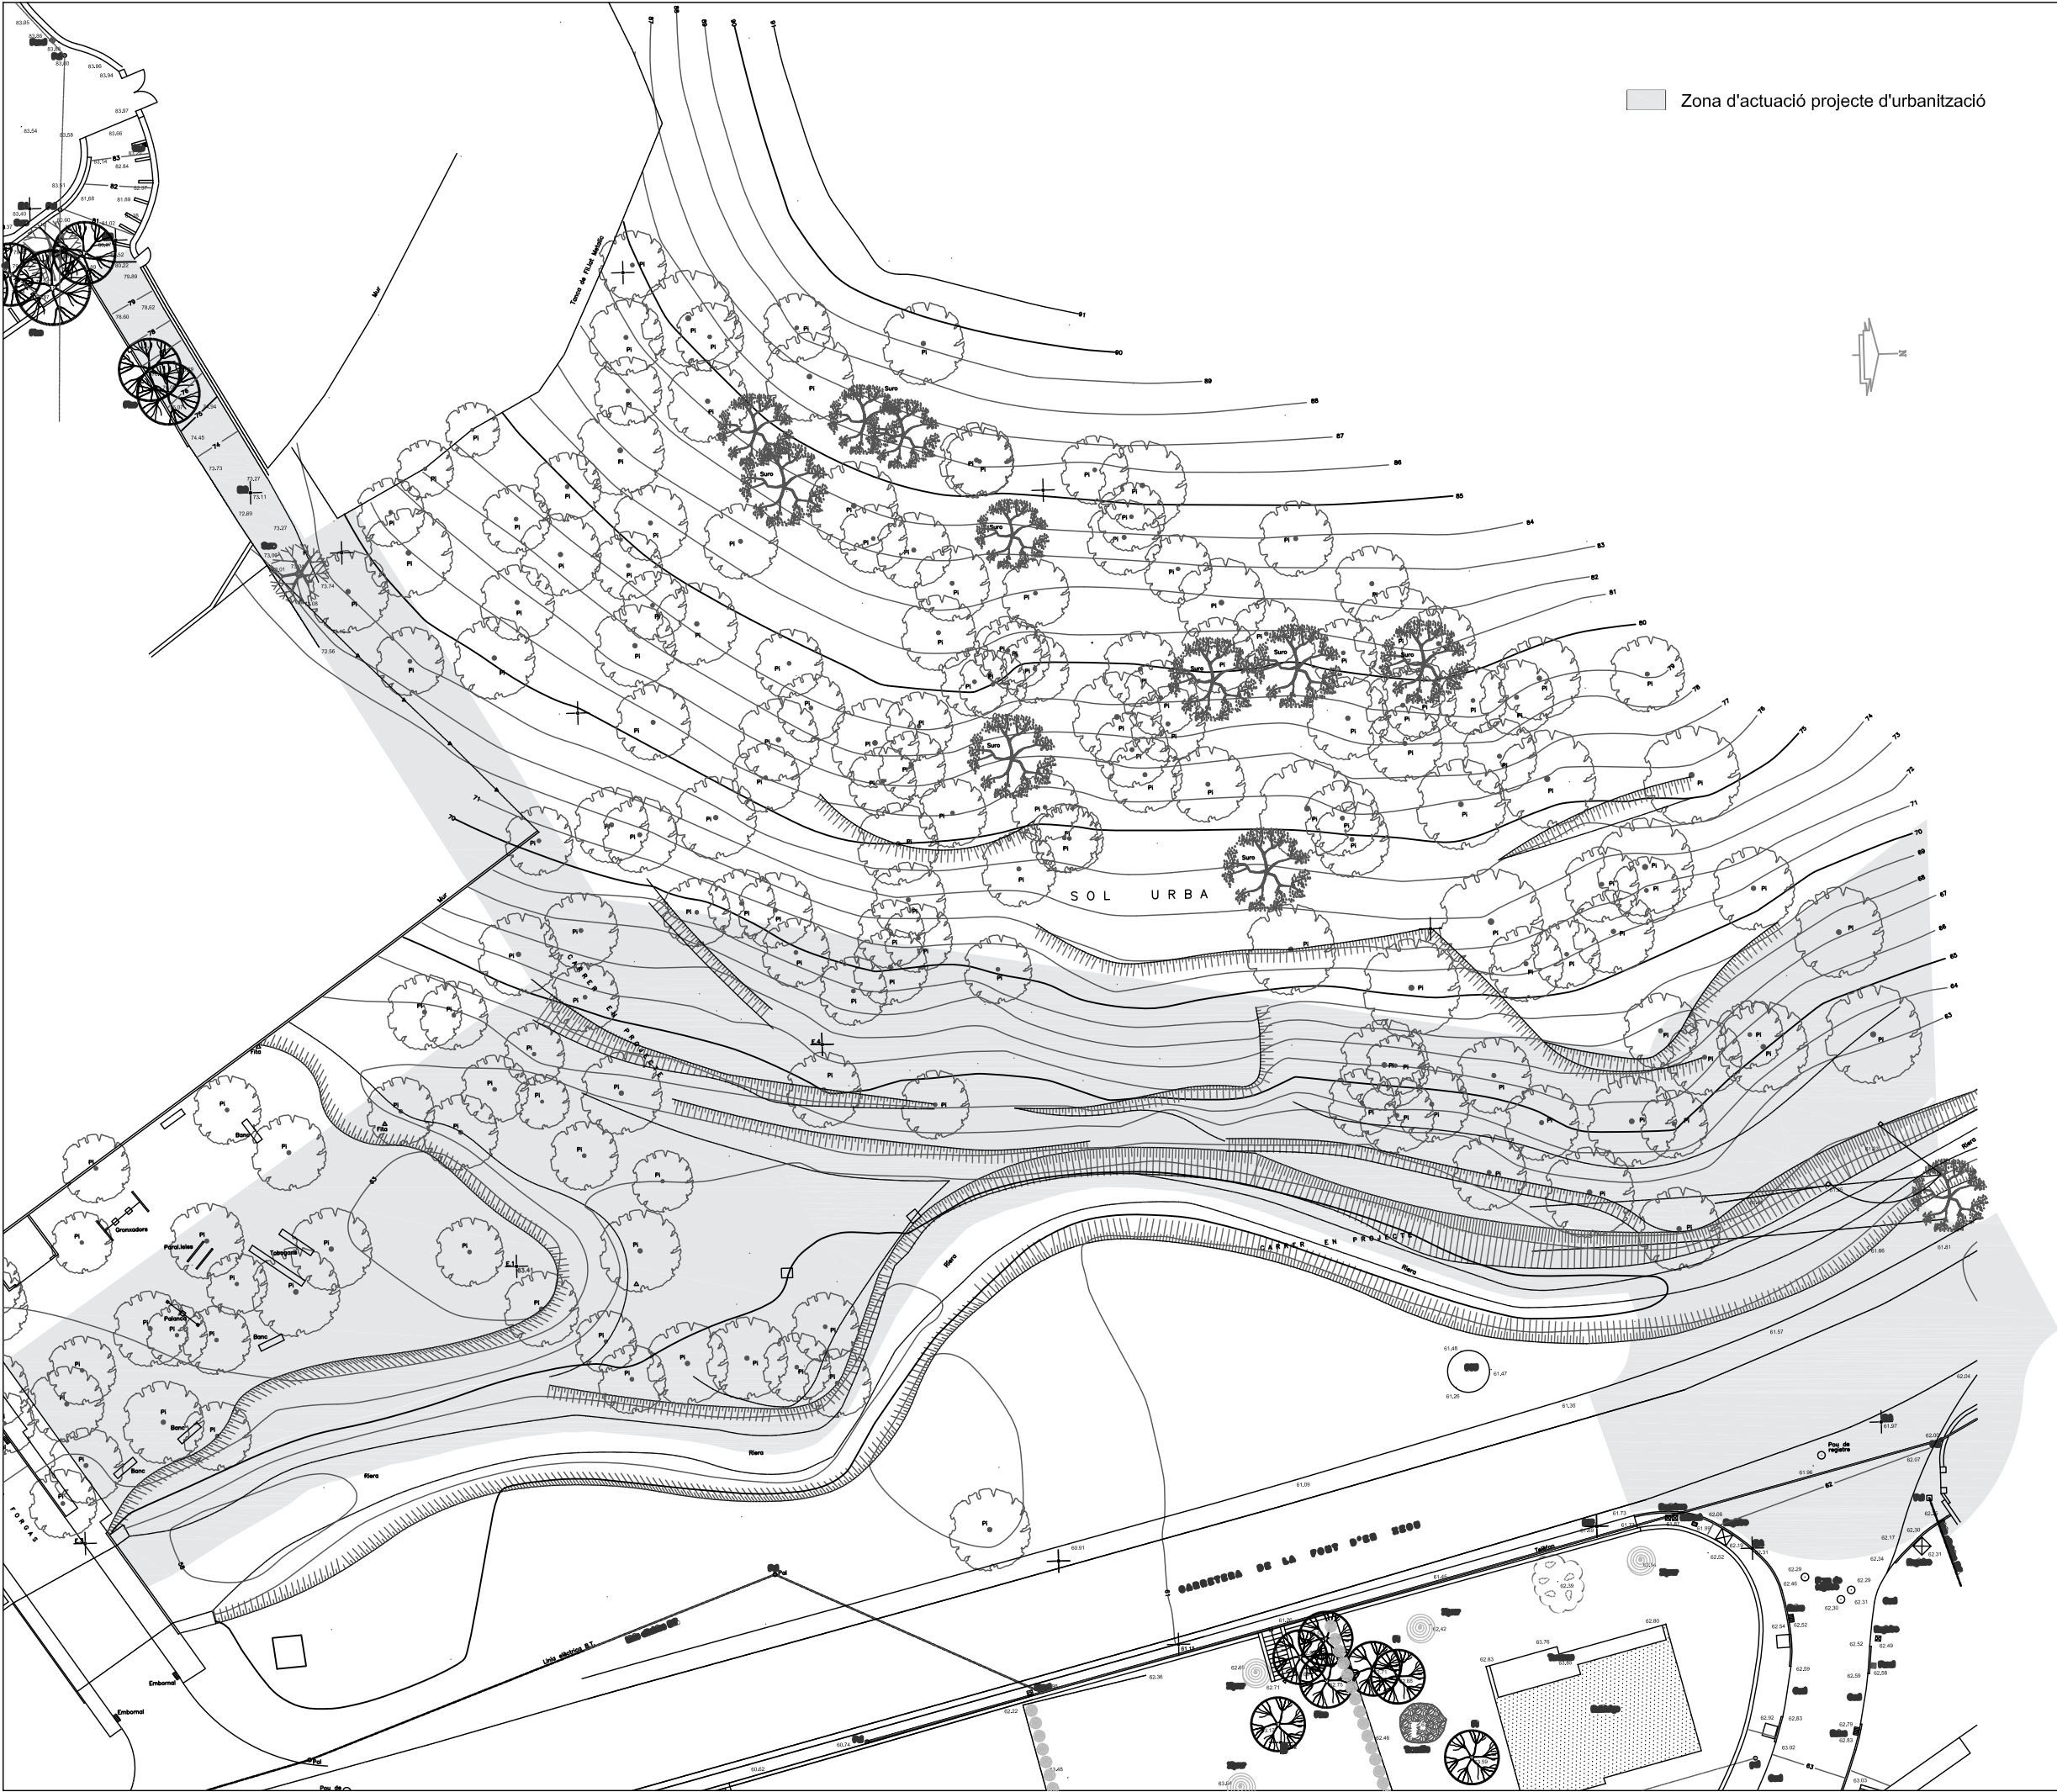

Zona d'actuació projecte d'urbanització

PROJECTE:				PROJECTE D'URBANITZACIÓ DEL PAU a 3.10		arquitectura i urbanisme prats, s.c.p.					
SITUACIÓ:		PLANOL:		03 TOPOGRAFIC		LA PROPIETAT:		L'ARQUITECTE:		ARQUITECTURA I URBANISME PRATS, S.C.P. REP. POR FEDERICO PRATS - ARQUITECTO -	
C/ ENRIC PRAT DE LA RIBA S/N LLAFRANC - GIRONA -						PRIME LLAFRANC BUILDING,S.L.		P ^a S. Gervasio, 52, 3 ^a 2 ^a Tel. (93) 418 31 22 Mòvil 654 50 03 04 08022-Barcelona		C/ Lluís Companys, 7 Tel. (972) 30 15 36 Mòvil 654 50 03 04 17200 Palafrugell (Girona)	
DATA:		ESCALA:		DIBUIXAT:		EXPEDIENT:		ES RECORDA TANT AL CONTRATISTA COM A LA PROPIETAT L'OBLIGACIÓ DE COMUNICAR AMB 10 DIAS D'ANTELACIÓ L'INICI DE LES OBRES A L'ARQUITECTE, NO PODENT COMENÇAR AQUESTA SENSE LA PRESENCIA DEL LLIBRE D'ORDRES, RESPONSABILITANTSE LA PROPIETAT DE TINDRE ELS DEGUTS PERMISSOS EN REGLA, AXI COM LA LEGALITZACIÓ DE POSSIBLES VARIACIONS, EL PRESENT DOCUMENT ES CÒPIA DE SU ORIGINAL DEL QUAL ES AUTOR L'ARQUITECTE FEDERIC PRATS ESTEVE D'ARQUITECTURA I URBANISME PRATS, S.C.P. QUALSEVOL REPRODUCCIÓ, TOTAL O PARCIAL, AXI COM LA SEVA TRANSMISSIÓ O CESSIÓ A TERCERS, REQUERRIRÀ LA PREVIA AUTORIZACIÓ EXPRESA DE L'AUTOR, QUEDANT PROHIBIDA QUALSEVOL MODIFICACIÓ UNILATERAL DEL MATEIX.			
MOD OCTUBRE 2015		1/500		M.P.		GI-2277 C					

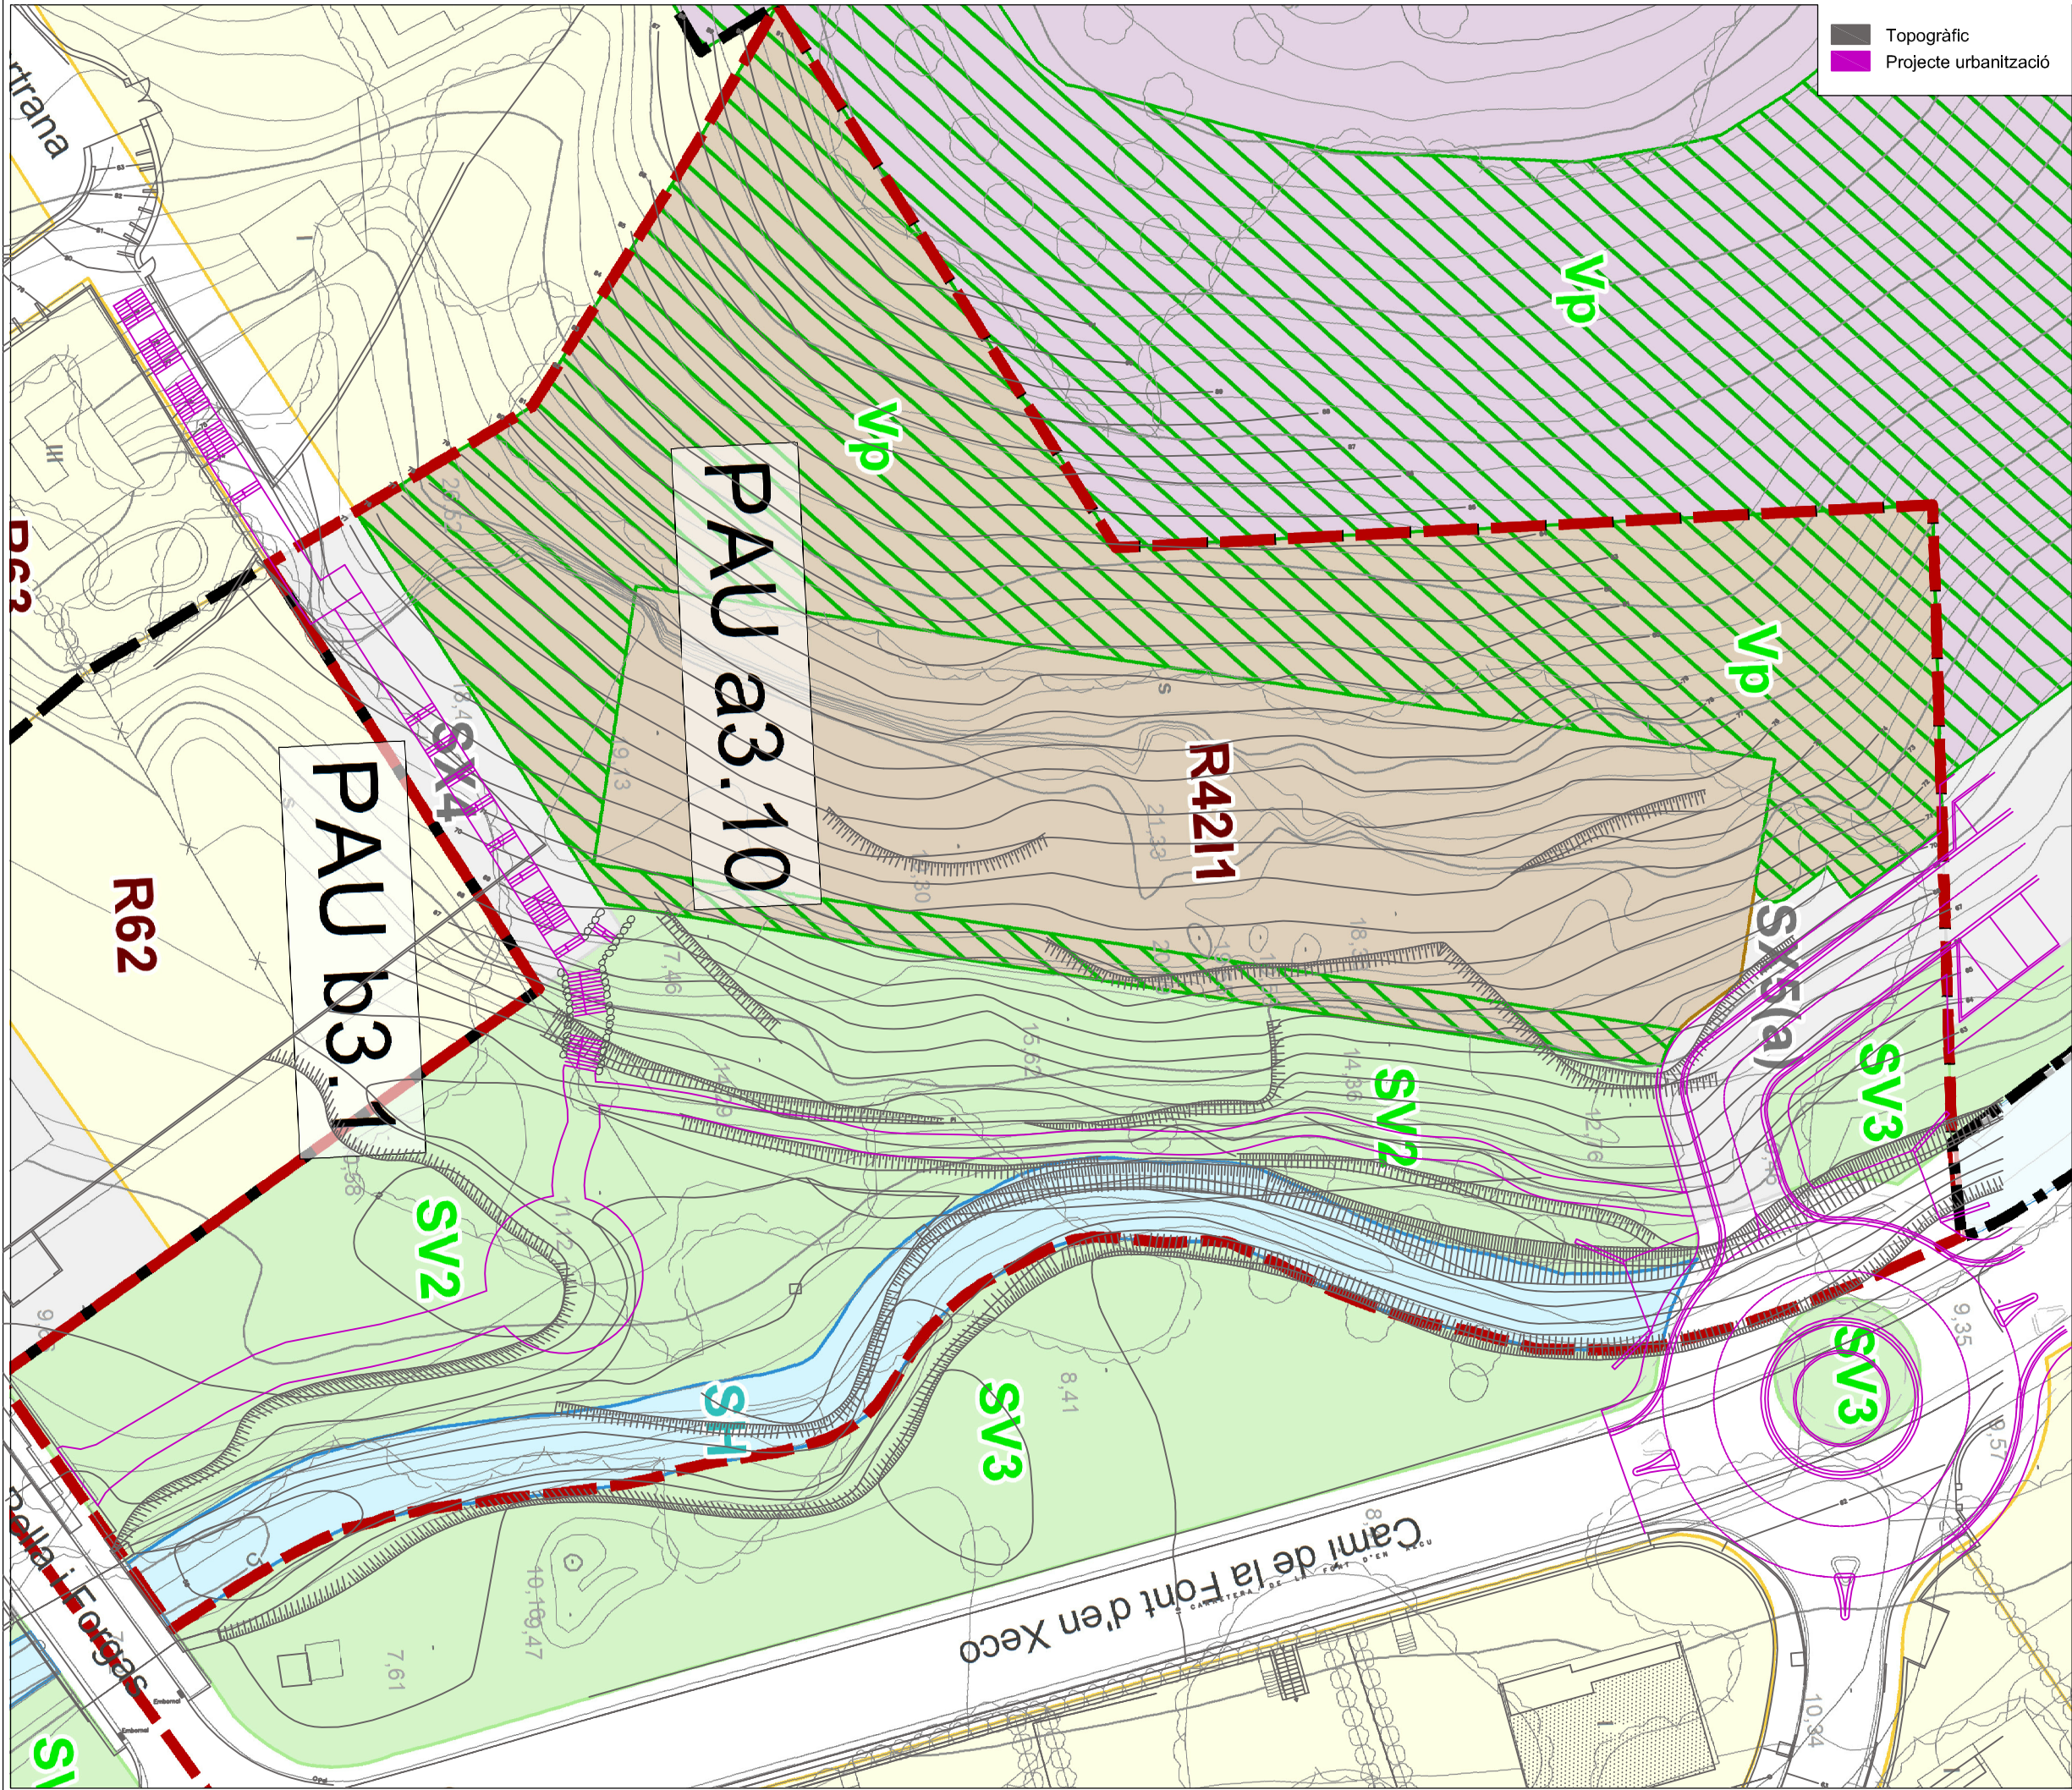

PROJECTE D'URBANITZACIÓ DEL PAU a 3.10					arquitectura i urbanisme prats, s.c.p.				
SITUACIÓ:		PLANOL:		LA PROPIETAT:		L'ARQUITECTE:		ARQUITECTURA I URBANISME PRATS, S.C.P. REP. POR FEDERICO PRATS - ARQUITECTO -	
C/ ENRIC PRAT DE LA RIBA S/N LLAFRANC - GIRONA -		04 SUPERPOSICIÓ TOPOGRAFIC-POUM		PRIME LLAFRANC BUILDING,S.L.		P ^a S. Gervasio, 52, 3 ^a , 2 ^a Tel. (93) 418 31 22 Mòbil 654 50 03 04 08022-Barceloneta		C/ Lluís Companys, 7 Tel. (972) 30 15 36 Mòbil 654 50 03 04 17200-Palafrugell (Girona)	
DATA:		ESCALA:		DIBUIXAT:		EXPEDIENT:		ES RECORDA TANT AL CONTRATISTA COM A LA PROPIETAT L'OBLIGACIÓ DE COMUNICAR AMB 10 DIAS D'ANTELACIÓ L'INICI DE LES OBRES A L'ARQUITECTE, NO PODENT COMENÇAR AQUESTA SENSE LA PRESENCIA DEL LLIBRE D'ORDRES, RESPONSABILITZANTSE LA PROPIETAT DE TINDRE ELS DEGUTS PERMISOS EN REGLA, AXÍ COM LA LEGALITZACIÓ DE POSSIBLES VARIACIONS. EL PRESENT DOCUMENT ES CÒPIA DE SU ORIGINAL DEL QUAL ES AUTOT L'ARQUITECTE FEDERIC PRATS ESTEVE D'ARQUITECTURA I URBANISME PRATS, S.C.P. QUALSEVOL REPRODUCCIÓ, TOTAL O PARCIAL, AXÍ COM LA SEVA TRANSMISSIÓ O CESSIÓ A TERCERS, REQUERIRÀ LA PREVIÀ AUTORIZACIÓ EXPRESA DE L'AUTOR, QUEDANT PROHIBIDA COUALSEVOL MODIFICACIÓ UNILATERAL DEL MATEIX.	
MOD OCTUBRE 2015		1/500		M.P.		GI-2277 C			



PROJECTE D'URBANITZACIÓ DEL PAU a 3.10				arquitectura i urbanisme prats, s.c.p.			
SITUACIÓ: C/ ENRIC PRAT DE LA RIBA S/N LLAFRANC - GIRONA -		PLANOL: 05 ARB RAT EXISTENT		LA PROPIETAT: PRIME LLAFRANC BUILDING,S.L.		L'ARQUITECTE: ARQUITECTURA I URBANISME PRATS, S.C.P. REP. POR FEDERICO PRATS - ARQUITECTO -	
DATA: MOD OCTUBRE 2015		ESCALA: 1/500		DIBUIXAT: M.P.		P ^a S. Carvasio, 52, 3 ^a , 2 ^a Tel. (93) 418 31 22 Mòvil 654 50 03 04 08022-Barcelona C/ Lluís Companys, 7 Tel. (972) 30 15 36 Mòvil 654 50 03 04 17200 Palafrugell (Girona)	
EXPEDIENT: GI-2277 C						ES RECORDA TANT AL CONTRATISTA COM A LA PROPIETAT L'OBLIGACIÓ DE COMUNICAR AMB 10 DÍAS D'ANTELACIÓ L'INICI DE LES OBRES A L'ARQUITECTE, NO PODENT COMENÇAR AQUESTA SENSE LA PRESENCIA DEL LLIBRE D'ORDRES, RESPONSABILITANTSE LA PROPIETAT DE TINDRE ELS DEGUTS PERMISOS EN REGLA, AIXÍ COM LA LEGALITZACIÓ DE POSSIBLES VARIACIONS, EL PRESENT DOCUMENT ES CÒPIA DE SU ORIGINAL DEL QUAL ES AUTOR L'ARQUITECTE FEDERIC PRATS ESTEVE D'ARQUITECTURA I URBANISME PRATS, S.C.P. QUALSEVOL REPRODUCCIÓ, TOTAL O PARCIAL, AIXÍ COM LA SEVA TRANSMISSIÓ O CESSIÓ A TERCERS, REQUERIRÀ LA PREVIA AUTORIZACIÓ EXPRESA DE L'AUTOR, QUEDANT PROHIBIDA QUALSEVOL MODIFICACIÓ UNILATERAL DEL MATEIX.	







LEGENDA ENLLUMENAT PÚBLIC

-  Barana
-  Topogràfic inicial
-  Topogràfic modificat
-  Mur de contenció en finca privada, no es objecte del projecte d'urbanització sinó de la llicència d'obres.
L'obra d'urbanització y edifici es realitzarà al mateix temps ja que es promotor únic.
-  Luminària SALVI BASIC TOP Led columna 4 m
-  Arbrat definitiu al zona surera


PROJECTE D'URBANITZACIÓ DEL PAU a 3.10			arquitectura i urbanisme prats, s.c.p.	
SITUACIÓ:	C/ ENRIC PRAT DE LA RIBA S/N LLAFRANC - GIRONA -	PLANOL: 07 ESCALES 07 PLANTA-SECCIÓ	LA PROPIETAT: PRIME LLAFRANC BUILDING S.L.	L'ARQUITECTE: ARQUITECTURA I URBANISME PRATS, S.C.P. REPRESENTACIÓ PRATS - ARQUITECTO- C/ Lluís Companys, 7 Tel. (972) 30 15 36 Mòbil: 676 03 03 04 Fax: 972 30 07 00 17003, Poble Nou de Girona)
DATA:	ESCALA:	DIBUIXAT:	EXPEDIENT:	
MOD OCTUBRE 2015	1/2000	M.P.	GI-2277 C	ES RECORDA TANT AL CONTRATISTA, COM A LA PROPIETAT, L'OBLIGACIÓ DE COMUNICAR AMB 10 DIAS D'ANTELACIÓ L'INICI DE LES OBRES A L'ARQUITECTE, NO PODENT COMENÇAR AQUESTA SENSE LA PRESENCIA DEL LLIBRE D'ORDRES RESPONSABLS. EL PRESENT DOCUMENT DE TINDRE ELS DEGUTS PERMISSOS EN REGLA, AXI COM LA LEGALITZACIÓ DE POSSIBLES VARIACIONS. EL PRESENT DOCUMENT ES CÒPIA DE SU ORIGINAL. DEL QUAL ES AUTJOR L'ARQUITECTE FEDERIC PRATS ESTEVE D'ARQUITECTURA I URBANISME PRATS, S.C.P. QUALSEVOL REPRODUCCIÓ, TOTAL O PARCIAL, AMI COM LA SEVA TRANSMISSIÓ O CESSA A TERCERS, REQUERRIRÀ LA PREVA AUTORIZACIÓ ESCRITA DE L'AUTOR, QUE DANI PROHIBIDA QUALSEVOL MODIFICACIÓ UNILATERAL DEL DISENY.

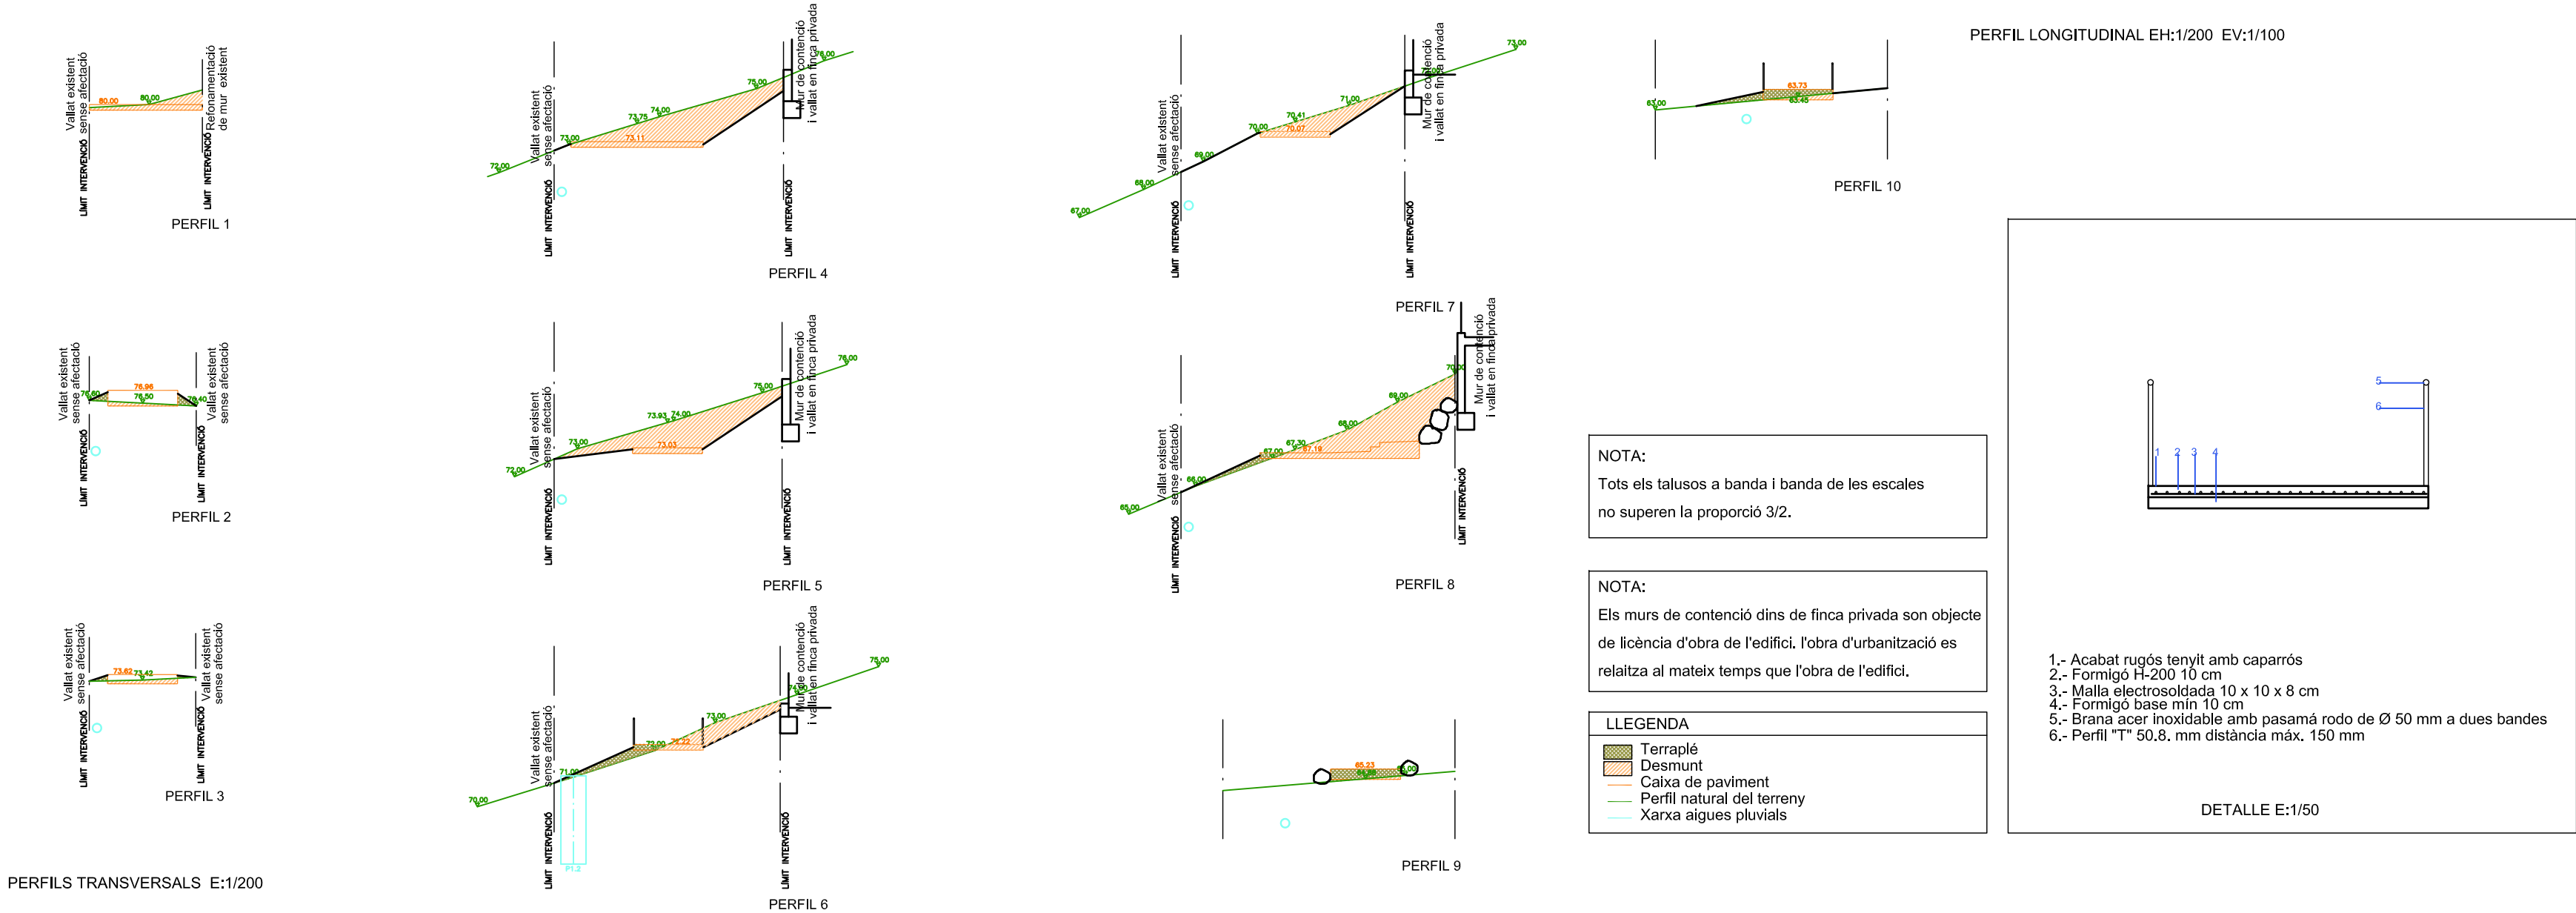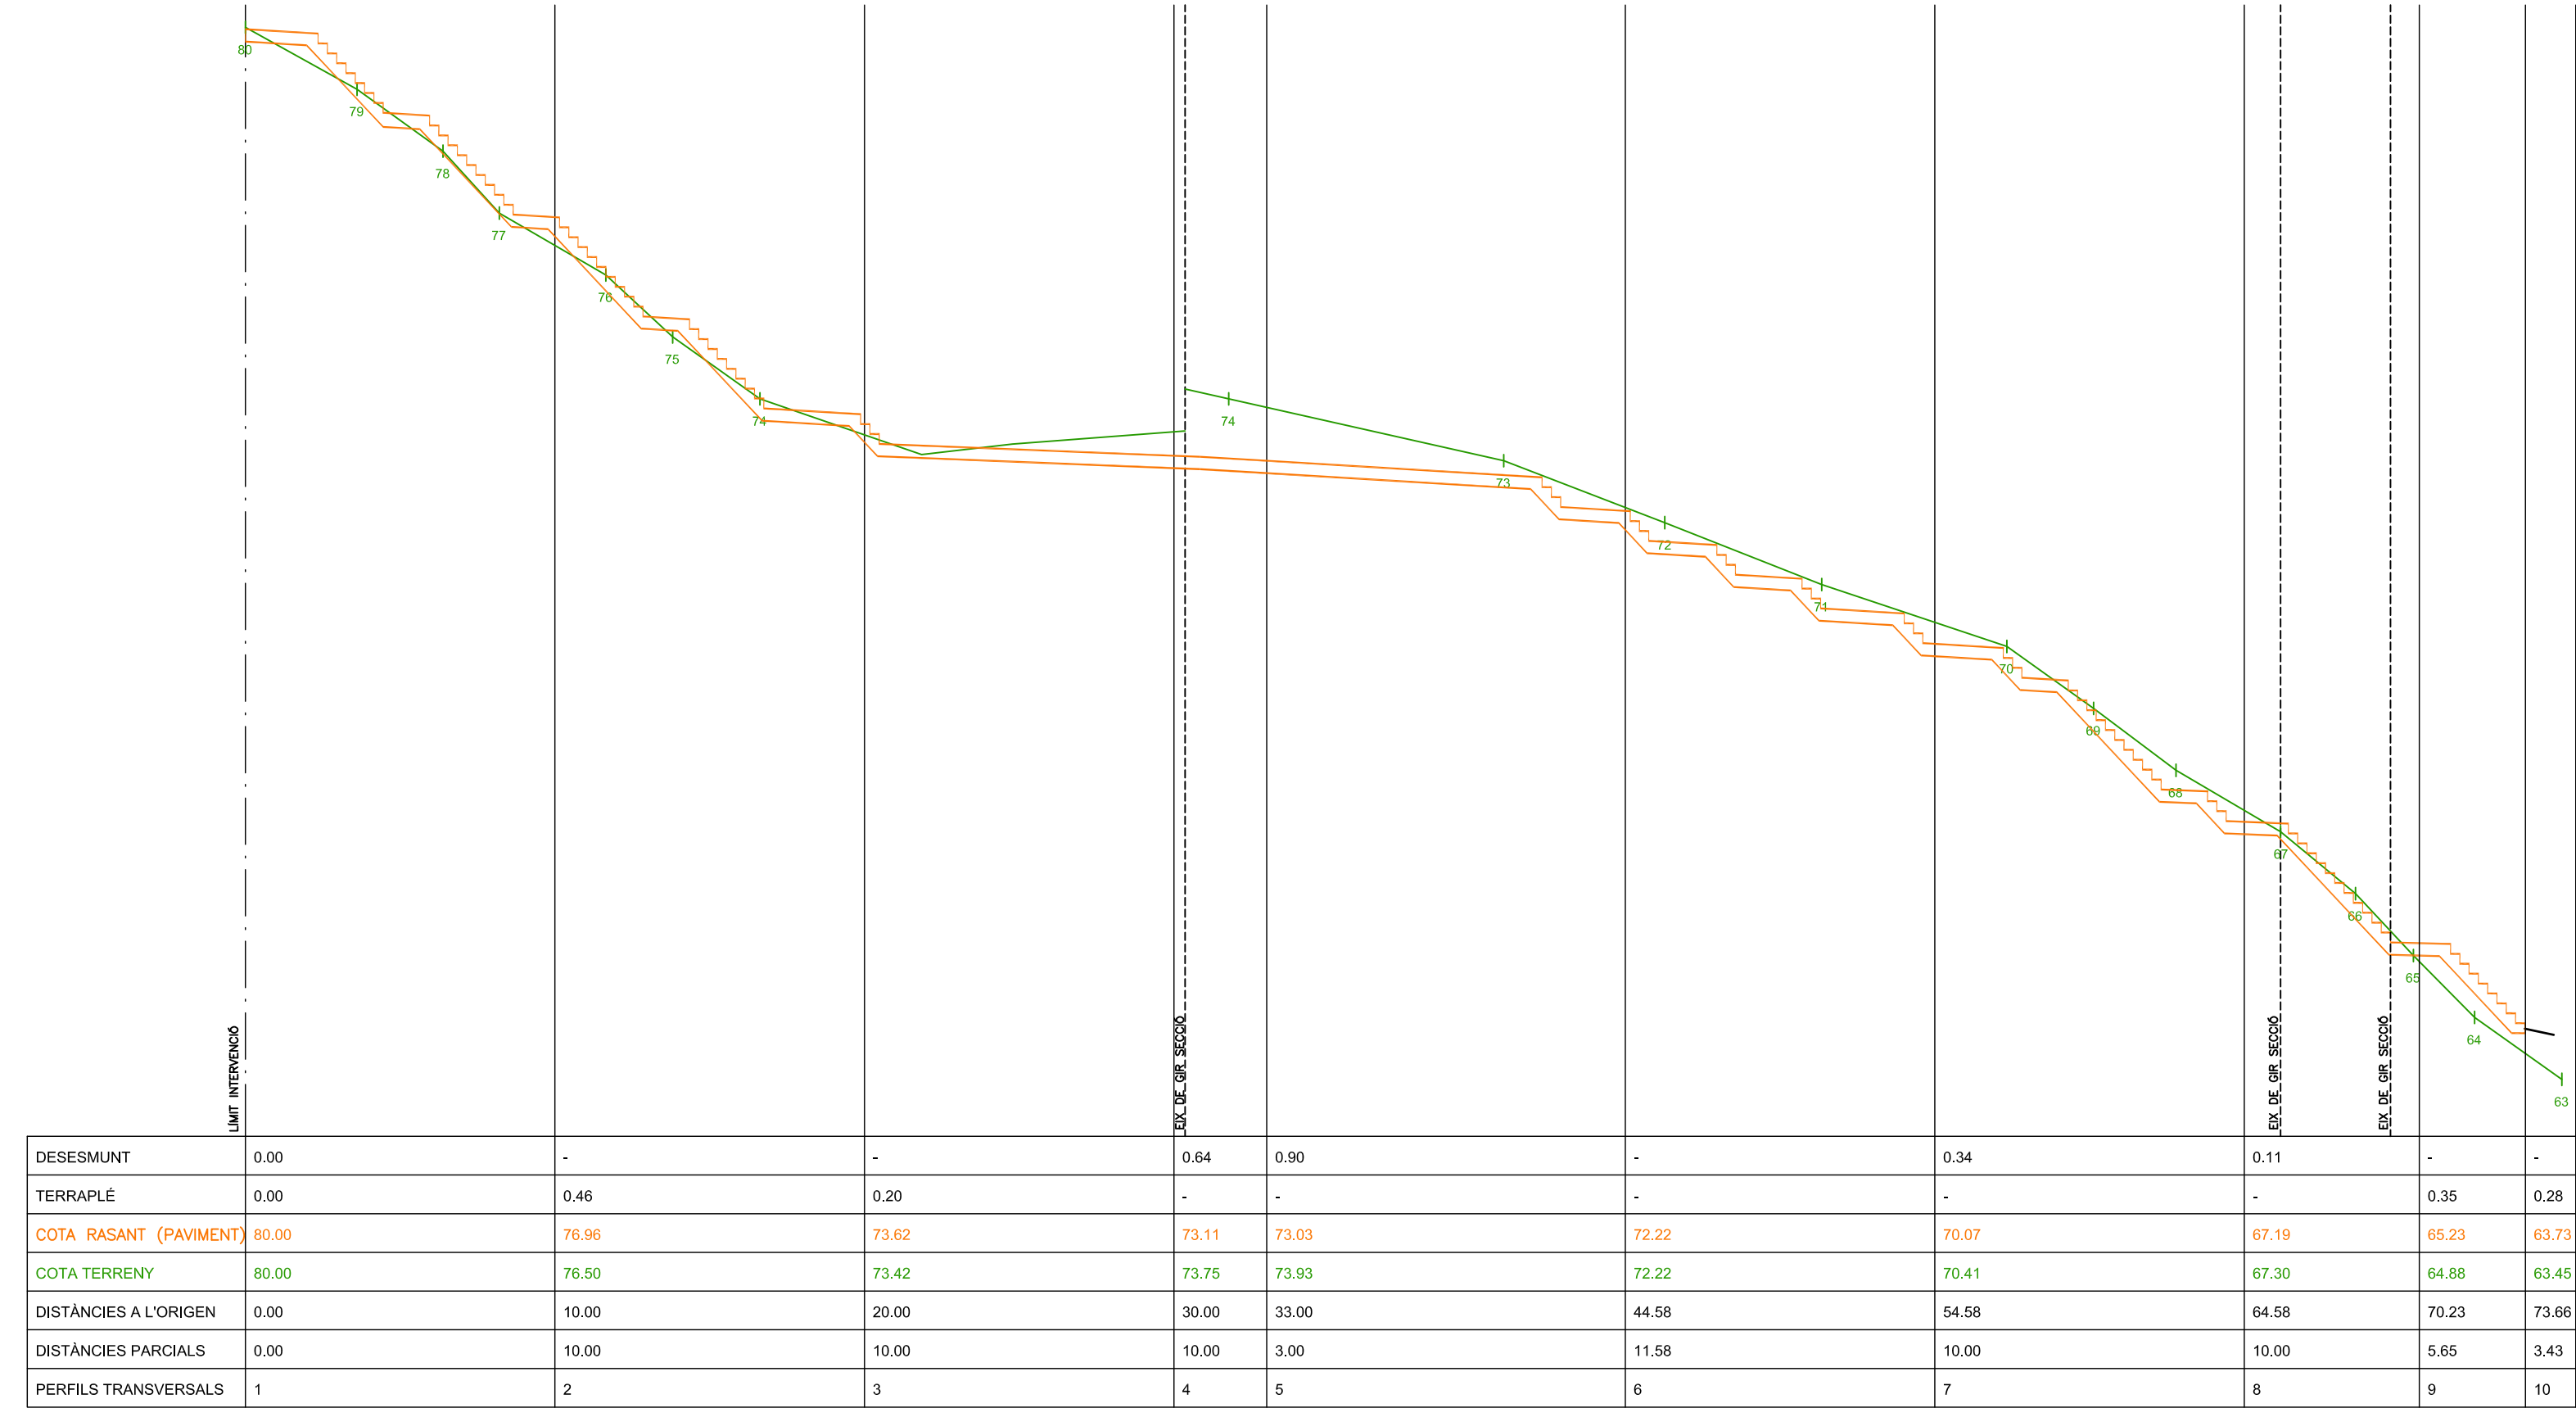


PROJECTE:					arquitectura i urbanisme prats, s.c.p.				
REALIZACIÓN DE 20 APARTAMENTOS EN 4 BLOQUES					LA PROPIETAT:				
SITUACIÓ:		PLANOL:		PRIME LLAFRANC BUILDING S.L.		L'ARQUITECTE:			
C/ ENRIC PRAT DE LA RIBA S/N LLAFRANC - GIRONA -		09 ESCALES PERFILS		P.I.S. Gervasio, 52, 3º, 2ª Mòbil 654 430 03 04 Mòbil 654 50 03 04 17200 - Badajoz (Girona)		ARQUITECTURA I URBANISME PRATS, S.C.P. REP. PER FEDERICO PRATS - ARQUITECTO - C/ Lluís Companys, 7 162 022 - Barcelona Mòbil 654 430 03 04 Mòbil 654 50 03 04 17200 - Badajoz (Girona)			
DATA:		ESCALA:		DIBUIXAT:		ES RECORDA TANT AL CONTRATISTA COM A LA PROPIETAT L'OBLIGACIÓ DE COMUNICAR AMB 10 DIAS D'ANTELACIÓ L'INICI DE LES OBRES A L'ARQUITECTE; NO PODENT COMENÇAR AQUESTA SENSE LA PRESENCIA DEL LLIBRE D'ORDRES; RESPONSABILITANTSE LA PROPIETAT DE TINDRE ELS DEGUTS PERMISOS EN REGULA, AXI COM LA LEGALITZACIÓ DE POSSIBLES MODIFICACIONS DE L'OBRA D'URBANITZACIÓ, TANT EN LA SEVA EXECUCIÓ COM EN LA SEVA MODIFICACIÓ. A TERCERS, REQUERRA LA PREVA AUTORIZACIÓ EXPRESA DE L'AUTOR, QUE DANT PROHIBIDA CUALSEVOL MODIFICACIÓ UNILATERAL DEL MATEIX.			
MOD OCTUBRE 2015		1/200		EXPEDIENT:		PRATS, S.C.P.			
		M.P.		GL-2277					




PROJECTE D'URBANITZACIÓ DEL PAU a 3.10			
PROJECTE:		arq <u>u</u> itectura i urbanisme prats, s.c.p.	
SITUACIÓ:		ARQUITECTURA I URBANISME PRATS S.C.P. PRATS REP. POUERBIO - ARQUITECTO - C/ Lluís Companys, 7 Tel. (979) 30 15 36 Mòbil: 678 05 00 04 (979) 30 15 36 18022 - Barcelona	
SITUACIÓ:		L'ARQUITECTE:	
C/ ENRIC PRAT DE LA RIBA S/N LLAFRANC - GIRONA -		PRIME LLAFRANC BUILDING S.L.	
PLANOL:		ES RECORDA TANT AL CONTRACTISTA, COM A LA PROPIETAT L'OBLIGACIÓ DE COMUNICAR AMB 10 DIAS D'ANTELACIÓ L'INICI DE LES OBRES A L'ARQUITECTE. NO PODENT COMENÇAR AQUESTA SENSE LA PRESENCIA DEL LLIBRE D'ORDRES, RESPONSABILITZANTSE LA PROPIEDAT DE TINDRE ELS DEUTOS PERMISOS EN REGLA. AIXÍ COM LA LEGALITZACIÓ DE POSSIBLES VARIACIONS. EL PRESENT DOCUMENT ES COPIA DE SU ORIGINAL, DEL QUAL ES AUTOT L'ARQUITECTE FEDERIC PRATS ESTEVE D'ARQUITECTURA I URBANISME PRATS, S.C.P. QUAL SE'VAL REPRODUCCIÓ, TOTAL O PARCIAL, AIXÍ COM LA SEVA TRANSMISSIÓ O CESSIÓ A TERCERS, REQUERIRÀ LA PREVIA AUTORIZACIÓ EXPRESA DE L'AUTOR. QUEDANT PROHIBIDA CUALSQUER MODIFICACIÓ UNILATERAL DEL MATERIAL.	
DATA:		EXPEDIENT:	
MOD OCTUBRE 2015		GL-2277 C	
ESCALA:		M.P.	
1/200			

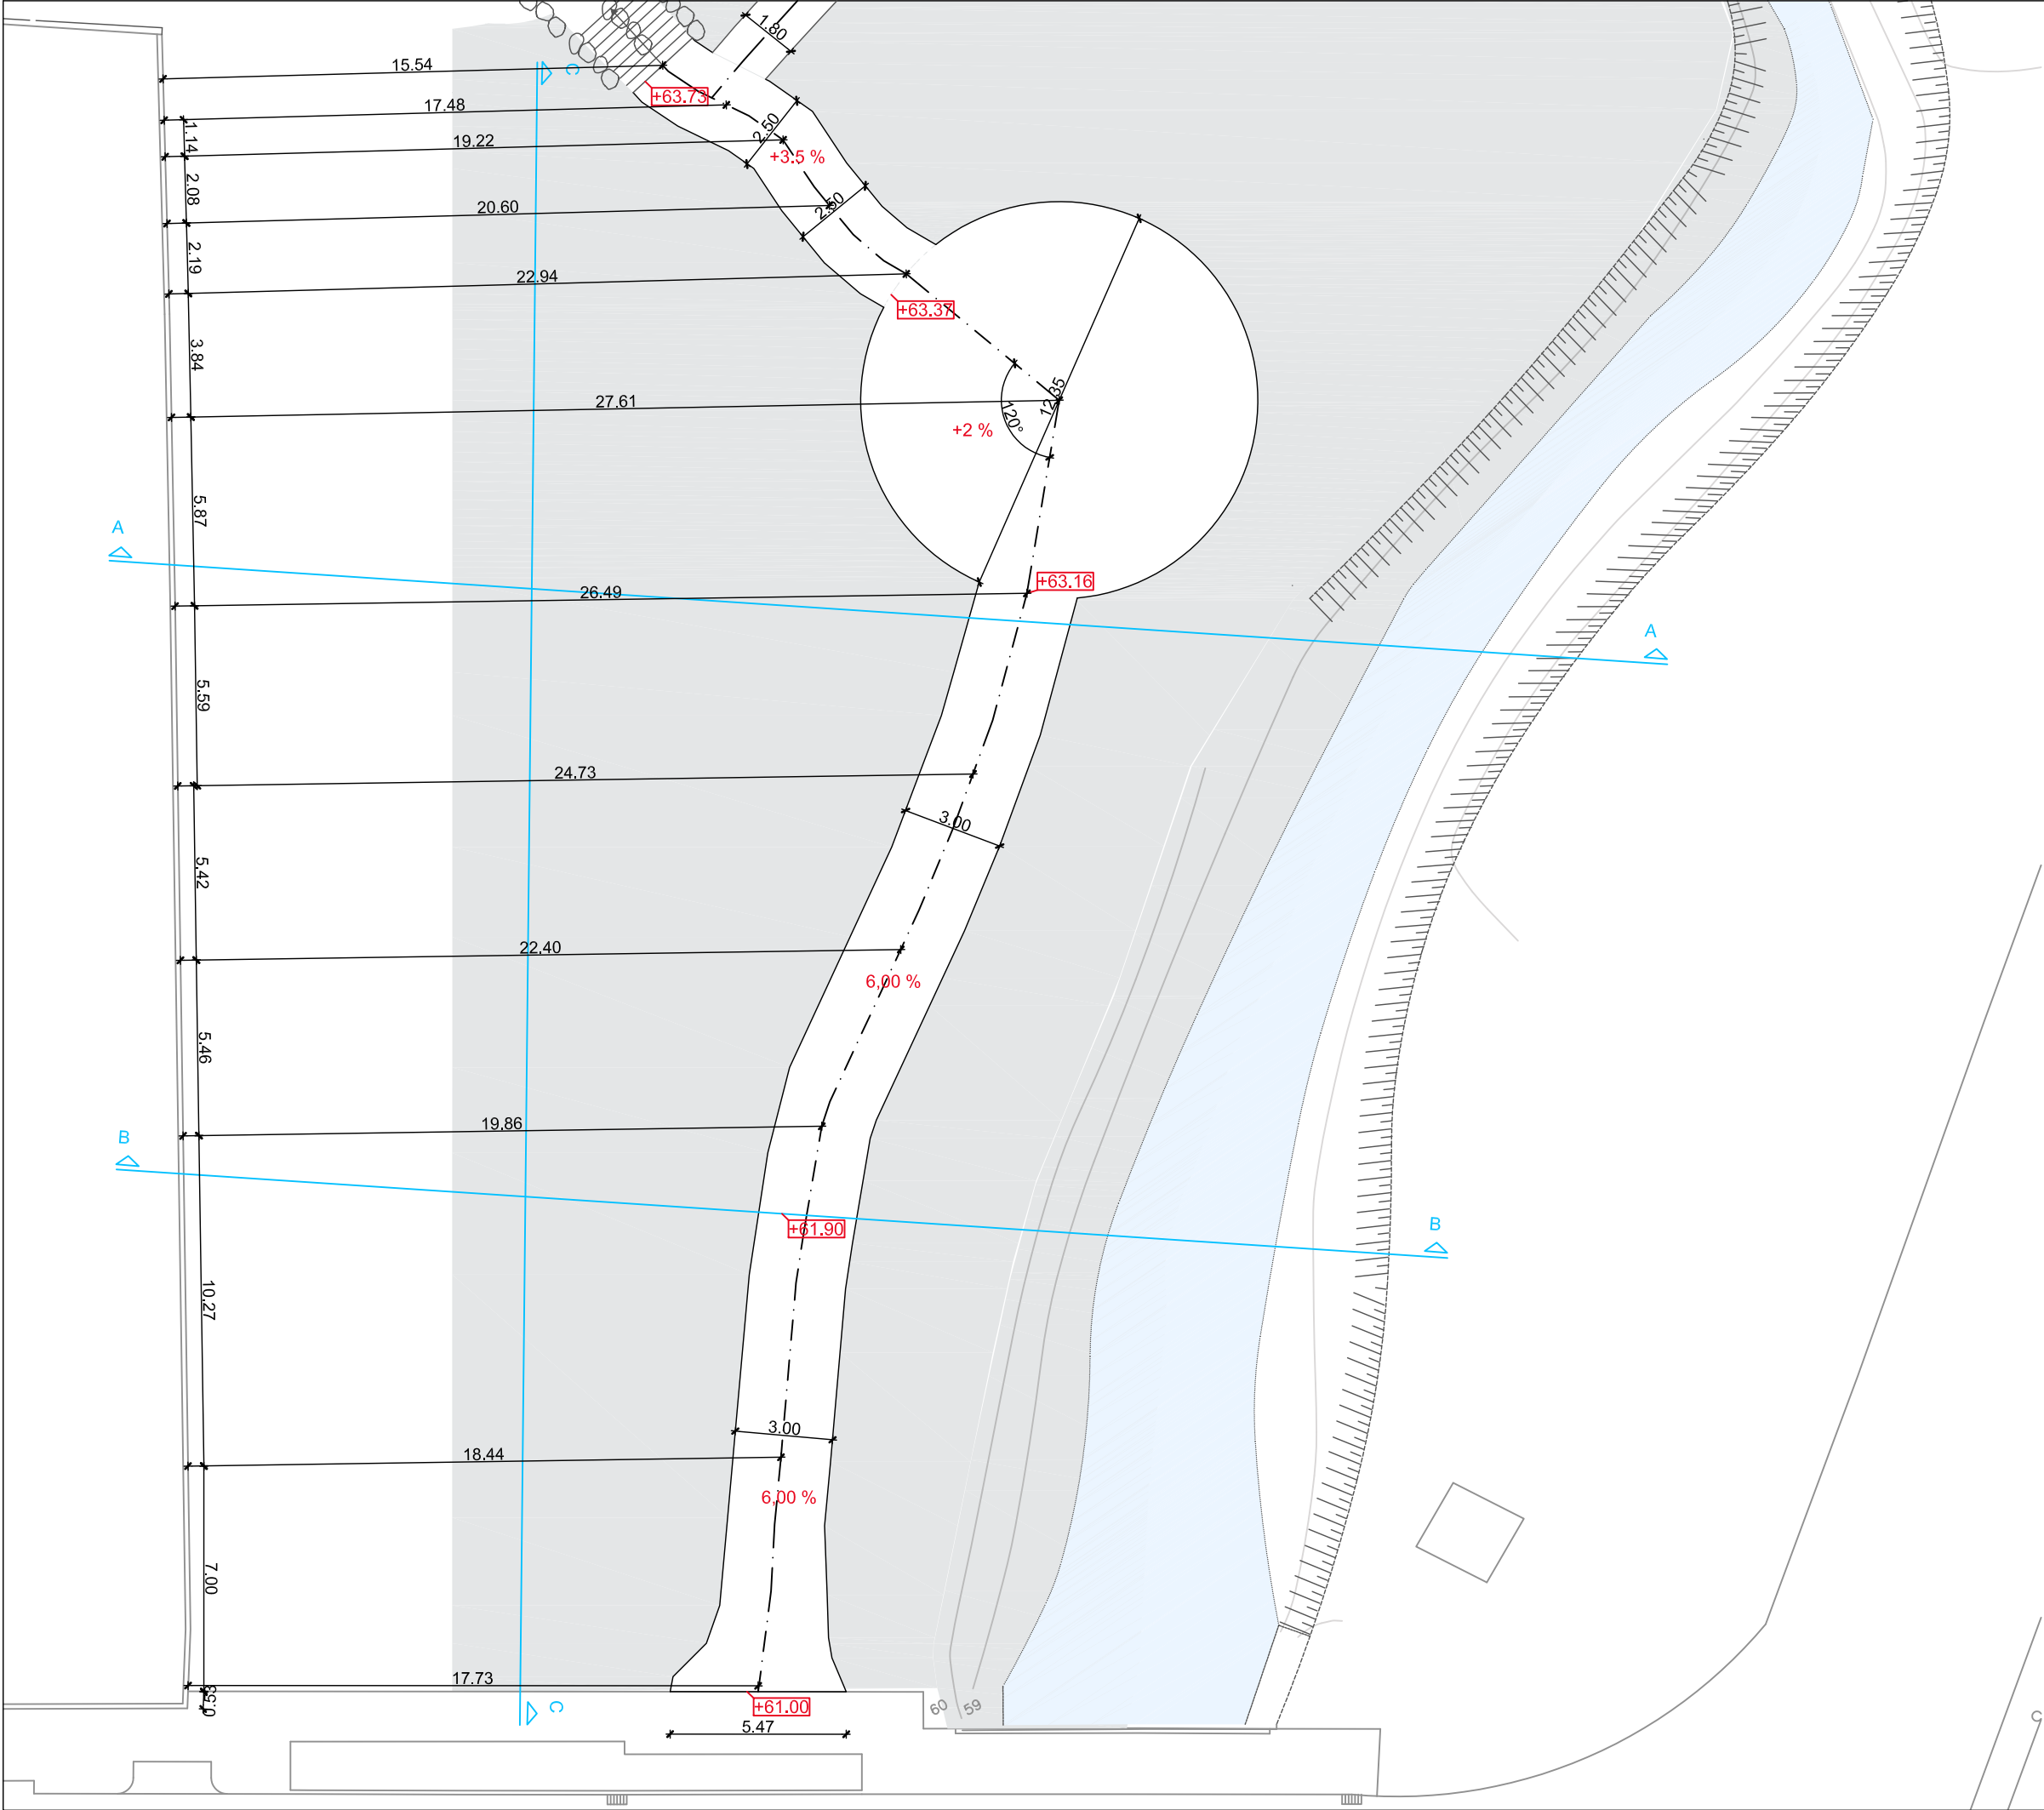


PROJECTE: PROJECTE D'URBANITZACIÓ DEL PAU a 3.10					arquitectura i urbanisme prats, s.c.p.				
SITUACIÓ: C/ ENRIC PRAT DE LA RIBA S/N LLAFRANC - GIRONA -		PLANOL: 11 ZONA VERDA TRAÇAT-DEF.GEOMETRICA		LA PROPIETAT: <					

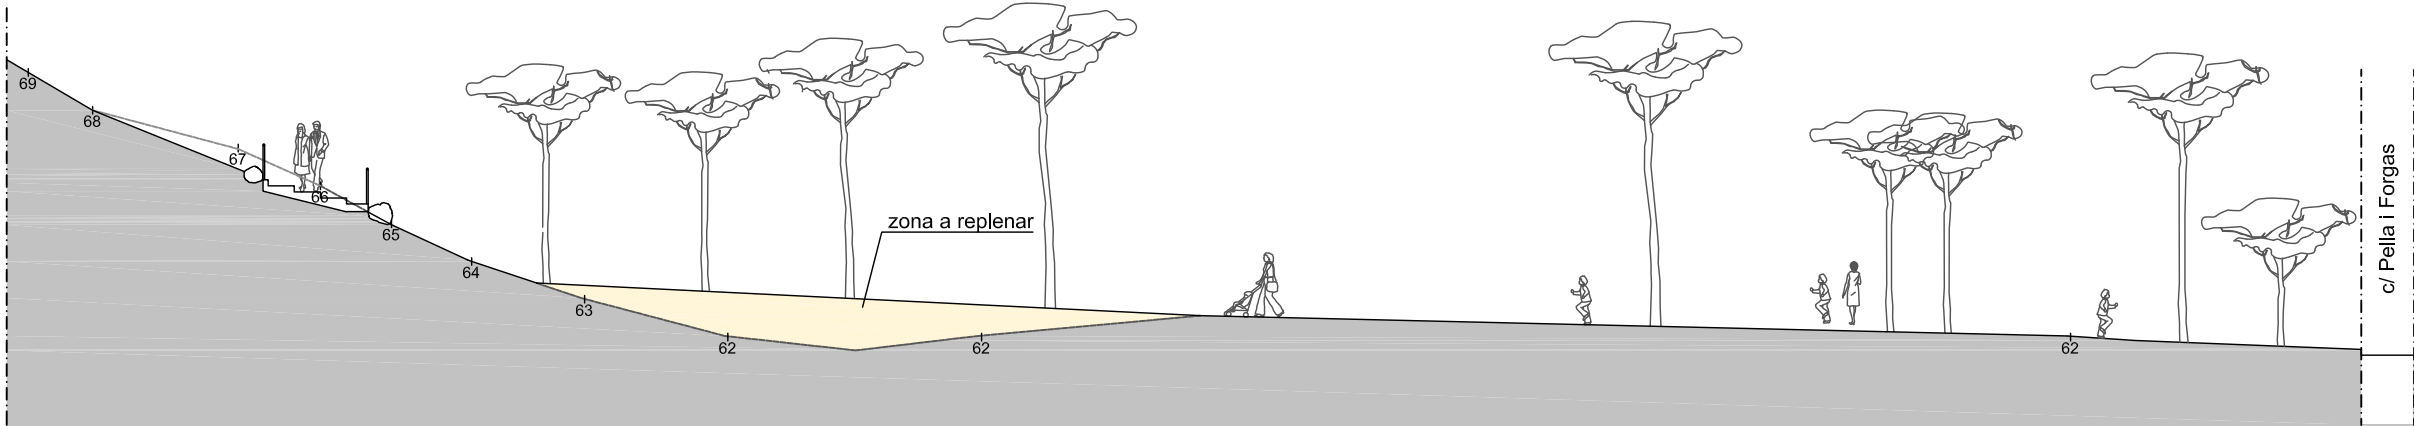

PERFIL C

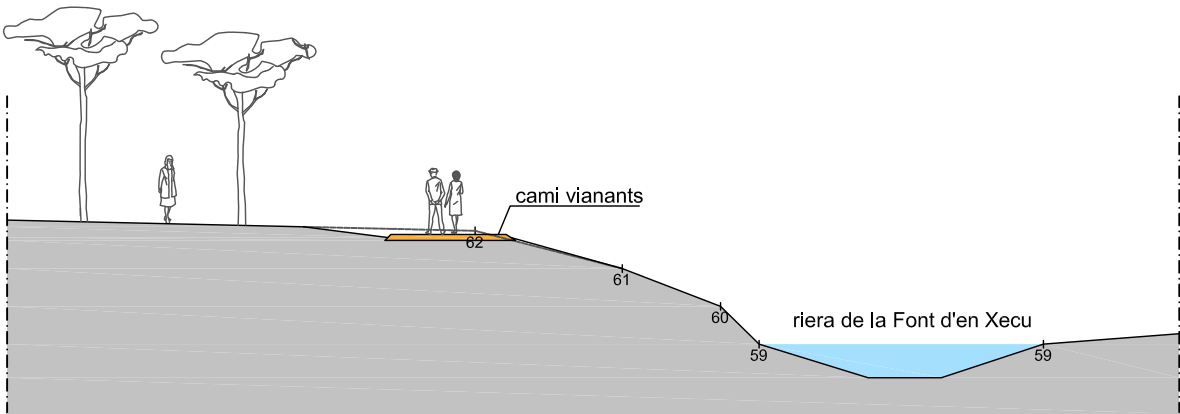


PERFIL B

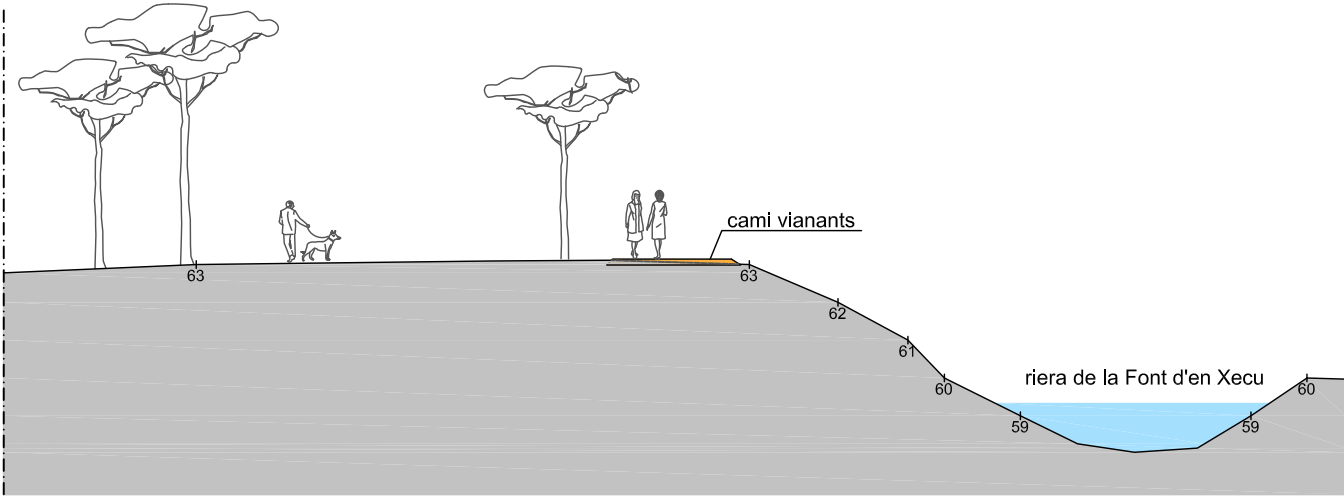


PERFIL A

PROJECTE:				PROJECTE D'URBANITZACIÓ DEL PAU a 3.10				arquitectura i urbanisme prats, s.c.p.			
SITUACIÓ:		C/ ENRIC PRAT DE LA RIBA S/N LLAFRANC - GIRONA -		PLANOL: 12 ZONA VERDA PERFILS		LA PROPIETAT: PRIME LLAFRANC BUILDING,S.L.		L'ARQUITECTE: P ^a S. Gervasio, 52, 3 ^a 2 ^a Tel. (93) 418 31 22 Mòbil 654 50 03 04 08022-Barcelona		ARQUITECTURA I URBANISME PRATS, S.C.P. REP. POR FEDERICO PRATS - ARQUITECTO - C/ Lluís Companys, 7 Tel. (972) 30 15 36 Mòbil 654 50 03 04 17200 Palafrugell (Girona)	
DATA:		ESCALA:		DIBUIXAT:		EXPEDIENT:		ES RECORDA TANT AL CONTRATISTA COM A LA PROPIETAT L'OBLIGACIÓ DE COMUNICAR AMB 10 DIAS D'ANTELACIÓ L'INICI DE LES OBRES A L'ARQUITECTE, NO PODENT COMENÇAR AQUESTA SENSE LA PRESENCIA DEL LLIBRE D'ORDRES. RESPONSABILITANTSE LA PROPIEDAT DE TINDRE ELS DEGUTS PERMISOS EN REGLA, AIXÍ COM LA LEGALITZACIÓ DE POSSIBLES VARIACIONS. EL PRESENT DOCUMENT ES CÒPIA DE SU ORIGINAL. DEL QUAL ES AUTORA L'ARQUITECTE FEDERIC PRATS ESTEVE D'ARQUITECTURA I URBANISME PRATS, S.C.P. QUALSEVOL REPRODUCCIÓ, TOTAL O PARCIAL, AIXÍ COM LA SEVA TRANSMISSIÓ O CESSIÓ A TERCERS, REQUERIRÀ LA PREVIA AUTORIZACIÓ EXPRESA DE L'AUTOR, QUEDANT PROHIBIDA QUALSEVOL MODIFICACIÓ UNILATERAL DEL MATEIX.			
MOD OCTUBRE 2015		1/200		M.P.		GI-2277 C					

Technical drawing of a square lighting fixture (0.98m x 0.98m) with a total height of 1.00m. The drawing shows a cross-section with layers: a top 'Raplè de sub-base' layer, a middle 'Granular FUS S-3' layer, and a bottom 'Formigó HM-20' layer. The bottom layer contains two circular light fixtures: a smaller one (Ø100mm) and a larger one (Ø200mm). The bottom layer is divided into three horizontal sections of 0.20m each. The total height is divided into three vertical sections: 0.15m for the top layer, 0.55m for the middle layer, and 0.20m for the bottom layer. The total width is 0.98m.

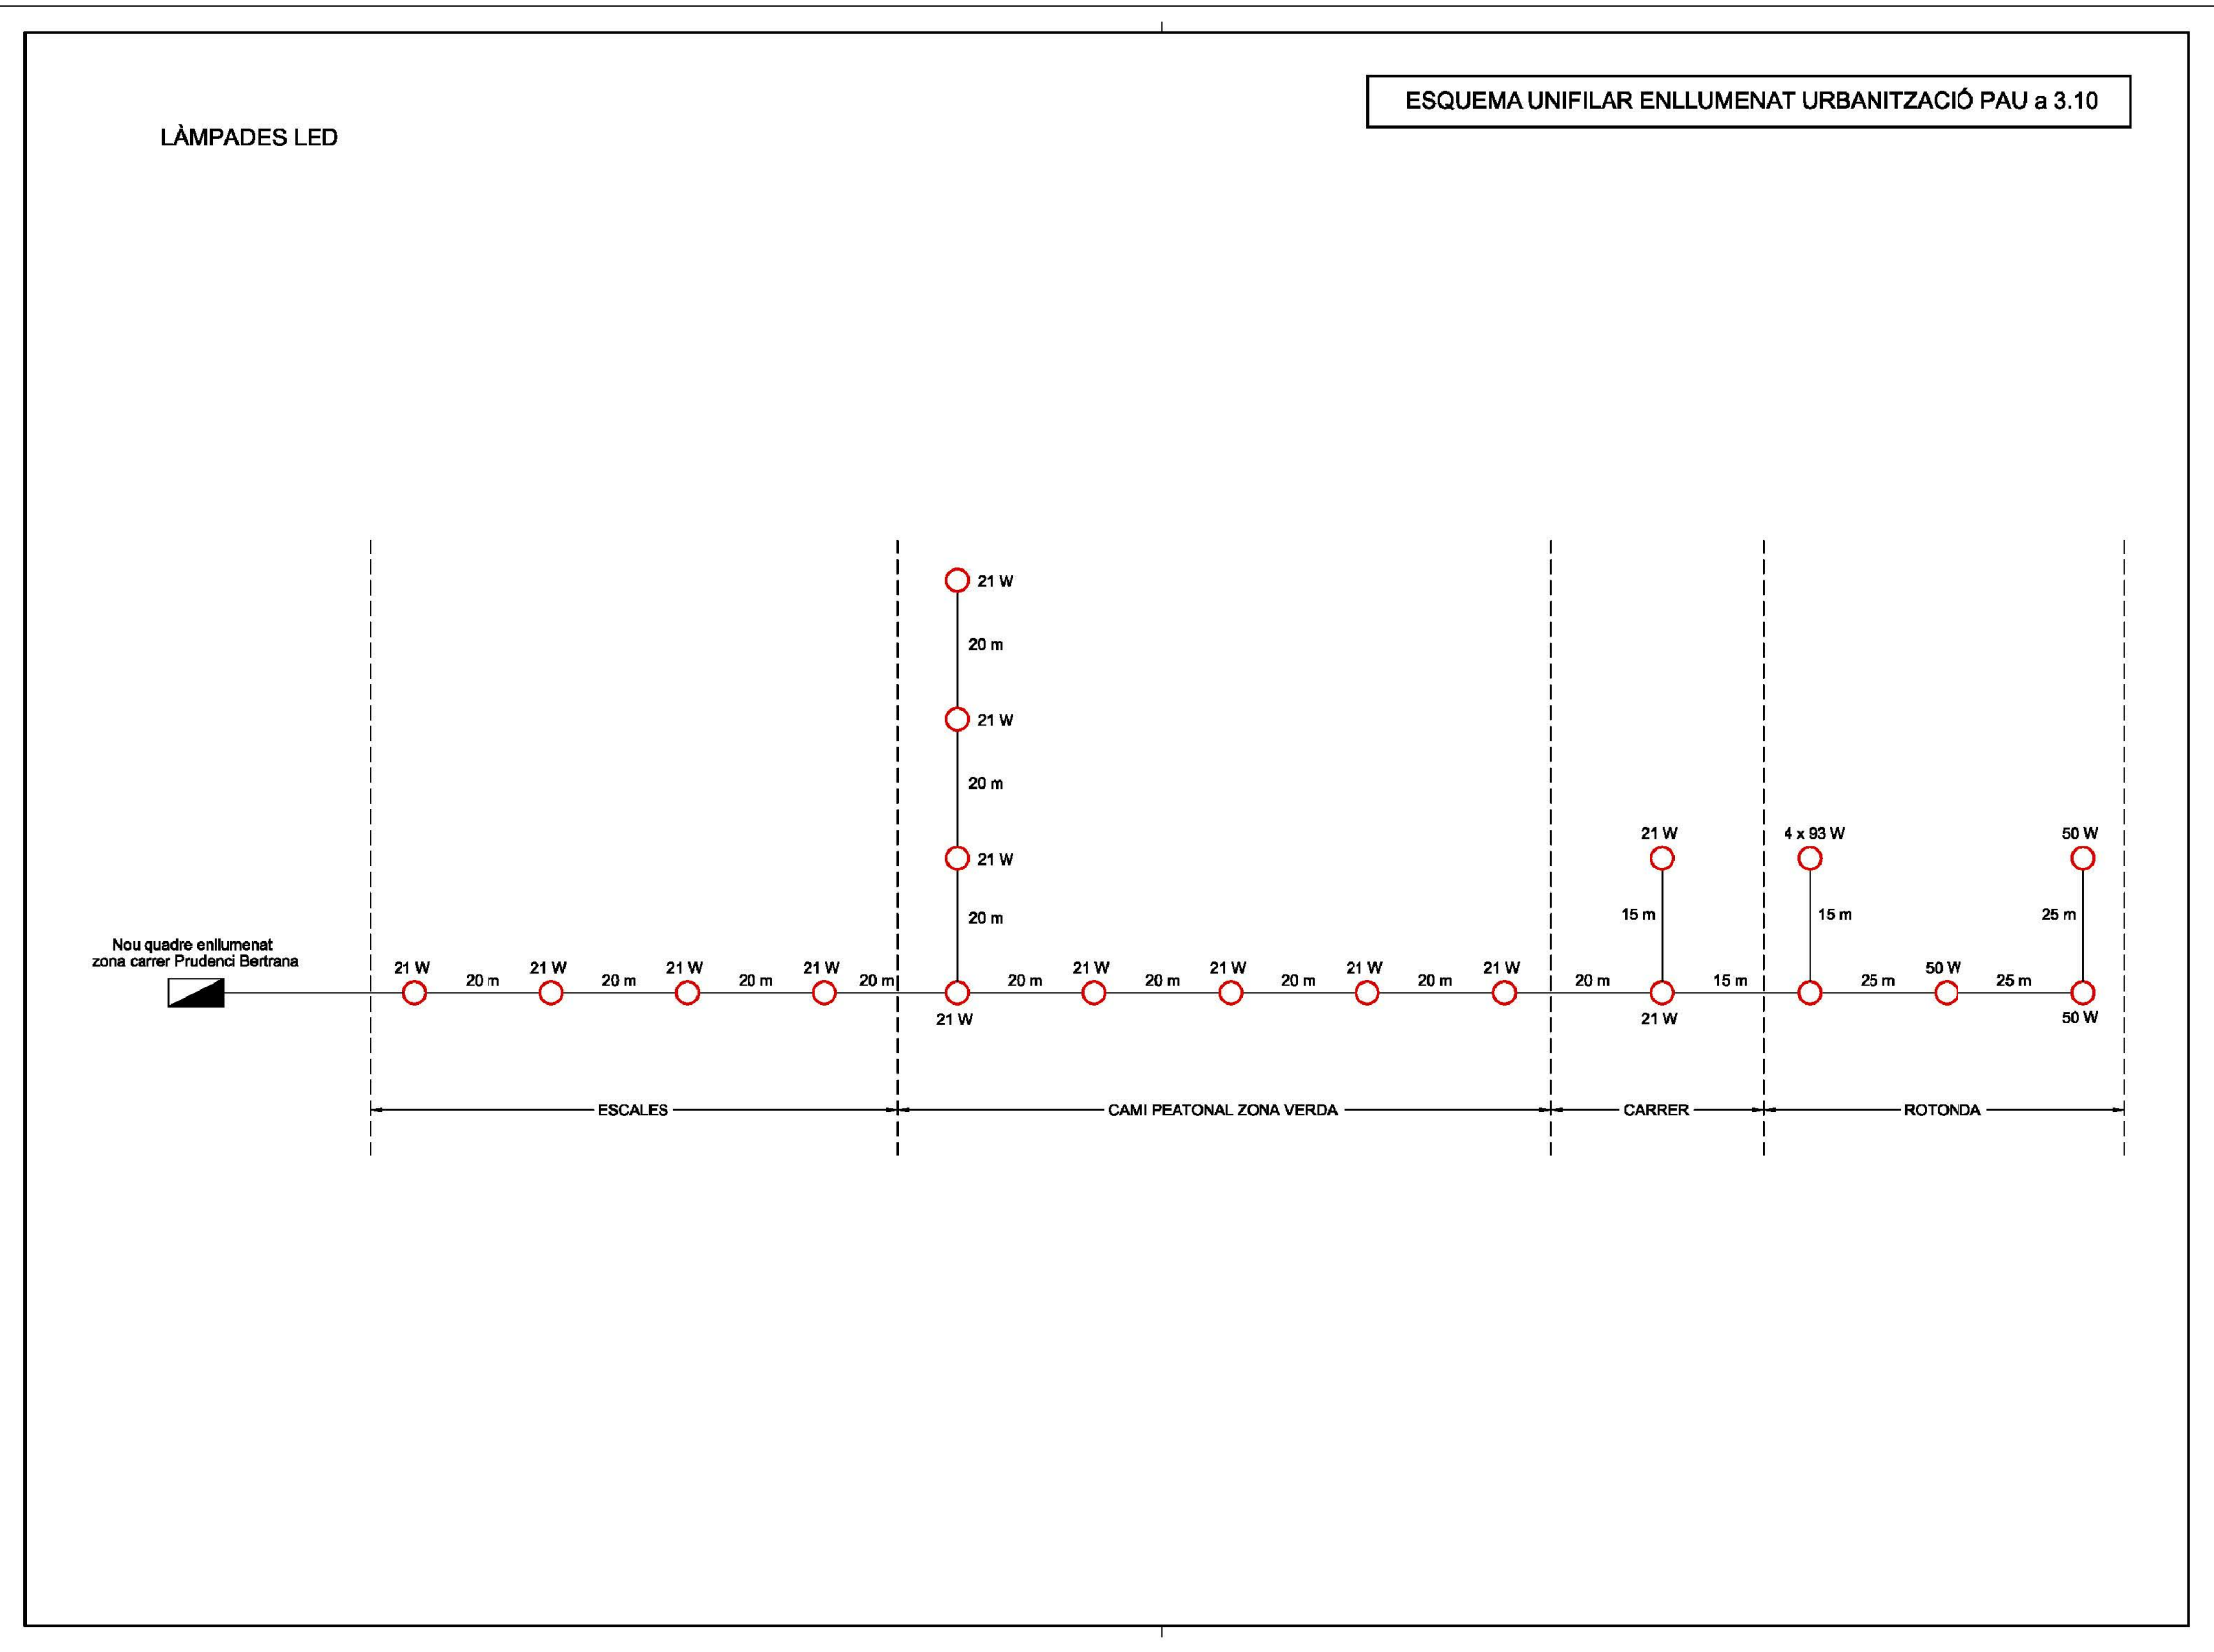[illegible]

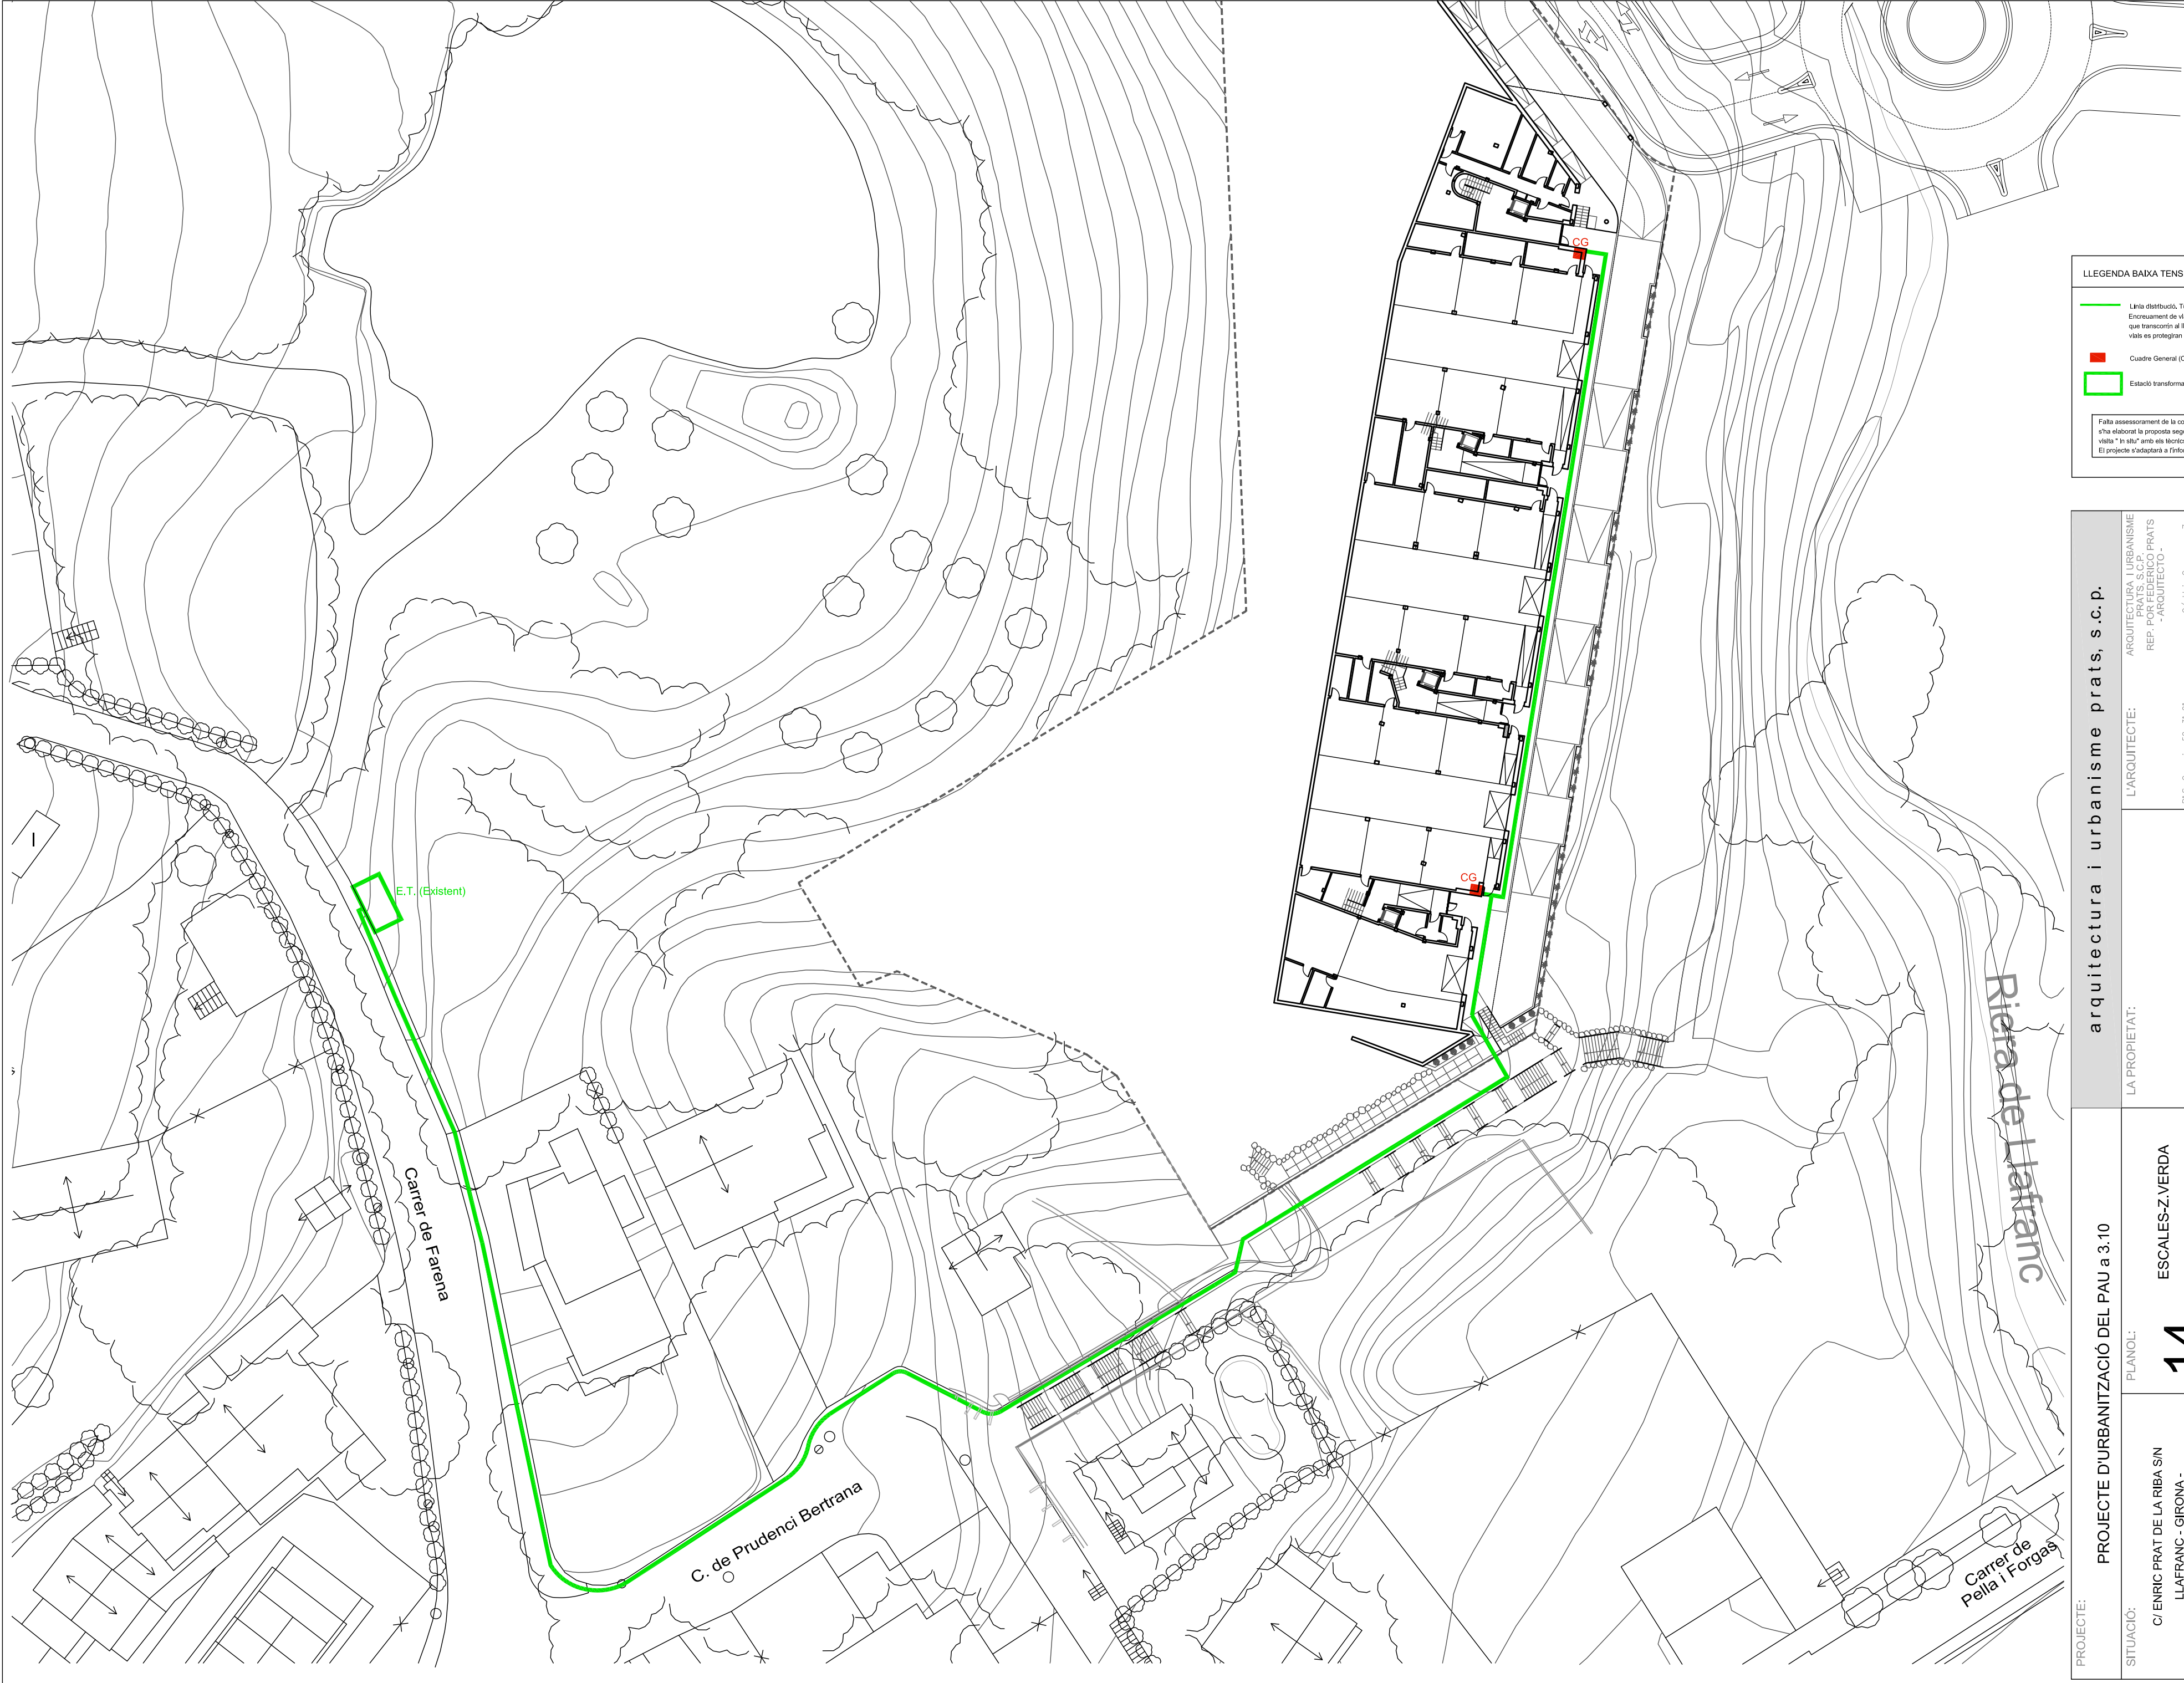

LLEGENDA BAIXA TENSIÓ







Línia distribució. Tub de PVC 110 mm.
Encrocament de via: Els trams d'instal·lació
que transcorrin al llarg de la zona de trànsit dels
vials es protegiran amb un dau de formigó.

Cuadre General (CG)

Estació transformadora existent


Falta assessorament de la companyia per escrit,
s'ha elaborat la proposta segons lo acordat en la
visita "in situ" amb els tècnics d'ENDESA.
El projecte s'adaptarà a l'informe que emeti ENDESA.

PROJECTE D'URBANITZACIÓ DEL PAU a 3.10				arquitectura i urbanisme prats, s.c.p.	
SITUACIÓ: C/ ENRIC PRAT DE LA RIBA S/N LLAFRANC - GIRONA -	PLANOL: 14 ESCALES-Z. VERDA XARXA BAIXA TENSIÓ		LA PROPIETAT: PRIME LLAFRANC BUILDING S.L.	L'ARQUITECTE: P ^o S. Gervasio, 52, 3 ^o , 2 ^a 08022 - Barcelona Mòbil 654 490 03 04	ARQUITECTURA I URBANISME S.C.P. REP. POR FERRERCO PRATS - ARQUITECTO - C/ Lluís Companys, 7 08022 - Barcelona Mòbil 654 490 03 04
	DATA: MOD OCTUBRE 2015	ESCALA: 1/400			
			DIBUIXAT: M.P.	EXPEDIENT: GI-2277 C	ES RECORDA TANT AL CONTRATISTA COM A LA PROPIETAT L'OBLIGACIÓ DE COMUNICAR AMB 10 DIAS D'ANTELACIÓ L'INICI DE LES OBRES A L'ARQUITECTE, NO PODENT COMENÇAR AQUESTA SENSE LA PRESENCIA DEL LLIBRE D'ORDRES, RESPONSABILITANTSE LA PROPIETAT DE TINDRE ELS DEGUTS PERMISOS EN REGULA, AIXÍ COM LA LEGALITZACIÓ DE POSIBLES MODIFICACIONS DE LA PROPOSTA. AQUESTA OBLIGACIÓ DE COMUNICACIÓ I LEGALITZACIÓ DE LES MODIFICACIONS DE L'ARQUITECTURA I URBANISME PRATS, S.C.P. CAL SEVOI. REPRODUCCIÓ TOTAL O PARCIAL, AIXÍ COM LA SEVA TRANSMISSIÓ O CESSIÓ A TERCERS, REQUERRA LA PREVIA AUTORIZACIÓ EXPRESA DE L'AUTOR, QUEDANT PROHIBIDA CUALQUEVOL MODIFICACIÓ UNILATERAL DEL MATEX.

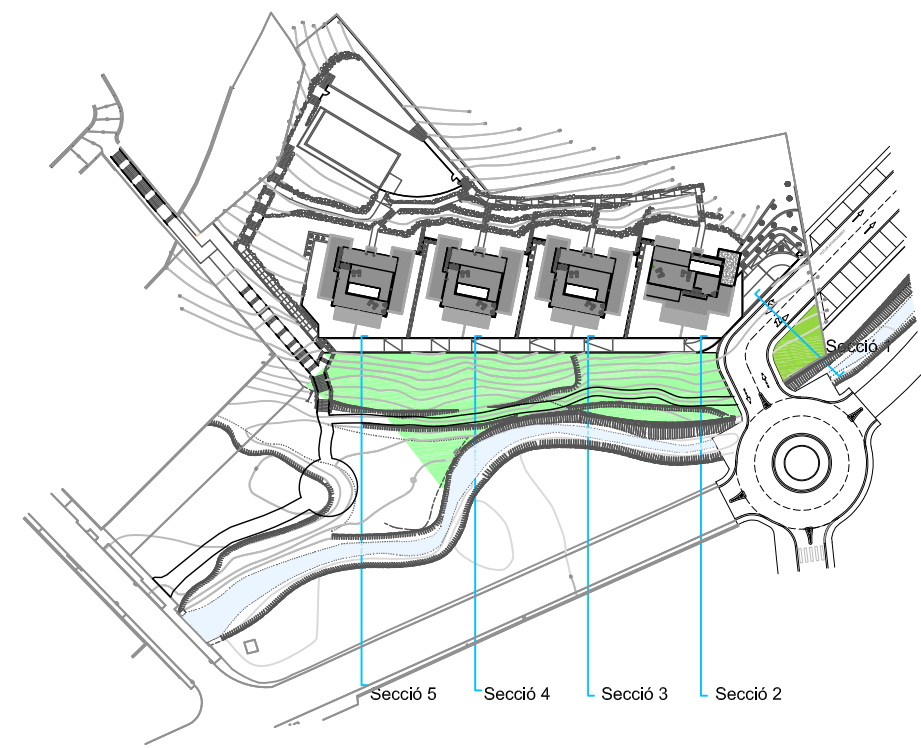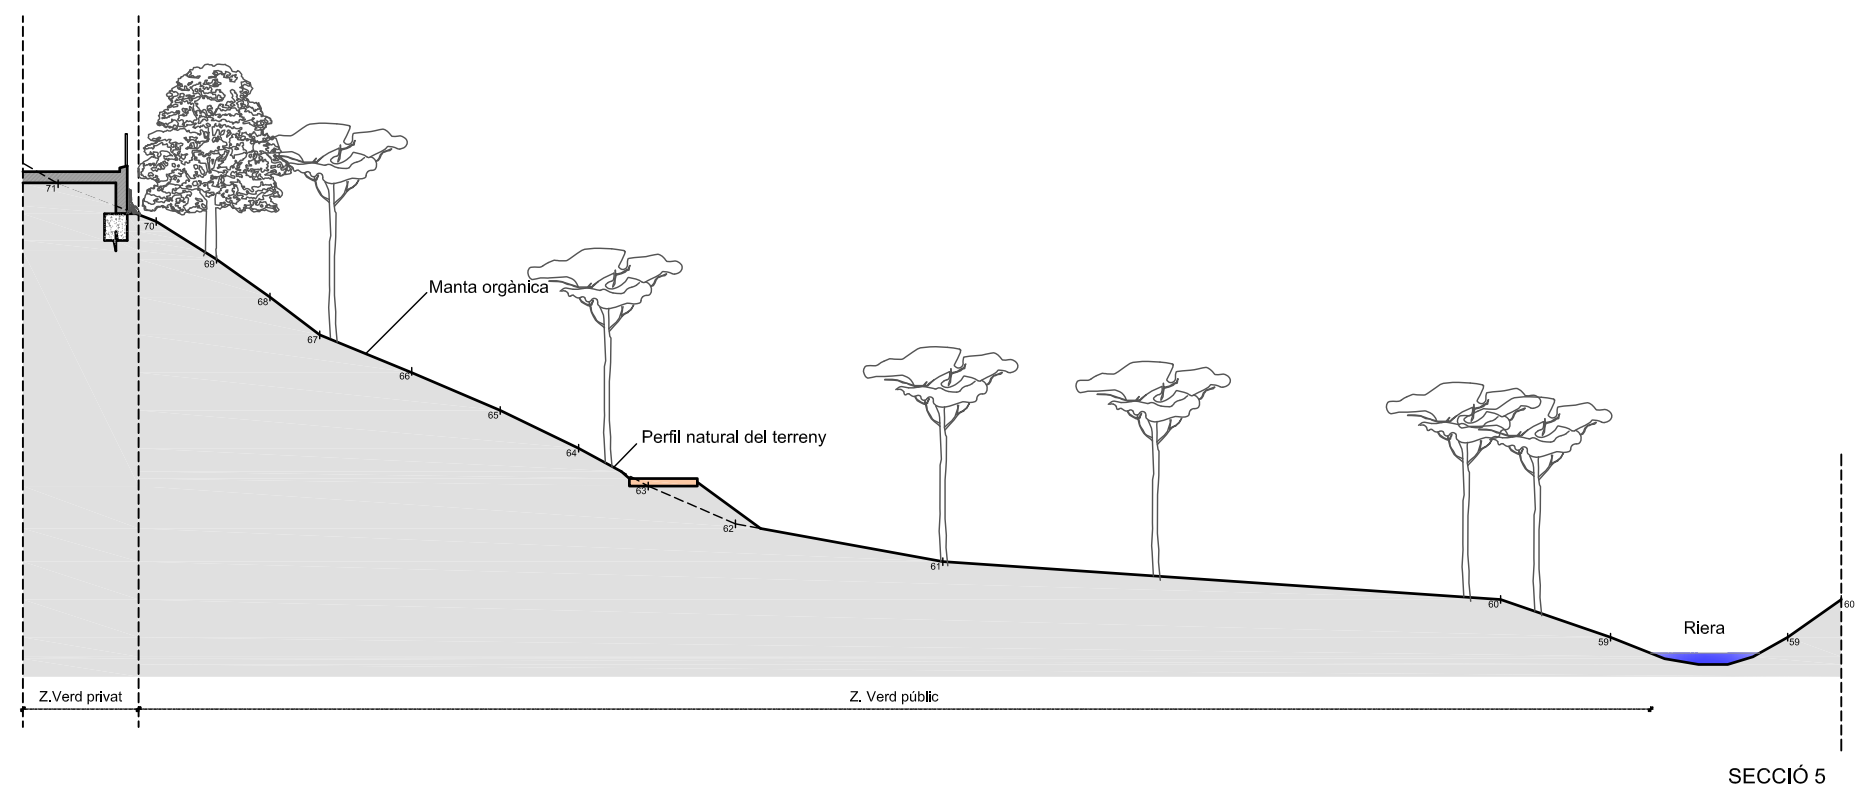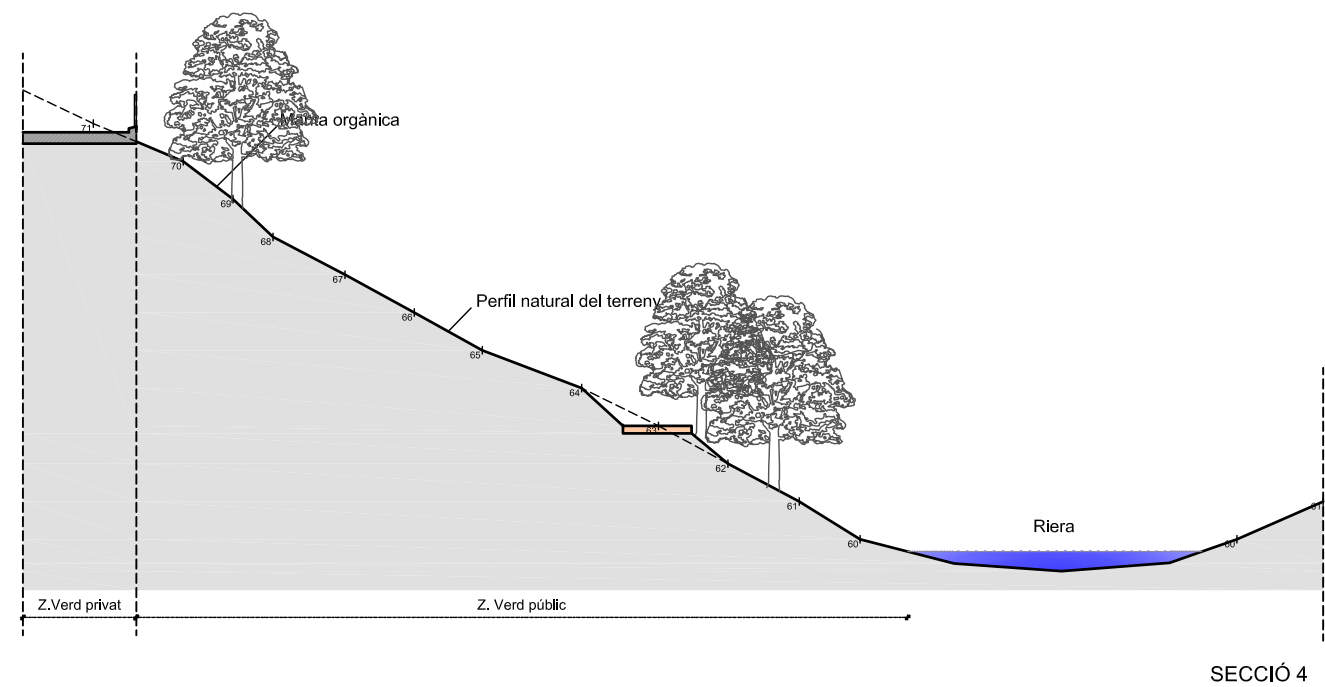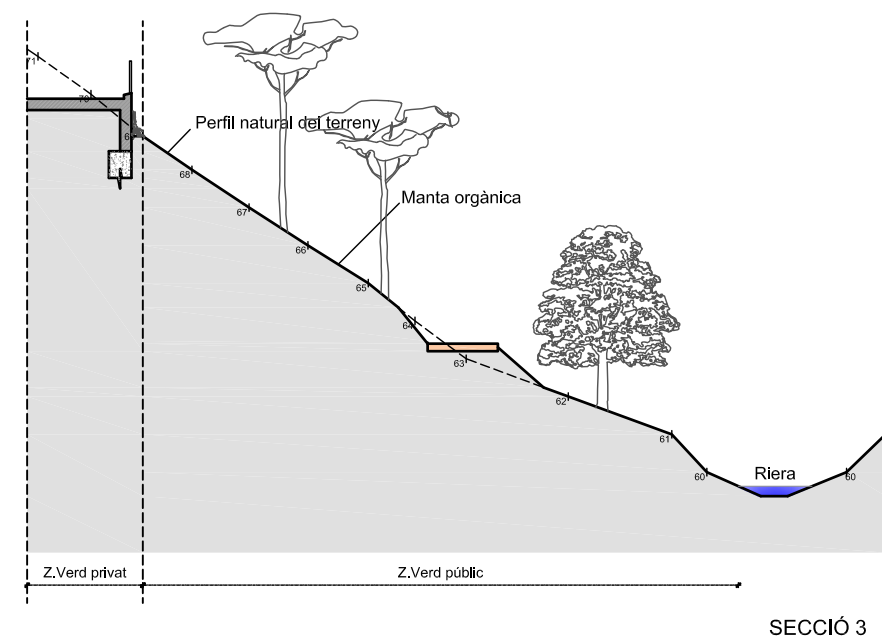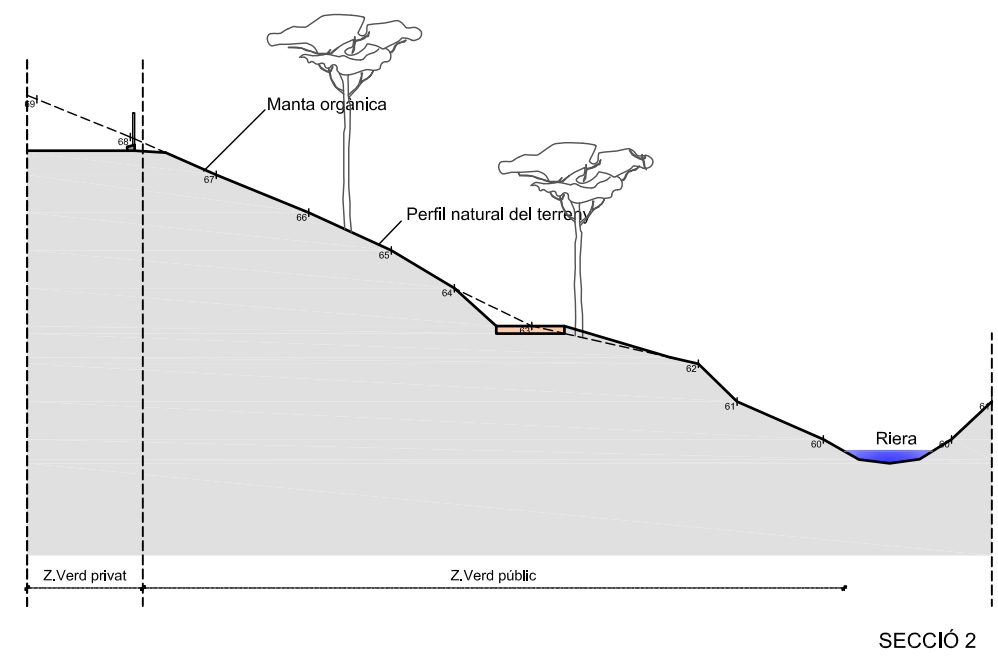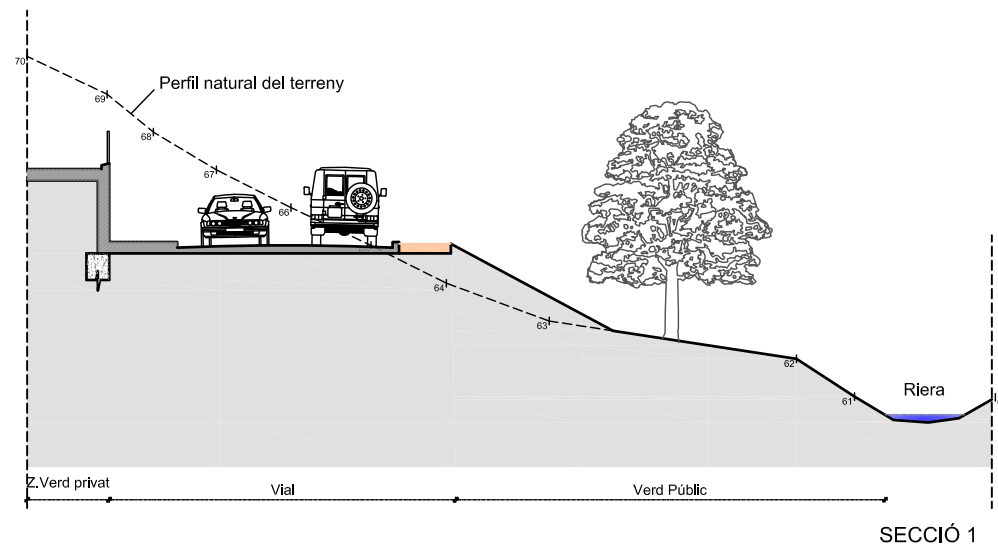


La riera es netejarà i replantarà amb vegetació que consolidi les terres mitjançant hidrosembra

PROJECTE D'URBANITZACIÓ DEL PAU a 3.10		arquitectura i urbanisme prats, s.c.p.	
SITUACIÓ:	C/ENRIC PRAT DE LA RIBA SIN LLAFRANC - GIRONA -	LA PROPIETAT:	ARQUITECTURA I URBANISME PRATS, S.C.P. REP. POR FEDERICO PRATS - ARQUITECTO -
PLANOL:		L'ARQUITECTE:	C/ Lluís Companys, 7 08002 - Barcelona Mòbil 654 50 03 84 08022 - Barcelona
VERD PÚBLIC 16 SECCIONS		PRIME LLAFRANC BUILDING,S.L.	
DATA:	ESCALA:	DIBUIXAT:	EXPEDIENT:
MOD OCTUBRE 2015	1/200	M.P.	GL-2277 C
		ES RECORDA TANT AL CONTRATISTA, COM A LA PROPIETAT L'OBLIGACIÓ DE COMUNICAR AMB 10 DIAS D'ANTELACIÓ L'INICI DE LES OBRES A L'ARQUITECTE. NO PODENT COMENÇAR AQUESTA SENSE LA PRESENCIA DEL LLIBRE D'ORDRES, RESERVANT-SE EL DRET DE REVISAR I MODIFICAR LES OBRES EN EL CAS D'INDEBIDAMENT DE LES OBRES. EN CAS DE FOMES, L'ARQUITECTE PRESENTARÀ DOCUMENTS DE CONTROL DE LA OBRA PER A LA VERIFICACIÓ DE LES OBRES. EN CAS D'ARQUITECTURA URBANISME PRATS, S.C.P. QUalsevol REPRODUCCIÓ, TOTAL O PARCIAL, AMI COM LA SEVA TRANSMISSIÓ O CESSIÓ A TERCERS, REQUERRA LA PRÉVIA AUTORIZACIÓ EXPRESA DE L'AUTOR, QUEDANT PROHIBIDA QUalsevol MODIFICACIÓ UNILATERAL DEL MATERIAL.	

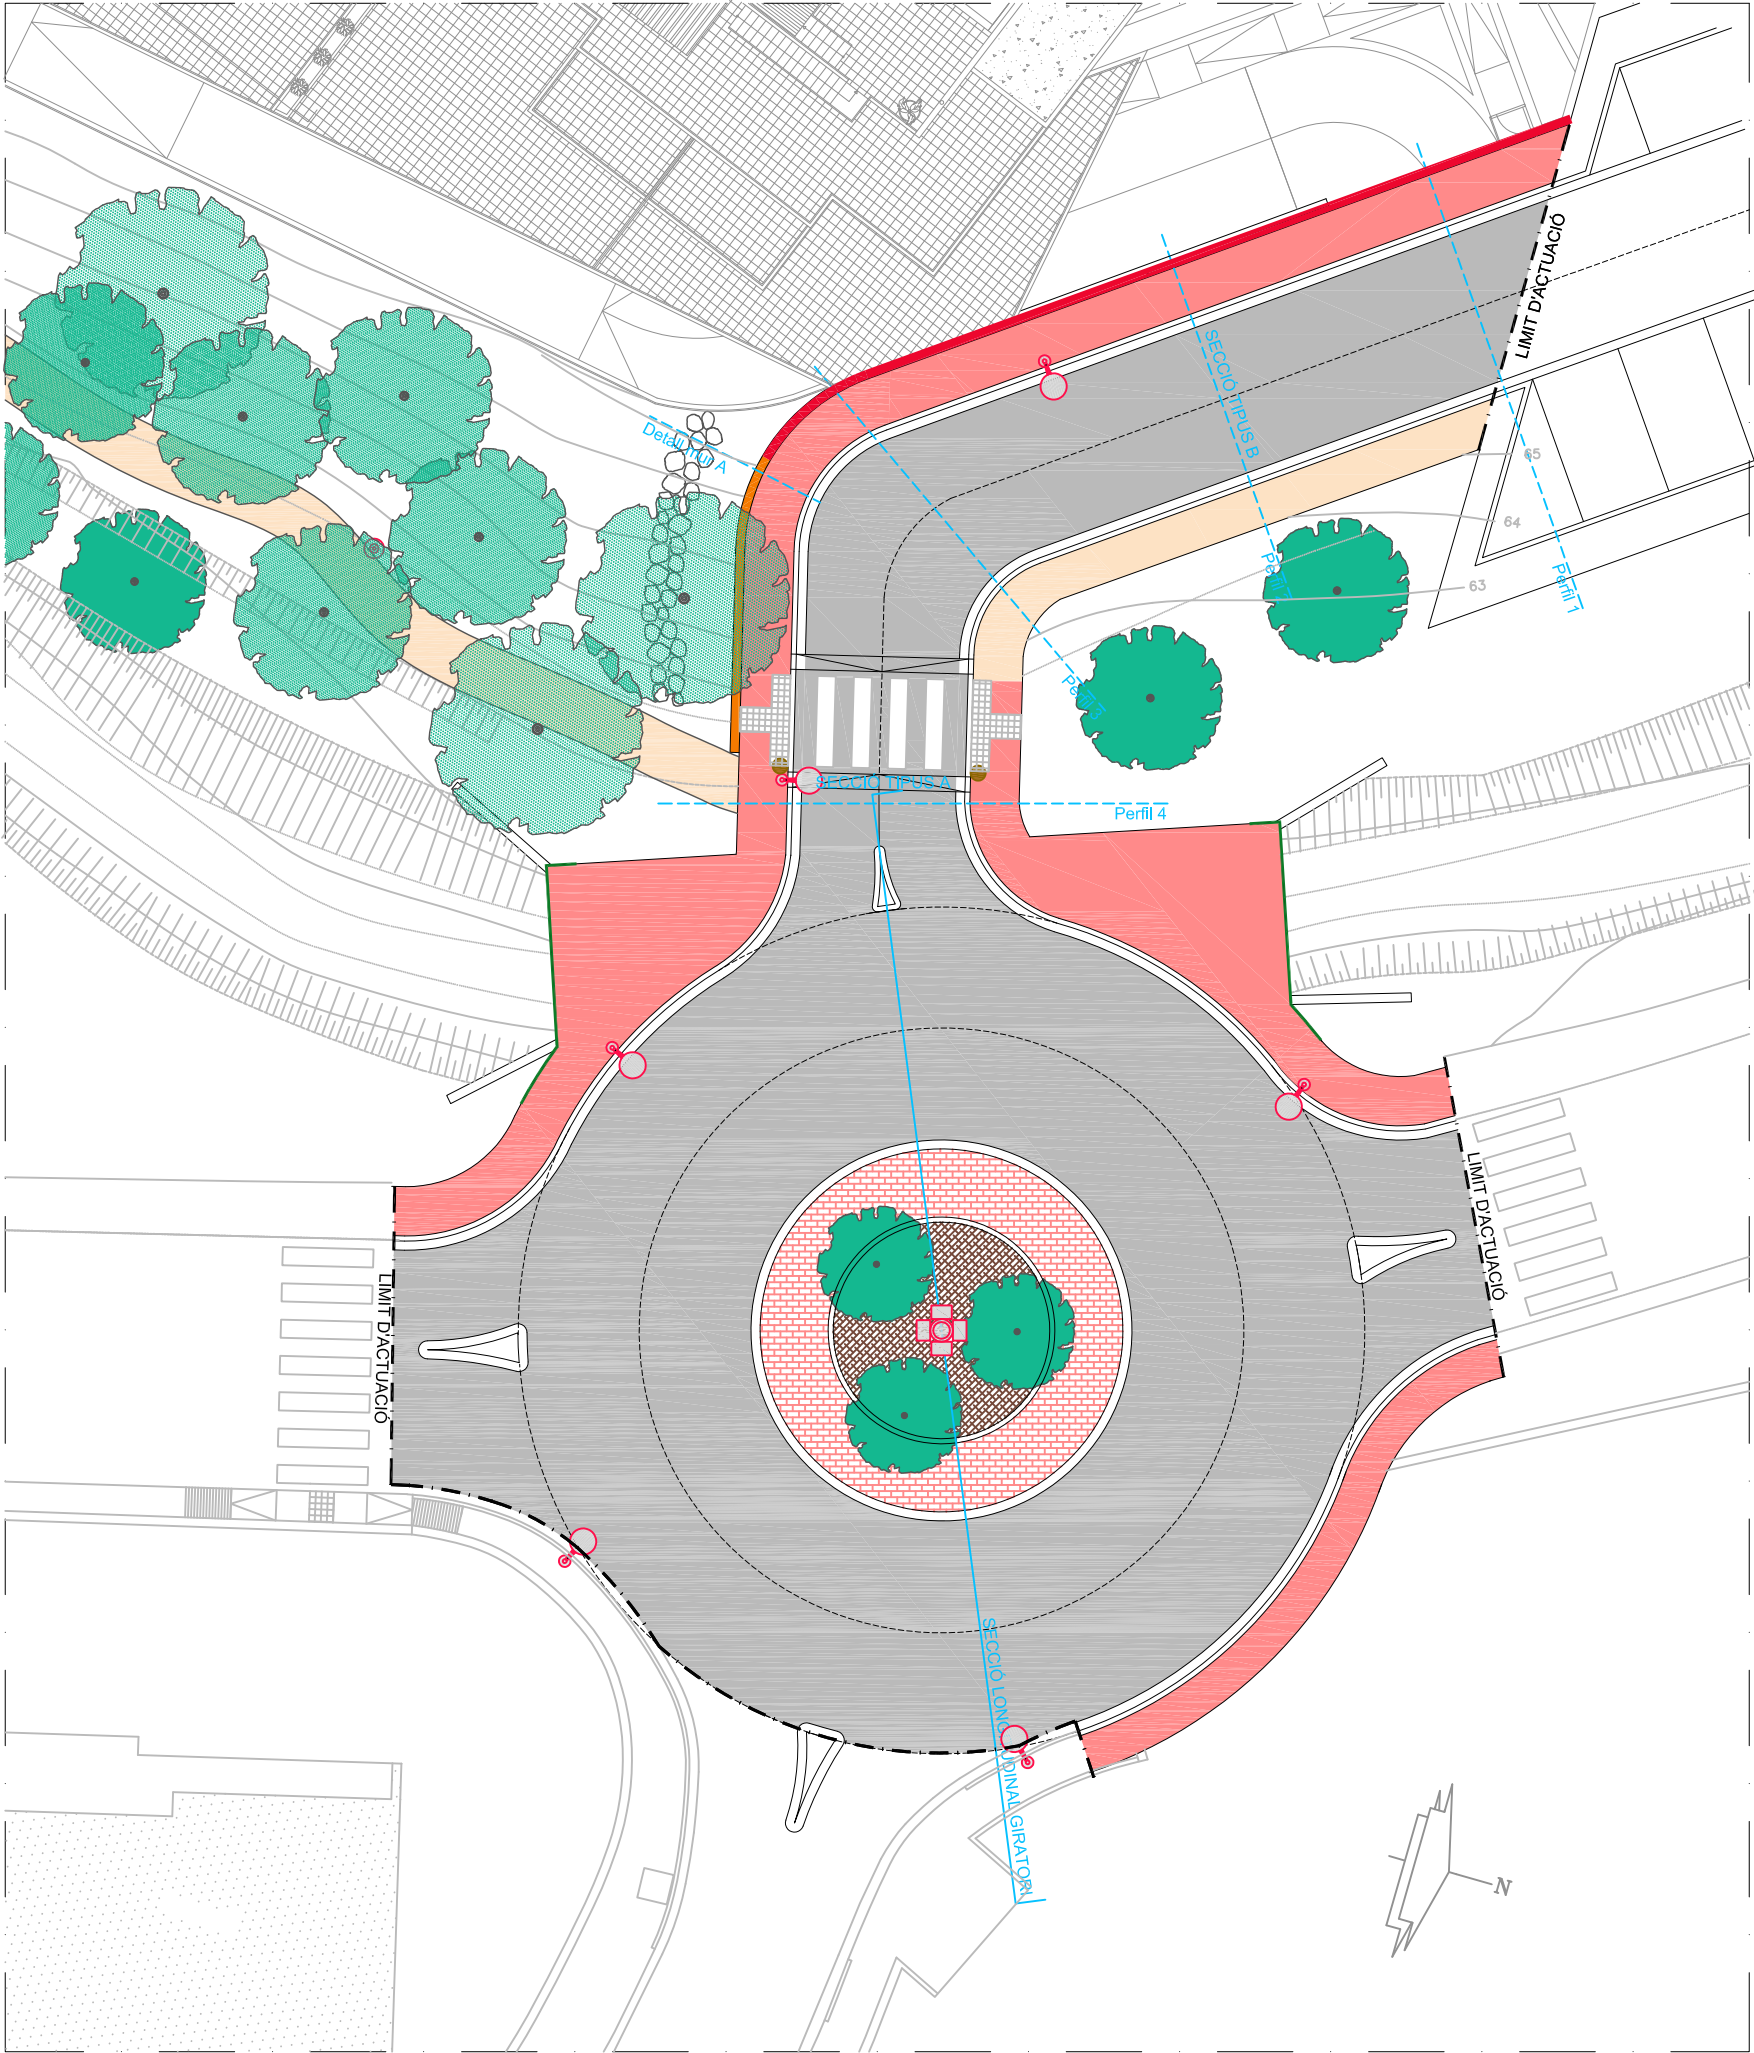


- LLEENDA**
- Paviment d'aglomerat asfàltic
 - Paviment de ciment colorejat
 - Zona circulable de l'illot central paviment model Betulo o similar de color vermellós.
 - Escorça
 - Panot amb botons color gris
 - Panot amb botons color gris
 - Paviment de sauló
 - Barana tipus
 - Illot pintat
 - L·luminària SALVI LAT M
 - Columna central amb Projectors SALVI
 - Papereres trabucables Ø 45cm (2 uts.)
 - Mur de contenció A
 - Mur de contenció en finca privada no es objecte del projecte d'urbanització sino de la l·licència d'obres de l'edifici que es realitzarà al mateix temps que l'urbanització
 - Límit de l'ambit d'actuació
 - Arbrat definitiu espècie alzina surera

PROJECTE: PROJECTE D'URBANITZACIÓ DEL PAU a 3.10				arquitectura i urbanisme prats, s.c.p.					
SITUACIÓ:		PLANOL:		LA PROPIETAT:		L'ARQUITECTE:		ARQUITECTURA I URBANISME PRATS, S.C.P. REP. POR FEDERICO PRATS - ARQUITECTO -	
C/ ENRIC PRAT DE LA RIBA S/N LLAFRANC - GIRONA -		17 GIRATORI - VIAL PLANTA GENERAL		PRIME LLAFRANC BUILDING,S.L.		P ^a S. Gervasio, 52, 3 ^a 2 ^a Tel. (93) 418 31 22 Mòbil 654 50 03 04 08022-Barcelona		C/ Lluís Companys, 7 Tel. (972) 30 15 36 Mòbil 654 50 03 04 17200 Palafrugell (Girona)	
DATA:		ESCALA:		DIBUIXAT:		EXPEDIENT:		ES RECORDA TANT AL CONTRATISTA COM A LA PROPIETAT L'OBLIGACIÓ DE COMUNICAR AMB 10 DIAS D'ANTELACIÓ L'INICI DE LES OBRES A L'ARQUITECTE, NO PODENT COMENÇAR AQUESTA SENSE LA PRESENCIA DEL LLIBRE D'ORDRES, RESPONSABILITZANTSE LA PROPIETAT DE TINDRE ELS DEGUTS PERMISOS EN REGLA, AIXÍ COM LA LEGALITZACIÓ DE POSIBLES VARIACIONS, EL PRESENT DOCUMENT ES CÒPIA DE SU ORIGINAL DEL QUAL ES AUTORA L'ARQUITECTE FEDERICO PRATS ESTEVE D'ARQUITECTURA I URBANISME PRATS, S.C.P. QUALSEVOL REPRODUCCIÓ, TOTAL O PARCIAL, AIXÍ COM LA SEVA TRANSMISSIÓ O CESSIO A TERCERS, REQUERIRÀ LA PREVIÀ AUTORIZACIÓ EXPRESA DE L'AUTOR, QUEDANT PROHIBIDA QUALSEVOL MODIFICACIÓ UNILATERAL DEL MATEIX.	
MOD OCTUBRE 2015		1/250		M.P.		GI-2277 C			


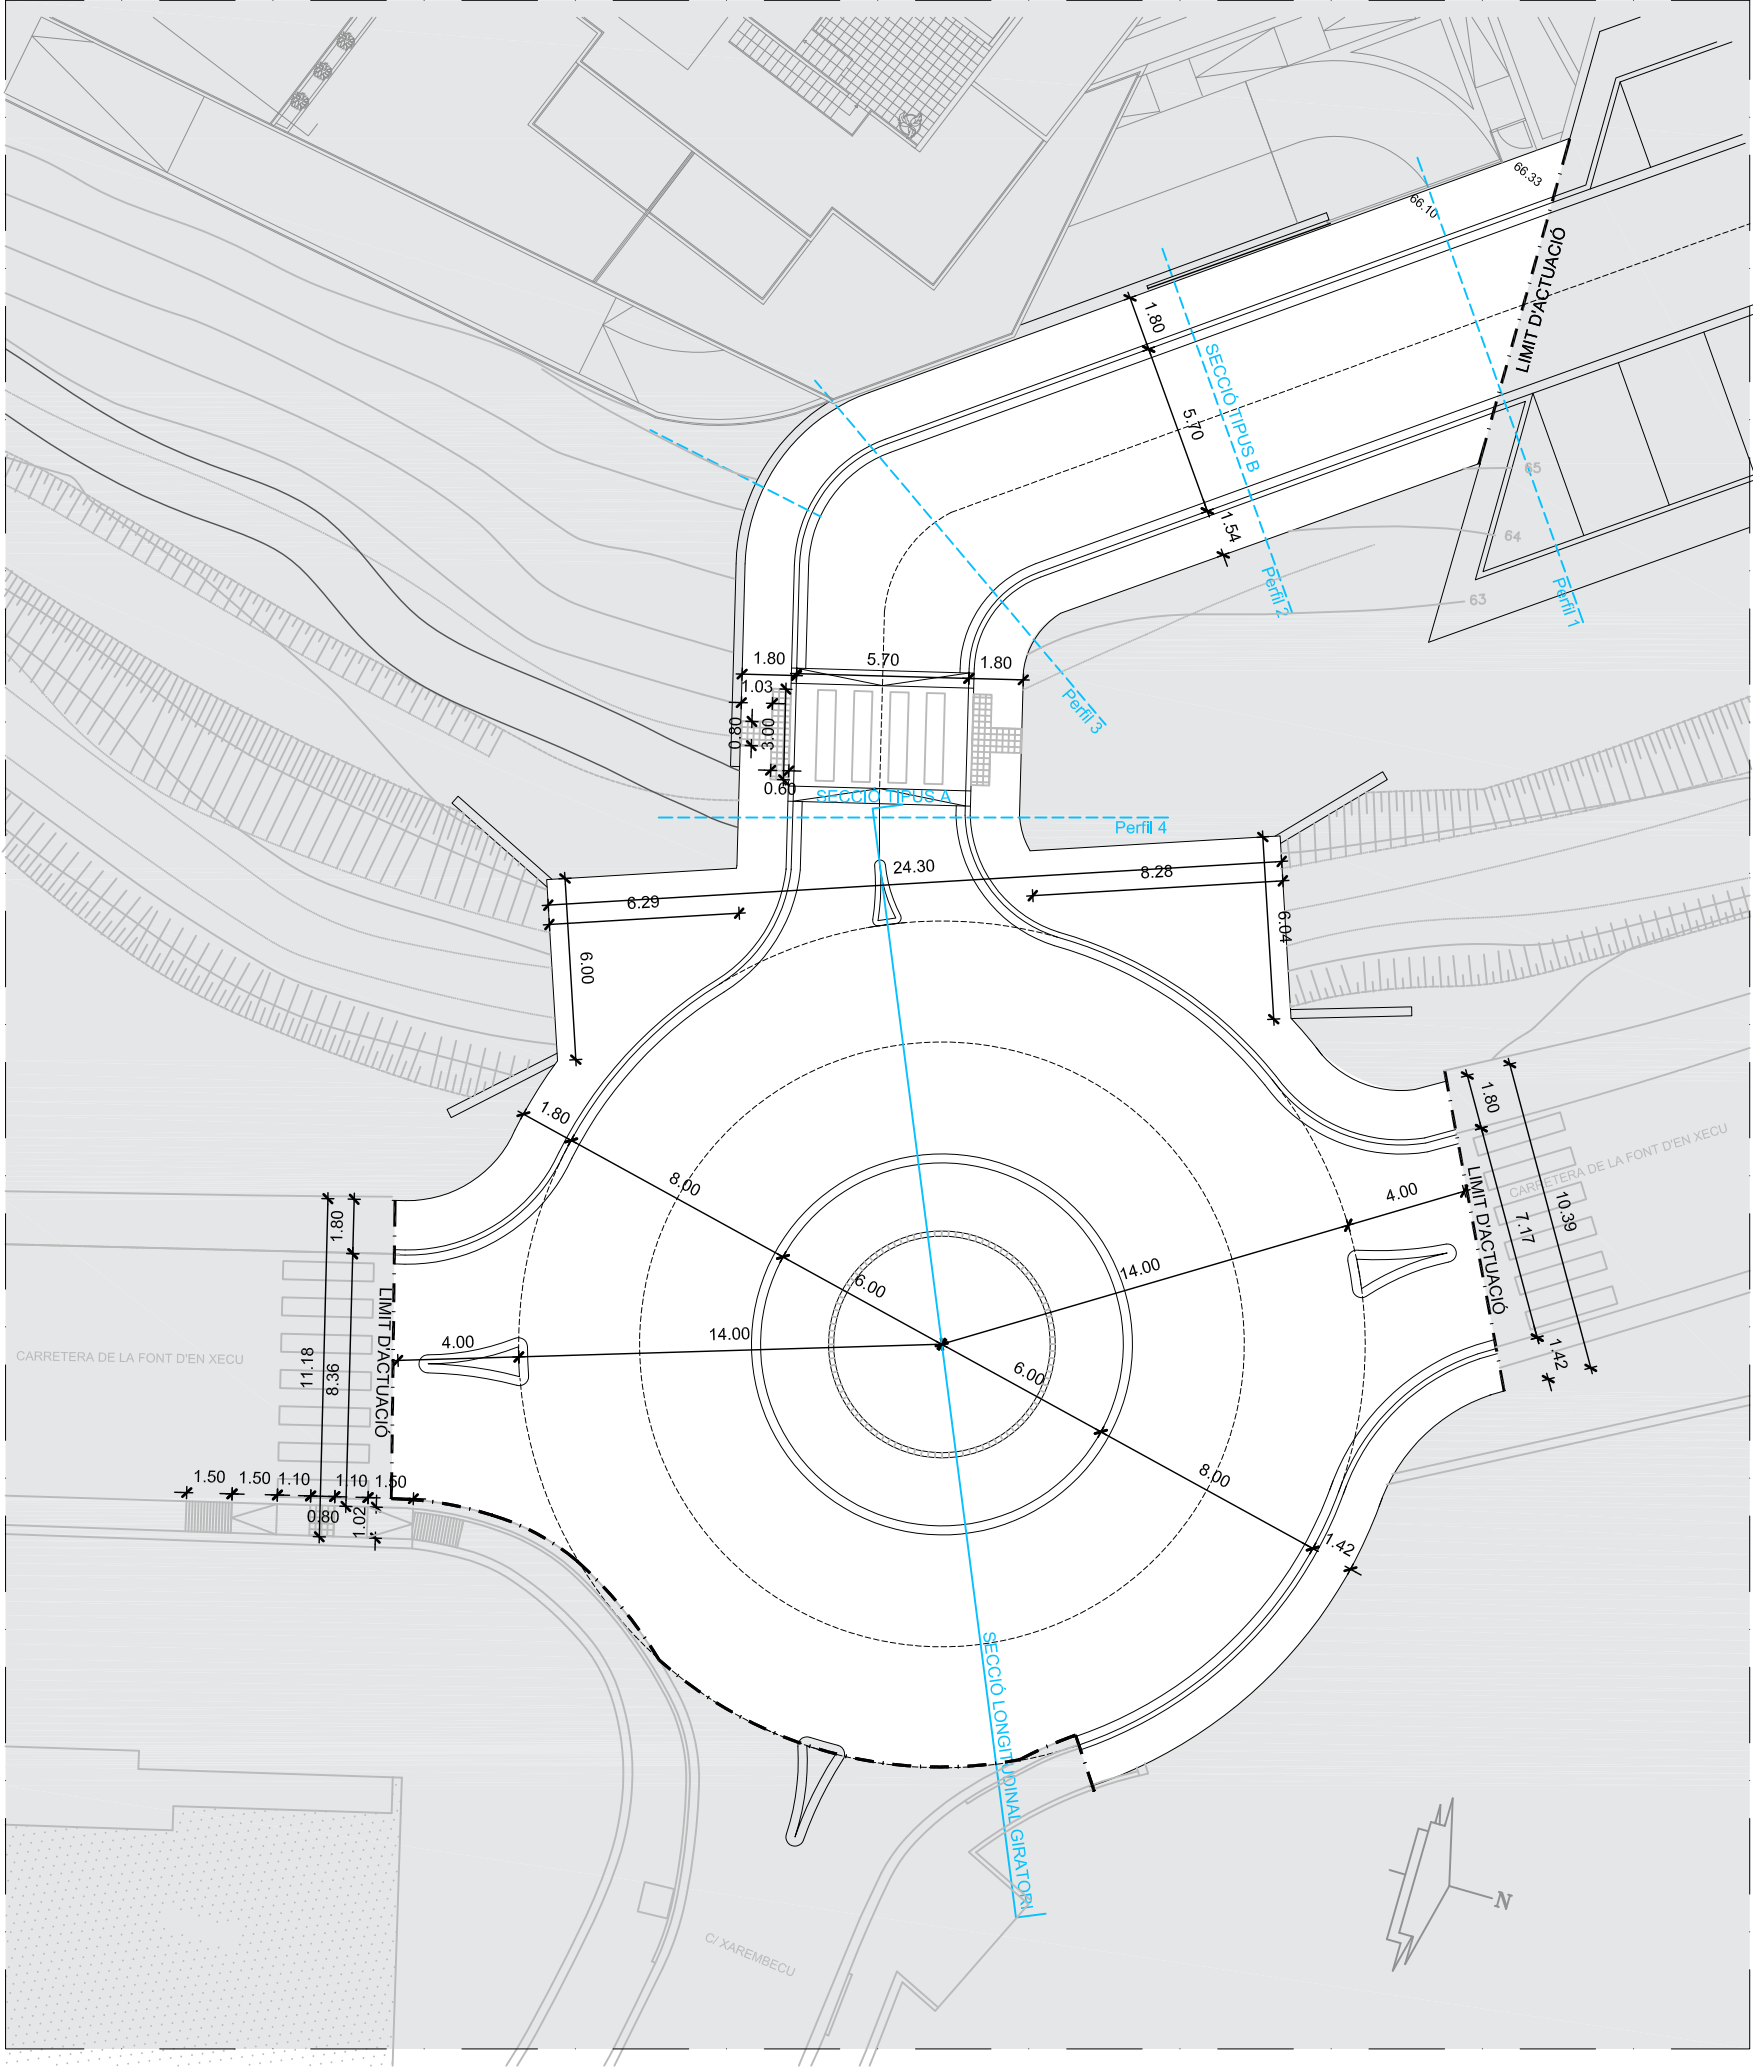


PROJECTE: PROJECTE D'URBANITZACIÓ DEL PAU a 3.10					arquitectura i urbanisme prats, s.c.p.				
SITUACIÓ: C/ ENRIC PRAT DE LA RIBA S/N LLAFRANC - GIRONA -		PLANOL: 18		GIRATORI - VIAL PLANTA TRAÇAT-DEF.GEOMETRICA		LA PROPIETAT: PRIME LLAFRANC BUILDING,S.L.		L'ARQUITECTE: ARQUITECTURA I URBANISME PRATS, S.C.P. REP. POR FEDERICO PRATS -ARQUITECTO -	
DATA: MOD OCTUBRE 2015		ESCALA: 1/250		DIBUIXAT: M.P.		EXPEDIENT: GI-2277 C		ES RECORDA TANT AL CONTRATISTA COM A LA PROPIETAT L'OBLIGACIÓ DE COMUNICAR AMB 10 DIAS D'ANTELACIÓ L'INICI DE LES OBRES A L'ARQUITECTE, NO PODENT COMENÇAR AQUESTA SENSE LA PRESENCIA DEL LLIBRE D'ORDRES, RESPONSABILITANTSE LA PROPIETAT DE TINDRE ELS DEGUTS PERMISOS EN REGLA, AIXÍ COM LA LEGALITZACIÓ DE POSIBLES VARIACIONS, EL PRESENT DOCUMENT ES CÒPIA DE SU ORIGINAL. DEL QUAL ES AUTORA L'ARQUITECTE FEDERIC PRATS ESTEVE D'ARQUITECTURA I URBANISME PRATS, S.C.P. QUALSEVOL REPRODUCCIÓ, TOTAL O PARCIAL, AIXÍ COM LA SEVA TRANSMISSIÓ O CESSIÓ A TERCERS, REQUERRIRÀ LA PREVIA AUTORIZACIÓ EXPRESA DE L'AUTOR, QUEDANT PROHIBIDA QUALSEVOL MODIFICACIÓ UNILATERAL DEL MATEIX.	
						P ^a S. Gervasio, 52, 3 ^a , 2 ^a Tel. (93) 418 31 22 Mòbil 654 50 03 04 08022-Barcelona		C/ Lluís Companys, 7 Tel. (972) 30 15 36 Mòbil 654 50 03 04 17200 Palafrugell (Girona)	



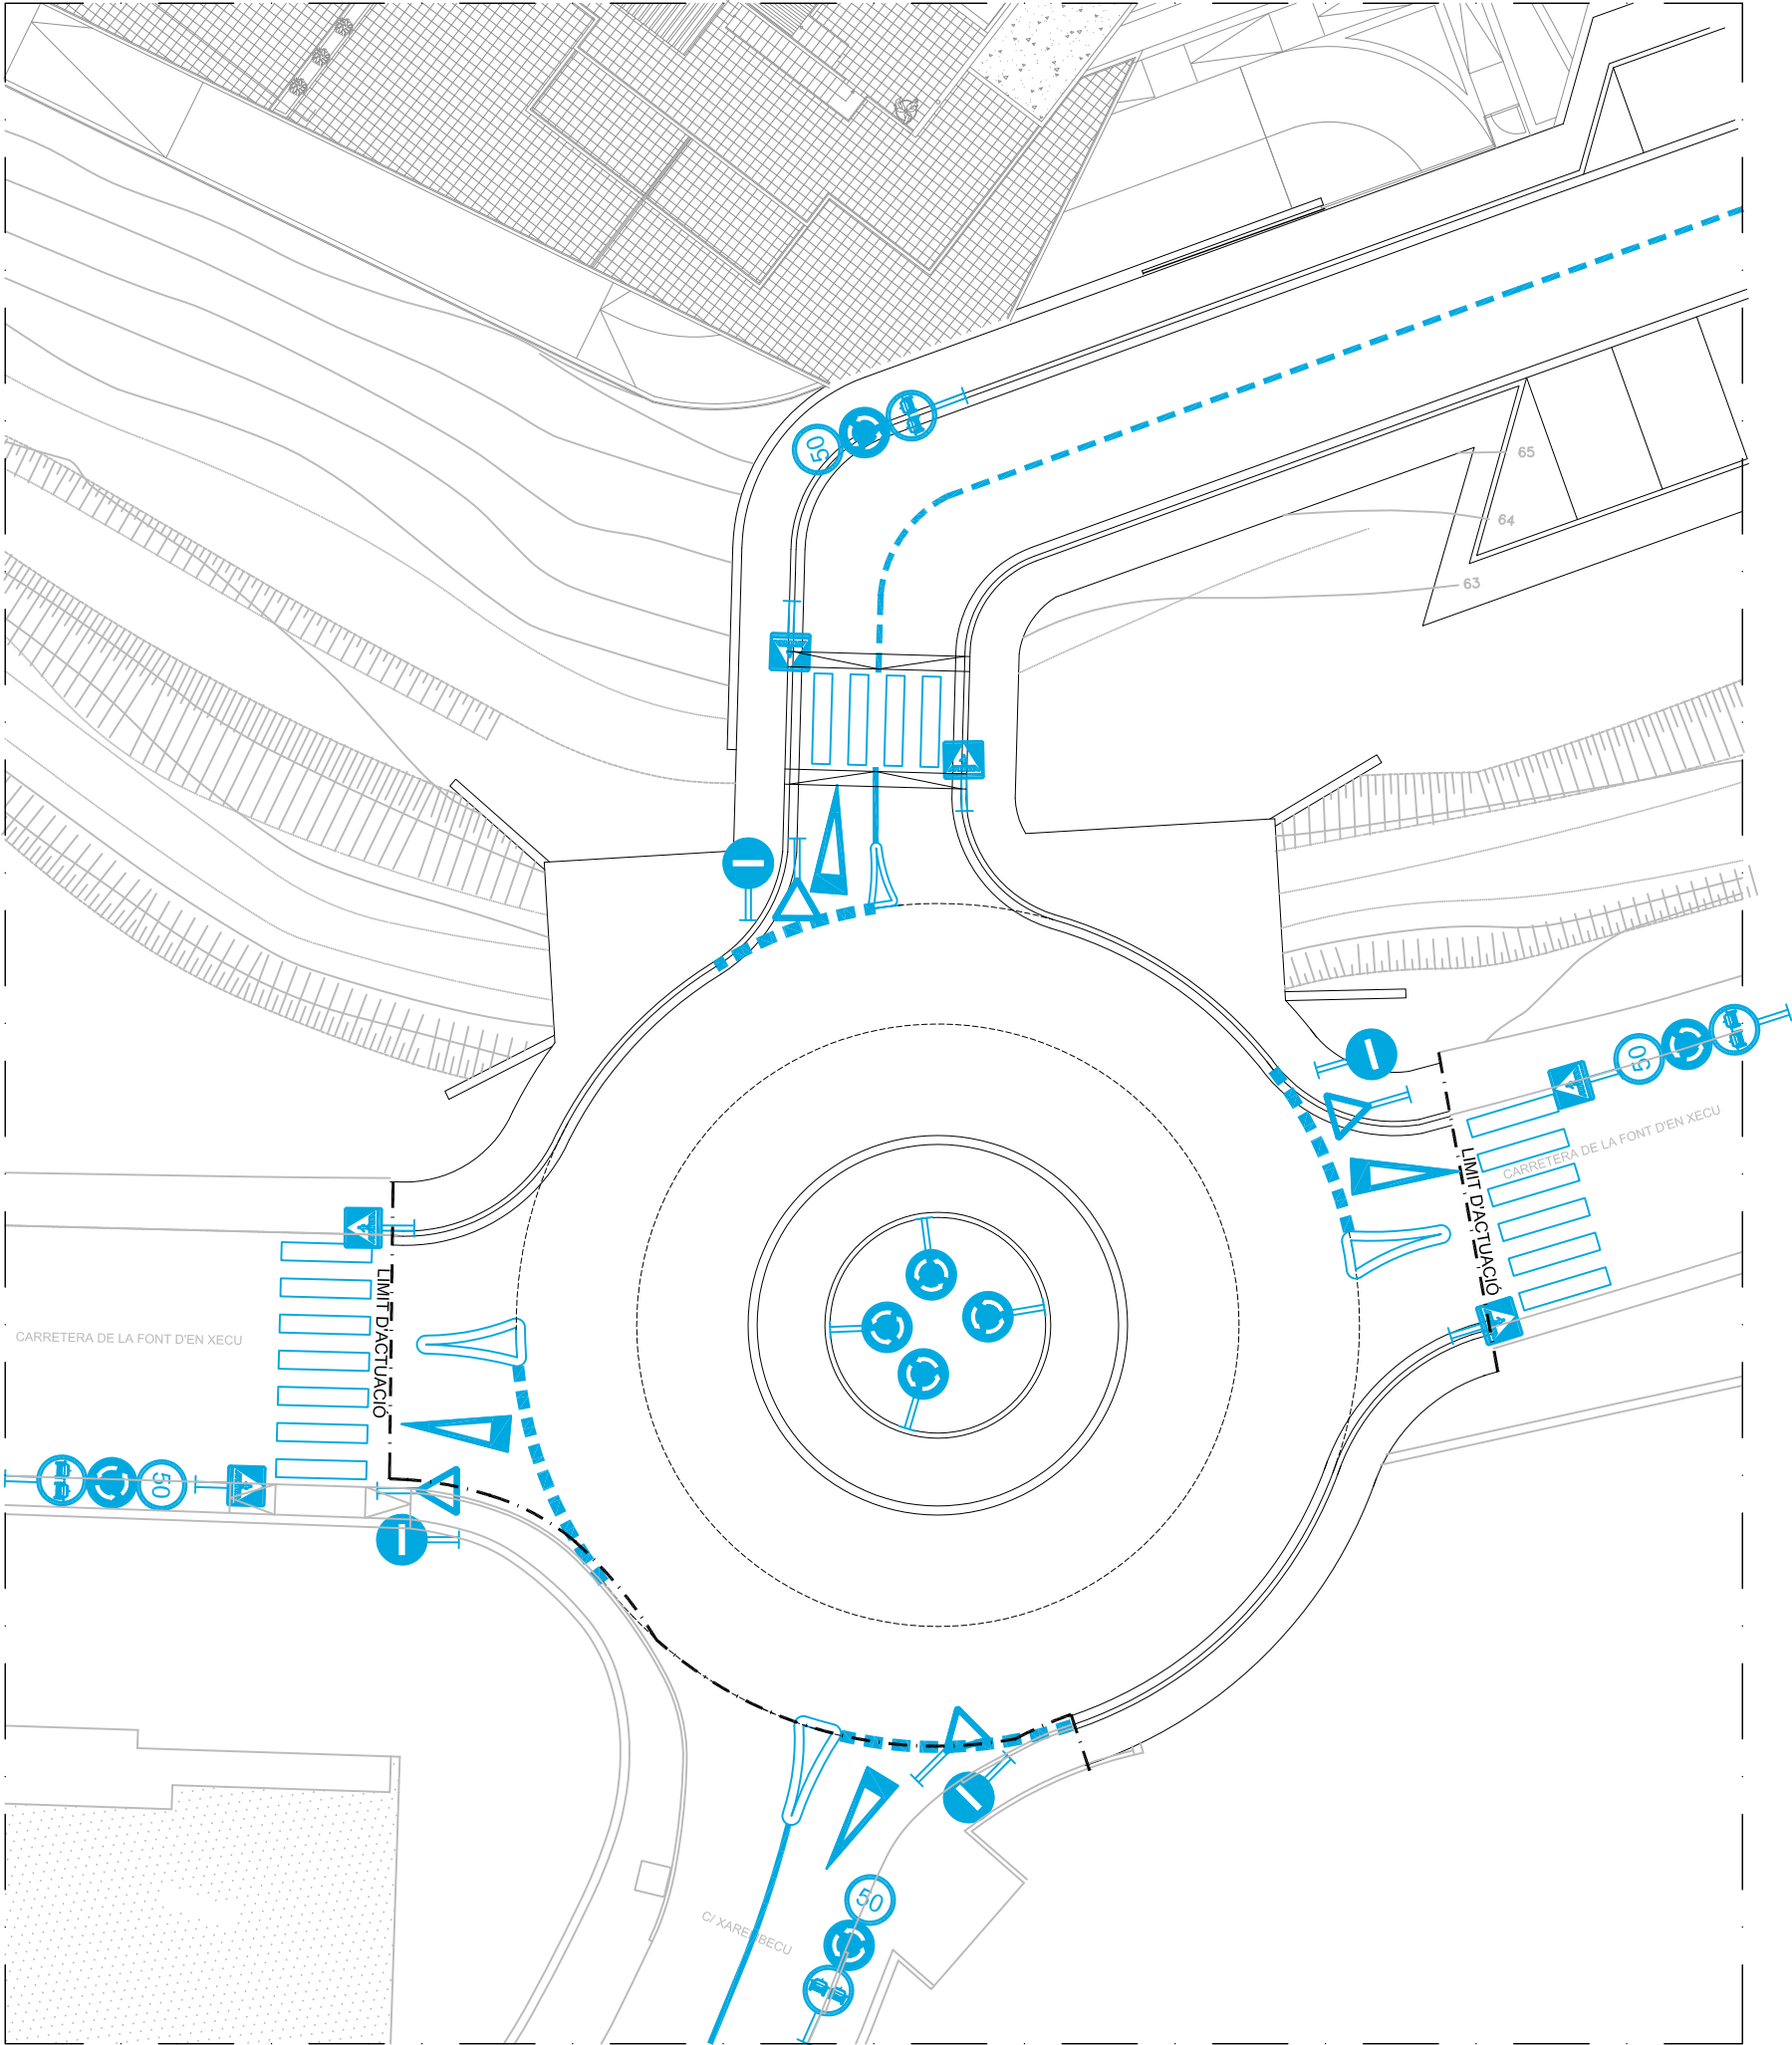


LLEGGENDA SENYALITZACIÓ	
SENYALITZACIÓ AMB PAL	
	R-301 Velocitat màxima
	R-305 Avançament prohibit
	R-402 Intersecció de sentit obligatori
	S-13 Situació d'un pas de vianants
	R-101 Entrada prohibida
	R-01 Cediu el pas
SENYALITZACIÓ AL TERRA	
	M-1.3 Marca discontinua
	M-4.2 Marca de cedi el pas
	M-2.2 Marca continua
	M-4.3 Marca pas de vianants
	M-6.5 Marca cedi al pas

PROJECTE: PROJECTE D'URBANITZACIÓ DEL PAU a 3.10		arquitectura i urbanisme prats, s.c.p.	
SITUACIÓ: C/ ENRIC PRAT DE LA RIBA S/N LLAFRANC - GIRONA -	PLANOL:	LA PROPIETAT:	
	19	PRIME LLAFRANC BUILDING S.L.	
DATA: MOD OCTUBRE 2015	ESCALA:	L'ARQUITECTE:	
	1/250	ARQUITECTURA I URBANISME PRATS, S.C.P. REP. POR FEDERICO PRATS - ARQUITECTO - C/ Lluís Companys, 7 Tel. (972) 30 15 36 Mòbil 654 50 03 04 08022-Barcelona 17200 Palafregell (Girona)	
EXPEDIENT:		ES RECORDA TANT AL CONTRATISTA COM A LA PROPIETAT L'OBLIGACIÓ DE COMUNICAR AMB 10 DÍAS D'ANTELACIÓ L'INICI DE LES OBRES A L'ARQUITECTE, NO PODENT COMENÇAR AQUESTA SENSE LA PRESENCIA DEL LLIBRE D'ORDRES, RESPONSABILITANTSE LA PROPIETAT DE TINDRE ELS DEGUTS PERMISOS EN REGLA, AIXÍ COM LA LEGALITZACIÓ DE POSSIBLES VARIACIONS, EL PRESENT DOCUMENT ES CÒPIA DE SU ORIGINAL DEL QUAL ES AUTORA L'ARQUITECTE FEDERICO PRATS ESTEVE D'ARQUITECTURA I URBANISME PRATS, S.C.P. QUALSEVOL REPRODUCCIÓ, TOTAL O PARCIAL, AIXÍ COM LA SEVA TRANSMISSIÓ O CESSIÓ A TERCERS, REQUERIRÀ LA PREVIA AUTORIZACIÓ EXPRESA DE L'AUTOR, QUEDANT PROHIBIDA QUALSEVOL MODIFICACIÓ UNILATERAL DEL MATEIX.	

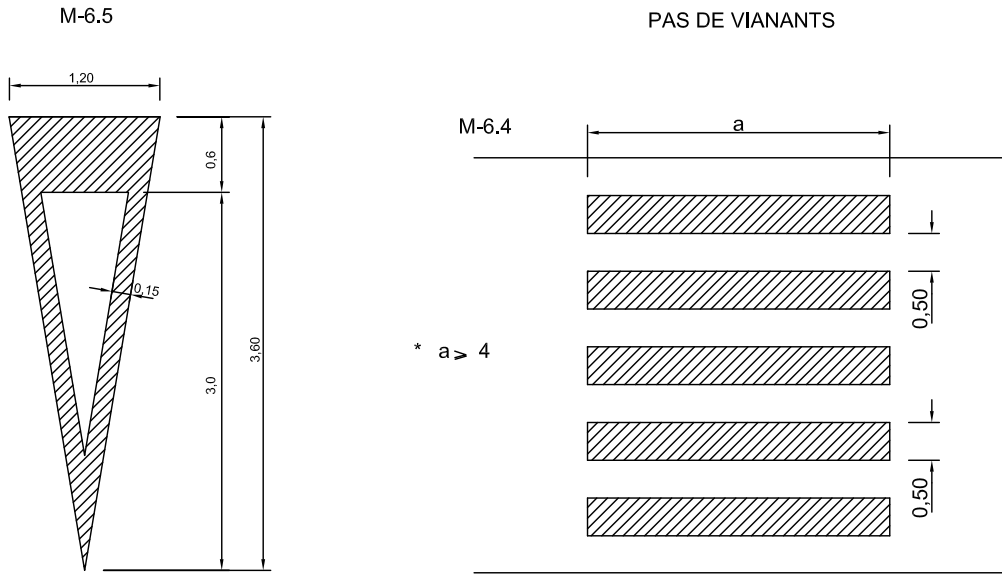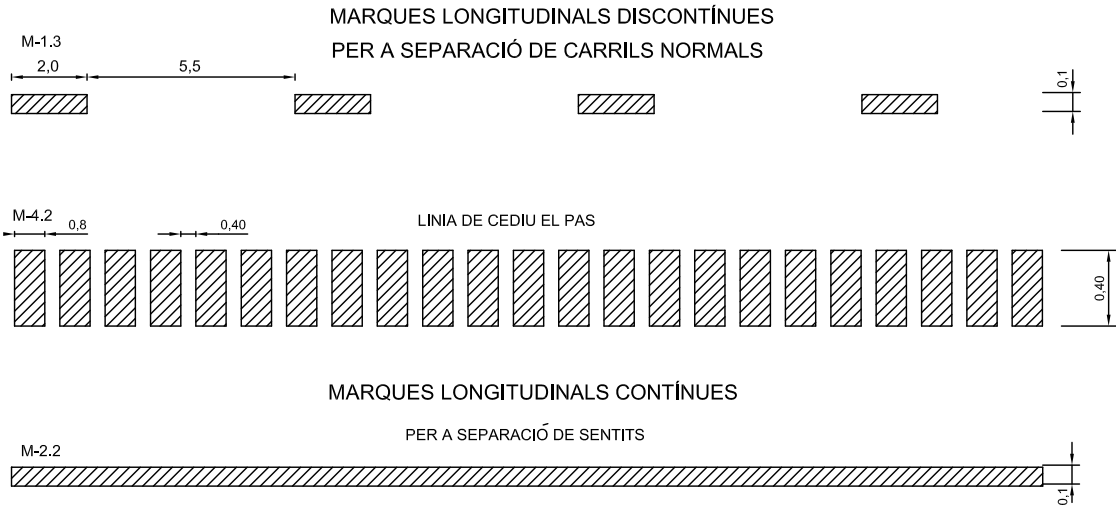

DETALL DE SENYALS DE CODI S/E

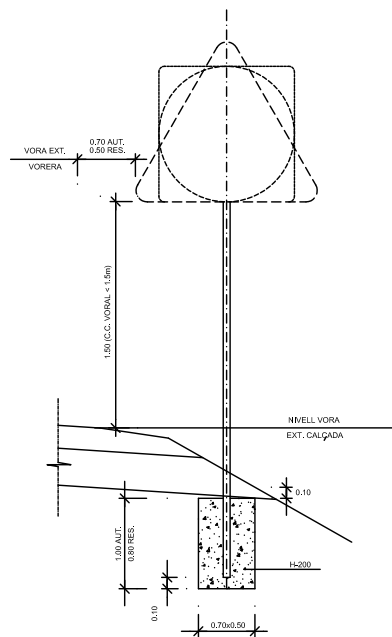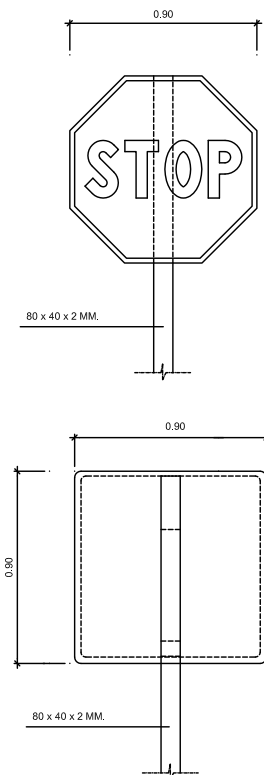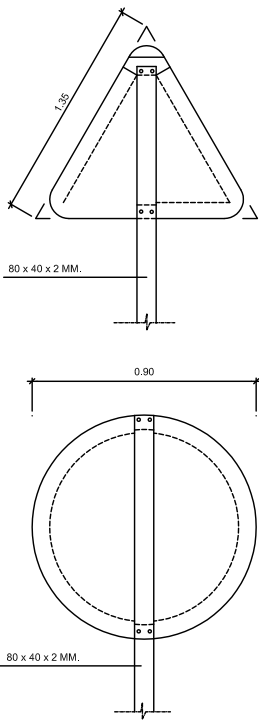

NOTES:

ELS PALS DE SUBJECCIÓ DE LES SENYALS SERAN D'ACER GALVANITZAT


EL REVERS DE LES SENYALS SERA DE COLOR NEUTRE

TOTS ELS ELEMENTS DE SUBJECCIÓ, PLAQUES I CIMENTACIÓ COMPLIRAN EL QUE ESPECIFICA EL PLEC DE CONDICIONS TÈCNiques PARTICULARS

LES CARACTERÍSTIQUES DE LES SENYALS (COLOR, DIMENSIONS, ABECEDARI, ETC...) SEGONS LES NORMES 8.14.C. DEL MOPT.


LES SENYALS INFORMATIVES ES SITUARAN DE TAL FORMA QUE LA CARA DEL TEXT S'ORIENTI CAP AL TRÀFIC, FORMANT EN PLANTA EL PANELL UN ANGLE 5-10 AMB LA NORMAL DE L'EIX.

PAL TIPUS

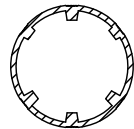


CATEGORIA RESISTENT	Ø
MC	90
MD-ME	114
ME-MF-MG	140
MH	168


CARTELLS EN TERRAPLE

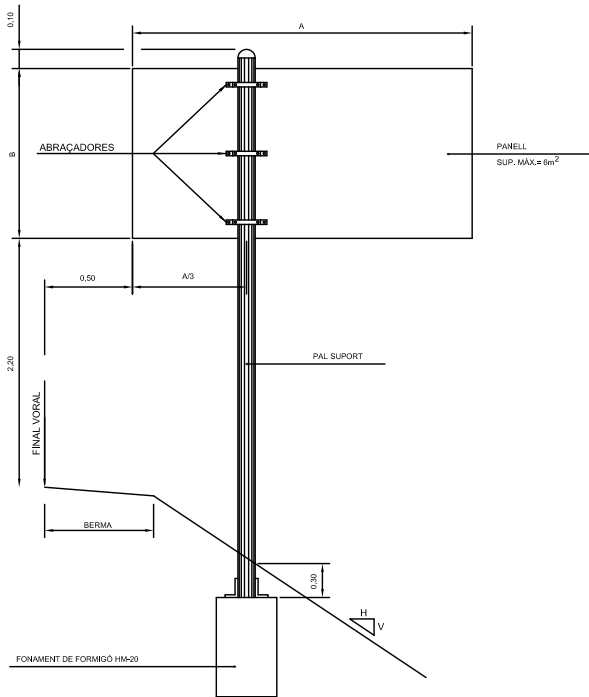

CARTELL EN VORERA

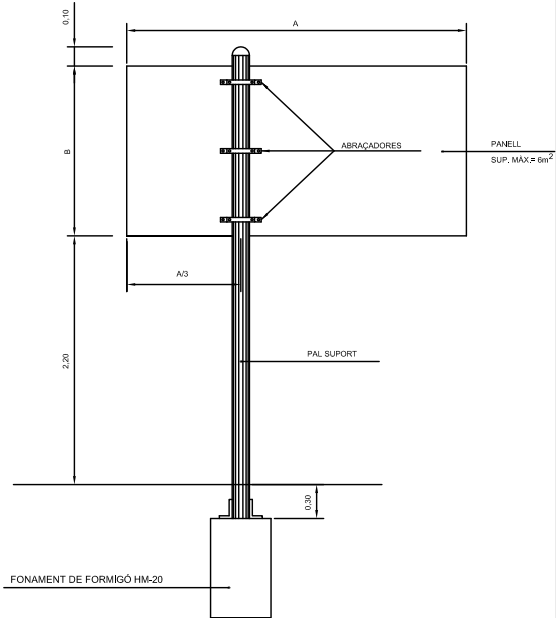

ESQUEMA DE MUNTATGE

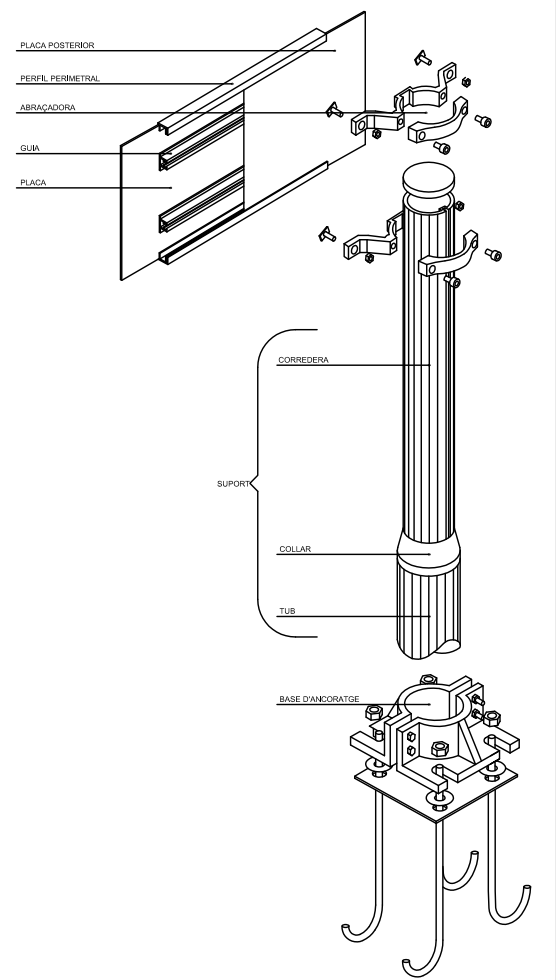

arquitectura i urbanisme prats, s.c.p.

PRIME LLAFRANC BUILDING,S.L.

ARQUITECTURA I URBANISME PRATS, S.C.P.
REP. POR FEDERICO PRATS - ARQUITECTO -
C/ Lluís Companys, 7
Tel. (972) 30 15 36
Mòbil 654 50 03 04
08022-Barcelona
17200 - Polífrugell (Girona)

ES RECORDA TANT AL CONTRATISTA COM A LA PROPIETAT L'OBLIGACIÓ DE COMUNICAR AMB 10 DÍAS D'ANTELACIÓ L'INICI DE LES OBRES A L'ARQUITECTE, NO PODENT COMENÇAR AQUESTA SENSE LA PRESENCIA DEL LLIBRE D'ORDRES, RESPONSABILITZANTSE LA PROPIETAT DE TINDRE ELS DEGUTS PERMISOS EN REGLA, AIXÍ COM LA LEGALITZACIÓ DE POSSIBLES VARIACIONS, EL PRESENT DOCUMENT ES CÒPIA DE SU ORIGINAL DEL QUAL ES AUTENTICA L'ARQUITECTE FEDERICO PRATS ESTEVE D'ARQUITECTURA I URBANISME PRATS, S.C.P. QUALSEVOL REPRODUCCIÓ, TOTAL O PARCIAL, AIXÍ COM LA SEVA TRANSMISSIÓ O CESSIÓ A TERCERS, REQUERIRÀ LA PREVIA AUTORIZACIÓ EXPRESA DE L'AUTOR, QUEDANT PROHIBIDA QUALSEVOL MODIFICACIÓ UNILATERAL DEL MATEIX.

PROJECTE D'URBANITZACIÓ DEL PAU a 3.10

GIRATORI DETALLS
SENyalITZACIÓ
20


C/ ENRIC PRAT DE LA RIBA S/N
LLAFRANC - GIRONA -

EXPEDIENT:
GI-2277 C


DIBUIXAT:
M.P.

ESCALA:

DATA:
MOD OCTUBRE 2015

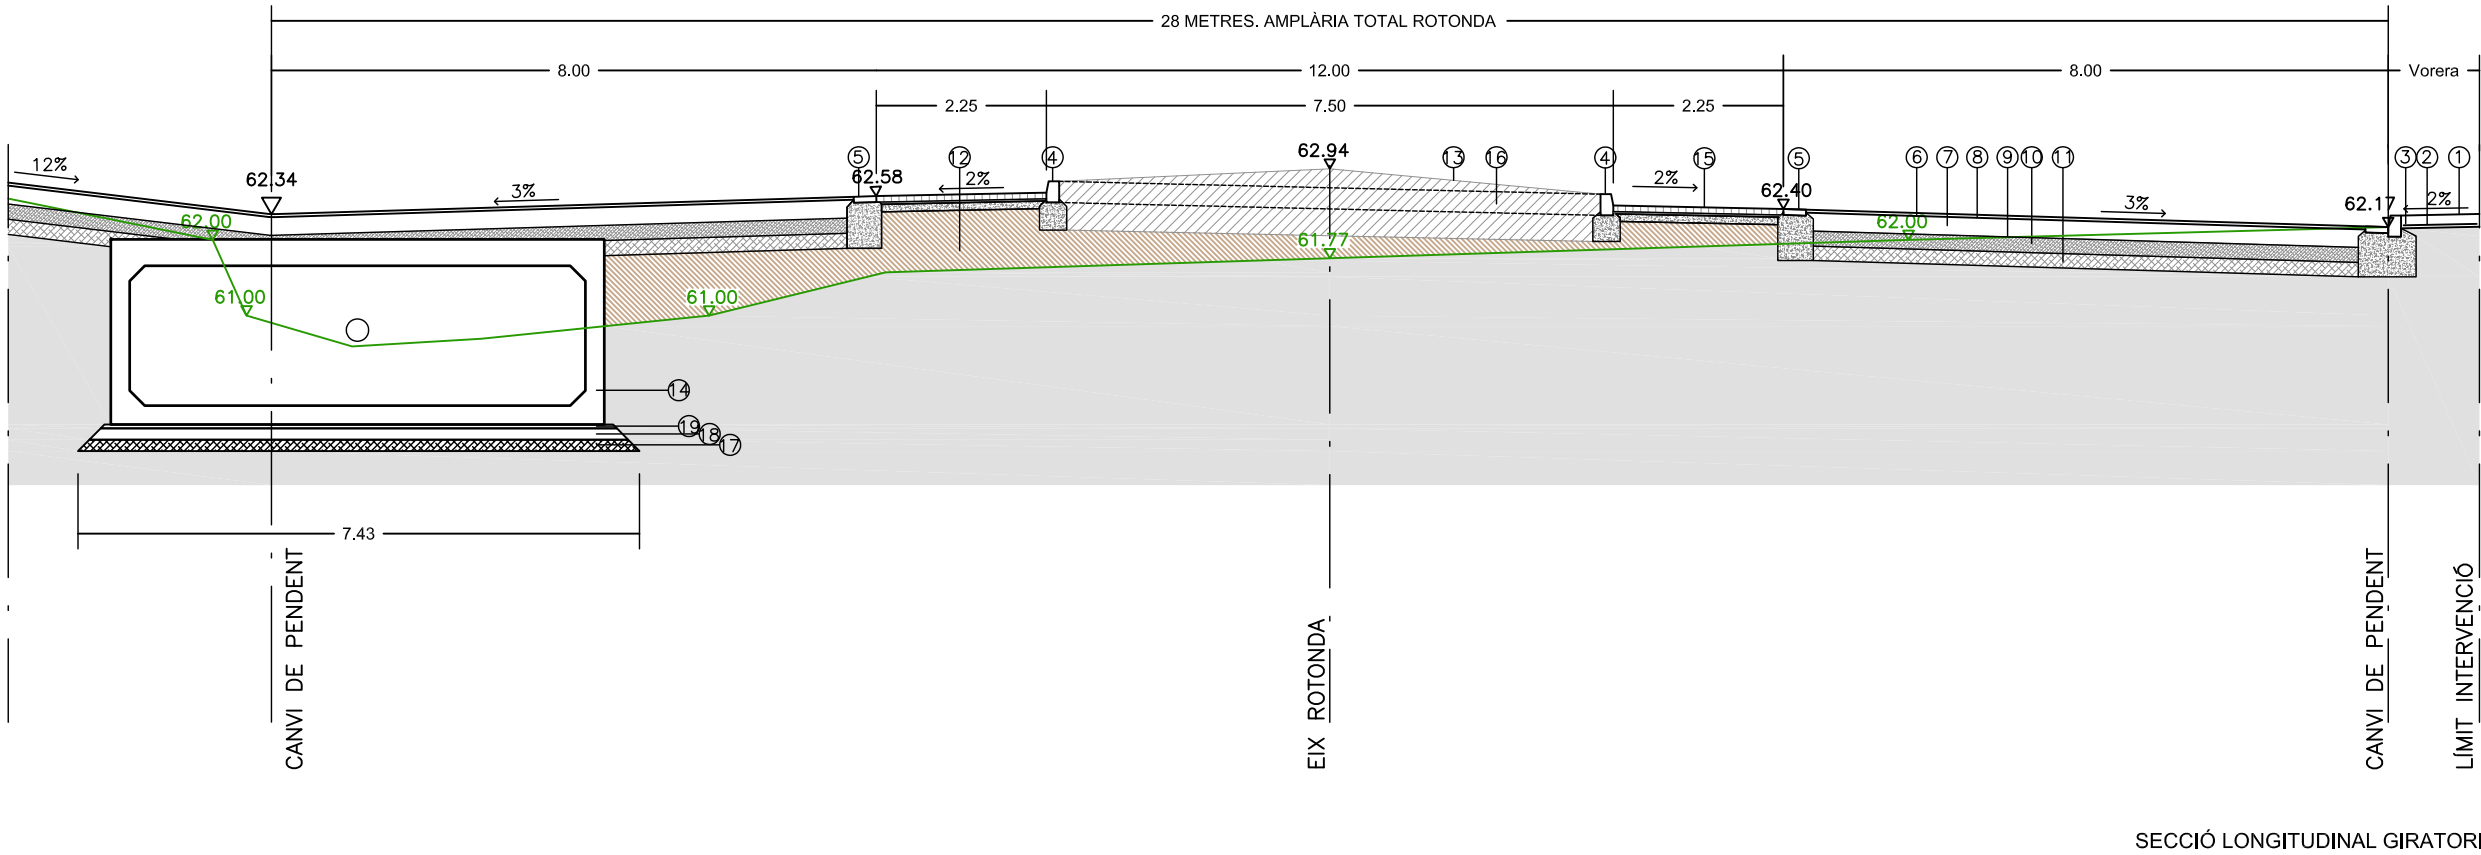


- LLEGENDA**
- 1 Acabat raspat tenyit amb juntes de dilatació
 - 2 Armat en forma de malla
 - 3 Formigó HM-20/B/20/I 20 cm.
 - 4 Vorada T-3 Formigó prefabricat 17x28 cm, 1 m. de longitud
 - 5 Rigola prefabricada 30x30x8 cm. amb acabat d'emprenta de morter ric en ciment portland blanc i sílice
 - 6 Capa d'aglomerat asfàltic:4 cm. D-12 en capa de trànsit (Capa de rodadura d'aglomerat en calent) (Capa superior)
 - 7 Capa d'aglomerat asfàltic: 24 cm, S-20 (Capa intermitja d'aglomerat en calent) (Capa inferior)
 - 8 Reg d'empiriació
 - 9 Reg d'adherència
 - 10 Base granular TOT-Ú artificial 20 cm. gruix
 - 11 Subbase granular TOT-Ú NATURAL 20 cm. gruix
 - 12 Terraplé compactat
 - 13 Escorça
 - 14 Marc prefabricat de formigó armat (6x2,45 m, exterior 5,50x1,85 m, interior) per canalitzar la riera 28x6m.= 168 m² sup.
 - 15 Zona circulable de l'illot central paviment model betulo vermell o similar (8X10X20 cm.), 40,26 m²
 - 16 Parterre
 - 17 Subbase TOT-Ú natural 15 cm
 - 18 Base de formigó HM-20/B/20/I, 15 cm
 - 19 Capa de sauló 5 cm.

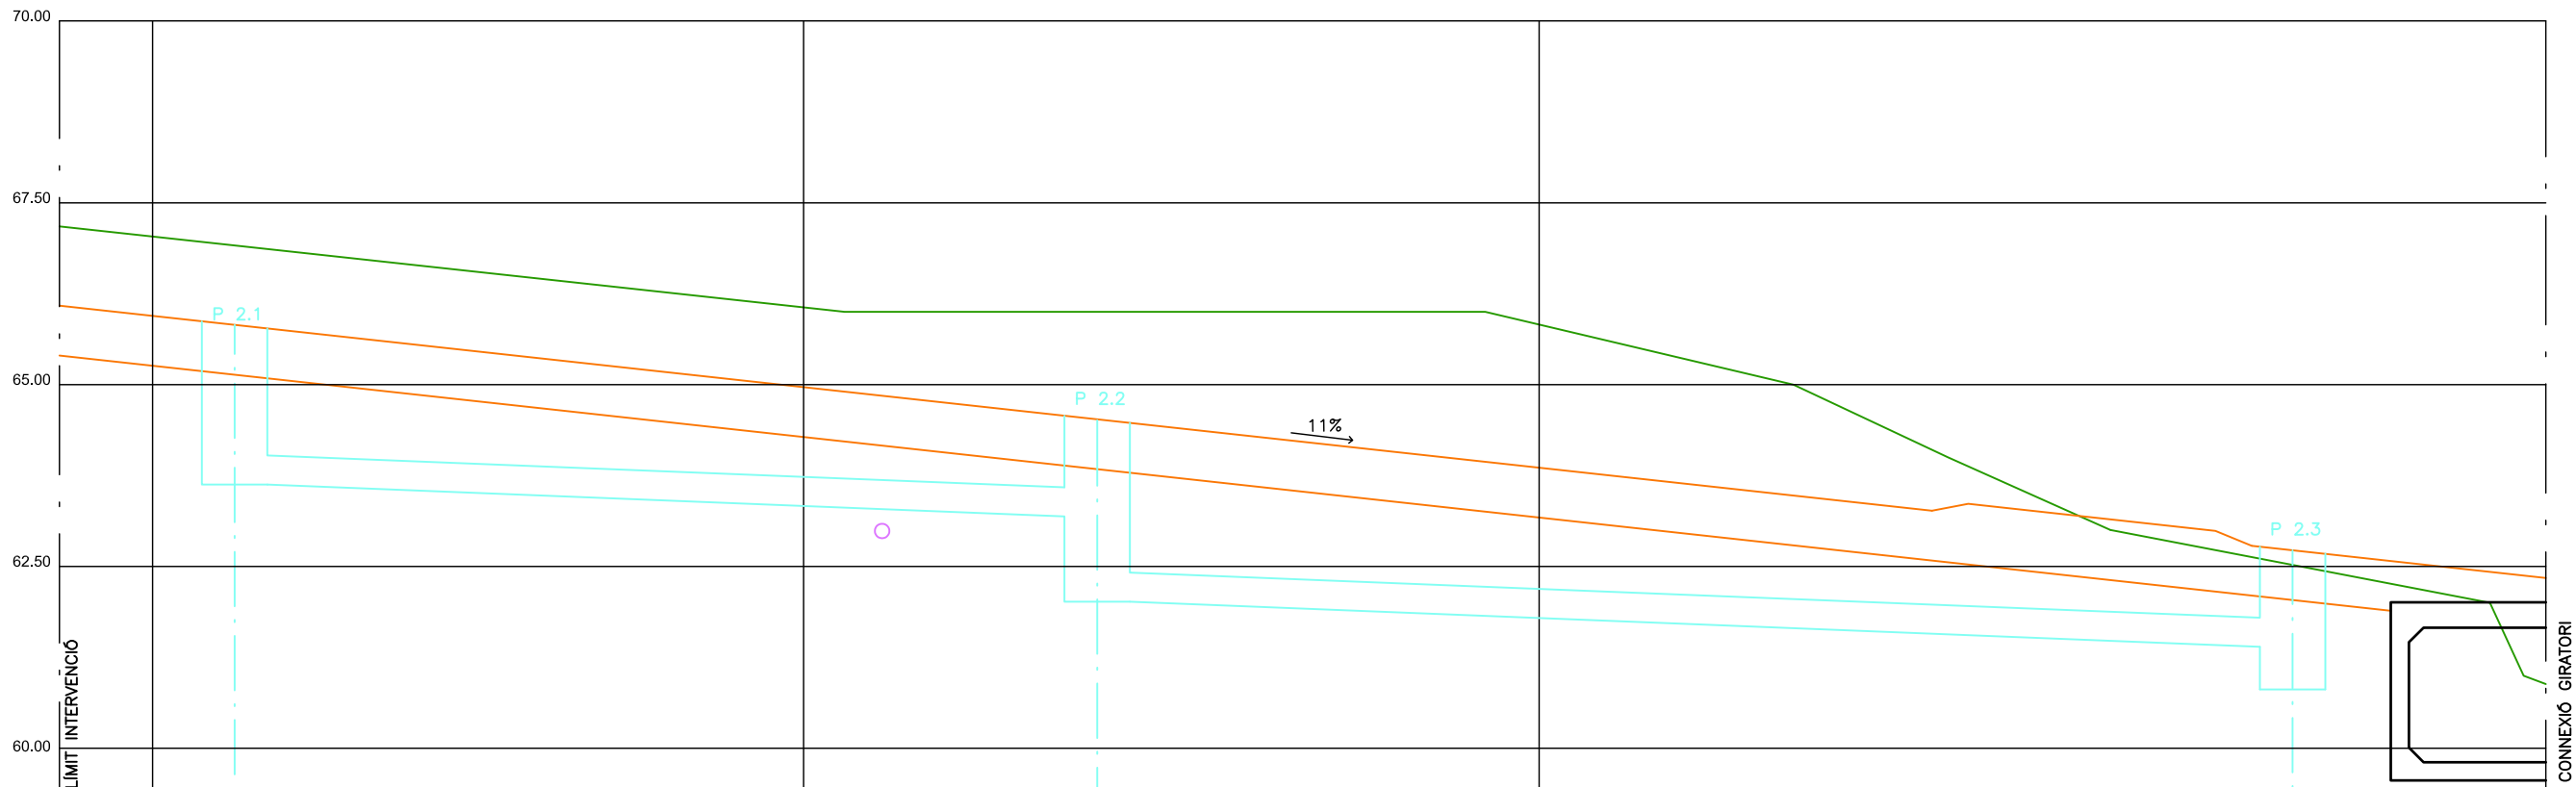


PENDENT											
DESESMUNT	1.09	1.09			1.10				1.97		-
TERRAPLE	-	-			-				-		0.20
COTA RASANT (PAVIMENT)	66.08	65.95			64.96				63.85		62.72
COTA RASANT (PAVIMENT)											62.34
COTA TERRENY	67.17	67.03			66.06				65.82		62.52
COTA TERRENY											60.88
COTA SUPERIOR DE POU AIGÜES PLUVIALS			65.82			64.51				62.72	
COTA FONS POU AIGÜES PLUVIALS			63.62			62.01				60.82	
PROFUNDITAT POU AIGÜES PLUVIALS			2.20			2.50				1.90	
DISTÀNCIES A L'ORIGEN	0.00	1.28	3.68		10.23		14.26		20.35		30.70
DISTÀNCIES PARCIAIS	0.00	1.28	2.40		7.82		4.03		6.07		10.35
DISTÀNCIES PARCIAIS											3.48
PERFILS TRANSVERSALS		1			2				3		4

- LLEGENDA**
- Canonada PVC corrugat doble capa Ø 200 Xarxa aigües sanejament
 - Canonada formigó armat classe ASTM III Ø 400 mm
 - Caixa de paviment prevista de 68 cm de gruix
 - Perfil natural del terreny



PROJECTE:				PROJECTE D'URBANITZACIÓ DEL PAU a 3.10				arquitectura i urbanisme prats, s.c.p.					
SITUACIÓ:		C/ ENRIC PRAT DE LA RIBA S/N LLAFRANC - GIRONA -		PLANOL: 22		GIRATORI - VIAL		LA PROPIETAT:		L'ARQUITECTE:		ARQUITECTURA I URBANISME PRATS, S.C.P. REP. POR FEDERICO PRATS - ARQUITECTO -	
DATA:		ESCALA:		DIBUIXAT:		EXPEDIENT:		PRIME LLAFRANC BUILDING S.L.		P: S. Gervasio, 52, 3º, 2ª Tel: 932 450 03 04 Mòbil: 654 50 03 04 08022 - Barcelona		C/ Lluís Companys, 7 Tel: 932 450 03 04 Mòbil: 654 50 03 04 08022 - Barcelona	
MOD OCTUBRE 2015		1/100		M.P.		GI-2277 C		ES RECORDA TANT AL CONTRATISTA COM A LA PROPIETAT L'OBLIGACIÓ DE COMUNICAR AMB 10 DIAS D'ANTELACIÓ L'INICI DE LES OBRES A L'ARQUITECTE; NO PODENT COMENÇAR AQUESTA SENSE LA PRESENCIA DEL LLIBRE D'ORDRES; RESPONSABILITANTSE LA PROPIETAT DE TINDRE ELS DEGUTS PERMISOS EN REGULA, AIXÍ COM LA LEGALITZACIÓ DE POSSIBLES VARIACIONS. EL PRESENT DOCUMENT ES CÒPIA DE SU ORIGINAL DEL QUAL ES AUTORA L'ARQUITECTE I FEDERICO PRATS ESTEVE VILA, EN EL CAS DE QUE ES PRODUEIXI, EN EL CAS DE QUE NO ES PRODUEIXI, LA RESPONSABILITAT D'ARQUITECTURA I URBANISME PRATS, S.C.P. QUalsevol REPRODUCCIÓ, TOTAL O PARCIAL, AIXÍ COM LA SEVA TRANSMISSIÓ O CESSIÓ A TERCERS, REQUERIRÀ LA PRÈVIA AUTORIZACIÓ EXPRESA DE L'AUTOR, QUEDANT PROHIBIDA QUALSEVOL MODIFICACIÓ UNILATERAL DEL MATEIX.					

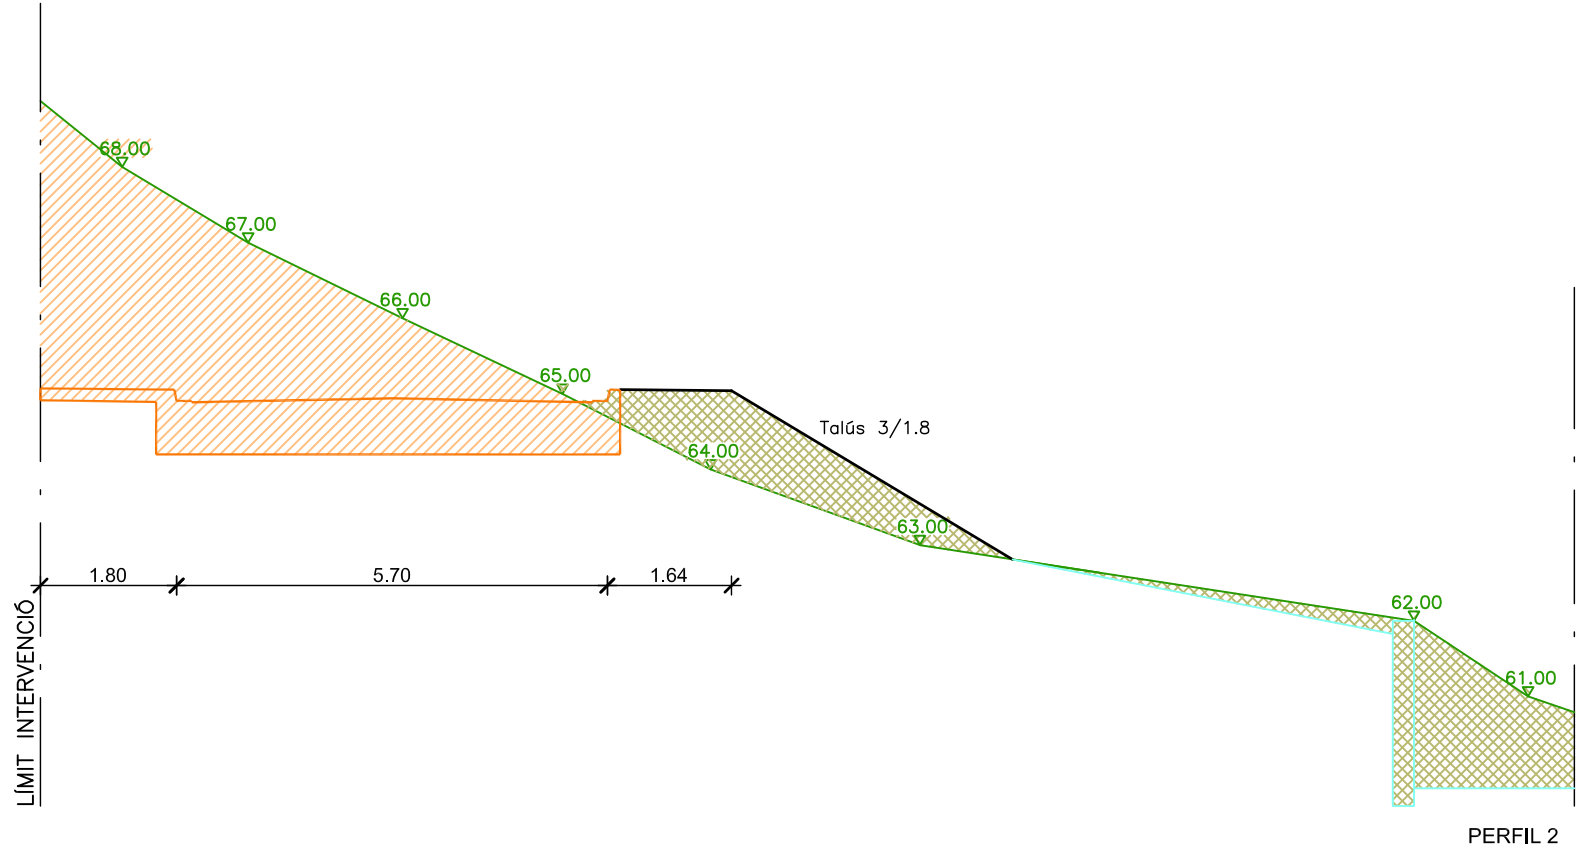

LLEENDA	
	Terraplé
	Desmunt
	Caixa de paviment de 68 cm de gruix
	Perfil natural del terreny

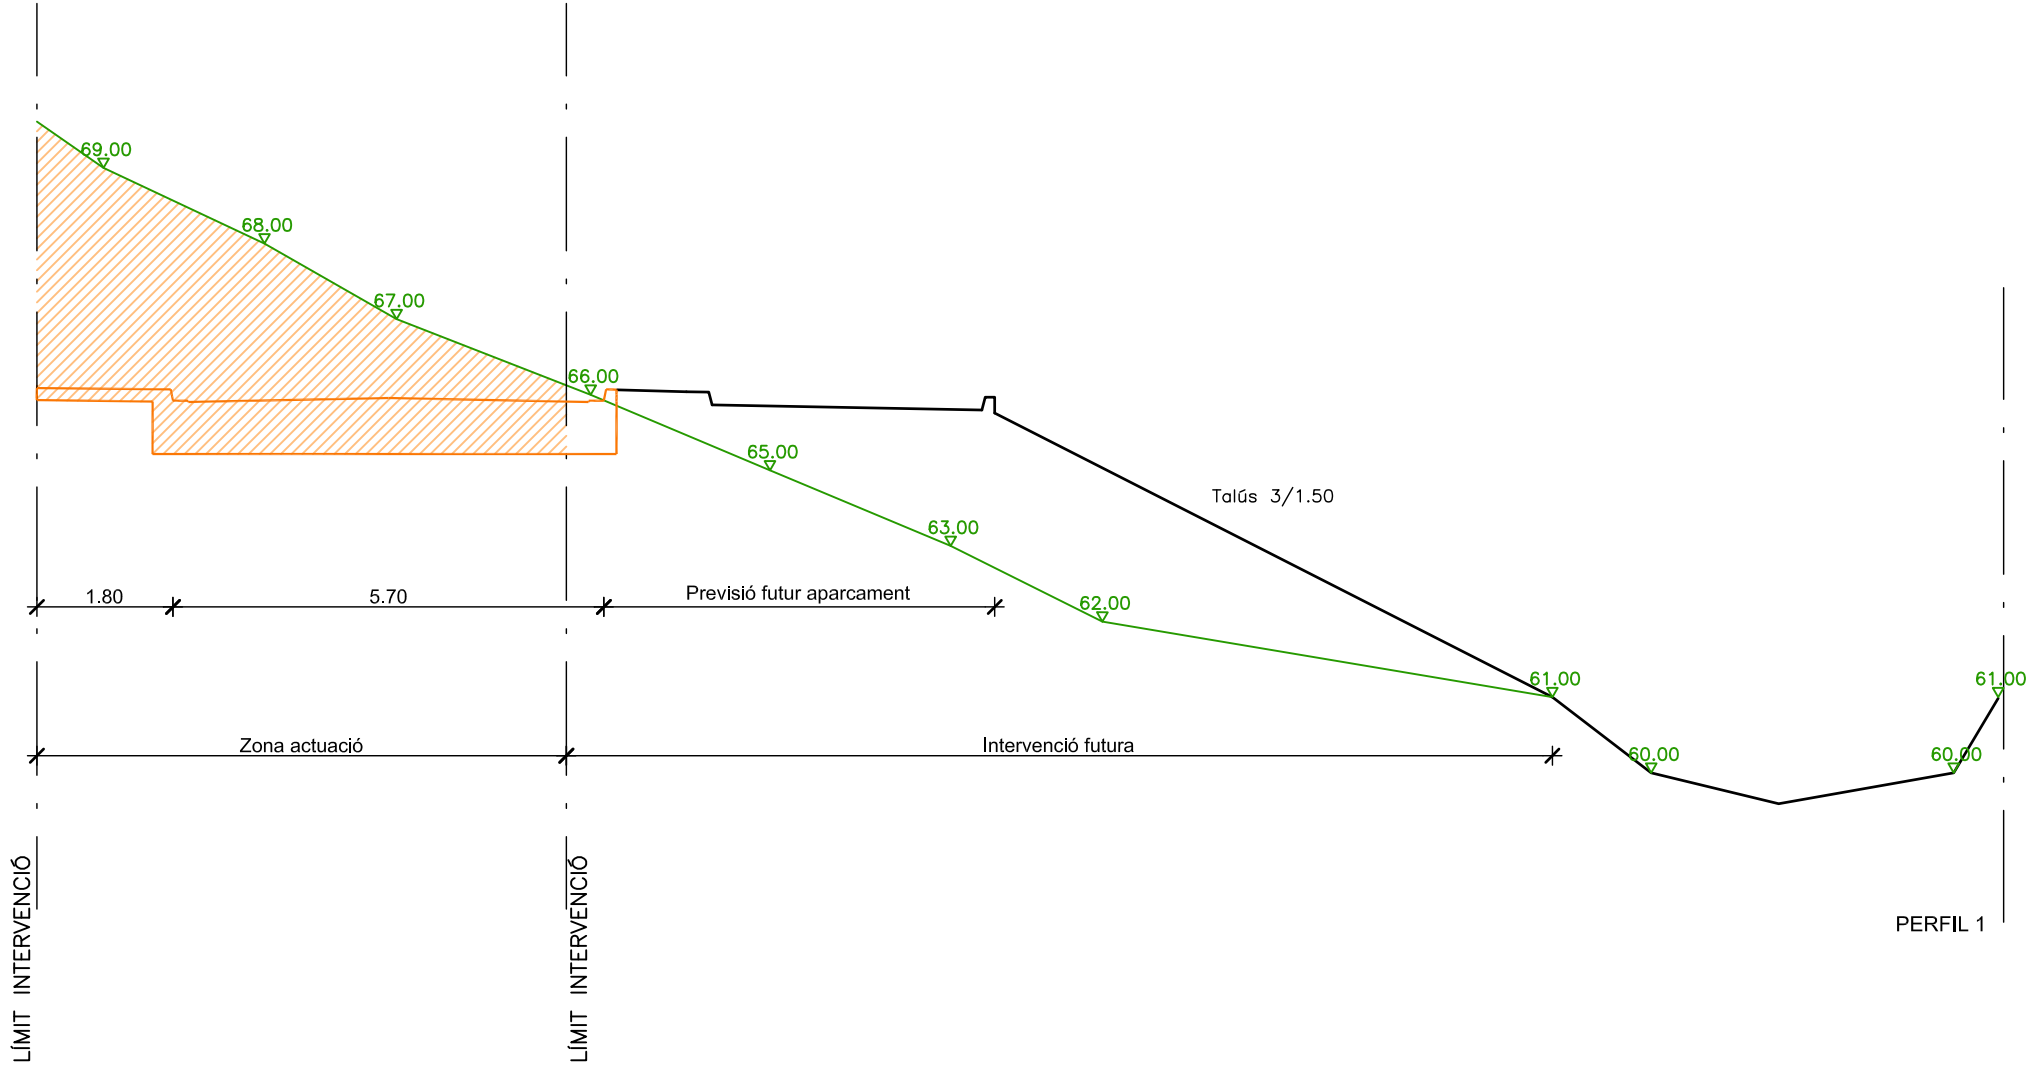


PROJECTE D'URBANITZACIÓ DEL PAU a 3.10				arquitectura i urbanisme prats, s.c.p.	
SITUACIÓ: C/ ENRIC PRAT DE LA RIBA S/N LLAFRANC - GIRONA -		PLANOL: 23 VIAL PERFILS TRANSVERSALS		LA PROPIETAT: <	

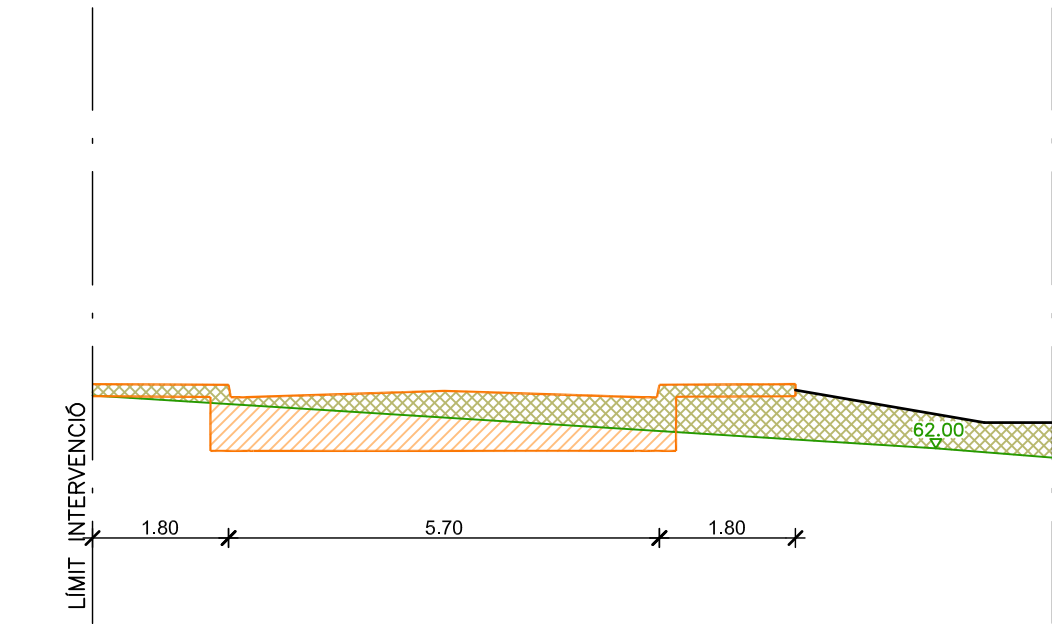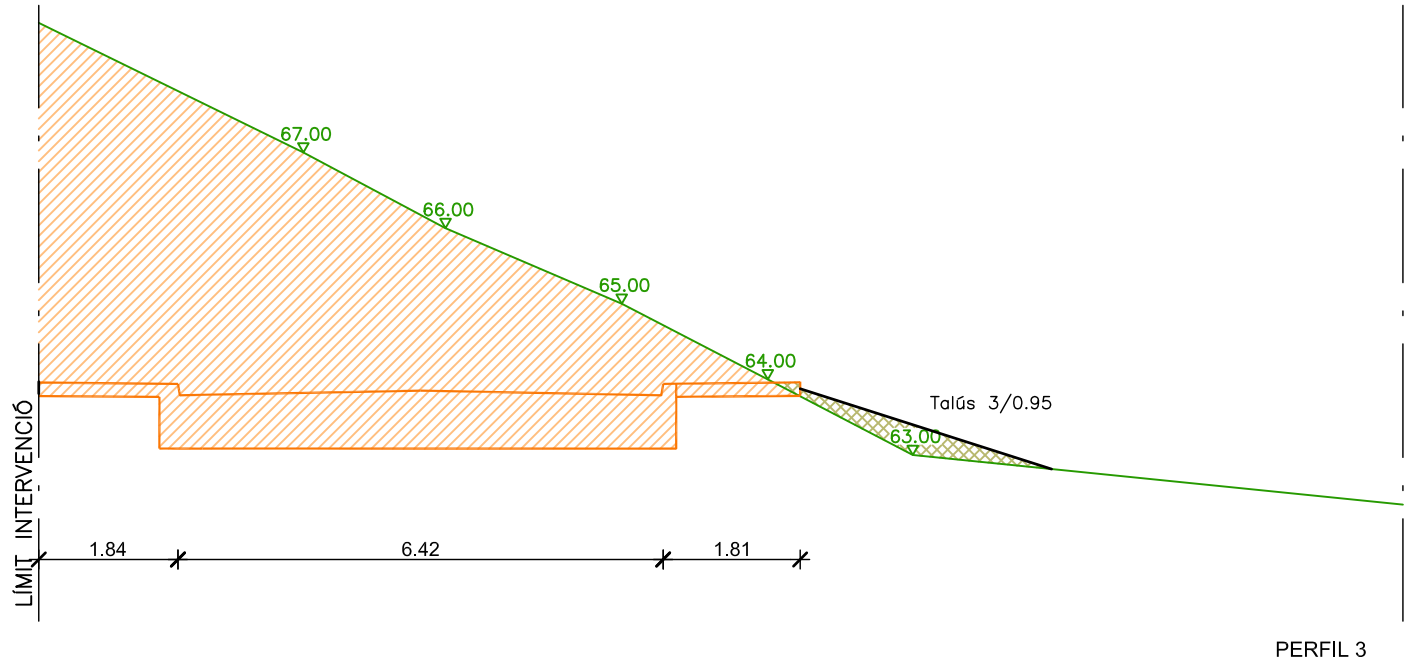


LLEGENDA	
	Terraplé
	Desmunt
	Caixa de paviment de 68 cm de gruix
	Perfil natural del terreny

PROJECTE D'URBANITZACIÓ DEL PAU a 3.10					arquitectura i urbanisme prats, s.c.p.						
SITUACIÓ: C/ ENRIC PRAT DE LA RIBA S/N LLAFRANC - GIRONA -		PLANOL: 24		VIAL PERFILS TRANSVERSALS		LA PROPIETAT: PRIME LLAFRANC BUILDING,S.L.		L'ARQUITECTE: P ^a S. Gervasio, 52, 3 ^a 2 ^a Tel. (93) 418 31 22 Mòbil 654 50 03 04 08022-Barcelona C/ Lluís Companys, 7 Tel. (972) 30 15 36 Mòbil 654 50 03 04 17200 Palafrugell (Girona)		ARQUITECTURA I URBANISME PRATS, S.C.P. REP. POR FEDERICO PRATS - ARQUITECTO -	
DATA: MOD OCTUBRE 2015		ESCALA: 1/100		DIBUIXAT: M.P.		EXPEDIENT: GI-2277 C		ES RECORDA TANT AL CONTRATISTA COM A LA PROPIETAT L'OBLIGACIÓ DE COMUNICAR AMB 10 DIAS D'ANTELACIÓ L'INICI DE LES OBRES A L'ARQUITECTE, NO PODENT COMENÇAR AQUESTA SENSE LA PRESENCIA DEL LLIBRE D'ORDRES, RESPONSABILITANTSE LA PROPIETAT DE TINDRE ELS DEGUTS PERMISOS EN REGLA, AIXÍ COM LA LEGALITZACIÓ DE POSSIBLES VARIACIONS, EL PRESENT DOCUMENT ES CÒPIA DE SU ORIGINAL DEL QUAL ES AUTORA L'ARQUITECTE FEDERIC PRATS ESTEVE D'ARQUITECTURA I URBANISME PRATS, S.C.P. QUALSEVOL REPRODUCCIÓ, TOTAL O PARCIAL, AIXÍ COM LA SEVA TRANSMISSIÓ O CESSIÓ A TERCERS, REQUERIRÀ LA PRÈVIA AUTORIZACIÓ EXPRESA DE L'AUTOR, QUEDANT PROHIBIDA QUALSEVOL MODIFICACIÓ UNILATERAL DEL MATEIX.			

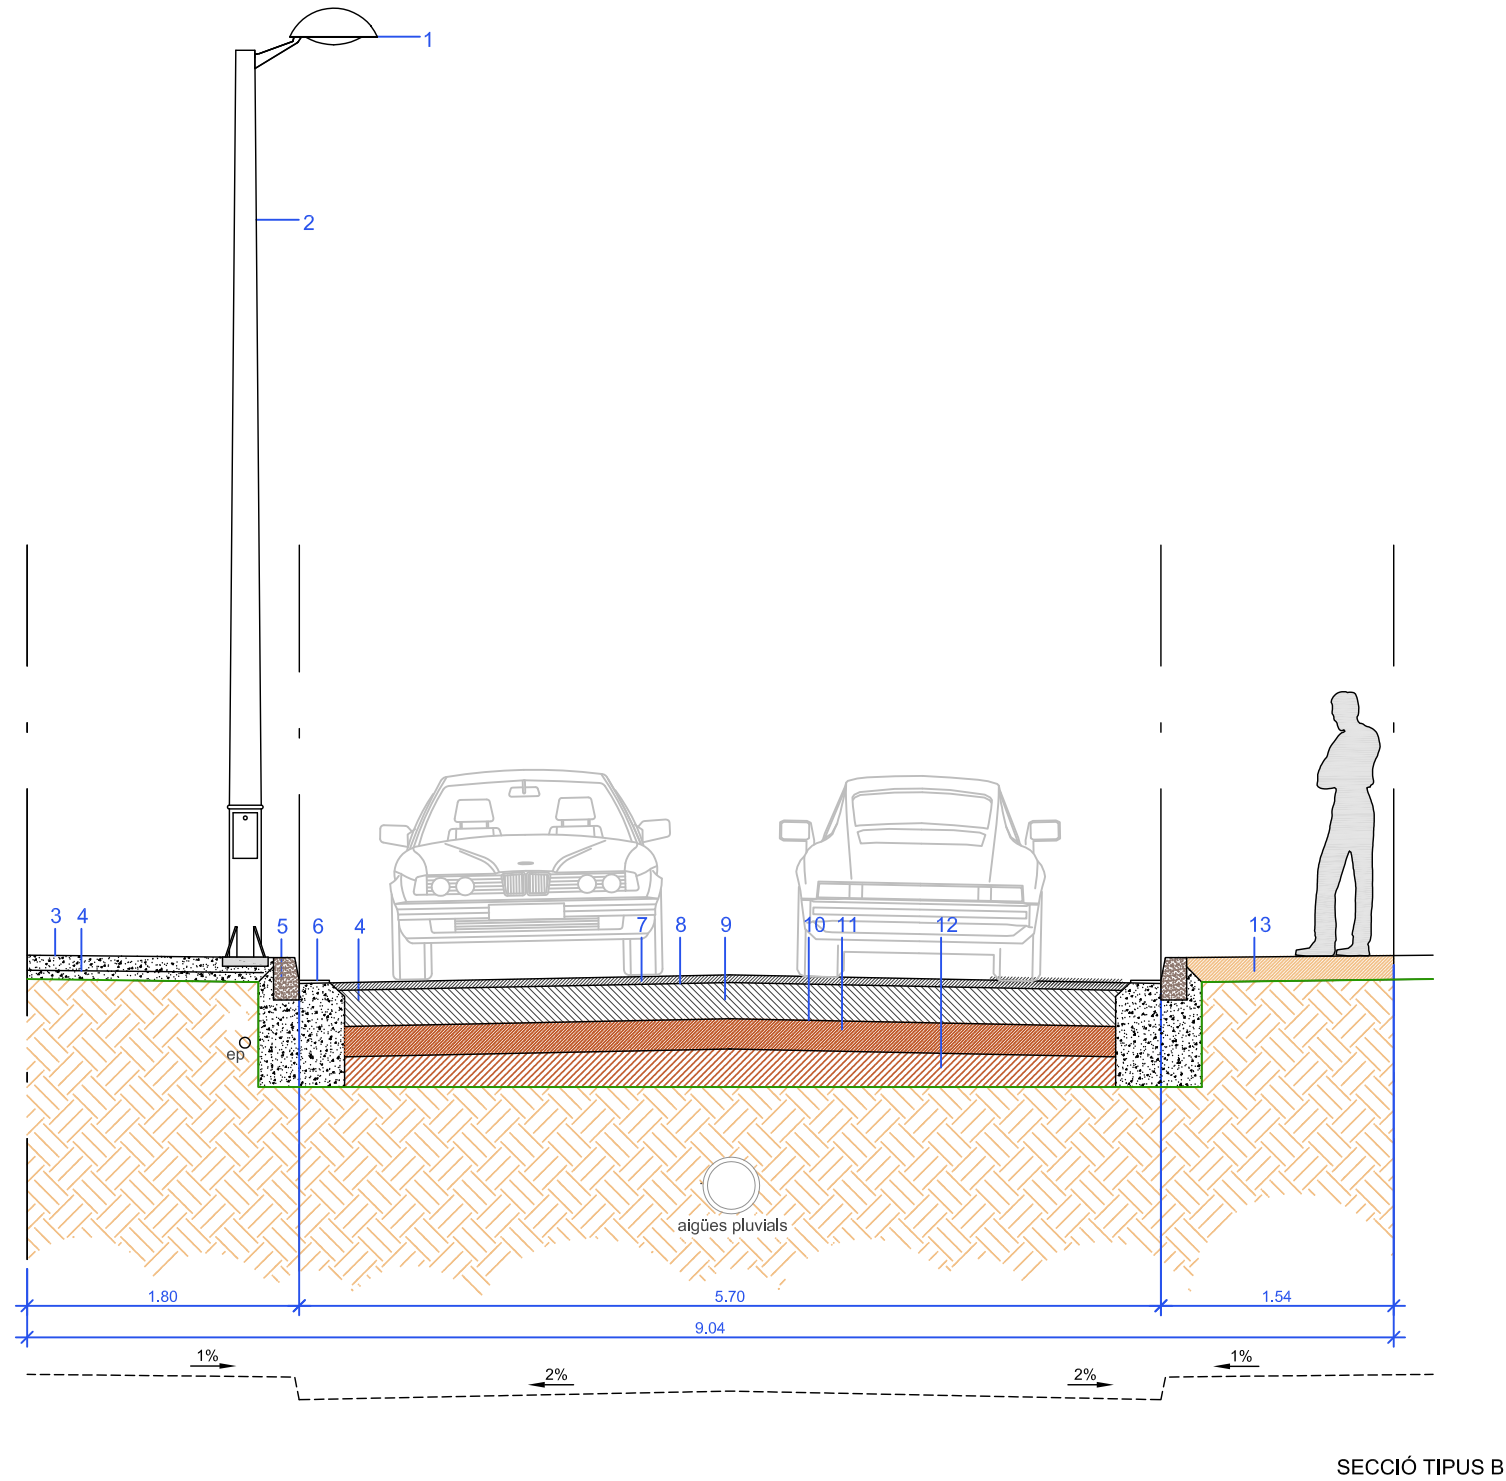

- 1.- Luminària SALVI BASIC LAT M Led
- 2.- Columna NICKOLSON 6,00 m d'alçada
- 3.- Formigó HM-20/B/20/I 20 cm amb acabat raspat tenyit amb juntes de dilatació
- 4.- Armat en forma de malla
- 5.- Vorada T-3 Formigó prefabricat 17 x 28 cm, 1m de longitud
- 6.- Rigola prefabricada 30 x 30 x 8 cm. amb acabat d'emprenta de morter ric en ciment portland blanc i sílice
- 7.- Capa d'aglomerat asfàltic: 4 cm. D-12 en capa de trànsit (Capa de rodadura d'aglomerat en calent) (Capa superior)
- 8.- Reg d'emprimació
- 9.- Capa d'aglomerat asfàltic: 24 cm. S-20 (Capa intermitja d'aglomerat en calent) (Capa inferior)
- 10.- Reg d'adherència
- 11.- Base granular TOT-Ú artificial 20 cm. gruix
- 12.- Subbase granular TOT-Ú NATURAL 20 cm. gruix
- 13.- Sauló amb compactació superior al 90 % del proctor modificat


PROJECTE: PROJECTE D'URBANITZACIÓ DEL PAU a 3.10		arquitectura i urbanisme prats, s.c.p.	
SITUACIÓ: C/ ENRIC PRAT DE LA RIBA S/N LLAFRANC - GIRONA -	PLANOL: 26	LA PROPIETAT: PRIME LLAFRANC BUILDING,S.L.	L'ARQUITECTE: ARQUITECTURA I URBANISME PRATS, S.C.P. REP. POR FEDERICO PRATS - ARQUITECTO - P ^a S. Genesio, 52, 3 ^a , 2 ^a Tel. (972) 418 31, 22 Mòbil 654 50 03 04 08022-Barcelona
	C/ Lluís Companys, 7 Tel. (972) 30 15 36 Mòbil 654 50 03 04 17200 Palsfrugell (Girona)		ES RECORDA TANT AL CONTRATISTA COM A LA PROPIETAT L'OBLIGACIÓ DE COMUNICAR AMB 10 DÍAS D'ANTELACIÓ L'INICI DE LES OBRES A L'ARQUITECTE, NO PODENT COMENÇAR AQUESTA SENSE LA PRESENCIA DEL LLIBRE D'ORDRES, RESPONSABILITANTSE LA PROPIETAT DE TINDRE ELS DEGUTS PERMISOS EN REGLA, AIXÍ COM LA LEGALITZACIÓ DE POSSIBLES VARIACIONS, EL PRESENT DOCUMENT ES CÒPIA DE SU ORIGINAL DEL QUAL ES AUTOR L'ARQUITECTE FEDERIC PRATS ESTEVE D'ARQUITECTURA I URBANISME PRATS, S.C.P. QUALSEVOL REPRODUCCIÓ, TOTAL O PARCIAL, AIXÍ COM LA SEVA TRANSMISSIÓ O CESSIÓ A TERCERS, REQUERIRÀ LA PREVIA AUTORIZACIÓ EXPRESA DE L'AUTOR, QUEDANT PROHIBIDA CUALSEVOL MODIFICACIÓ UNILATERAL DEL MATEIX.
DATA: MOD OCTUBRE 2015	ESCALA: 1/50	DIBUIXAT: M.P.	EXPEDIENT: GI-2277 C

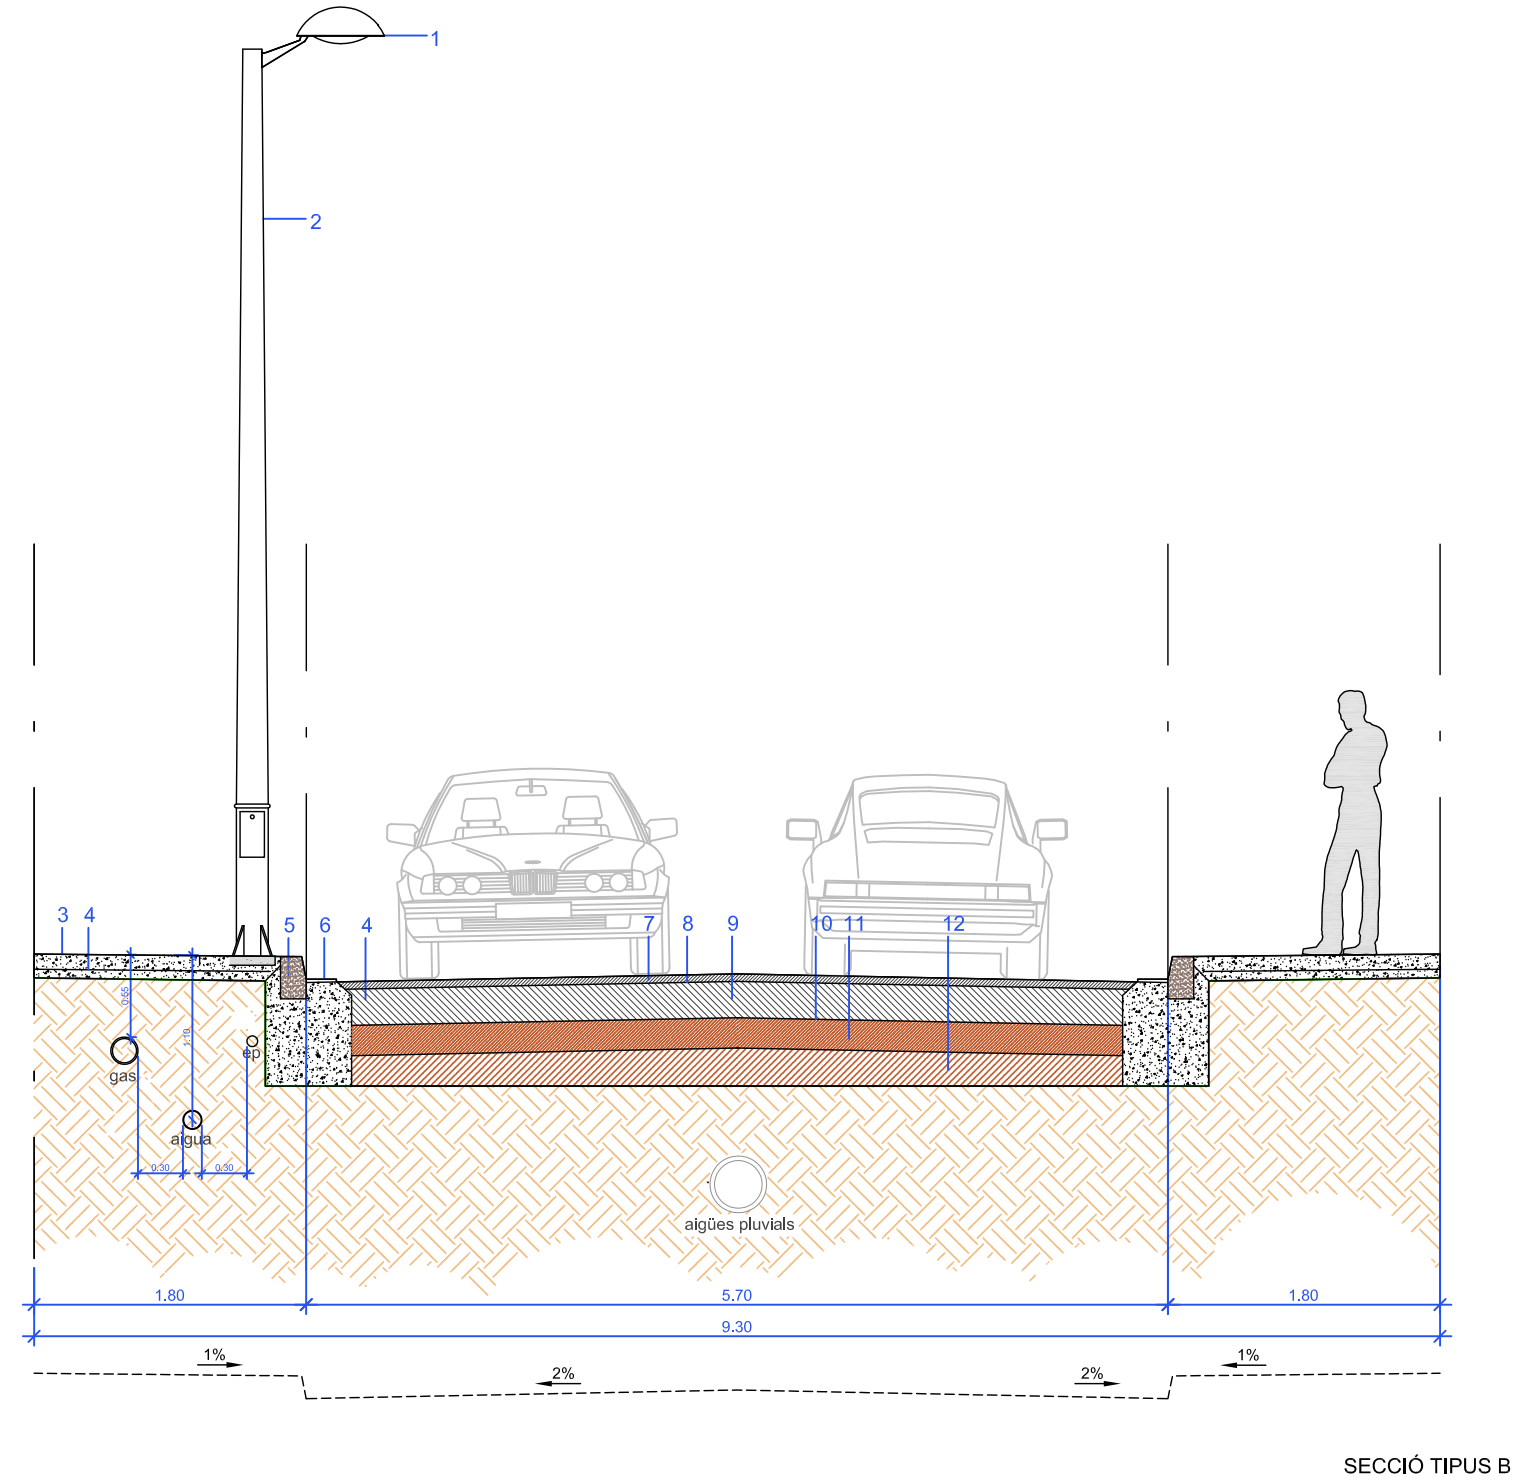


- 1.- Luminària SALVI BASIC LAT M Led
- 2.- Columna NICKOLSON 6,00 m d'alçada
- 3.- Formigó HM-20/B/20/I 20 cm amb acabat raspat tenyit amb juntes de dilatació
- 4.- Armat en forma de malla
- 5.- Vorada T-3 Formigó prefabricat 17 x 28 cm,1m de longitud
- 6.- Rigola prefabricada 30 x 30 x 8 cm, amb acabat d'emprenta de morter ric en ciment portland blanc i sílice
- 7.- Capa d'aglomerat asfàltic:4 cm. D-12 en capa de trànsit (Capa de rodadura d'aglomerat en calent) (Capa superior)
- 8.- Reg d'empresament
- 9.- Capa d'aglomerat asfàltic: 24 cm. S-20 (Capa intermitja d'aglomerat en calent) (Capa inferior)
- 10.- Reg d'adherència
- 11.- Base granular TOT-Ú artificial 20 cm. gruix
- 12.- Subbase granular TOT-Ú NATURAL 20 cm. gruix

SECCIÓ TIPUS B


PROJECTE: PROJECTE D'URBANITZACIÓ DEL PAU a 3.10				arquitectura i urbanisme prats, s.c.p.			
SITUACIÓ: C/ ENRIC PRAT DE LA RIBA S/N LLAFRANC - GIRONA -		PLANOL: 27	VIAL SECCIÓ TIPUS B		LA PROPIETAT: PRIME LLAFRANC BUILDING,S.L.	L'ARQUITECTE: P ^a S. Gervasio, 52, 3 ^a 2 ^a Tel. (93) 418 31 22 Mòbil 654 50 03 04 08022-Barcelona C/ Lluís Companys, 7 Tel. (972) 30 15 36 Mòbil 654 50 03 04 17200 Palafrugell (Girona)	ARQUITECTURA I URBANISME PRATS, S.C.P. REP. POR FEDERICO PRATS - ARQUITECTO -
DATA: MOD OCTUBRE 2015	ESCALA: 1/50	DIBUIXAT: M.P.	EXPEDIENT: GI-2277 C	ES RECORDA TANT AL CONTRATISTA COM A LA PROPIETAT L'OBLIGACIÓ DE COMUNICAR AMB 10 DÍAS D'ANTELACIÓ L'INICI DE LES OBRES A L'ARQUITECTE, NO PODENT COMENÇAR AQUESTA SENSE LA PRESENCIA DEL LLIBRE D'ORDRES, RESPONSABILITANTSE LA PROPIETAT DE TINDRE ELS DEGUTS PERMISOS EN REGLA, AIXÍ COM LA LEGALITZACIÓ DE POSSIBLES VARIACIONS, EL PRESENT DOCUMENT ES CÒPIA DE SU ORIGINAL DEL QUAL ES AUTORA L'ARQUITECTE FEDERICO PRATS ESTEVE D'ARQUITECTURA I URBANISME PRATS, S.C.P. QUALSEVOL REPRODUCCIÓ, TOTAL O PARCIAL, AIXÍ COM LA SEVA TRANSMISSIÓ O CESSIO A TERCERS, REQUERIRÀ LA PREVIA AUTORIZACIÓ EXPRESA DE L'AUTOR, QUEDANT PROHIBIDA QUALSEVOL MODIFICACIÓ UNILATERAL DEL MATEIX.			

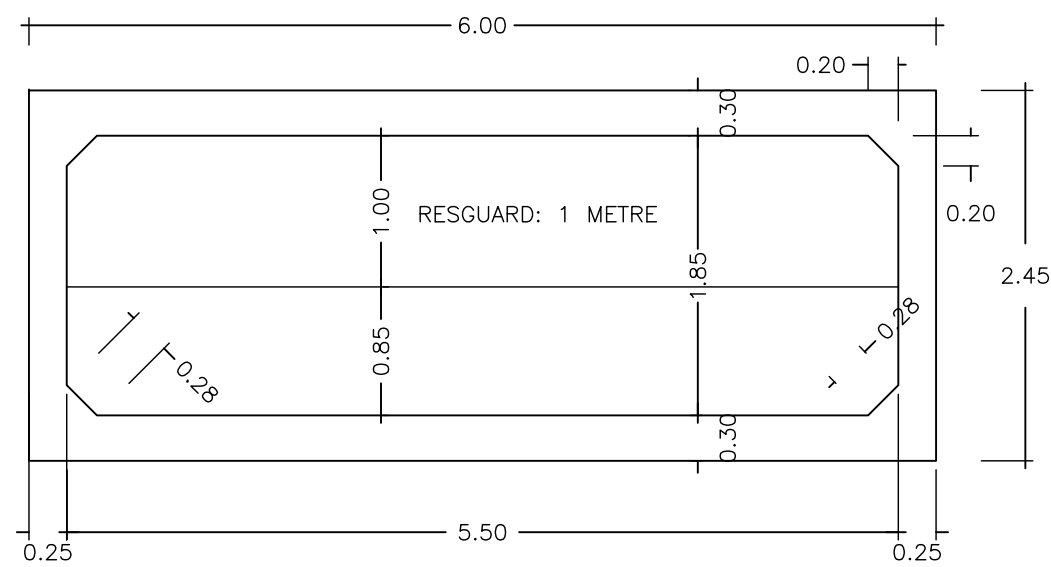

SECCIÓ TRANSVERSAL MARC. E: 1/50

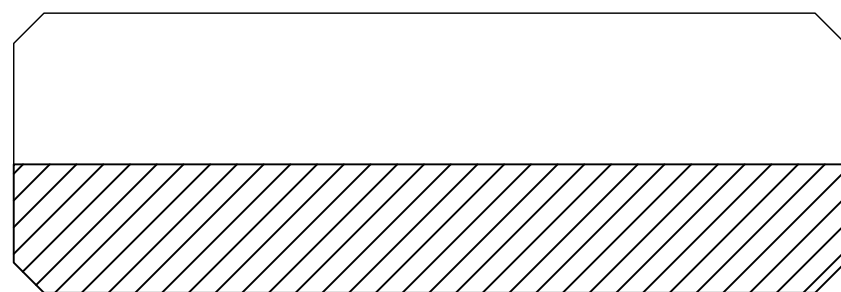


SUPERFÍCIE MOLLADA: 4,635 m2

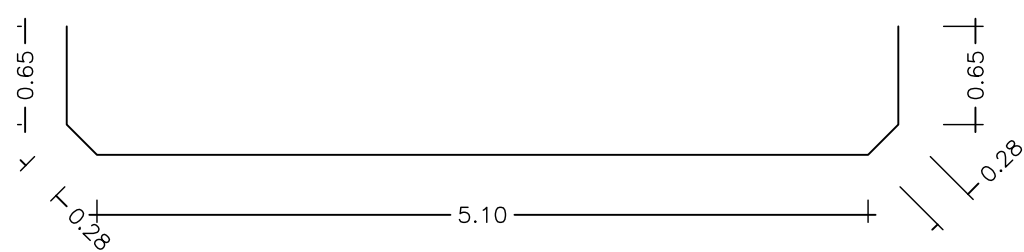


PERÍMETRE MOLLAT: 6,966 m.

$$\text{RADI HIDRÀULIC: } \frac{\text{SUPERFÍCIE MOLLADA}}{\text{PERÍMETRE MOLLAT}} = \frac{4,635 \text{ m}^2}{6,966 \text{ m.}} = 0,6654 \text{ m.}$$


SECCIÓ CANALITZACIÓ ADOPTADA: RESGUARD, 1 m E:1/50

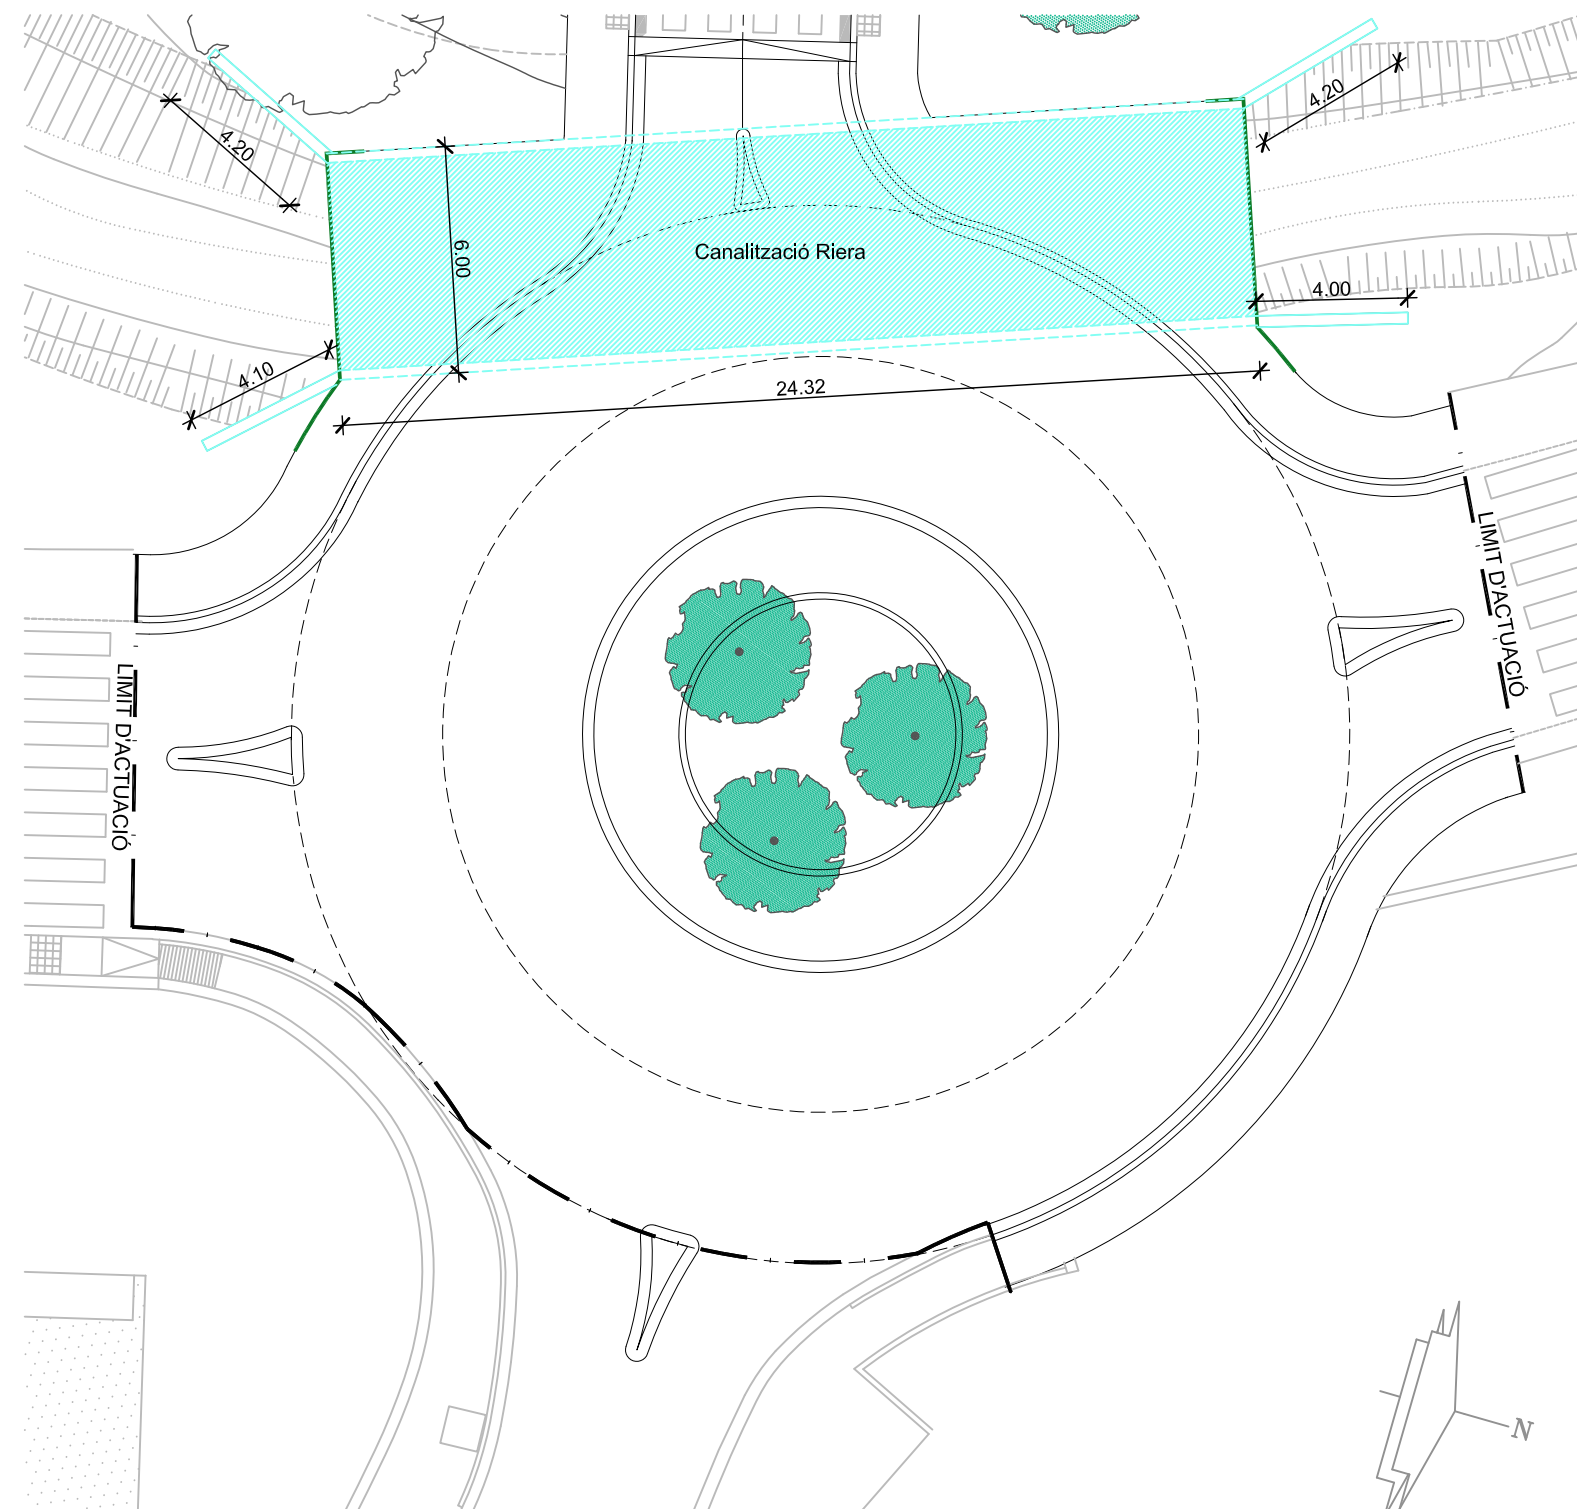

PLANTA CANALITZACIÓ E/ 1:200

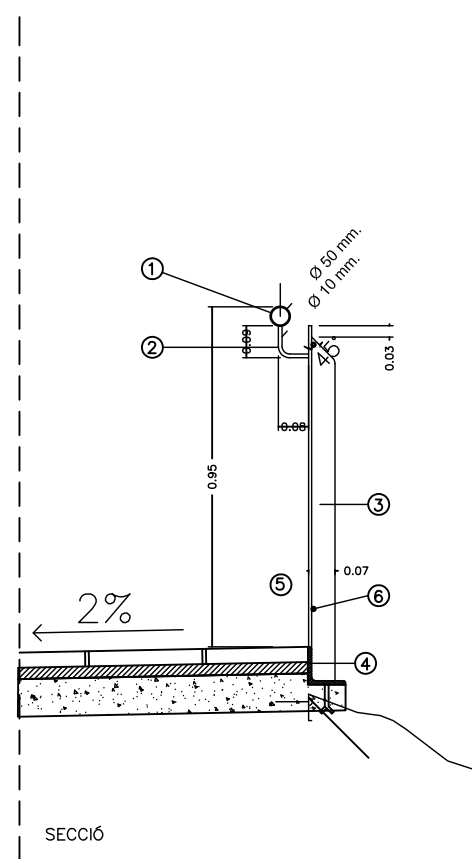

SECCI6

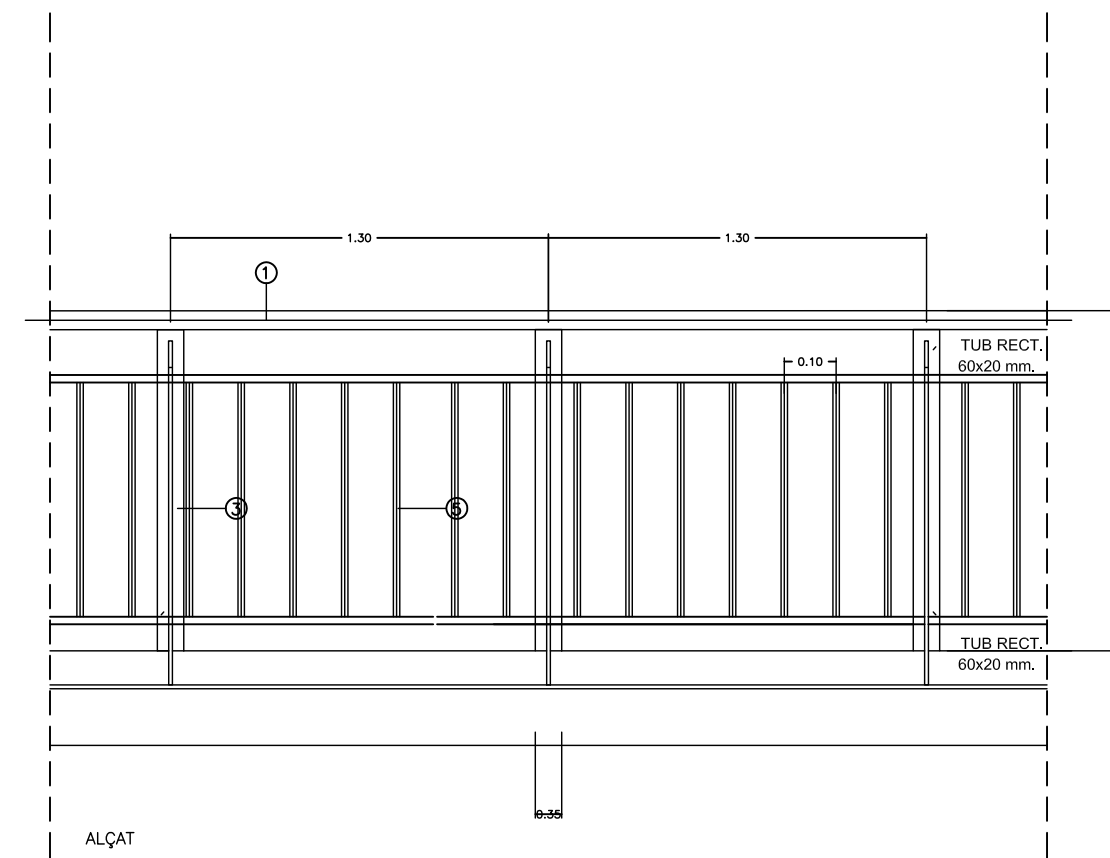

BARANA TIPUS. E/ 1:20


TOTS ELS ELEMENTS METÀL·LICS
ANIRAN PINTATS A L'OXIRON NEGRE

LLEENDA


-  Cana litatzió riera
-  Barana típo

- 1 Tub d'acer conformat barana Ø 50 mm.
- 2 Colze d'acer calibrat D: 10 mm.
- 3 Perfil "T", 70.8.
- 4 Perfil normal d'acer laminat "L" (100-10)
- 5 Tub d'acer calibrat quadrat 10 mm.


[illegible]

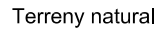

PROJECTE:					
PROJECTE D'URBANITZACIÓ DEL PAU a 3.10					
SITUACIÓ:		PLANOL:			
C/ ENRIC PRAT DE LA RIBA S/N LLAFRANC - GIRONA -		MUR DE 29 CONTENCIÓ A			
DATA:	ESCALA:	DIBUIXAT:	EXPEDIENT:		
MOD OCTUBRE 2015	VARIAS	M.P.	GI-2277 C		
arquitectura i urbanisme prats, s.c.p.			ARQUITECTURA I URBANISME PRATS, S.C.P. REP. POR FEDERICO PRATS - ARQUITECTO - Pº S. Cervasio, 52, 3ª, 2ª Tel. (93) 418 31 22 Móvil 654 50 03 04 08022-Barcelona C/ Lluís Companys, 7 Tel. (972) 30 15 36 Móvil 654 50 03 04 17200 Palafrugell (Girona)		




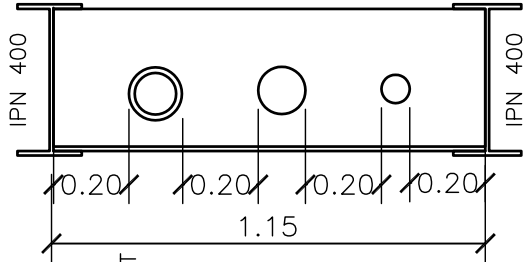


H: FORMIGÓ H-50 kp/cm2/ (5 N/mm2)

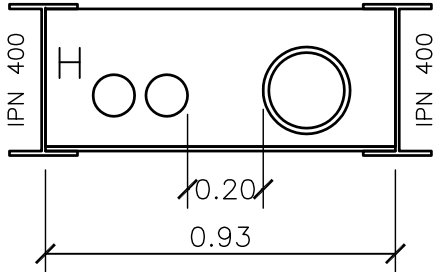


H: FORMIGÓ H-50 kp/cm2/ (5 N/mm2)


PROJECTE: PROJECTE D'URBANITZACIÓ DEL PAU a 3.10		arquitectura i urbanisme prats, s.c.p.	
SITUACIÓ: C/ ENRIC PRAT DE LA RIBA S/N LLAFRANC - GIRONA -	PLANOL:	LA PROPIETAT:	L'ARQUITECTE:
	30 CANALITZACIÓ RIERA	PRIME LLAFRANC BUILDING,S.L.	ARQUITECTURA I URBANISME PRATS, S.C.P. REP. POR FEDERICO PRATS - ARQUITECTO - Pº S. Genesio, 52, 3º, 2º Tel. (93) 418 31 22 Mòvil 654 50 03 04 08022-Barcelona C/ Lluís Companys, 7 Tel. (972) 30 15 36 Mòvil 654 50 03 04 17200 Palafrugell (Girona)
DATA: MOD OCTUBRE 2015	ESCALA: 1/20	DIBUIXAT: M.P.	EXPEDIENT: GI-2277 C
ES RECORDA TANT AL CONTRATISTA COM A LA PROPIETAT L'OBLIGACIÓ DE COMUNICAR AMB 10 DÍAS D'ANTELACIÓ L'INICI DE LES OBRES A L'ARQUITECTE, NO PODENT COMENÇAR AQUESTA SENSE LA PRESENCIA DEL LLIBRE D'ORDRES, RESPONSABILITZANTSE LA PROPIETAT DE TINDRE ELS DEGUTS PERMISOS EN REGLA, AIXÍ COM LA LEGALITZACIÓ DE POSSIBLES VARIACIONS, EL PRESENT DOCUMENT ES CÒPIA DE SU ORIGINAL DEL QUAL ES AUTOL'ARQUITECTE FEDERIC PRATS ESTEVE D'ARQUITECTURA I URBANISME PRATS, S.C.P. QUALSEVOL REPRODUCCIÓ, TOTAL O PARCIAL, AIXÍ COM LA SEVA TRANSMISSIÓ O CESSIÓ A TERCERS, REQUERIRÀ LA PRÈVIA AUTORIZACIÓ EXPRESA DE L'AUTOR, QUEDANT PROHIBIDA CUALSEVOL MODIFICACIÓ UNILATERAL DEL MATEIX.			

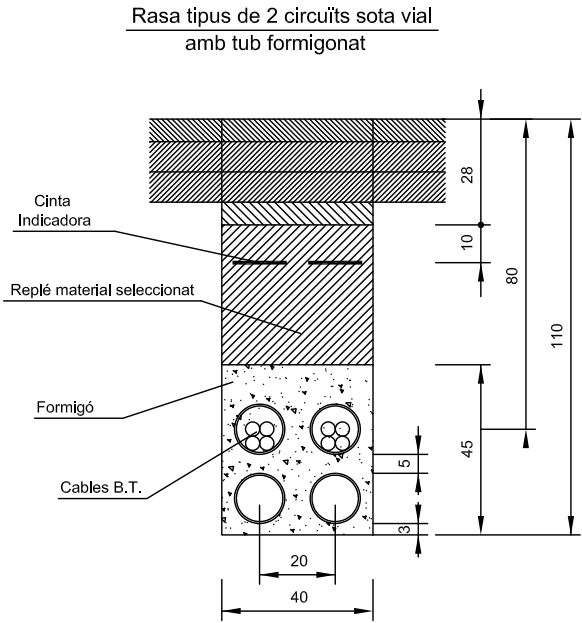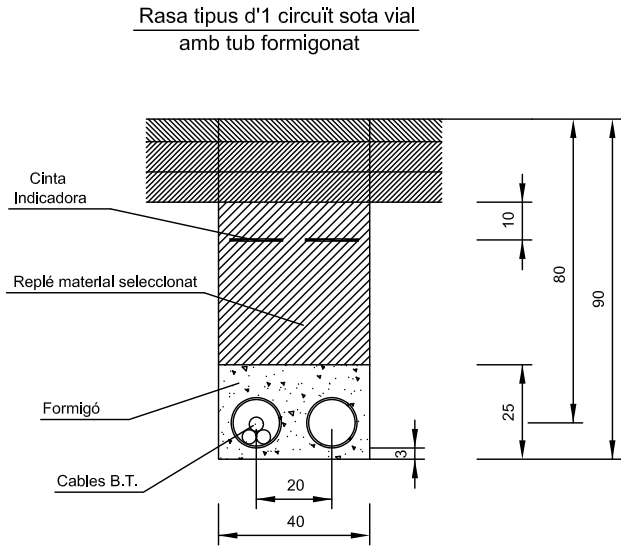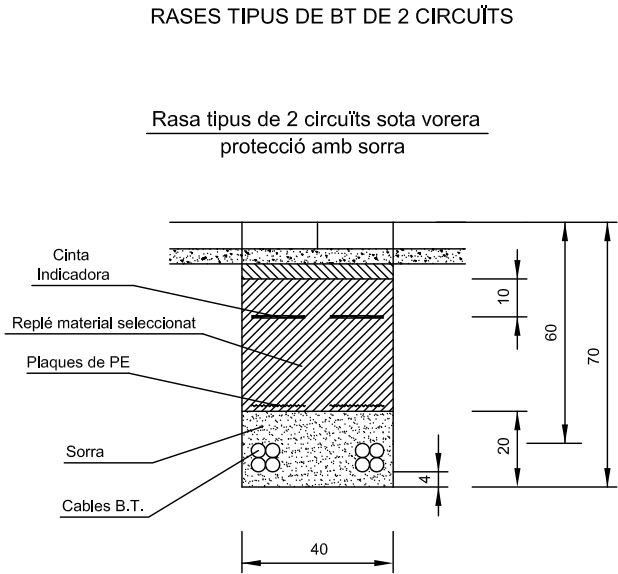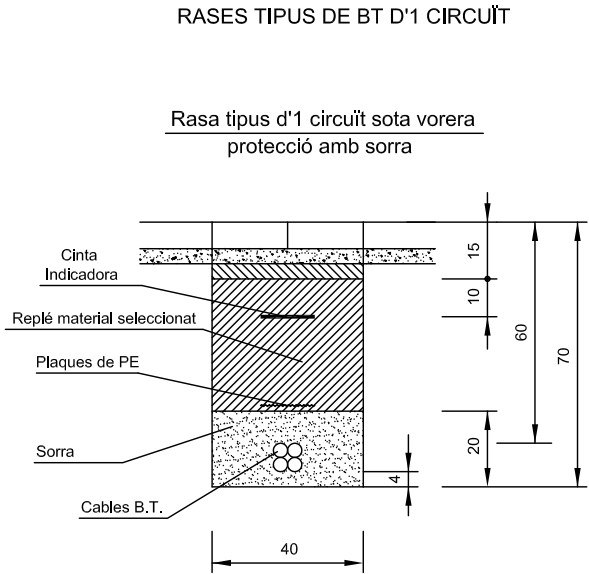


PROJECTE: PROJECTE D'URBANITZACIÓ DEL PAU a 3.10				arquitectura i urbanisme prats, s.c.p.	
SITUACIÓ: C/ ENRIC PRAT DE LA RIBA S/N LLAFRANC - GIRONA -		PLANOL: 31	DETALLS XARXA ELÈCTRICA		LA PROPIETAT: <

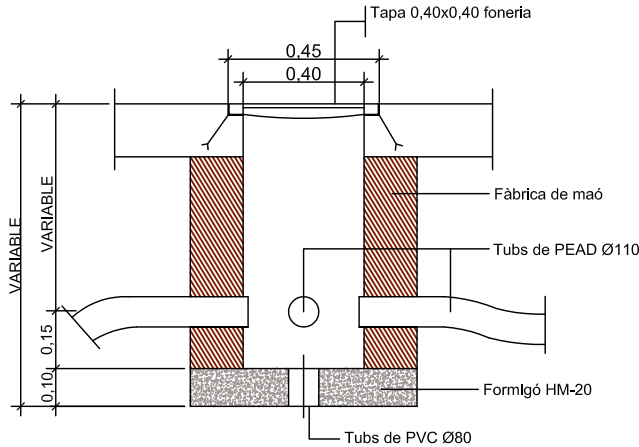


Pericó de registre

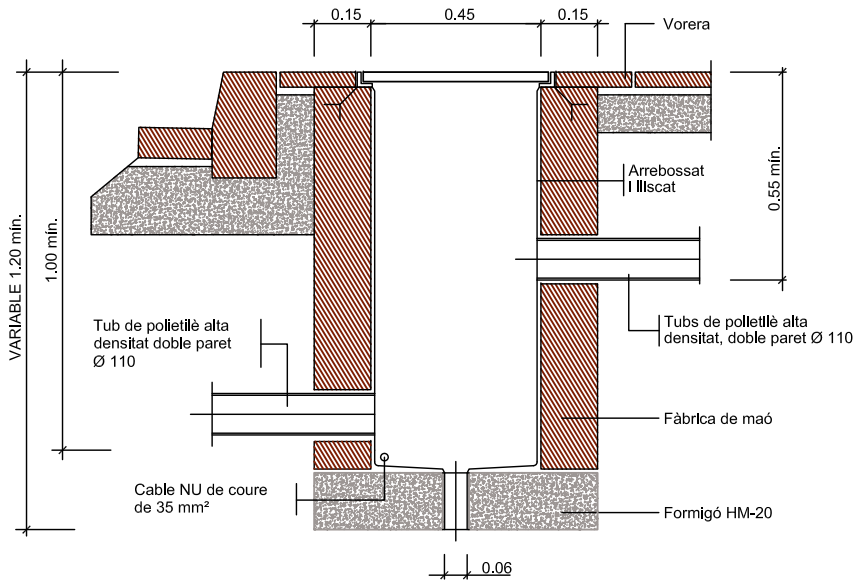

Arqueta tipus i tapa

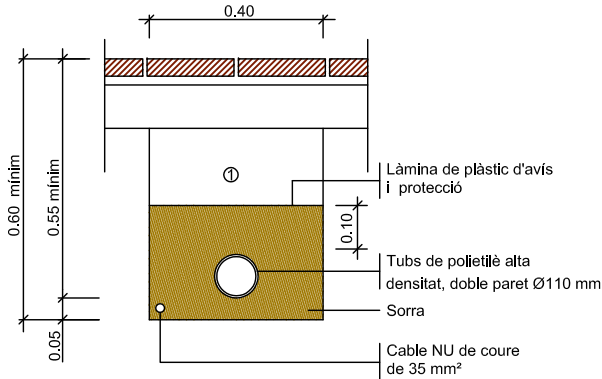


Rasa tipus per a entubar cables a zona de voreres

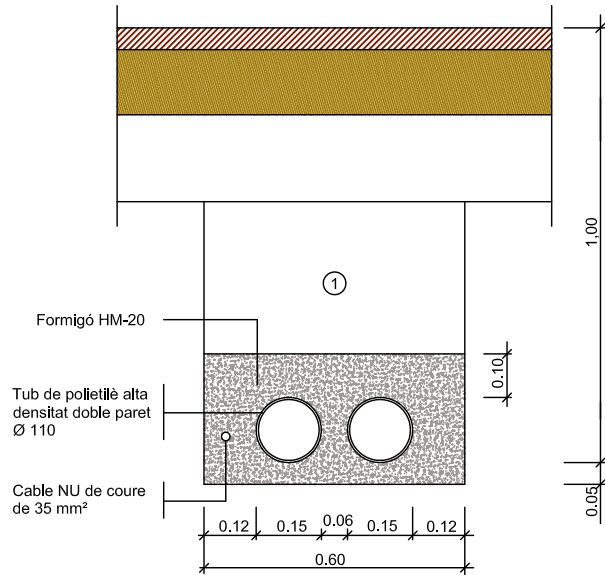

① Replè de les rases amb material purgat sense pedres superiors a Ø 8cm. i compactat al 95%
NOTA: Es col·locarà un nombre de tubs igual al de circuits més un de reserva.

Rasa tipus per a entubar cables a zona de vials

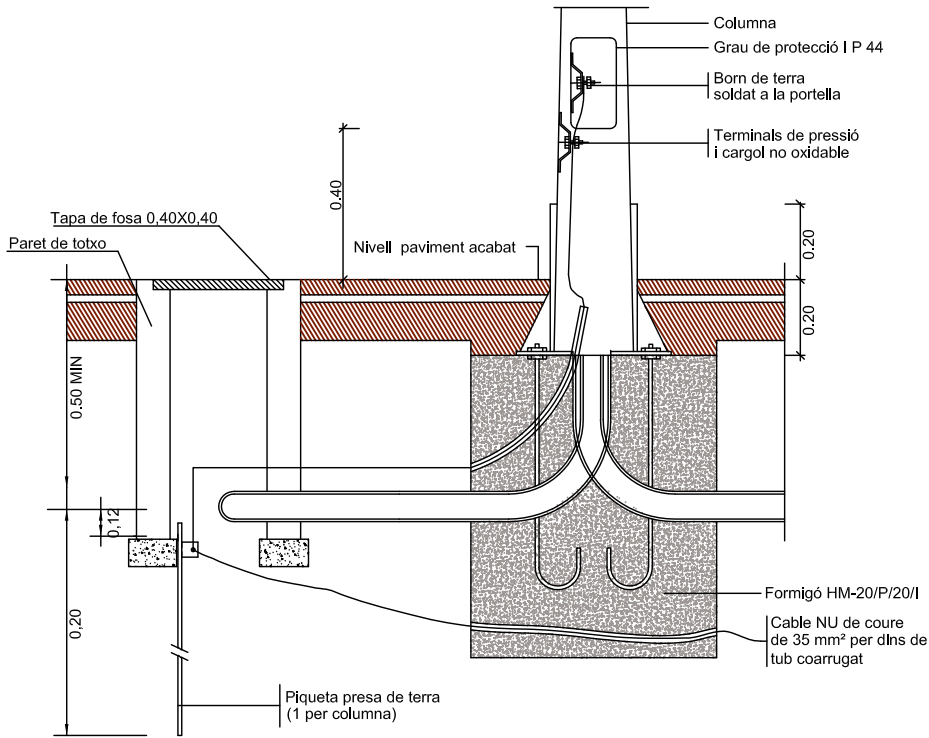

PROJECTE:

PROJECTE D'URBANITZACIÓ DEL PAU a 3.10

SITUACIÓ:

C/ ENRIC PRAT DE LA RIBA S/N
LLAFRANC - GIRONA -

PLANOL:

32 DETALLS
ENLLUMENAT PÚBLIC

LA PROPIETAT:

PRIME LLAFRANC BUILDING,S.L.

L'ARQUITECTE:

ARQUITECTURA I URBANISME
PRATS, S.C.P.
REP. POR FEDERICO PRATS
- ARQUITECTO -

Pº S. Genesio, 52, 3º, 2º
Tel. (93) 418 31 22
Mòvil 654 50 03 04
08022-Barcelona

C/ Lluís Companys, 7
Tel. (972) 30 15 36
Mòvil 654 50 03 04
17200 - Palafrugell (Girona)

DATA:

MOD OCTUBRE 2015

ESCALA:

1/20


DIBUIXAT:

M.P.


EXPEDIENT:

GI-2277 C


ES RECORDA TANT AL CONTRATISTA COM A LA PROPIETAT L'OBLIGACIÓ DE COMUNICAR AMB 10 DIAS D'ANTELACIÓ L'INICI DE LES OBRES A L'ARQUITECTE, NO PODENT COMENÇAR AQUESTA SENSE LA PRESENCIA DEL LLIBRE D'ORDRES, RESPONSABILITZANTSE LA PROPIETAT DE TINDRE ELS DEGUTS PERMISOS EN REGLA, AXI COM LA LEGALITZACIÓ DE POSIBLES VARIACIONS, EL PRESENT DOCUMENT ES CÒPIA DE SU ORIGINAL DEL QUAL ES AUTOR L'ARQUITECTE FEDERIC PRATS ESTEVE D'ARQUITECTURA I URBANISME PRATS, S.C.P. QUALSEVOL REPRODUCCIÓ, TOTAL O PARCIAL, AXI COM LA SEVA TRANSMISSIÓ O CESSIÓ A TERCERS, REQUERIRÀ LA PREVIA AUTORIZACIÓ EXPRESA DE L'AUTOR, QUEDANT PROHIBIDA CUALSEVOL MODIFICACIÓ UNILATERAL DEL MATEIX.

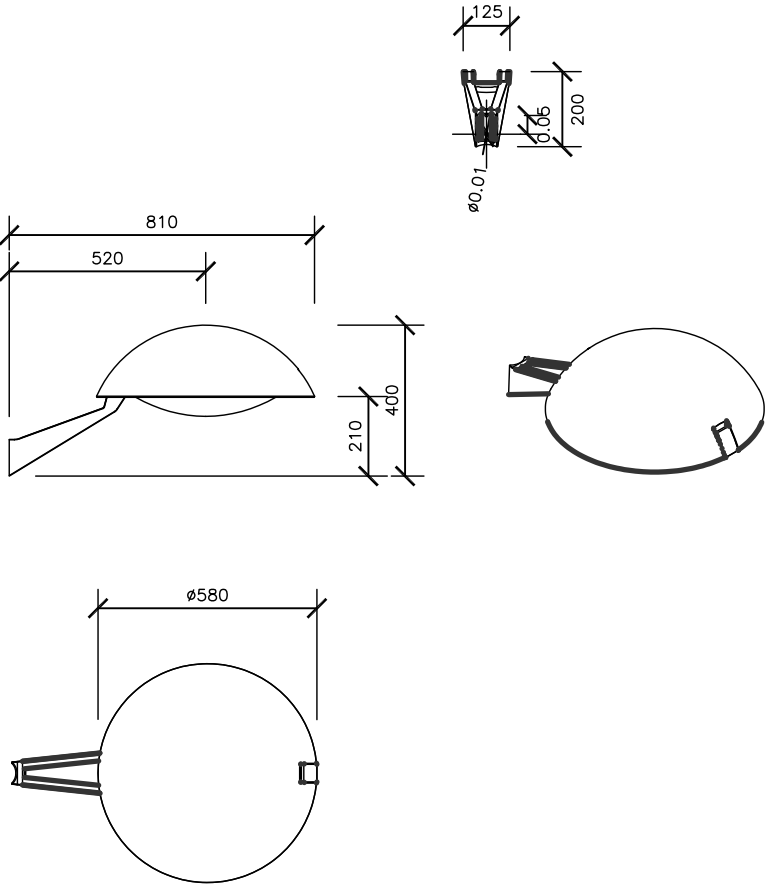

Detalls Il·luminària SALVI Bàsic LAT M de LED

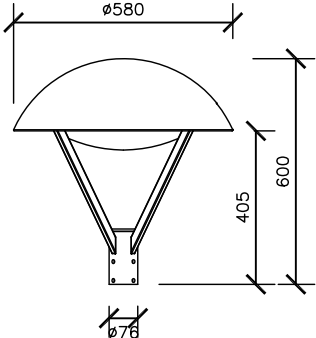

Detalls Il·luminària SALVI Bàsic TOP de LED

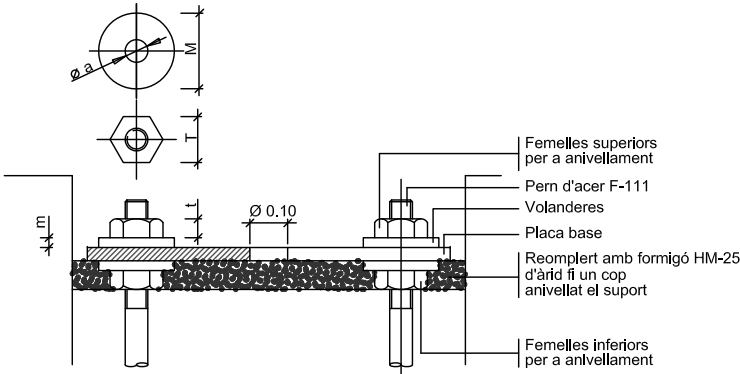


Detall ancoratges de les columnes i bàculs


ALÇÀRIA		4.00	4.50	5.00	6.00	7.00	8.00	9.00	10.00	11.00	12.00
FEMELLES	T t	24 13	24 13	24 13	27 15	36 19	36 19	36 19	41 22	41 22	41 22
VOLANDERES	M m Ø a	55 4 M 16	55 4 M 16	55 4 M 16	55 4 M 18	60 5 M 24	60 5 M 24	60 5 M 24	60 8 M 27	60 8 M 27	60 8 M 27

NOTA: Totes les dimensions són en mil·límetres excepte els dimensionats de les alçàries i cimentacions que són en metres.


Detalls fonaments i ancoratges de columna i bàculs

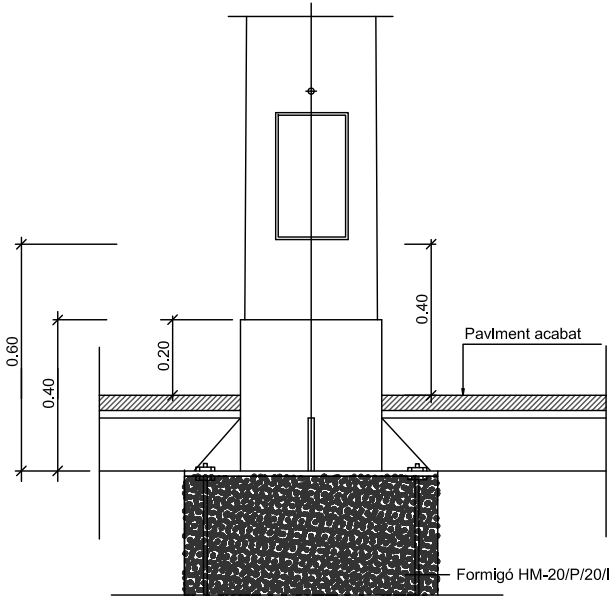

Columna i plaques base

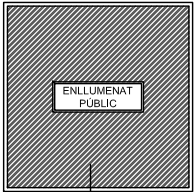

Tapa de foneria Ø 500x500x4 marc PNL Ø 120x120

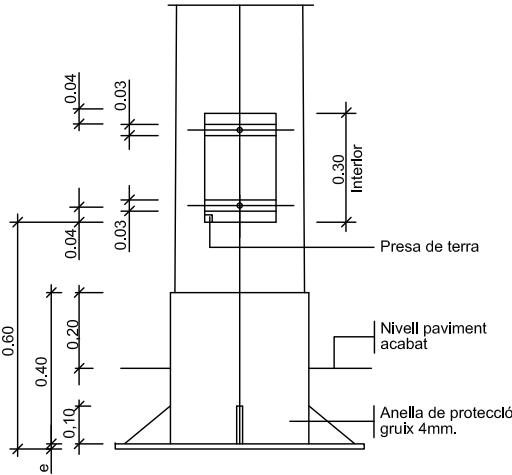

Columna i plaques base

Detall columna i empotrament en paviment

PROJECTE D'URBANITZACIÓ DEL PAU a 3.10

SITUACIÓ:
C/ ENRIC PRAT DE LA RIBA S/N
LLAFRANC - GIRONA -

PLANOL:
33
DETALLS
ENLLUMENAT PÚBLIC

arquitectura i urbanisme prats, s.c.p.

LA PROPIETAT:

PRIME LLAFRANC BUILDING,S.L.

L'ARQUITECTE:

ARQUITECTURA I URBANISME
PRATS, S.C.P.
REP. POR FEDERICO PRATS
- ARQUITECTO -

P^a S. Genesio, 52, 3^a, 2^a
Tel. (93) 418 31 22
Mòvil 654 50 03 04
08022-Barcelona

C/ Lluís Companys, 7
Tel. (972) 30 15 36
Mòvil 654 50 03 04
17200 Palafrugell (Girona)

ES RECORDA TANT AL CONTRATISTA COM A LA PROPIETAT L'OBLIGACIÓ DE COMUNICAR AMB 10 DÍAS D'ANTELACIÓ L'INICI DE LES OBRES A L'ARQUITECTE, NO PODENT COMENÇAR AQUESTA SENSE LA PRESENCIA DEL LLIBRE D'ORDRES, RESPONSABILITZANTSE LA PROPIEDAT DE TINDRE ELS DEGUTS PERMISOS EN REGLA, AIXÍ COM LA LEGALITZACIÓ DE POSSIBLES VARIACIONS, EL PRESENT DOCUMENT ES CÒPIA DE SU ORIGINAL DEL QUAL ES AUTORA L'ARQUITECTE FEDERIC PRATS ESTEVE D'ARQUITECTURA I URBANISME PRATS, S.C.P. QUALSEVOL REPRODUCCIÓ, TOTAL O PARCIAL, AIXÍ COM LA SEVA TRANSMISSIÓ O CESSIÓ A TERCERS, REQUERIRÀ LA PRÈVIA AUTORIZACIÓ EXPRESA DE L'AUTOR, QUEDANT PROHIBIDA QUALSEVOL MODIFICACIÓ UNILATERAL DEL MATEIX.

EXPEDIENT:

GI-2277 C

DIBUIXAT:

M.P.

ESCALA:

1/20

DATA:

MOD OCTUBRE 2015





MESURES	TRONETES		
	TIPUS -I-	TIPUS -II-	TIPUS -III-
A	0.70	0.90	1.20
B	0.56	0.56	0.56
C	0.85	0.85	0.85
D	1.09	1.09	1.09
TUB Ø MIN.	60	125	350
TUB Ø MAX.	100	300	—

NOTES:

Per la utilització de vàlvules de comporta amb o sense pletines, cal tenir en compte el Ø del volant i l'alçada d'aquest des de l'eix de la canonada.

Per la utilització de vàlvules de ventosa cal tenir en compte la distància entre pletines, doncs poden ser dobles o senzilles.

La vàlvula de papallona només pot anar a la troneta tipus III.

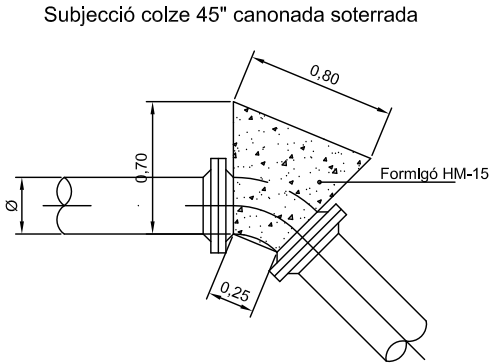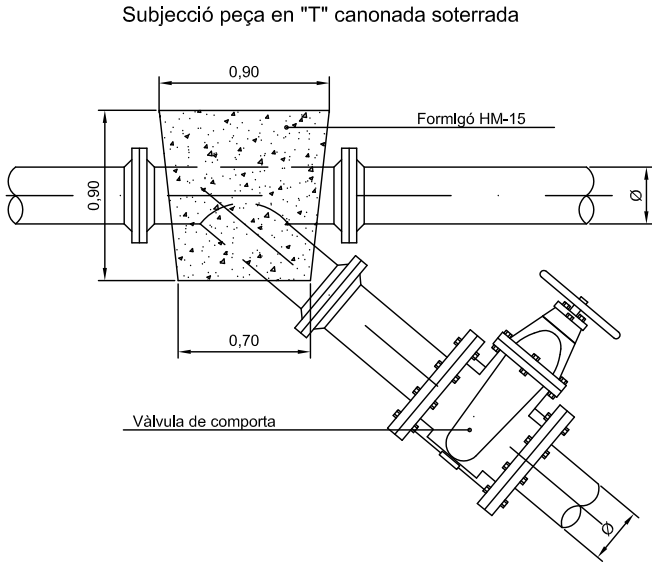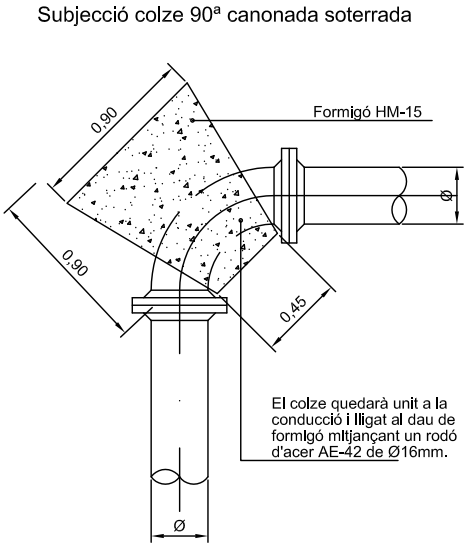
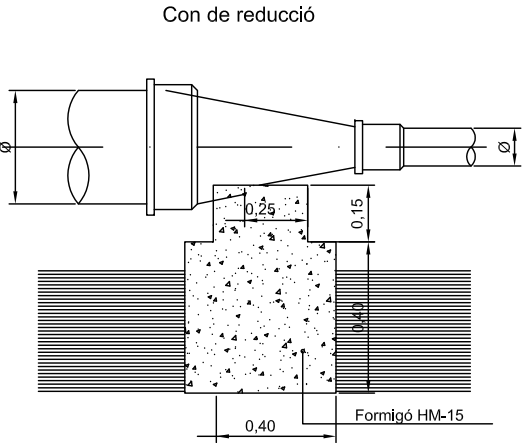


QUADRE PER DETERMINAR EIS VOLUMS DE FORMIGÓ PER 1 Kg/cm

DIÀMETRE en mm.	EMPENTA EN m³ DE FORMIGÓ			
	Extrems, T, Y	Corbes 90°	Corbes 45°	Corbes 22° 30'
125	0,40	0,57	0,31	0,14
200	0,61	0,87	0,47	0,24

Per diferents pressions, multiplicar els m³ de formigó per la pressió en atmosferes que es desitja.

NOTA: TOTES LES PECES ESPECIALS, COLZES ADAPTADORS, DERIVACIONS, COLLARINS DE PRESSA, HAURAN DE SER DE FOSA DÚCTIL I AMB RECOBRIMENT AMB PINTURES "EPOXI" I AMB JUNTES ELASTOMÉRIQUES.

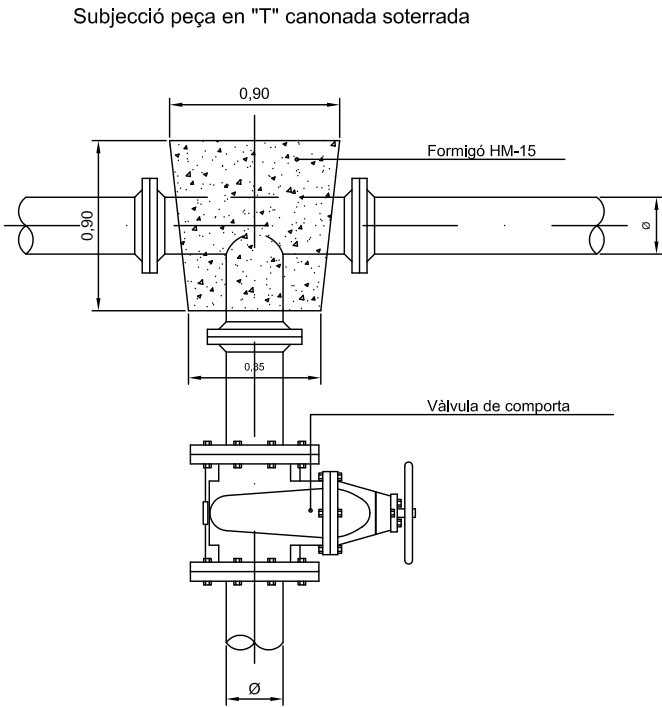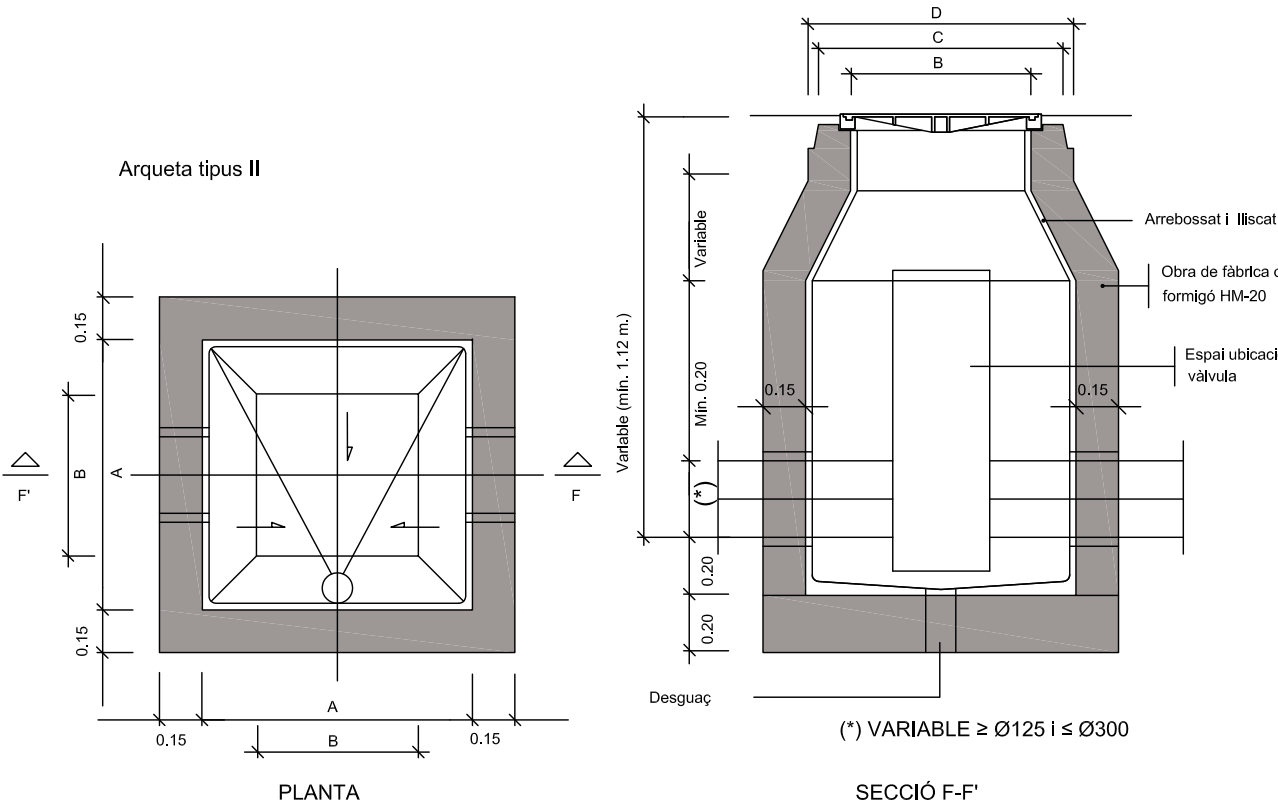

arquitectura i urbanisme prats, s.c.p.

LA PROPIETAT: PRIME LLAFRANC BUILDING,S.L.

PLANOL: 34 DETALLS AIGUA POTABLE

EXPEDIENT: GI-2277 C

DIBUIXAT: M.P.


SITUACIÓ: C/ ENRIC PRAT DE LA RIBA S/N LLAFRANC - GIRONA -

ESCALA: VARIAS

DATA: MOD OCTUBRE 2015


L'ARQUITECTE: ARQUITECTURA I URBANISME PRATS, S.C.P. REP. POR FEDERICO PRATS - ARQUITECTO - C/ Lluís Companys, 7 Tel. (972) 30 15 36 Mòbil 654 50 03 04 08022-Barcelona

ES RECORDA TANT AL CONTRATISTA COM A LA PROPIETAT L'OBLIGACIÓ DE COMUNICAR AMB 10 DIAS D'ANTELACIÓ L'INICI DE LES OBRES A L'ARQUITECTE, NO PODENT COMENÇAR AQUESTA SENSE LA PRESENCIA DEL LLIBRE D'ORDRES, RESPONSABILITANTSE LA PROPIEDAT DE TINDRE ELS DEGUTS PERMISOS EN REGLA, AIXÍ COM LA LEGALITZACIÓ DE POSIBLES VARIACIONS, EL PRESENT DOCUMENT ES CÒPIA DE SU ORIGINAL DEL QUAL ES AUTORA L'ARQUITECTE FEDERIC PRATS, ESTEVE D'ARQUITECTURA I URBANISME PRATS, S.C.P. QUALSEVOL REPRODUCCIÓ, TOTAL O PARCIAL, AIXÍ COM LA SEVA TRANSMISSIÓ O CESSIÓ A TERCERS, REQUERIRÀ LA PREVIA AUTORIZACIÓ EXPRESA DE L'AUTOR, QUEDANT PROHIBIDA QUALSEVOL MODIFICACIÓ UNILATERAL DEL MATEIX.

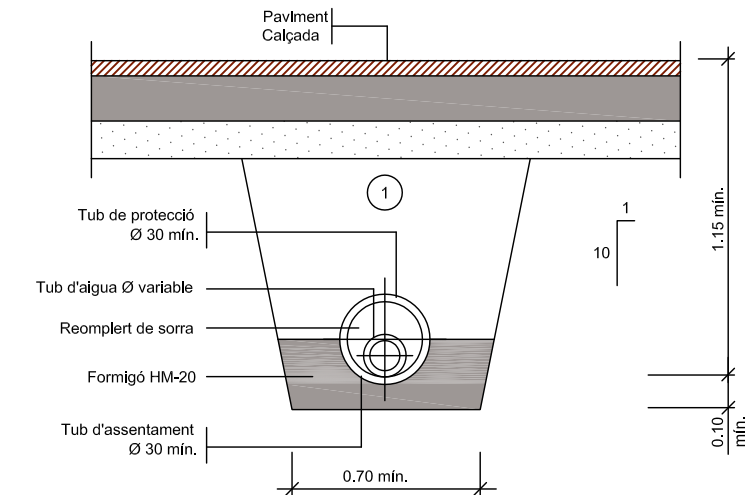

① Replè amb material purgat amb pedres Inferiors a 8 cm. compactat al 95% p.m.
Els tubs de foneria o d'acer no porten protecció.



Rasa per a conducció sota vial

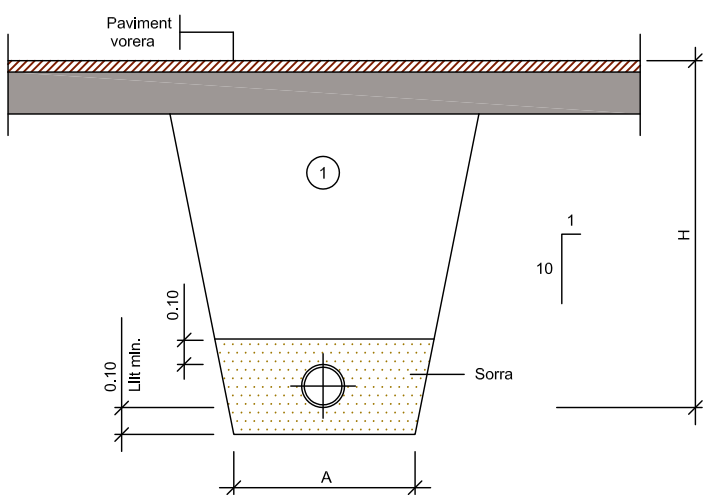


① Replè amb material purgat amb pedres inferiors a 8 cm. compactat al 95% p.m.

Rasa per a conducció sota vorera

Ø NOMINAL CANONADES (m/m)	A (m)	H (m)
de Ø50 a Ø125	0.50	1.00
de Ø125 a Ø315	0.60	1.15
de Ø315 a Ø500	0.70	1.40

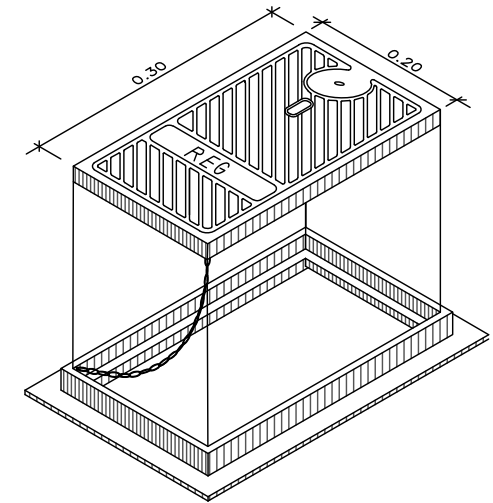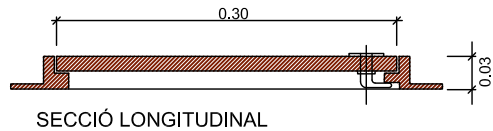

Marc i tapa, de foneria
per a boca de reg
Arqueta tipus I

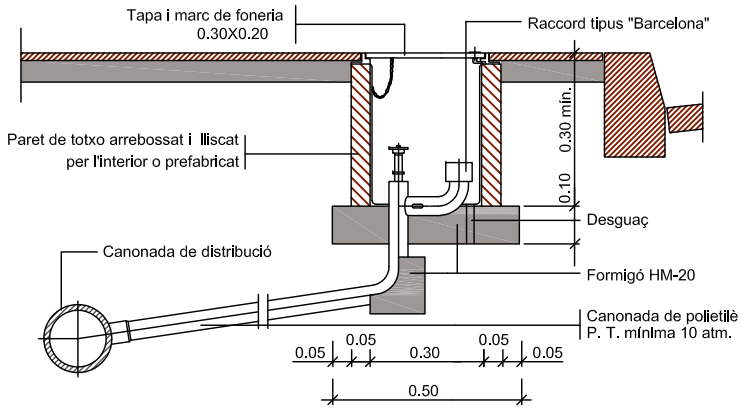

Boca de reg Ø 45mm.

Distàncies mínimes en el encreuaments entre conduccions						
	Senyals Febles	Baixa Tensió	Aigua	Gas	Mitja Tensió	Sanejament
Senyals febles	-	30	30	30	30	30
Baixa tensió	30	-	20	20	25	30
Aigua	30	20	-	20	20	-
Gas	30	20	20	-	20	20
Mitja tensió	30	25	20	20	-	30
Sanejament	30	30	-	20	30	-

Distàncies mínimes entre conduccions que transcorren en paral·lel						
	Senyals Febles	Baixa Tensió	Aigua	Gas	Mitja Tensió	Sanejament
Senyals febles	-	25	30	30	25	30
Baixa tensió	25	-	20	20	25	30
Aigua	30	20	-	20	20	-
Gas	30	20	20	20	20	20
Mitja tensió	25	25	20	20	-	30
Sanejament	30	30	-	-	30	-

arquitectura i urbanisme prats, s.c.p.

L'ARQUITECTE:
PRIME LLAFRANC BUILDING,S.L.

ARQUITECTURA I URBANISME
PRATS, S.C.P.
REP. POR FEDERICO PRATS
- ARQUITECTO -
C/ Lluís Companys, 7
Tel. (972) 30 15 36
Mòbil 654 50 03 04
08022-Barcelona
17200 Palafrugell (Girona)

PROJECTE D'URBANITZACIÓ DEL PAU a 3.10

PLANOL:

35
AIGUA POTABLE

DETAILLS

C/ ENRIC PRAT DE LA RIBA S/N
LLAFRANC - GIRONA -

DIBUIXAT:

EXPEDIENT:

ESCALA:

1/20

DATA:

MOD OCTUBRE 2015

GI-2277 C

M.P.

1/20

MOD OCTUBRE 2015

GI-2277 C

M.P.

1/20

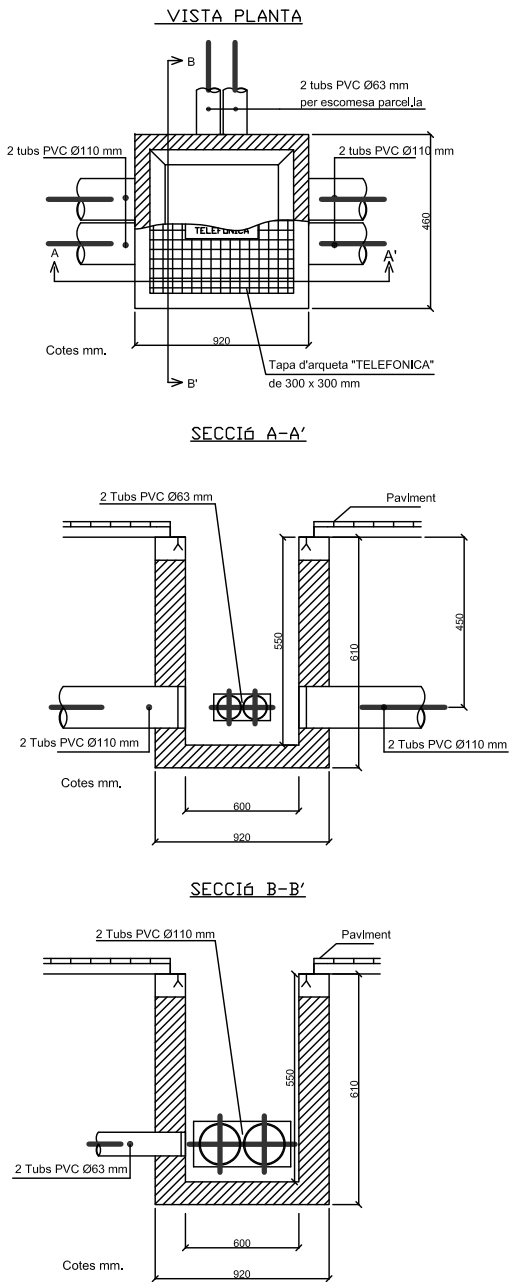

Arqueta tipus H, de telefonia

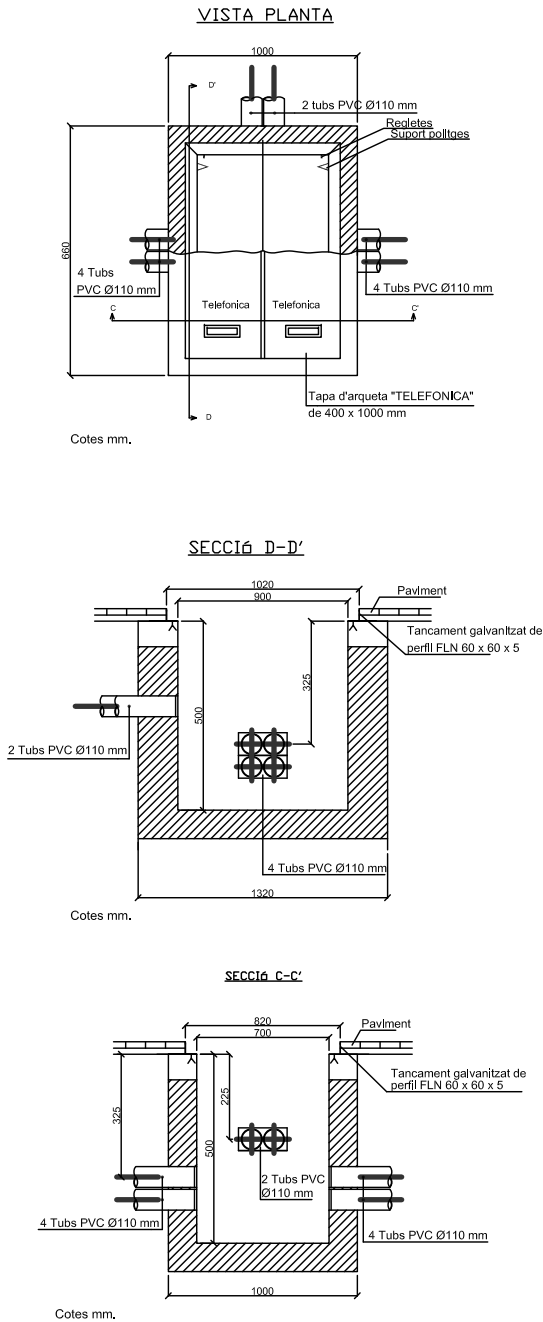

Rases tipus per telefonia

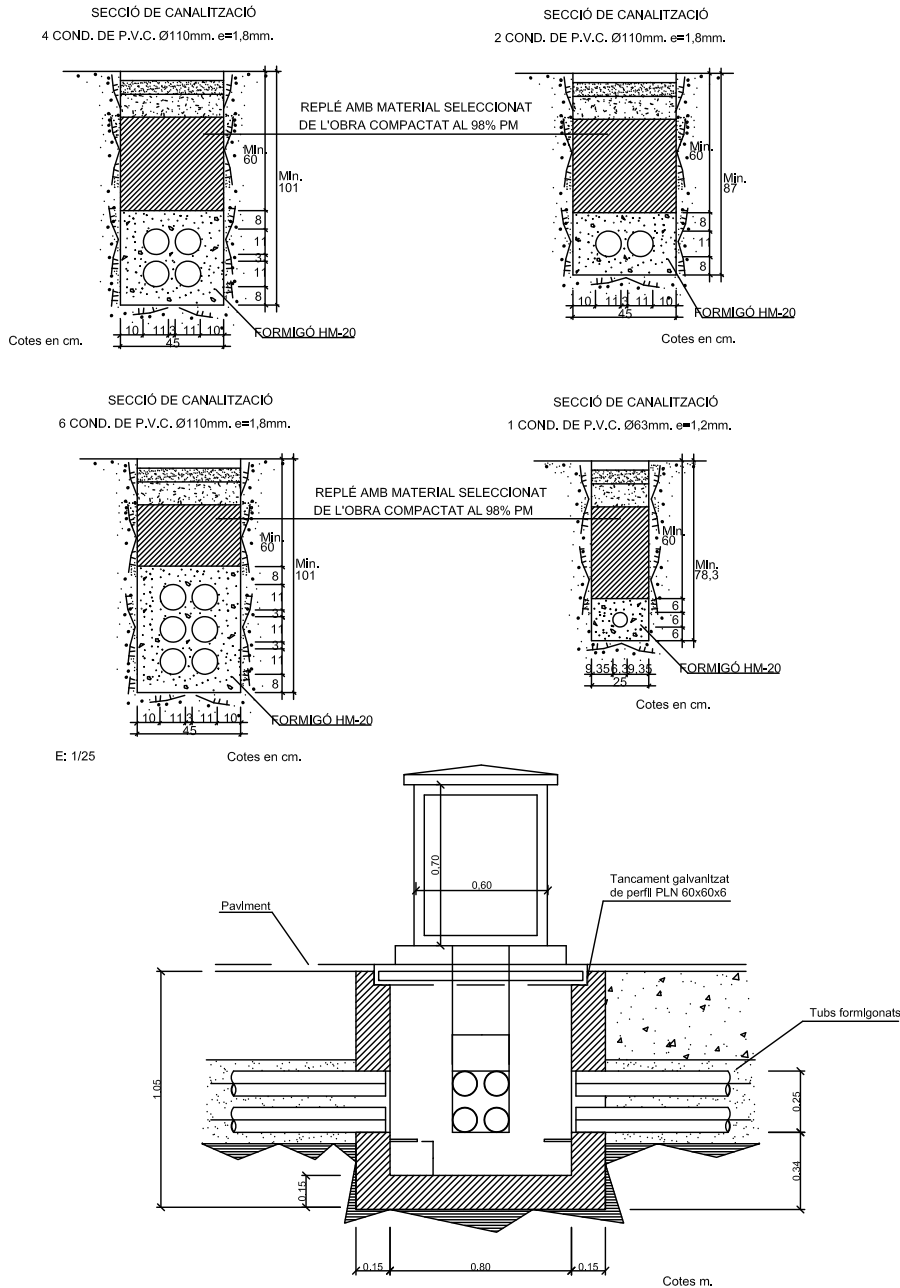

PROJECTE D'URBANITZACIÓ DEL PAU a 3.10

arquitectura i urbanisme prats, s.c.p.

DETALLS
TELEFONIA

36

C/ ENRIC PRAT DE LA RIBA S/N
LLAFRANC - GIRONA -

DIBUIXAT:

M.P.

EXPEDIENT:

GI-2277 C

ESCALA:

1/20

DATA:

MOD OCTUBRE 2015

LA PROPIETAT:


PRIME LLAFRANC BUILDING,S.L.

L'ARQUITECTE:

ARQUITECTURA I URBANISME
PRATS, S.C.P.
REP. POR FEDERICO PRATS
- ARQUITECTO -


C/ Lluís Companys, 7
Tel. (972) 30 15 36
Mòbil 654 50 03 04
08022-Barcelona

ES RECORDA TANT AL CONTRATISTA COM A LA PROPIETAT L'OBLIGACIÓ DE COMUNICAR AMB 10 DÍAS D'ANTELACIÓ L'INICI DE LES OBRES A L'ARQUITECTE, NO PODENT COMENÇAR AQUESTA SENSE LA PRESENCIA DEL LLIBRE D'ORDRES, RESPONSABILITANTSE LA PROPIETAT DE TINDRE ELS DEGUTS PERMISOS EN REGLA, AIXÍ COM LA LEGALITZACIÓ DE POSIBLES VARIACIONS, EL PRESENT DOCUMENT ES CÒPIA DE SU ORIGINAL DEL QUAL ES AUTORA L'ARQUITECTE FEDERICO PRATS ESTEVE D'ARQUITECTURA I URBANISME PRATS, S.C.P. QUALSEVOL REPRODUCCIÓ, TOTAL O PARCIAL, AIXÍ COM LA SEVA TRANSMISSIÓ O CESSIÓ A TERCERS, REQUERIRÀ LA PREVIA AUTORIZACIÓ EXPRESA DE L'AUTOR, QUEDANT PROHIBIDA QUALSEVOL MODIFICACIÓ UNILATERAL DEL MATEIX.

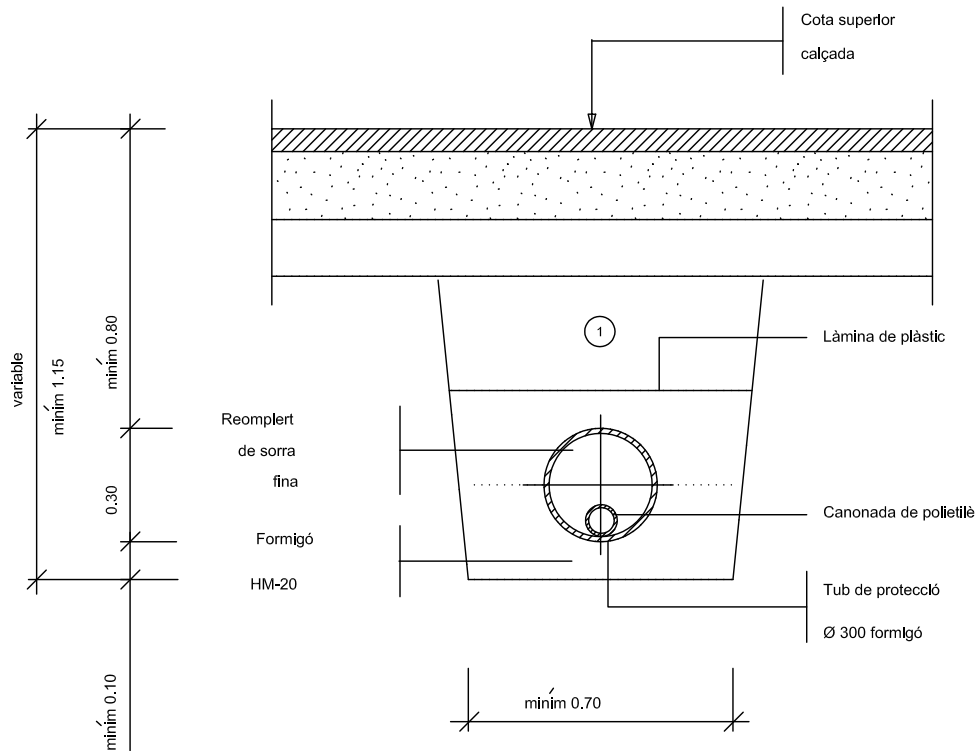


① Replé amb material purgat amb pedres inferiors a 8 cm, compactat al 95% p.m.

DETALL 010100
Rasa per a conducció sota vial

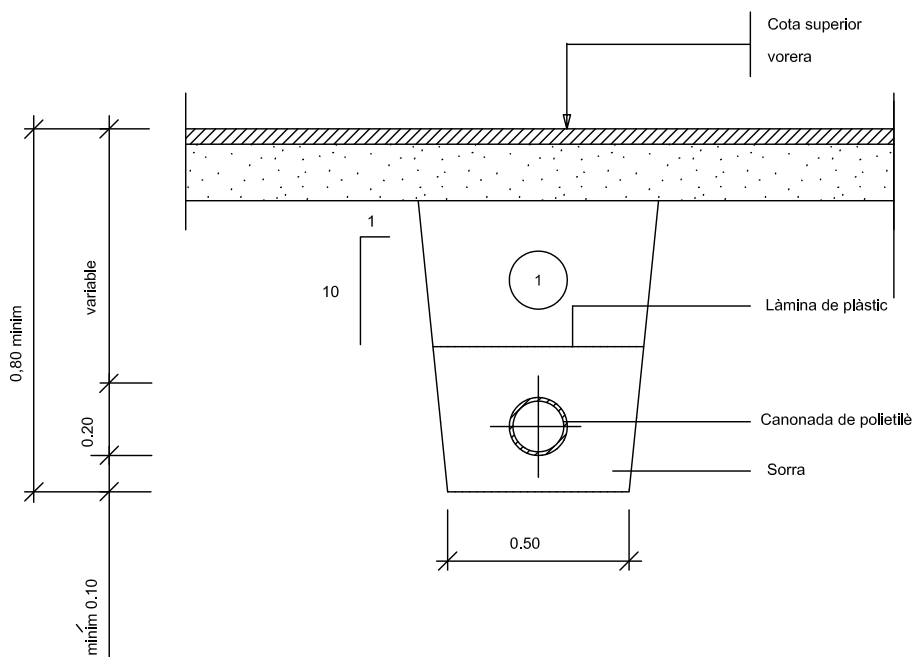

① Replé amb material purgat amb pedres inferiors a 8 cm, compactat al 95% p.m.


DETALL 010101
Rasa per a conducció sota vorera

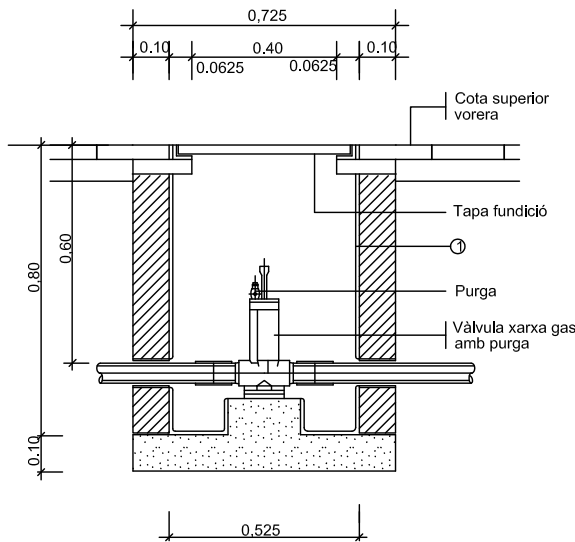




① Tot l'interior s'arrebossarà i lliscarà amb morter sense deixar arestes ni angles aguts

DETALL 010200
Arqueta amb vàlvula de purga i clau de pas. Repsol

PROJECTE: PROJECTE D'URBANITZACIÓ DEL PAU a 3.10				arquitectura i urbanisme prats, s.c.p.											
SITUACIÓ:		C/ ENRIC PRAT DE LA RIBA S/N LLAFRANC - GIRONA -		PLANOL:	DETALLS 37 GAS NATURAL			LA PROPIETAT:	PRIME LLAFRANC BUILDING,S.L.			L'ARQUITECTE:	ARQUITECTURA I URBANISME PRATS, S.C.P. REP. POR FEDERICO PRATS - ARQUITECTO -		
DATA:		MOD OCTUBRE 2015		ESCALA:		1/20		DIBUIXAT:		M.P.		EXPEDIENT:		GI-2277 C	
C/ Lluís Companys, 7 Tel. (972) 30 15 36 Mòbil 654 50 03 04 08022-Barcelona 17200 Palafrugell (Girona)												ES RECORDA TANT AL CONTRATISTA COM A LA PROPIETAT L'OBLIGACIÓ DE COMUNICAR AMB 10 DIAS D'ANTELACIÓ L'INICI DE LES OBRES A L'ARQUITECTE, NO PODENT COMENÇAR AQUESTA SENSE LA PRESENCIA DEL LLIBRE D'ORDRES, RESPONSABILITZANTSE LA PROPIEDAT DE TINDRE ELS DEGUTS PERMISOS EN REGLA, AIXÍ COM LA LEGALITZACIÓ DE POSIBLES VARIACIONS, EL PRESENT DOCUMENT ES CÒPIA DE SU ORIGINAL DEL QUAL ES AUTORA L'ARQUITECTE FEDERIC PRATS ESTEVE D'ARQUITECTURA I URBANISME PRATS, S.C.P. QUALSEVOL REPRODUCCIÓ, TOTAL O PARCIAL, AIXÍ COM LA SEVA TRANSMISSIÓ O CESSIO A TERCERS, REQUERIRÀ LA PREVIA AUTORIZACIÓ EXPRESA DE L'AUTOR, QUEDANT PROHIBIDA CUALSEVOL MODIFICACIÓ UNILATERAL DEL MATEIX.			

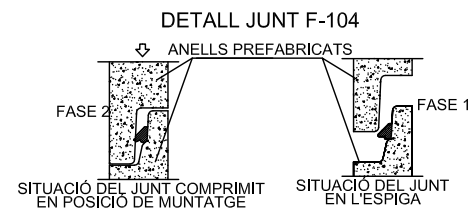

AQUEST TIPUS DE JUNT (F-104) PERMETEN EFECTUAR EL MUNTATGE DELS ELEMENTS DELS POUS AMB EL MÍNIM D'ESFORÇ. EL JUNT CENTRA AUTOMÀTICAMENT L'ELEMENT IMPEDINT DESPLAÇAMENTS I LLISCAMENTS. A L'OPERACIÓ DE MUNTATGE ÉS CONVENIENT LUBRICAR LA ZONA DE LA CAMPANA CARACTERÍSTIQUES TÈCNIQUES: CAUTXU SBR DURESA 40 SHORE-A NORMES SIS 367611.DIN 4060, BS 2494.

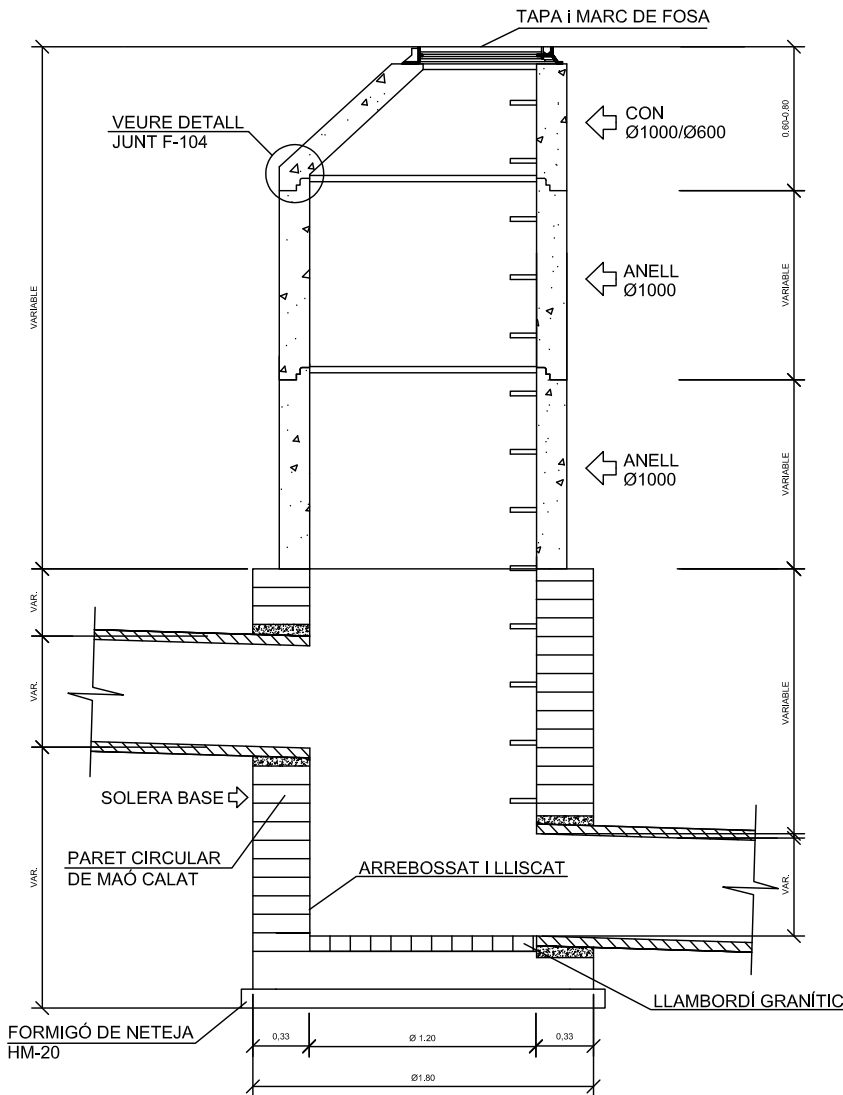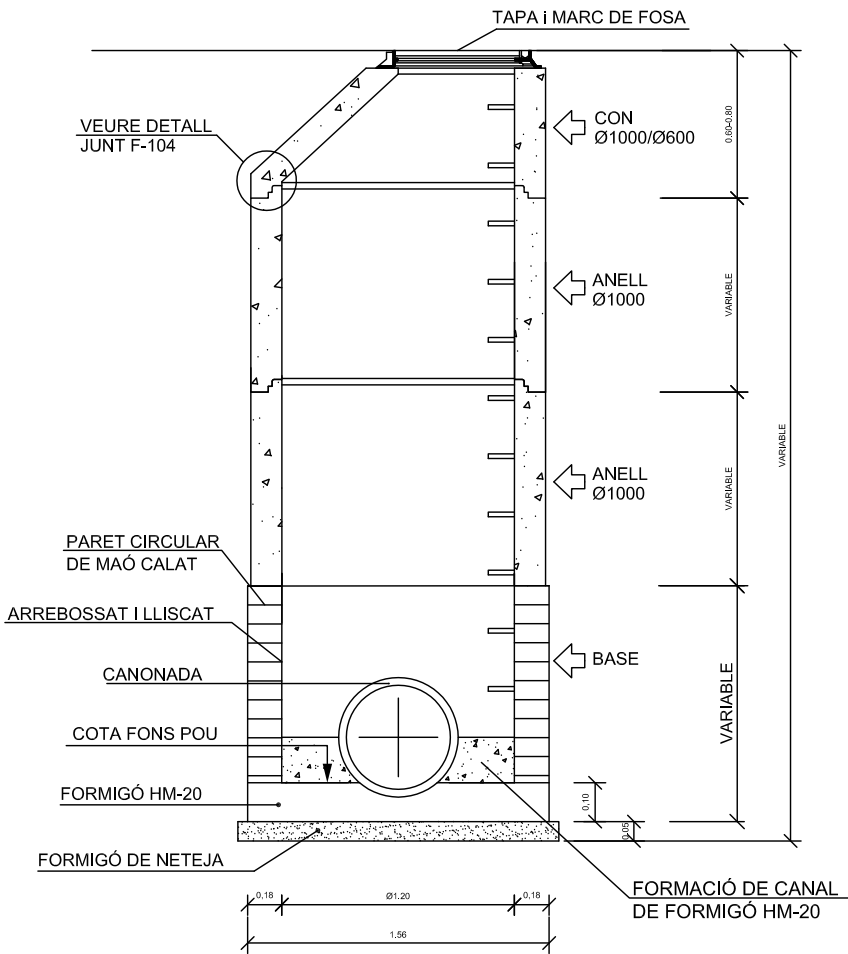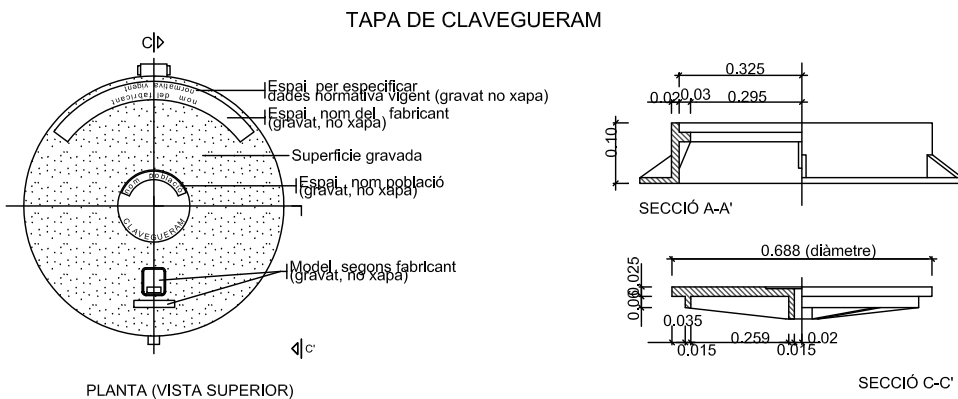

arquitectura i urbanisme prats, s.c.p.

L'ARQUITECTE:

ARQUITECTURA I URBANISME PRATS, S.C.P.

REP. POR FEDERICO PRATS - ARQUITECTO -

C/ Lluís Companys, 7
Tel. (972) 30 15 36
Mòbil 654 50 03 04
08022-Barcelona

LA PROPIETAT:

PRIME LLAFRANC BUILDING,S.L.

PROJECTE D'URBANITZACIÓ DEL PAU a 3.10

PLANOL:

38

DETALLS SANEJAMENT

EXPEDIENT:

GI-2277 C

DIBUIXAT:




M.P.

ESCALA:

DATA:

MOD OCTUBRE 2015

ES RECORDA TANT AL CONTRATISTA COM A LA PROPIETAT L'OBLIGACIÓ DE COMUNICAR AMB 10 DÍAS D'ANTELACIÓ L'INICI DE LES OBRES A L'ARQUITECTE, NO PODENT COMENÇAR AQUESTA SENSE LA PRESENCIA COM LA LEGALITZACIÓ DE POSIBLES RESPONSABILITZANTSE LA PROPIETAT DE TINDRE ELS DEGUTS PERMISOS EN REGLA, AXÍ COM LA LEGALITZACIÓ DE POSIBLES VARIACIONS, EL PRESENT DOCUMENT ES CÒPIA DE SU ORIGINAL DEL QUAL ES AUTORIZA L'ARQUITECTE FEDERICO PRATS ESTEVE D'ARQUITECTURA I URBANISME PRATS, S.C.P. QUALSEVOL REPRODUCCIÓ, TOTAL O PARCIAL, AXÍ COM LA SEVA TRANSMISSIÓ O CESSIÓ A TERCERS, REQUERRIRÀ LA PREVIA AUTORIZACIÓ EXPRESA DE L'AUTOR, QUEDANT PROHIBIDA QUALSEVOL MODIFICACIÓ UNILATERAL DEL MATEIX.

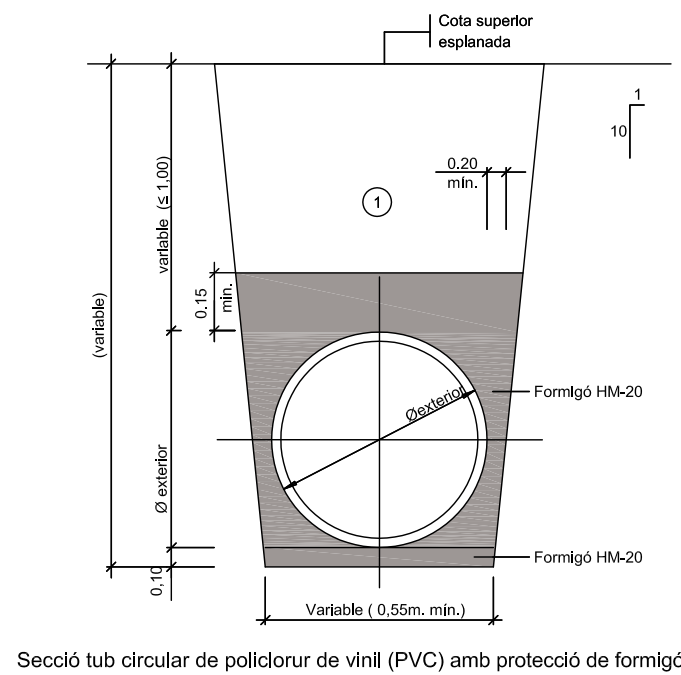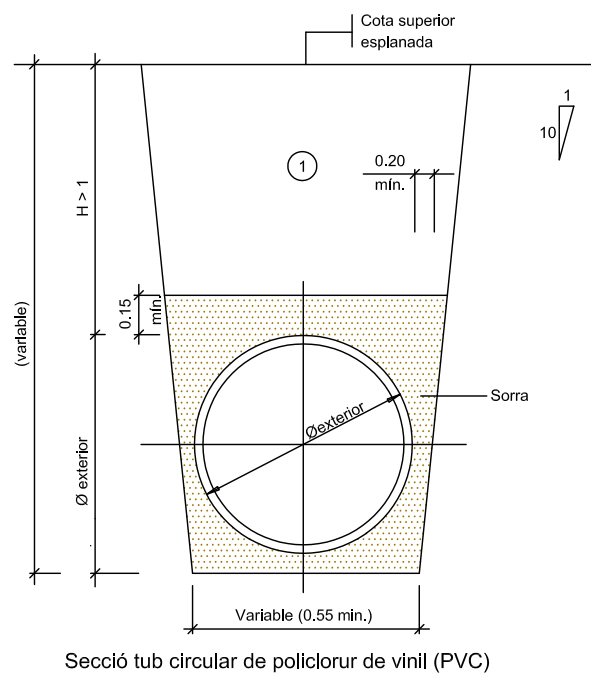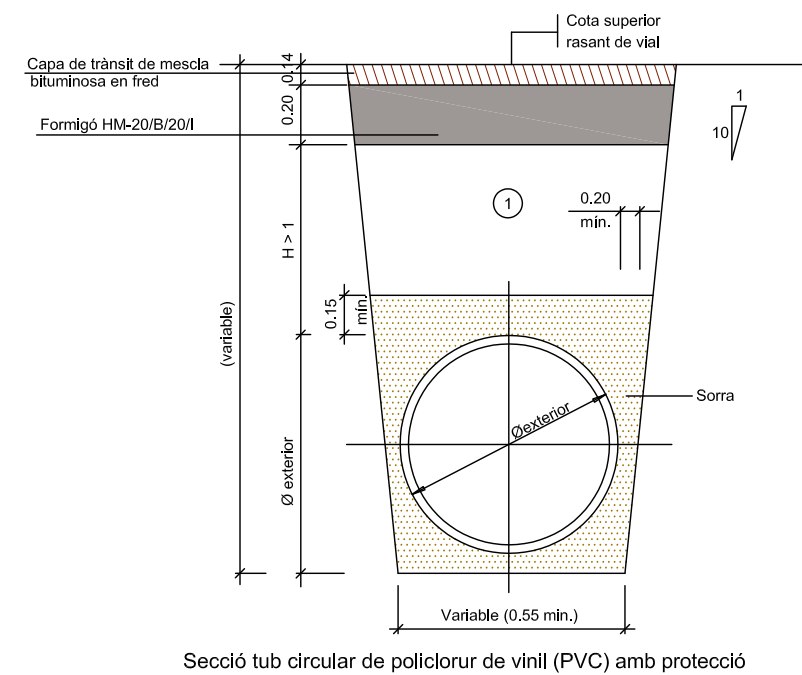

PROJECTE D'URBANITZACIÓ DEL PAU a 3.10		arquitectura i urbanisme prats, s.c.p.	
SITUACIÓ:	C/ ENRIC PRAT DE LA RIBA S/N LLAFRANC - GIRONA -	LA PROPIETAT:	ARQUITECTURA I URBANISME PRATS, S.C.P. REP. POR FEDERICO PRATS - ARQUITECTO -
PLANOL:	39	PRIME LLAFRANC BUILDING,S.L.	P ^a S. Cervasio, 52, 3 ^a 2 ^a Tel. (93) 418 31 22 Mòvil 654 50 03 04 08022—Barcelona
DATA:	MOD OCTUBRE 2015	DIBUIXAT:	ES RECORDA TANT AL CONTRATISTA COM A LA PROPIETAT L'OBLIGACIÓ DE COMUNICAR AMB 10 DÍAS D'ANTELACIÓ L'INICI DE LES OBRES A L'ARQUITECTE. NO PODENT COMENÇAR AQUESTA SENSE LA PRESENCIA DEL LLIBRE D'ORDRES, RESPONSABILITZANTSE LA PROPIEDAT DE TINDRE ELS DEGUTS PERMISOS EN REGLA, AIXÍ COM LA LEGALITZACIÓ DE POSSIBLES VARIACIONS, EL PRESENT DOCUMENT ES COPIA DE SU ORIGINAL. DEL QUAL ES AUTORIZA L'ARQUITECTE FEDERIC PRATS ESTEVE D'ARQUITECTURA I URBANISME PRATS, S.C.P. QUALSEVOL REPRODUCCIÓ, TOTAL O PARCIAL, AIXÍ COM LA SEVA TRANSMISSIÓ O CESSIÓ A TERCERS, REQUERIRÀ LA PRÈVIA AUTORIZACIÓ EXPRESA DE L'AUTOR, QUEDANT PROHIBIDA CUALQUEVOL MODIFICACIÓ UNILATERAL DEL MATEIX.
ESCALA:	1/20	EXPEDIENT:	GI-2277 C

