


*SUD 1.13 Circumval·lació Nord	
Situació	Comprén els terrenys situats al nord del nucli de Palafrugell que linda al sud i a l'oest amb el sector industrial i al nord i est amb nova delimitació del terme municipal amb Begur, aprovada en el decret 55/2005, de 5 d'abril, pel qual s'aprova l'alteració parcial dels termes municipals de Palafrugell i de Begur.
Objectius	Es manté aquest SUD als efectes de disposar d'una delimitació urbanística que garanteixi la finalització de les obres d'urbanització d'acord amb el projecte d'urbanització aprovat en data 30/04/2008.
Antecedents urbanístics	Pla parcial (def. 20/12/2007), projecte de reparcel·lació (def. 23/12/2008), projecte d'urbanització (def. 30/04/2008).

Superfície	17,92 ha		
Ús principal	Activitat econòmica	Usos compatibles	Zones A1

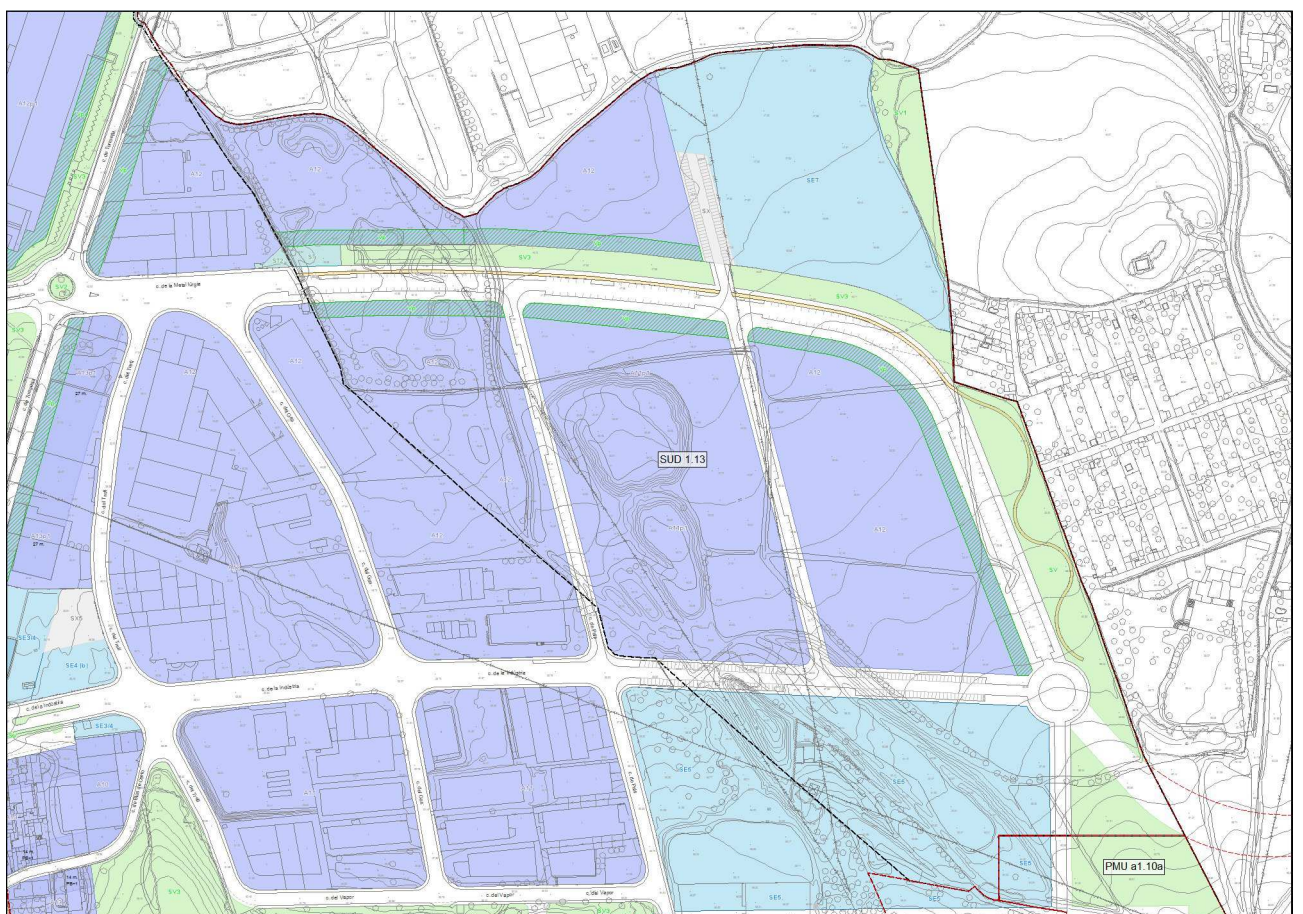

Escala: 1/5000

Característiques: (Corresponents al Pla Parcial aprovat)

Sostre màxim edificable				Densitat d'habitatges					
0,38 m ² st/m ² s		68.096 m ² s		0 hab/ha			0 hab		
Sòl públic per sistemes				Sostre Residencial		habitatges de protecció			
Total	V	E	X	Residencial		Protegit		Concertat	
50%	11%	22%	17%	0%	0 m ²	0%	0 m ²	0%	0 m ²

Incidències / Observacions	Aquest sector està gestionat d'acord amb el projecte de reparcel·lació aprovat en data 23/12/2008.	
Mesures ambientals		
Proteccions patrimonials		
Agenda		
Processos desenvolupament	Sexeni	Sistema d'actuació
Execució obres urbanització	1er	Reparcel·lació per compensació bàsica.