

CLIPPER'S LIVE, SL



ANNEX I – ACCESSIBILITAT

CAP ROIG FESTIVAL 2026


12/02/2026

ARNAU ABRIL
CASELLAS - DNI



Firmado digitalmente por
ARNAU ABRIL CASELLAS -
DNI

Fecha: 2026.02.12 08:44:09
+01'00'

ANNEX I - ACCESSIBILITAT		
CAP ROIG FESTIVAL 2026	Del 03 de Juliol al 18 d'Agost del 2026	
CLIPPER'S LIVE, SL		

PROPIETAT INTEL·LECTUAL I CONFIDENCIALITAT

La informació continguda en el present document té caràcter confidencial i ha estat elaborada exclusivament per a la seva utilització en el marc del projecte, activitat o expedient concret per la qual ha estat encarregada.

Aquest document, així com el seu contingut tècnic, criteri professional, metodologia, solucions adoptades, disseny i format, constitueixen una obra protegida per la normativa vigent en matèria de drets d'autor i propietat intel·lectual, sent-ne l'autor i titular **ATIM Event Engineering SL**.

La posada a disposició del document al client no comporta la cessió dels drets de propietat intel·lectual, sinó únicament una autorització d'ús limitada, vinculada de manera exclusiva al projecte, emplaçament i finalitat per als quals ha estat redactat.


No està permesa la reproducció, distribució, modificació, reutilització o aplicació del document, total o parcial, en altres projectes, activitats o emplaçaments diferents dels previstos, sense autorització expressa i escrita del autor.

Qualsevol ús del document fora del seu àmbit i context original es realitzarà sota la responsabilitat exclusiva del tercer que el dugui a terme, restant l'autor exempt de qualsevol responsabilitat derivada d'una aplicació indeguda o extrapolada del seu contingut.

ÍNDEX

1	COMPLIMENT DE LA NORMATIVA D'ACCESSIBILITAT (DB SUA, DECRET 209/2023). PLACES RESERVADES PER PMR I RECORREGUTS ACCESSIBLES DINTRE DEL RECINTE DE L'ACTIVITAT	3
1.1	PLACES D'ESPECTADOR.....	3
1.1.1	Evacuació espais.....	3
1.1.2	Text explicatiu del procés de compra de les personem amb mobilitat reduïda	4
1.2	PLACES D'APARCAMENT	5
2	EPÍLEG	6
3	ANNEX I: PLÀNOLS	7



ANNEX I - ACCESSIBILITAT		
CAP ROIG FESTIVAL 2026	Del 03 de Juliol al 18 d'Agost del 2026	
CLIPPER'S LIVE, SL		

1 COMPLIMENT DE LA NORMATIVA D'ACCESSIBILITAT (DB SUA, DECRET 209/2023). PLACES RESERVADES PER PMR I RECORREGUTS ACCESSIBLES DINTRE DEL RECINTE DE L'ACTIVITAT

Les instal·lacions de **CAP ROIG**, a la província de Girona, **compleixen les condicions d'accessibilitat** establertes a la **Secció SUA 9 del Codi Tècnic de l'Edificació (CTE)**. Així mateix, per al desenvolupament de l'activitat recreativa temporal desmuntable de **CAP ROIG**, es té en consideració el que disposa el **Decret 209/2023**, Capítol VI, secció primera *Accessibilitat als serveis* (Disposicions generals) i secció segona *Disposicions específiques*.

L'espai disposa d'un **accés únic totalment accessible a peu pla**, que connecta amb l'entrada principal i amb l'entrada d'invitats i VIP, ambdues accessibles. Els itineraris presenten **amplades suficients i absència de desnivells**, garantint una circulació còmoda i segura per a totes les persones usuàries.

Pel que fa als **serveis higiènics**, l'espai compleix la normativa vigent quant al **ràtio de lavabos adaptats**, així com les **condicions funcionals i dimensionals** exigides per al seu ús per part de **persones amb mobilitat reduïda (PMR)**. Tots els serveis higiènics adaptats es troben **connectats mitjançant itineraris accessibles**.

Finalment, l'espai compleix també la normativa vigent relativa al **nombre i característiques de les places d'aparcament reservades per a PMR**, les quals es troben **situades a prop dels accessos de vianants i correctament comunicades amb itineraris accessibles**

1.1 PLACES D'ESPECTADOR

Pel que fa a les places reservades per a espectadors amb mobilitat reduïda (PMR), aquestes s'ubiquen a l'espai de platea. S'ha previst un espai específic i exclusiu per a PMR, situat a prop de l'accés a l'auditori, al qual s'accedeix mitjançant una rampa reglamentària, garantint així l'accessibilitat de l'itinerari.

L'espai disposa de 6 places per a cadires de rodes, així com de 6 places addicionals per als acompanyants, assegurant una correcta visibilitat i una integració adequada dins de la platea.

Tots els itineraris d'accés es desenvolupen a peu pla, fet que permet a les persones amb mobilitat reduïda accedir sense dificultats a l'auditori, a la plaça del Castell, a l'espai del restaurant i als lavabos accessibles, situats sota l'auditori, tots ells comunicats mitjançant itineraris accessibles

1.1.1 Evacuació espais

La disposició de les cadires i dels espais reservats **no comporta en cap cas l'obstaculització de les vies d'evacuació**, atès que les zones destinades a persones amb mobilitat reduïda (PMR) **disposen d'itineraris d'evacuació propis i diferenciats**, integrats dins de l'organització general de l'espai.

En conseqüència, **es certifica que la superfície i la distribució de l'espai són adequades** per acollir les persones amb mobilitat reduïda en les ubicacions indicades als plànols, **sense comprometre la capacitat**


d'evacuació ni la seguretat de la resta del públic assistent, garantint en tot moment el manteniment dels recorreguts lliures i operatius

1.1.2 Text explicatiu del procés de compra de les persones amb mobilitat reduïda

La zona reservada per a PMR queda bloquejada durant el procés de compra online. Per adquirir aquestes entrades, els assistents s'han de posar en contacte directament amb l'equip de ticketing mitjançant aquest correu electrònic: ticketing@clippersmusic.org (també es pot fer via telefònica).

Un cop rebuda la sol·licitud, des de ticketing s'enviarà a la persona interessada un formulari i un text explicatiu amb els passos a seguir per completar correctament la petició i gestionar la compra de les entrades PMR.

Imatge que es visualitza en el procés de compra de les entrades:

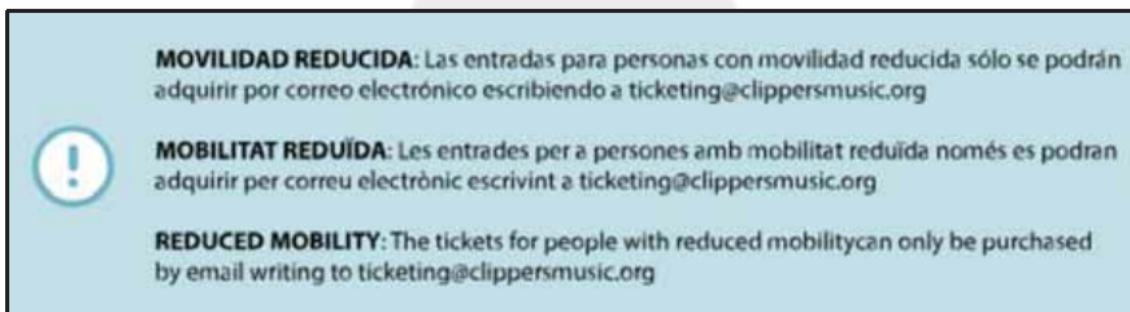


MOVILIDAD REDUCIDA: Las entradas para personas con movilidad reducida sólo se podrán adquirir por correo electrónico escribiendo a ticketing@clippersmusic.org

MOBILITAT REDUÏDA: Les entrades per a persones amb mobilitat reduïda només es podran adquirir per correu electrònic escrivint a ticketing@clippersmusic.org

REDUCED MOBILITY: The tickets for people with reduced mobility can only be purchased by email writing to ticketing@clippersmusic.org

A continuació, un exemple del correu que s'envia a l'usuari amb el procediment:

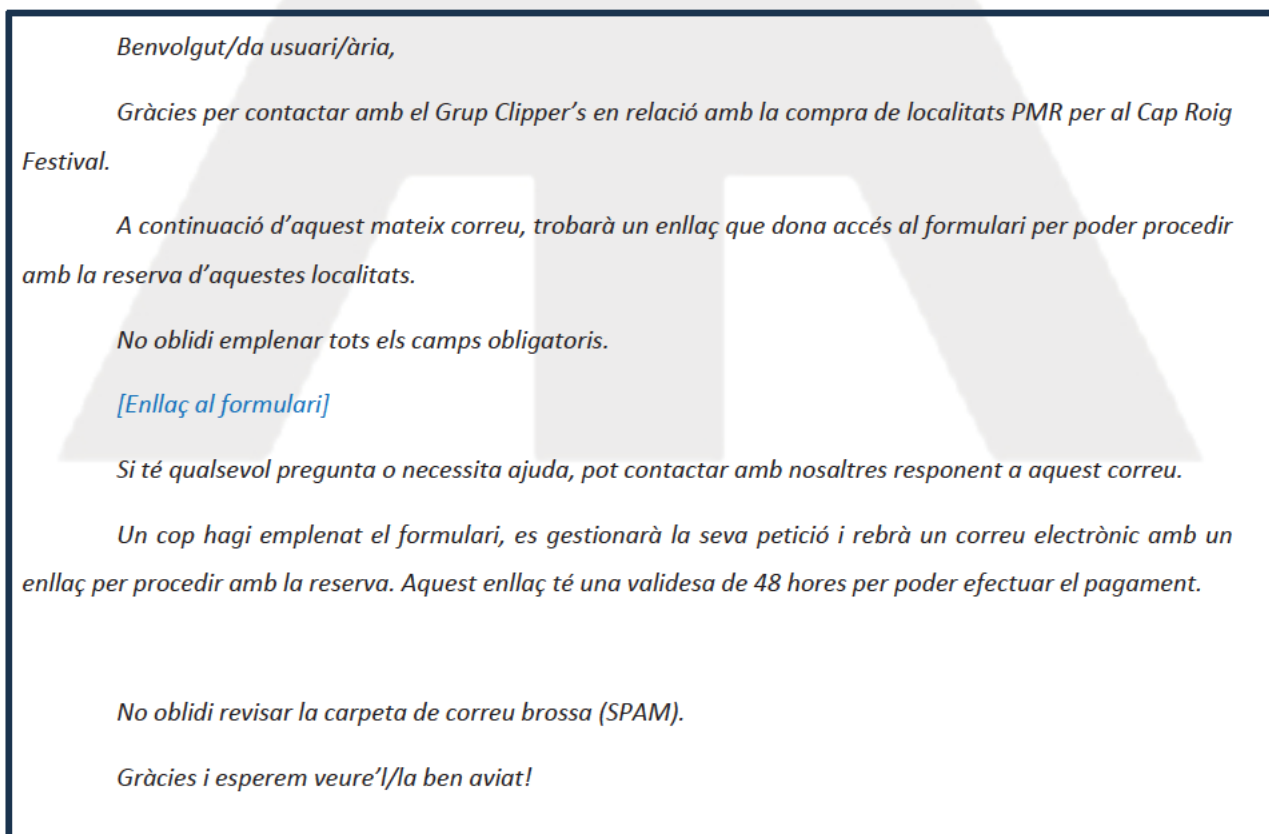

Benvolgut/da usuari/ària,

Gràcies per contactar amb el Grup Clipper's en relació amb la compra de localitats PMR per al Cap Roig Festival.

A continuació d'aquest mateix correu, trobarà un enllaç que dona accés al formulari per poder procedir amb la reserva d'aquestes localitats.

No oblidí emplenar tots els camps obligatoris.

[[Enllaç al formulari](#)]

Si té qualsevol pregunta o necessita ajuda, pot contactar amb nosaltres responent a aquest correu.

Un cop hagi emplenat el formulari, es gestionarà la seva petició i rebrà un correu electrònic amb un enllaç per procedir amb la reserva. Aquest enllaç té una validesa de 48 hores per poder efectuar el pagament.

No oblidí revisar la carpeta de correu brossa (SPAM).

Gràcies i esperem veure'!/la ben aviat!

1.2 PLACES D'APARCAMENT


Per al desenvolupament de l'activitat, s'habiliten un total de **934 places d'aparcament per al públic general**, tal com s'indica al projecte. Ens guiarem amb el que estableix l'**article 73.2 del Decret 209/2023** (ja que no complim amb el tipus d'edifici ni establiment), preveurem un mínim de **11 places d'aparcament reservades per a persones amb mobilitat reduïda (PMR)**:

Ús de l'edifici o establiment	Reserva mínima de places accessibles
Residencial públic	- A partir de 10 places: igual al nombre d'allotjaments residencials accessibles
Aparcament d'ús públic	- De 10 a 200 places: 1 plaça accessible per cada 50 places o fracció
Comercial	- De 201 a 1.000 places: 4 places accessibles més 1 plaça accessible addicional per cada 100 places o fracció que excedeixi de 200
Pública concurrència	
Docent	
Sanitari i assistencial	
Administratiu	- A partir de 1.001 places: 12 places accessibles més 1 plaça accessible addicional per cada 200 places o fracció que excedeixi de 1.000

A aquest efecte, es **mantindran les 4 places PMR existents** dins l'àmbit dels **Jardins de Cap Roig**, situades a l'entrada de l'accés del públic general. Les **7 places PMR restants** s'habilitaran a l'**aparcament VIP**, atesa la seva **major proximitat a l'accés a l'espai** i el fet que aquest disposa de **rampa d'accés reglamentària**, garantint així la continuïtat de l'itinerari accessible

La ubicació de les **11 places PMR situades per l'activitat de Cap Roig** es pot consultar al **plànol de l'annex I** d'aquest document. Així mateix, a continuació s'adjunta **imatge identificativa de les places d'aparcament reservades** específicament per al desenvolupament de l'activitat:



ANNEX I - ACCESSIBILITAT		
CAP ROIG FESTIVAL 2026	Del 03 de Juliol al 18 d'Agost del 2026	
CLIPPER'S LIVE, SL		

Al plànols del Annex I s'adjunta el plànol amb la ubicació de les places reservades d'aparcament, el recorregut accessible i les places d'espectador per a Persones de mobilitat reduïda. I també es poden observar els recorreguts accessibles dintre del recinte de l'activitat i l'espai reservat d'entrades generals.

2 EPÍLEG

Amb les dades que es consignen en aquest annex, i la documentació que s'adjunta, el facultatiu que subscriu, s'estima que s'ha complert amb el disposat en quantes Normes i Ordenances són d'aplicació; no obstant això, queda disposat a proporcionar els detalls i aclariments que es considerin oportuns.

I signa el present projecte als efectes que es considerin oportuns.

Barcelona, 12 de febrer del 2026





ARNAU ABRIL CASELLAS, E.T.O.P.
COL·LEGIAT Nº 21215

3 ANNEX I: PLÀNOLS

NÚM. 01 – UBICACIÓ APARCAMENTS PMR




NÚM. 02 – ITINERARI PMR

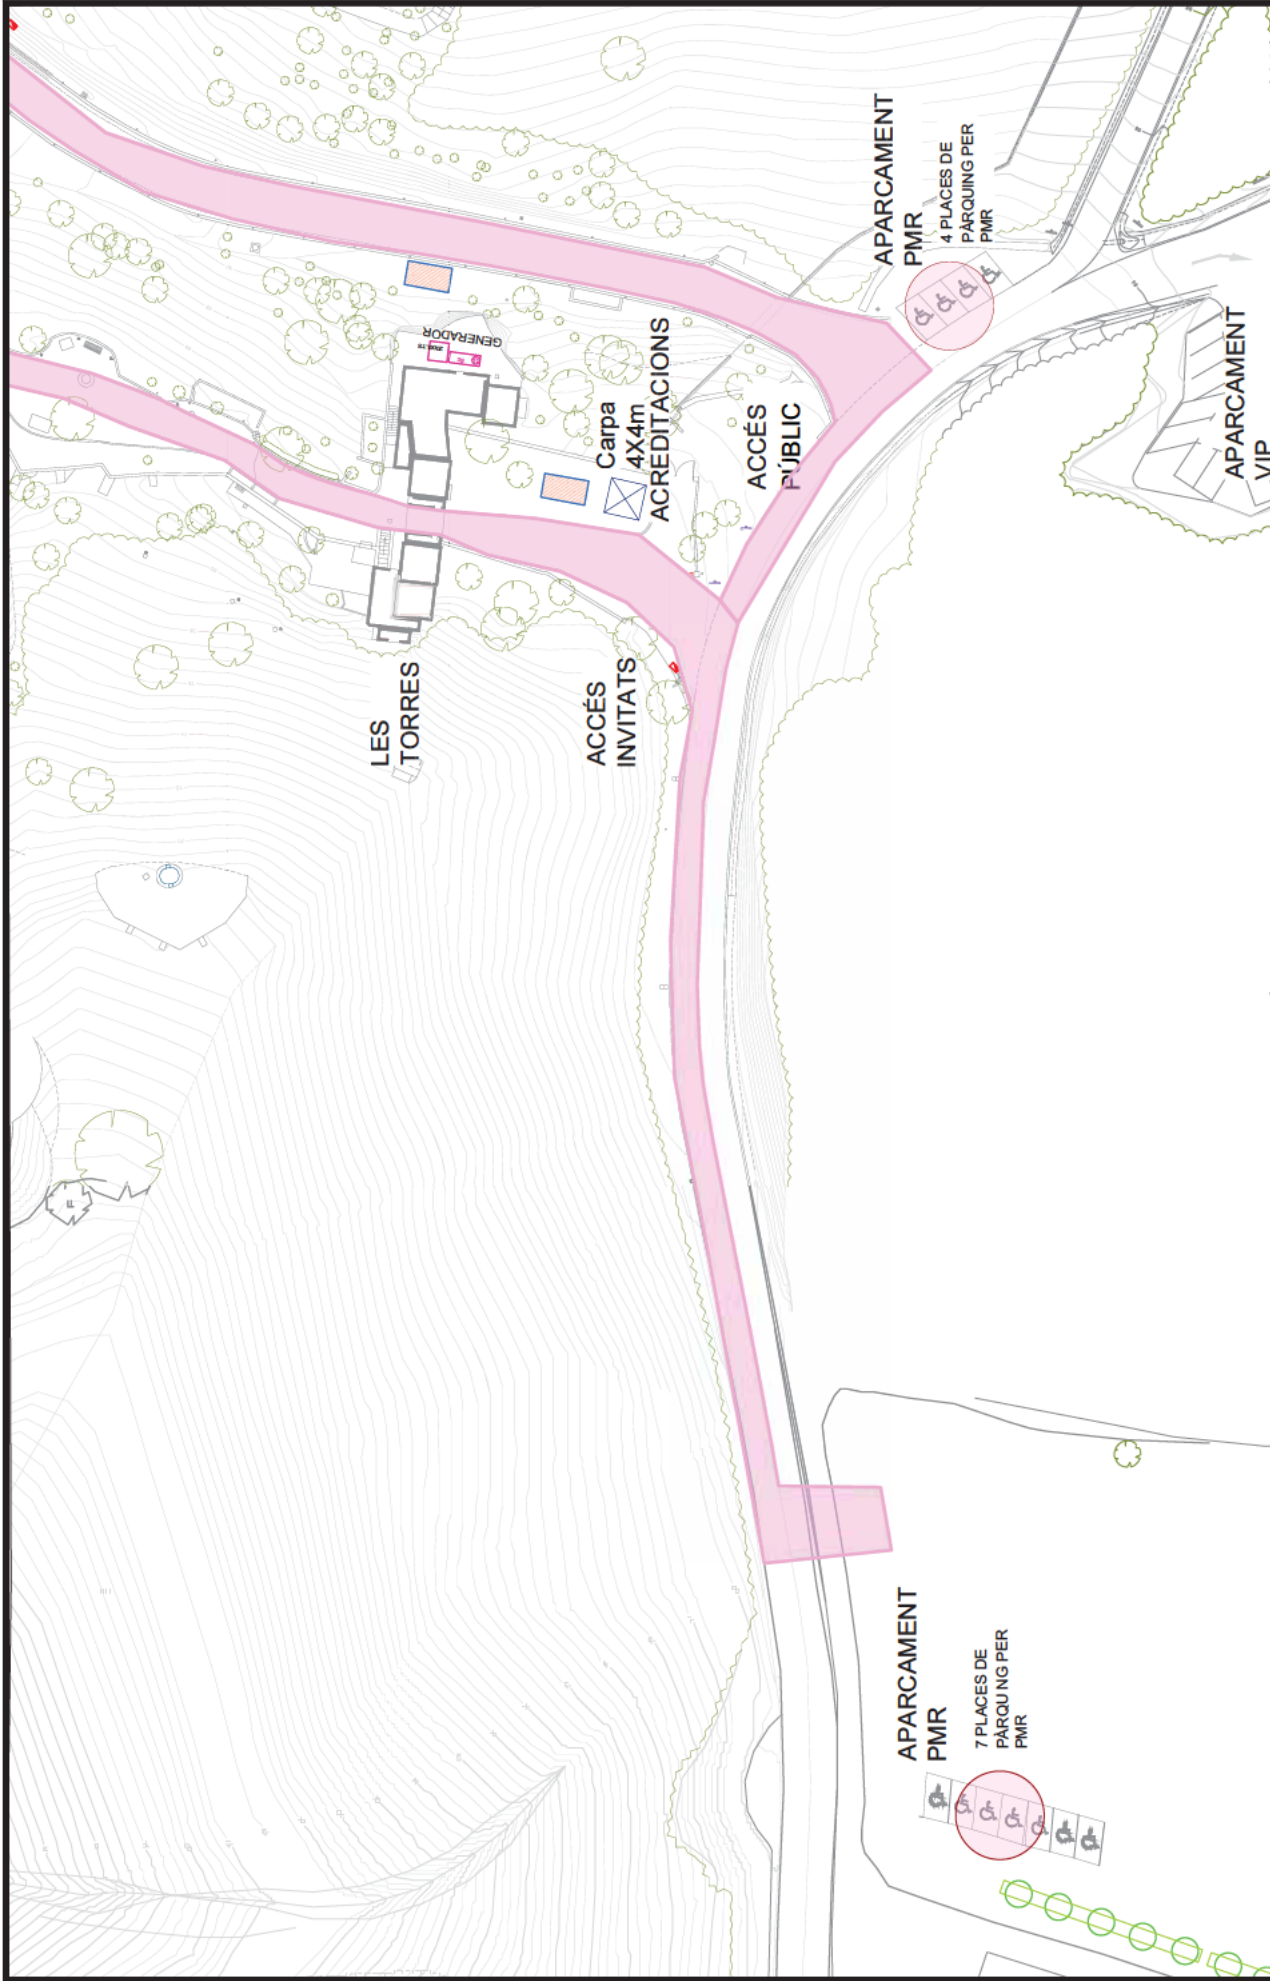
NÚM. 03 – UBICACIÓ ESPECTADORS PMR



CAP ROIG FESTIVAL 2026		Escala: 1/600-A3	11/02/2026
		Nº plànol:	01
		Autor del projecte: Armau Abril Casellas	
		E.T.O.P. Col·legiat Nº: 21215	
		UBICACIÓ APARCAMENTS PMR	
		Adreça: Jardins de Cap Roig, Calella de Palafrugell	
		Promotor: CLIPPER'S LIVE SL	

LEYENDA	
	Itineraris accessibles:

LEYENDA	
	Itineraris accessibles:
	Zona PMR
	Símbol WC PMR públic

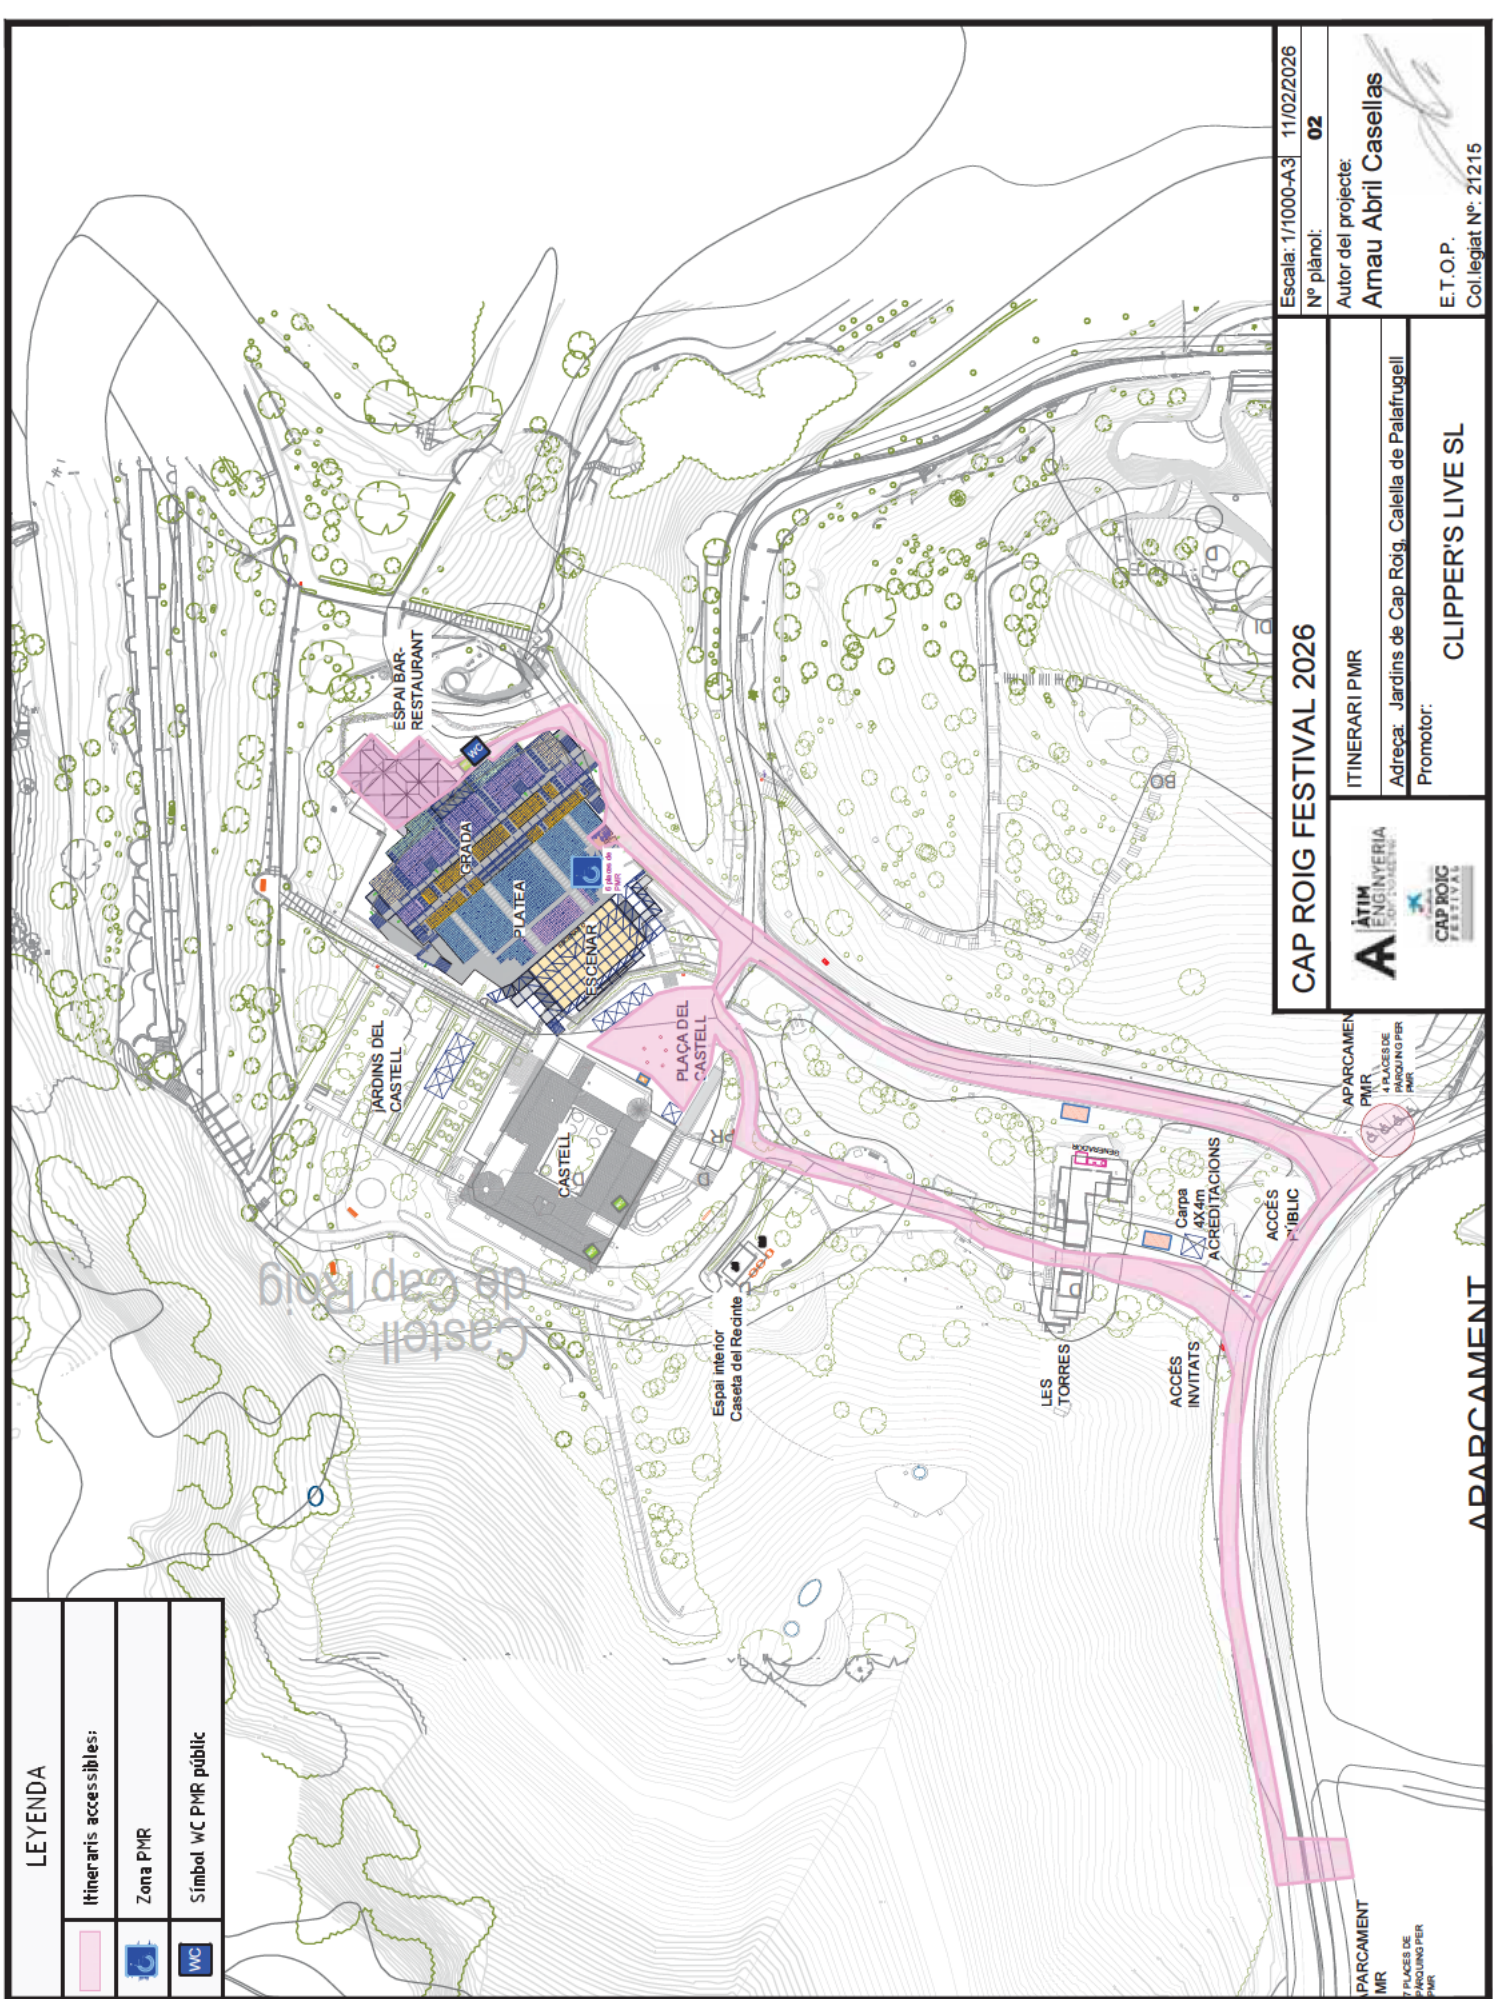


CAP ROIG FESTIVAL 2026	
ITINERARI PMR	Escala: 1/1000-A3 11/02/2026
Adreça: Jardins de Cap Roig, Calella de Palafrugell	Nº plànol: 02
Promotor: CLIPPER'S LIVE SL	Autor del projecte: Amau Abril Casellas
	E.T.O.P. Col·legiat Nº: 21215



APARCAMENT
PMR
7 PLACES DE
PARKING PER
PMR

APARCAMENT

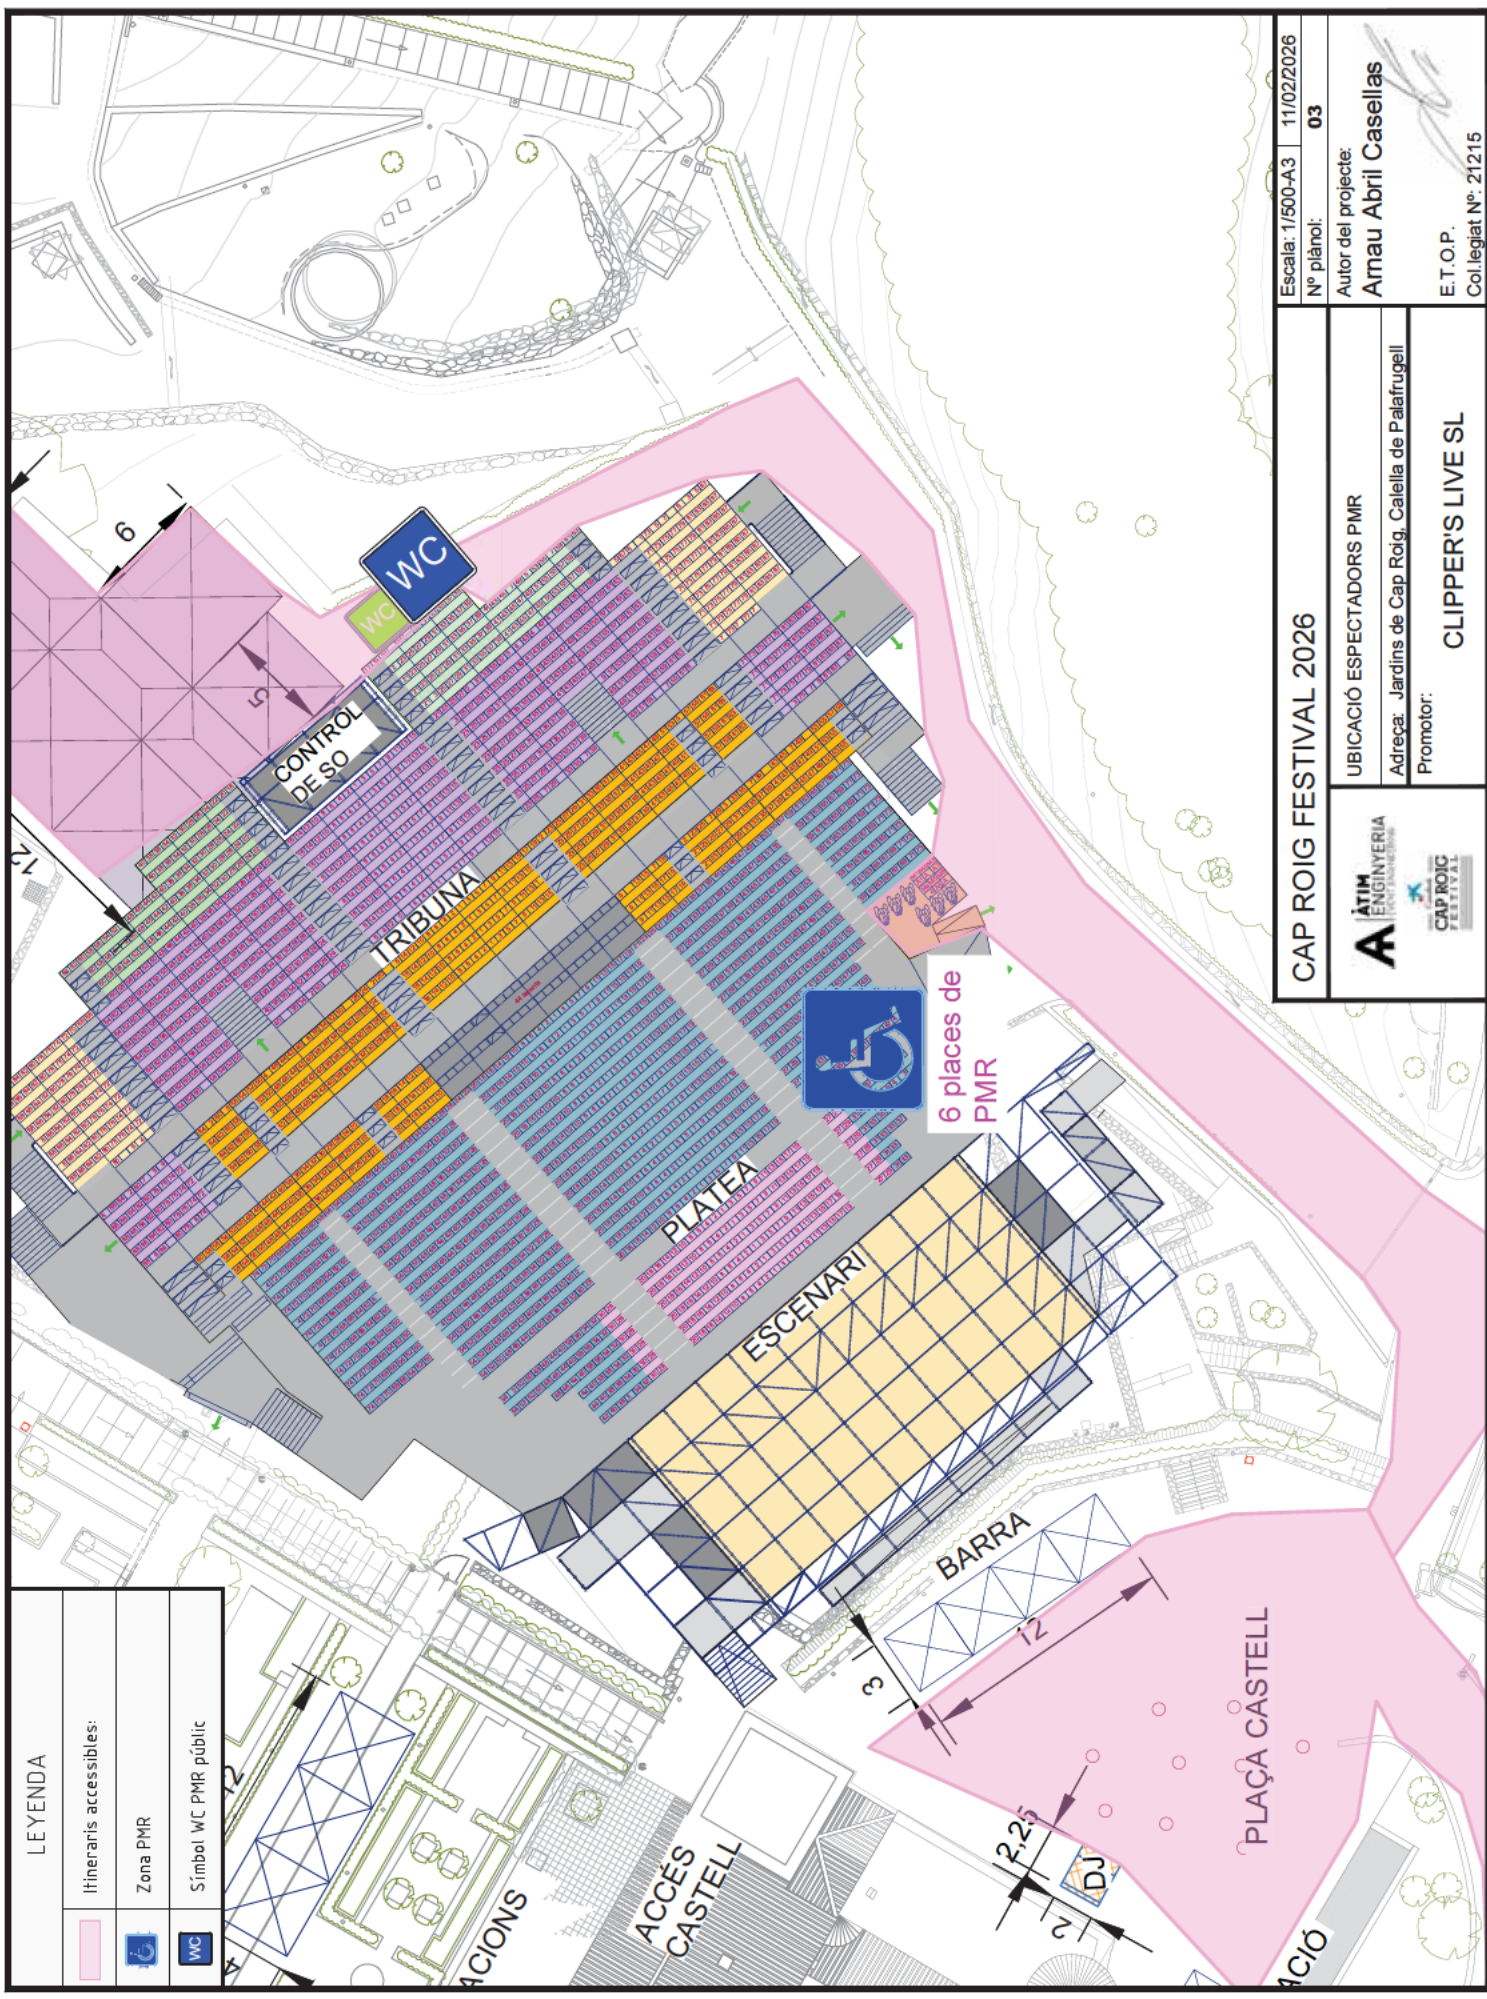

LEYENDA

Itineraris accessibles:	
	Zona PMR
	Símbol WC PMR públic

CAP ROIG FESTIVAL 2026	
Escala: 1/500-A3	11/02/2026
Nº plànol: 03	
Autor del projecte: Armau Abril Casellas	
UBICACIÓ ESPECTADORS PMR	
Adreça: Jardins de Cap Roig, Calella de Palafrugell	
Promotor: CLIPPER'S LIVE SL	
E.T.O.P. Col·legiat Nº: 21215	