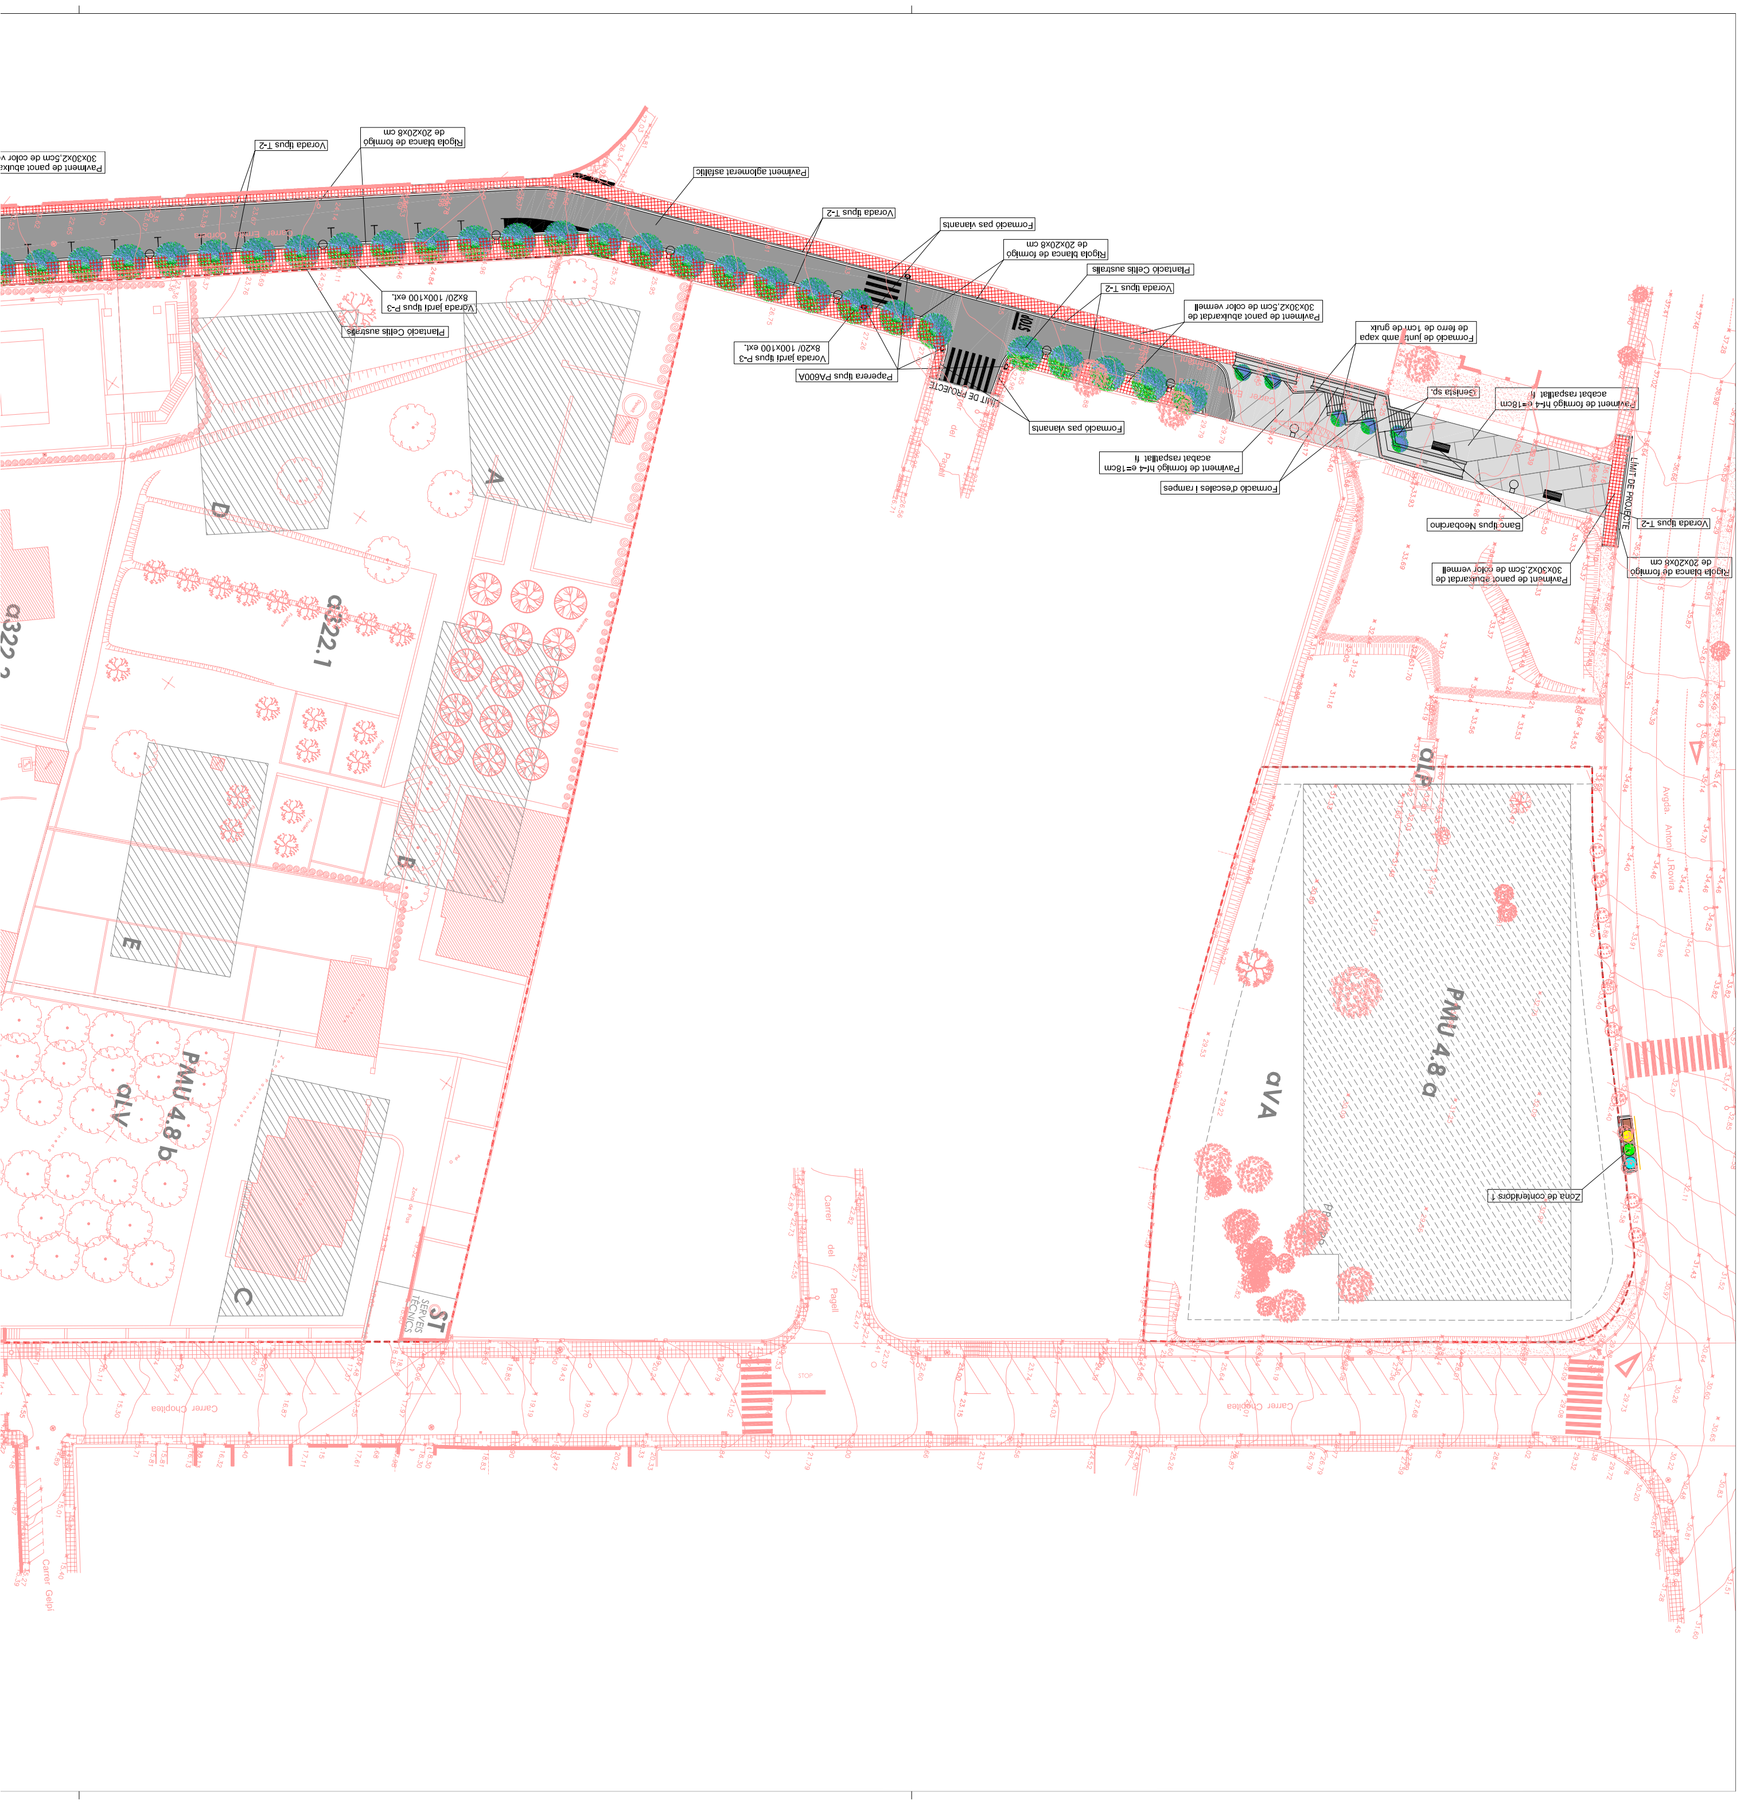

Pavimento de panot abuixardat de 30x30x2,5cm de color v
Vorada tipus T-2
Rigola blanca de formigó de 20x20x8 cm
Pavimento aglomerat asfaltic
Vorada tipus T-2
Formació pas vianants
Rigola blanca de formigó de 20x20x8 cm
Plantació Celtis australis
Vorada tipus T-2
Pavimento de panot abuixardat de 30x30x2,5cm de color vermell
Formació de junt amb xapa de ferro de 1cm de gruix
Vorada jardí tipus P-3 8x20/ 100x100 ext.
Plantació Celtis australis
Vorada jardí tipus P-3 8x20/ 100x100 ext.
Paperera tipus PA600A
LIMIT DE PROJECTE
Formació pas vianants
Pavimento de formigó hf-4 e=18cm acabat raspatllat fi
Formació d'escales i rampes
Senista sp.
Pavimento de formigó hf-4 e=18cm acabat raspatllat fi
Banc tipus Neobarcino
Pavimento de panot abuixardat de 30x30x2,5cm de color vermell
Vorada tipus T-2
Rigola blanca de formigó de 20x20x8 cm
LIMIT DE PROJECTE
Zona de conteniidors 1
PMU 4.8 a
aVA
PMU 4.8 b
aLV
a322.1
a322.2
A
B
C
D
E
ST
SERVIES TÈCNICS
Carrer del Pagell
Carrer Choplea
Carrer Gelpi
Avgda. Antoni J.Rovira