
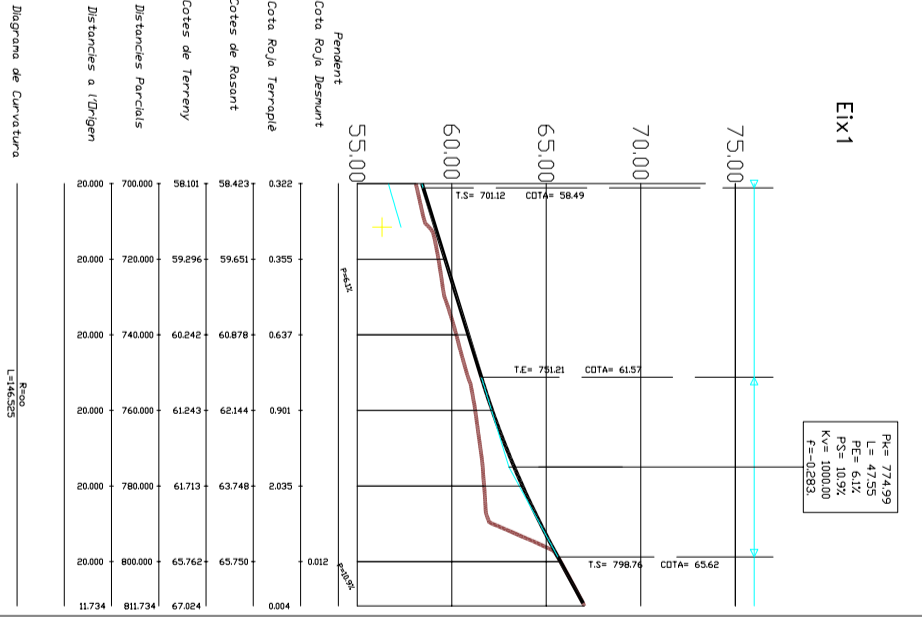


PLANTA
VIAL DE CIRCUMVAL·LACIÓ

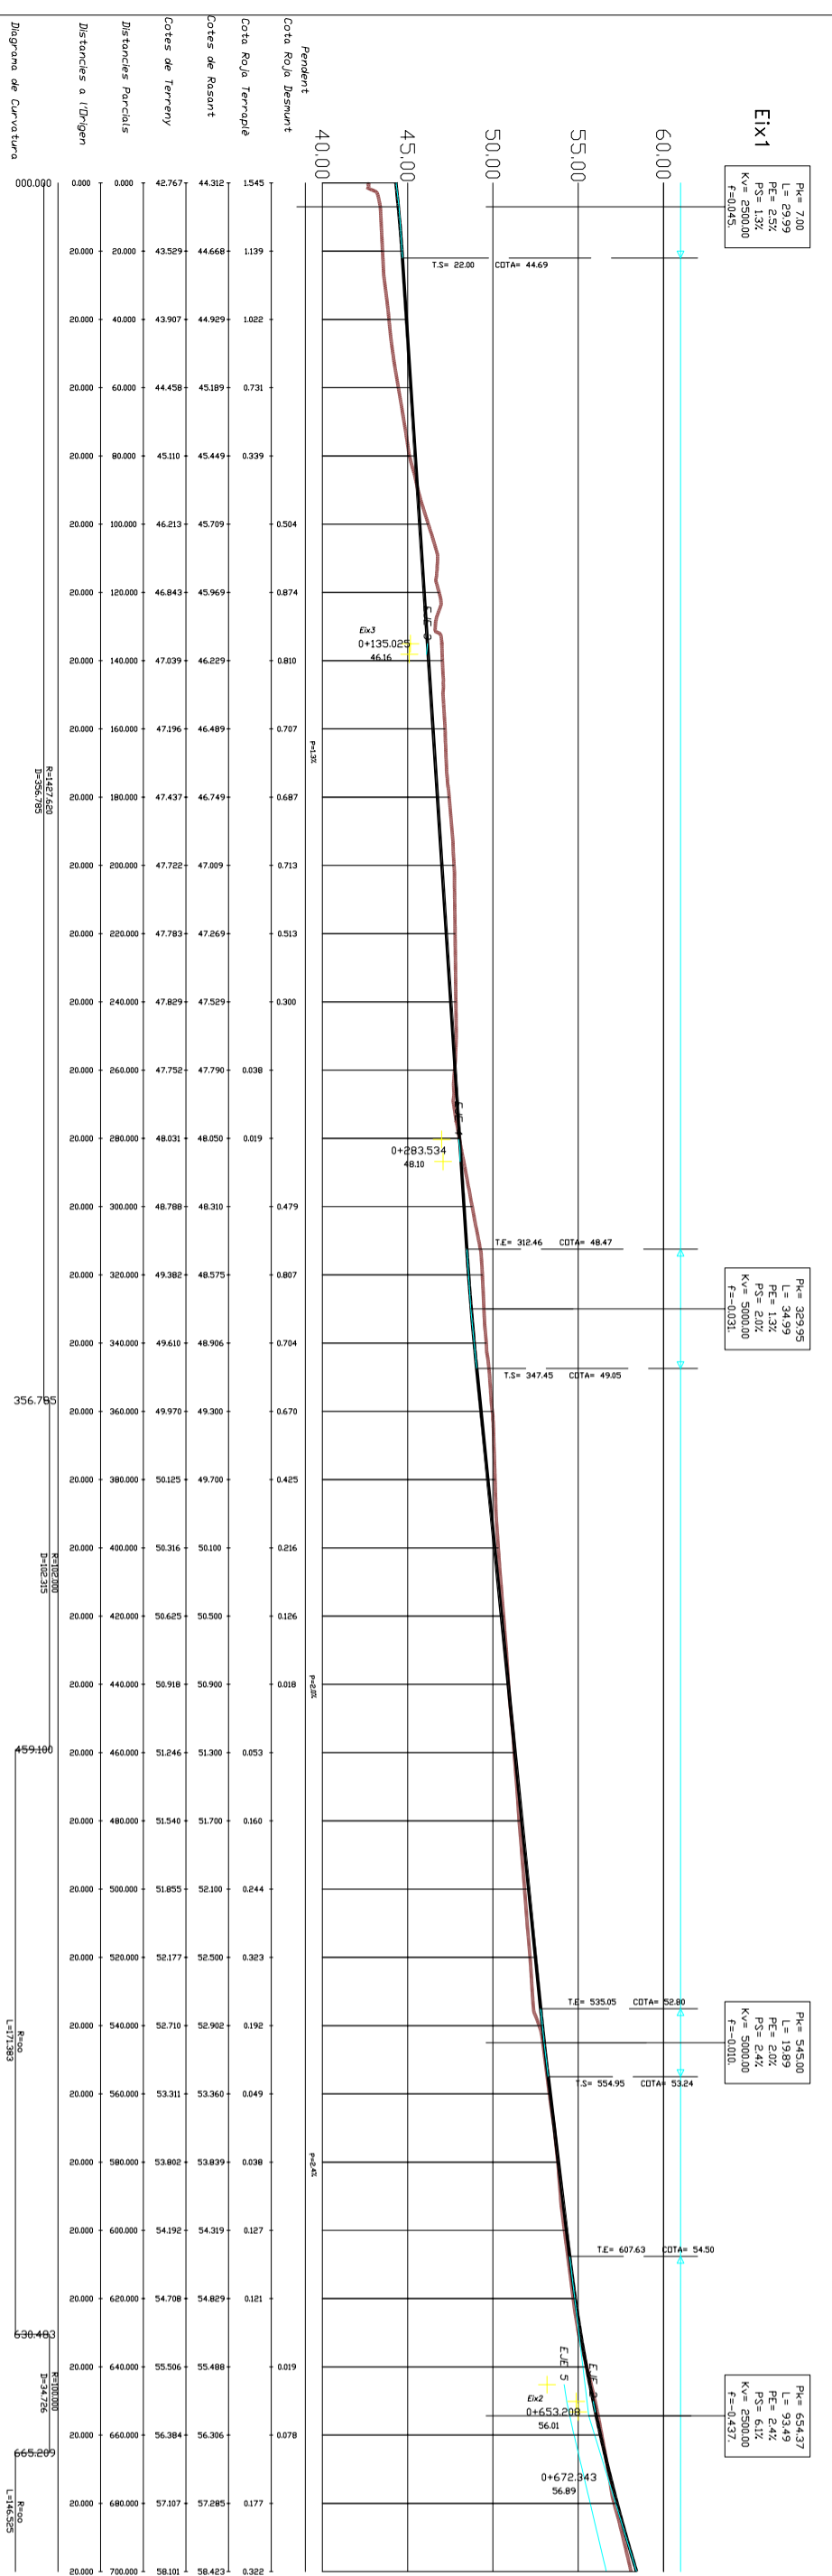

SECCIÓ LONGITUDINAL
VIAL DE CIRCUMVAL·LACIÓ

TEXT REFÓS
PROJECTE D'URBANITZACIÓ DEL
SUD-1.13 CIRCUMVAL·LACIÓ
NORD LES BRUGUERES.
T.M. DE PALAFRUGELL. GIRONA.

SECCIÓ LONGITUDINAL-1
VIAL DE CIRCUMVAL·LACIÓ.

NÚRIA ROQUÉ RIU. ARQUITECTA

3

Escala : 1/ 2000
Febrer de 2008

DESTER INVEST SL, MAS CEBRIA SA, I
PERE GIRALT SAGRERA SA, PROMOTORS.
FELIPE MORILLAS MORILLAS I MARIA DE LAS
MERCEDES GOMEZ CONTRERAS, PROMOTORS.