




PLANTA  
CARRER DE LA INDÚSTRIA

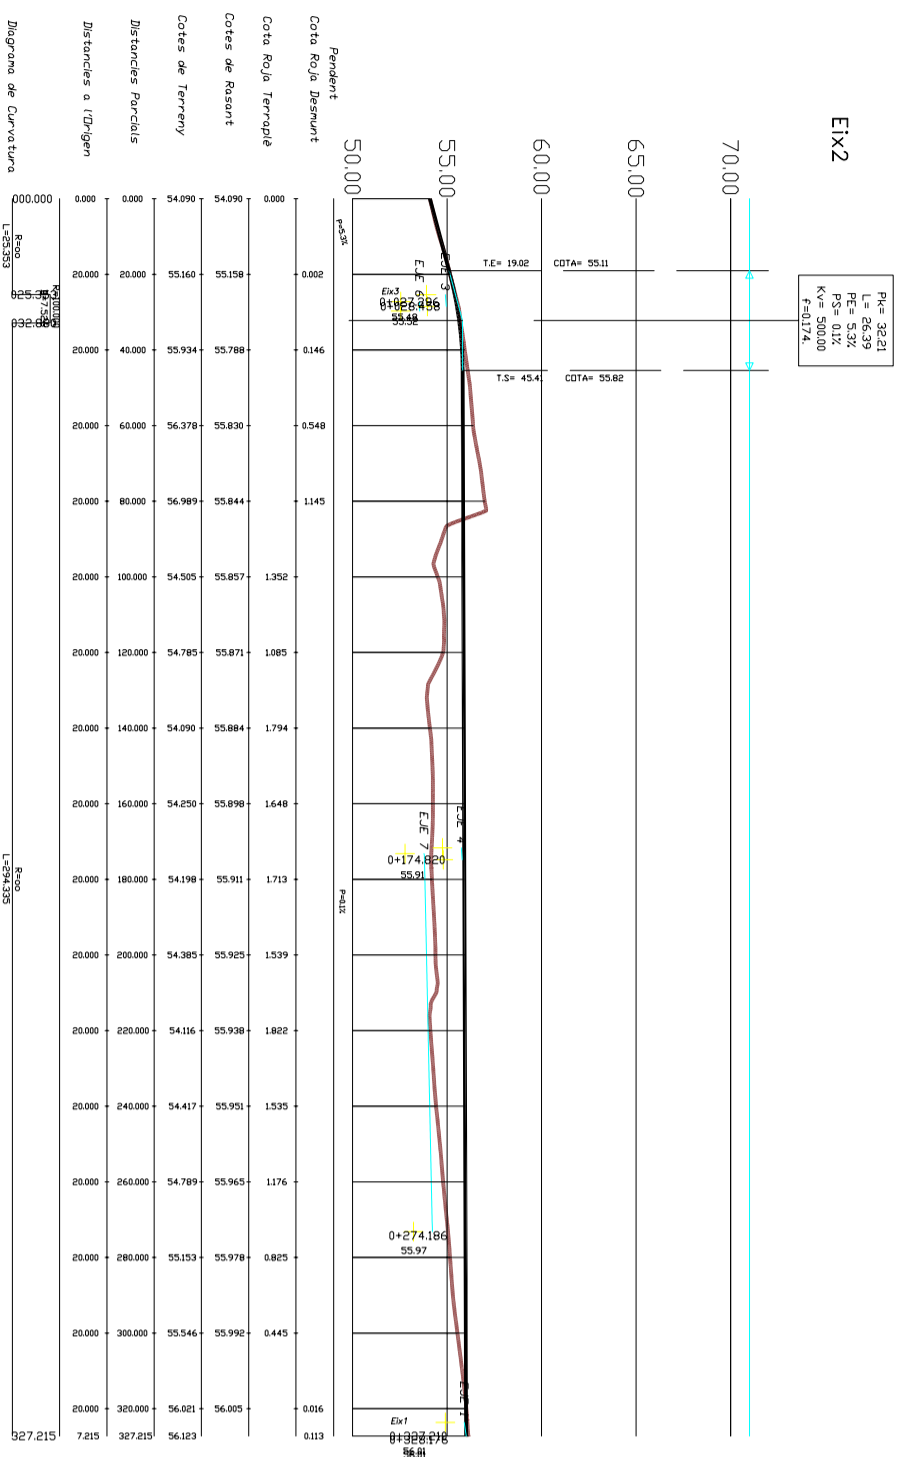

SECCIÓ LONGITUDINAL  
CARRER DE LA INDÚSTRIA

TEXT REFÓS  
PROJECTE D'URBANITZACIÓ DEL  
SUD-1.13 CIRCUMVAL·LACIÓ  
NORD LES BRUGUERES.  
T.M. DE PALAFRUGELL. GIRONA.

SECCIÓ LONGITUDINAL- 2  
CARRER DE LA INDÚSTRIA

NÚRIA ROQUÉ RIU. ARQUITECTA

4

Escala : 1/ 2000  
Febrer de 2008

DESTER INVEST SL. MAS CEBRIA SA. I  
PERE GIRALT SAGRERA SA. PROMOTORS.  
FELIPE MORILLAS MORILLAS I MARIA DE LAS  
MERCEDES GOMEZ CONTRERAS. PROMOTORS.