


SECCIÓ LONGITUDINAL
CARRER "A"

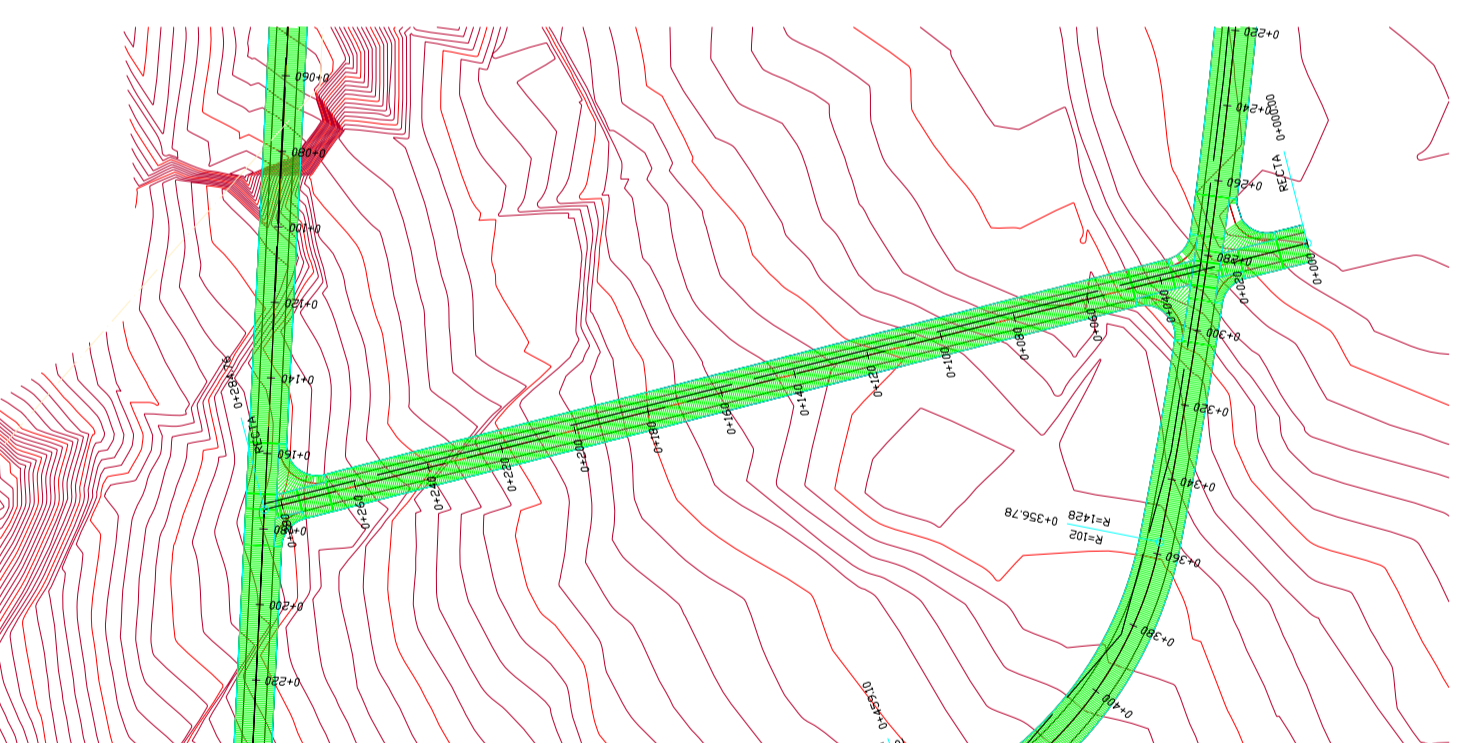

PLANTA
CARRER "A"

TEXT REFÓS
PROJECTE D'URBANITZACIÓ DEL
SUD-1.13 CIRCUMVAL·LACIÓ
NORD LES BRUGUERES.
T.M. DE PALAFRUGELL. GIRONA.

SECCIÓ LONGITUDINAL- 4
CARRER "A"

NÚRIA ROQUÉ RIU. ARQUITECTA

6

Escala : 1/ 2000
Febrer de 2008

DESTER INVEST SL. MAS CEBRIA SA. I
PERE GIRALT SAGRERA SA. PROMOTORS.
FELIPE MORILLAS MORILLAS I MARIA DE LAS
MERCEDES GOMEZ CONTRERAS. PROMOTORS.