


LLEGENDA

- Canonada xarxa d'aigües pluvials de formigó tipus ASTM-III (FO)
- Canonada xarxa d'aigües pluvials PE SN8
- Escamesa PE corugat Ø 200 mm
- Escamesa PE corugat Ø 250 mm
- TS Pou de registre
- Baixant PE corugat Ø 200 mm
- Embornal amb reixa 62x39 tipus Delta 50V R0766V

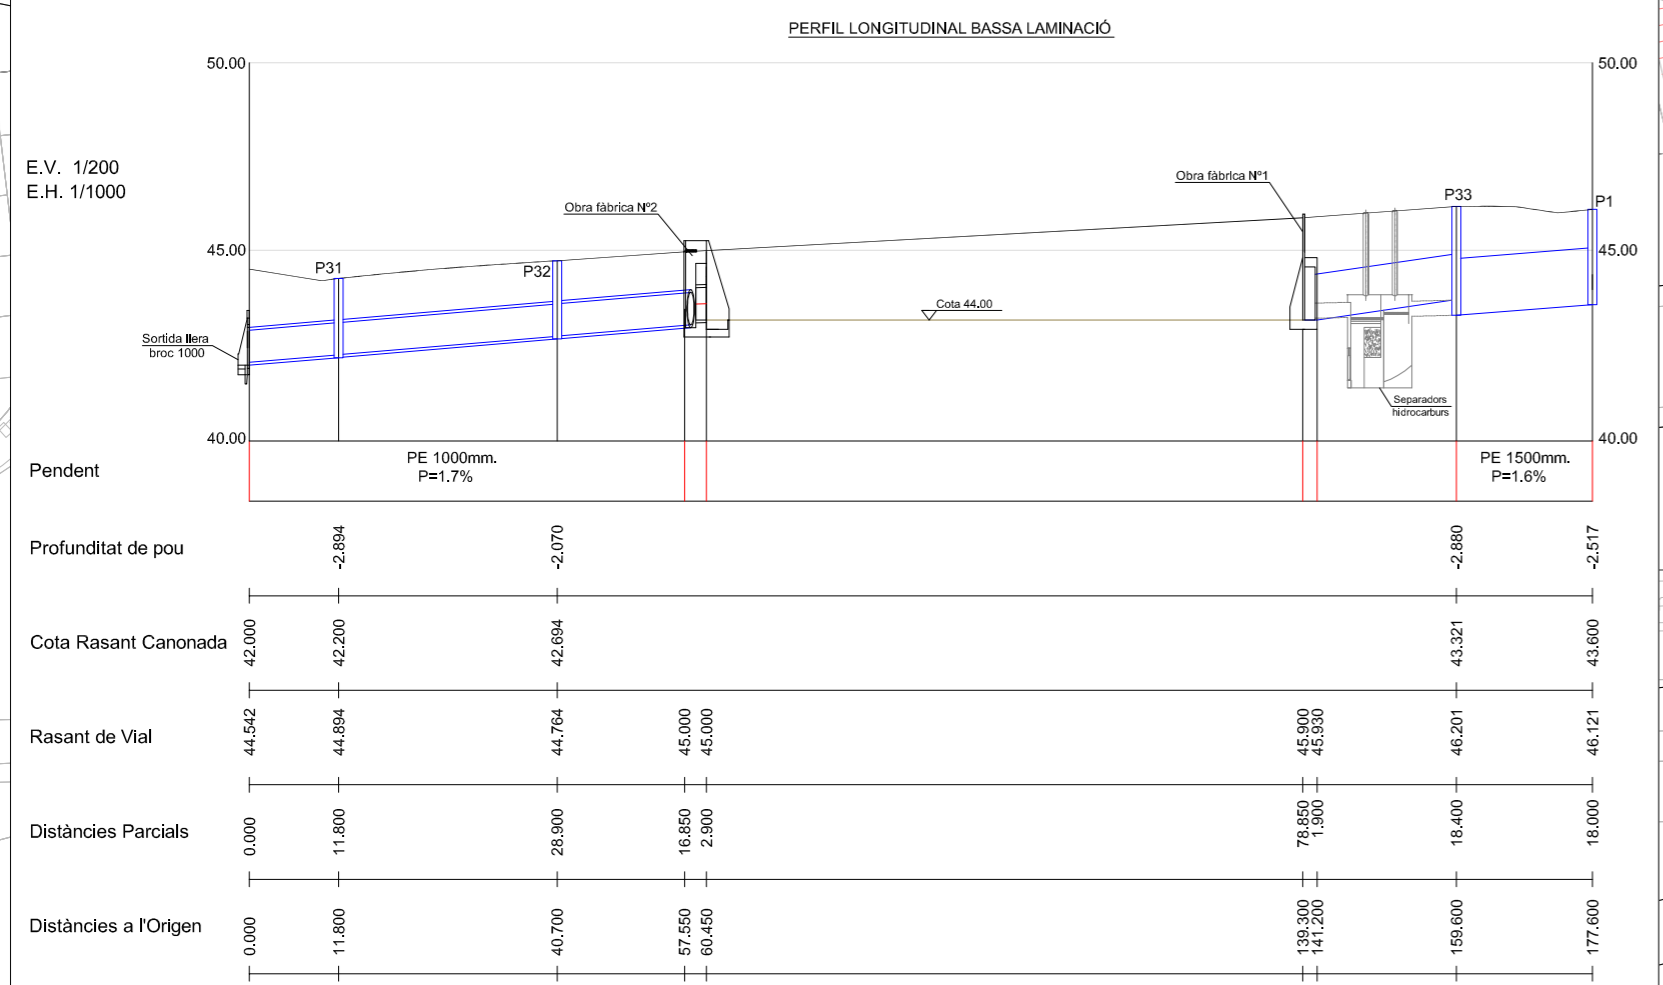

PROJECTE D'URBANITZACIÓ DEL SUD-1.13 CIRCUMVAL·LACIÓ NORD LES BRUGUERS. T.M. DE PALA FRUGELL GIRONA

XARXA D'AIGÜES PLUVIALS
NÚRIA ROQUÉ RIU. ARQUITECTA

Consulting col.laborador: **ABM**



Plànol nº:

1

Escala: 1/1500
Febrer de 2008

DESTER INVEST SL, MAS CEBRIÀ SA, I PERE GIRALT SAGRERA SA, PROMOTORS. FELIPE MORILLAS MORILLAS I MARIA DE LAS MERCEDES GOMEZ I CONTRERAS, PROMOTORS.