

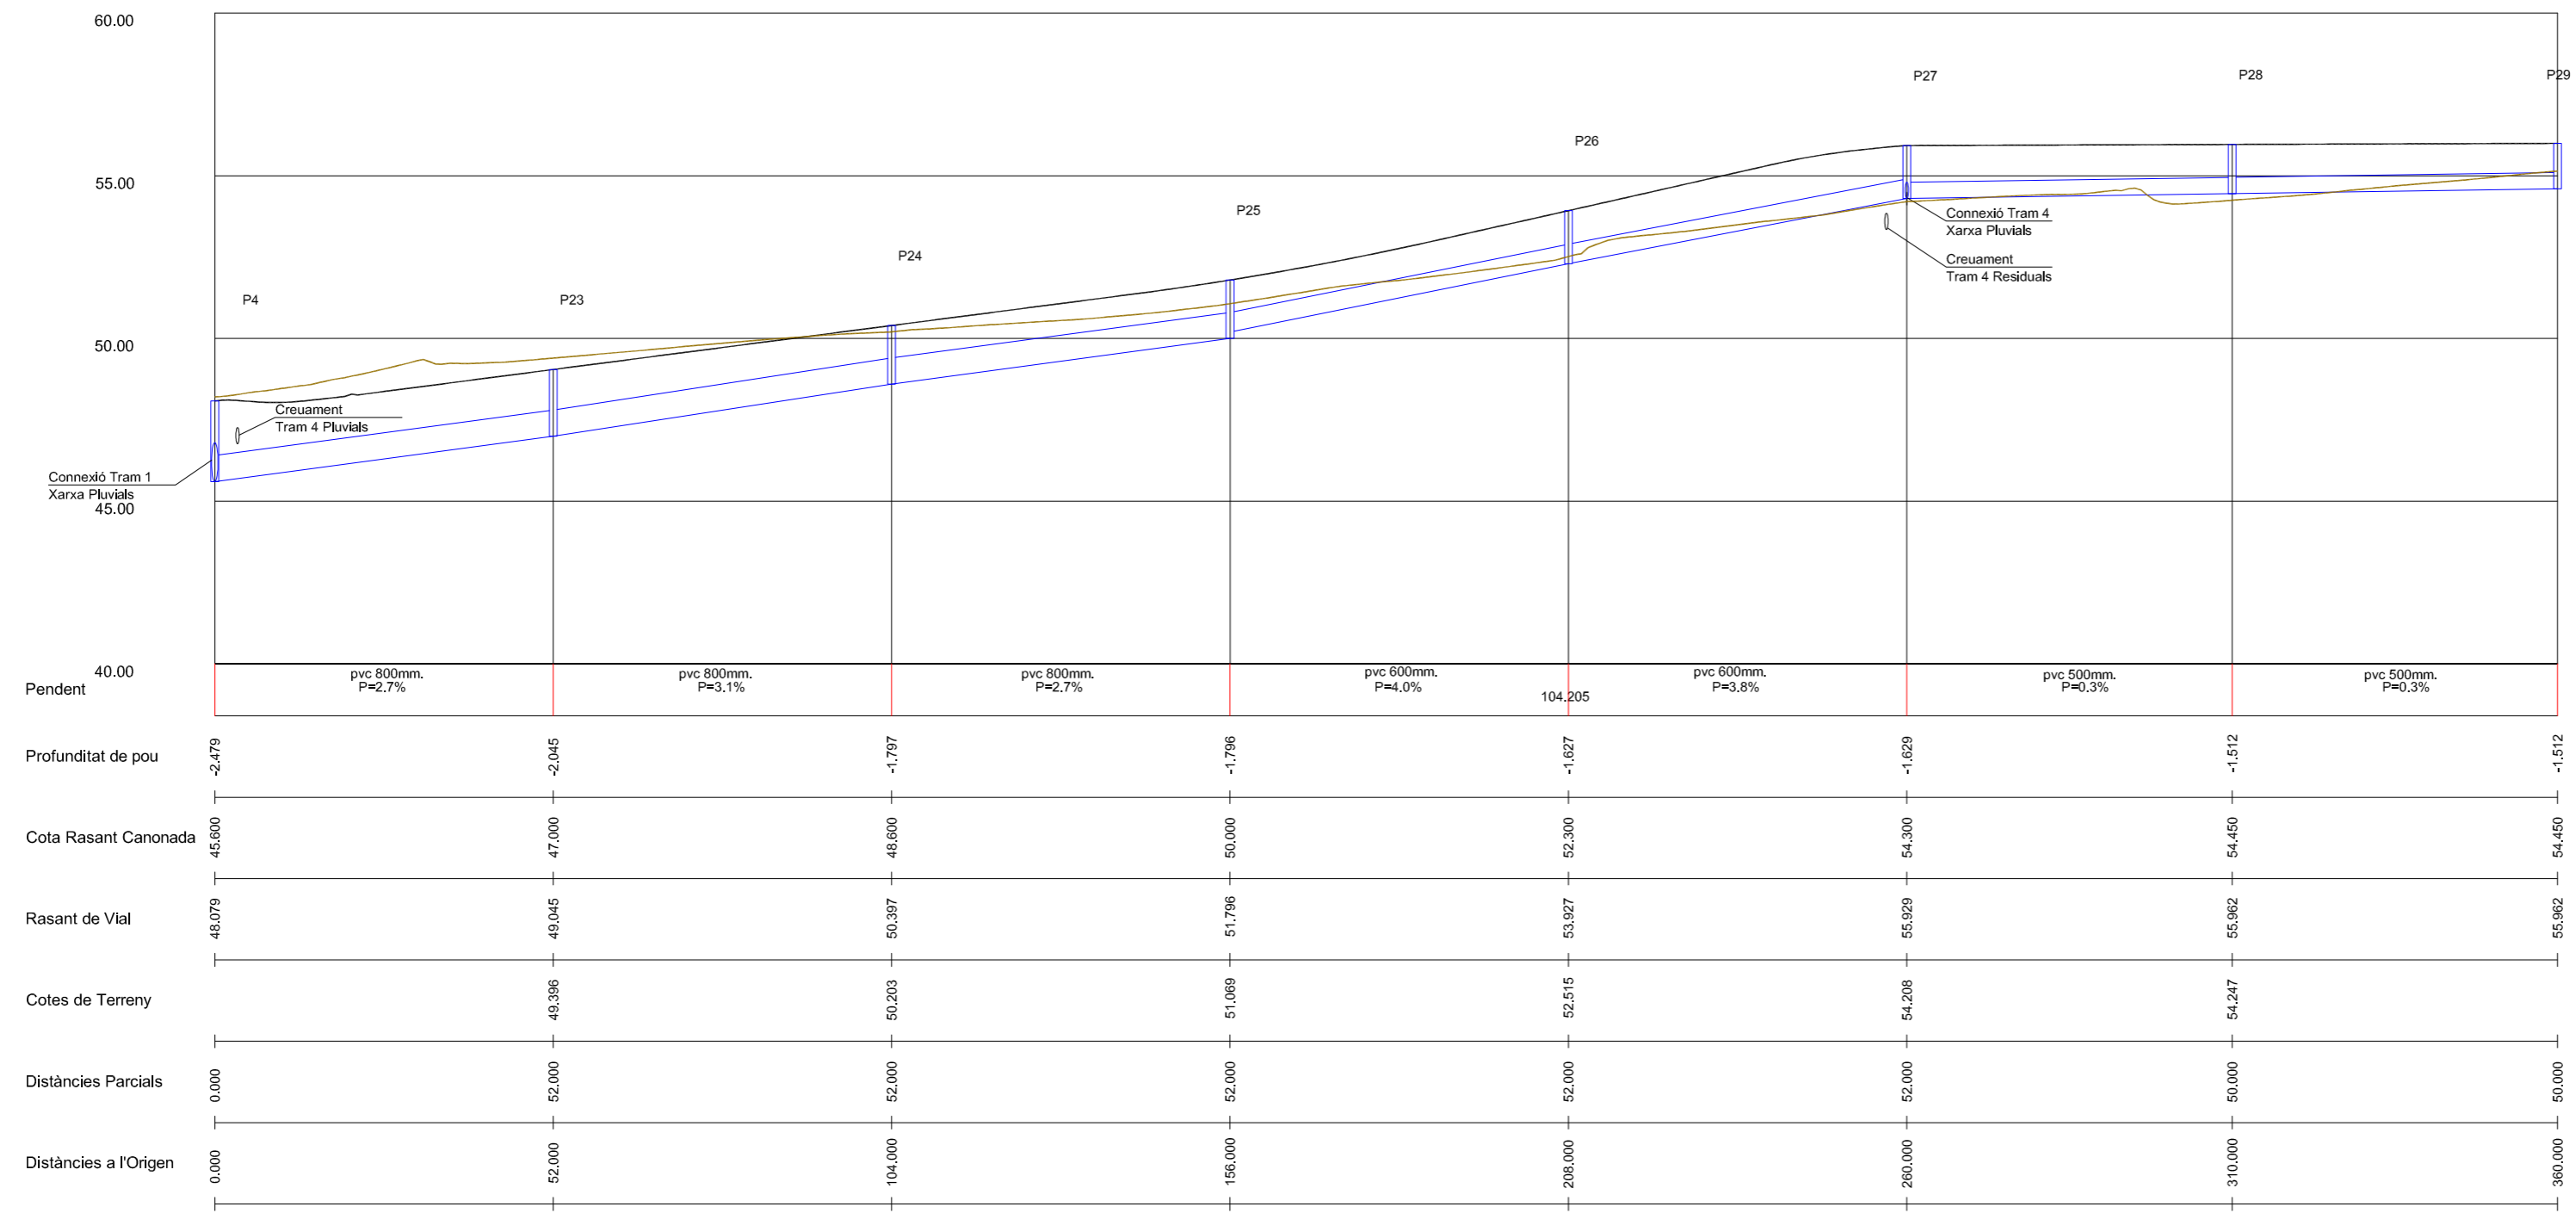
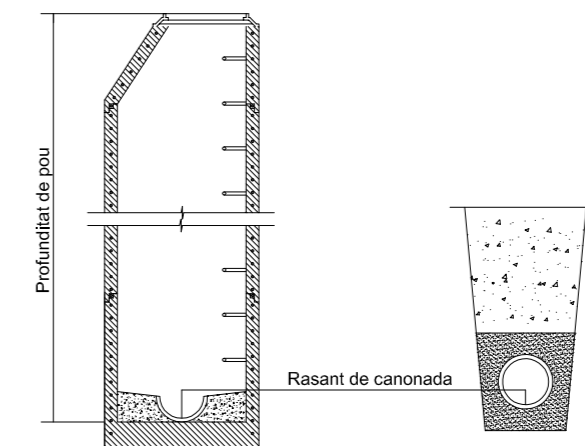


TRAM 3

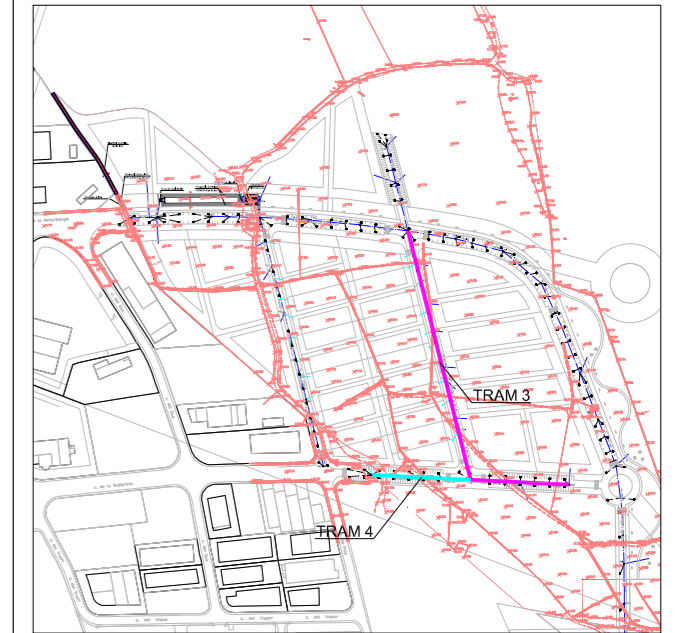

TRAM 4

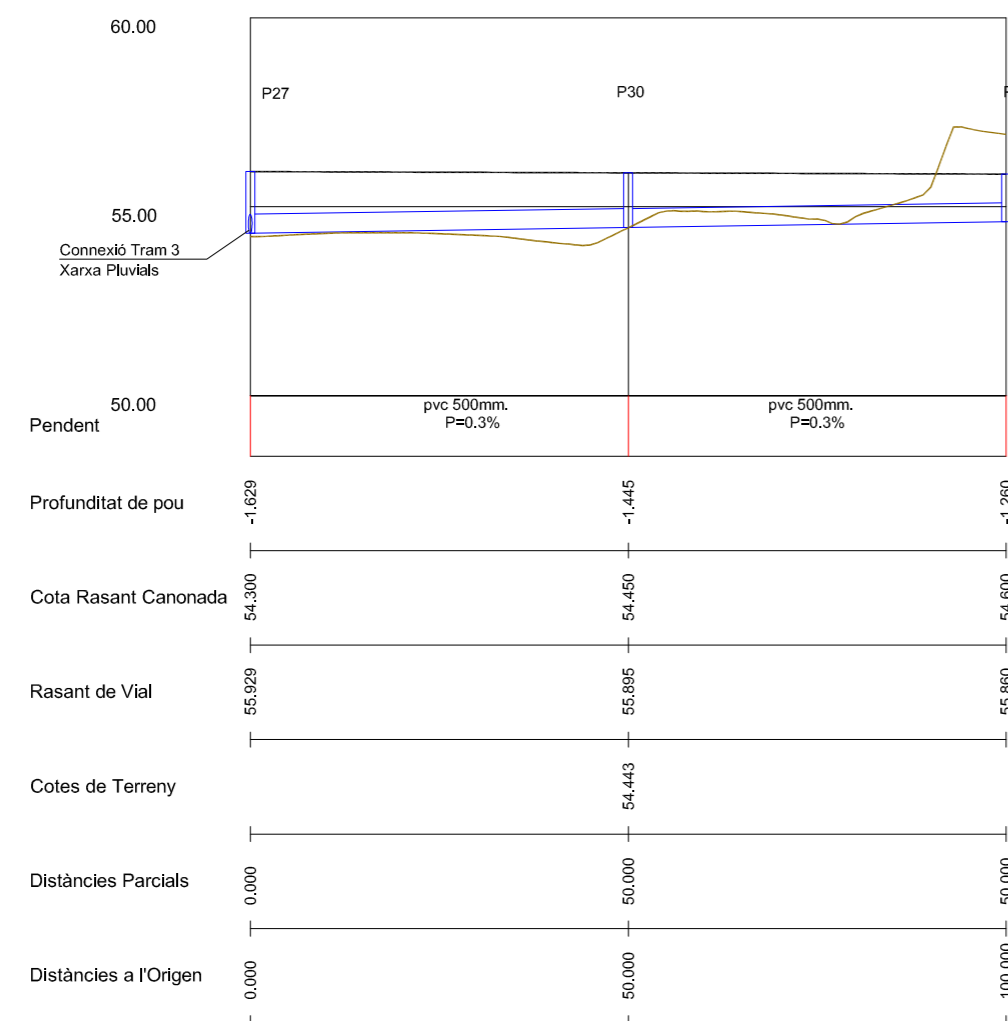

PROJECTE D'URBANITZACIÓ DEL SUD-1.13 CIRCUMVAL·LACIÓ NORD LES BRUGUERS. T.M. DE PALAFRUGELL GIRONA

LONGITUDINALS XARXA D'AIGÜES PLUVIALS NÚRIA ROQUÉ RIU. ARQUITECTA

Consulting col.laborador:  
**ABM**  
 Serveis d'Enginyeria i Consulting S.L.

Plànol nº:

**2.4**

Escala v: 1/200

Escala h: 1/1000

DESTER INVEST SL, MAS CEBRIÀ SA, 19 de 2008  
 PERE GIRALT SAGRERA SA, PROMOTORS.  
 FELIPE MORILLAS MORILLAS I MARIA DE LAS MERCEDES GOMEZ I CONTRERAS, PROMOTORS.