

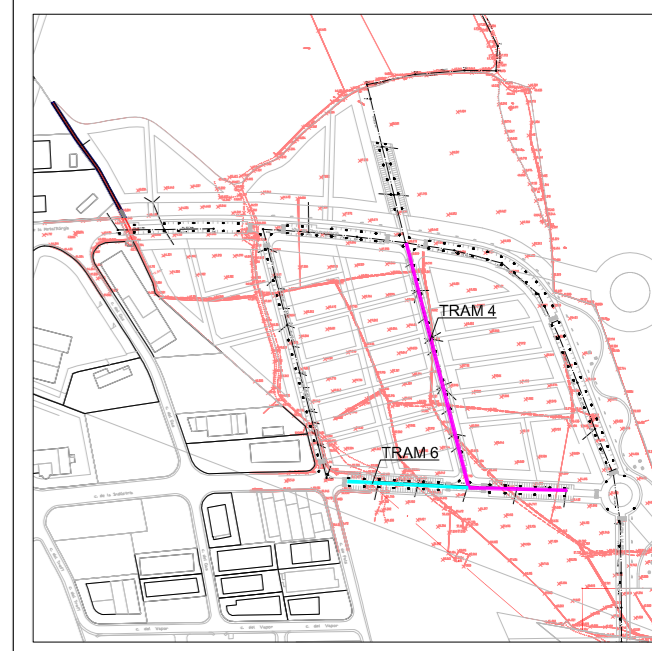
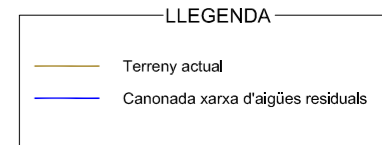
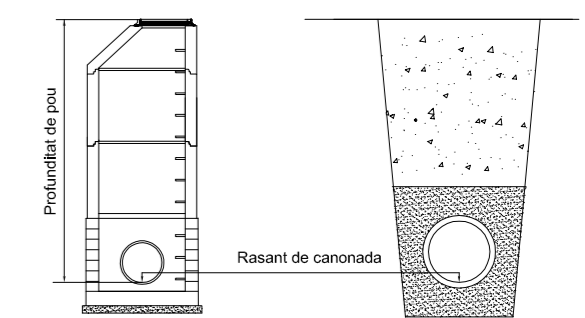


TRAM 3

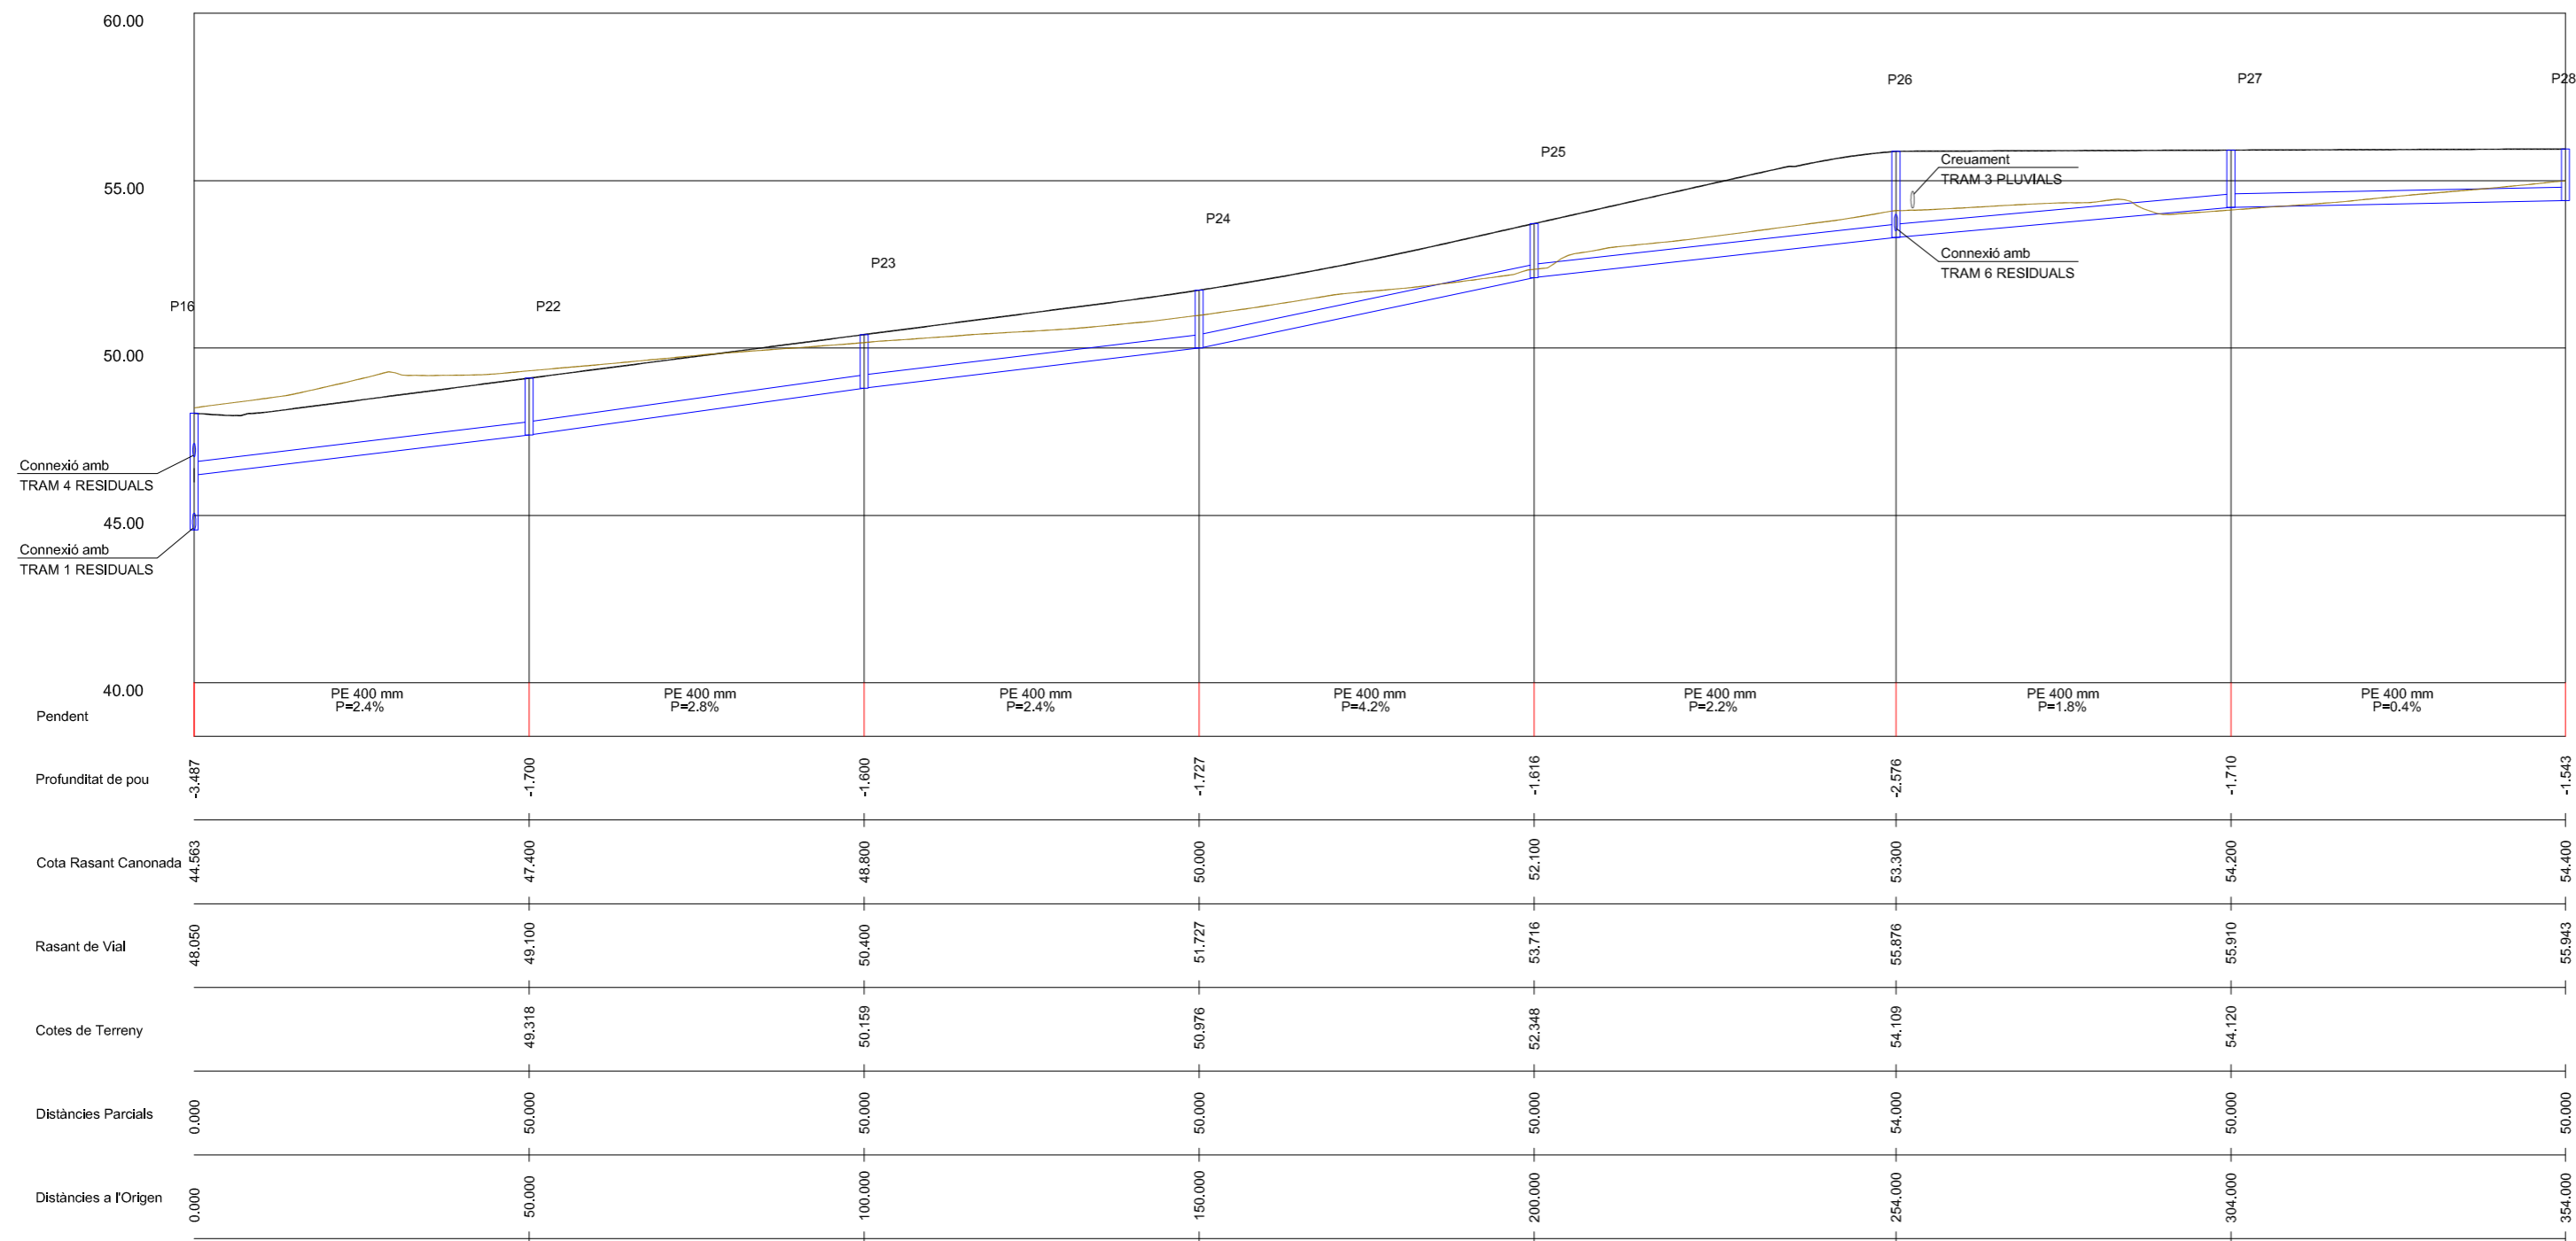

TRAM 6

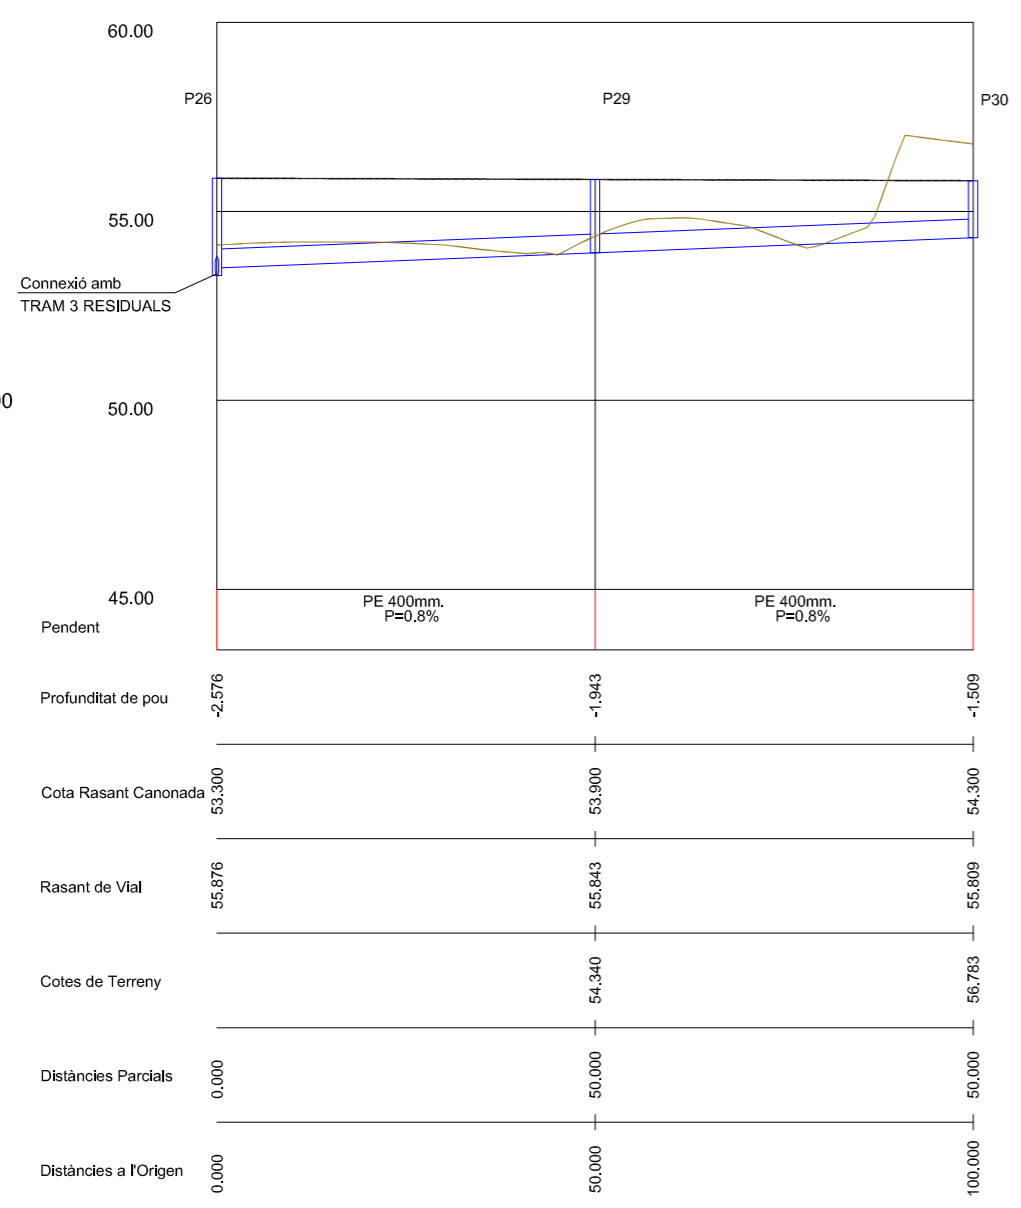

EH: 1/1000  
EV: 1/200

PROJECTE D'URBANITZACIÓ DEL SUD-1.13 CIRCUMVAL·LACIÓ NORD LES BRUGUERS. T.M. DE PALAFRUGELL GIRONA

LONGITUDINALS XARXA D'AIGÜES RESIDUALS NÚRIA ROQUÉ RIU. ARQUITECTA

Consulting col.laborador:

Plànol nº: **5.3**

ABM  
Serveis d'Enginyeria i Consulting S.L.

Escala v: 1/200  
Escala h: 1/1000

DESTER INVEST SL, MAS CEBRIÀ SA, 2008  
PERE GIRALT SAGRERA SA, PROMOTORS.  
FELIPE MORILLAS MORILLAS I MARIA DE LAS MERCEDES GOMEZ I CONTRERAS, PROMOTORS.