

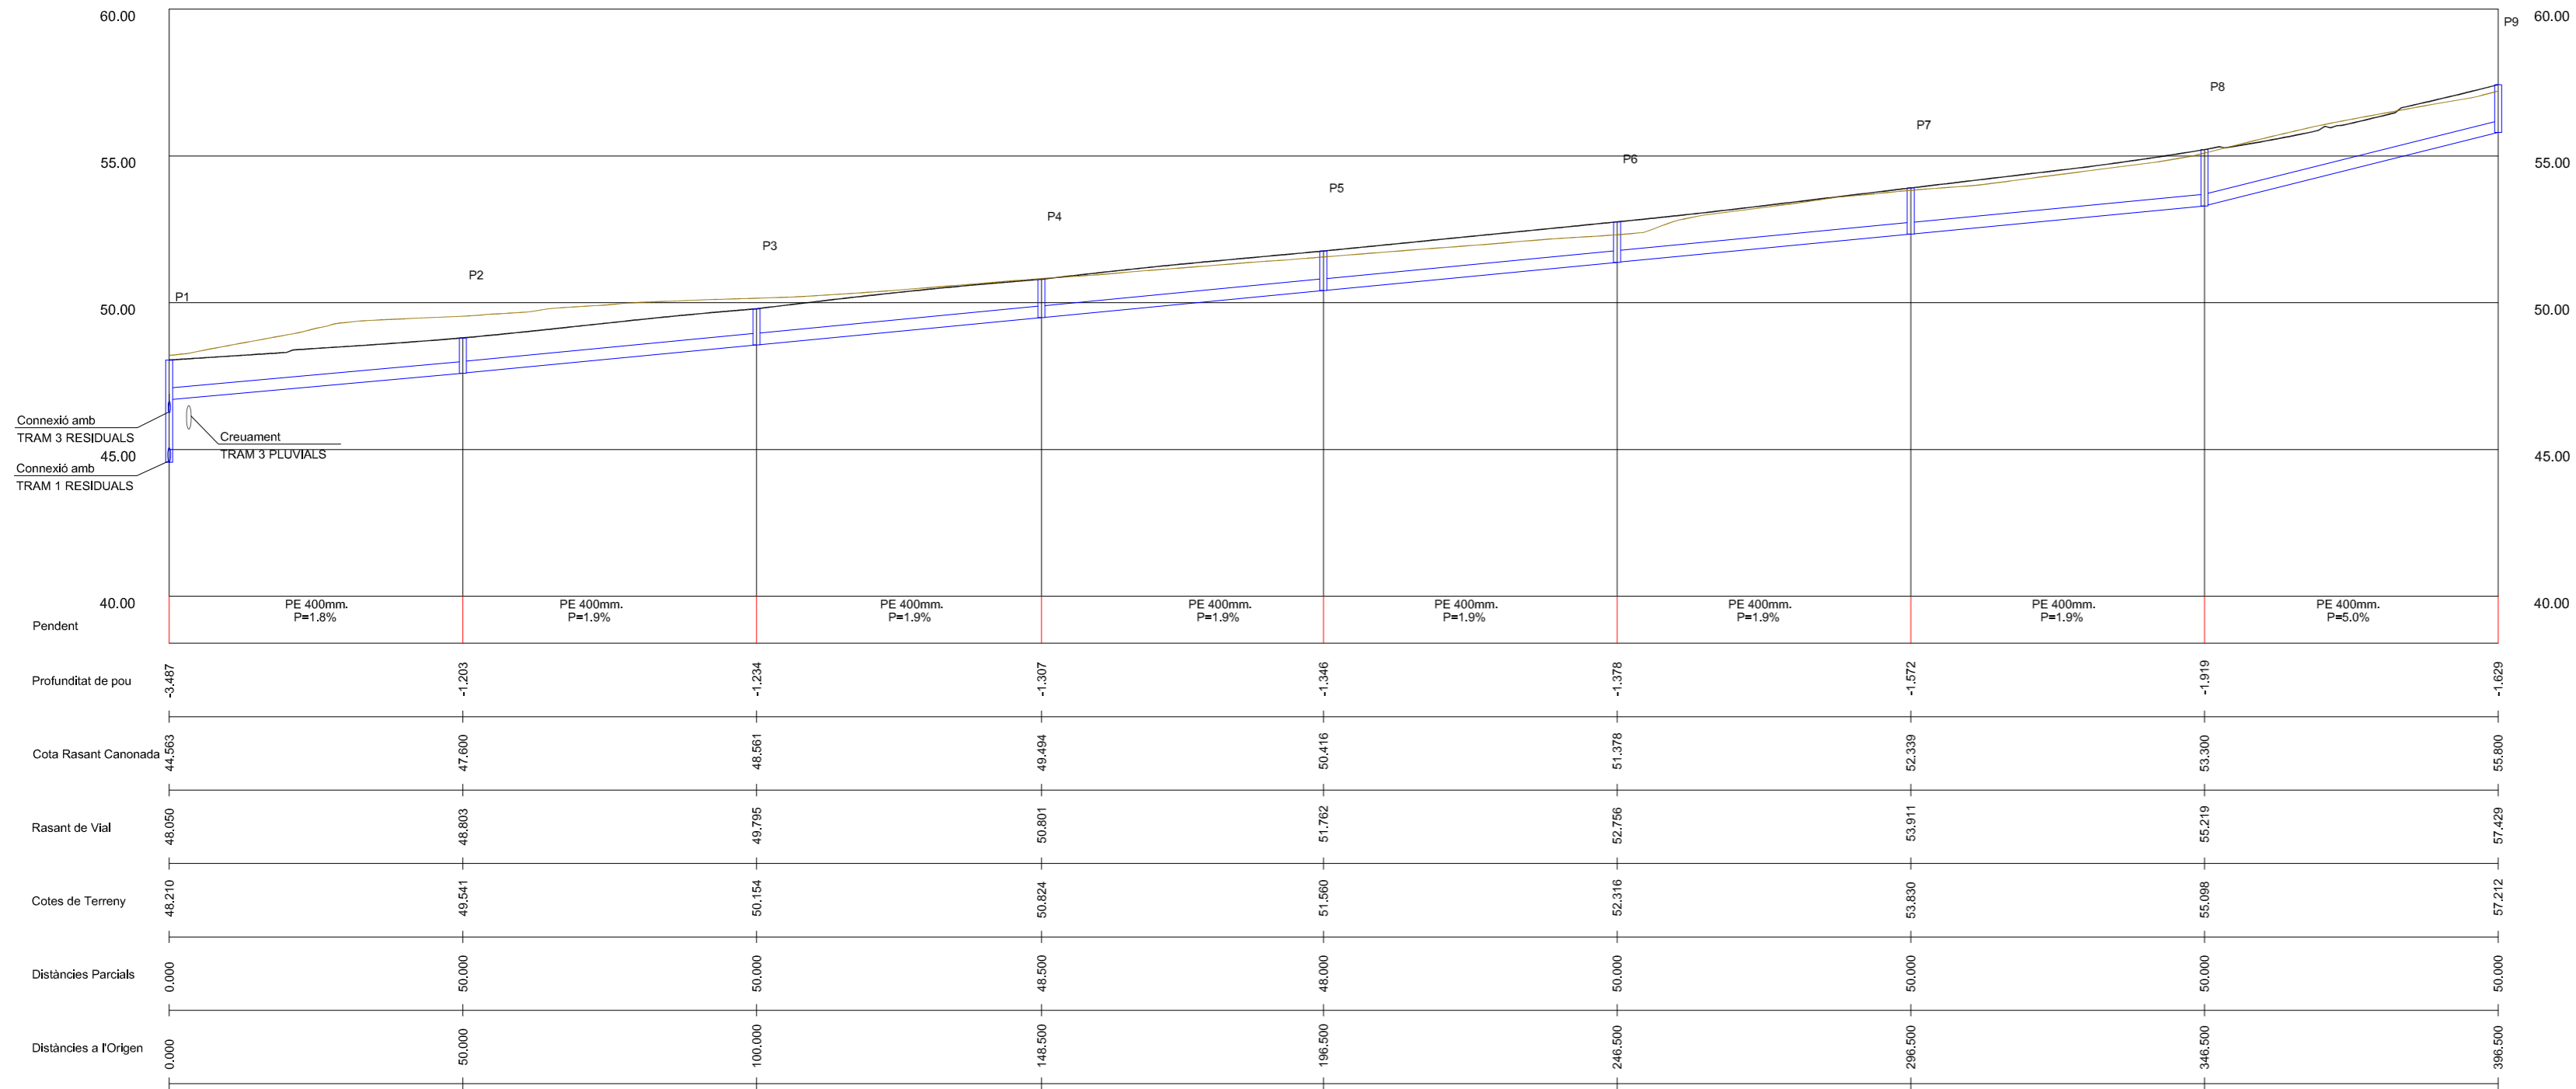
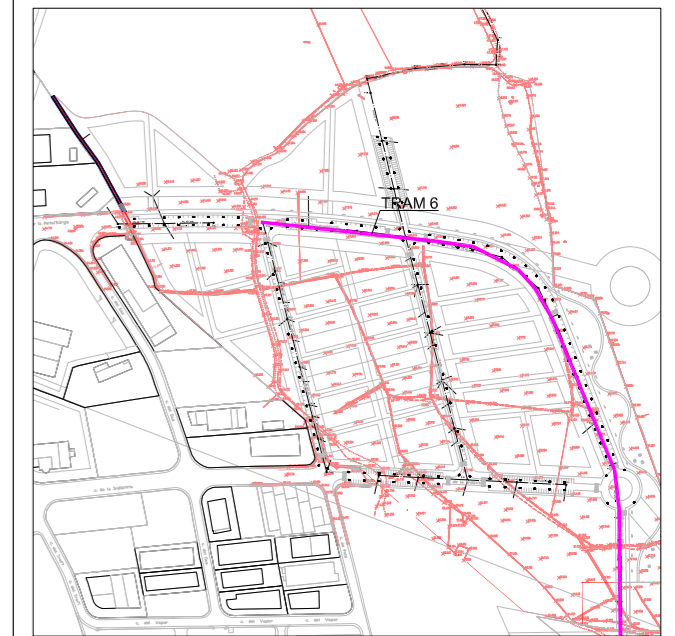
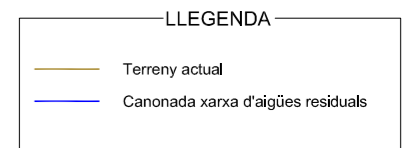


TRAM 4

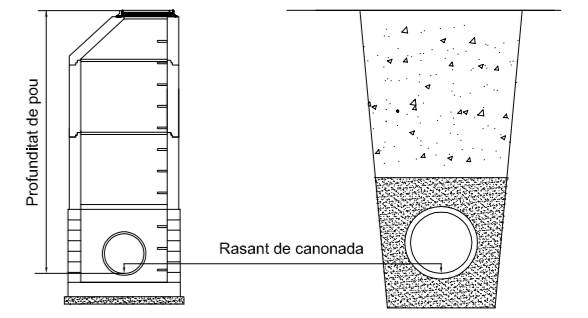

TRAM 4

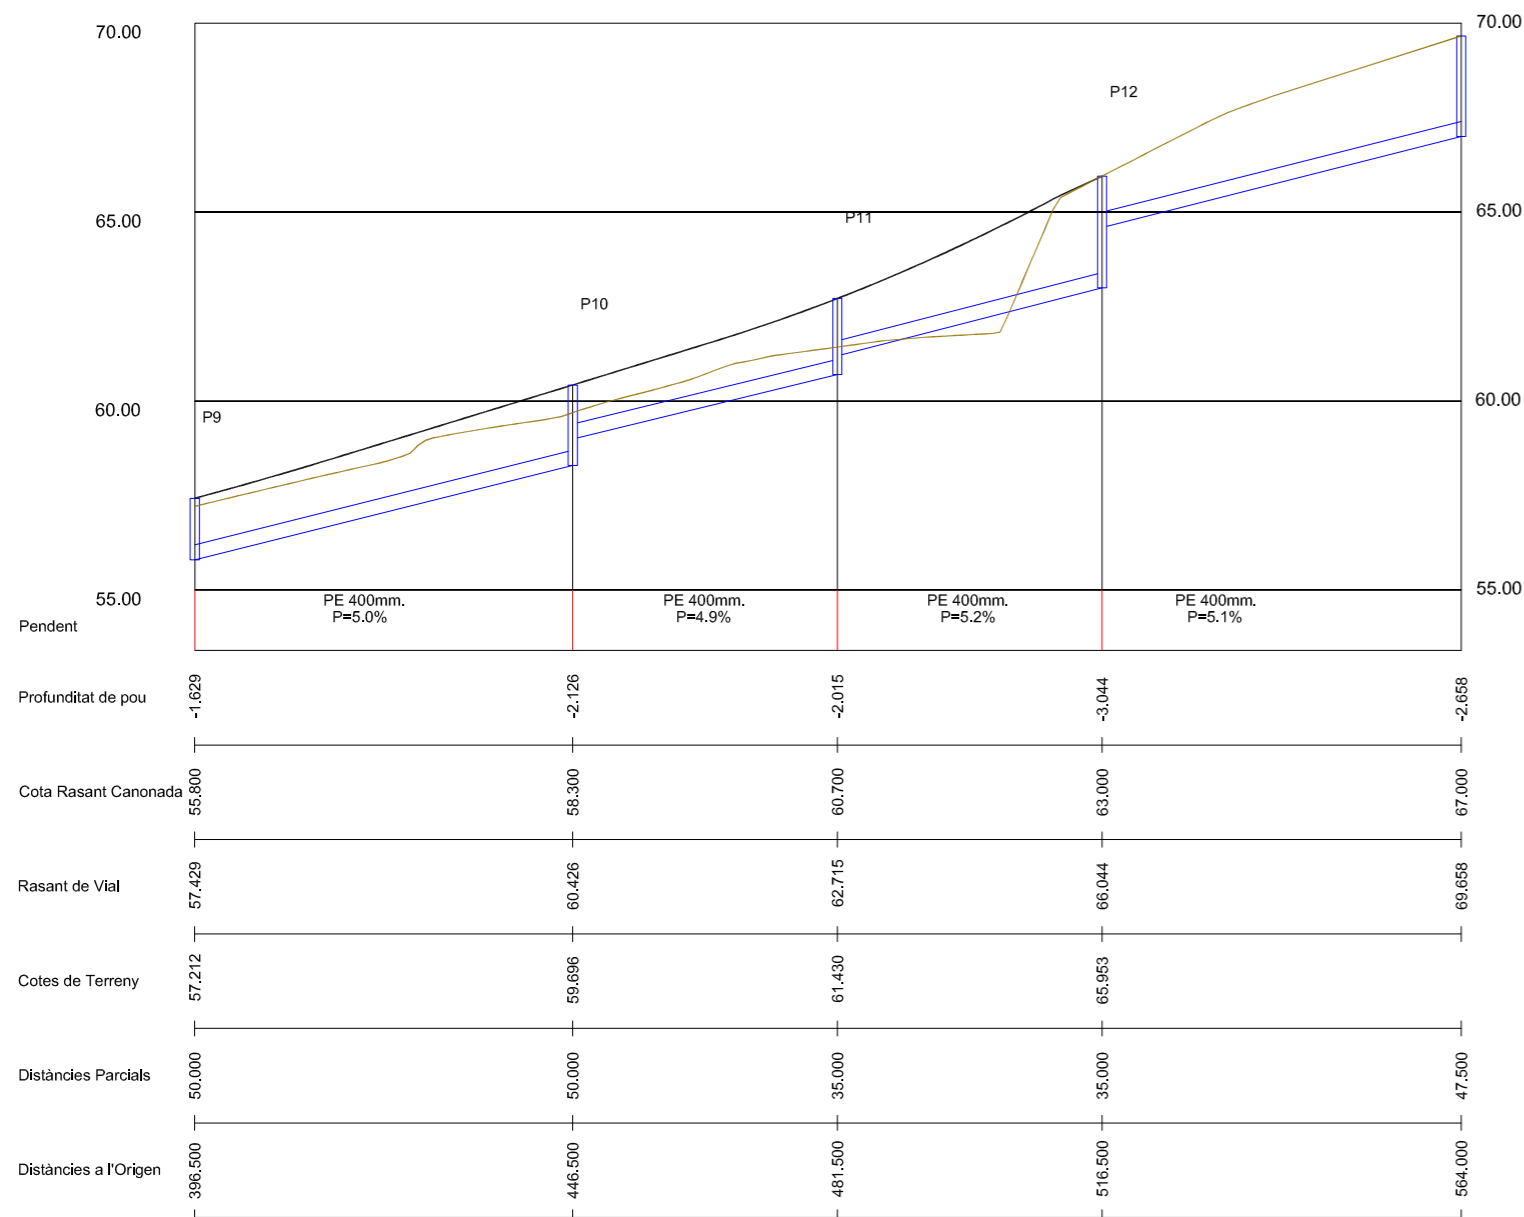

PROJECTE D'URBANITZACIÓ DEL SUD-1.13 CIRCUMVAL·LACIÓ NORD LES BRUGUERS. T.M. DE PALAFRUGELL GIRONA

LONGITUDINALS XARXA D'AIGÜES RESIDUALS NÚRIA ROQUÉ RIU. ARQUITECTA

Consulting col.laborador:

ABM
Serveis d'Enginyeria i Consulting S.L.

Plànol nº:

5.4

Escala v: 1/200

Escala h: 1/1000

DESTER INVEST SL, MAS CEBRIÀ, 5 de 2008
PERE GIRALT SAGRERA SA, PROMOTORS.
FELIPE MORILLAS MORILLAS I MARIA DE LAS MERCEDES GOMEZ I CONTRERAS, PROMOTORS.