

**PROJECTE D'URBANITZACIÓ**

SECTOR URBANITZABLE DELIMITAT 1.11 "LA FANGA"  
PALAFRUGELL (GIRONA)

PLA: 05.00

VIALLITAT


PROJECCION: AMPURDANESA DE DESARROLLOS TURISTICOS, S.L.  
NIF: B-17285648

REDUCCIO: JORDI AZORINI ARMELLA  
COA. TECN. N.º 10.242  
PROJECCION: JORDI RODRIGUEZ I CARULLA  
COA. TECN. N.º 37.887  
PROJECCION

**05.00**


DATA: OCTUBRE 2008

ESCALA: A3: 1/150  
A4: 1/250

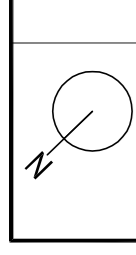





# SECCIÓ LONGITUDINAL CIRCUMVAL·LACIÓ

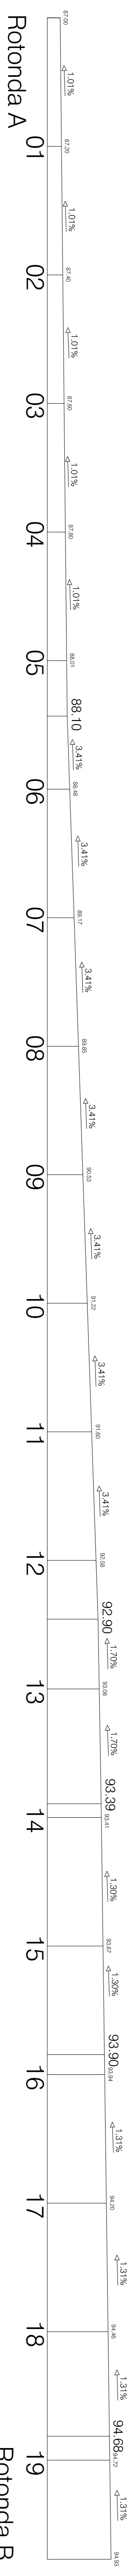


13

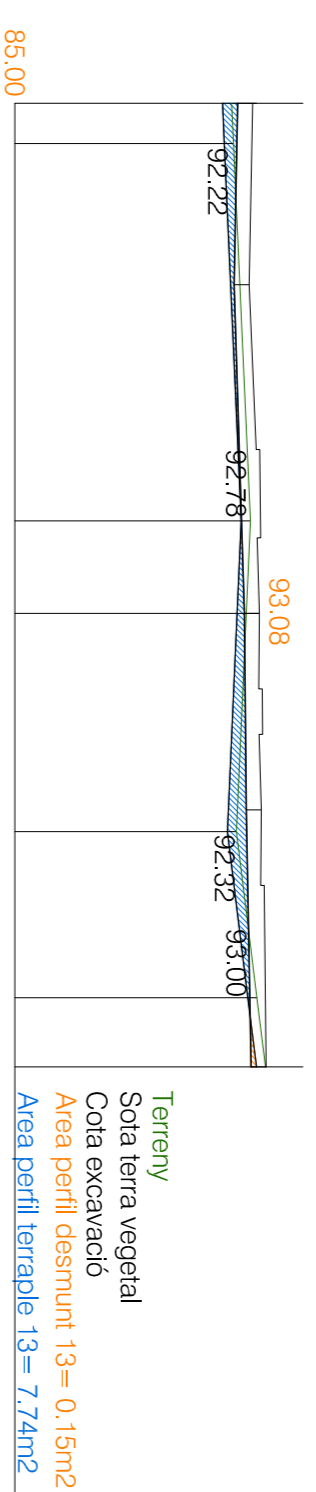


17

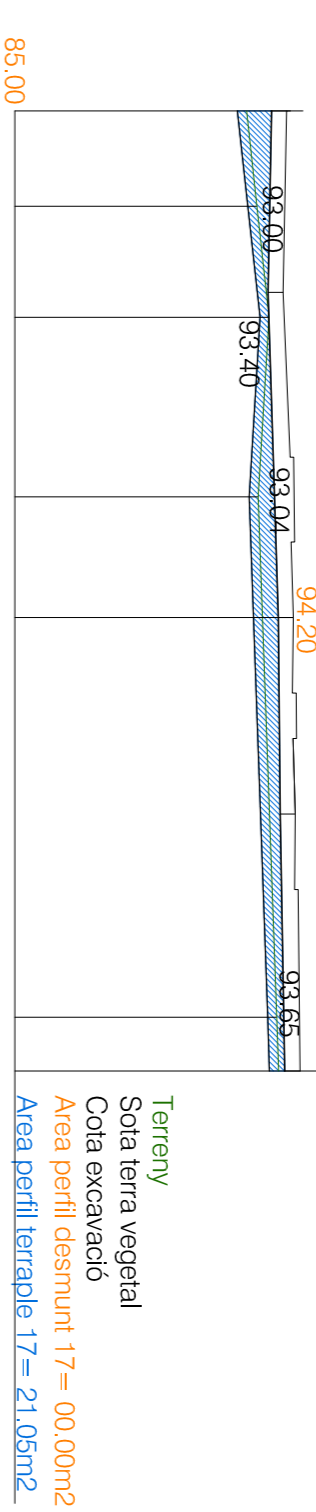


14

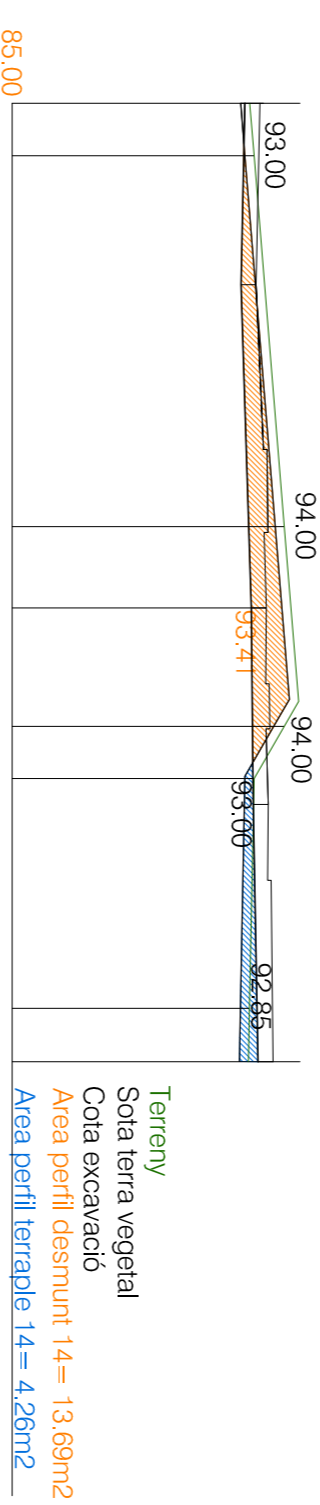


18

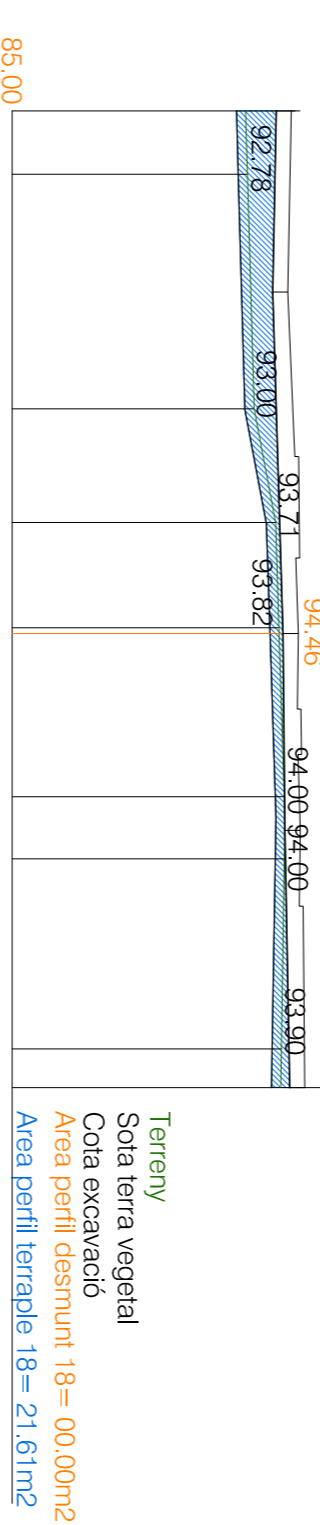


15

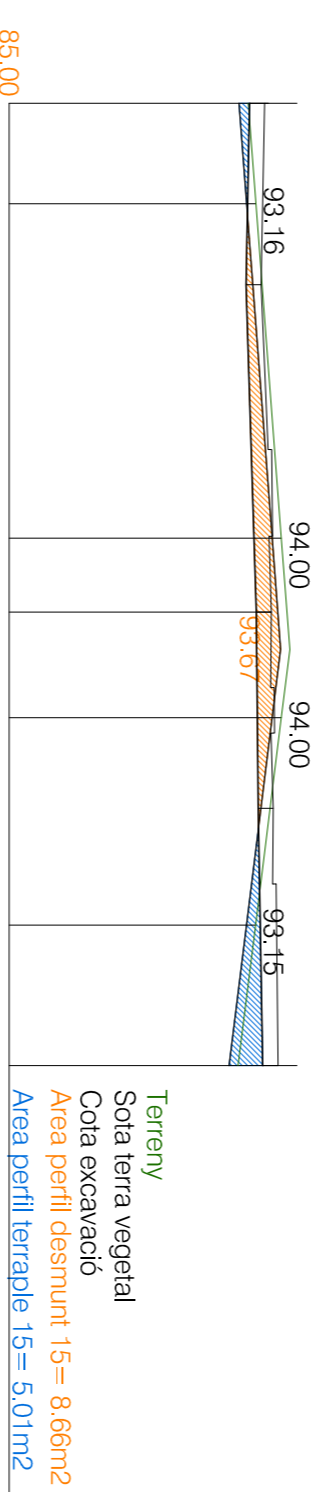

19

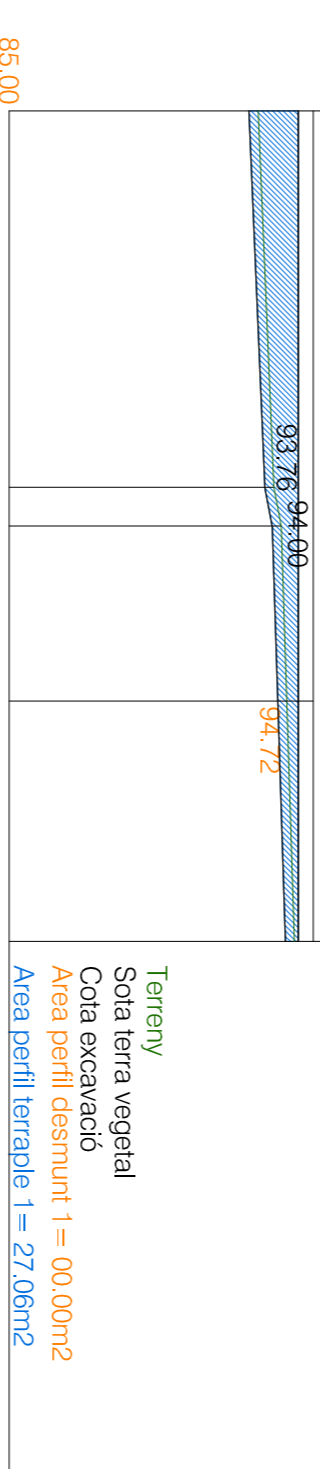

16

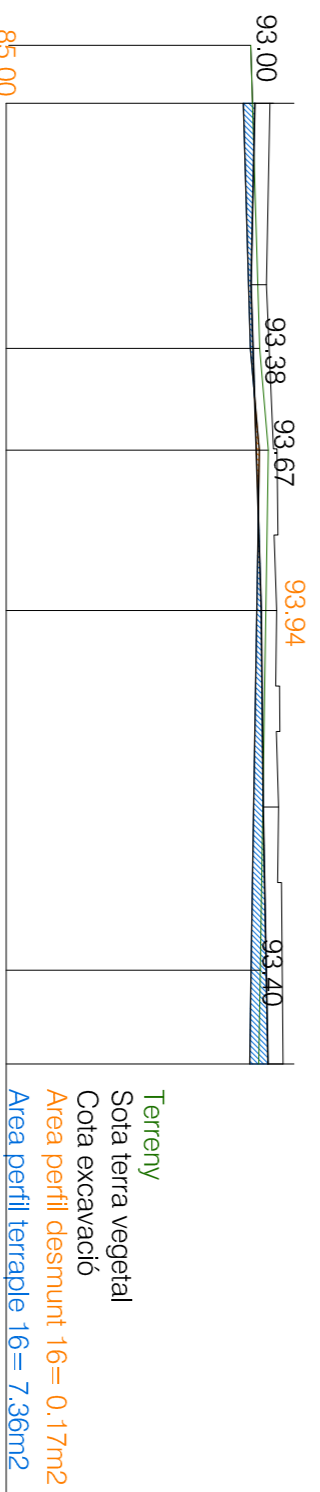

## PROJECTE D'URBANITZACIÓ

SECTOR URBANITZABLE DELIMITAT 1.11 "LA FANGA"  
PALAFRUGELL (GIRONA)

## SECCIONS TRANSVERSALS

PROJECCIÓ: AMPURDANESA DE DESARROLLOS TURÍSTICOS, S.L.  
NIF: B-17293548

REDACCIÓ: JORDI AZORIN I ARMELLA  
COA TÈCNIC N.º 102422

VERIFICACIÓ: JORDI RODRÍGUEZ I CARULLA  
COA TÈCNIC N.º 370817

05.02






DATA: OCTUBRE 2008

ESCALA: A3: 1/500  
A1: 1/250









### SECCIÓ LONGITUDINAL ZONA VERDA 2

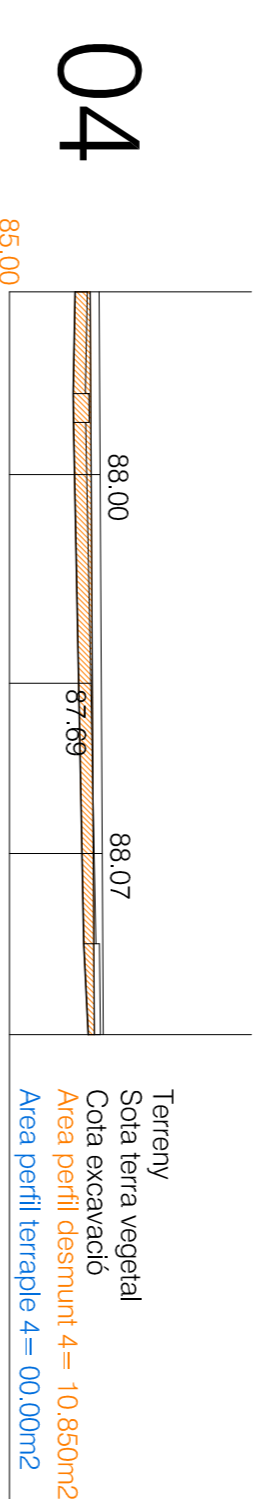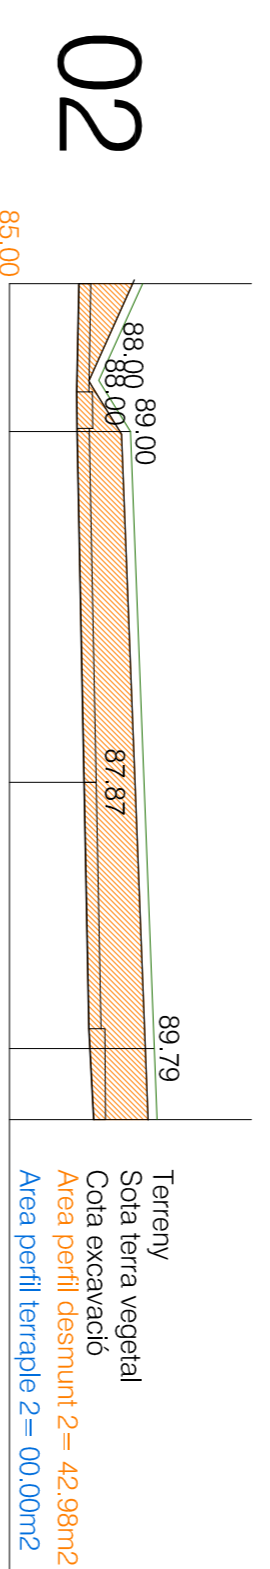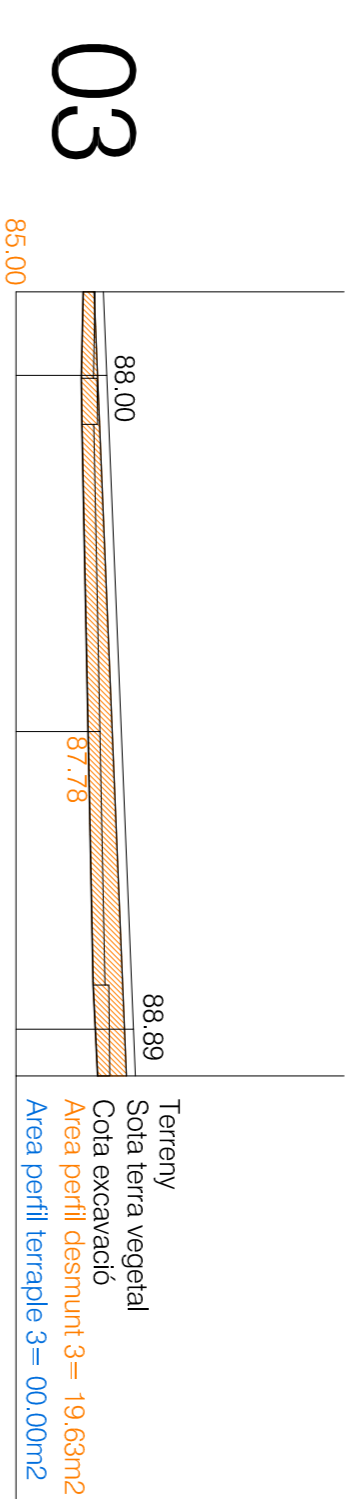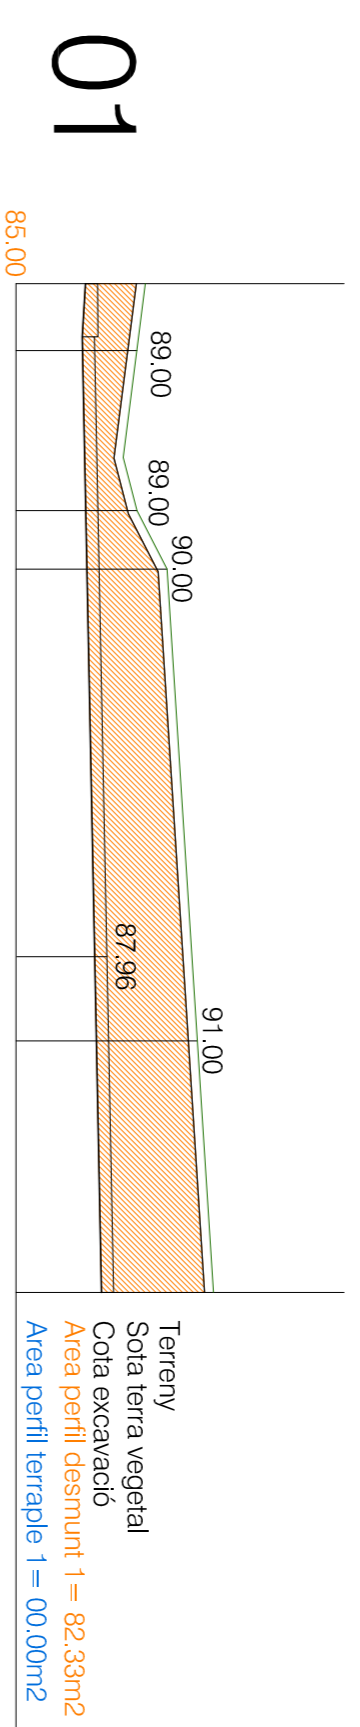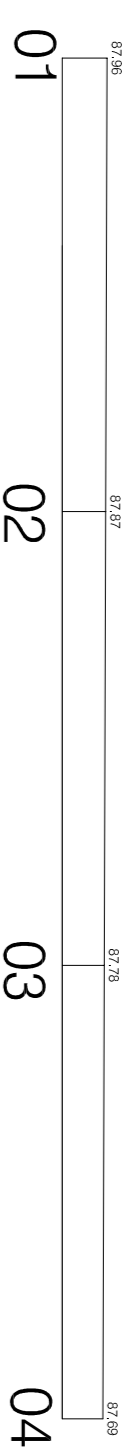

### SECCIÓ LONGITUDINAL CARRER C

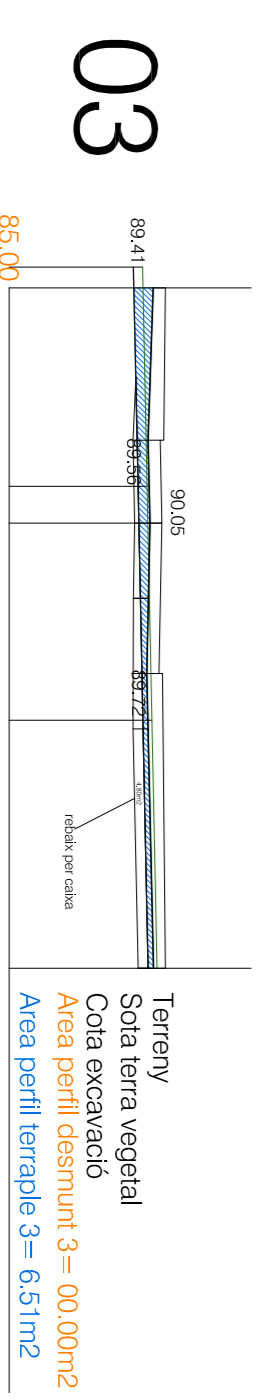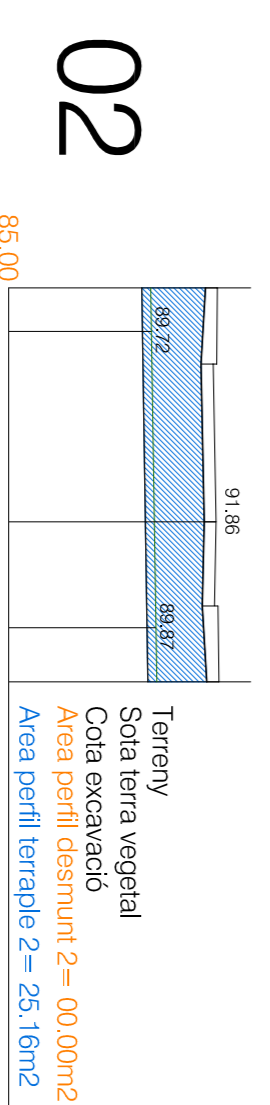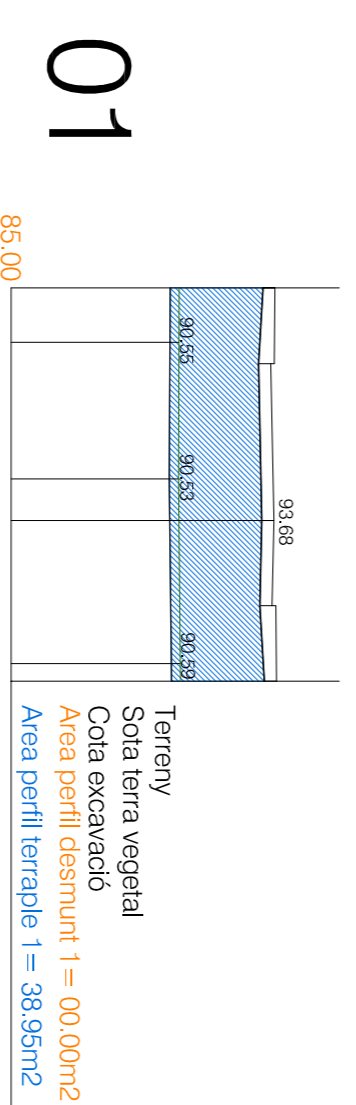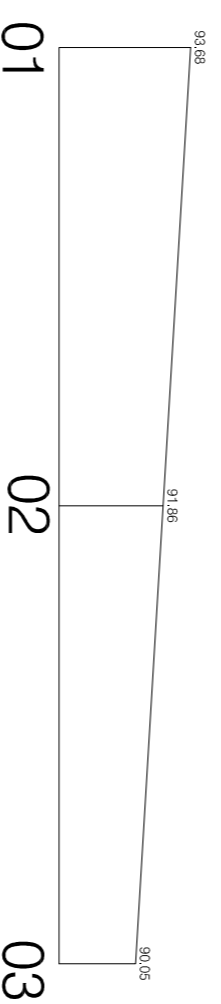

### PROJECTE D'URBANITZACIÓ

SECTOR URBANITZABLE DELIMITAT 1.11 "LA FANGA"  
PALAFRUGELL (GIRONA)

### SECCIONS TRANSVERSALS

PROMOTOR:  
AMPURDANESA DE DESARROLLOS TURÍSTICOS, S.L.

REDACCIÓ:  
JORDI AZORINI I ARMELLA  
C/DA LLEDAI, N.º 11, 17242  
PALAFRUGELL

VERIFICACIÓ:  
JORDI RODRÍGUEZ I CARULLA  
C/DA LLEDAI, N.º 11, 17242  
PALAFRUGELL



05.04

DATA:  
OCTUBRE 2008



ESCALA:  
A3: 1:500  
A1: 1:250









## SECCIÓ LONGITUDINAL ACERA 2

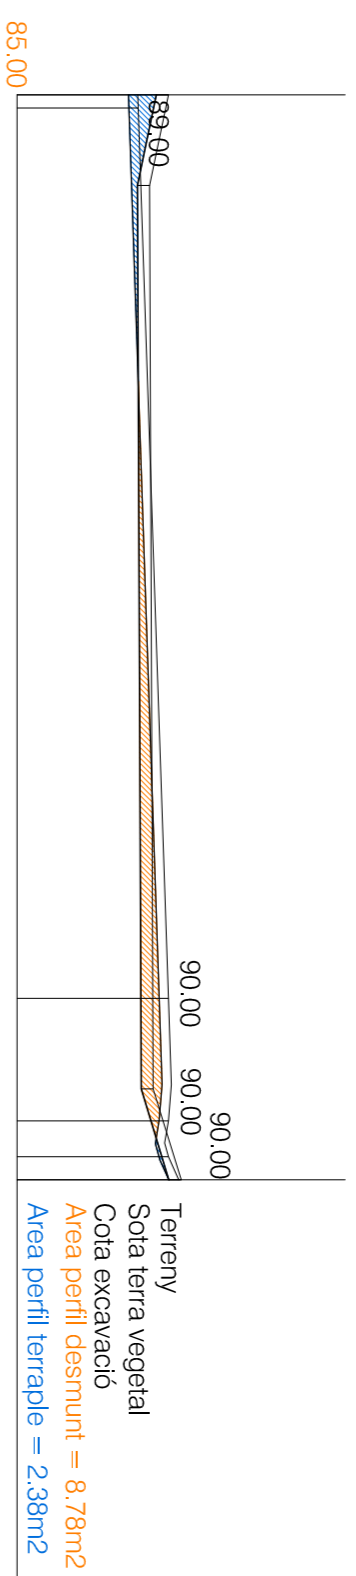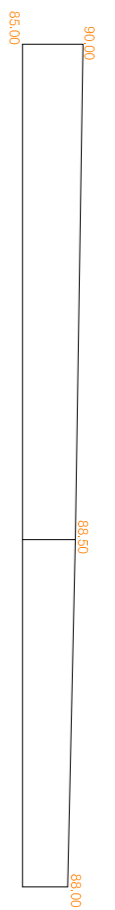

## SECCIÓ LONGITUDINAL ACERA 3

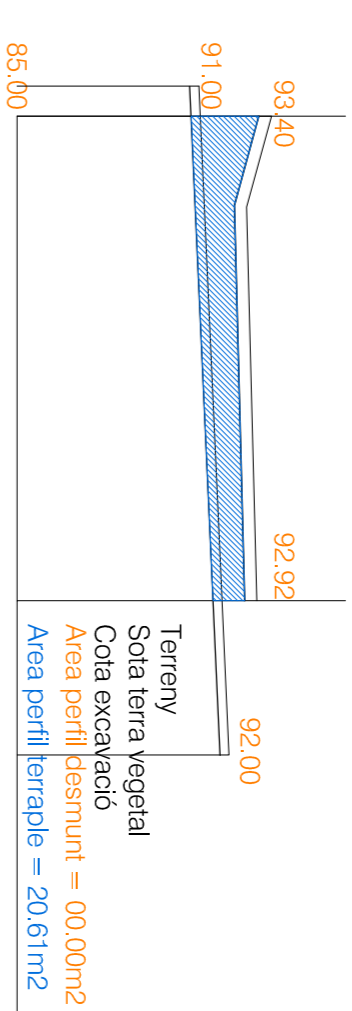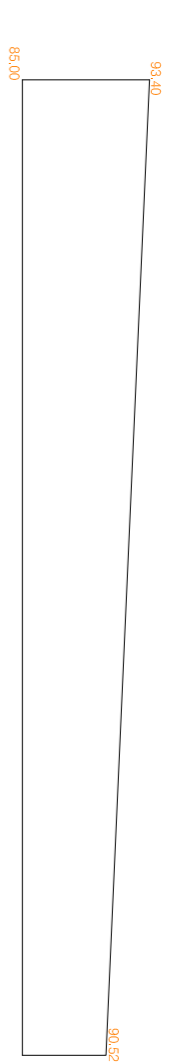

## SECCIÓ LONGITUDINAL ZONA VERDA + ACERA 1

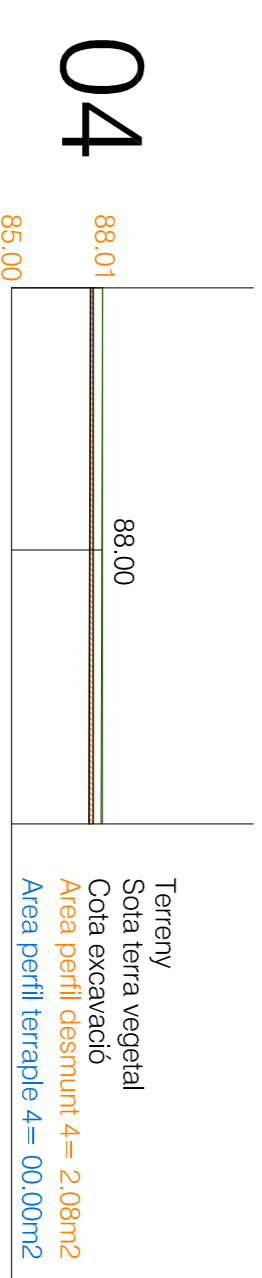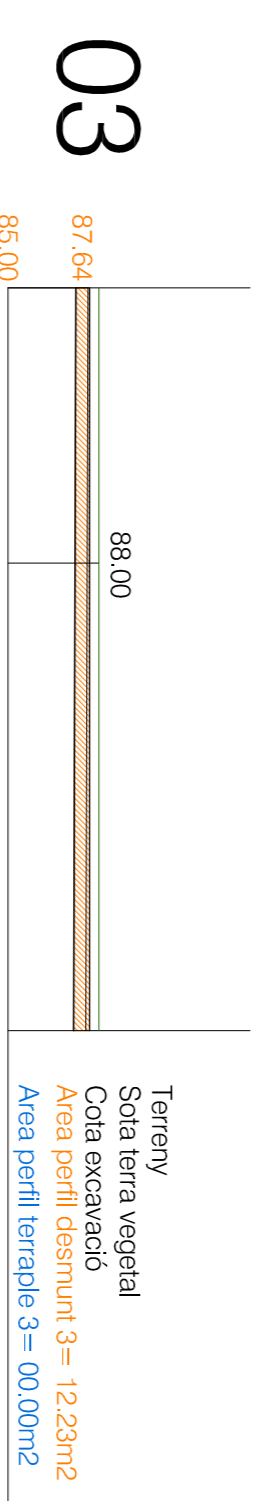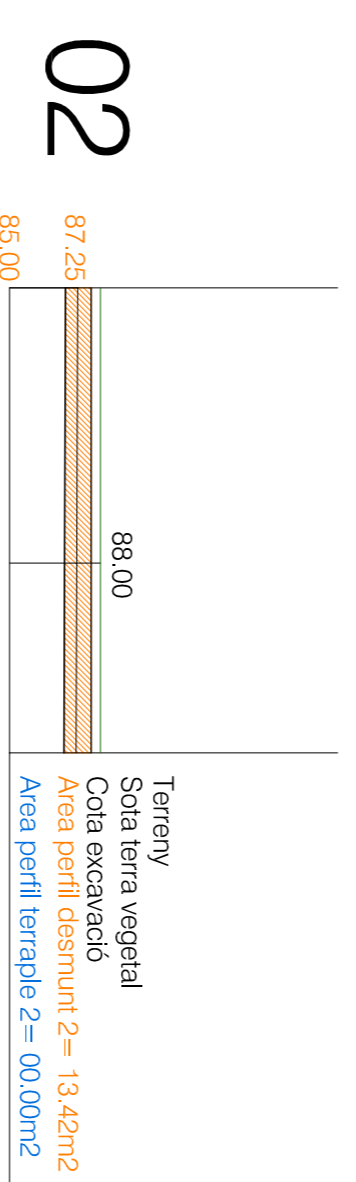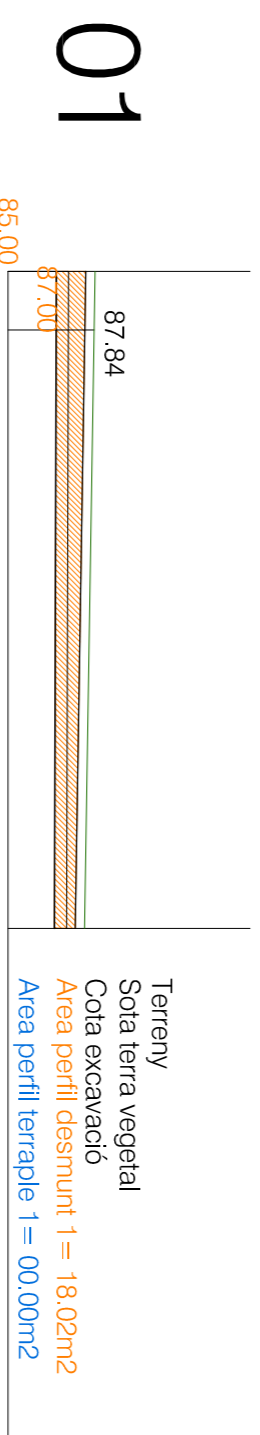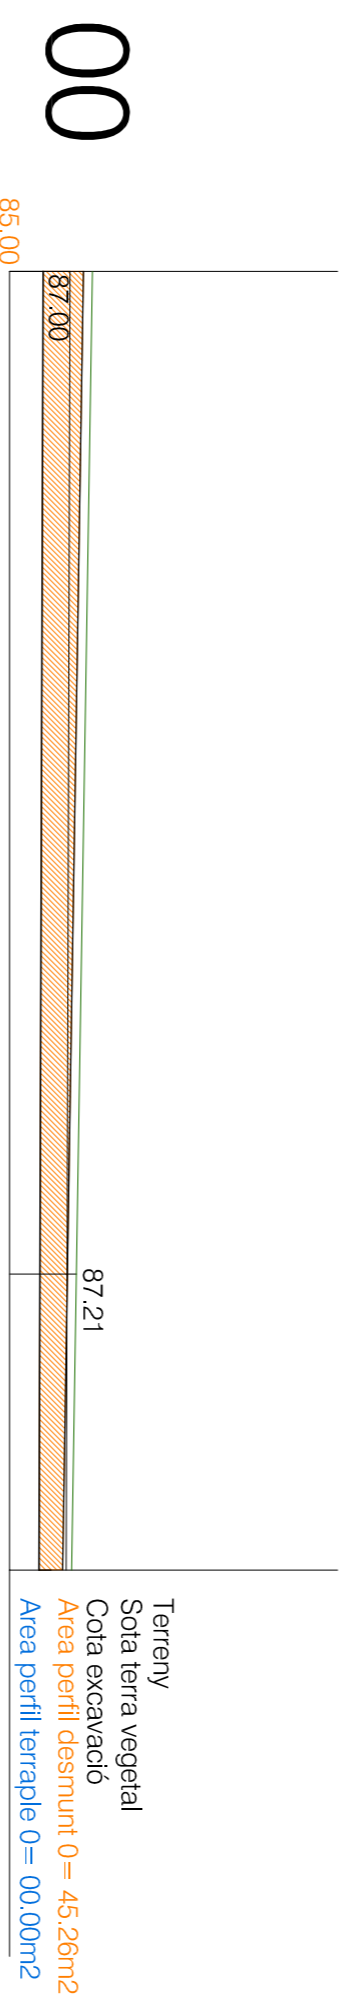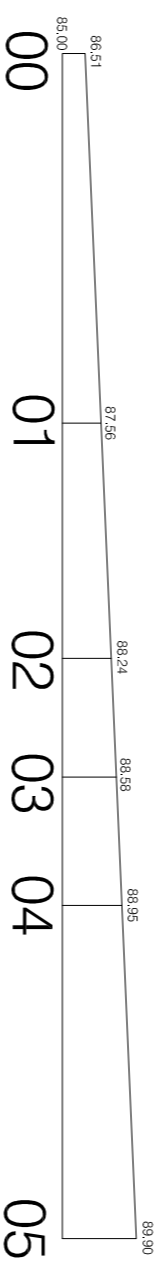

## PROJECTE D'URBANITZACIÓ

SECTOR URBANITZABLE DELIMITAT 1.11 "LA FANGA"  
PALAFRUGELL (GIRONA)

### SECCIONS TRANSVERSALS


PROJECCIÓ: AMPURDANESA DE DESARROLLOS TURÍSTICOS, S.L.  
NIF: B-17293548

REDACCIÓ: JORDI AZORIN I ARMELLA  
COA: LECTE: NKA: 10242-2  
PROJECCIÓ: JORDI RODRIGUEZ I CARULLA  
COA: LECTE: NKA: 37081-7  
PROJECCIÓ: AMPLIACIÓ



05.05

DATA: OCTUBRE 2008





ESCALA: A3: 1:500  
A1: 1:250

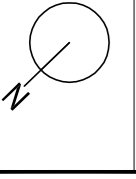

## SECCIÓ LONGITUDINAL ACERA 4

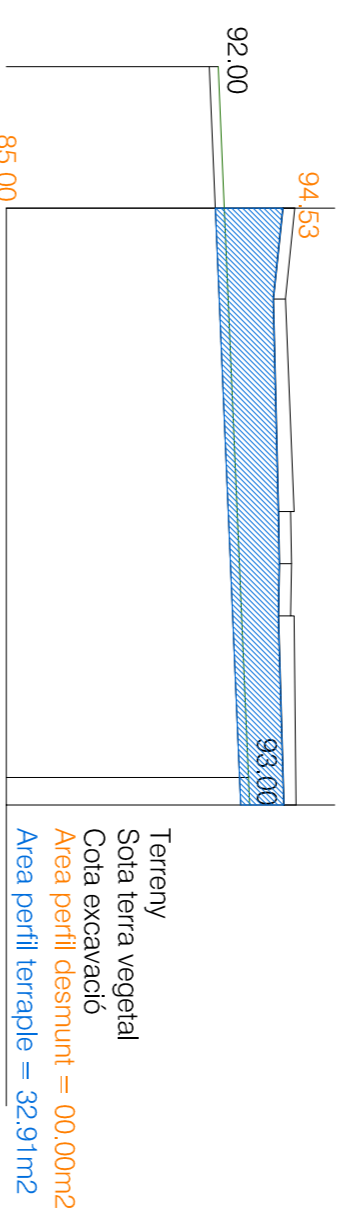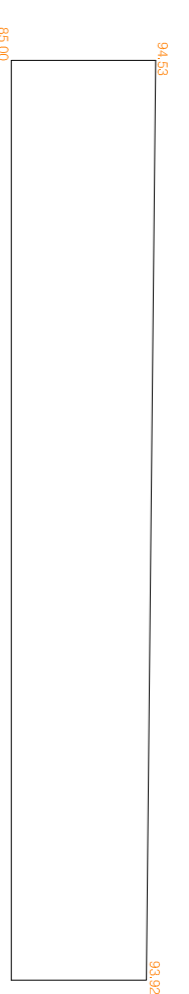

## SECCIÓ LONGITUDINAL ROTONDA 1

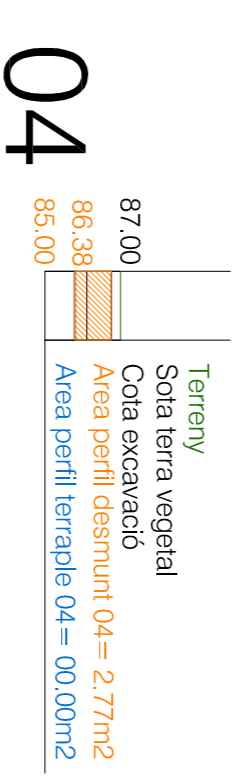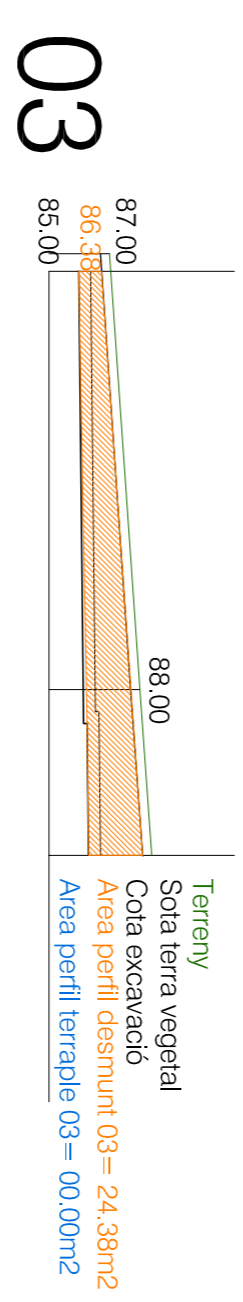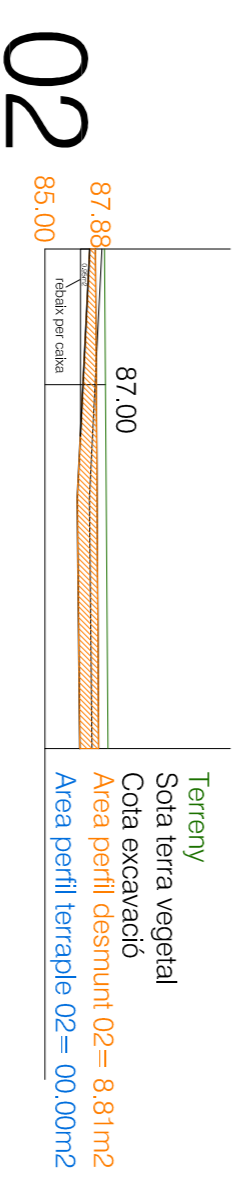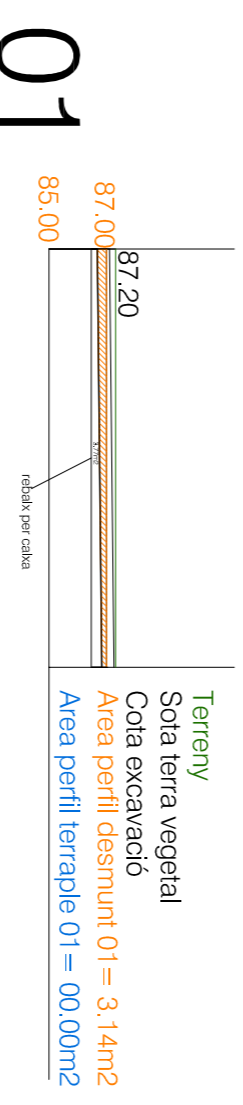

## PROJECTE D'URBANITZACIÓ

SECTOR URBANITZABLE DELIMITAT 1.11 "LA FANGA"  
PALAFRUGELL (GIRONA)

## SECCIONS TRANSVERSALS

PROMOTOR:  
AMPURDANESA DE DESARROLLOS TURÍSTICOS, S.L.

REDACCIÓ:  
JORDI AZORIN I ARMELLA

COORDINADOR:  
JORDI RODRÍGUEZ I CARULLA

05.06

DATA:  
OCTUBRE 2008

ESCALA:  
A3: 1:500  
A1: 1:250

