







LLEGENDA INSTAL·LACIÓ DE GAS	
	Canalització principal Gas amb tub groc en vorera o calçada instal·lat en sorra neta de riu Dimensions: Polietilè Diametre Nominal 160mm
	Canalització secundària Gas amb tub groc en vorera o calçada instal·lat en sorra neta de riu Dimensions: Polietilè Diametre Nominal 110mm
	Escomesa individual edifici

PROJECTE D'URBANITZACIÓ	
SECTOR URBANITZABLE DELIMITAT 1.11 "LA FANGA" PALAFRUGELL (GIRONA)	
PROJECCIÓ	XARXA DE GAS
PROJECCIÓ	AMPURDANESA DE DESARROLLOS TURÍSTICOS, S.L.
REDUCCIÓ	Nº: B-1728548
REVISIÓ	JORDI AZORINI ARMELLA COA LERMA NKA 102402 ANALITIC
REVISIÓ	JORDI RODRIGUEZ CARULLA COA LERMA NKA 378817 ANALITIC
DATA	OCTUBRE 2008
ESCALA	A3: 1/150 A1: 1/250
<b>14.01</b>	
	


CREUAMENT SUPERIOR AMB CONDUCCIÓ

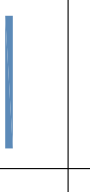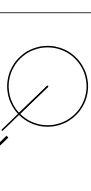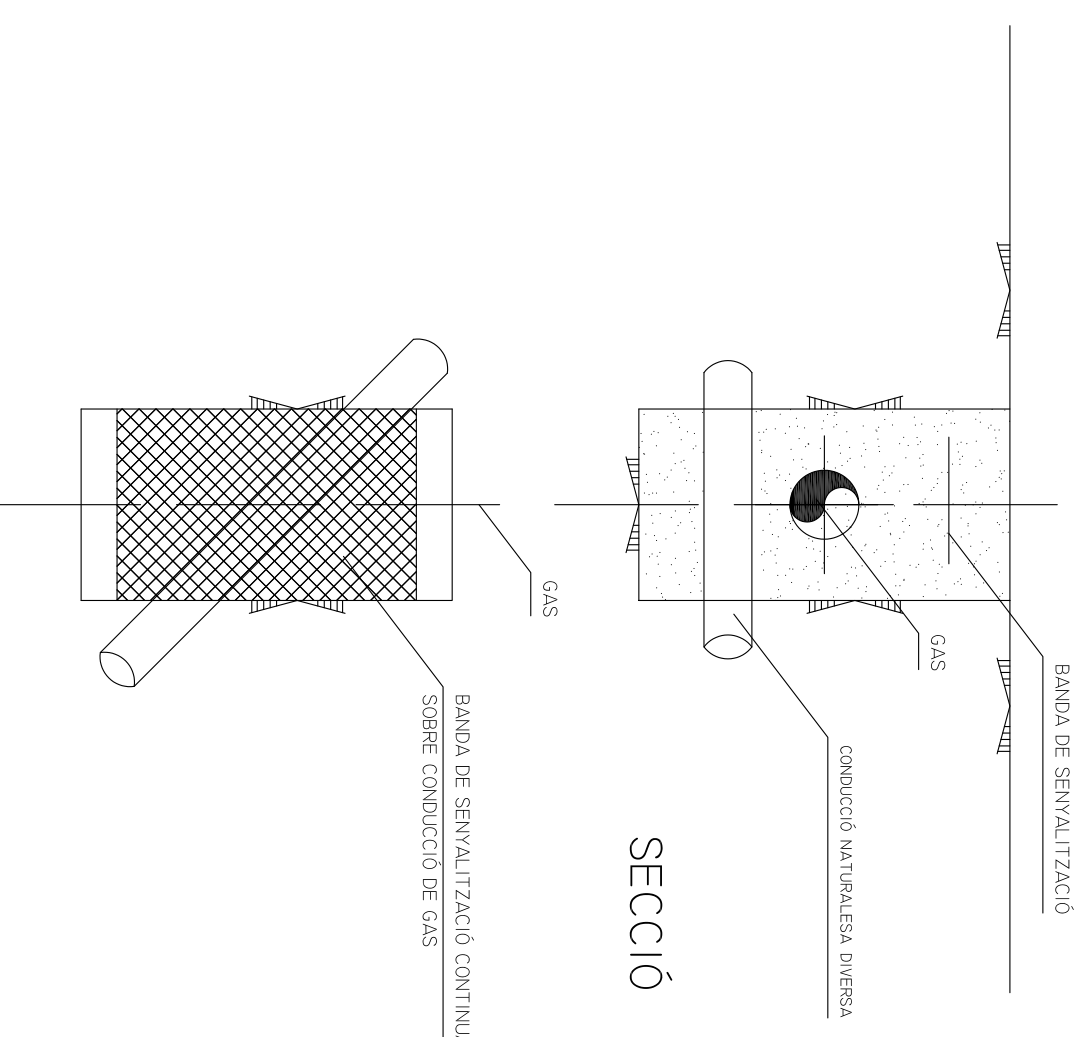


CREUAMENT INFERIOR AMB CONDUCCIÓ

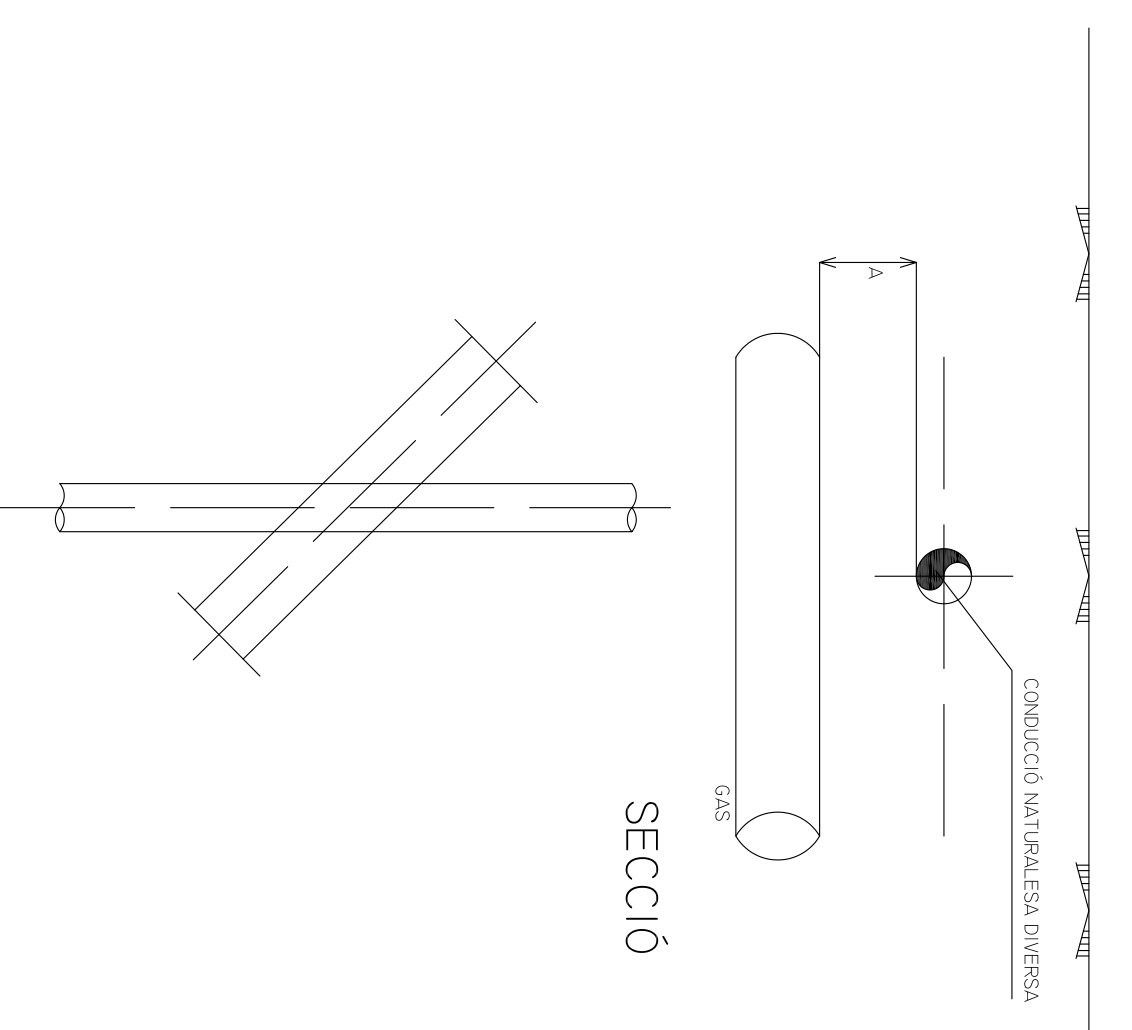


PARAL·LALISME AMB CONDUCCIÓ

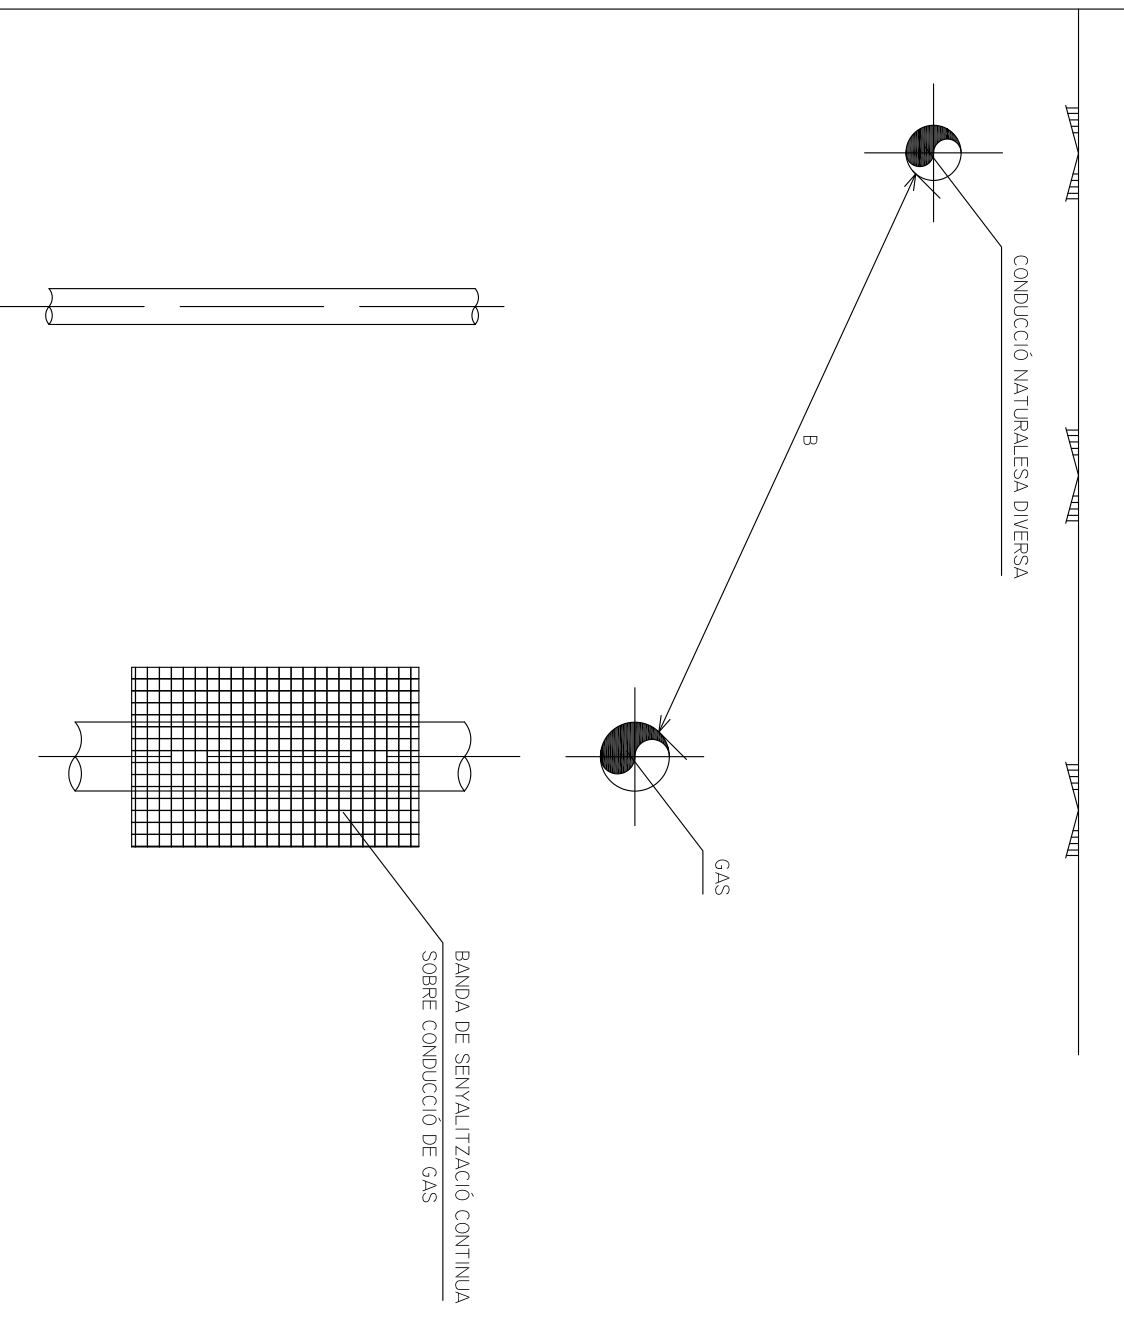


PARALELISME AMB CLAVAGUERA

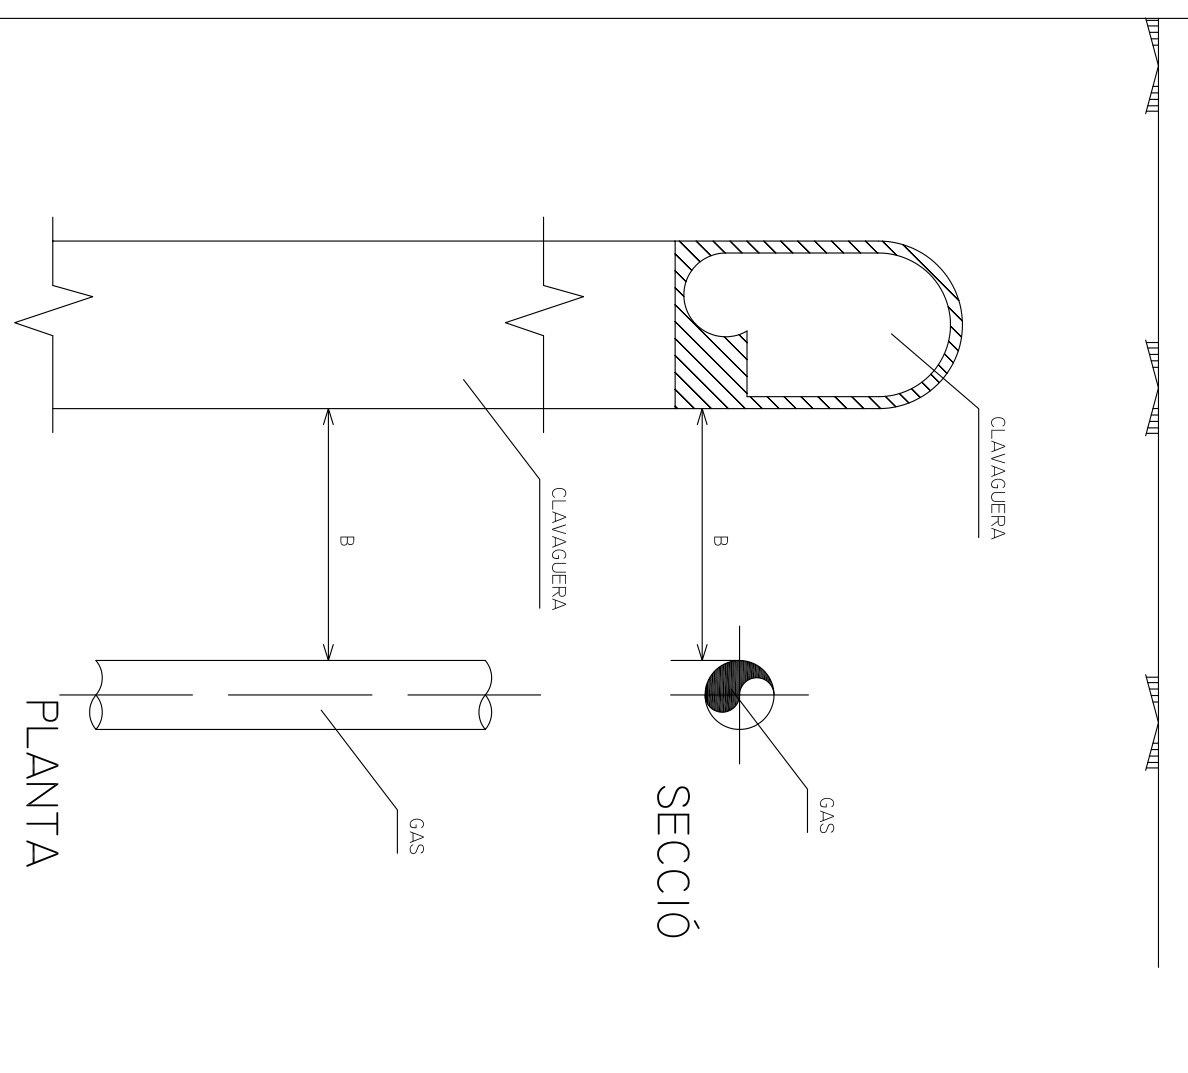





CREUAMENT SUPERIOR AMB CLAVAGUERA

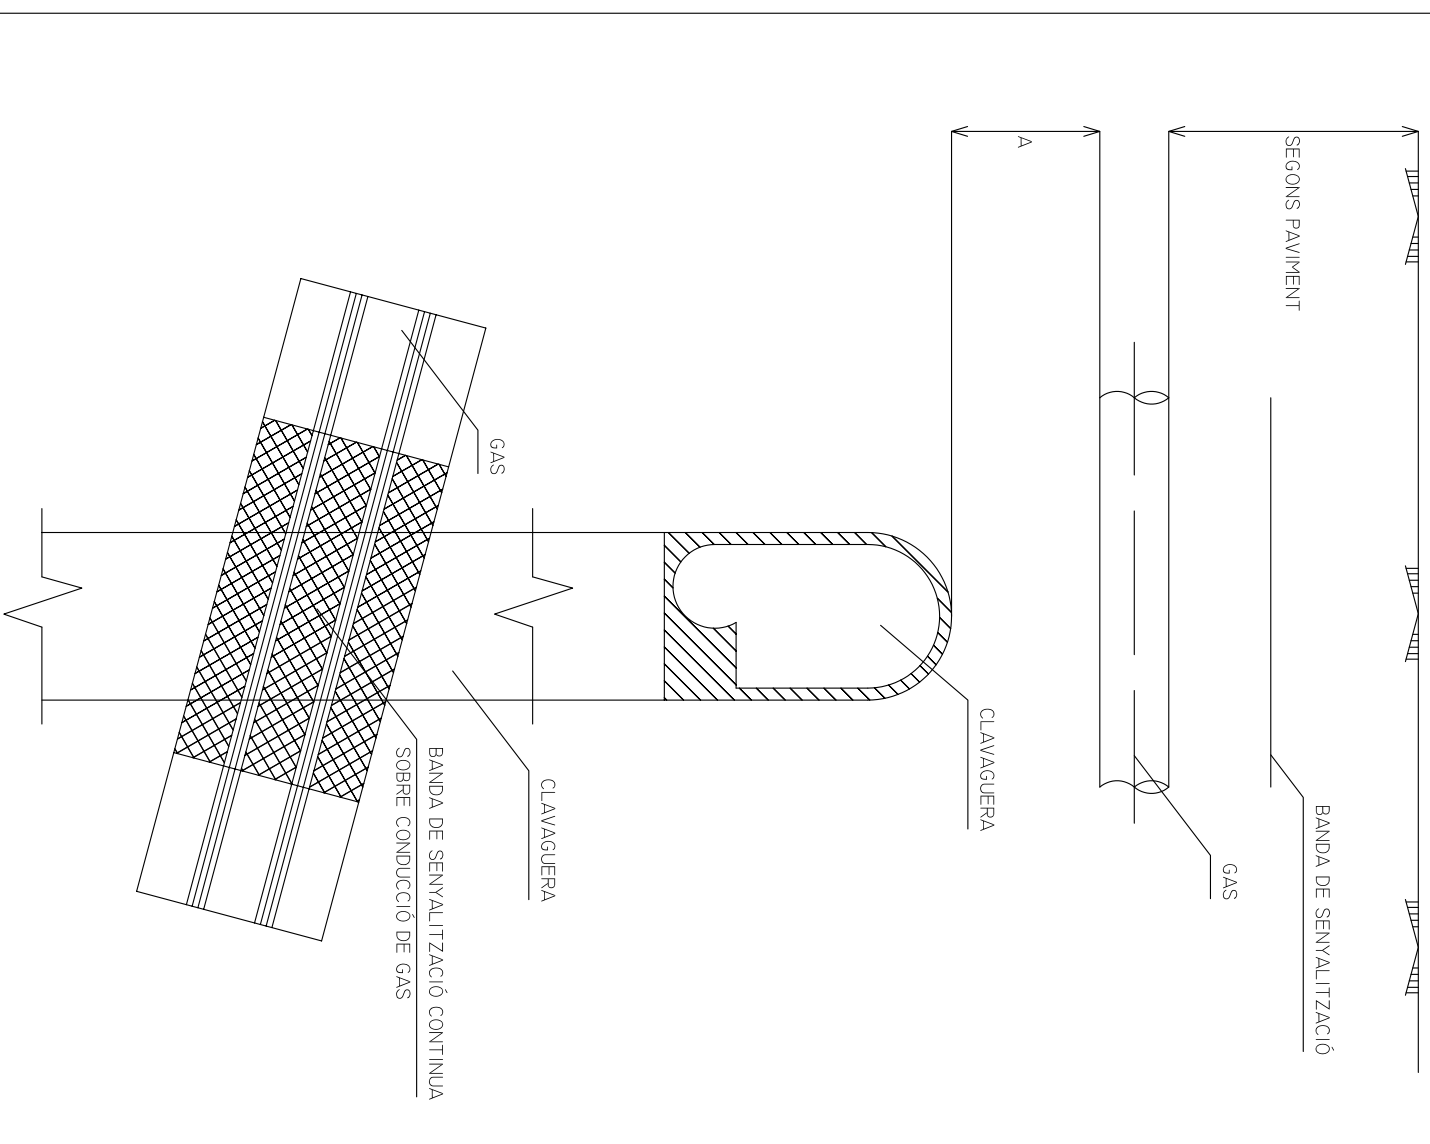

CREUAMENT INFERIOR AMB CLAVAGUERA

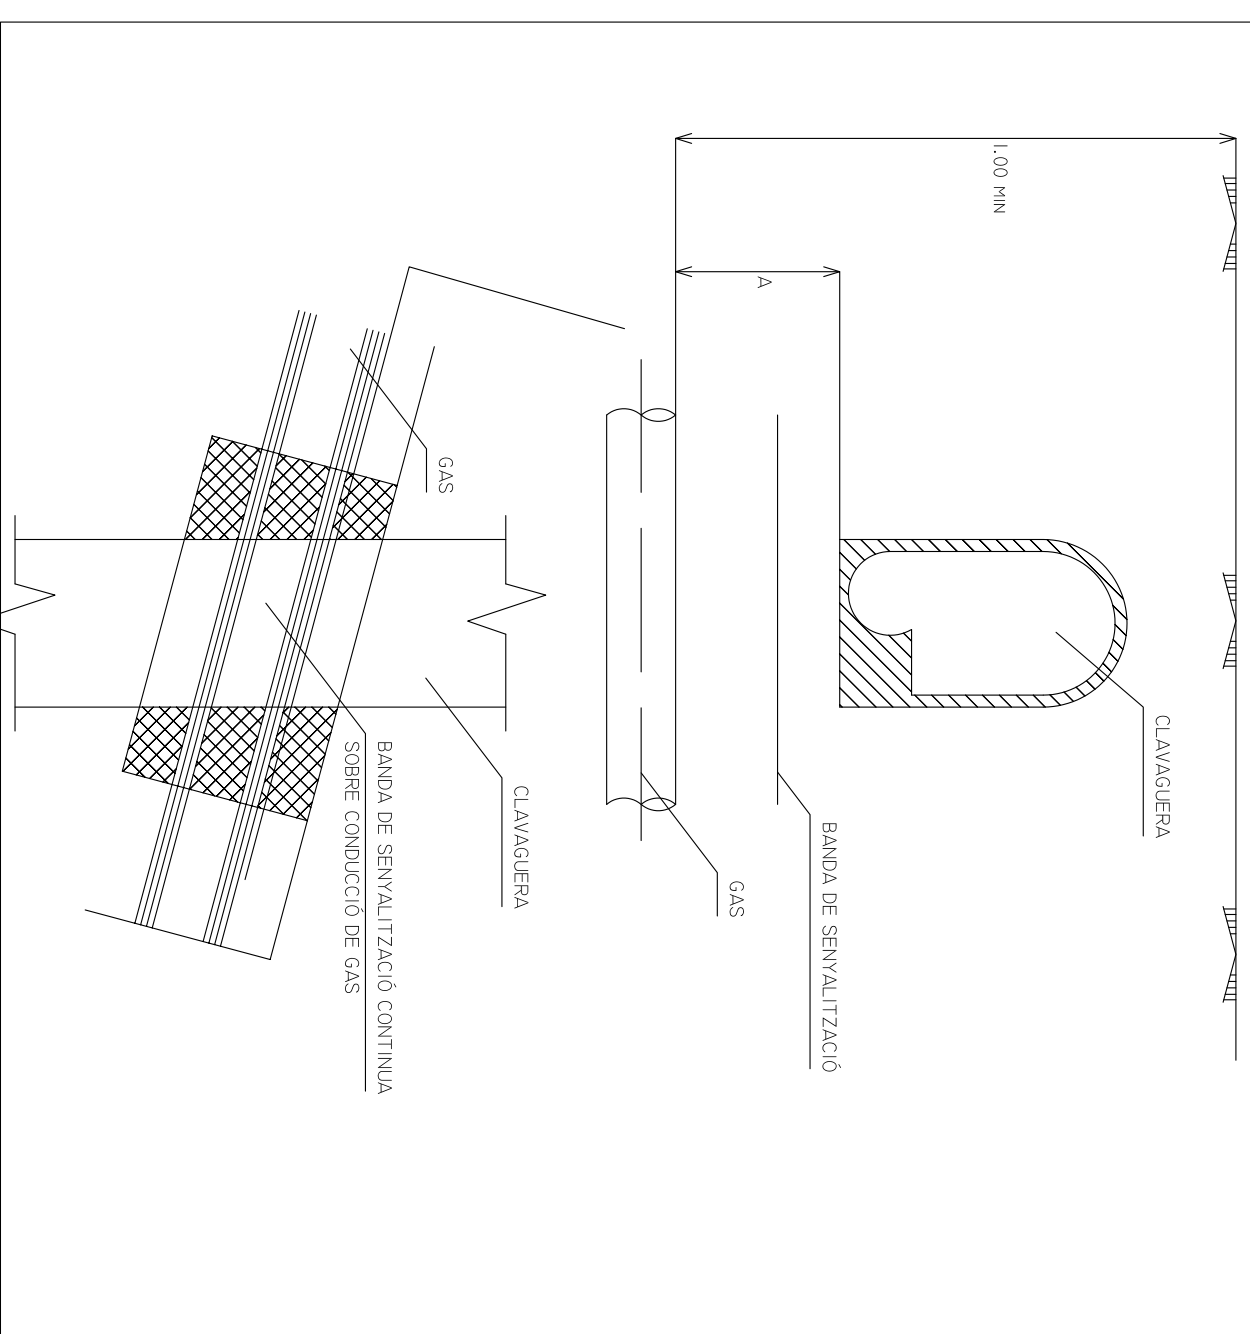

RASA conjunta GAS i XARXA BT, ENTUBADA SOTA VORERA

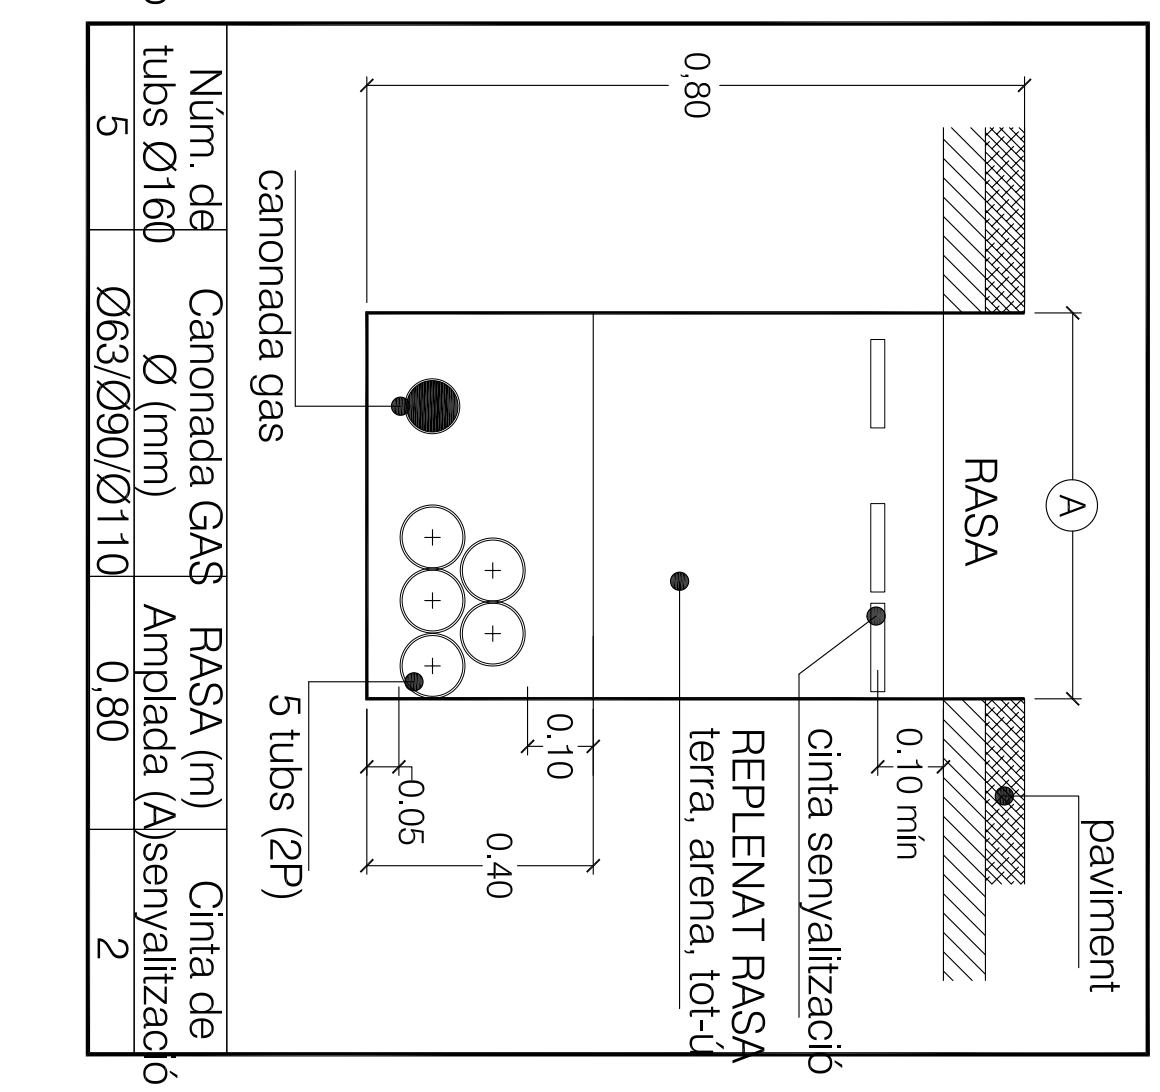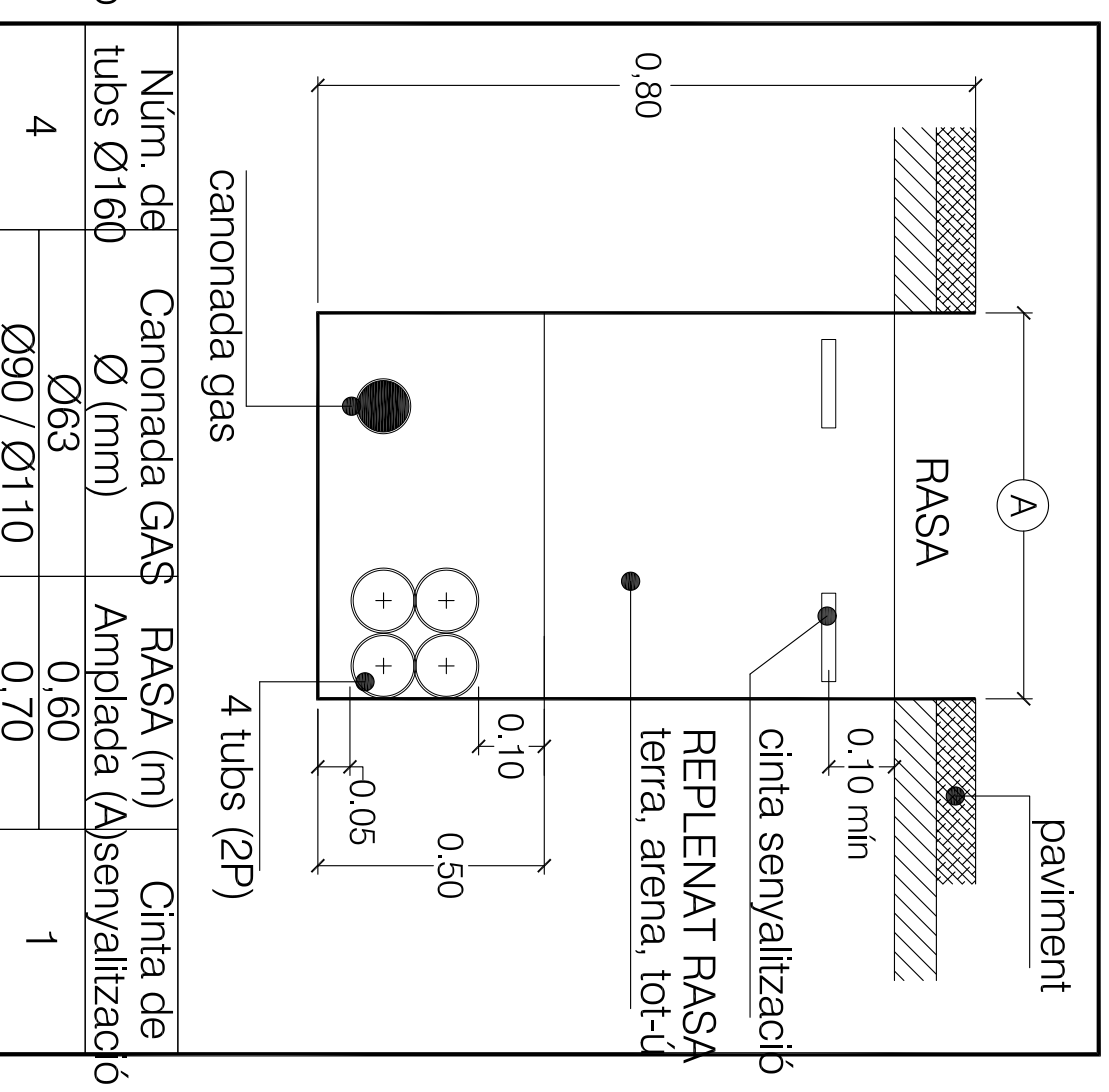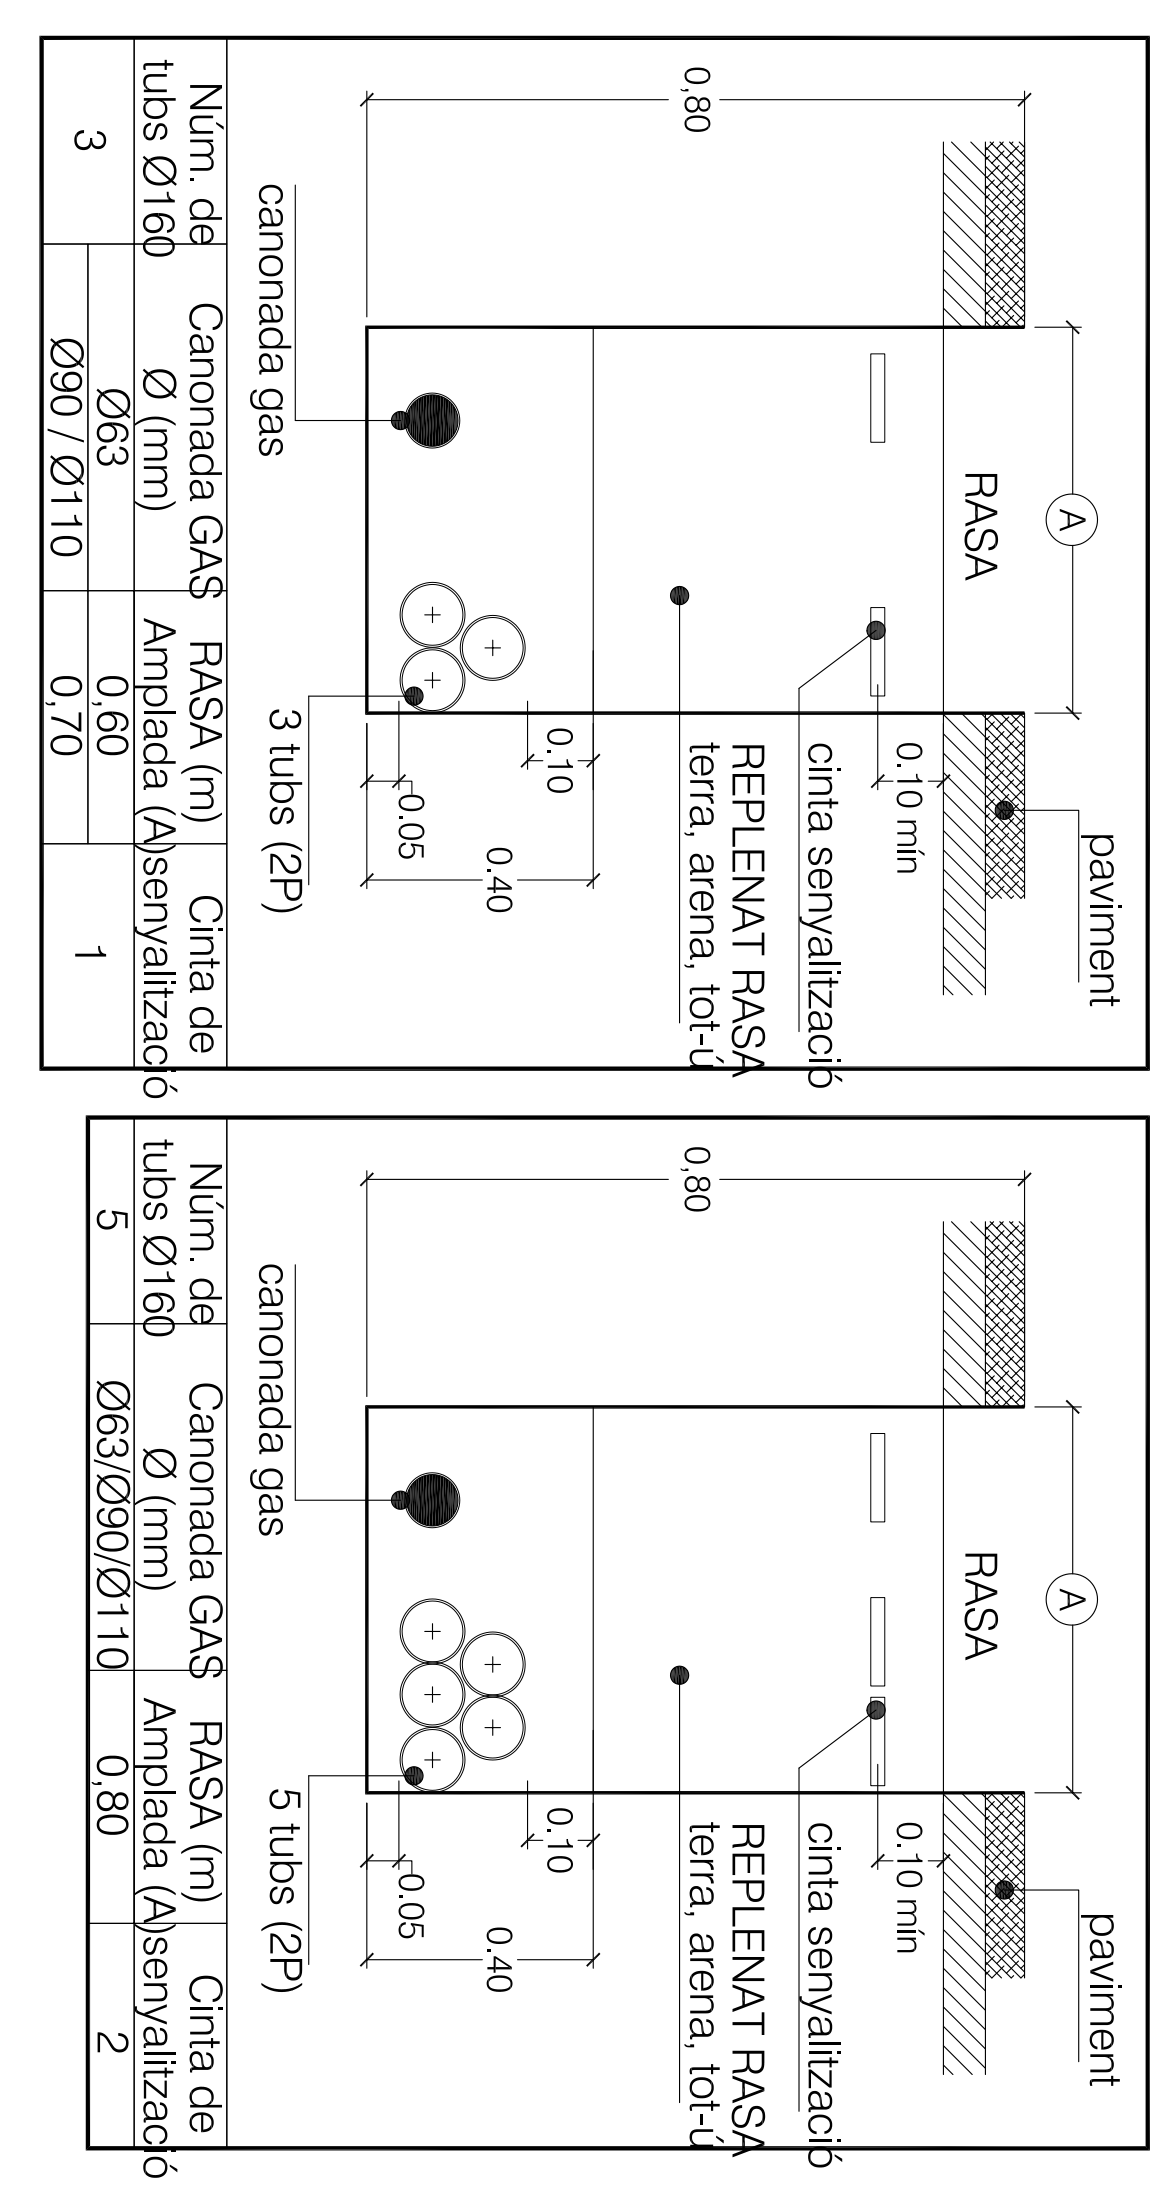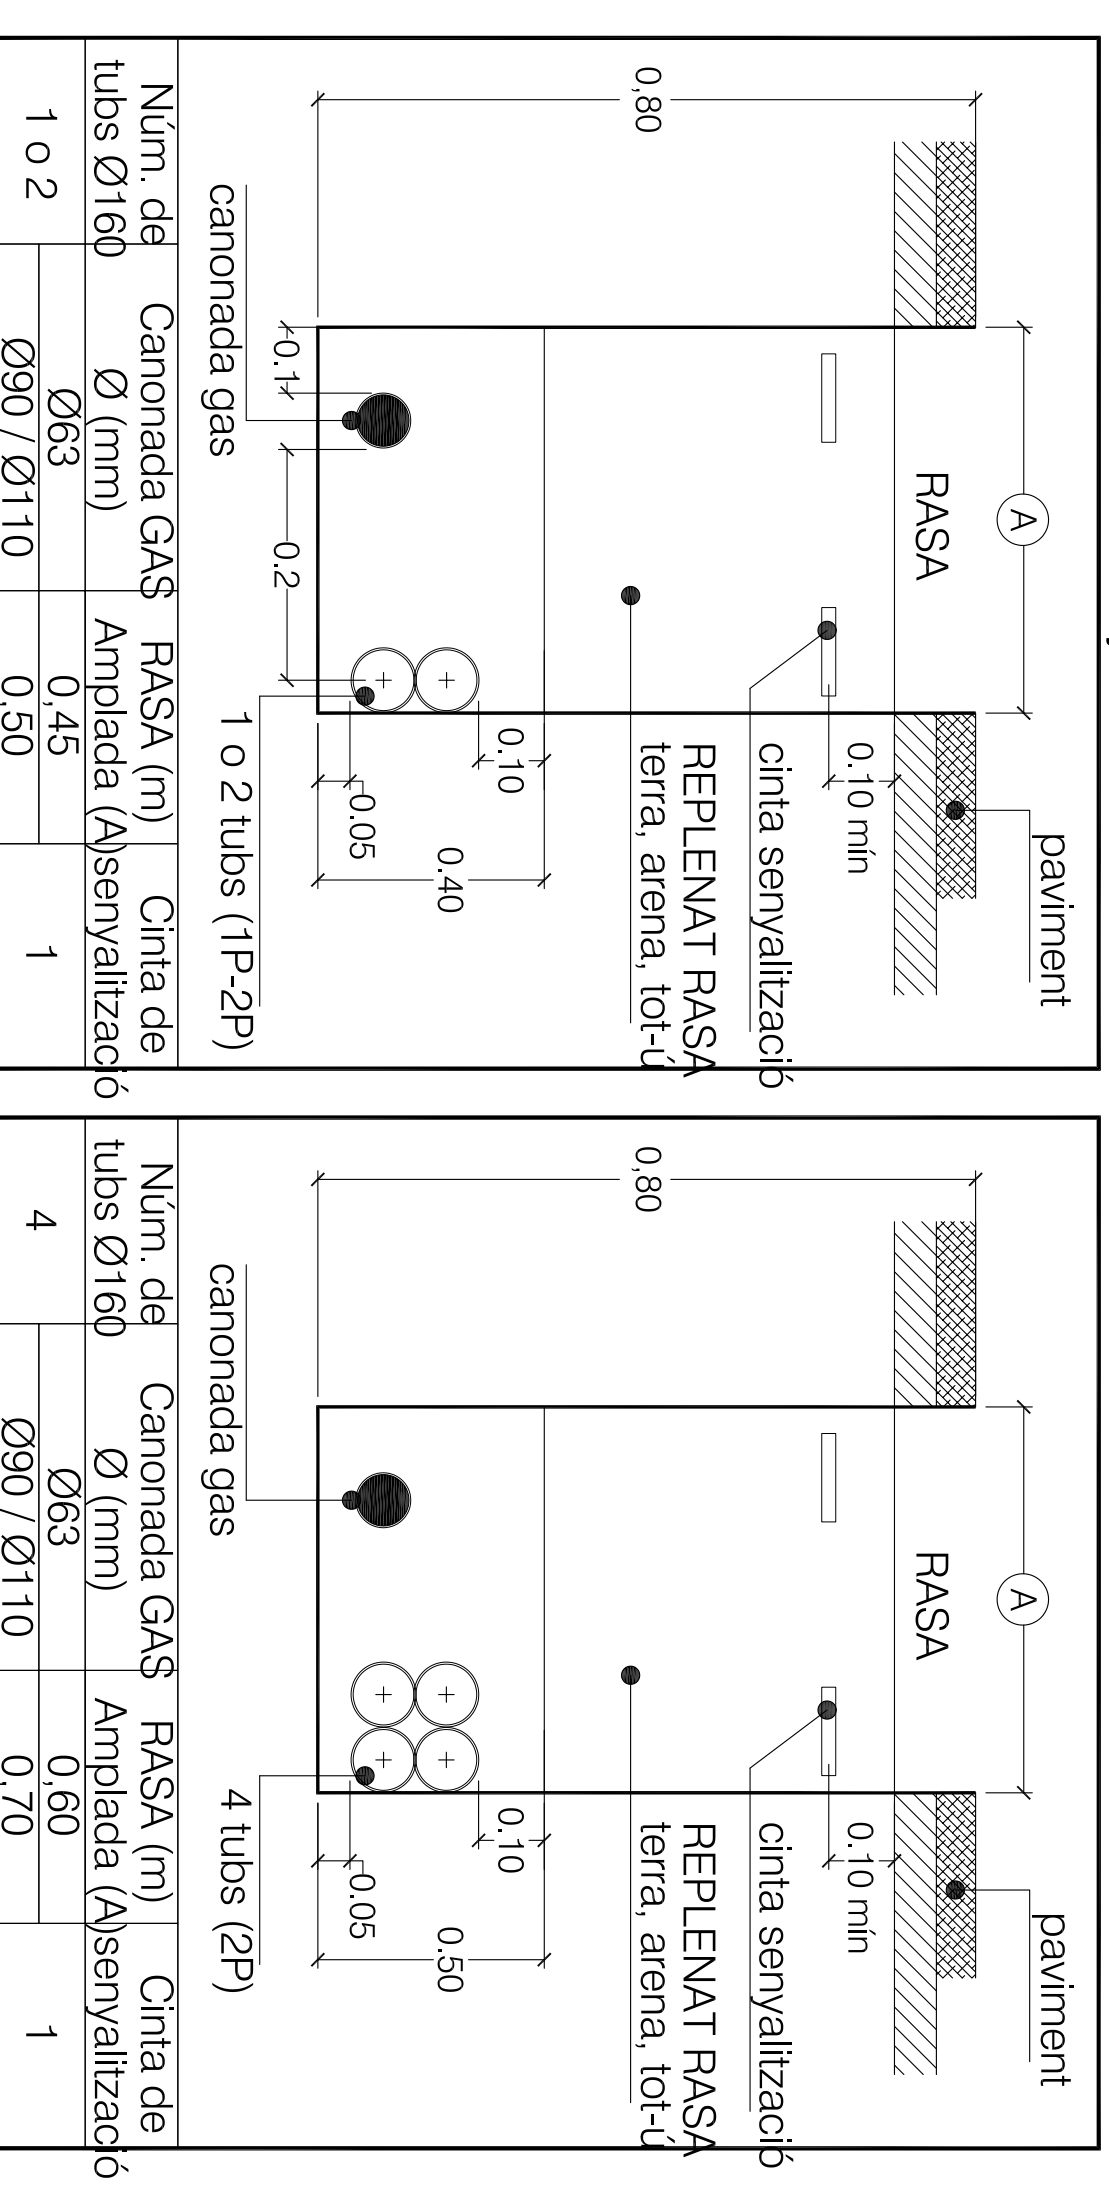

PROJECTE D'URBANITZACIÓ

SECTOR URBANITZABLE DELIMITAT 1.11 "LA FANGA"  
PALAFRUGELL (GIRONA)

DETALLS XARXA DE GAS

PROJECCIÓ: AMPURDANESA DE DESARROLLOS TURÍSTICOS, S.L.  
NIF: B-1728548

REDUCCIÓ: JORDI AZORINI ARRIELA  
CADENERS NÚM. 102426  
AUTÒGRÀFIC

REVISIÓ: JORDI RODRIGUEZ I CARULLA  
CADENERS NÚM. 378817  
AUTÒGRÀFIC

14.02

OCTUBRE 2008

ESCALA: A3: 1/1500  
A1: 1/750

