


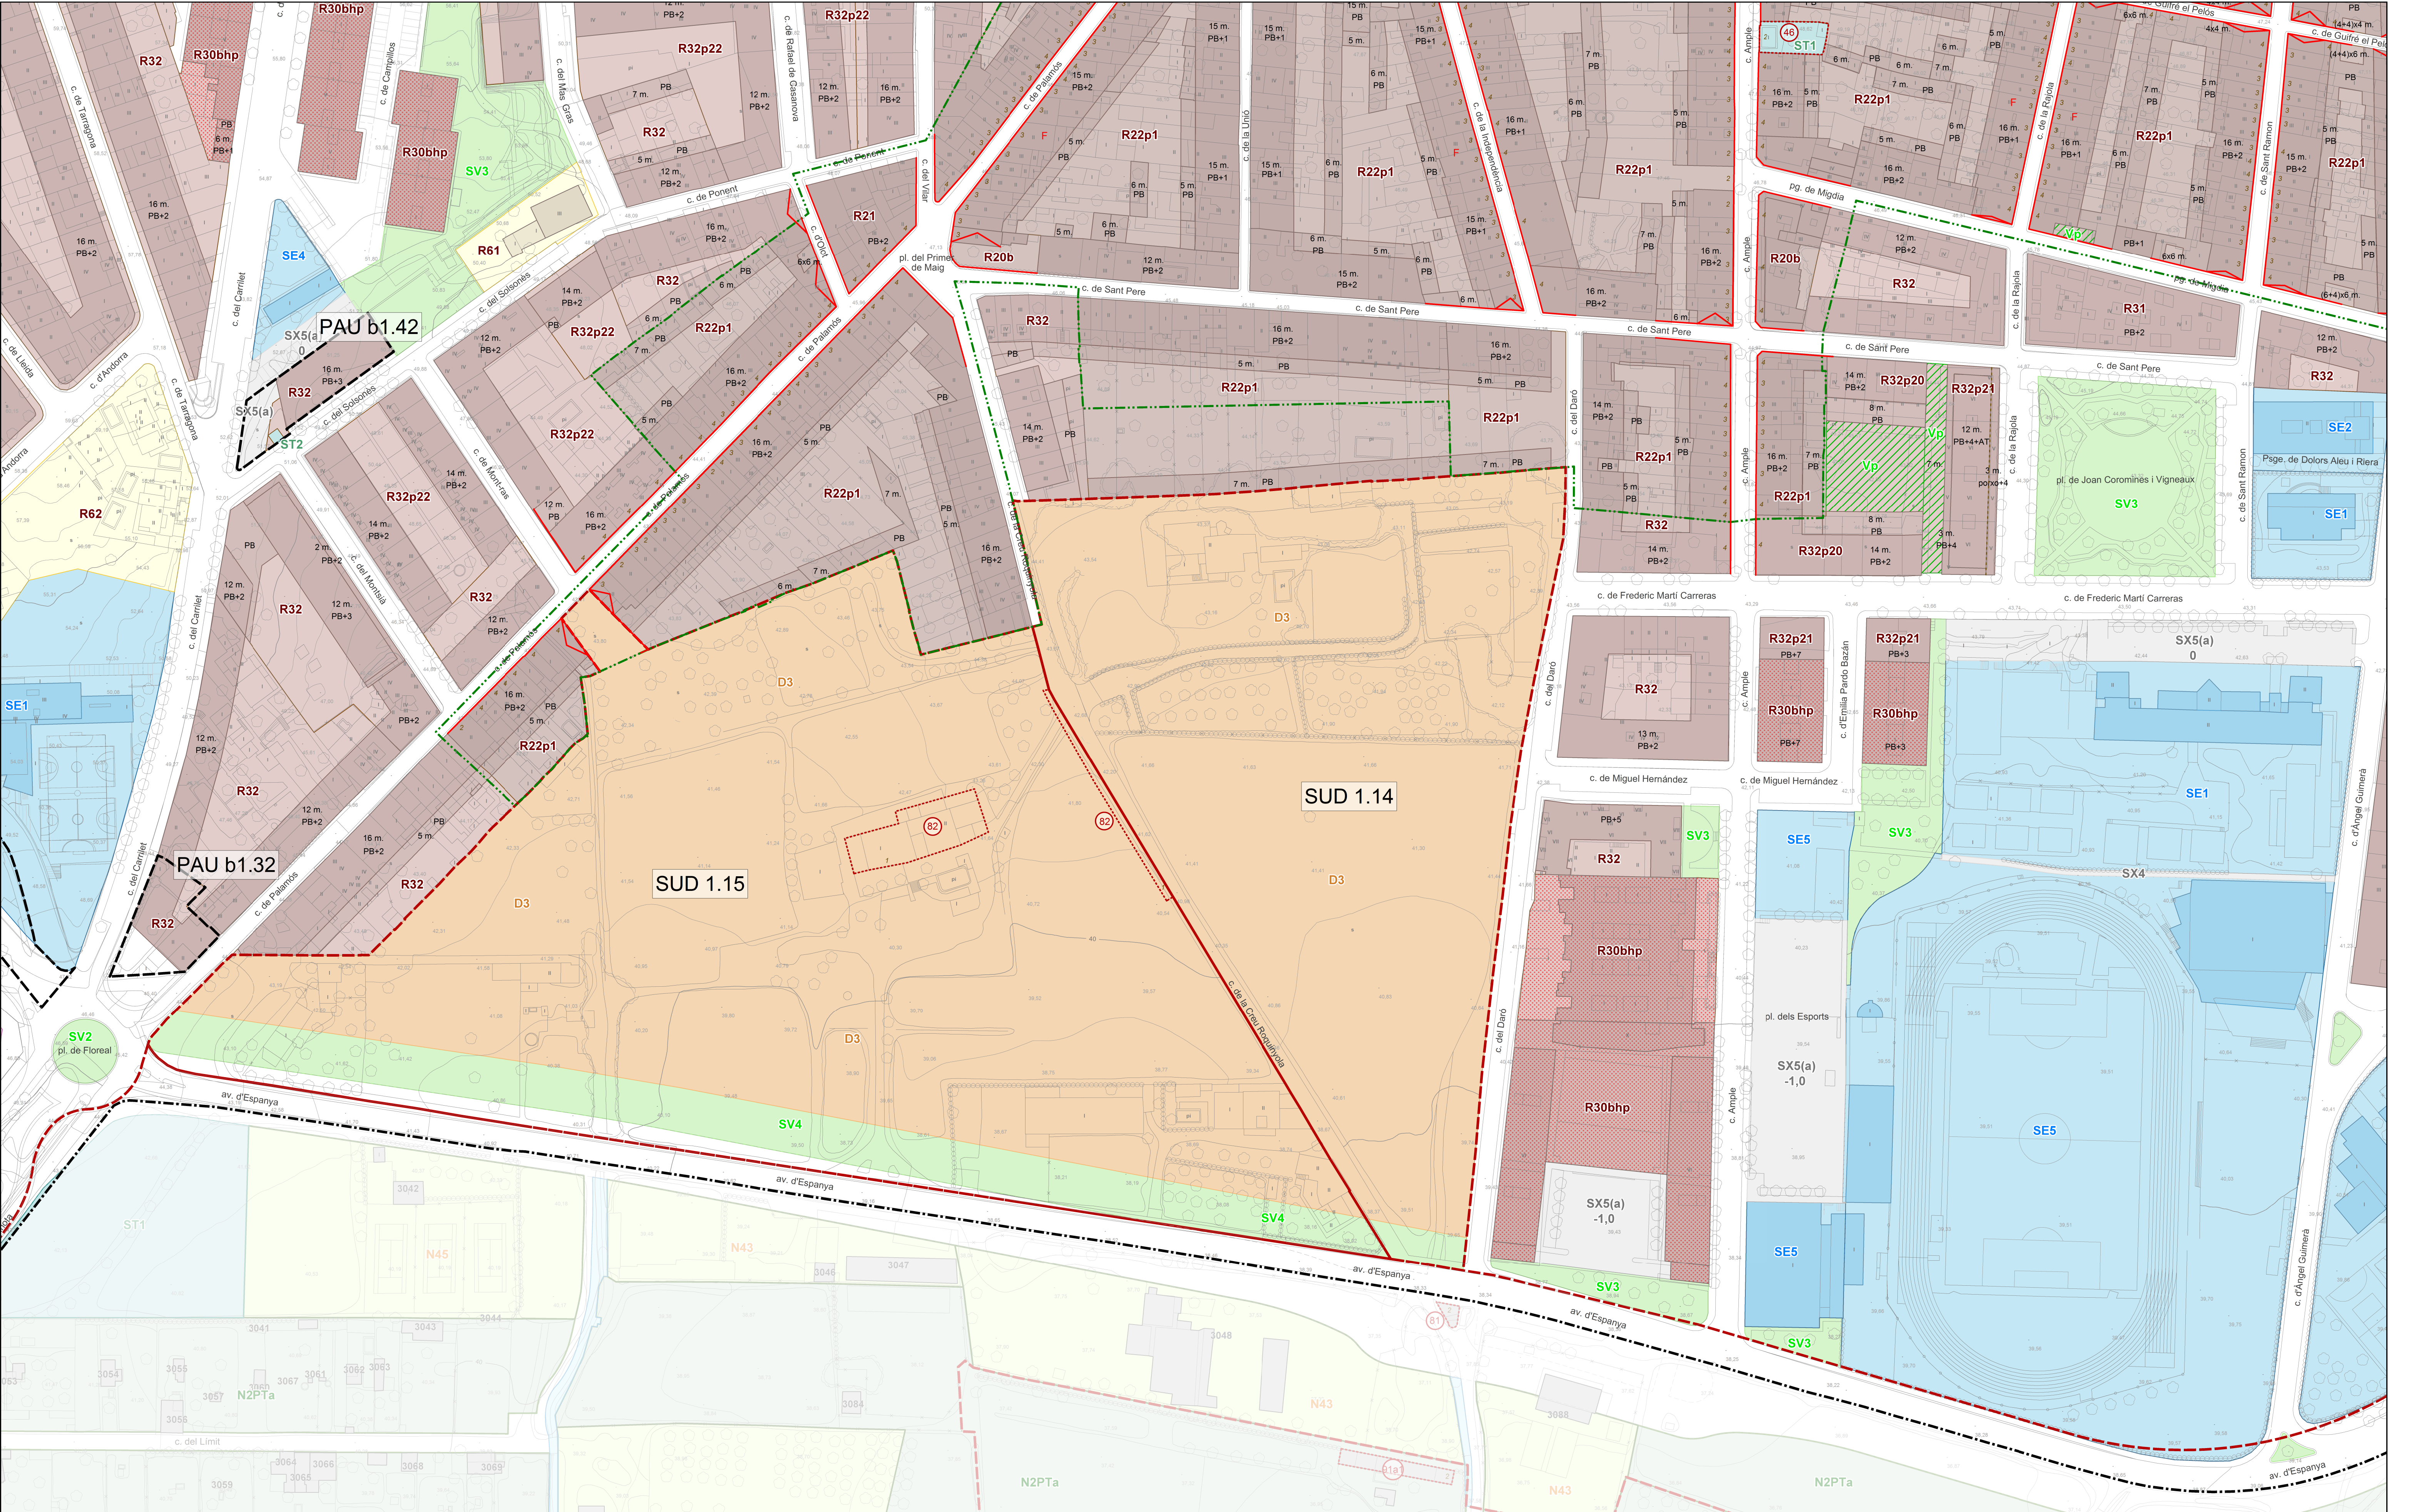

S. Sistemes
SX1 Xarxa territorial bàsica
SX2 Xarxa bàsica local
SX3 Xarxa complementària
SX4 Xarxa peatonal
SX5 Àrea aparcament
SX6 Xarxa rural

SP. PORTUARI

SH. HIDROGRÀFIC

SC. COSTANER

SV. ESPAIS VERDS
SV1 Parcs territorials
SV2 Parcs urbans
SV3 Places i jardins urbans

SE. EQUIPAMENTS
SE1 Docent
SE2 Sanitari - assistencial
SE3 Administratiu - proveïment
SE4 Cultural - social - religiós
SE5 Esportiu
SE7 Reserva - sense ús assignat

ST. SERVEIS TÈCNICS I AMBIENTALS
ST1 Aigua
ST2 Energia
ST3 Depuració
ST4 Residus
ST6 De nova creació / Reserva

SD. HABITATGE DOTACIONAL PÚBLIC

R. RESIDENCIAL
R1. URBANITZABLE ANTIC
R10 Regulació edificació existent
R11 Illa compacta
R2. URBANITZABLE TRADICIONAL
R20 Regulació edificació existent
R21 Illa compacta
R22 Illa tancada
R23 Nucli rural
R3. ORDENACIÓ TANCADA
R30 Regulació edificació existent
R31 Illa compacta
R32 Illa tancada
R4. ORDENACIÓ OBERTA
R40 Regulació edificació existent
R41 Parcel·la mínima 800 m²
R42 Parcel·la mínima 2000 m²
R43 Configuració unitària

R5. CASES AGRUPADES
R50 Regulació edificació existent
R51 Parcel·la mínima 800 m²
R52 Parcel·la mínima 2000 m²
R53 Configuració unitària
R6. CASES AÏLLADES
R60 Regulació edificació existent
R61 Parcel·la mínima 250 m²
R62 Parcel·la mínima 400 m²
R63 Parcel·la mínima 800 m²
R64 Parcel·la mínima 1500 m²
R65 Parcel·la mínima 3000 m²

Condicions
a) Protecció nivells 1 i 2
b) Consolidació volumètrica
c) Usos específics

A. Activitat econòmica
A1. INDUSTRIAL
A10 Regulació edificació existent
A11 Edificació aïllada parcel·la mitjana
A12 Edificació aïllada parcel·la gran
A13 Configuració entre mitgeres
A2. SERVEIS
A20 Regulació edificació existent
A21 Residencial temporal
A22 Terciari / Comercial
A23 Dotacions socioculturals
A24 Lúdic / Recreatiu

M. Mixtos i altres
M1. Transformació
M2. Conservació
M3. Mixtos

D. Urbanitzable
D1. Desenvolupament residencial
D2. Desenvolupament activitat econòmica
D3. Desenvolupament mixt

PROTECCIÓ PATRIMONIAL
- - - - - Àmbit cautelar
- - - - - Element singular
- - - - - Front homogeni
- - - - - Testeres
Nivells de protecció:
1 Protecció integral
2 Protecció del tipus
3 Protecció ambiental
4 Adequació ambiental

DELIMITACIONS
- - - - - Terme municipal
- - - - - Línia de sòl urbà i urbanitzable
- - - - - Camí de Ronda
- - - - - Línia marítimo-terrestre
- - - - - Camí baci
- - - - - Àmbits SUD, PMU, PAU
- - - - - Àmbits PEU, SUD, PMU pendents de planejament derivat
- - - - - Habitatge protegit
- - - - - Potenciació econòmica

PLA D'ORDENACIÓ URBANÍSTICA MUNICIPAL
Aprovació provisional - Octubre 2014

L'Alcalde, **Serveis Tècnics,**

o.2. Planejament urbanístic. Sòl urbà i urbanitzable.
2 Qualificació del sòl urbà i urbanitzable.

4c4