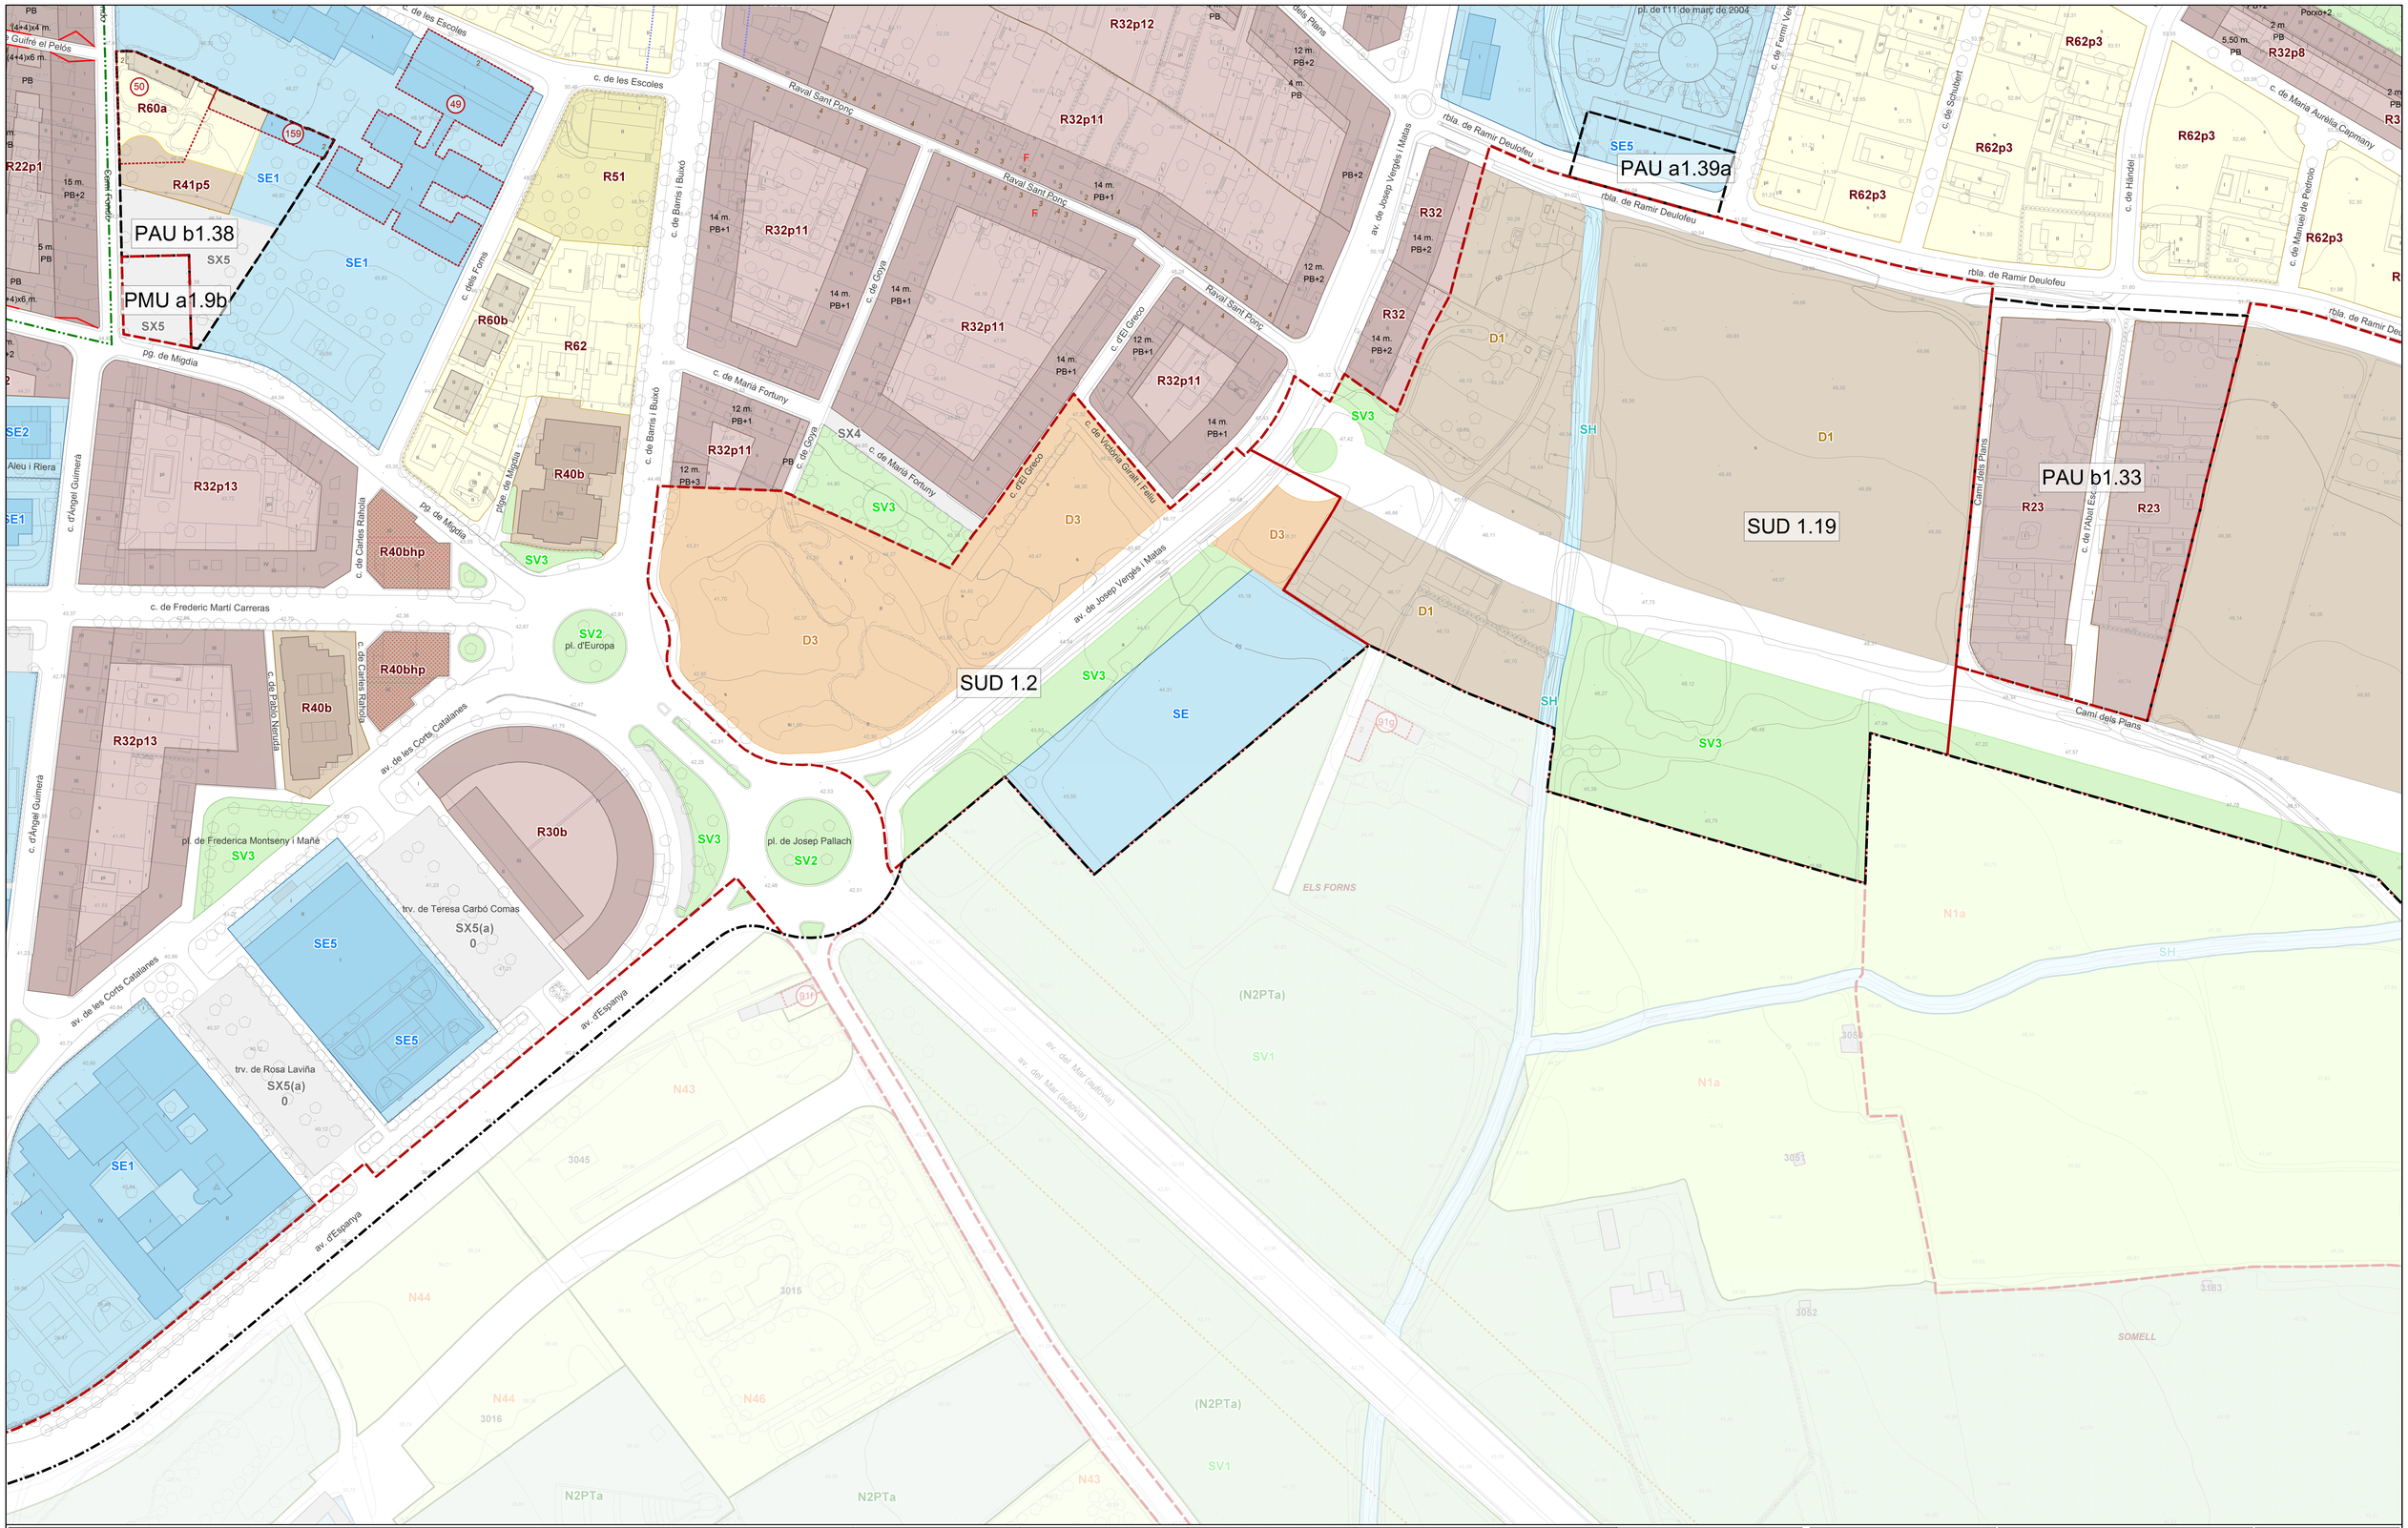

S. Sistemes

URBÀ, URBANITZABLE I NO URBANITZABLE

Mobilitat

- SX. VIARI
  - SX1 Xarxa territorial bàsica
  - SX2 Xarxa bàsica local
  - SX3 Xarxa complementària
  - SX4 Xarxa peatonal
  - SX5 Àrea aparcament
  - SX7 Xarxa rural
- SP. PORTUARI

Espais lliures

- SH. HIDROGRÀFIC
- SC. COSTANER
- SV. ESPAIS VERDS
  - SV1 Parcs territorials
  - SV2 Parcs urbans
  - SV3 Places i jardins urbans

Equipaments i serveis

- SE. EQUIPAMENTS
  - SE1 Docent
  - SE2 Sanitari - assistencial
  - SE3 Administratiu - proveiment
  - SE4 Cultural - social -religiós
  - SE5 Esportiu
  - SE7 Reserva - sense ús assignat
- ST. SERVEIS TÈCNICS I AMBIENTALS
  - ST1 Aigua
  - ST2 Energia
  - ST3 Depuració
  - ST4 Residus
  - ST6 De nova creació / Reserva
- SD. HABITATGE DOTACIONAL PÚBLIC

R. Residencial

URBÀ

- R1. NUCLI ANTIC
  - R10 Regulació edificació existent
  - R11 Illa compacta
- R2. URBÀ TRADICIONAL
  - R20 Regulació edificació existent
  - R21 Illa compacta
  - R22 Illa tancada
  - R23 Nucli rural
- R3. ORDENACIÓ TANCADA
  - R30 Regulació edificació existent
  - R31 Illa compacta
  - R32 Illa tancada
- R4. ORDENACIÓ OBERTA
  - R40 Regulació edificació existent
  - R41 Parcel·la mínima 800 m²
  - R42 Parcel·la mínima 2000 m²
  - R43 Configuració unívoca
- R5. CASES AGRUPADES
  - R50 Regulació edificació existent
  - R51 Parcel·la mínima 800 m²
  - R52 Parcel·la mínima 2000 m²
  - R53 Configuració unívoca
- R6. CASES AÏLLADES
  - R60 Regulació edificació existent
  - R61 Parcel·la mínima 250 m²
  - R62 Parcel·la mínima 400 m²
  - R63 Parcel·la mínima 800 m²
  - R64 Parcel·la mínima 1500 m²
  - R65 Parcel·la mínima 3000 m²

Condicions

a) Protecció nivells 1 i 2
b) Consolidació volumètrica
c) Usos específics

A. Activitat econòmica

- A1. INDUSTRIAL
  - A10 Regulació edificació existent
  - A11 Edificació aïllada parcel·la mitjana
  - A12 Edificació aïllada parcel·la gran
  - A13 Edificació entre mitgeres
- A2. SERVEIS
  - A20 Regulació edificació existent
  - A21 Residencial temporal
  - A22 Terciari / Comercial
  - A23 Dotacions sociocoulturals
  - A24 Lúdic / Recreatiu

Verd Privat

URBÀ NO CONSOLIDAT

M. Mixtos i altres

- M1. Transformació
- M2. Conservació
- M3. Mixtos

URBANITZABLE

D. Urbanitzable

- D1. Desenvolupament residencial
- D2. Desenvolupament activitat econòmica
- D3. Desenvolupament mixt

PROTECCIÓ PATRIMONIAL

- Àmbit cautelar
- Element singular
- Front homogeni
- Testeres

Nivells de protecció:

1 Protecció integral
2 Protecció del tipus
3 Protecció ambiental
4 Adequació ambiental

DELIMITACIONS

- Terme municipal
- Línia de sòl urbà i urbanitzable
- **Camí de Ronda**
- Línia marítimo-terrestre
- Carril bici
- Àmbits SUD, PMU, PAU
- Àmbits PEU, SUD, PMU pendents de planejament derivat
- Habitatge protegit
- Potenciació econòmica

La Barceloneta
L'Estació
Llofriu
Palafrugell
Tamariu
Sta. Margarida
Ermedàs
Llafranc
Calella

0 10 20 metres

Escala: 1/1.000

4d3	1d2	
1d3	1d1	
	2d3	2d4
	4a1	4a2
	4c3	4c4
	4c1	4c2
	4c3	4d1
		4d2
		4d3
		4d4
		4b1

Ajuntament de Palafrugell

PLA D 'ORDENACIÓ URBANÍSTICA MUNICIPAL

Aprovació provisional - Octubre 2014

L'Alcalde, Serveis Tècnics,

o.2 Planejament urbanístic. Sòl urbà i urbanitzable.

2 Qualificació del sòl urbà i urbanitzable.

4d3