




La Barceloneta - Llofriu - L'estació

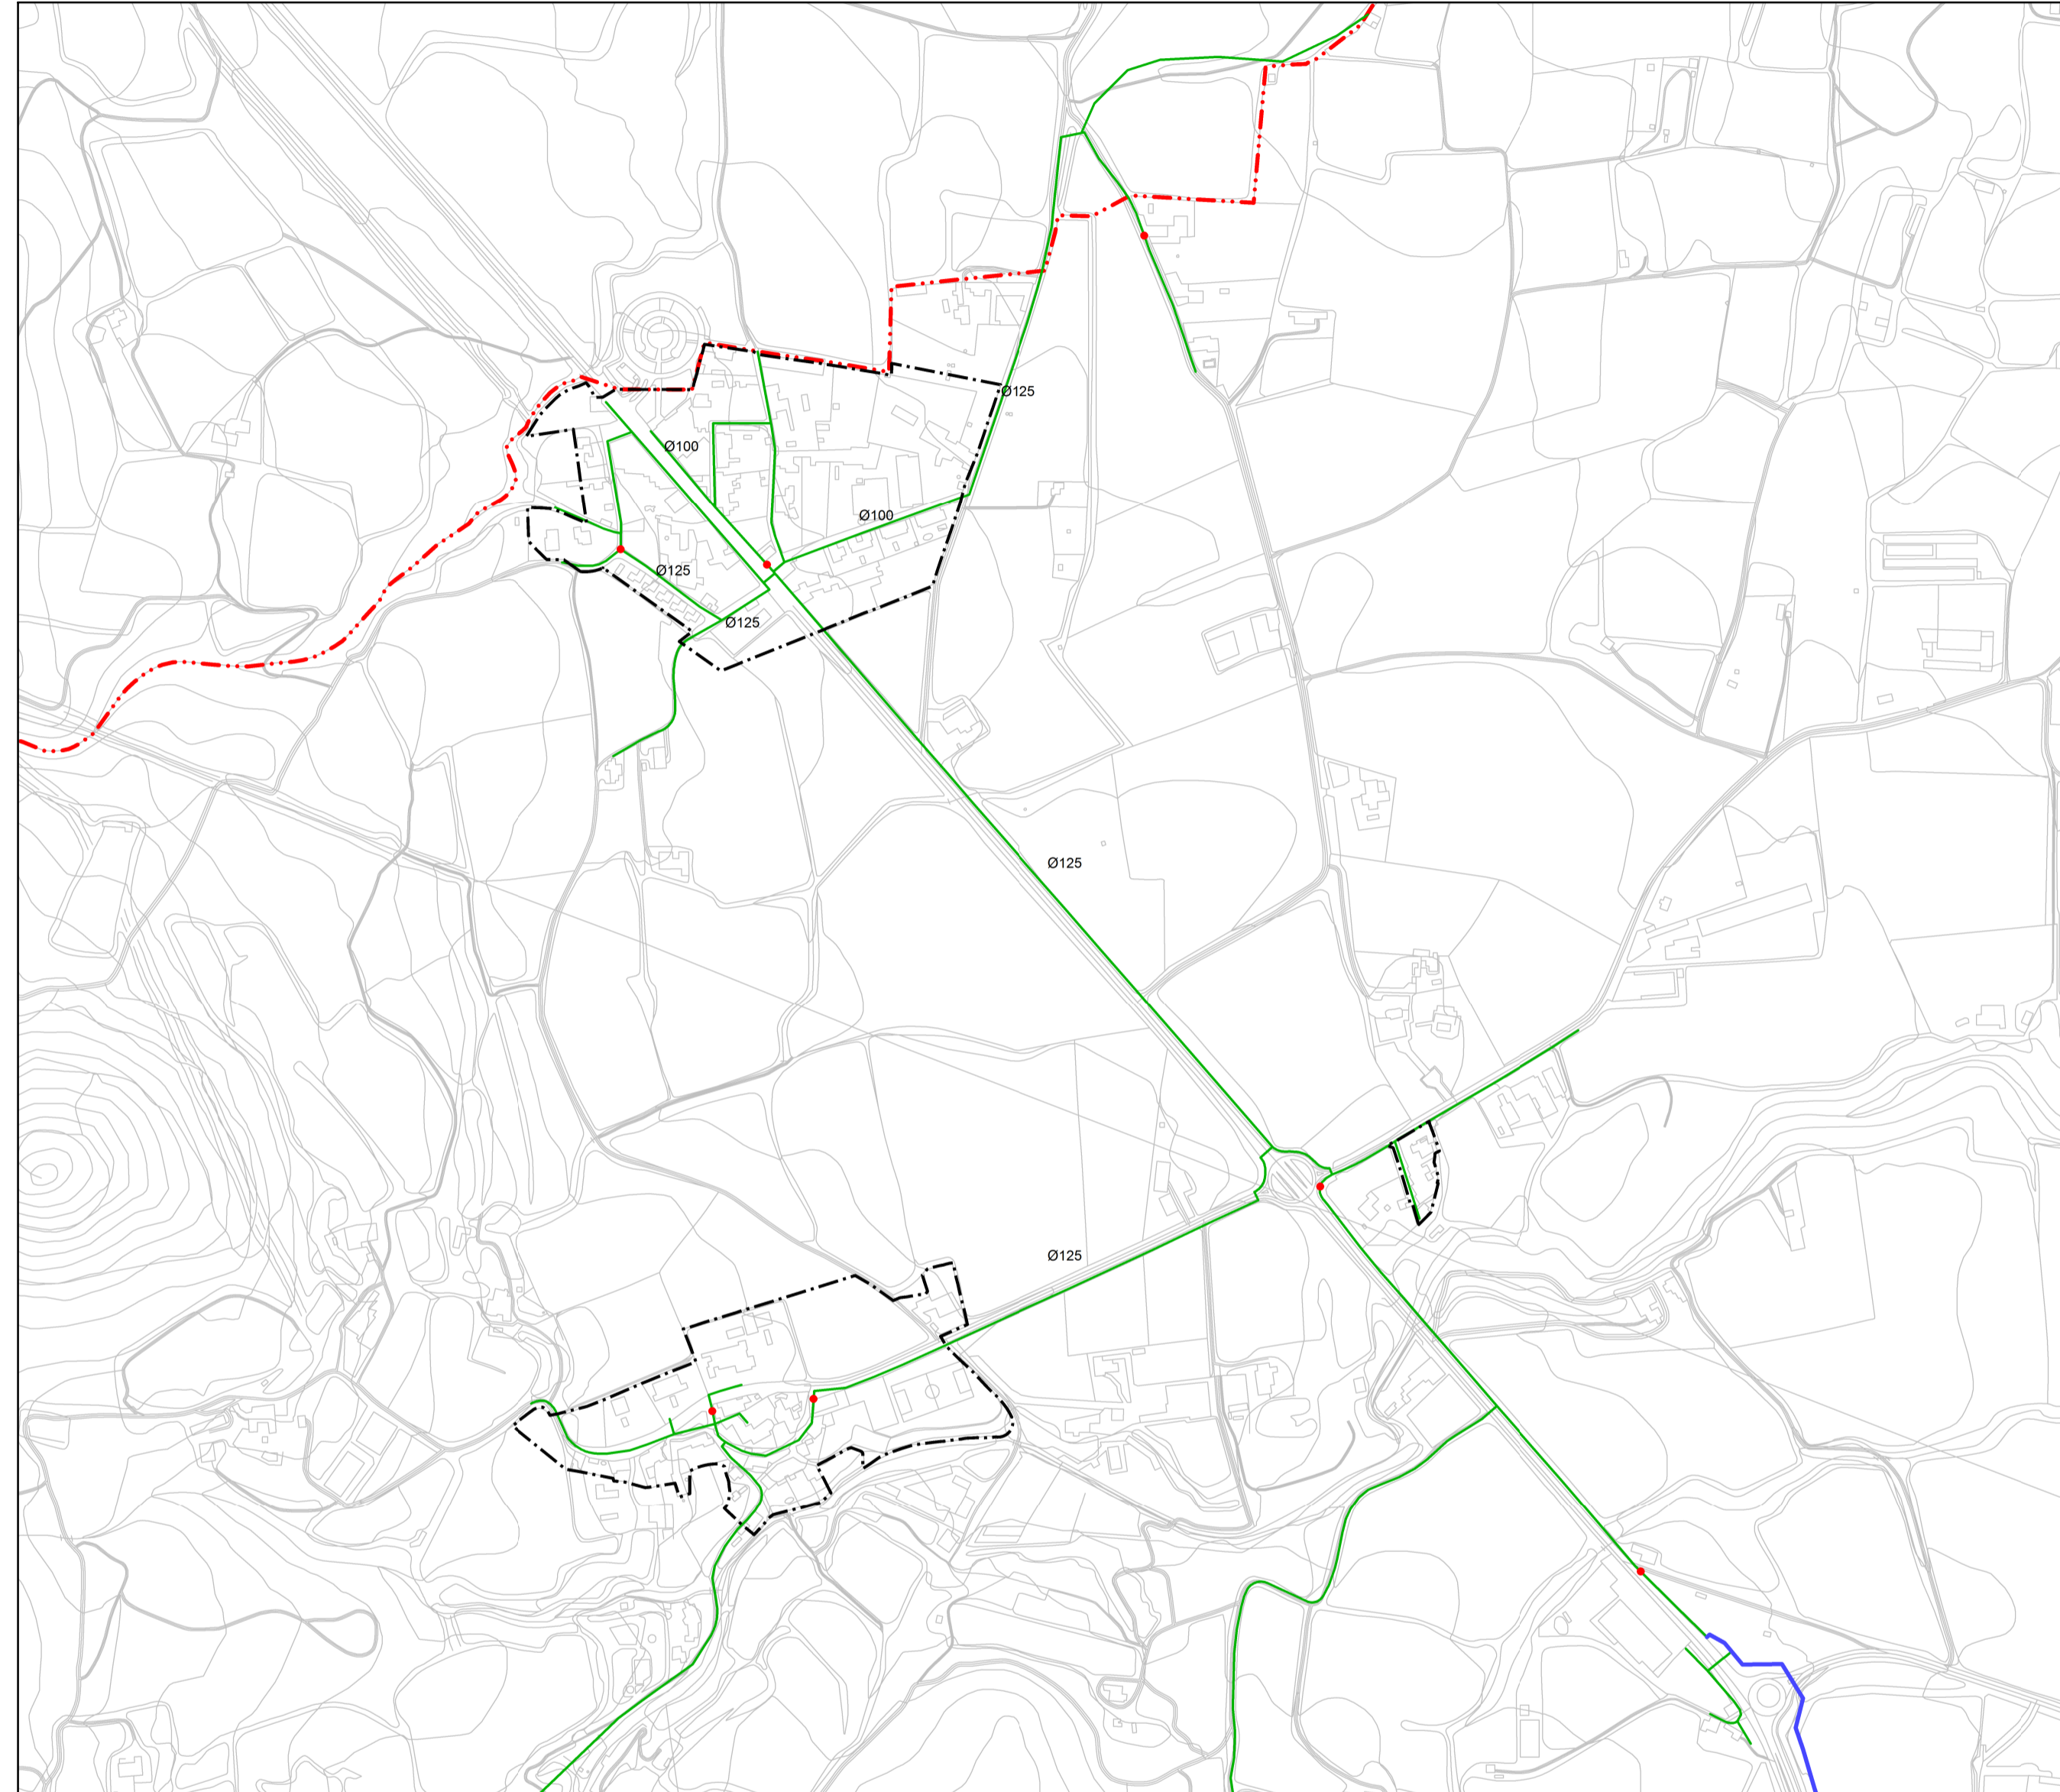

Santa Margarida

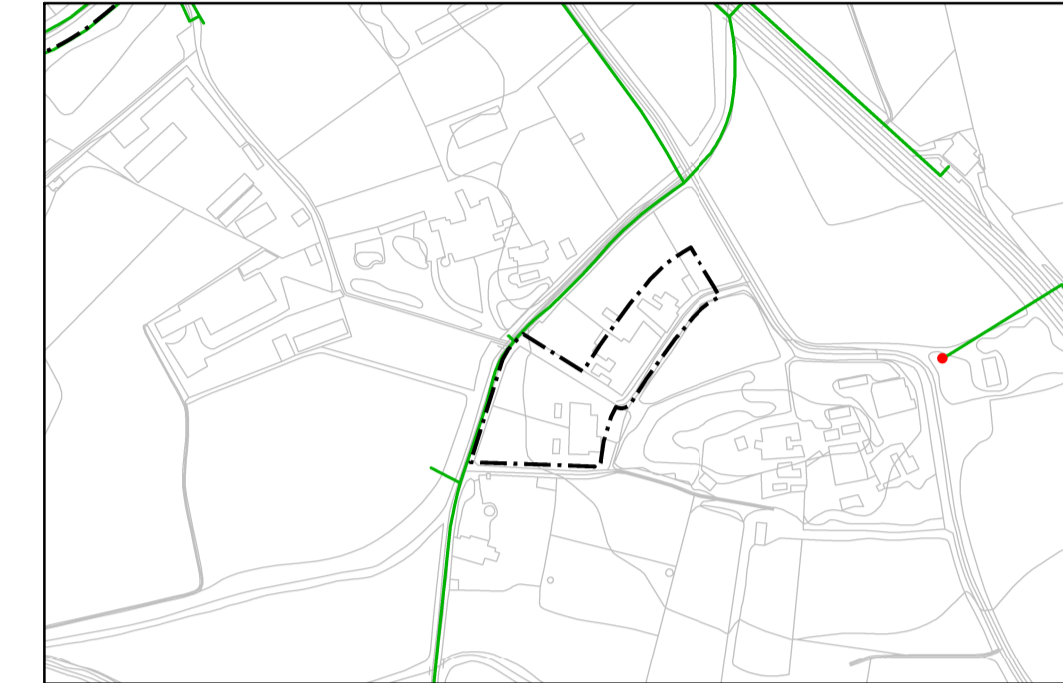

Ermedàs

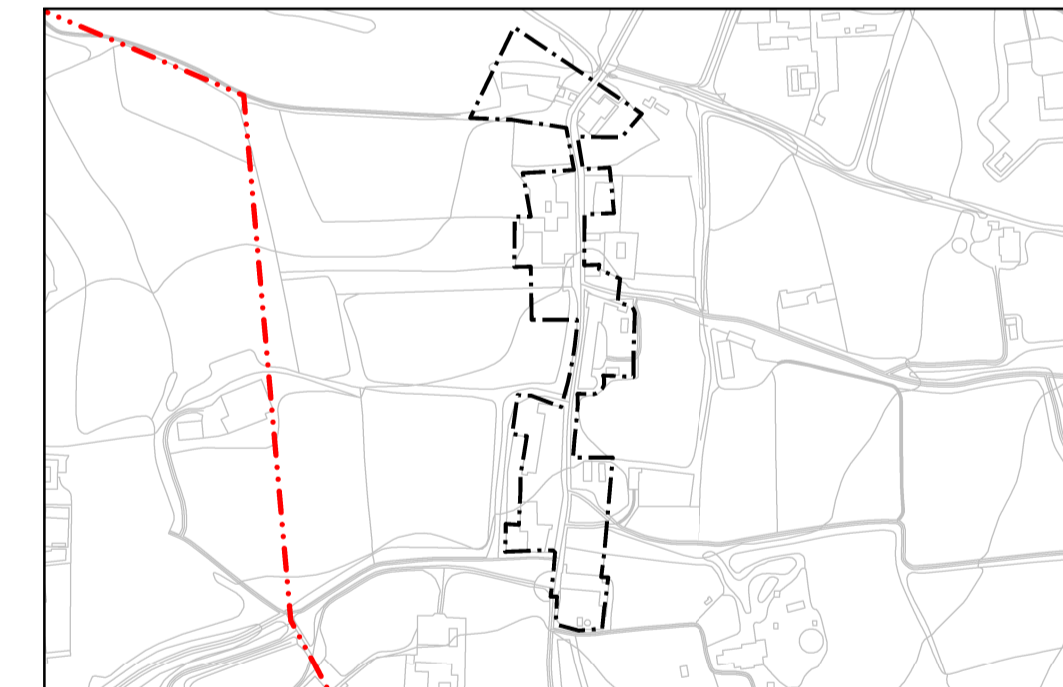

SERVEIS TÉCNICS


- Depòsits d'aigua
- Hidrants
- Canonades principals
- Xarxa bàsica
- Canonades proposades

DELIMITACIONS

- Terme municipal
- Línia de sòl urbà i urbanitzable
- Camí de Ronda
- Línia marítimo-terrestre
- Camí bici
- Àmbits de desenvolupament en sòl no urbanitzable PEU
- Xarxa de camins
- Línia d'edificació i servitud
- Reserva viària

0 50 100
metres

Escala: 1/5.000

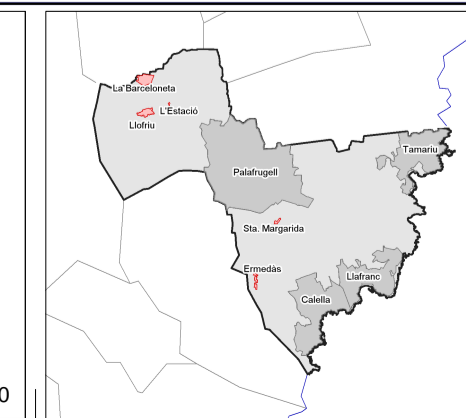

PLA D'ORDENACIÓ URBANÍSTICA MUNICIPAL

Aprovació provisional - Octubre 2014

o.4 Xarxes de serveis - proposta

01 Aigua

5. Nuclis rurals

L'Alcaldé, Serveis Tècnics.