


Impulsora d'Esclanyà

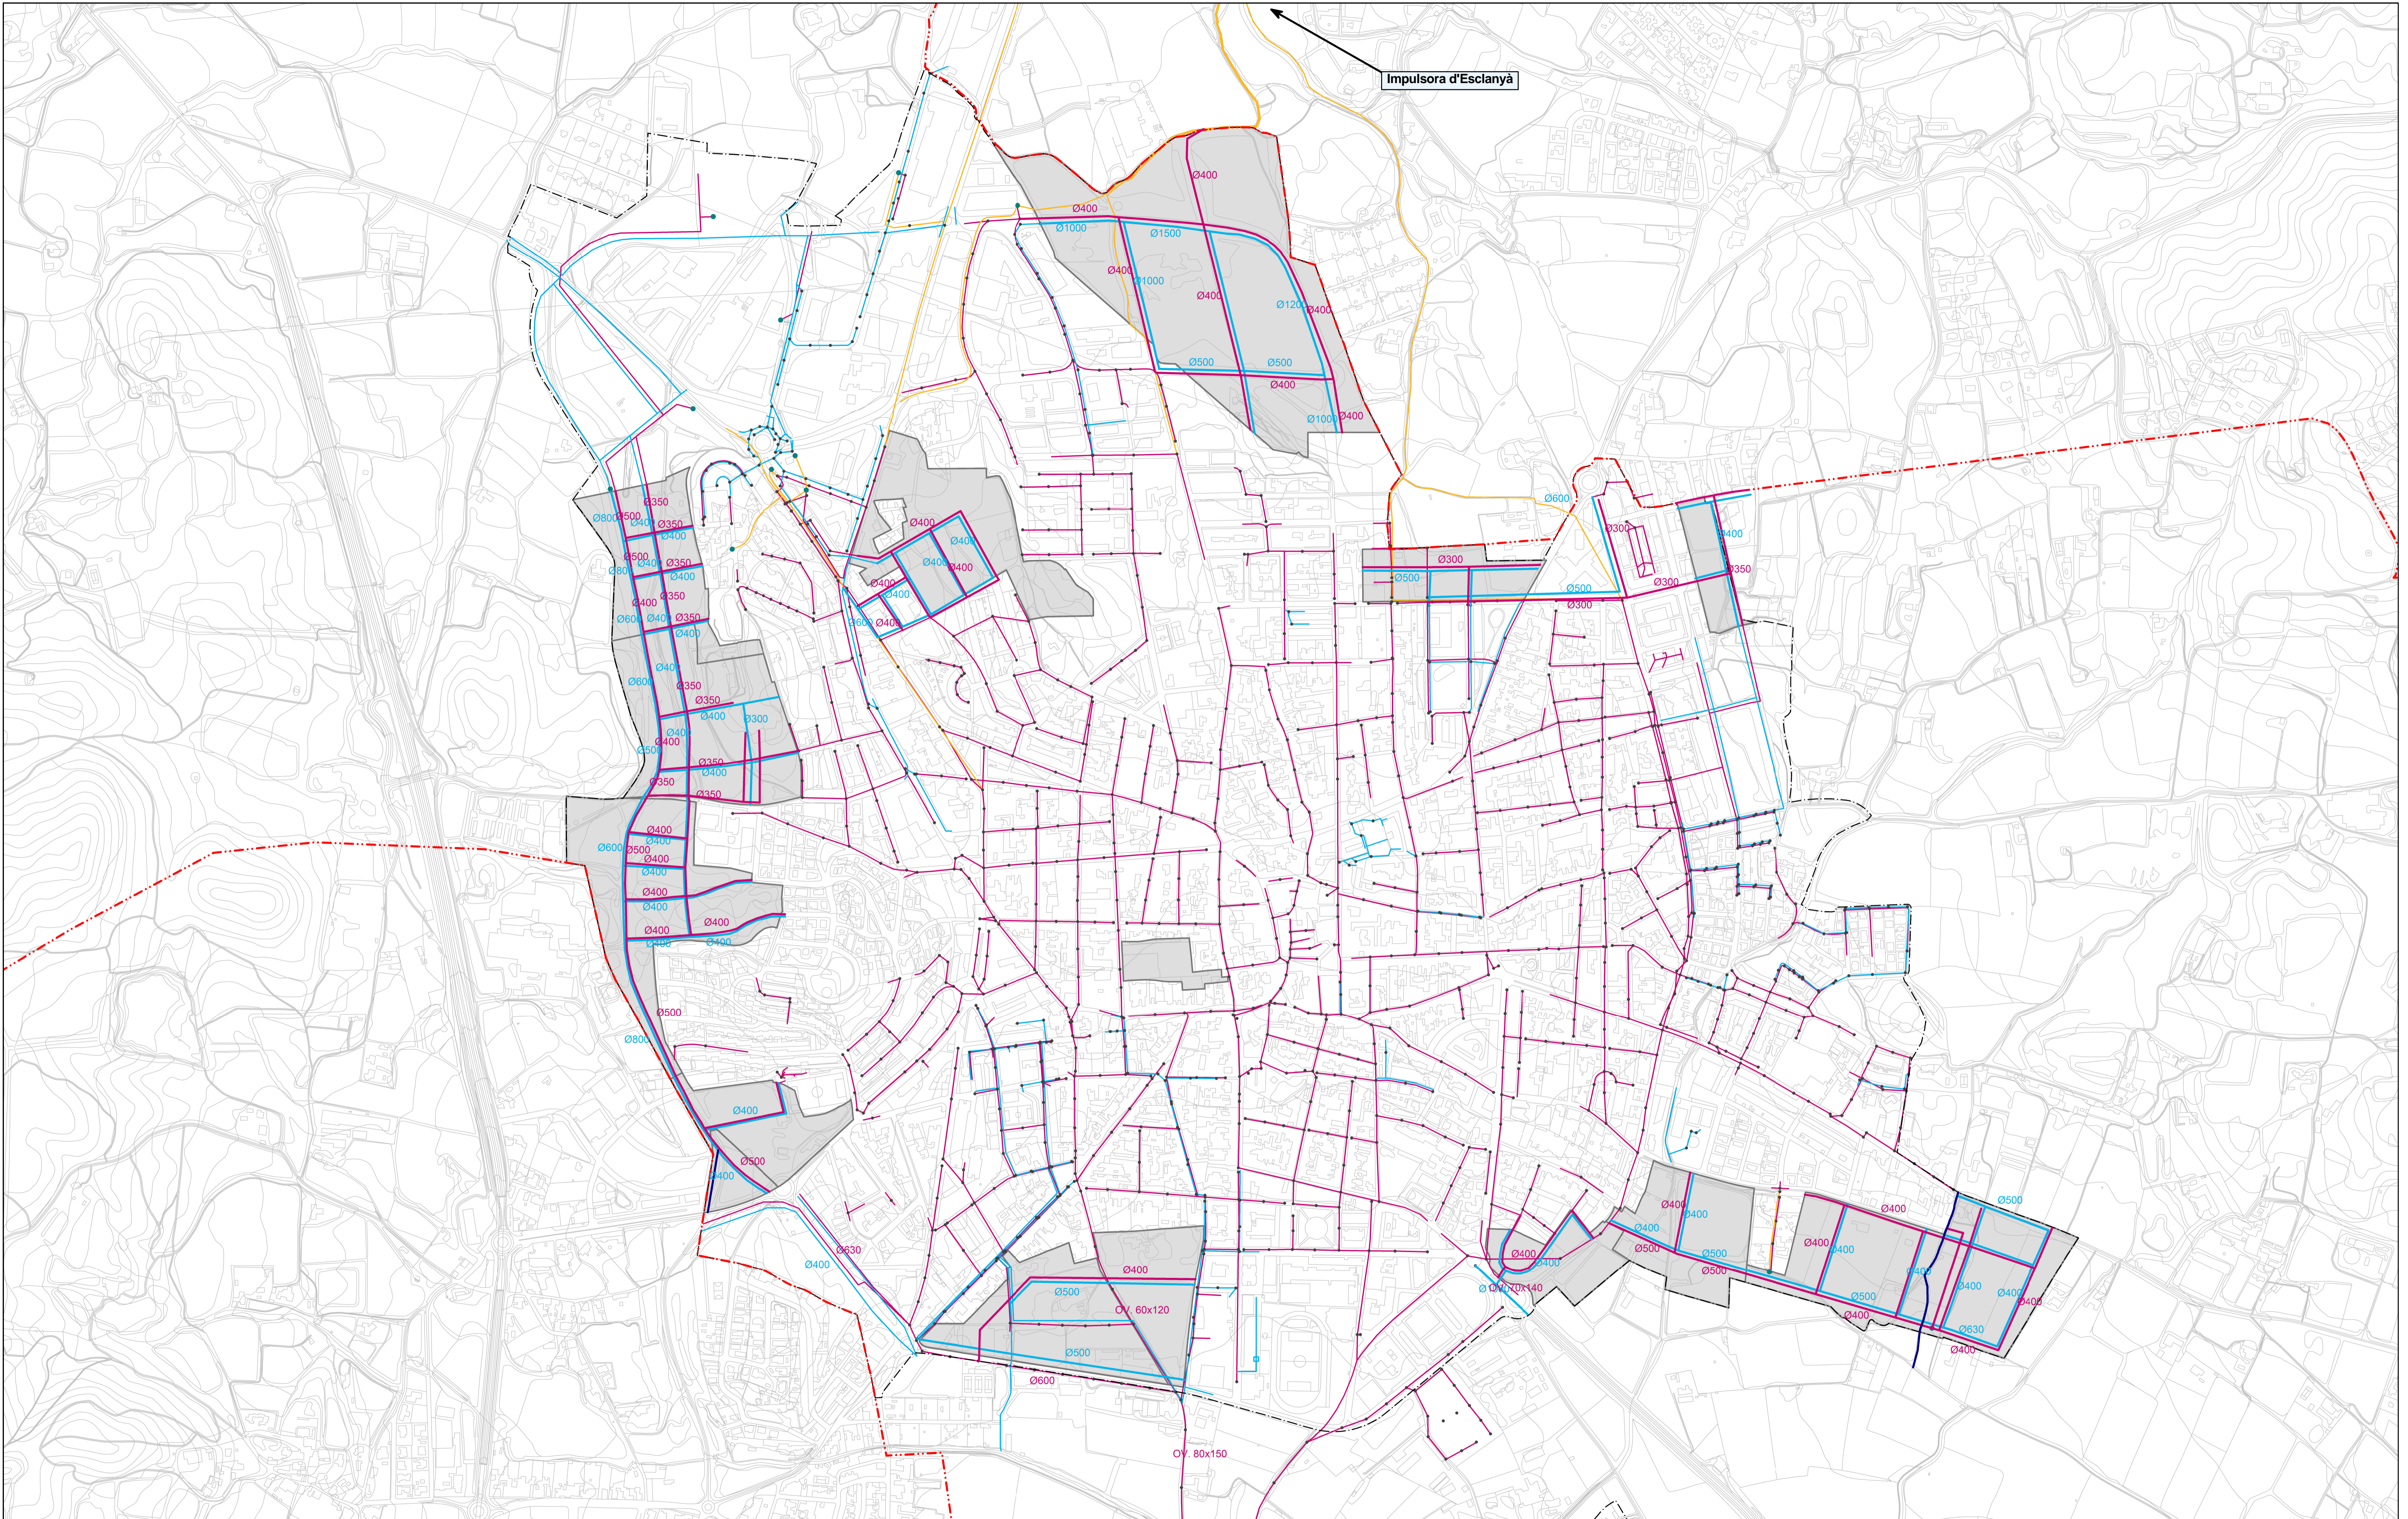


SERVEIS TÈCNICS

- Estacions de bombeig
- Pous de registre
- Xarxa d'alta
- Xarxa de pluvials
- Xarxa de clavegueram

DELIMITACIONS

- Terme municipal
- Línia de sòl urbà i urbanitzable
- Camí de Ronda
- Línia marítimo-terrestre
- Camí bici

0 50 100 metres Escala: 1/5.000

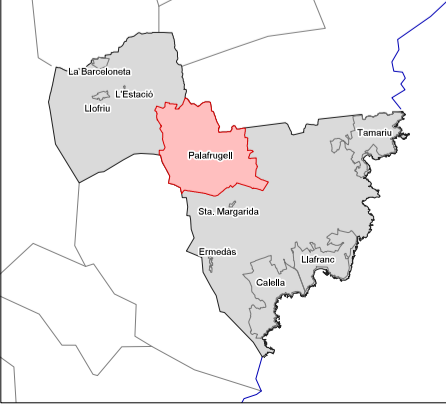

PLA D'ORDENACIÓ URBANÍSTICA MUNICIPAL
Ajuntament de Palafrugell
Aprovació provisional - Octubre 2014

o.4 Xarxes de serveis - proposta
02 Sanejament
1. Nucli de Palafrugell

L'Alcalde, Serveis Tècnics.