


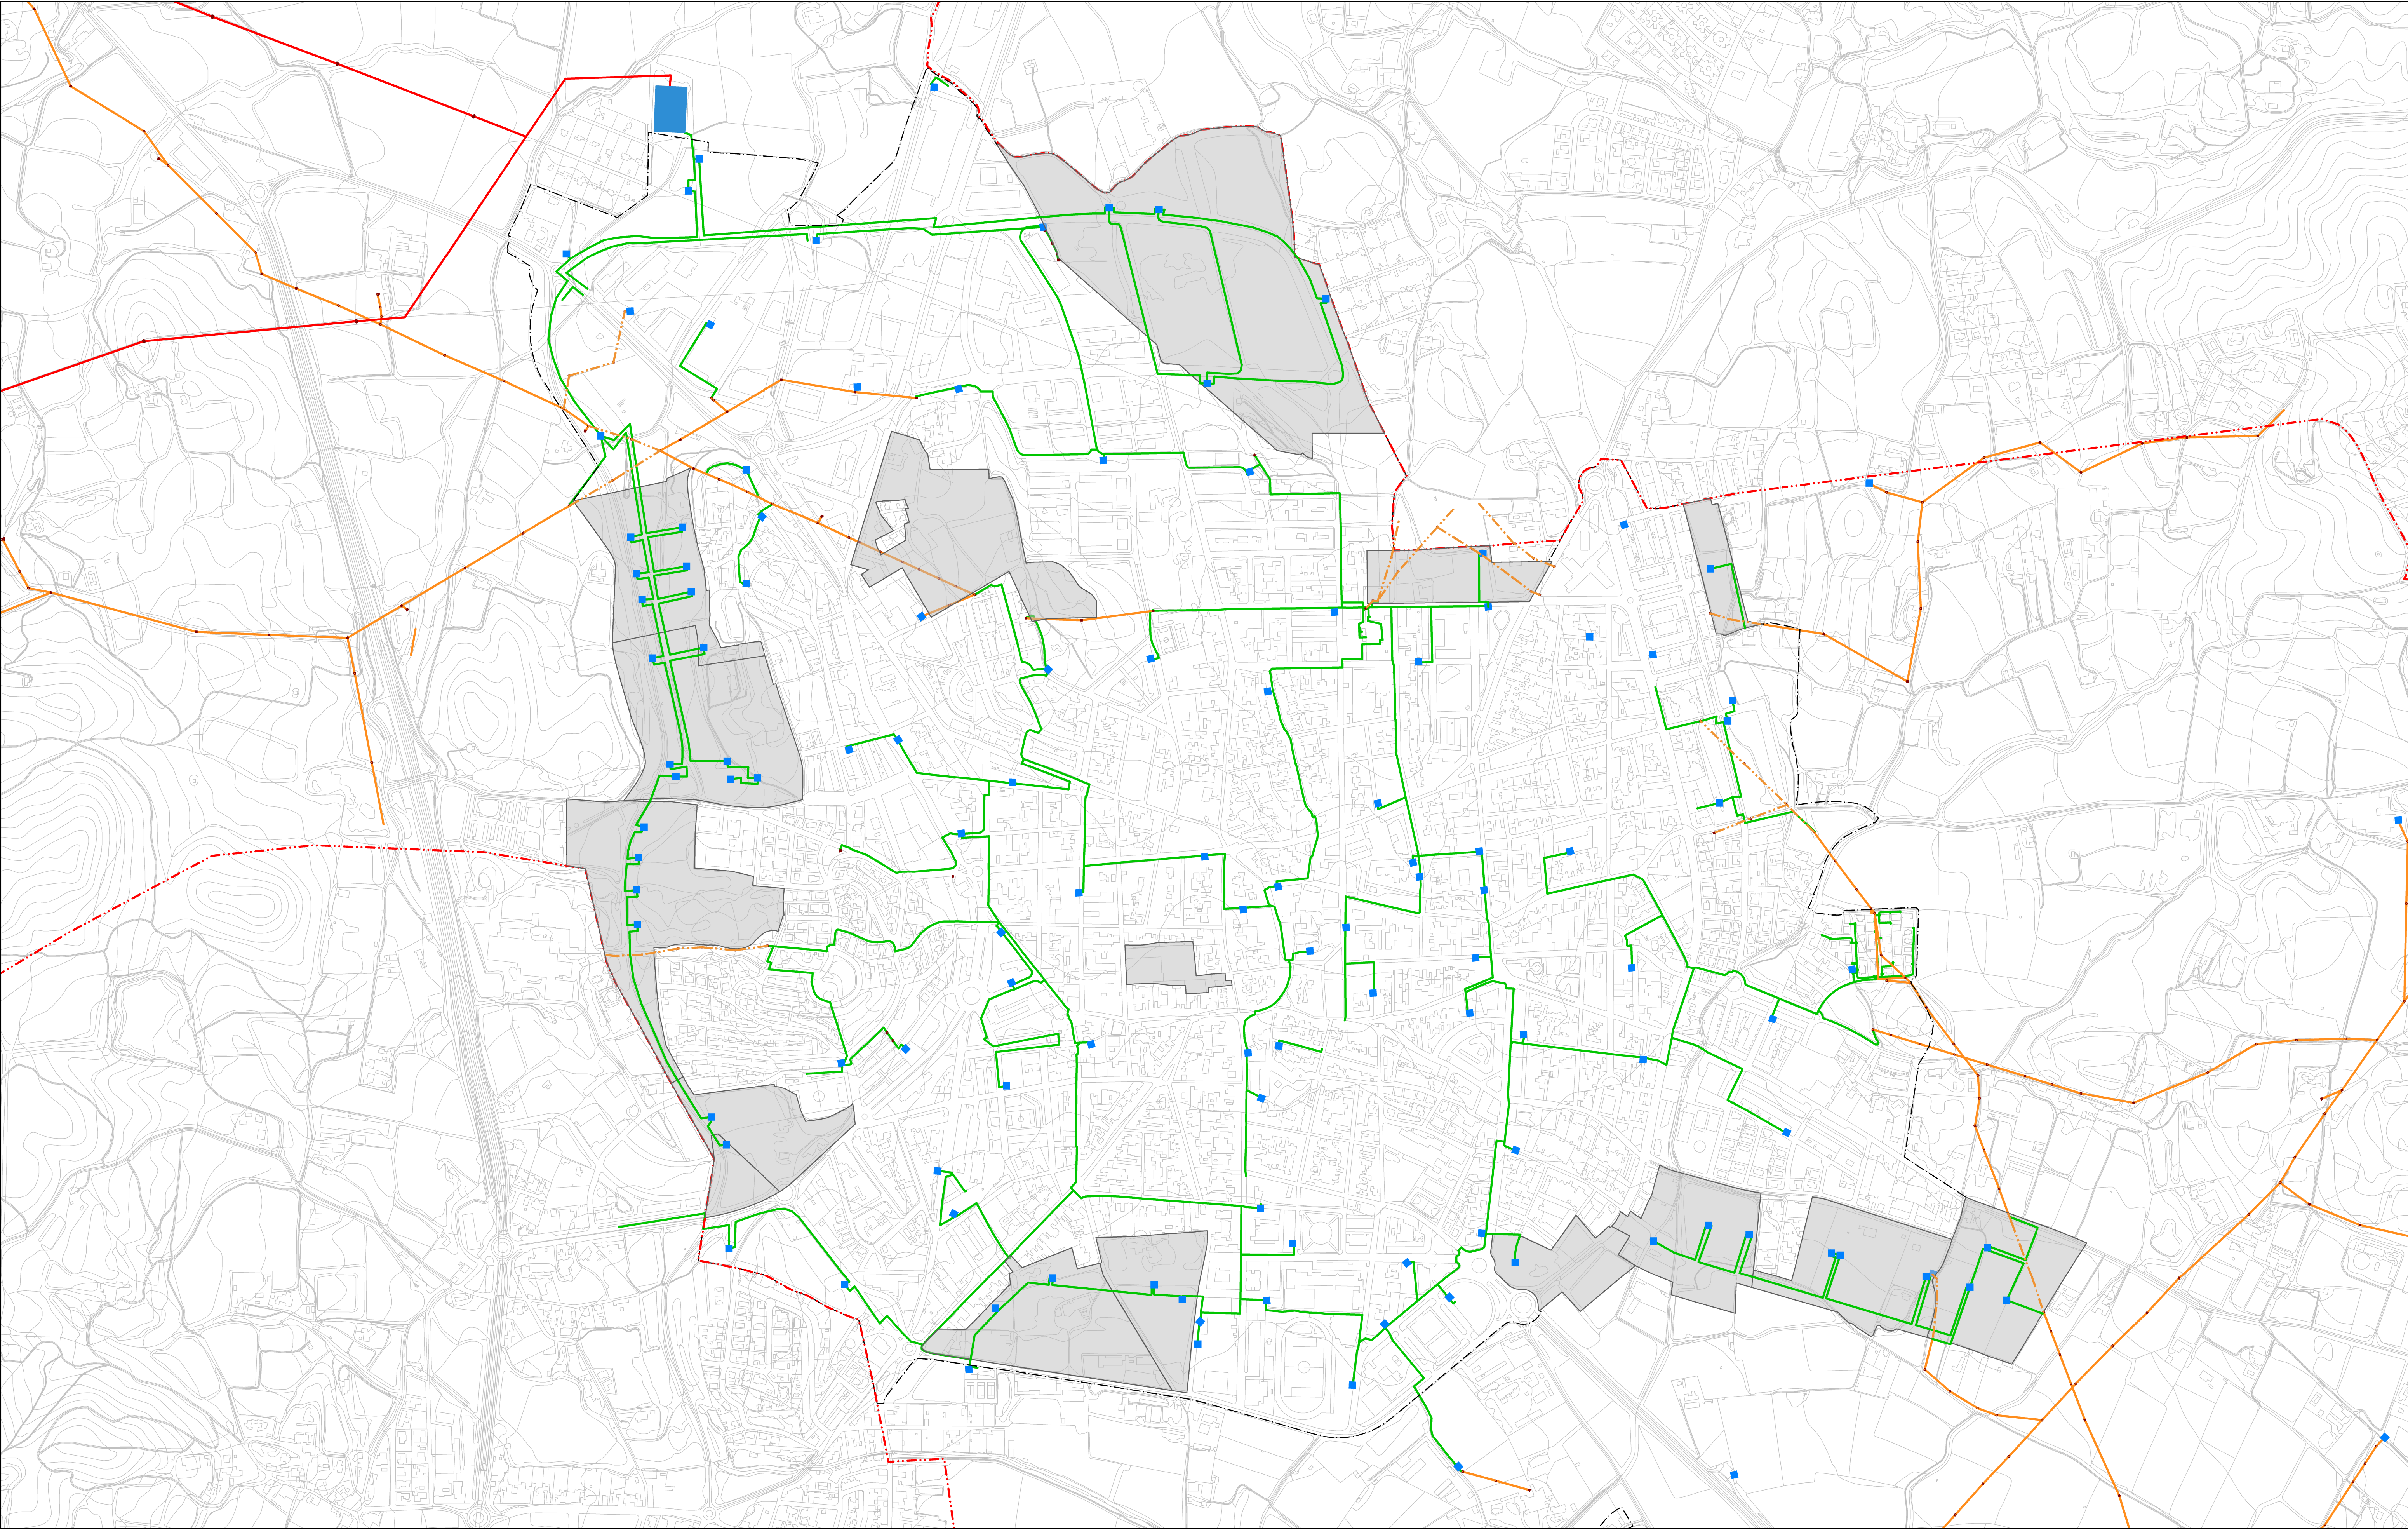

SERVEIS TÈCNICS - Subestació transformadora - Transformadors - Línia d'alta tensió - Línia de mitja tensió - Proposta de soterrament de mitja tensió - Línia de baixa tensió	DELIMITACIONS - Terme municipal - Línia de sol urbà i urbanitzable - Camí de Ronda - Línia marítimo-terrestre - Camí bici 0 50 100 metres Escala: 1/5.000		PLA D'ORDENACIÓ URBANÍSTICA MUNICIPAL Ajuntament de Palafrugell Aprovació provisional - Octubre 2014 o.4 Xarxes de serveis - proposta 03 Electricitat 1 Nucli de Palafrugell L'Alcalde, Serveis Tècnics.
--	---	--	---