
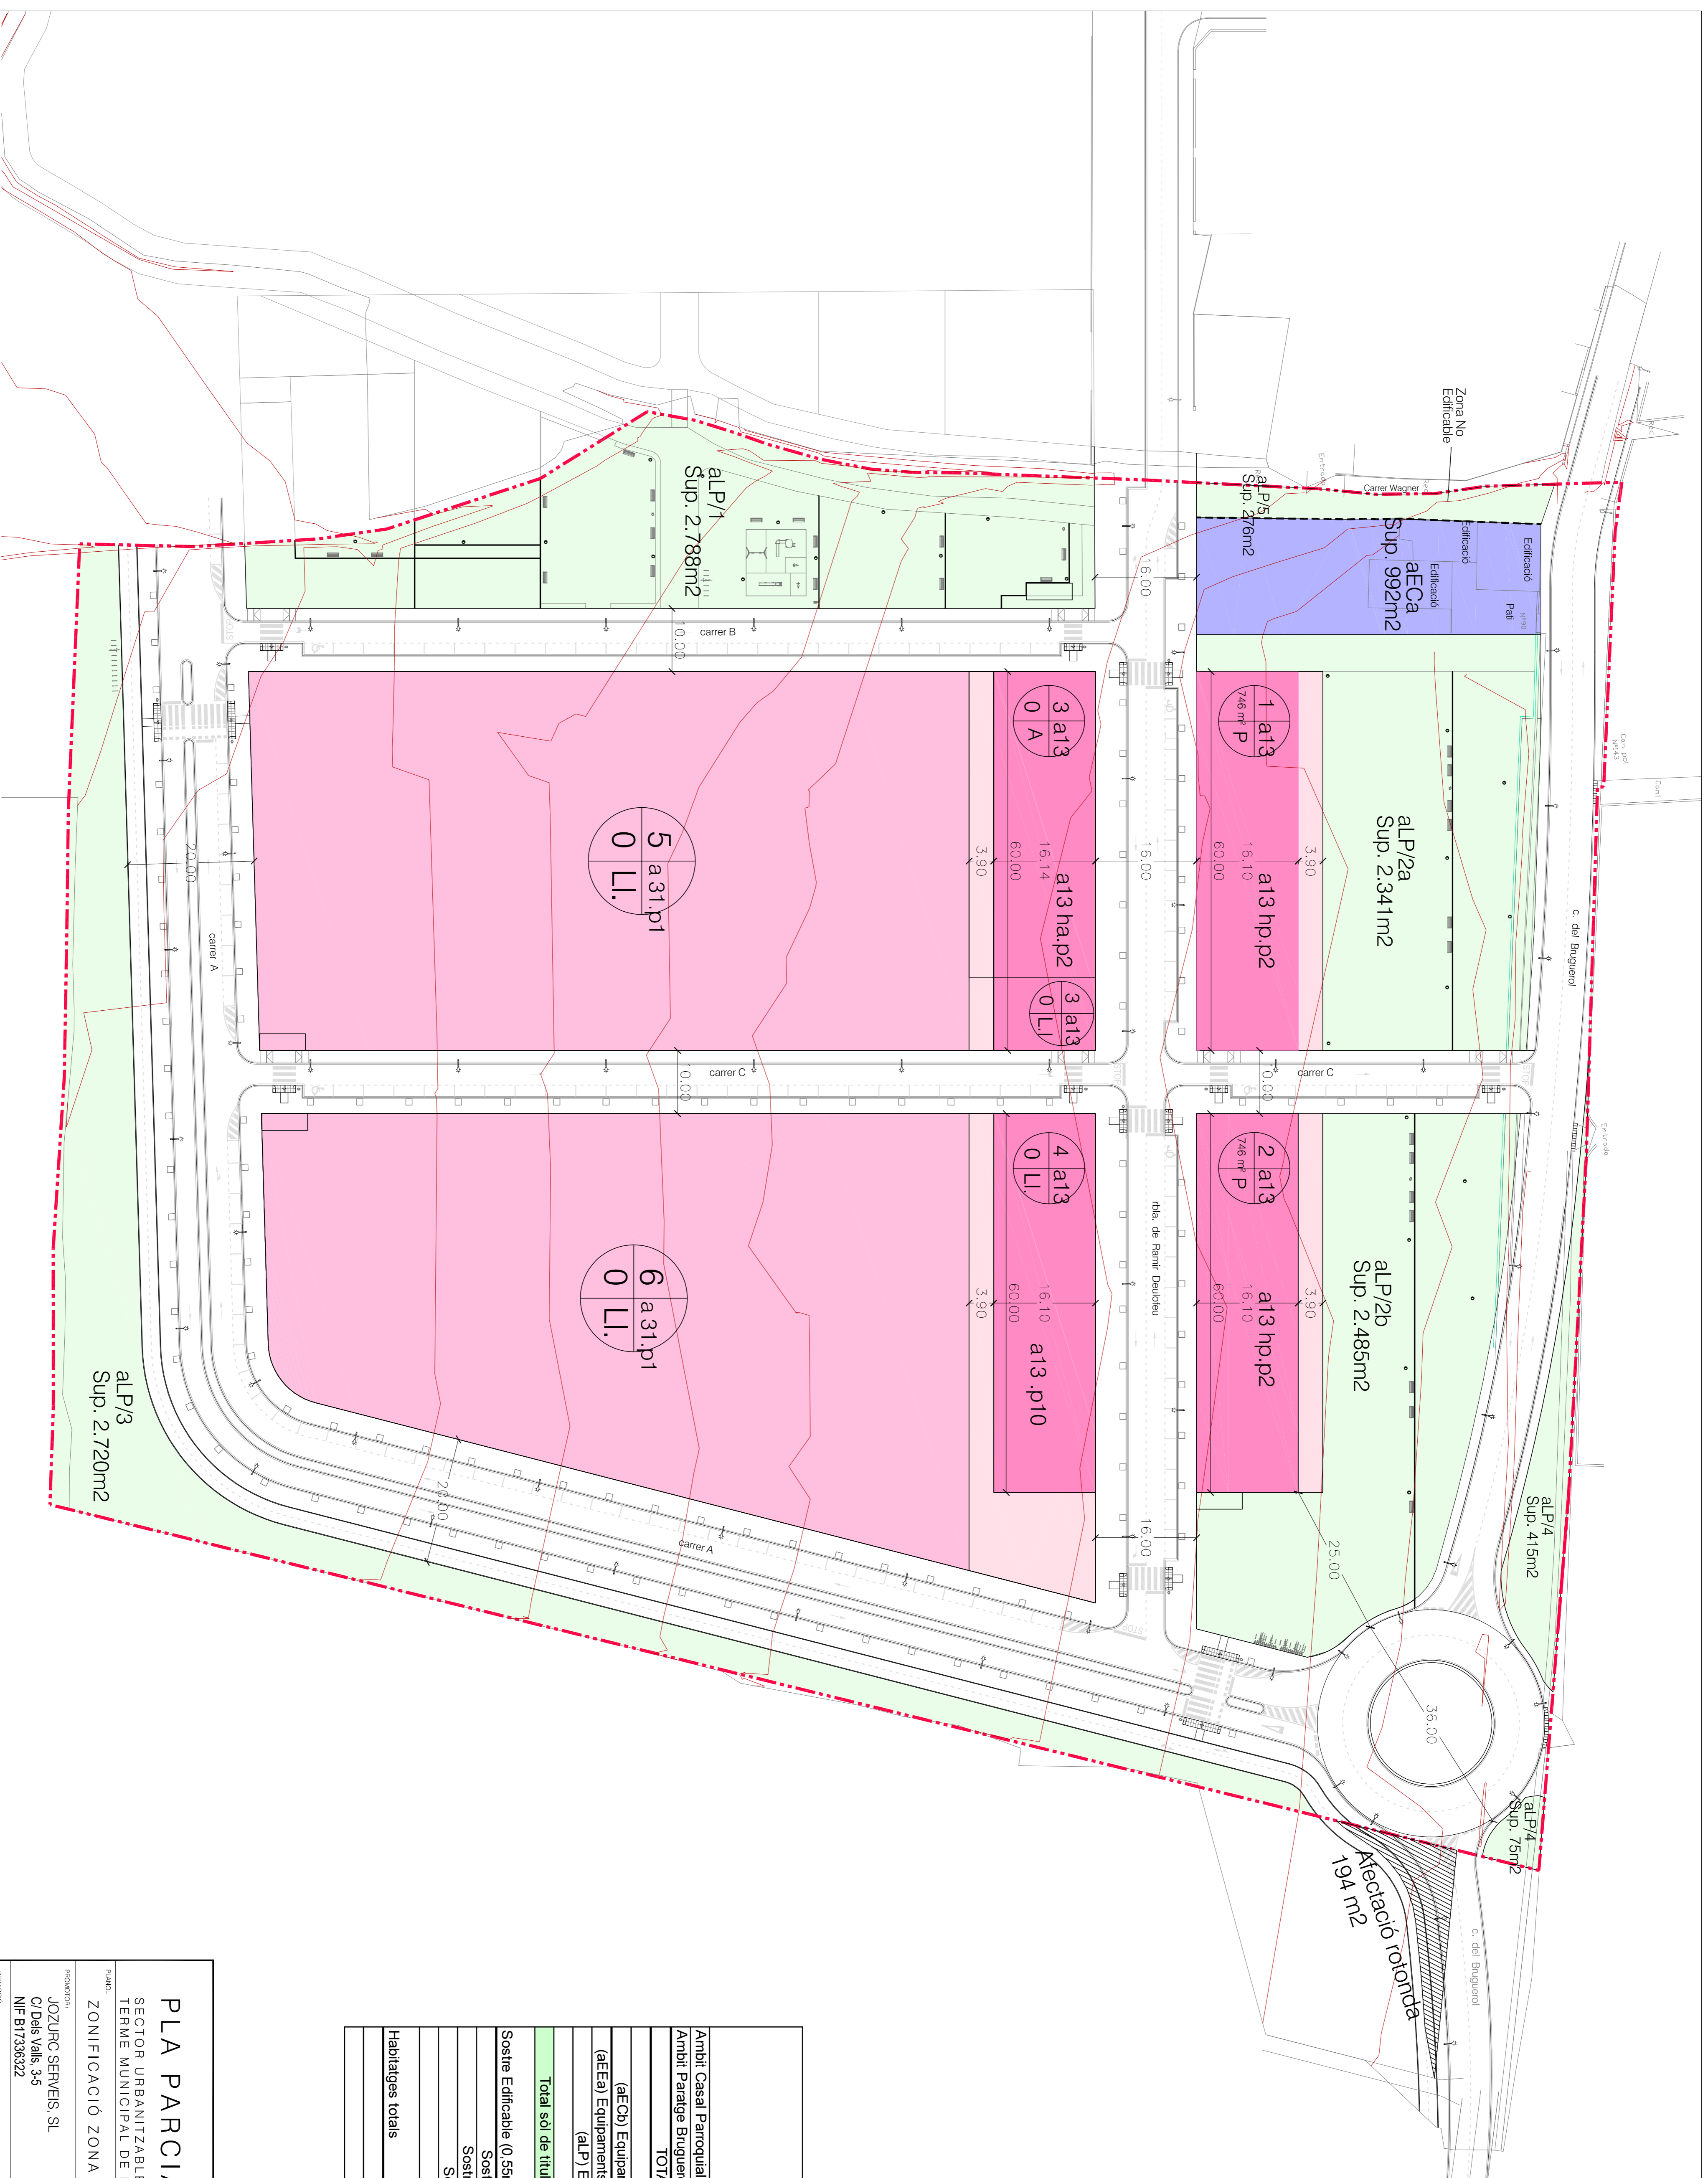


LEGENDA	
oLP	ESP AIS LLURES PÚBLICS
oeCa	EQUIPAMENTS
oLV	ESP AIS LLURES PRIVATS
o13p10	RESIDENCIAL EN LLTA OBERTA
o13hp-p2	HABITATGE PROTEGIT
o13hp-p2	HABITATGE ASSEQUIBLE
o31-p1	RESIDENCIAL DE CONF. FLEXIBLE

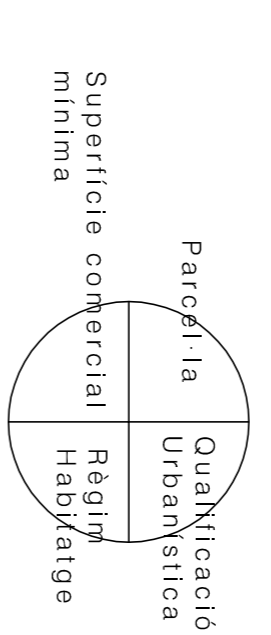

	POUM	PLA PARCIAL
Ambit Casal Parroquial		10.007
Ambit Paratge Bruguerol		45.911
<b>TOTAL POLIGON</b>		<b>54.600</b>
Sol Privat 40%		21.840
(aECb) Equipaments privats		1.528
(aEEa) Equipaments comunitaris 20%		9.157
(aLP) Espais Lliures 20%		10.920
Vaillat 20%		15.467
<b>Total sol de titularitat pública</b>		<b>36.038</b>
Sostre Edificable (0,55m2/m2s)		29.820
Sostre Comercial 5%		1.491
Sostre residencial 95%		28.329
Sostre protegit 33%		9.349
Sostre lliure 67%		18.980
<b>Habitatges totals</b>		<b>365</b>
Protegits 33%		135
Lliures 67%		230

# PLA PARCIAL, TEXT REFÓS

SECTOR URBANITZABLE DELIMITAT 1.7 "CASAL-EL BRUGUEROL EST"  
 TERME MUNICIPAL DE PALAFRUGELL  
 ZONIFICACIÓ ZONA BRUGUEROL

PROJECCIÓ: JOZURC SERVENS, SL  
 C/ Dels Valls, 3-5  
 NIF B17336322

REDACCIÓ: JOORDI AZORÍN I ARMELA  
 COL·LEGIAT NÚM. 102482  
 INDICACIÓ:

**D.01**

ESCALA: 1/500

