


LEGENDA	
dLP	ESPAYS LIBRES PÚBLICS
oECO	EQUIPAMENTS
dLV	ESPAYS LIBRES PRIVATS
o13.p10	RESIDENCIAL EN TIL·LA OBERTA
o13no.p2	HABITATGE PROTEGIT
o13no.p2	HABITATGE ASSEQUIBLE
o31.p1	RESIDENCIAL DE CONF. FLEXIBLE

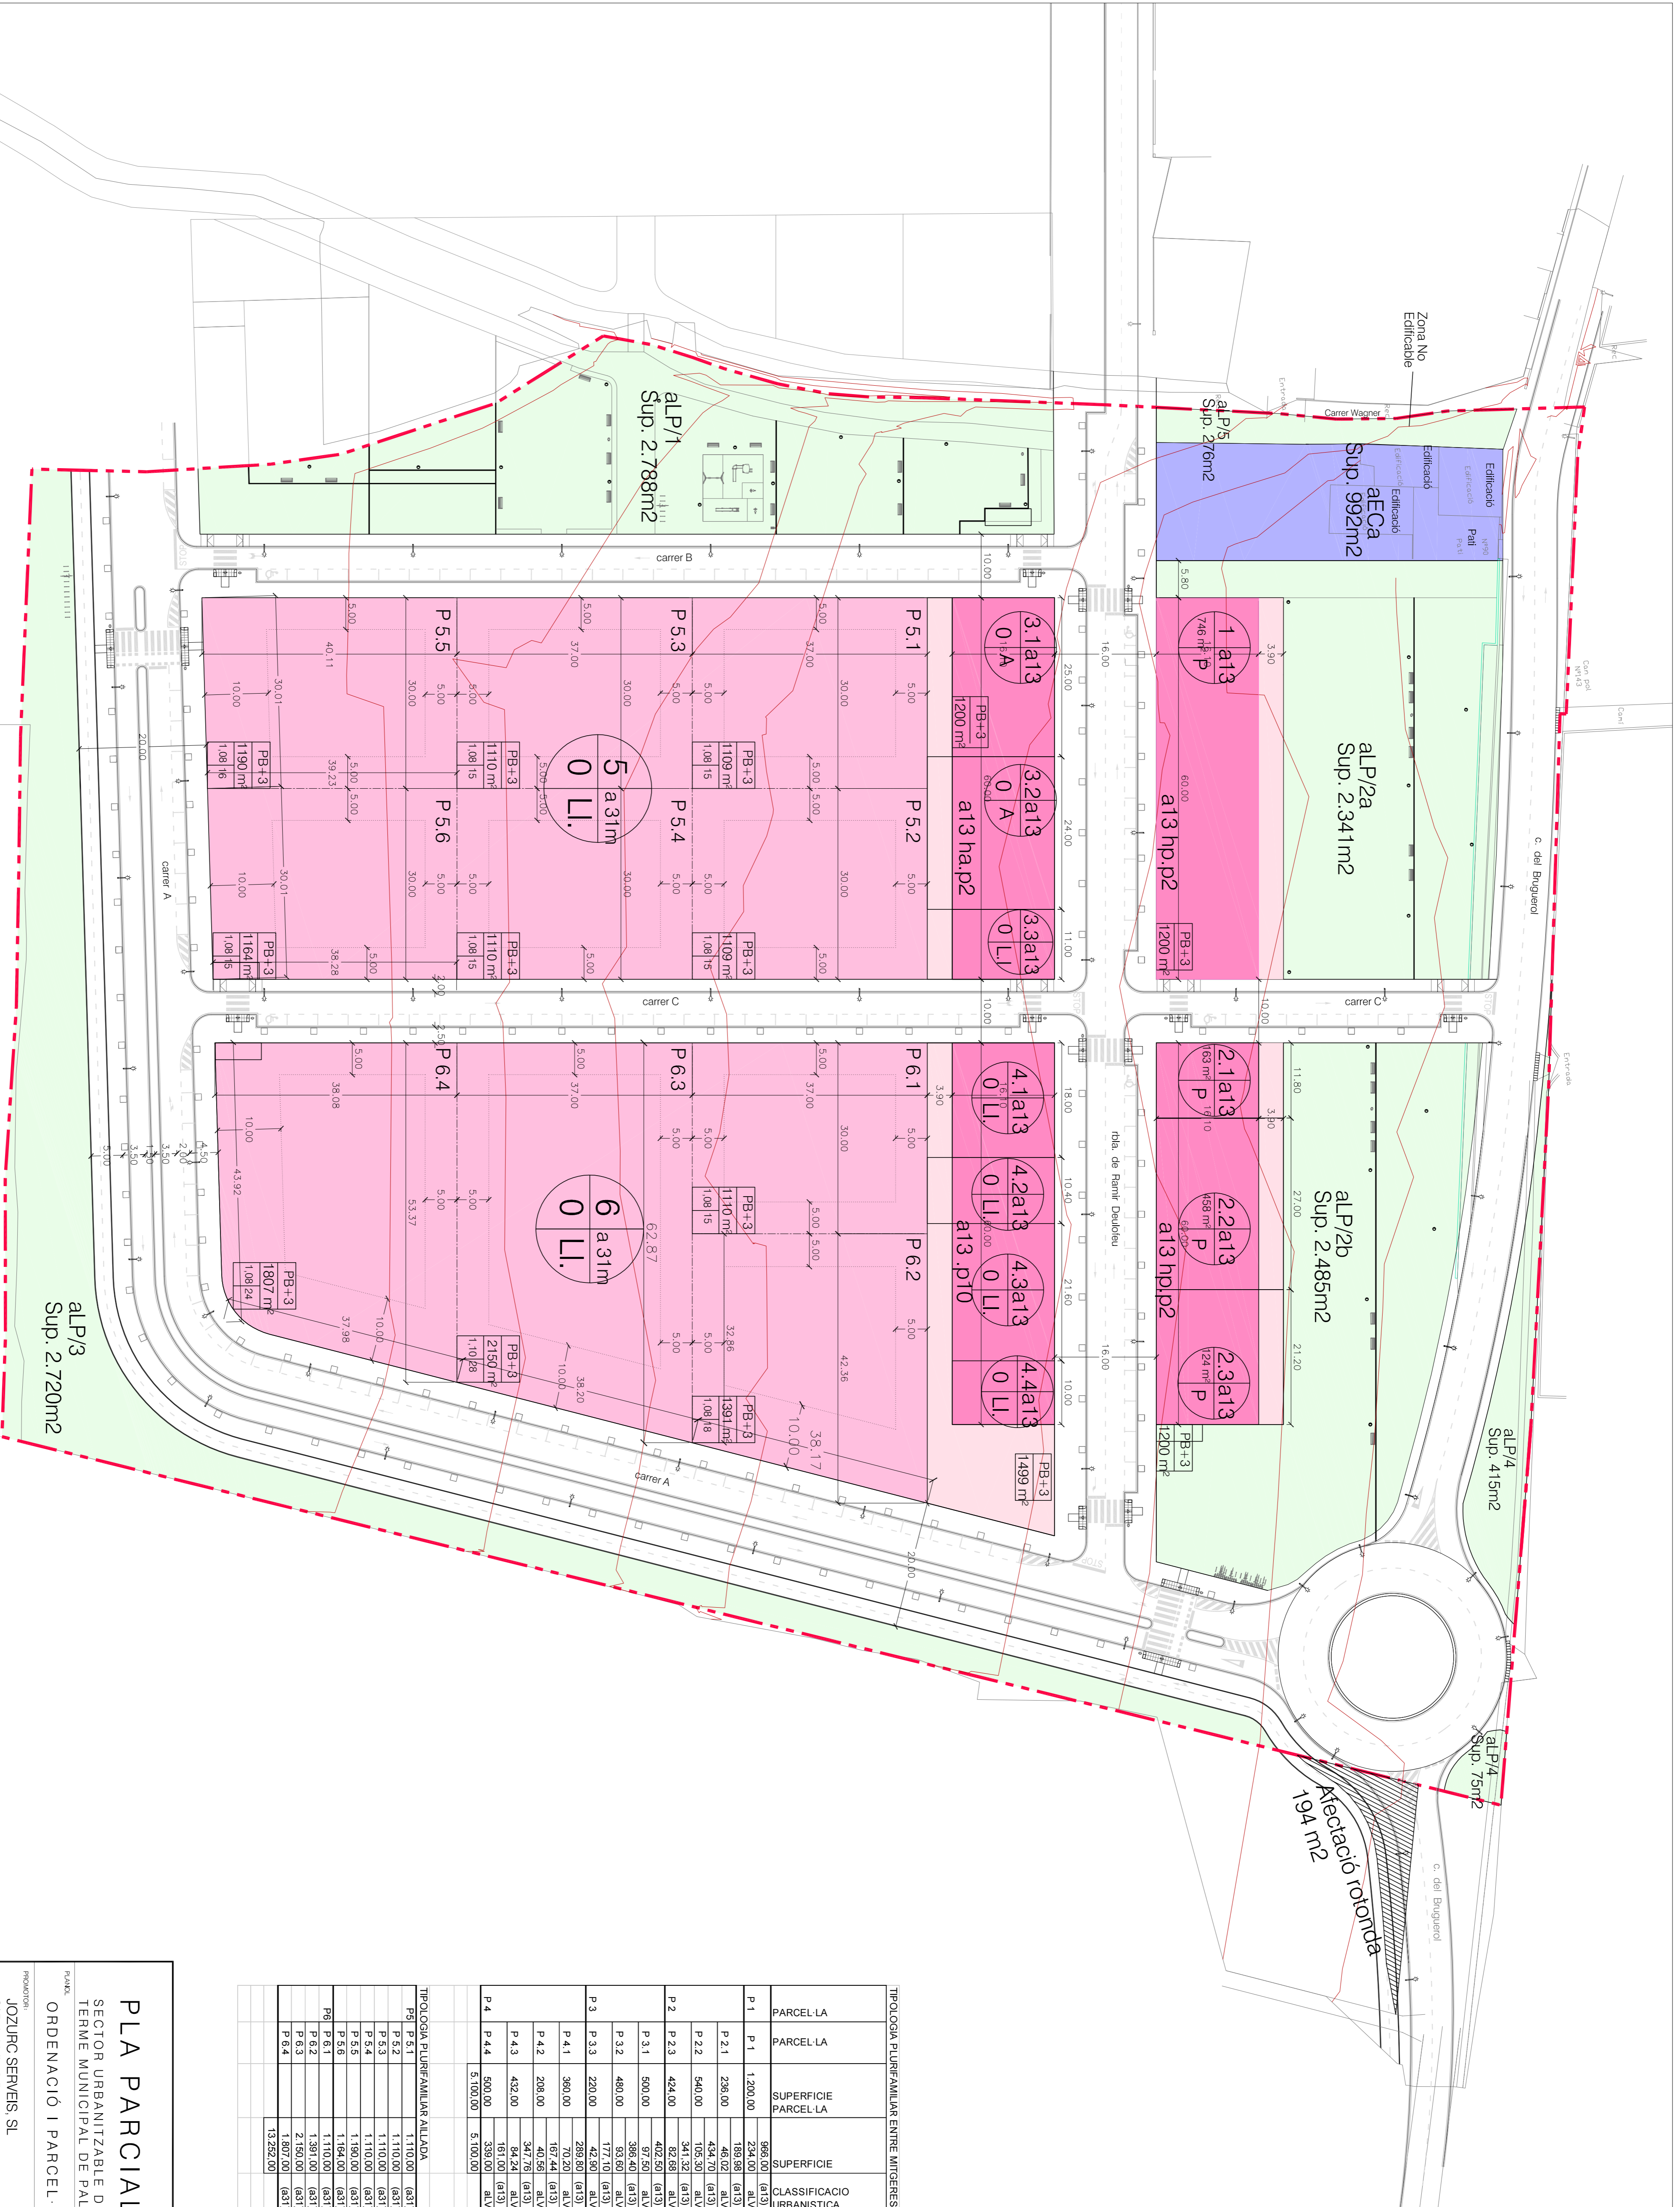

Parcel·la	Superfície Parcel·la	Superfície m²	CLASSIFICACIÓ URBANÍSTICA	REGIM	Nº DE PLANTES	SOSTRE EDIFICABLE	SOSTRE COMERCIAL	SOSTRE RESIDENCIAL	DENSITAT
P 1	1.200,00	986,00	(d13) P	Protecció Oficial	4	3.864,00	745,48	3.118,54	45
P 1	296,00	234,00	dLV	Protecció Oficial	0	0,00	0,00	0,00	0
P 2.1	296,00	188,98	(d13) P	Protecció Oficial	4	769,92	146,61	613,31	9
P 2.2	540,00	434,70	(d13) P	Protecció Oficial	4	1.738,80	335,48	1.403,34	20
P 2.3	424,00	305,30	dLV	Protecció Oficial	4	1.360,00	263,20	1.096,80	16
P 3	500,00	402,50	(d13) A	Hab. Assembleu	4	1.610,00	1,00	1.610,00	24
P 3.1	480,00	366,40	(d13) A	Hab. Assembleu	4	1.545,60	0,00	1.545,60	22
P 3.2	220,00	177,10	(d13) LL	Hab. Lliure	4	708,40	0,00	708,40	9
P 3.3	480,00	366,40	(d13) A	Hab. Assembleu	4	1.545,60	0,00	1.545,60	22
P 4	432,00	161,00	dLV	Hab. Lliure	4	644,00	0,00	644,00	8
P 4.4	500,00	339,00	dLV	Hab. Lliure	0	0,00	0,00	0,00	0
					15.456,00				
					1.456,32				
					13.965,08				
					191				

TIPUSIA PLURIFAMILIAR AILLADA	TIPOLOGIA PLURIFAMILIAR AILLADA	Occupacio PB edificabilitat	coef
P 5.1	1.110,00 (d31)	335,00	1,08
P 5.2	1.110,00 (d31)	335,00	1,08
P 5.3	1.110,00 (d31)	335,00	1,08
P 5.4	1.110,00 (d31)	335,00	1,08
P 5.5	1.190,00 (d31)	357,00	1,08
P 5.6	1.190,00 (d31)	357,00	1,08
P 6.1	1.110,00 (d31)	335,00	1,08
P 6.2	1.110,00 (d31)	335,00	1,08
P 6.3	1.110,00 (d31)	335,00	1,08
P 6.4	1.807,24 (d31)	542,10	1,08
		3.975,60	
		29.820,00	396

PLA PARCIAL, TEXT REFÓS
 SECTOR URBANITZABLE DELIMITAT 1.7 "CASAL-EL BRUGUEROL EST"
 TERME MUNICIPAL DE PALAFRUGELL

ORDENACIÓ I PARCEL·LACIÓ

PROJECCIÓ: JOZURIC SERVENS, SL
 C/ Deix Valls, 35
 NIF B17336322

INDICACIÓ: JORDI AZORINI ARMELA
 COL·LEGIAT NÚM. 103862

ESCALA: 1/500

DATA: MAIG 2010

D.03