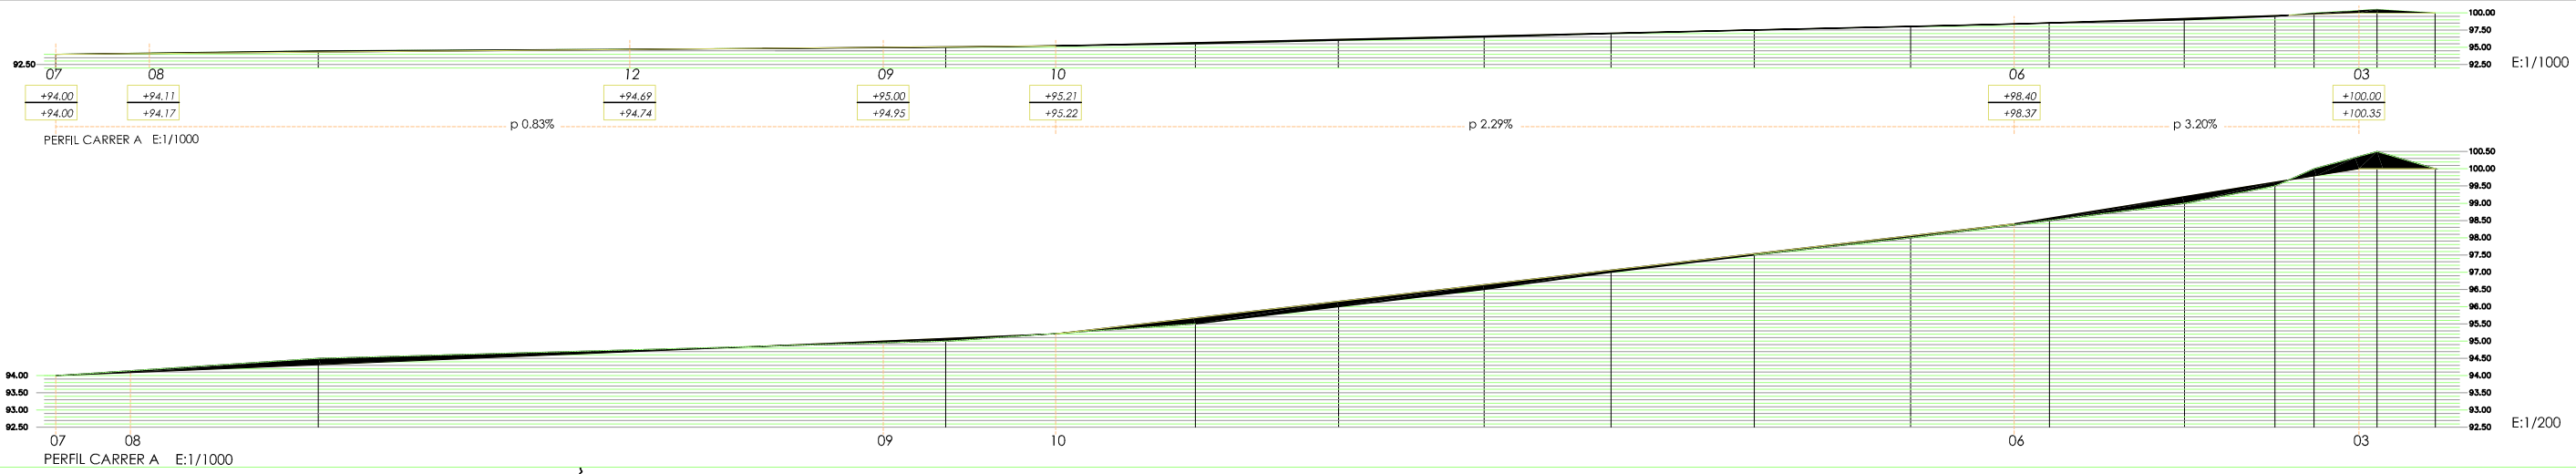

PERFIL CARRER A E:1/1000

PERFIL CARRER A E:1/1000

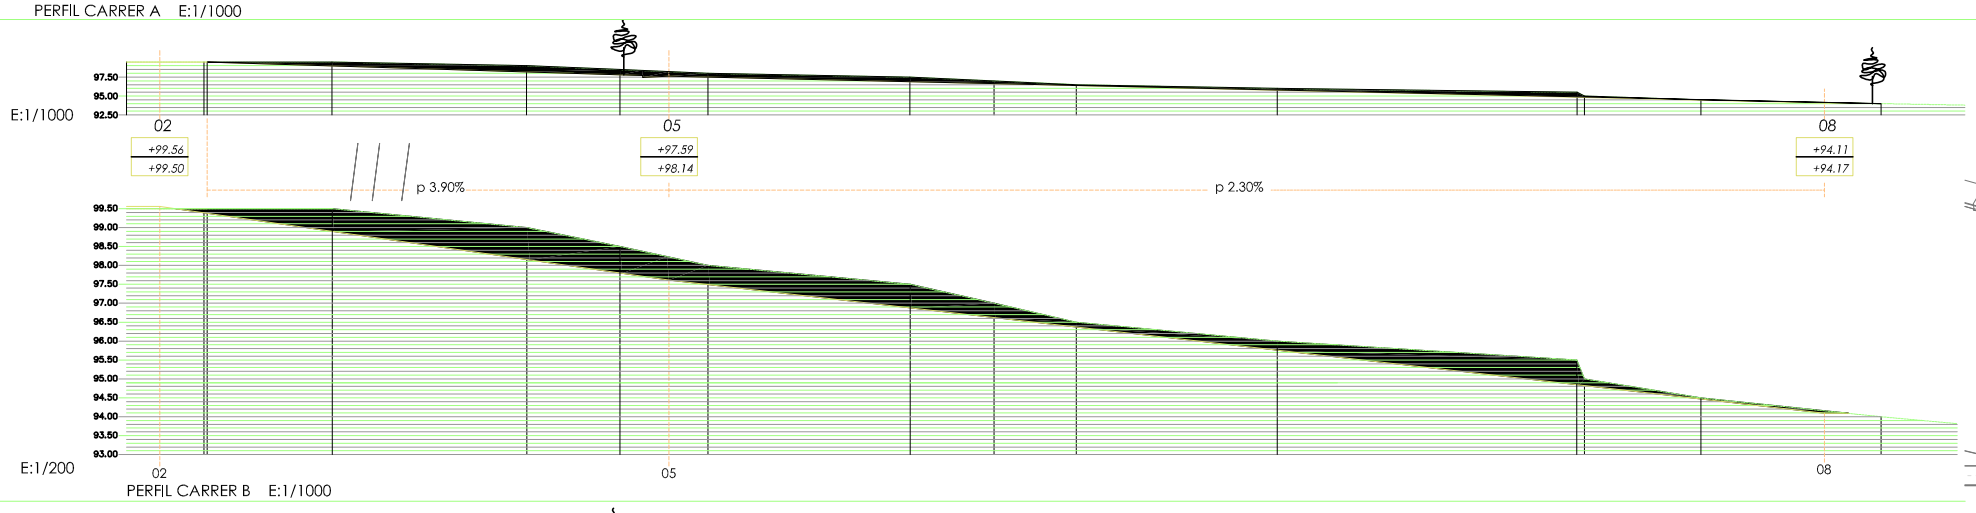

PERFIL CARRER B E:1/1000

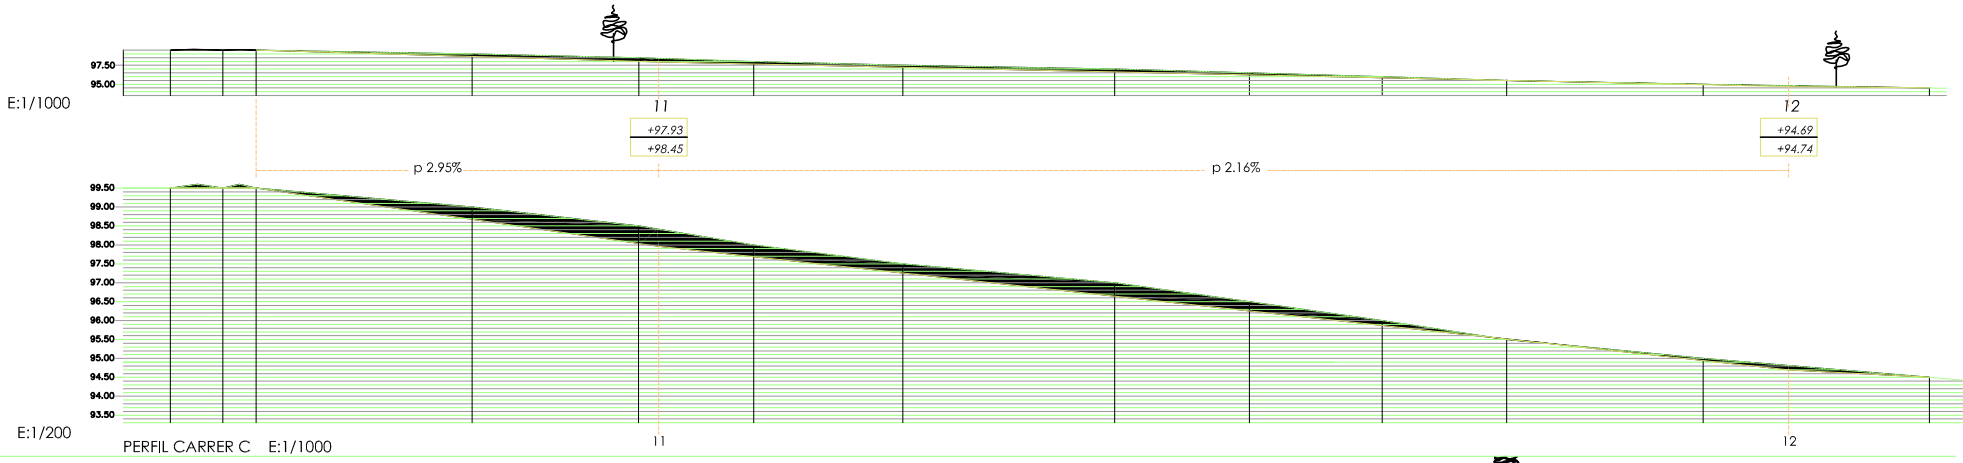

PERFIL CARRER C E:1/1000

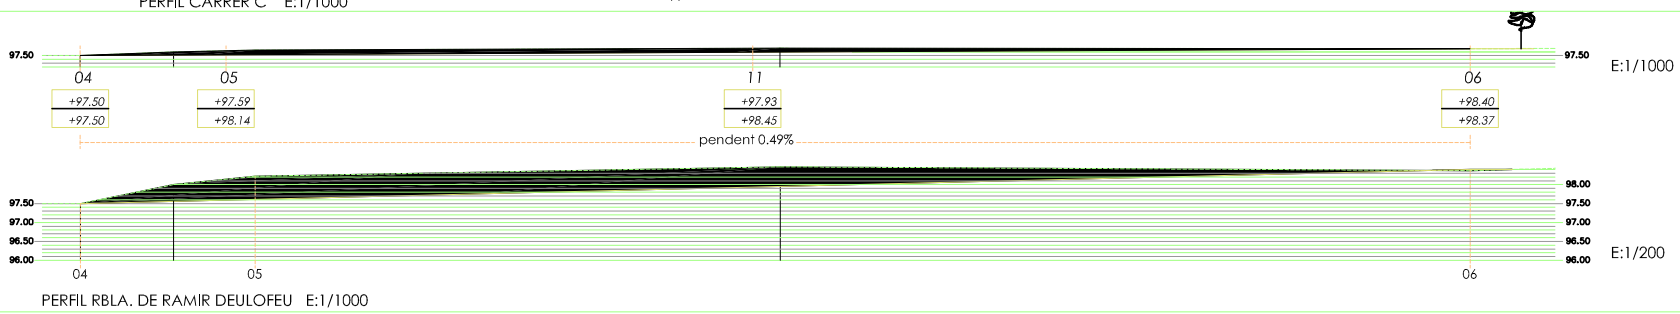

PERFIL RBLA. DE RAMIR DEULOFEU E:1/1000

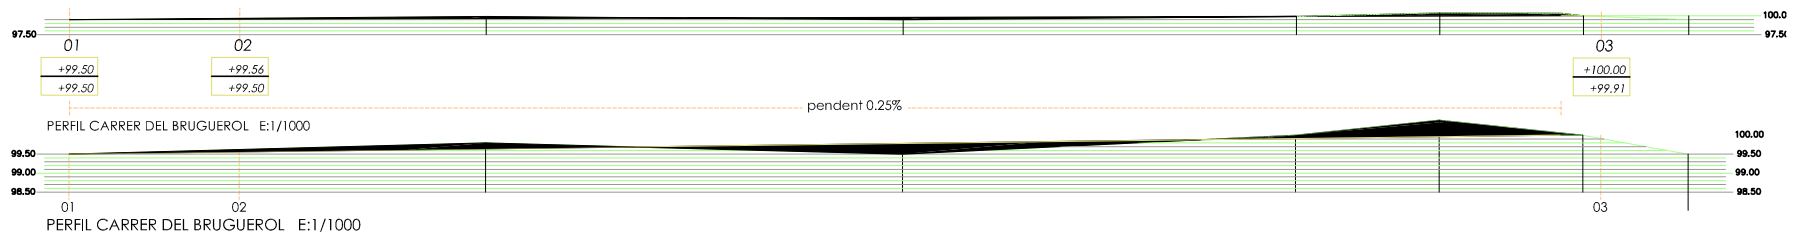

PERFIL CARRER DEL BRUGUEROL E:1/1000

PERFIL CARRER DEL BRUGUEROL E:1/1000

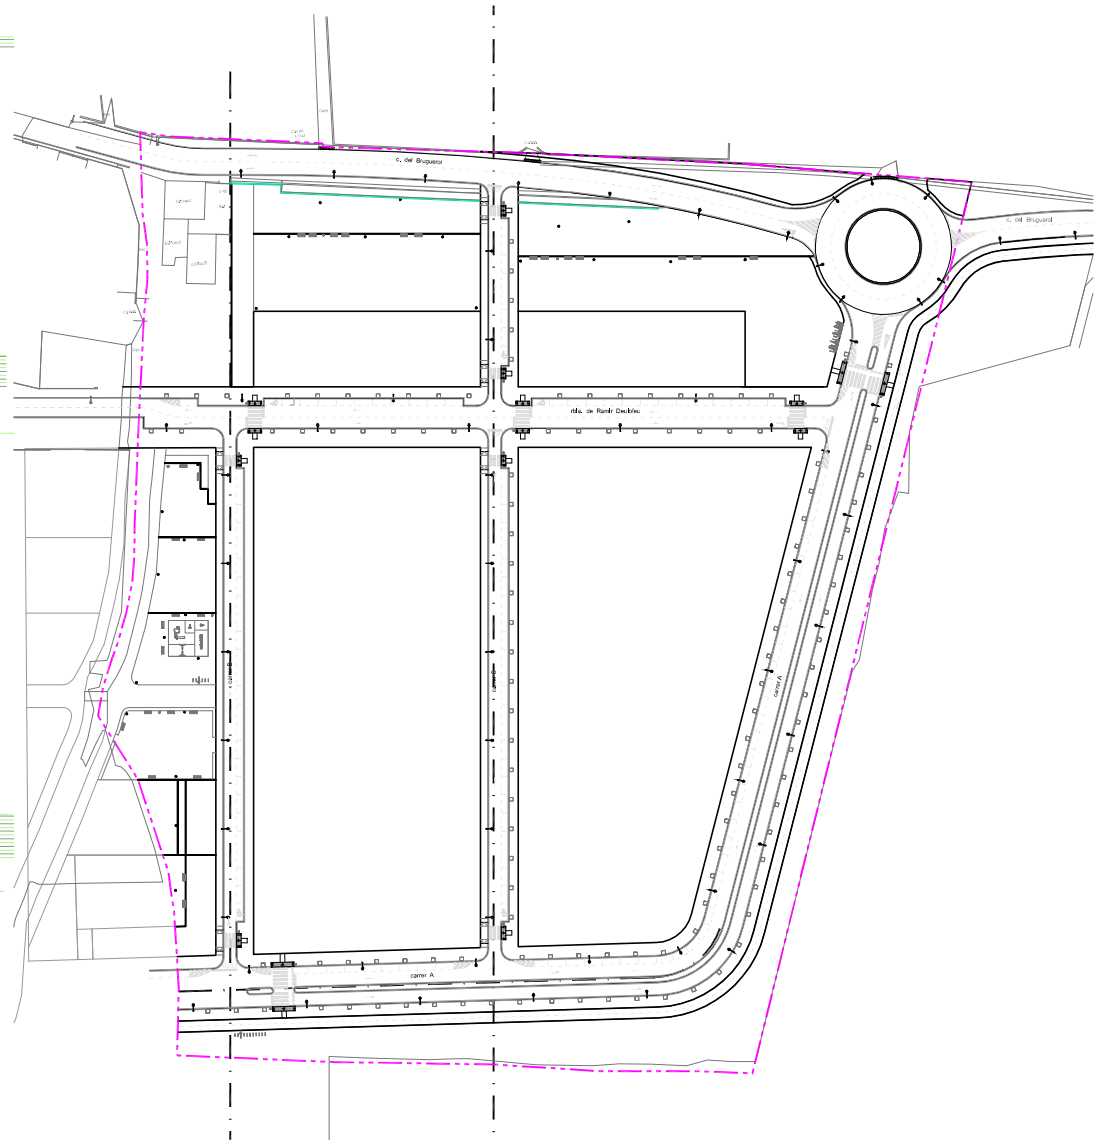

COTARASANT

COTATERRENY

PLA PARCIAL, TEXT REFÓS

SECTOR URBANITZABLE DELIMITAT 1.7 "CASAL-EL BRUGUEROL EST"
TERME MUNICIPAL DE PALAFRUGELL

PLANOL
DEFINICIÓ. VIALITAT. PERFILS

D.05

PROMOTOR :
JOZURC SERVEIS, SL
C/ Dels Valls, 3-5
NIF B17336322

DATA:
MAIG 2010

REDACCIÓ :
JORDI AZORÍN i ARME LA
COL·LEGIAT NÚM. 10.248-2
ARQUITECTE

SEGELL:

ESCALA:
1/1000

N