



ESCALA:  
A3: 1/10

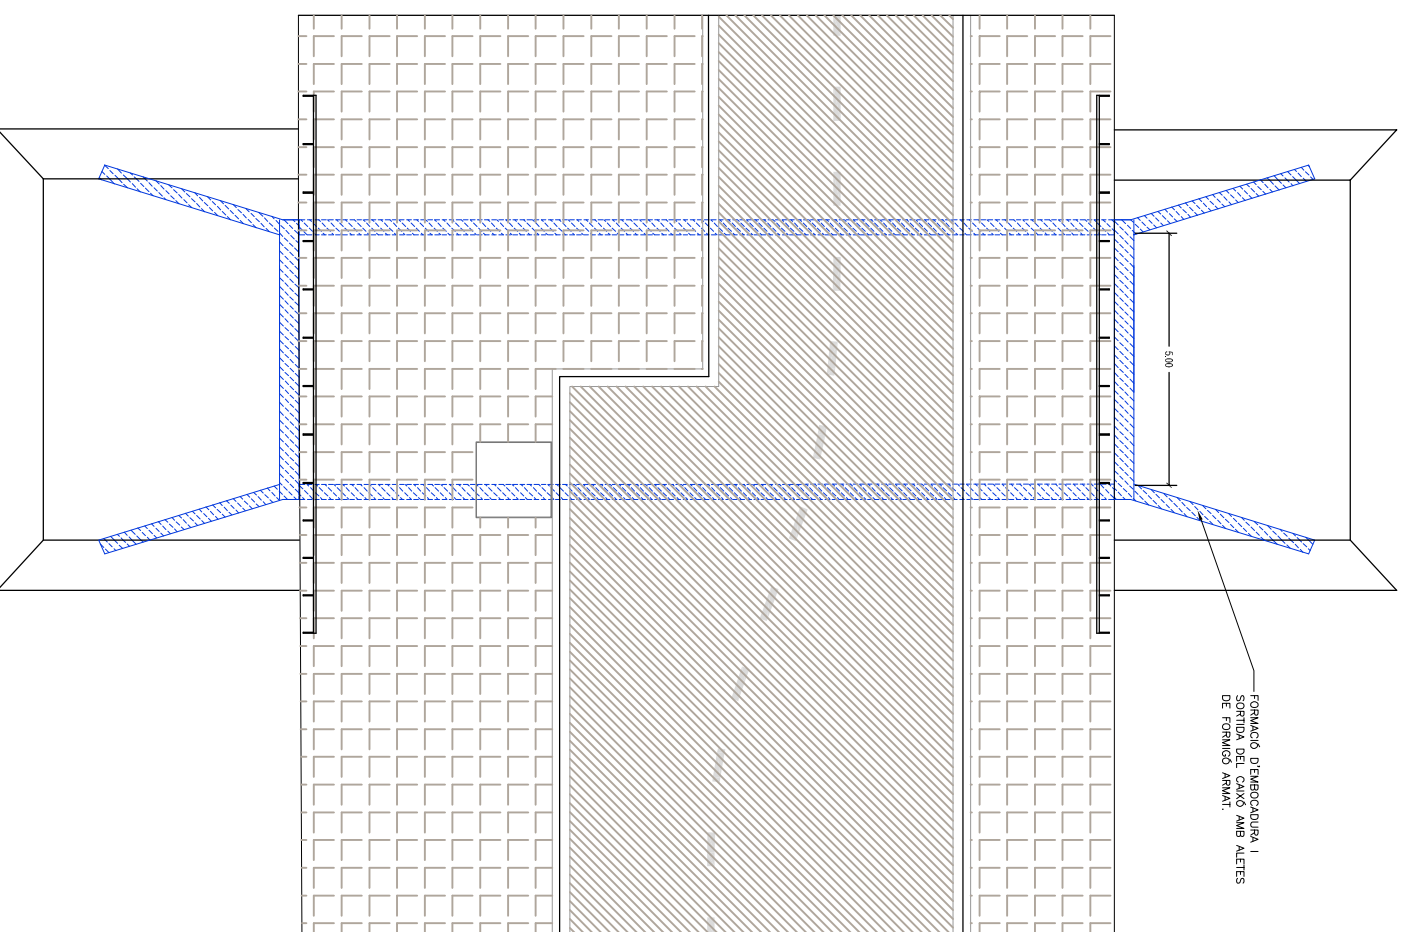

FORMIGÓ D'ENBROCADURA I  
SORTIDA DEL CAVO AMB ALETES  
DE FORMIGÓ ARMAT.

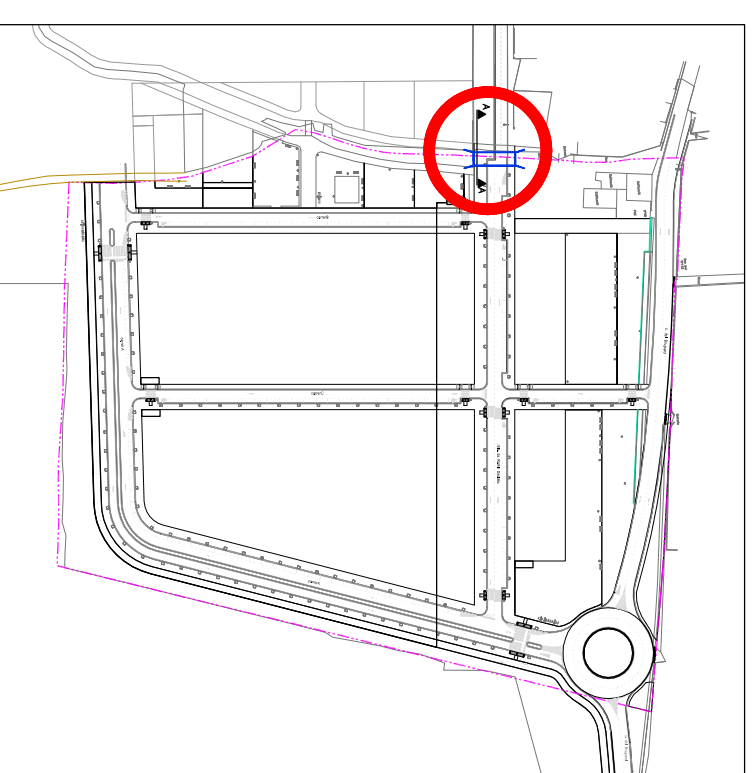

## PLA PARCIAL, TEXT REFÓS

SECTOR URBANITZABLE DELIMITAT 1.7 "CASAL-EL BRUGUEROL EST"  
TERME MUNICIPAL DE PALAFRUGELL

PLA:

DETALL PONT SOTA CARRER

PROJECCIÓ:

JOZUINC SERVIS, SL  
C/DAR VALL, 3-5  
NIF B1738322

RELACIÓ:

JORDI AZORIN I ARME LA  
COOLESBIA, 104 17324

D.07

DATA:  
MARS 2016

ESCALA:  
A3: 1/10  
A1: 1/25

