


CESAR FRANCISCO MARTINEZ GUAL

Firmado digitalmente por CESAR FRANCISCO MARTINEZ GUAL

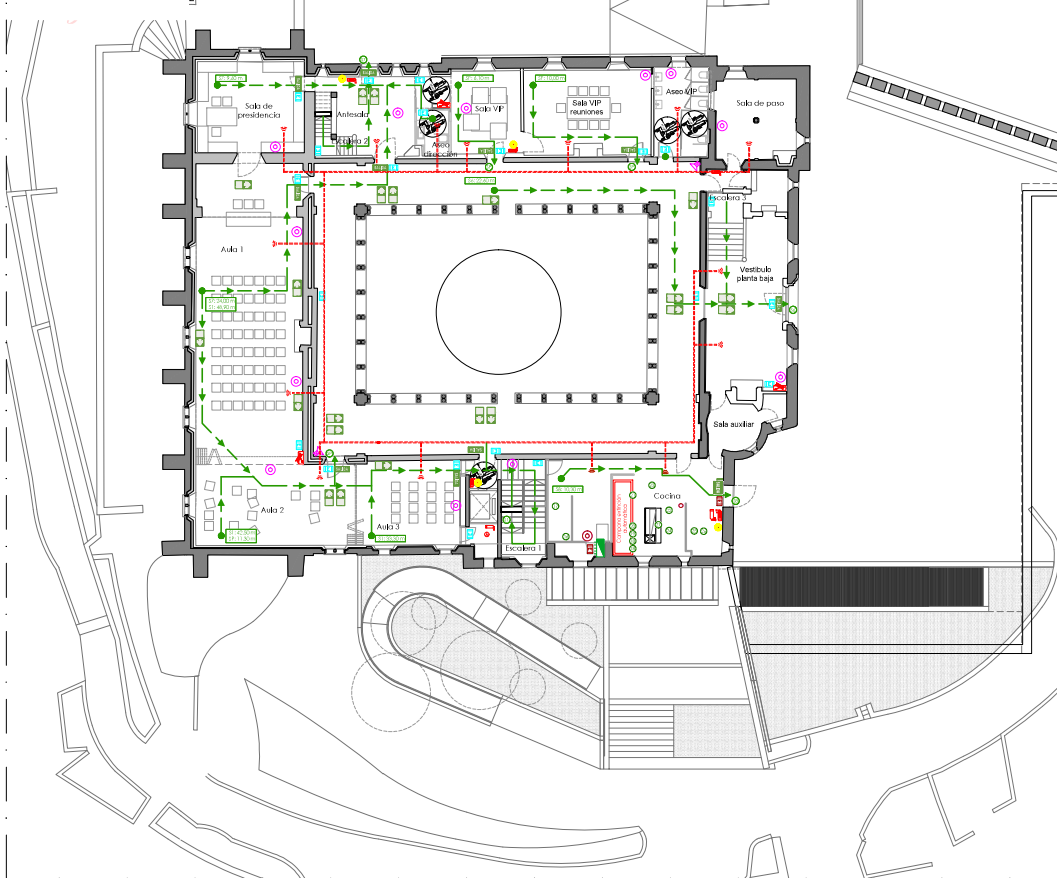


PROTECCIÓN CONTRA INCENDIOS	
	Cuadro eléctrico
	Alimentado de emergencia
	Extintor portátil eficacia 21A-113B
	Extintor portátil CO2
	B.I.E. 25 mm.
	Control detector de humos por aspiración
	Detección de humos por aspiración
	Tubería Ø25mm
	Detección de humos por aspiración
	Copilar final
	Control de incendios
	Detector de incendios
	Detector de incendios con flash estroboscópico
	Pulsador de alarma
	Alarma visual y acústica exterior
	Sistema de megafonía de alarma de incendios (juegos, altavoz, micrófono)
	Sector de incendios E1180
	Sector de incendios E1120
	Sector de incendios E1190
	Recorrido de evacuación

Señalización elementos PCI
Los elementos de protección contra incendios (extintores, B.I.E.s, pulsadores, etc.) disponen de la correspondiente señalización.


SEÑALIZACIÓN DE EVACUACIÓN	
	Salida de emergencia de recinto, planta o edificio
	Salida de emergencia de uso exclusivo de emergencia
	Indicación de salida de emergencia
	Recorrido de evacuación

SUPERFICIES ÚTILES PL. BAJA - CASTILLO	
Dependencias	Superficie (m2)
Aula 1	39,09
Sala de presidencia	32,03
Sala VIP	18,46
Sala VIP reuniones	34,80
Aula 2	44,13
Aula 3	31,66
Cocina	53,67
Ases dirección	7,98
Ases VIP	15,53
Vestíbulo planta baja	58,87
Sala auxiliar	10,54
Sala de paso	21,43
Anticorra	26,15
Escalera 1	3,49
Total superficie Pl. Baja - Castillo	455,82

SUP. ÚTILES PL. BAJA EXTERIOR - CASTILLO	
Dependencias	Superficie (m2)
Chausto exterior	323,26
Total superficie Pl. Baja Exterior - Castillo	323,26

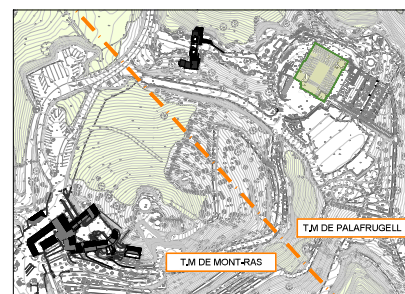


	C/ Capmany 142, 142 P-2º 08003 Barcelona Tel: 93 212 11 14 info@mgenios.com www.mgenios.com	EL FACULTATIVO CESAR FRANCISCO GUAL Ingeniero Técnico Industrial Colegiado de Ingenieros Técnicos Industriales de Barcelona	PROYECTO DE LICENCIA DE ACTIVIDAD DE LOS JARDINES DEL CASTILLO (PALAFRUGELL)	Código documento 21 040 H Fecha: 1/1/50
	Jardines de Cap-Rig C/ de la Roca, 44 17500 Mont-ras 17500 Mont-ras (Girona)	EL TITULAR	INSTALACIONES DE PROTECCIÓN CONTRA INCENDIOS - CASTILLO PLANTA BAJA	Nº Hoja 16 Revisión 20/02/2025 C.O.

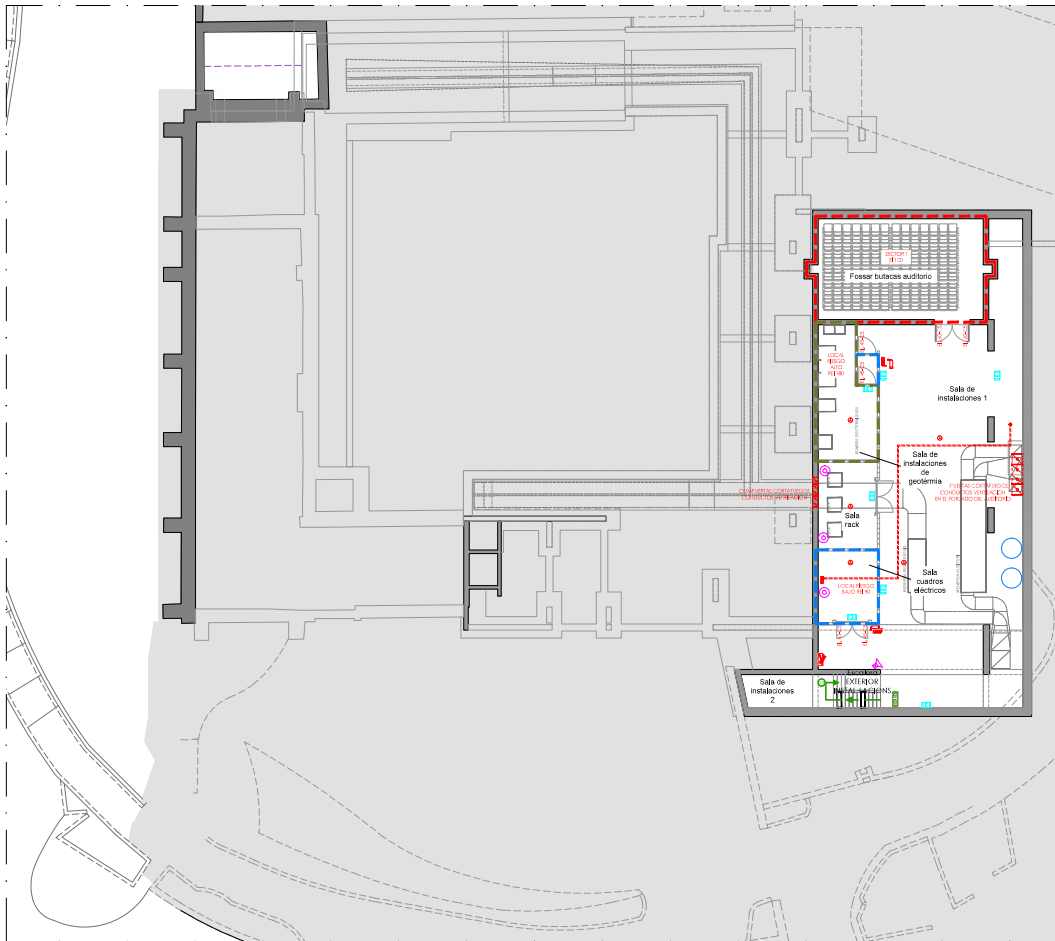

PROTECCIÓN CONTRA INCENDIOS	
	Cuadro eléctrico
	Alimentado de emergencia
	Extintor portátil eficacia 21A-113B
	Extintor portátil CO ₂
	B.I.E. 25 mm.
	Control detector de humos por aspiración
	Detección de humos por aspiración Tubero 025mm
	Detección de humos por aspiración Coplar final
	Control de incendios
	Detector de incendios
	Detector de incendios con flash estroboscópico
	Pulsador de alarma
	Alarma visual y acústica exterior
	Sistema de megafonía de alarma de incendios (batería, altavoz, micrófono)
	Sector de incendios EI 180
	Sector de incendios EI 120
	Sector de incendios EI 90
	Recorrido de evacuación

Símbolos elementos PCI
Los elementos de protección contra incendios (extintores, B.E.s, pulsores, etc.) deberán de ir acompañados de su correspondiente simbología.


SEÑALÉTICA DE EVACUACIÓN	
	Salida de emergencia de recinto, planta o edificio
	Salida de emergencia de uso exclusivo de emergencia
	Indicación de salida de emergencia
	Recorrido de evacuación

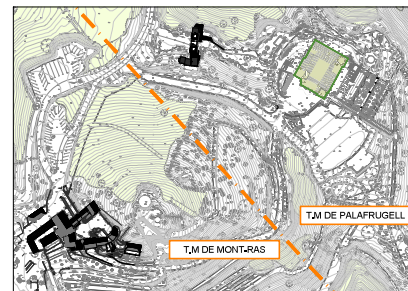

SUP. ÚTILES PL. SALA DE INSTAL. - CASTILLO	
Dependencias	Superficie (m2)
Sala de instalaciones 1	145,96
Sala rack	12,16
Sala cuadros eléctricos	14,17
Sala de instalaciones de geometría	28,92
Sala de instalaciones 2	7,47
Fosfor butacas auditorio	52,78
Total superficie PL. Sala instal. - Castillo	291,06




	C/ Capony 142, 142 P. 2º 08035 Terrassa Tel: 91 02 27 14 info@mingenieros.com www.mingenieros.com	EL FACULTATIVO COLAR JUANPABLO OLIVERA INGENIERO DE CÁLCULO COLAR JUANPABLO OLIVERA	PROYECTO DE LICENCIA DE ACTIVIDAD DE LOS JARDINES CAN RIG (PALAFRUGELL)	Código documento 21 040 H Fecha 1/150
	Jardines de Cap Rig C/ de la Roca, 44 17550 Mont-ras T.M. de la Palafugell (Girona)	EL TITULAR	INSTALACIONES DE PROTECCIÓN CONTRA INCENDIOS CASTILLO PLANTA SALA DE INSTALACIONES	Nº Hoja 18 Revisión 20/02/2023 C.O.

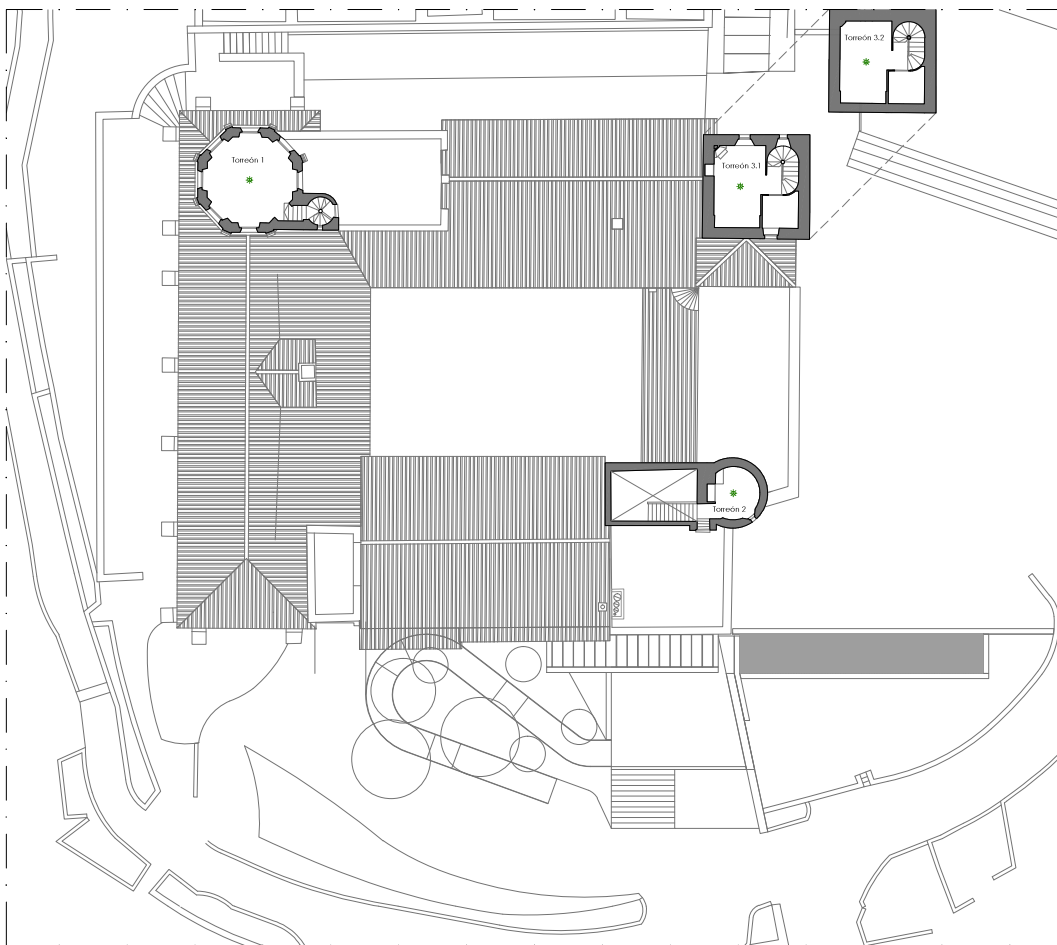

PROTECCIÓN CONTRA INCENDIOS	
	Cuadro eléctrico
	Alimentador de emergencia
	Extintor portátil eficacia 21A-113B
	Extintor portátil CO ₂
	B.I.E. 25 mm.
	Control detector de humos por aspiración
	Detección de humos por aspiración Tuberia Ø25mm
	Detección de humos por aspiración Capilar final
	Control de incendios
	Detector de incendio
	Detector de incendios con flash estroboscópico
	Pulsador de alarma
	Alarma visual y acústica exterior
	Sistemas de megafonía de alarma de incendios (batería, altavoz, micrófono)
	Sector de incendios EI 180
	Sector de incendios EI 120
	Sector de incendios EI 90
	Recorrido de evacuación

Símbolos elementos PCI
Los elementos de protección contra incendios (extintores, B.I.E.s, pulsadores, etc.) deberán de la correspondiente simbología.

SÍMBOLICA DE EVACUACIÓN	
	Salida de emergencia de recinto, planta o edificio
	Salida de emergencia de uso exclusivo de emergencia
	Indicación de salida de emergencia
	Recorrido de evacuación

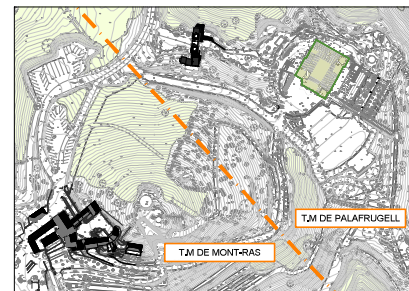

SUP. ÚTILES TORREONES - CASTILLO	
Dependencias	Superficie (m ²)
Torreón 1	21,43
Torreón 2	7,84
Torreón 3.1	17,79
Torreón 3.2	18,08
Total superficie Torreones - Castillo	65,12



VISAT

Nº Proyecto: 202504004
Nº Cadastro: 19167
20-09-2025



CALLELLA DE PALAFRUGELL

COL·LEGI D'INGENIEROS TÉCNICOS INDUSTRIALS DE BARCELONA

El col·legi d'enginyers t cnic s industrials de Barcelona s  el col·legi professional de la categoria d'enginyers t cnic s industrials de Barcelona.



C/ Catalunya 142, 142 P. 2^a
08039 Terrassa
Tel: 93 572 17 14
info@mgenios.com
www.mgenios.com

EL FACULTATIVO
COL·LEGI D'INGENIEROS T CNICOS INDUSTRIALS DE BARCELONA
COL·LEGI D'INGENIEROS T CNICOS INDUSTRIALS DE BARCELONA

PROYECTO DE LICENCIA DE
ACTIVIDAD DE LOS JARDINES
CAN RIG (PALAFRUGELL)

Contingent: 21 040 H
Lote: 1/150



Jardines de Can Rig
C/ de la R , 44
17150 Matar  (Girona)

EL T CNIC

INSTALACIONES DE PROTECCI N
CONTRA INCENDIOS
CASTILLO
PLANTA CUBIERTA Y TORREONES

N  B sica: 19
Revisi n: 01
20/02/2025
C.O.

ESQUEMA BOCAS DE INCENDIO EQUIPADAS (BIES)


PL. PRIMERA

PL. BAJA

PL. ACCESO

ENTRADA RED
GENERAL EXTERIOR

PL. SALA DE INSTALACIONES

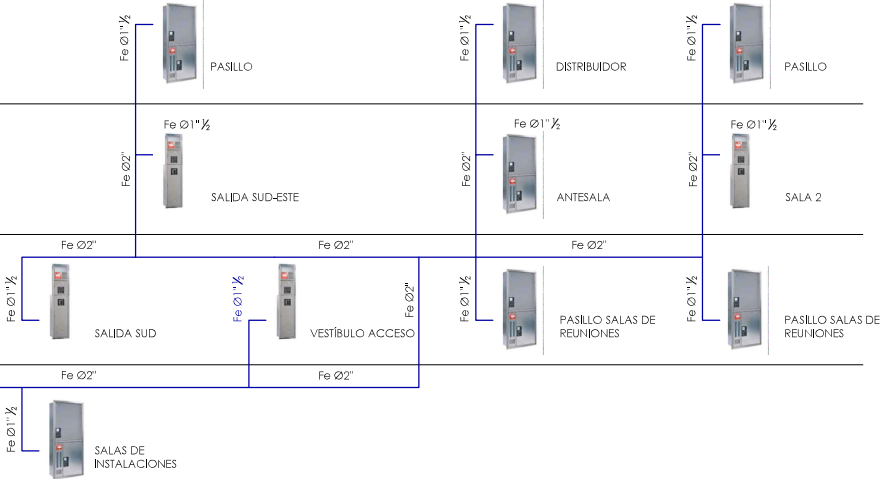

BIES

TUBERÍA BIE

LLAVE DE PASO



BIE 25m EQUIPADA CON
EXTINTOR Y PULSADOR MODELO
EACI COMPAC 3V



BIE 25m EQUIPADA CON
EXTINTOR Y PULSADOR MODELO
EACI ENOX 3



VISAT


Nº Procedi 2025904004
Nº Col·legiat 19767
20-03-2025
CALELLA DE PALAFRUGELL




COL·LEGI D'ENGINYERS TÈCNICS INDUSTRIALS DE BARCELONA

El codi QR permet comprovar la validesa del control col·legial

 C/ Casanova 160 - 162 1ª 2ª 08036 Barcelona tel: 93 327 37 54 m@mingenieros.com www.mingenieros.com	EL FACULTATIVO CÉSAR MARTÍNEZ GUAL INGENIERO TÈC. INDUSTRIAL COLEGIADO Nº 19.767	PROYECTO DE LICENCIA DE ACTIVIDAD DE LOS JARDINES CAP ROIG (PALAFRUGELL)	Código de proyecto	
			21 040 H	Escala S/E
 Jardines de Cap Roig Cami del Riu, s/n 17253 Marçà-sas 17210 Calldes de Palafrugell (Girona)	EL TITULAR	ESQUEMA BIES CASTILLO	Nº Plano 20	Revisión 03 25/02/2025 GLO

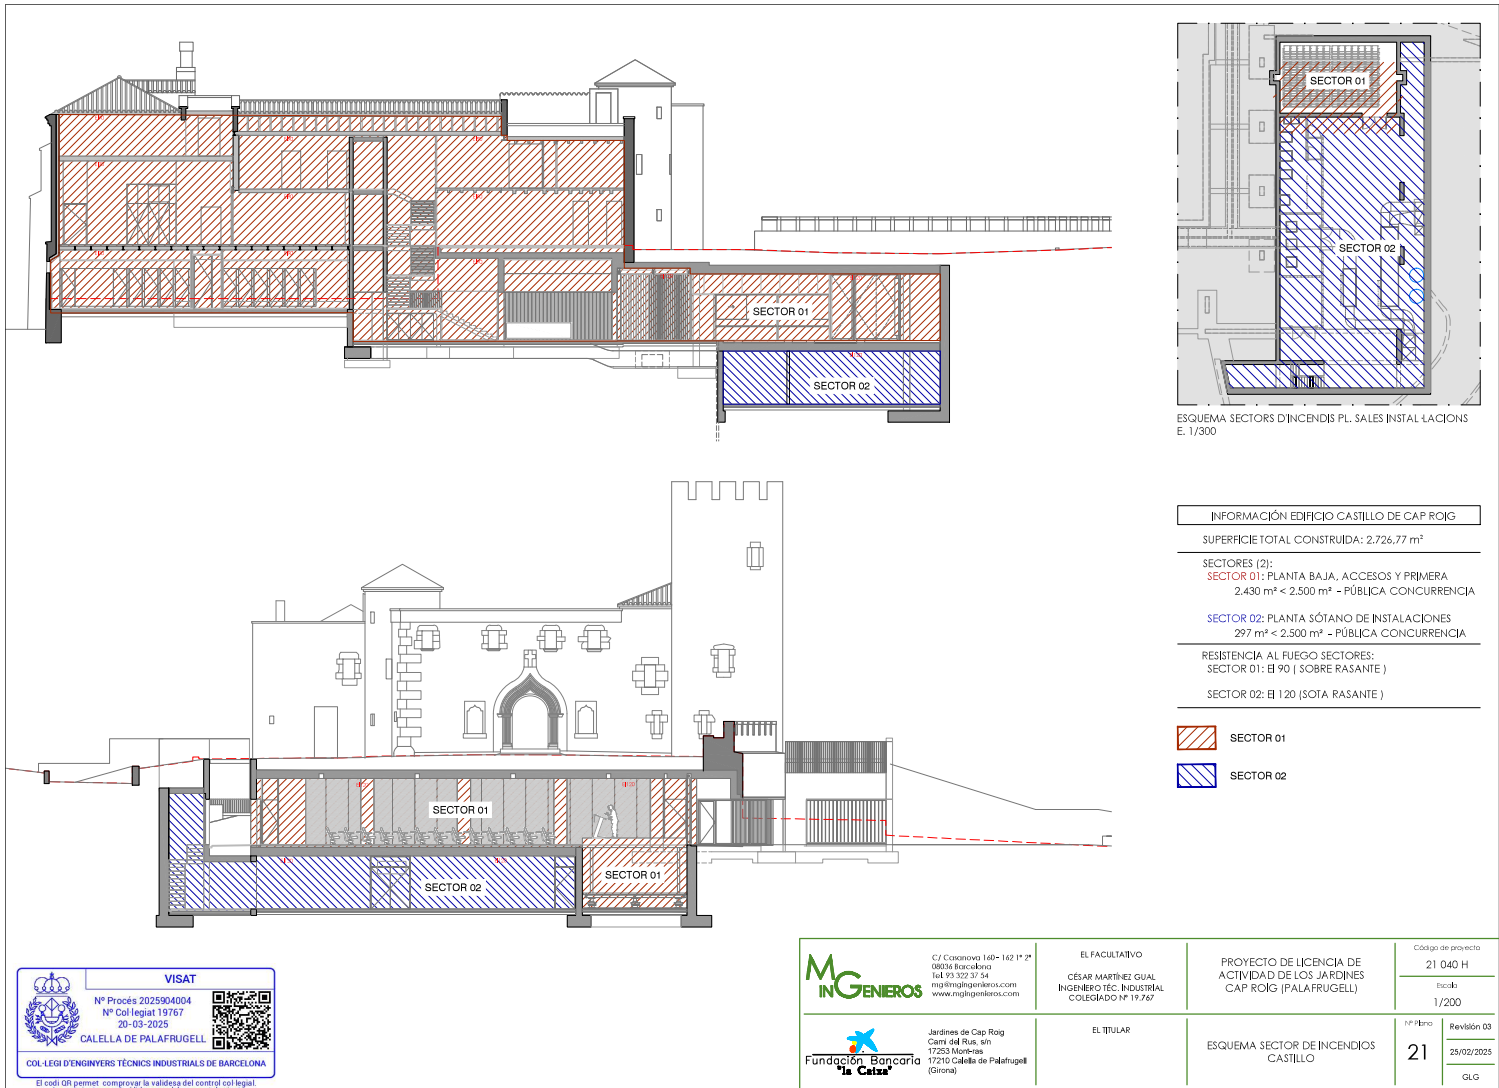

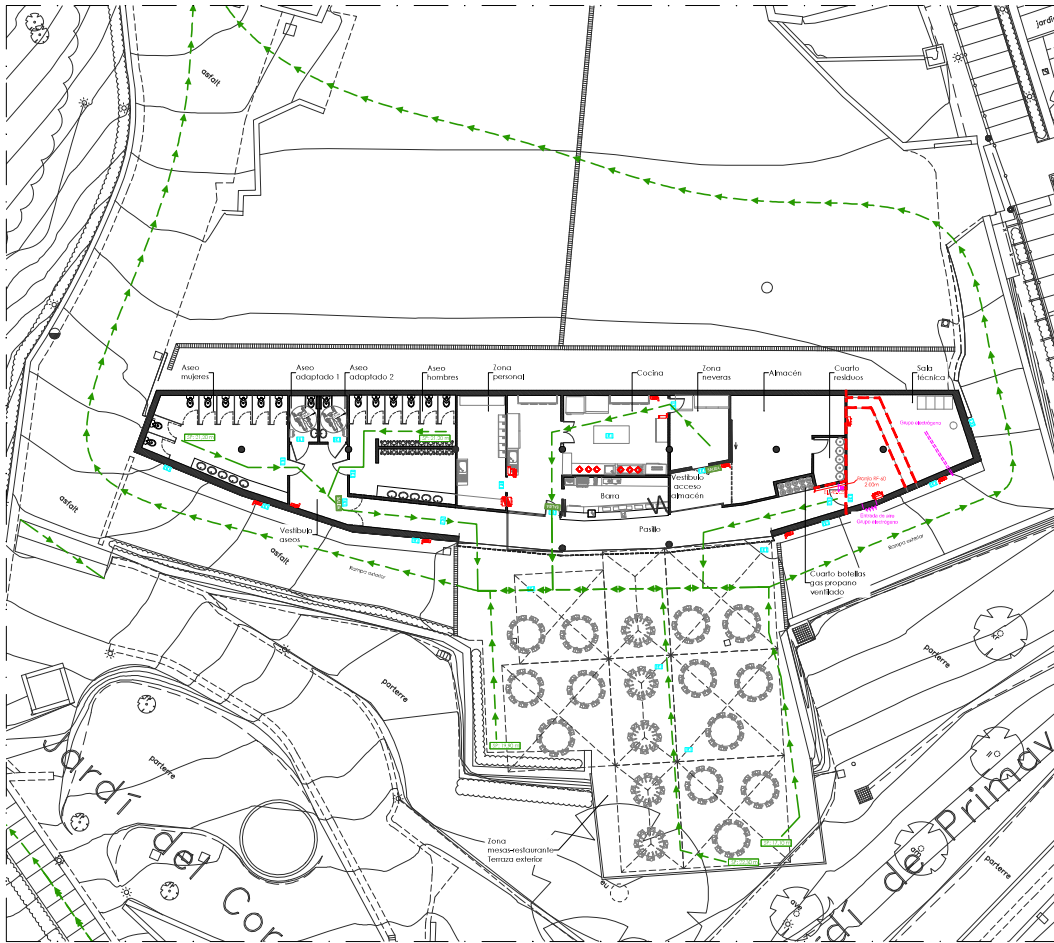


PROTECCIÓN CONTRA INCENDIOS	
	Cuadro eléctrico
	Alimentador de emergencia
	Extintor portátil eficacia 21A-113B
	Extintor portátil CO ₂
	B.I.E. 25 mm.
	Control detector de humos por aspiración
	Detección de humos por aspiración tubería Ø25mm
	Detección de humos por aspiración Capilar final
	Control de incendios
	Detector de incendios
	Detector de incendios con flash estroboscópico
	Pulsador de alarma
	Alarma visual y acústica exterior
	Sistemas de megafonía de alarma de incendios (láser, altavoz, micrófono)
	Sector de incendios E1180
	Sector de incendios E1120
	Sector de incendios E1190
	Recorrido de evacuación

SUPERFICIES ÚTILES COCINA BAJO PLAZA EVENTOS	
Dependencias	Superficie (m ²)
Paseo	43,94
Cocina	48,73
Barra	13,51
Zona neveras	12,84
Vestibulo acceso almacén	7,69
Almacén	28,21
Cuarto residual	4,52
Cuarto botellas gas propano ventilado	1,40
Sala técnica	33,67
Zona personal	17,20
Vestibulo aseo	12,84
Aseo hombres	34,74
Aseo adaptado 1	4,08
Aseo adaptado 2	3,98
Aseo mujeres	35,96
Total sup. cocina bajo plaza eventos	307,59


SUPERFICIES ÚTILES EXTERIOR - COCINA	
Dependencias	Superficie (m ²)
Zona mechero-restaurante, Terraza exterior	286,45
Total superficie útil Exterior - Cocina	286,45

Señalización elementos PCI
Los elementos de protección contra incendios (extintores, B.E.s, pulsadores, etc.) dispondrán de la correspondiente señalización.

SEÑALIZACIÓN DE EVACUACIÓN	
	Salida de emergencia de recinto, planta o edificio
	Salida de emergencia de uso exclusivo de emergencia
	Indicación de salida de emergencia
	Recorrido de evacuación

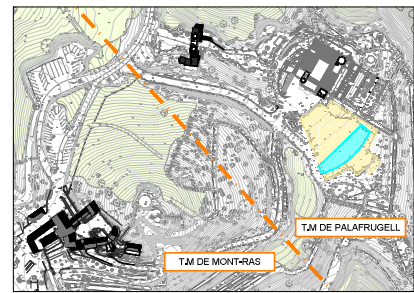

 C/ Caponyga 146, 142 P.2º 08035 San Adrià de Noya 934899999 www.mgengenios.com	EL FACULTATIVO COL·LEGIAT D'INGENIEROS TÈCNICS INDUSTRIALS DE BARCELONA COL·LEGIAT Nº 19167	PROYECTO DE LICENCIA DE ACTIVIDAD DE LOS INGENIEROS COL·LEGIAT D'INGENIEROS TÈCNICS INDUSTRIALS DE BARCELONA	Código documento 21 040 H Total: 1/150
 Jardins de Cap-Rig C/ de la Roca, 44 17500 Móra d'Ebre 17500 Móra d'Ebre (Tarragona)	EL TITULAR EL TITULAR	INSTALACIONES DE PROTECCIÓN CONTRA INCENDIOS EQUIPAMIENTO Y SERVICIOS (COCINA Y VESTUARIOS)	Nº Hoja 22 Revisión 01 20/02/2025 C.O.

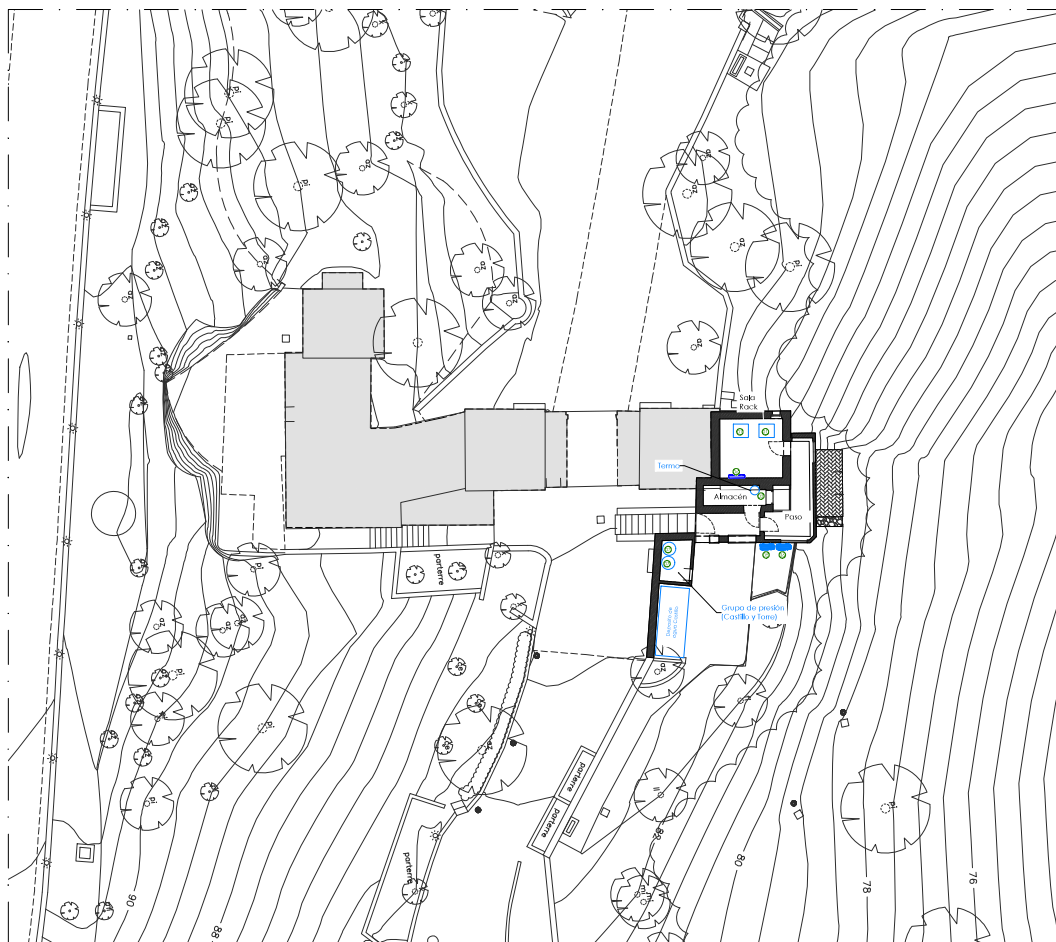

LEYENDA

