


CESAR-
FRANCISCO
MARTINEZ
GUAL - DNI

Firmado
digitalmente por
CESAR-
FRANCISCO
MARTINEZ GUAL

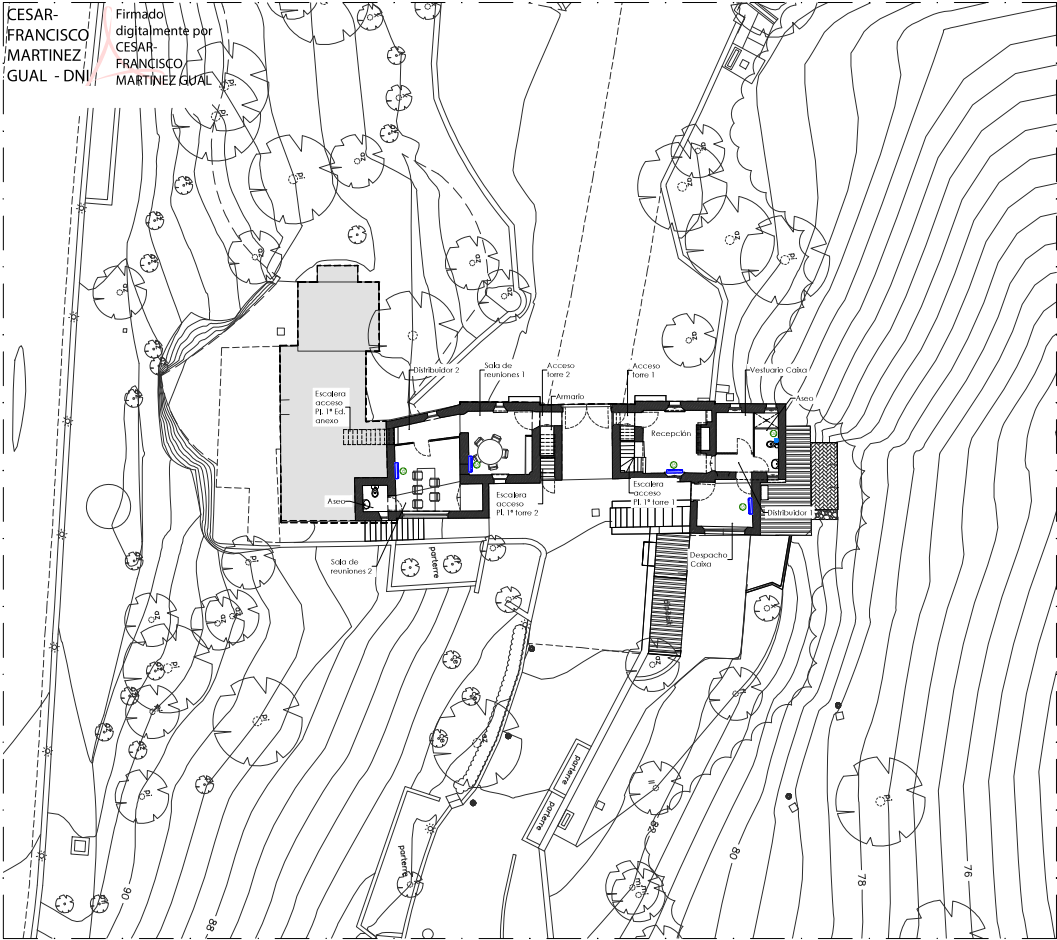

RELACION DE ELEMENTOS INDUSTRIALES - TORRES				
Numero	Cantidad	Elemento	Potencia unitaria (W)	Potencia total (W)
1	2	Rack	1,000	2,000
2	1	Termo eléctrico 80 L	1,200	1,200
3	2	Termo eléctrico BAXI 200 L	2,200	4,400
4	3	Extractor de aire Sodeca Neosilent 150	450	1,350
5	3	Equipo de climatización LG MUAM25 (pot. calorífica 7,224 kcal/h - pot. frig. 6,020 kWh/h)	1,900	5,700
6	1	Equipo de climatización BAXI L5017S-S (pot. calorífica 2,279 kcal/h - pot. frig. 2,193 kWh/h)	780	780
7	2	Bombas de agua (torres y castillo) ESPA MULTI 35.4 N	1,100	2,200
Total				17,830

LEYENDA	
	Unidad interior tipo Split
	Unidad exterior equipo de clima
	Unidad interior tipo Cassette
	Unidad interior equipo de clima
	Unidad exterior equipo de clima
	Grupo Electrógeno
	Extractor de aire Sodeca Neosilent 150



VISAT

Nº Proceso 2020/04004
Nº Colegiar 19767
20-03-2023

CALELLA DE PALAFRUGELL

COL·LEGI D'INGENIEROS TÉCNICOS INDUSTRIALS DE BARCELONA

El col·legi no presten ni supervisa ni garantiza la calidad del control del sistema.
Reservados todos los derechos. No se permite la explotación económica ni la transformación de esta obra.





C/ Caponyga 162 - 162 P 2º
08033 Terrassa
Tel: 93 527 17 14
info@mgenenios.com
www.mgenenios.com

EL FACULTATIVO

CESAR MARTINEZ GUAL
Ingeniero Técnico Industrial
Colegiado nº 19767

PROYECTO DE LICENCIA DE
ACTIVIDAD DE LOS JARDINES
DE LA TORRE DE LA TORRE

21 040 H
Total:
1/150




Jardines de Cap. Rig
C/ de la Torre, 16
17001 Torroella de Montgrí
(Girona)

EL TITULAR

MAQUINARIAS
TORRES
PLANTA BAJA

Nº Hoja
24

Revisión 01
20/02/2023
C.O.

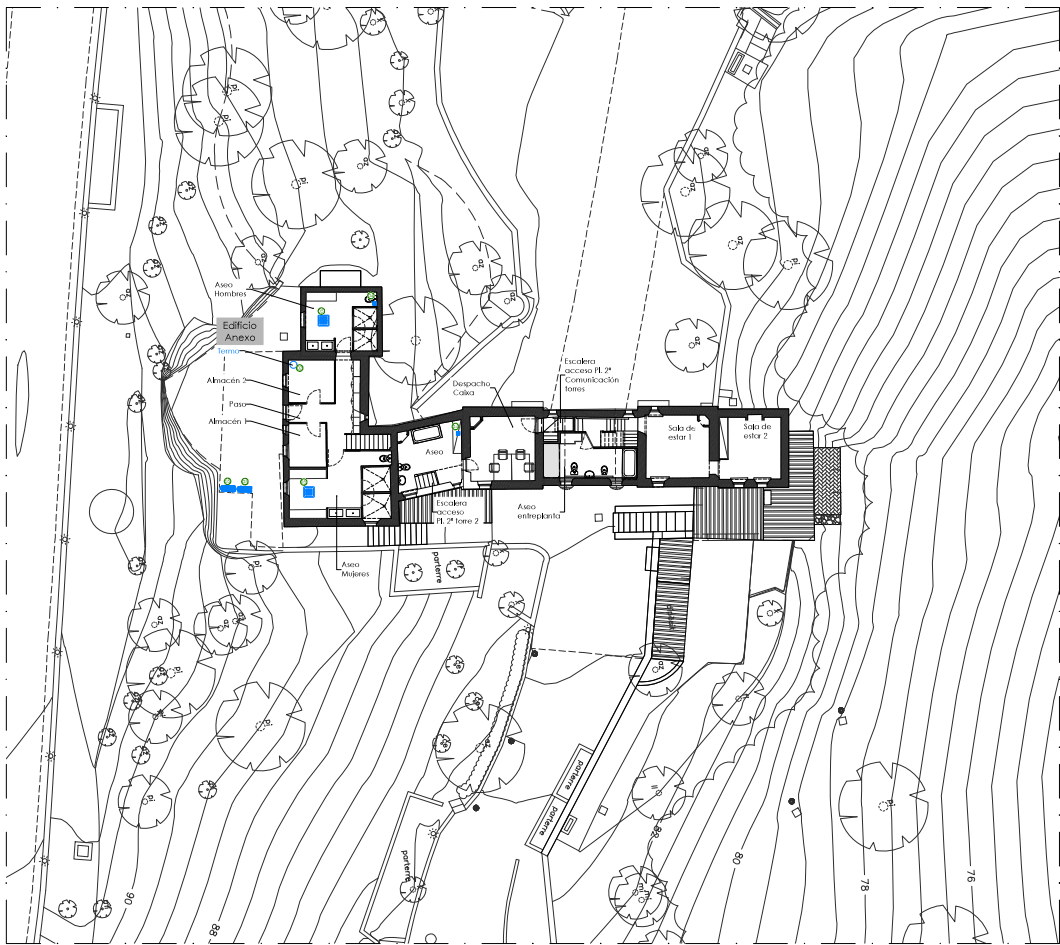

RELACION DE ELEMENTOS INDUSTRIALES - TORRES				
Numero	Cantidad	Elemento	Potencia unitaria (W)	Potencia total (W)
1	2	Rack	1,000	2,000
2	1	Termo eléctrico 80 L	1,200	1,200
3	2	Termo eléctrico BAXI 200 L	2,200	4,400
4	3	Extractor de aire Sodeca Neosilent 150	450	1,350
5	3	Equipo de climatización LG MUAM25 (pot. calorífica 7,224 kcal/h - pot. frig. 6,020 kWh/h)	1,900	5,700
6	1	Equipo de climatización BAXI L5017S-S (pot. calorífica 2,279 kcal/h - pot. frig. 2,193 kWh/h)	780	780
7	2	Bombas de agua (torres y calefacción) ESPA MULTI 35.4 N	1,100	2,200
Total				17,830

LEYENDA	
	Unidad interior tipo Split
	Unidad exterior equipo de clima
	Unidad interior tipo Cassette
	Unidad interior equipo de clima
	Unidad exterior equipo de clima
	Grupo Electrógeno
	Extractor de aire Sodeca Neosilent 150



VISAT
Nº Proceso 2020/04004
Nº Cal legat 19767
20-03-2023
CALELLA DE PALAFRUGELL
COL·LEGI D'INGENIEROS TÉCNICOS INDUSTRIALS DE BARCELONA



El col·legi no presten cap garantia ni responsabilitat pel contingut dels documents que s'hi troben. Els documents són propietat dels seus titulars.



C/ Caponyga 142 - 142 P 2º
08035 Terrassa
Tel: 93 521 17 14
info@mgenios.com
www.mgenios.com

EL FACULTATIVO

CSLAP ALBERTES OVAL
INSTRUMENTOS INGENIERIA
COL·LEGI D'INGENIEROS TÈCNICS DE BARCELONA

PROYECTO DE LICENCIA DE
ACTIVIDAD DE LOS JARDINES
DE LA TORRE DE LA TORRE


MAQUINARIAS
TORRES
PLANTA PRIMERA

21 040 H

total:
1/150

25

Revisión 01
20/02/2023
CLO

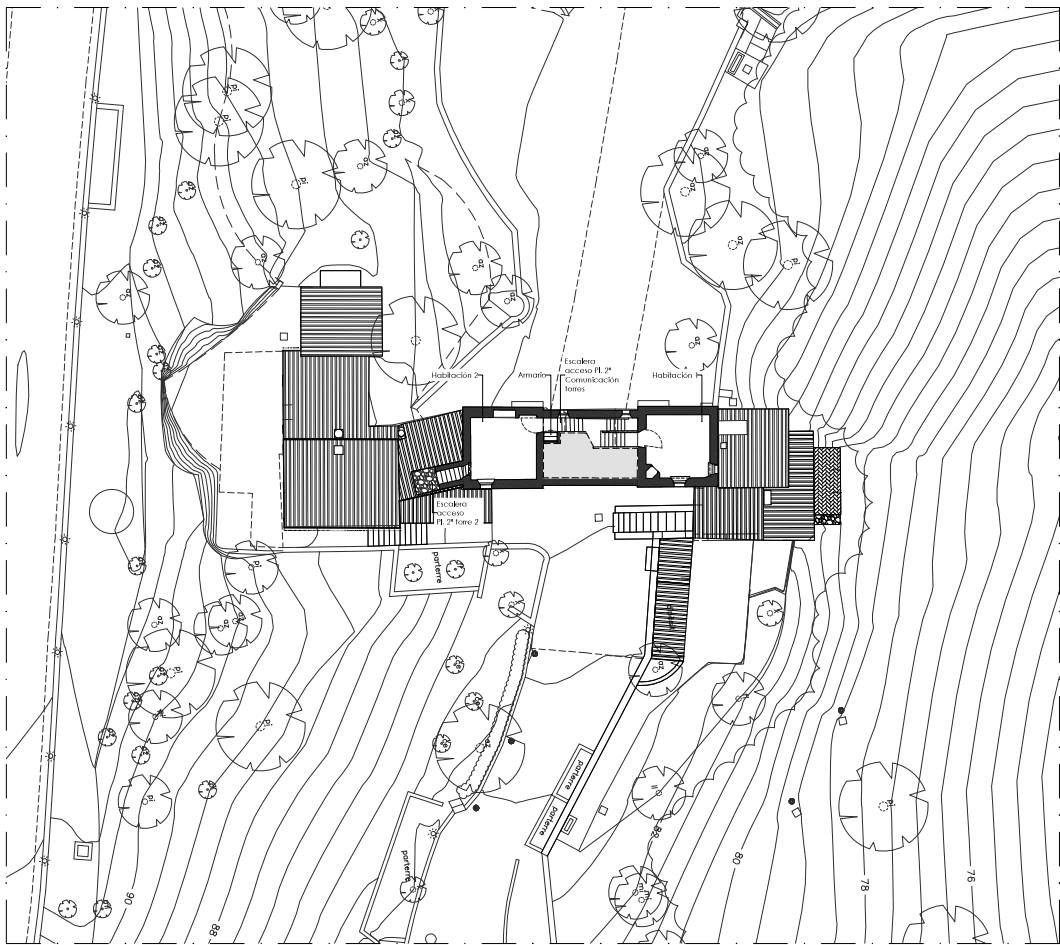

RELACION DE ELEMENTOS INDUSTRIALES - TORRES				
Numero	Cantidad	Elemento	Potencia unitaria (W)	Potencia total (W)
1	2	Rack	1,000	2,000
2	1	Termo eléctrico 80 L	1,200	1,200
3	2	Termo eléctrico BAXI 200 L	2,200	4,400
4	3	Extractor de aire Sodeca Neosilent 150	450	1,350
5	3	Equipo de climatización LG MUAM25 (pot. calorífica 7,224 kcal/h - pot. frig. 6,020 kWh/h)	1,900	5,700
6	1	Equipo de climatización BAXI LS072S-S (pot. calorífica 2,279 kcal/h - pot. frig. 2,193 kWh/h)	780	780
7	2	Bombas de agua (torres y castillo) ESPA MULTI 35.4 N	1,100	2,200
Total				17,830

LEYENDA	
	Unidad interior tipo Split
	Unidad exterior equipo de clima
	Unidad interior tipo Cassette
	Unidad interior equipo de clima
	Unidad exterior equipo de clima
	Grupo Electrógeno
	Extractor de aire Sodeca Neosilent 150



VISAT
Nº Proceso 2020/0404
Nº Cal legat 19767
20-03-2023
CALELLA DE PALAFRUGELL
COL·LEGI D'INGENIEROS TÈCNICS INDUSTRIALS DE BARCELONA



El col·legi no assumeix responsabilitat de la validació del control del segell.
Reservat el dret de modificació i actualització del segell.



C/ Caponyria 162 - 162 1ª 2ª
08033 Terrassa
Tel: 93 571 11 14
info@mgenios.com
www.mgenios.com

EL FACULTATIVO

CSLAP ALBERTO CUAL
Ingeniero Técnico Industrial
Colegiado nº 14.147

PROYECTO DE LICENCIA DE
ACTIVIDAD DE LOS JARDINES
DE ROS (PALAFRUGELL)


21 040 H
Total:
1/150

Jardines de Cap-Rig
C/ de la Roca, 41
17150 Masquefa
17150 Calle de la Palafugell
(Girona)

EL TITULAR

MAGUINABAS
TORRES
PLANTA SEGUNDA

Nº Beto
26
Revisión 01
20/02/2023
C.O.

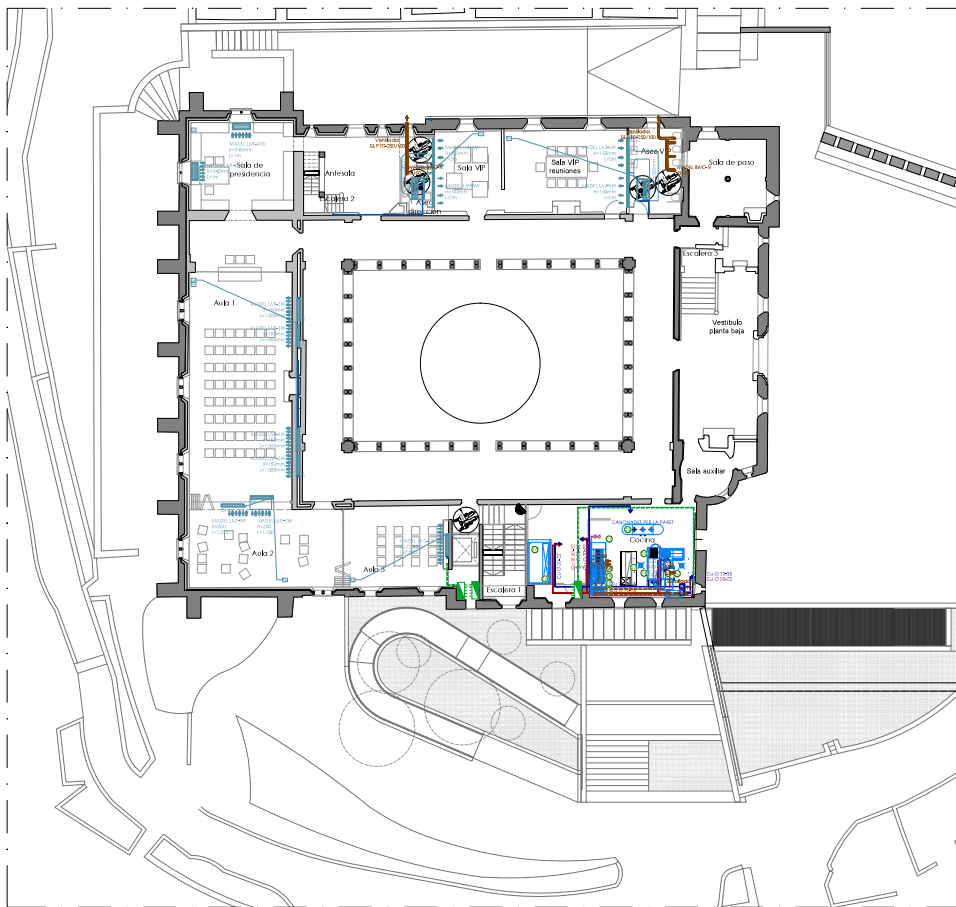

CLIMATIZACIÓ (VENTILACIÓ)	
	UNITAT INTERIOR CONDUCTE LG ARNU12G0MTA4 900x700x190 (AnxAlP mm)
	UNITAT INTERIOR CONDUCTE LG ARNU28G0MA4 1500x700x190 (AnxAlP mm)
	UNITAT INTERIOR DE TERRA LG ARNU06G0CEU4 1000x600x200 (AnxAlP mm)
	UNITAT INTERIOR DE TERRA LG ARNU24G0CEU4 1300x600x200 (AnxAlP mm)
	UNITAT INTERIOR CASSETTE 1 VIA LG ARNU07GTU04 880x1200x400 (AnxAlP mm)
	HYDRO HT ARNUH06G0MA2 500x1000x300 (AnxAlP mm)
	UNITAT DE TRACTAMENT D'AIRE


GEOTERMIA	
	SONDA BAUGELO PERC DU Longitud: 100 m. Ø40x3,7mm
EXTRACCIÓ D'AIRE	
	CONDUCTE D'EXTRACCIÓ
ELECTRICITAT	
	QUADRE ELÈCTRIC
	SARFATA CABLES ELÈCTRICS
GAS	
	CANONADA GAS PROPÀ
	ESCALFADOR AQS JUNKERS HYDROCOMPACT WTD 18 AME 91
AIGUA I SANEJAMENT	
	CANONADA AF
	CANONADA ACS
	CANONADA AIGUA DE RETORN
	COMPTADOR GENERAL D'OMBIONAH
	ACUMULADOR 500 L
	CANONADA I ARQUETA RESIDUALS
	CANONADA I ARQUETA PLUVIAL

RELACIÓ DE ELEMENTS INDUSTRIALS - CASTELLÓ				
Numero	Cantidad	Elemento	Potencia unitaria (W)	Potencia total (W)
1	2	Equipo de climatización - Unidad exterior LG ARW02001A54 (pot. calorífica 37.208 kcal/h - pot. frig. 33.712 kWh/Bombas drenaje)	12.450	24.900
2	1	Equipo de climatización - Unidad interior LG ARNU12G0MA4 Motor puerta acceso aparcamiento	190	190
3	3	Equipo de climatización - Unidad interior LG ARNU12G0MA4	350	1.050
4	3	Equipo de climatización - Unidad interior LG ARNU07GTU04	30	90
5	3	Equipo de climatización - Unidad interior LG ARNU12G0CEU4	85	255
6	11	Equipo de climatización - Unidad interior LG ARNU12G0CEU4	115	1.265
7	1	U.T.A. - Menega Resolador 68 10 01	15.240	15.240
8	1	U.T.A. - Menega Resolador 62 36 01	1.520	1.520
9	1	Recuperador de calor - LG PRHR032	26	26
10	3	Recuperador de calor - LG PRHR032	40	120
11	2	Recuperador de calor - LG PRHR042	40	80
12	1	Producción ACS - LG ARNH040K0A2	2.300	2.300
13	1	SAP TD 800/200	50	50
14	2	SAP TD 500/150/160	50	100
15	2	SAP TD 250/100	95	190
16	1	Cámara frigorífica	300	300
17	1	Motor cámara	1.200	1.200
18	2	Cocina 2 fuegos (Gas) - 14.500 Kcal/h	0	0
19	1	Plancha (Gas) - 21.000 Kcal/h	0	0
20	2	Friodora *	14.400	28.800
21	1	Horno (Gas) - 40.000 Kcal/h	0	0
22	1	Mueble central de paso	4.000	4.000
23	1	Mueble central de paso	1.500	1.500
24	1	Mueble y mural refrigerante	500	500
25	1	Lavavajilla de copa	8.700	8.700
26	1	Campesina lavavajillas	450	450
27	1	Calentador Junkers Hydrocompact (Gas) - 1.200 Kcal/h	0	0
28	1	Bombas hidráulicas - Grundfos Magnet 25-40	56	56
29	1	Bombas hidráulicas - Grundfos Alpha 1 25-100 160	32	32
Total				52.864



 MGENGENERS C/ de la Indústria, 104 - 08171 P 08171 P mgeneners.com www.mgeneners.com	 PROYECTO DE LICENCIA DE ACTIVIDAD DE LOS JARDINES CAP ROP (PALAFERRER)	Código de proyecto 21 040 H	
		Fecha 1/1/20	Revisión 01
 FUNDACIÓN ESCUELA LA CAJA	 Elaborado por MAGUI NARRES CASTELLÓ PLANTA BAJA	Fecha 25/02/2025	
		Diseño 010	

RELACION DE ELEMENTOS INDUSTRIALES - CASTILLO				
Numero	Cantidad	Elemento	Potencia unitaria (W)	Potencia total (W)
1	2	Equipo de climatización - Unidad exterior LG ARWB200LAS4 (pot. calorífica 37,926 kcal/h - pot. frig. 33,712 ktrig/h) Bombas drenaje	12,450	24,900
2	1	Equipo de climatización - Unidad interior LG ARNU12M1A4 Motor puerta acceso aparcamiento	190	190
3	3	Equipo de climatización - Unidad interior LG ARNU12GM2A4	350	1,050
4	3	Equipo de climatización - Unidad interior LG ARNU07GTUC4	30	90
5	3	Equipo de climatización - Unidad interior LG ARNU12GCEU4	85	255
6	11	Equipo de climatización - Unidad interior LG ARNU12GFEU4	115	1,265
7	1	U.T.A - Menegera Resolair 68 10 D1	15,240	15,240
8	1	U.T.A - Menegera Resolair 62 36 D1	1,520	1,520
9	1	Recuperador de calor - LG PRHR022	26	26
10	3	Recuperador de calor - LG PRHR032	40	120
11	2	Recuperador de calor - LG PRHR042	40	80
12	1	Producción ACS - LG ARNH04GK3A2	2,300	2,300
13	1	S&P TD 800/200	50	50
14	2	S&P TD 500/150-160	50	100
15	2	S&P TO 250/100	95	190
16	1	Cámara frigorífica	300	300
17	1	Motor cámara	1,200	1,200
18	2	Cocina 2 fuegos (Gas) - 14,500 Kcal/h	0	0
19	1	Plancha (Gas) - 21,000 Kcal/h	0	0
20	2	Freidora *	14,400	28,800
21	1	Horno (Gas) - 40,000 Kcal/h	0	0
22	1	Mueble central de paso	4,000	4,000
23	1	Mueble central de paso	1,500	1,500
24	1	Mueble y mural refrigerante	500	500
25	1	Lavavajilla de cúpula	8,700	8,700
26	1	Campana lavavajillas	400	400
27	1	Calentador Junkers Hydrocompact (Gas) - 1,200 Kcal/h	0	0
28	1	Bombas hidráulicas - Grundfos Magna1 25-40	56	56
29	1	Bombas hidráulicas - Grundfos Alpha 1 25-50N 180	32	32
Total				92,864

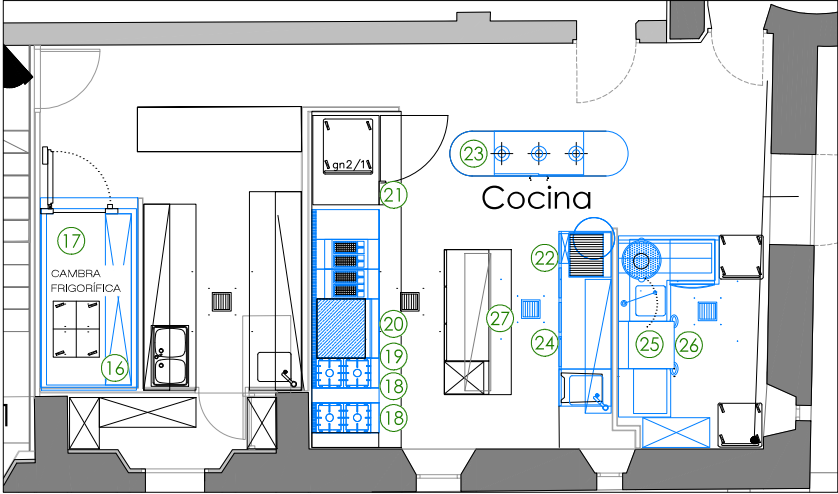


EXTRACCIÓ D'AIRE	
	CONDUITE D'EXTRACCIÓ
ELECTRICITAT	
	QUADRE ELÈCTRIC
	SAFATA CABLES ELÈCTRICS
GAS	
	CANONADA GAS PROPÀ
	ESCALFADOR ACS JUNKERS HYDROCOMPACT WTD 18 AME 31
GEOTERMIA	
	SONDA RAUGEÓ PE-RC DU Longitud: 100 m, Ø40x3,7mm

AIGUA I SANEJAMENT	
	CANONADA AF
	CANONADA ACS
	CANONADA AIGUA DE RETORN
	COMPTADOR GENERAL/DIVISIONARI
	ACUMULADOR 500 L
	CANONADA I ARQUETA RESIDUALS
	CANONADA I ARQUETA PLUVIAL



 C/ Casanova 160 - 162 1ª 2ª 08036 Barcelona Tel: 93 322 31 54 mg@ingenieros.com www.mgingenieros.com	EL FACULTATIVO CÉSAR MARTÍNEZ GUAL INGENIERO TEC. INDUSTRIAL COLEGIADO Nº 19.747	PROYECTO DE LICENCIA DE ACTIVIDAD DE LOS JARDINES CAP ROIG (PALAFRUGELL)	Código de proyecto 21 040 H	
			Escala 1/150	Revisión 03 25/02/2025 GLG
 Jardines de Cap Roig Camí del Riu, s/n 17253 Montdriu 17210 Calldes de Palafrugell (Girona)	EL TITULAR	MAQUINARIAS CASTILLO DETALLE COCINA	Nº plano 29	

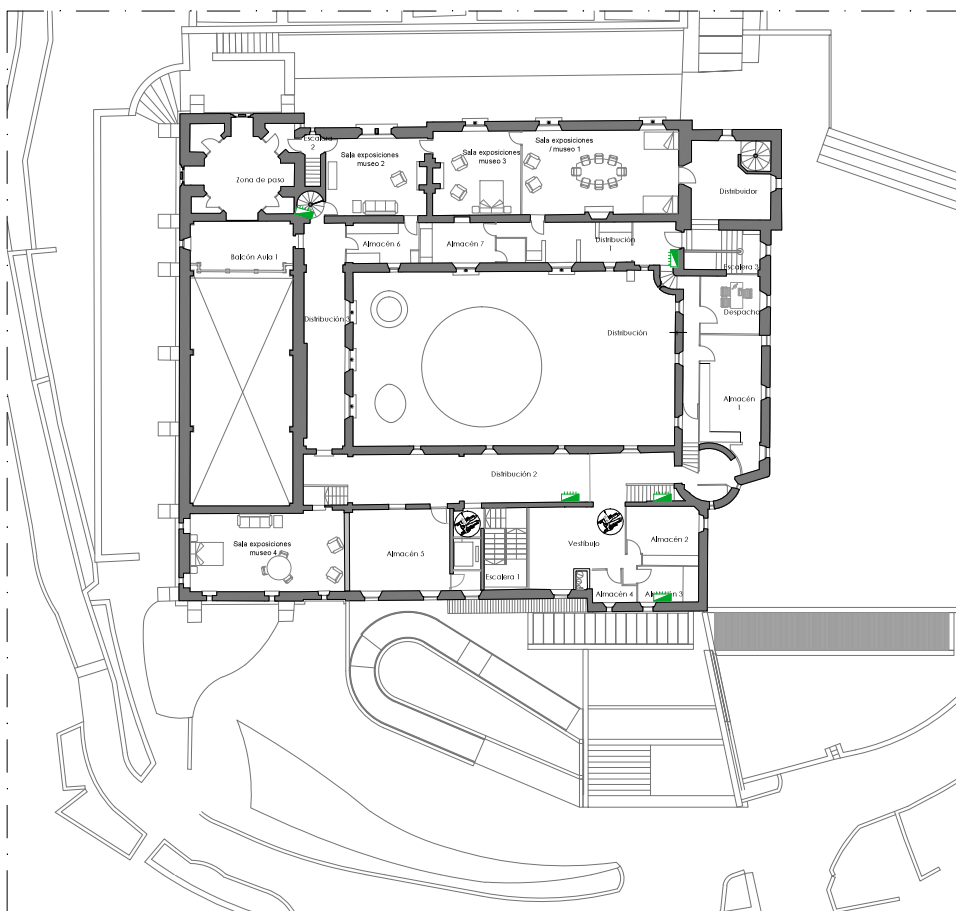


CLIMATITZACIÓ I VENTILACIÓ	
	UNITAT INTERIOR CONDUITE LG ARNU125M1A4 800x570x760 (AnxAlP mm)
	UNITAT INTERIOR CONDUITE LG ARNU253M4M4 1350x700x700 (AnxAlP mm)
	UNITAT INTERIOR DE TERRA LG ARNU253M4M4 1350x700x700 (AnxAlP mm)
	UNITAT INTERIOR DE TERRA LG ARNU253M4M4 1350x700x700 (AnxAlP mm)
	UNITAT INTERIOR CASSETTE 1 V4 LG ARNU125P1C4 800x1250x450 (AnxAlP mm)
	HYDRONIC ARNH063K3A2 500x1000x350 (AnxAlP mm)
	UNITAT DE TRACTAMENT D'AIRE

GEOTERMA	
	BORADA RAUBO PIERO DU Longitud: 100 m. Ø40x7mm
EXTRACCIÓ D'AIRE	
	CONDUITE D'EXTRACCIÓ
ELECTRICITAT	
	QUADRE ELÈCTRIC
	SARFATA CABLES ELÈCTRICS
GAS	
	CANONADA GAS PROPÀ
	ESCALFADOR ACS JUNKERS HYDRONIC COMPACT WTD 18 AME S1
AIGUA I SANEJAMENT	
	CANONADA AF
	CANONADA ACS
	CANONADA AIGUA DE RETORN
	COMPTADOR GENERAL D'EBULSIONARI
	ACUMULADOR 500 L
	CANONADA I ARQUETA RESIDUALS
	CANONADA I ARQUETA PLUVIAL

RELACIÓ D'ELEMENTS INDUSTRIALS - CASTELL				
Numero	Quantitat	Elemente	Potència unitària (W)	Potència total (W)
1	2	Equip de climatització - Unitat exterior LG ARW620A AS4 (pot. calorífica 37.520 kcal/h - pot. frig. 33.712 kWh/Bombes drenaje)	12.450	24.900
2	1	Equip de climatització - Unitat interior LG ARNU125M1A4 Motor porta accés aparamento	190	190
3	3	Equip de climatització - Unitat interior LG ARNU125M2A4	350	1.050
4	3	Equip de climatització - Unitat interior LG ARNU125P1C4	30	90
5	3	Equip de climatització - Unitat interior LG ARNU125P1C4	85	255
6	11	Equip de climatització - Unitat interior LG ARNU125P1C4	115	1.265
7	1	U.T.A. - Menageria Resolir 62 10 01	15.240	15.240
8	1	U.T.A. - Menageria Resolir 62 38 01	1.520	1.520
9	1	Recuperador de calor - LG PRHR022	26	26
10	3	Recuperador de calor - LG PRHR022	40	120
11	2	Recuperador de calor - LG PRHR022	40	80
12	1	Producció ACS - LG ARNH063K3A2	2.300	2.300
13	1	S&P TD 800/200	50	50
14	2	S&P TD 500/150-160	50	100
15	2	S&P TD 250/100	95	190
16	1	Càmera frigorífica	300	300
17	1	Motor càmera	1.200	1.200
18	2	Cocina 2 fogons (Gas) - 14.500 kcal/h	0	0
19	1	Fregidora (Gas) - 21.000 kcal/h	0	0
20	2	Fregidora *	14.400	28.800
21	1	Horno (Gas) - 40.000 kcal/h	0	0
22	1	Mueble central de paso	4.000	4.000
23	1	Mueble central de paso	1.500	1.500
24	1	Mueble y mural refrigerante	500	500
25	1	Lavavajilla de copaje	8.700	8.700
26	1	Compara lavavajillas	400	400
27	1	Calentador Junkers Hydroniccompact (Gas) - 1.200 kcal/h	0	0
28	1	Bombas hidráulicas - Grundfos Magna1 25-40	56	56
29	1	Bombas hidráulicas - Grundfos Alpha 1 25-50N 100	32	32
Total				92.864



 MAGNIBAS FUNDACIÓ BANCORÀ de Catalunya	C/ Colomera 145-147 1ª P 08018 Barcelona 932000000 www.magnibas.com	EL TÀCTIC C/ Colomera 145-147 1ª P 08018 Barcelona 932000000 www.magnibas.com	PROJECTE DE LICÈNCIA DE ACTIVITAT DE LES JARRINES CAP ROR (PALAFRUGELL)	Codi de projecte	
				21 040 H	Data
				1/1/20	
 MAGNIBAS FUNDACIÓ BANCORÀ de Catalunya	C/ Colomera 145-147 1ª P 08018 Barcelona 932000000 www.magnibas.com	EL TÀCTIC C/ Colomera 145-147 1ª P 08018 Barcelona 932000000 www.magnibas.com	MAGNIBAS CASTELL PLANTA FERRERIA	30	Revisió
					01
				20/03/2025	G.D.

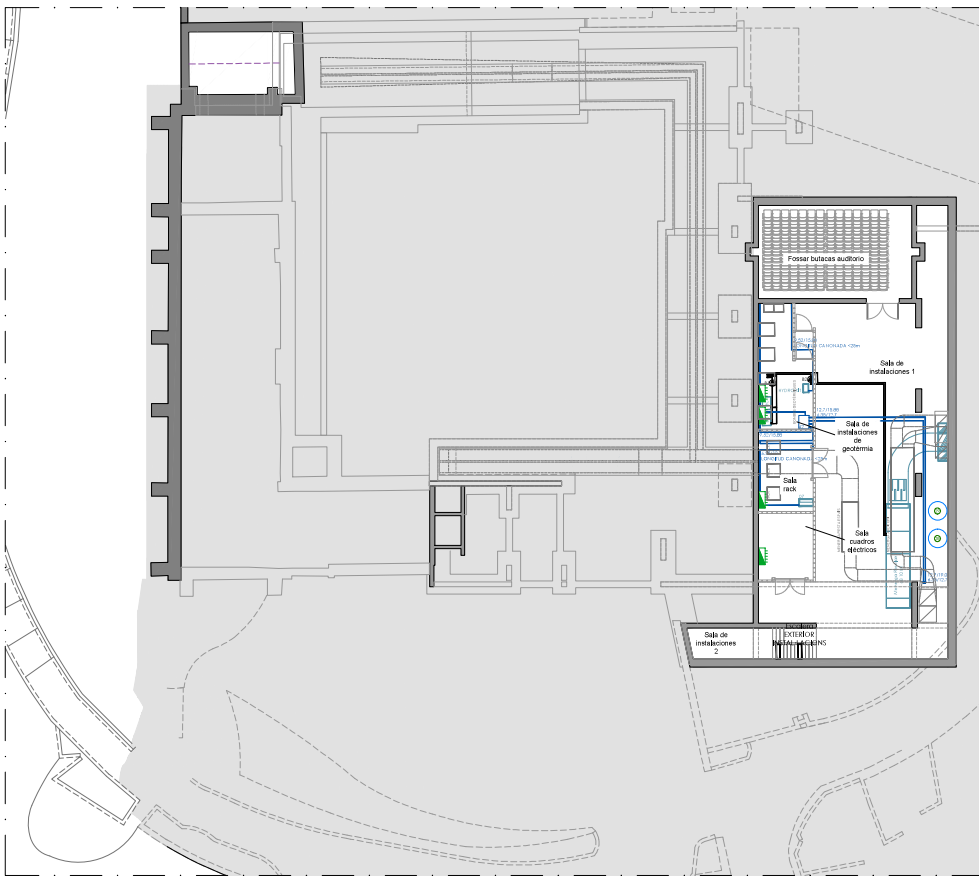


CLIMATITZACIÓ I VENTILACIÓ	
	UNITAT INTERIOR CONDUITE LG ARNU12GM1A4 960x720x700 (AnxAlxP mm)
	UNITAT INTERIOR CONDUITE LG ARNU12GM1A4 960x720x700 (AnxAlxP mm)
	UNITAT INTERIOR CONDUITE LG ARNU12GM1A4 960x720x700 (AnxAlxP mm)
	UNITAT INTERIOR CONDUITE LG ARNU12GM1A4 960x720x700 (AnxAlxP mm)
	UNITAT INTERIOR CONDUITE LG ARNU12GM1A4 960x720x700 (AnxAlxP mm)
	UNITAT INTERIOR CASSETTE 1 VEA LG ARNU12GM1A4 960x720x700 (AnxAlxP mm)
	UNITAT DE TRACTAMENT D'AMBIENT

GEOTERMIA	
	SONDA RAUIGEO PE-HC DU Longitud: 180 m, Ø 60x3,7 mm
EXTRACCIÓ D'AMBIENT	
	CONDUITE D'EXTRACCIÓ
ELECTRICITAT	
	QUADRE ELÈCTRIC
	SARFATA CABLES ELÈCTRICS
GAS	
	CANONADA GAS PROPÀ
	ESCALFADOR ACS JUNKERS HYDROCOMPACT WTD 18 AME S1
AIGUA I SANEJAMENT	
	CANONADA AF
	CANONADA ACS
	CANONADA AIGUA DE RETORN
	COMPTADOR GENERAL D'OMBRINAR
	ACUMULADOR 500 L
	CANONADA I ARQUETA RESIDUALS
	CANONADA I ARQUETA PLUVIAL

RELACIÓ D'ELEMENTS INDUSTRIALS - CASTELLÓ				
Numero	Cantidad	Elemento	Potencia unitaria (W)	Potencia total (W)
1	2	Equipo de climatización - Unidad exterior LG ARVE20L4S4 (incl. cables) 27.000 kcal/h - volt. fig. 33,712 kWh/año	12.450	24.900
2	1	Equipo de climatización - Unidad interior LG ARNU12GM1A4 Motor puerta acceso aparcamiento	190	190
3	3	Equipo de climatización - Unidad interior LG ARNU12GM1A4	350	1.050
4	3	Equipo de climatización - Unidad interior LG ARNU12GM1A4	30	90
5	3	Equipo de climatización - Unidad interior LG ARNU12GM1A4	85	255
6	11	Equipo de climatización - Unidad interior LG ARNU12GM1A4	115	1.265
7	1	U.T.A - Menegra Rendax 68 10 D1	15.240	15.240
8	1	U.T.A - Menegra Rendax 68 10 D1	1.520	1.520
9	1	Recuperador de calor - LG PRHR32	28	28
10	3	Recuperador de calor - LG PRHR32	40	120
11	2	Recuperador de calor - LG PRHR42	40	80
12	1	Producción ACS - LG ARNH4GK3A2	2.300	2.300
13	1	GAP TD 250100	50	50
14	2	GAP TD 500150H9	50	100
15	2	GAP TD 250100	95	190
16	1	Cámara frigorífica	300	300
17	1	Motor cámara	1.200	1.200
18	2	Cocina 2 líneas (Gas) - 14.500 Kcal/h	0	0
19	1	Friolera (Gas) - 21.000 Kcal/h	0	0
20	2	Friolera	14.400	28.800
21	1	Horno (Gas) - 40.000 Kcal/h	0	0
22	1	Módulo central de paso	4.000	4.000
23	1	Módulo central de paso	1.500	1.500
24	1	Módulo y mural refrigerante	500	500
25	1	Lavavajilla de cocina	8.700	8.700
26	1	Campesina lavavajilla	400	400
27	1	Calentador Junkers Hydrocompact (Gas) - 1.200 Kcal/h	0	0
28	1	Bombas hidráulicas - Grundfos Magna1 25-60	56	56
29	1	Bombas hidráulicas - Grundfos Alpha 1 25-60	32	32
Total				92.864



	C/ Caponova 142 - 461 17-2 (Valencia) 96 35 10 000 info@magineries.com www.magineries.com	ELABORACIÓ CADASTRE CADASTRE CADASTRE	PROYECTO DE LICENCIA DE ACTIVIDAD DE LOS ANIMES (CAP RG (PAI/AFUGEL))	Código de proyecto 21 040 H 1/130
	Jardines de Caponova Calle de la Paz 461 17-2 (Valencia) 96 35 10 000 info@fundacionespanola.com	ELABORACIÓ	MAGINERIES CASTELLÓ PLANTA SALA DE INSTALACIONES	31 25/03/2025 GDS

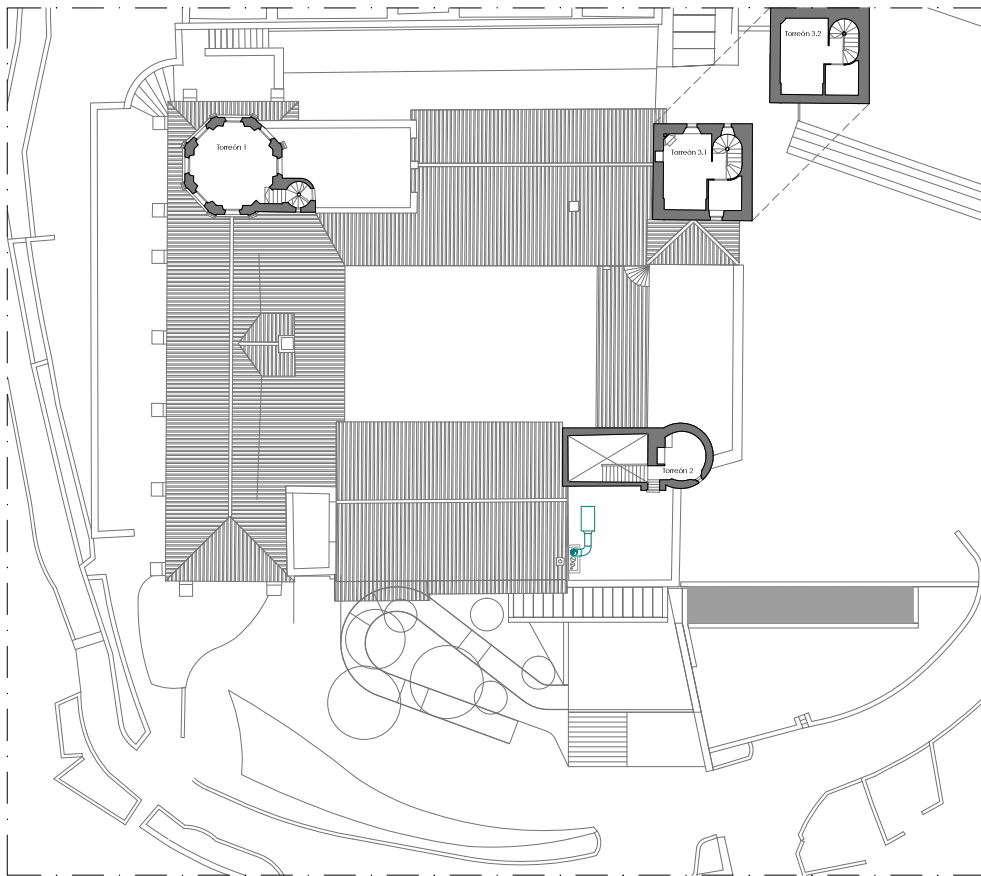


CLIMATIZACIÓN (VENTILACIÓN)	
	UNITAT INTERIOR CONDUITE LG ARNU120M1A4 80x27x70 (AnxAlxP mm)
	UNITAT INTERIOR CONDUITE LG ARNU20M2A4 125x24x70 (AnxAlxP mm)
	UNITAT INTERIOR DE TERRA LG ARNU30GCEU4 107x45x50 (AnxAlxP mm)
	UNITAT INTERIOR DE TERRA LG ARNU24GCEU4 134x45x50 (AnxAlxP mm)
	UNITAT INTERIOR CASSETTE 1 MA LG ARNU07GTU4 86x134x45 (AnxAlxP mm)
	HYDRO KIT ARNH03K2 85x108x50 (AnxAlxP mm)
	UNITAT DE TRACTAMENT D'AIRE

GEOTERMIA	
	SONDA RAUDEX FRENCH DU Longitud: 100 m, Ø40x5,7 mm
EXTRACCIÓN D'AIRE	
	CONDUITE D'EXTRACCIÓN
ELECTRICITAT	
	QUADRE ELÈCTRIC
	SARFATA CABLES ELÈCTRIQUES
GAS	
	CANOVADA GAS PROPÀ
	ESCALFADORS JUNKERS HYDROCOMPACT WTD 18 AME S1
AIGUA I SANEJAMENT	
	CANOVADA AF
	CANOVADA ACS
	CANOVADA AIGUA DE RETORN
	COMPTADOR GENERAL D'EMBORNAR
	ACUMULADOR 500 L
	CANOVADA D'ARQUETA RESIDUALS
	CANOVADA D'ARQUETA PLUVIAL


RELACION DE ELEMENTOS INDUSTRIALES - CASTILLO				
Numero	Cantidad	Elemento	Potencia unitaria (kW)	Potencia total (kW)
1	2	Equipo de climatización - Unidad exterior LG ARW20L4S4 (out. caballos 27.204 kcal/h - out. Rg. 33.712 kWh) Bombas drenaje	12.450	24.900
2	1	Equipo de climatización - Unidad interior LG ARNU120M1A4 Motor puerta acceso separadero	190	190
3	3	Equipo de climatización - Unidad interior LG ARNU120M2A4	350	1.050
4	3	Equipo de climatización - Unidad interior LG ARNU07GTU4	30	90
5	3	Equipo de climatización - Unidad interior LG ARNU07GTU4	85	255
6	11	Equipo de climatización - Unidad interior LG ARNU07GTU4	115	1.265
7	1	U.T.A - Menorja Rescador 68.10 D1	15.240	15.240
8	1	U.T.A - Menorja Rescador 62.30 D1	1.520	1.520
9	1	Recuperador de calor - LG PRH032	28	28
10	3	Recuperador de calor - LG PRH032	40	120
11	2	Recuperador de calor - LG PRH042	40	80
12	1	Producción ACS - LG ARNH04K3A2	2.300	2.300
13	1	BAP TO 500100	50	50
14	2	BAP TO 500115-160	50	100
15	2	BAP TO 250100	95	190
16	1	Cámara frigorífica	300	300
17	1	Motor cámara	1.200	1.200
18	2	Cocina 2 líneas (Gas) - 14.500 kcal/h	0	0
19	1	Friolera (Gas) - 21.000 kcal/h	0	0
20	2	BAP TO 250100	14.400	28.800
21	1	Horno (Gas) - 40.000 kcal/h	0	0
22	1	Módulo central de paso	4.000	4.000
23	1	Módulo central de paso	1.500	1.500
24	1	Módulo y mural refrigerante	500	500
25	1	Lavavajilla de cocina	6.700	6.700
26	1	Cámara Bravasillas	400	400
27	1	Calentador Junkers Hydrocompact (Gas) - 1.200 kcal/h	0	0
28	1	Bombas hidráulicas - Grundfos Magnet 2-LS	56	56
29	1	Bombas hidráulicas - Grundfos Alpha 1 25-200 LEO	32	32
Total				82.864




	C/ Colomera, 162 - 1º D - 17121 07010 Sant Joan de Vilatorrada Tel: 972 20 40 11 info@mgenenios.com www.mgenenios.com	E-17121 SANT JOAN DE VILATORRADA C/ Colomera, 162 - 1º D - 17121	PROYECTO DE LICENCIA DE ACTIVIDAD DE LOS ANIMALES CAP RQCE (PALAFRUGES)	Código de proyecto: 21 040 H Iniciado: 1/1/20
	Jardines de Cap Roig C/ de la Ribera, 30 17121 Vilatorrada 17121 Vilatorrada 17121 Vilatorrada	E-17121 SANT JOAN DE VILATORRADA	MAGQUINARIES C/ ABELLO PLANTA CUBERTA Y TORREONES	Nº de obra: 32 Revisión: 01 GDS

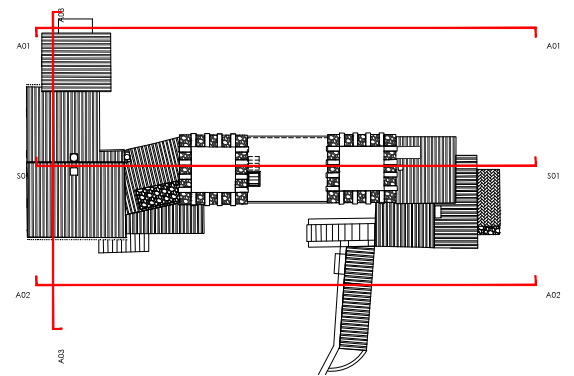

Alzado 01


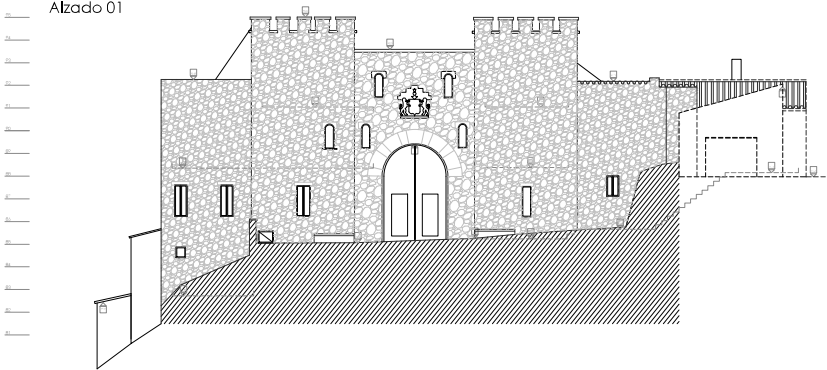


Alzado 03

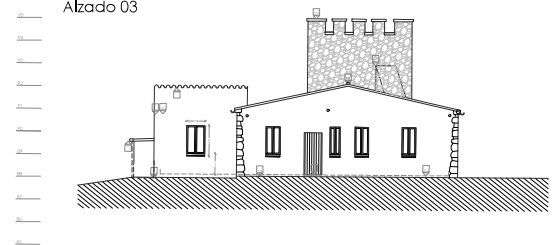


M INGENIEROS	C/ Casanova 160 - 162 1ª 2ª 08036 Barcelona Tel: 93 327 37 54 mg@mgingenieros.com www.mgingenieros.com	EL FACULTATIVO CÉSAR MARTÍNEZ GUAL INGENIERO TÈC. INDUSTRIAL COLEGIADO Nº 19.767	PROYECTO DE LICENCIA DE ACTIVIDAD DE LOS JARDINES CAP ROIG (PALAFRUGELL)	Código de proyecto	
				21 040 H	Escala S/E
Fundación Bancaria la Caixa	Jardines de Cap Roig Cami del Riu, s/n 17253 Marçàs 17210 Calldes de Palafugell (Girona)	EL TITULAR	FACHADAS Y SECCIONES TORRES	Nº plano	Revisión 03
				34	25/02/2025 GLG



Alzado 02

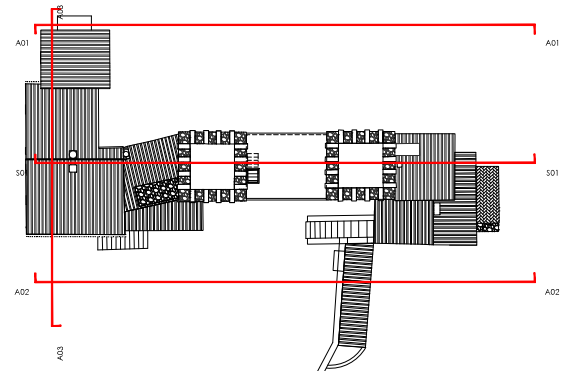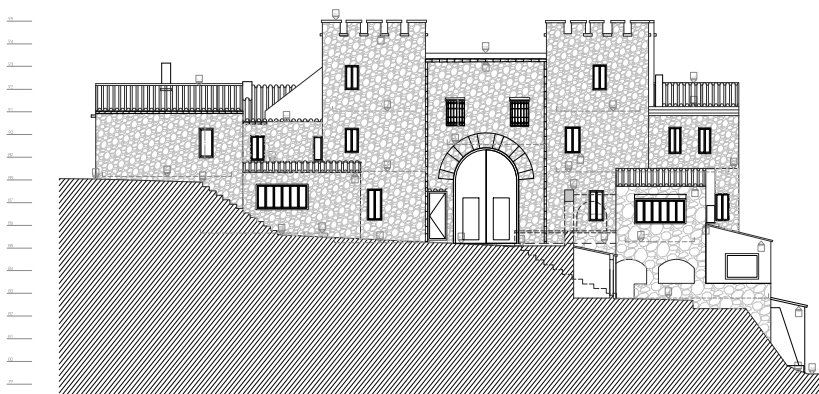


Sección 01

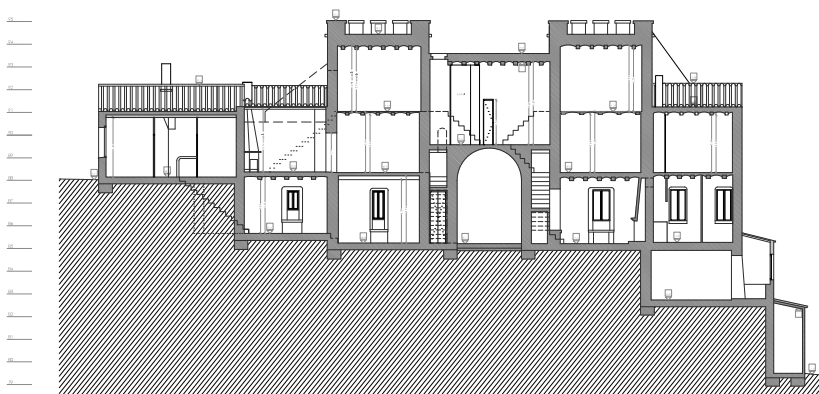

 C/ Casanova 160-162 1ª 2ª 08036 Barcelona tlf: 93 327 37 54 m@ingenieros.com www.ingenieros.com	EL FACULTATIVO CÉSAR MARTÍNEZ GUAL INGENIERO TÈC. INDUSTRIAL COLEGIADO Nº 19.767	PROYECTO DE LICENCIA DE ACTIVIDAD DE LOS JARDINES CAP ROIG (PALAFRUGELL)	Código de proyecto 21 040 H	
			trabajo S/E	
 Jardines de Cap Roig Cami del Riu, s/n 17253 Marçà 17210 Calldes de Palafugell (Girona)	EL TITULAR	FACHADAS Y SECCIONES TORRES	Nº plano 35	Revisión 03 25/02/2025 GLG

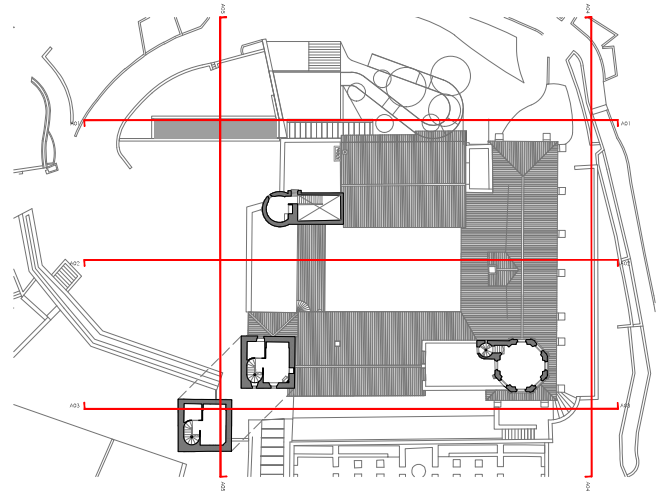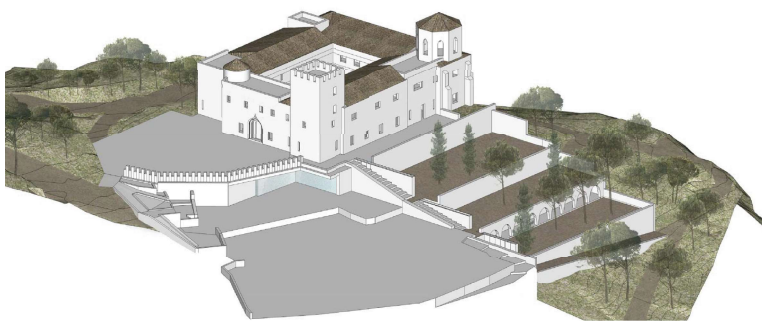


Alzado 01

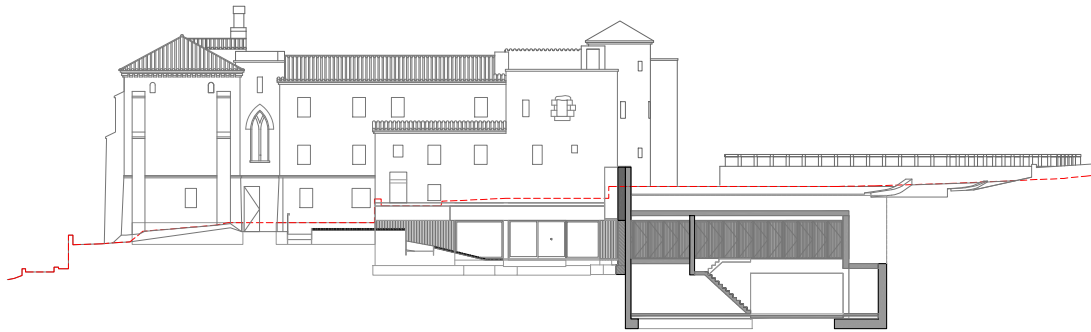


	C/ Colón nº 142 - 142 P 2º 08025 San Adrià de Noya Tel: 93 522 37 14 info@mgenios.com www.mgenios.com	EL FACULTATIVO CELSAR ALARCON OLIVERA INGENIERO DE OBRAS DE ARQUITECTURA COL. 14000 Nº 14-147	PROYECTO DE UBIENIA DE ACTIVIDAD DE LOS JARDINES DE PALAFERRER (PALAFERRER)	Código de documento 21 040 H
	Jardines de Cap. Rig Calle del Río, 41 08005 Barcelona 08005 Calle de la Palaferrer	EL TITULAR EL TITULAR	FACHADAS, SECCIONES Y 3D CASTELLO	1º Bando 20.002/2023
				36 C.O.


Alzado 02

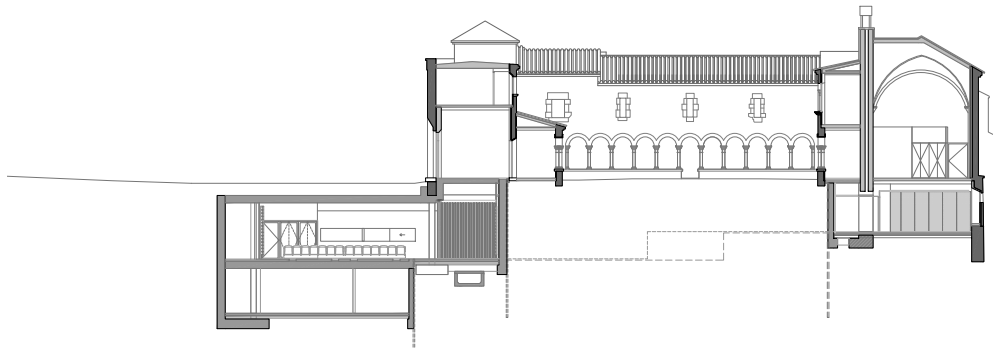


Alzado 03

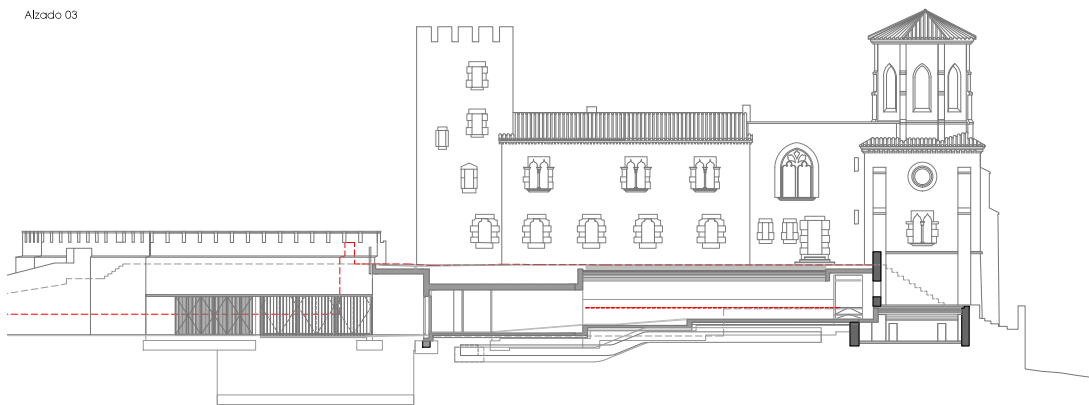

McGENIEROS C/ Colom 162 - 162 1º 2º 08035 Les Arenes Tel: 93 52 27 14 info@mcgenieros.com www.mcgenieros.com	EL FACULTATIVO CELAIA ALBERTES OVAL INSTRUMENTAL B+CATALUÑA COL·LEGI D'ENGINYERS TÈCNICS	PROYECTO DE UBIENIA DE ACINIDAD DE LOS JARDINES CAI RIG (PALAFRUGELL)	Código de documento 21 040 H Local: S/E
Jardines de Cai Rig C/ Cai Rig, 41 17550 Marçà (Girona)	EL TITULAR	FACHADAS, SECCIONES Y 3D CASTELLO	Nº Hoja 37 Revisión 01 20/02/2023 OLO

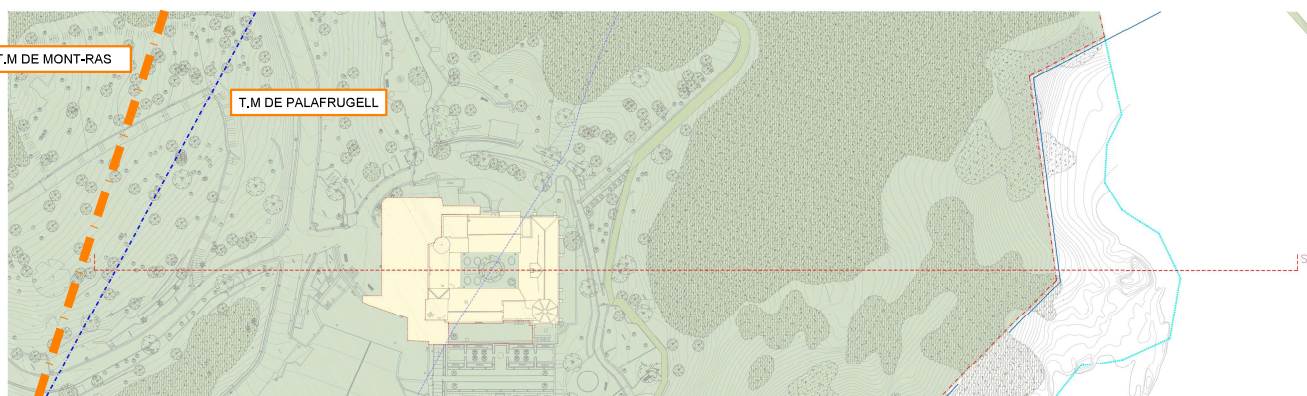


 C/ Casanova 160 - 162 1ª 2ª 08036 Barcelona tlf: 93 327 37 54 m@ingenieros.com www.ingenieros.com	EL FACULTATIVO CÉSAR MARTÍNEZ GUAL INGENIERO TÈC. INDUSTRIAL COLEGIADO Nº 19.767	PROYECTO DE LICENCIA DE ACTIVIDAD DE LOS JARDINES CAP ROIG (PALAFRUGELL)	Código de proyecto 21 040 H	
			Escala S/E	Nº de 38
 Jardines de Cap Roig Camí del Riu, s/n 17253 Mont-ras 17210 Calldes de Palafugell (Girona)	EL TITULAR	SECCIÓN OROGRÁFICA HASTA LA COSTA ZONA CASTILLO 1	Nº de 38	Revisión 03 25/02/2025 GLG

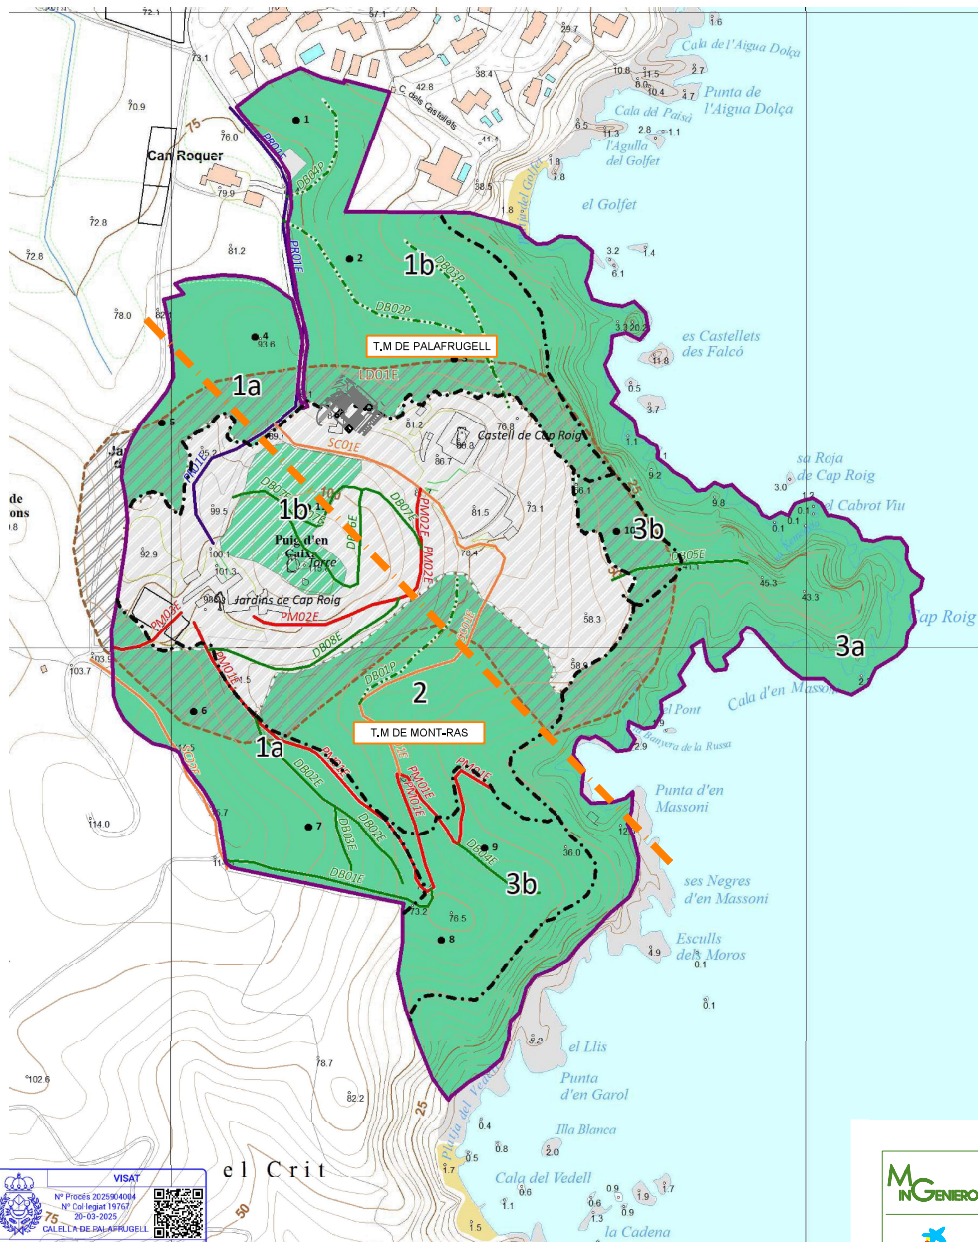

- ELEMENTOS SINGULARES**
- Elemento arquitectónico singular
 - Elemento natural singular
 - Puntos de inventario
- LIMITES DEL PLAN**
- Limite del plan
 - Limite de uso / vegetación
 - Limite de unidad de actuación
- RED VIARIA**
- Camino primario
 - Camino principal
 - Camino secundario
 - Camino de desembosque
 - Camino de desembosque proyectado
- INFRAESTRUCTURAS DE PREVENCIÓN DE INCENDIOS**
- Línea de defensa existente
- NO ORDENADO**
- Edificios, equipamientos y servicios
- FORMACIONES FORESTALES ARBOLADAS**
- Otras formaciones mixtas dominadas por el pino blanco
 - Formaciones mixtas de pino blanco y alcornoque
 - Pineda de pino blanco de influencia floral



 C/ Casanova 140 • 102 1ª 2ª 08038 Barcelona Tel: 93 322 37 54 ingenieros@ingenieros.com www.ingenieros.com	EL FACILITADOR CÉSAR MARTÍNEZ GUAL INGENIERO TÉCNICO INDUSTRIAL COLEGIO Nº 119027	PROYECTO DE LICENCIA DE ACTIVIDAD DE LOS JARDINES CAP ROIG (PALAFREGELL)	Código de proyecto 21 040 H Escala S/E
 Jardines de Cap Roig Cami del Roc, s/n 17253 Marçnes 17219 Calada de Palafregell (Girona)	EL TITULAR	PROTECCIÓN FORESTAL	Nº plano 40 Revisión 03 25/03/2025 CIC

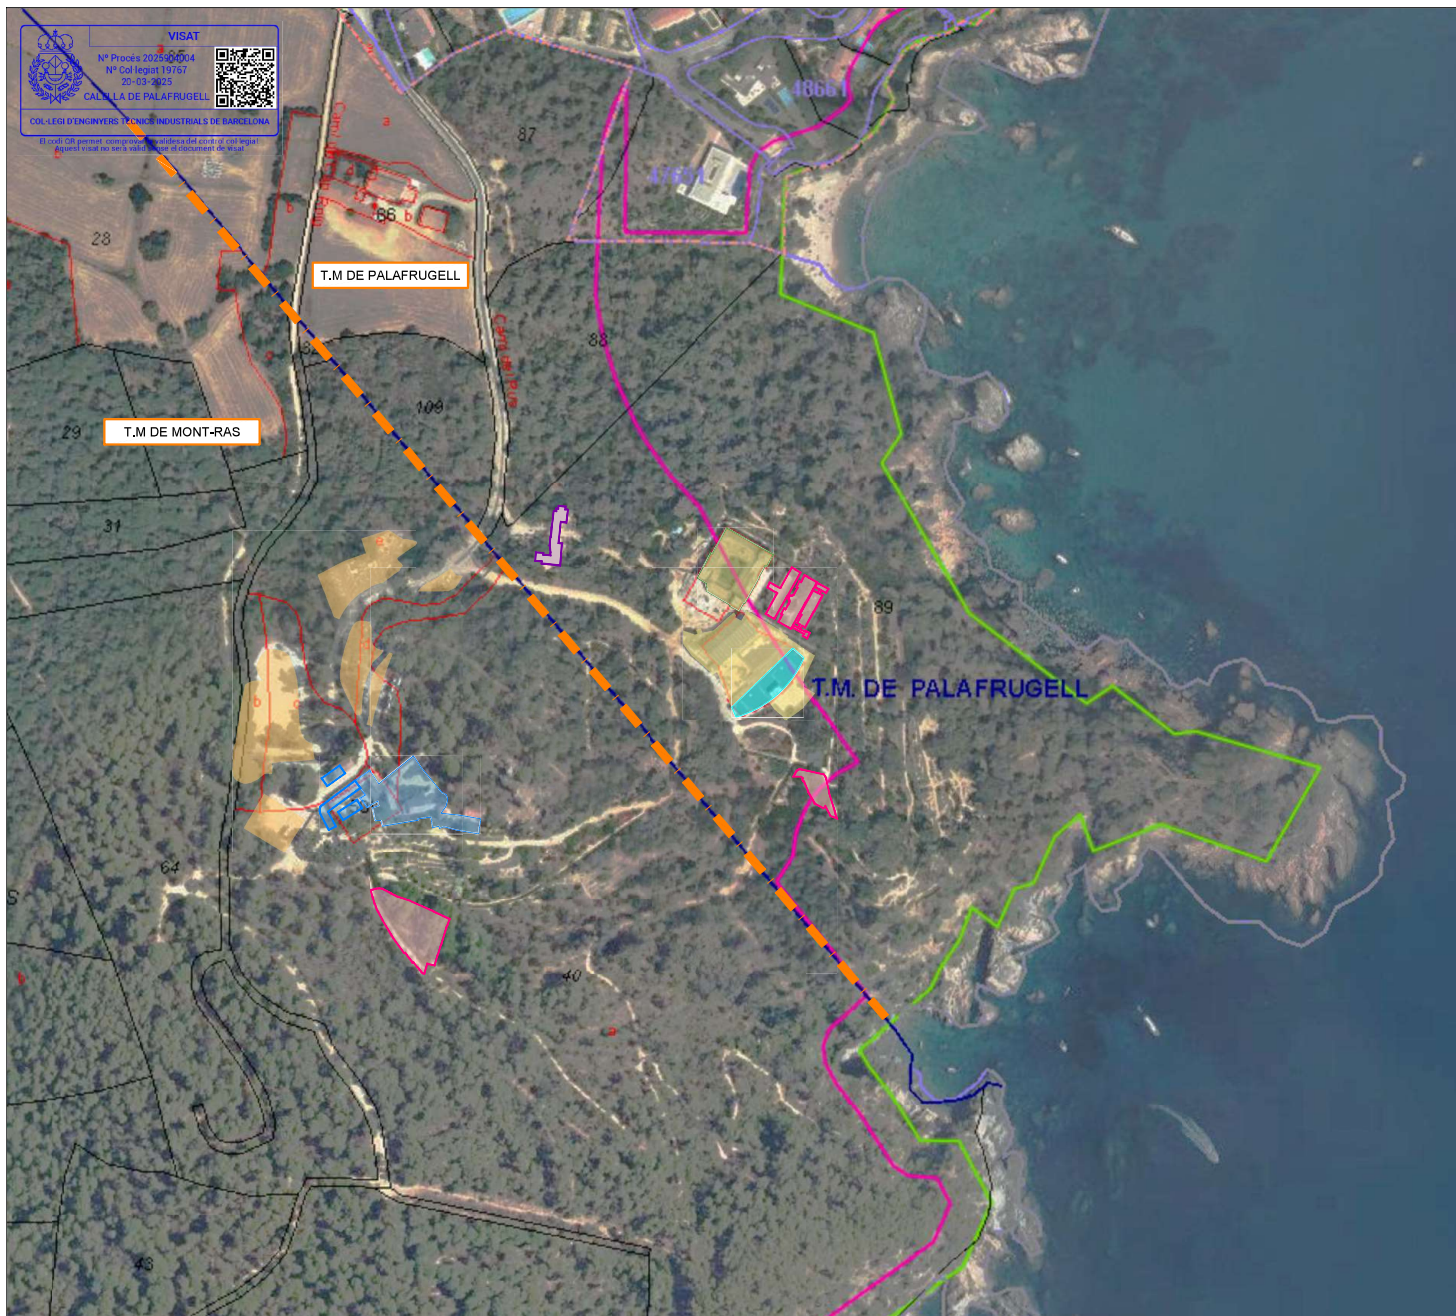

- | | | | |
|---|---|--|---|
|  Castillo |  Plaza eventos |  Embarcadero |  Limite entre los municipios de Palafrugell y Mont-ras |
|  Las Torres |  Cocina bajo plaza eventos |  Zonas de actividades programadas puntuales |  Limite Dominio Público Marítimo Terrestre aprobado |
|  Poblado |  Aparcamiento |  Limite Servidumbre de Protección aprobada | |

M GENIEROS
C/ Casanova 140 - 142 1ª 2ª
08035 Barcelona
Tel: 93 322 37 34
mg@mgingenieros.com
www.mgingenieros.com

Fundación Bancaria
la Caixa
Jardines de Cap Roig
Cami del Riu, s/n
17253 Mont-ras
17210 Calldes de Palafrugell
(Girona)

EL FACULTATIVO
CÉSAR MARTÍNEZ GUAL
INGENIERO TÉCNICO INDUSTRIAL
COLEGIADO Nº 19.767


EL TITULAR




PROYECTO DE LICENCIA DE
ACTIVIDAD DE LOS JARDINES
CAP ROIG (PALAFRUGELL)

PROTECCIÓN COSTAS

Código de proyecto
21 040 H
Escala
1/2000

Nº plano
41
Revisión 03
25/02/2025
GLG

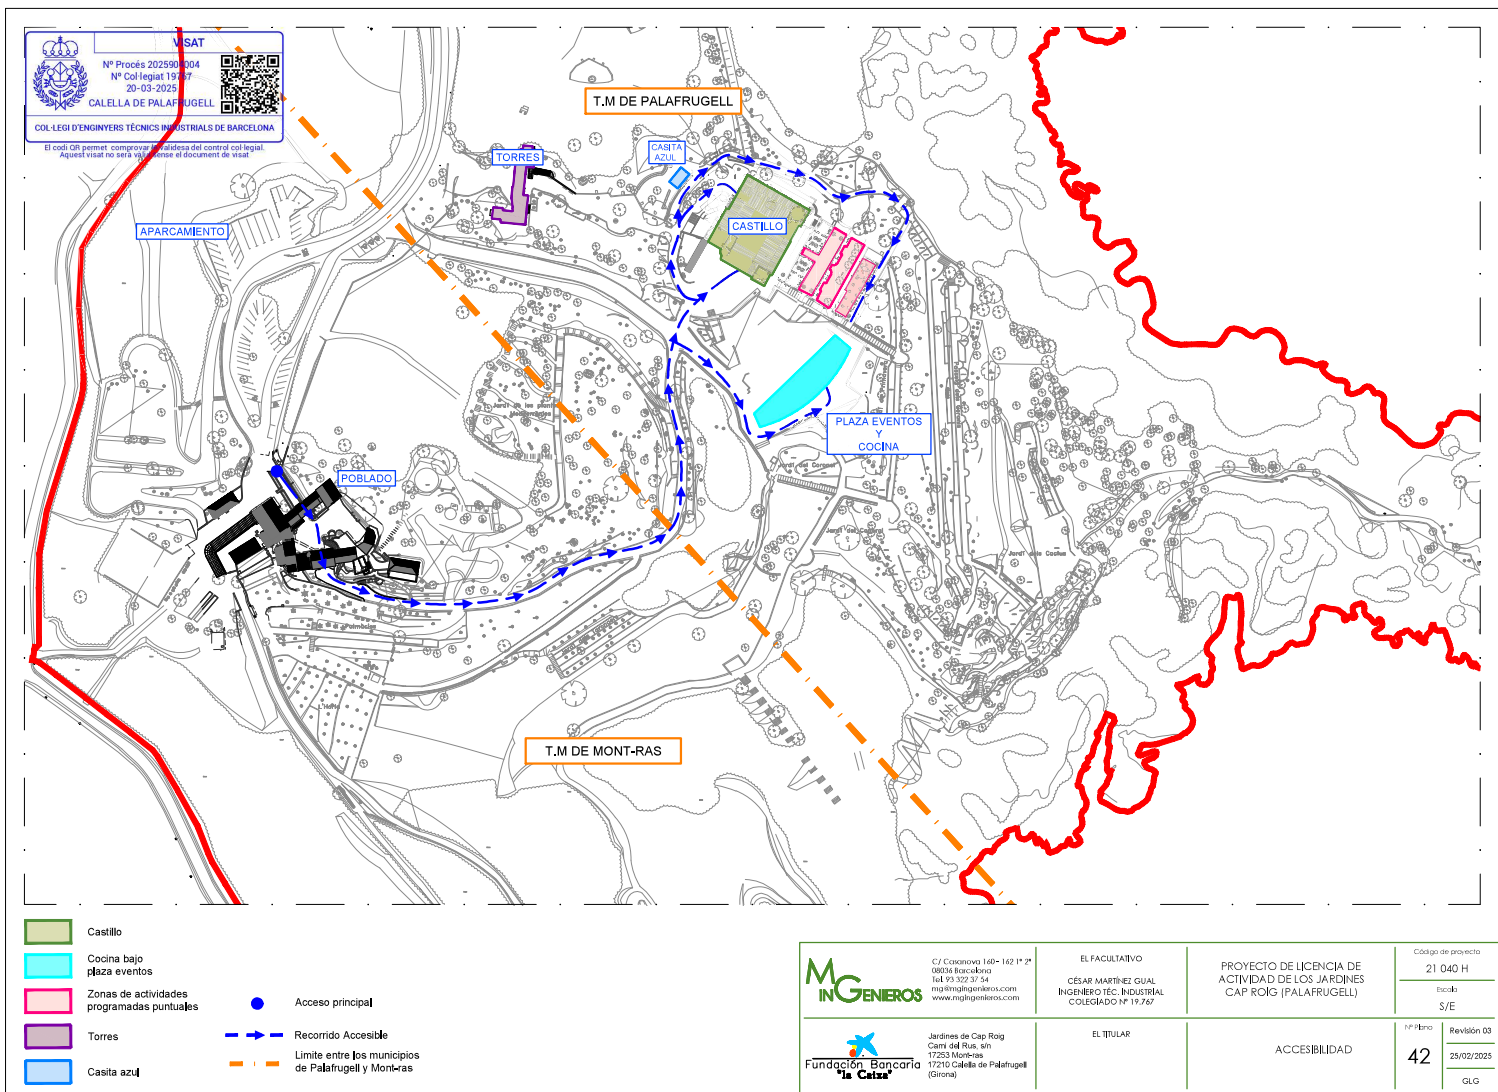

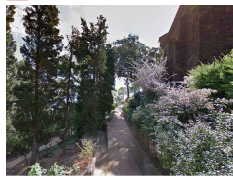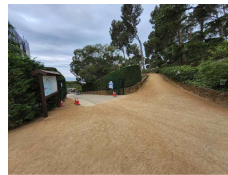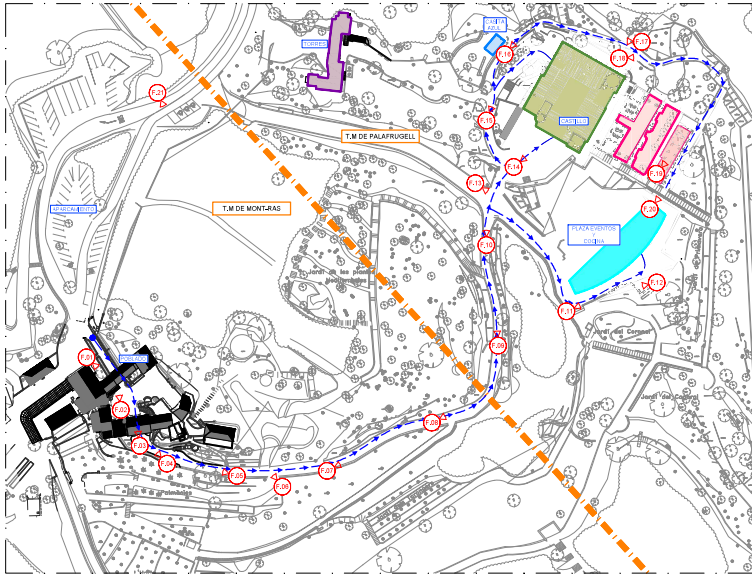

	AYUNTAMIENTO Ayuntamiento de Palaferrer Calle de la Iglesia, 1 08140 PALAFERRER (Barcelona)	PROYECTO DE ORDENANZA ORDENANZA DE ORDENACIÓN DEL TERRITORIO ORDENANZA DE ORDENACIÓN DEL TERRITORIO	Fecha de aprobación: 21/04/2021 Número de expediente: 43 Fecha de publicación: 21/04/2021
--	---	--	---