


CESAR-  
FRANCISCO  
MARTINEZ  
GUAL - DNI

Firmado  
digitalmente por  
CESAR-  
FRANCISCO  
MARTINEZ GUAL

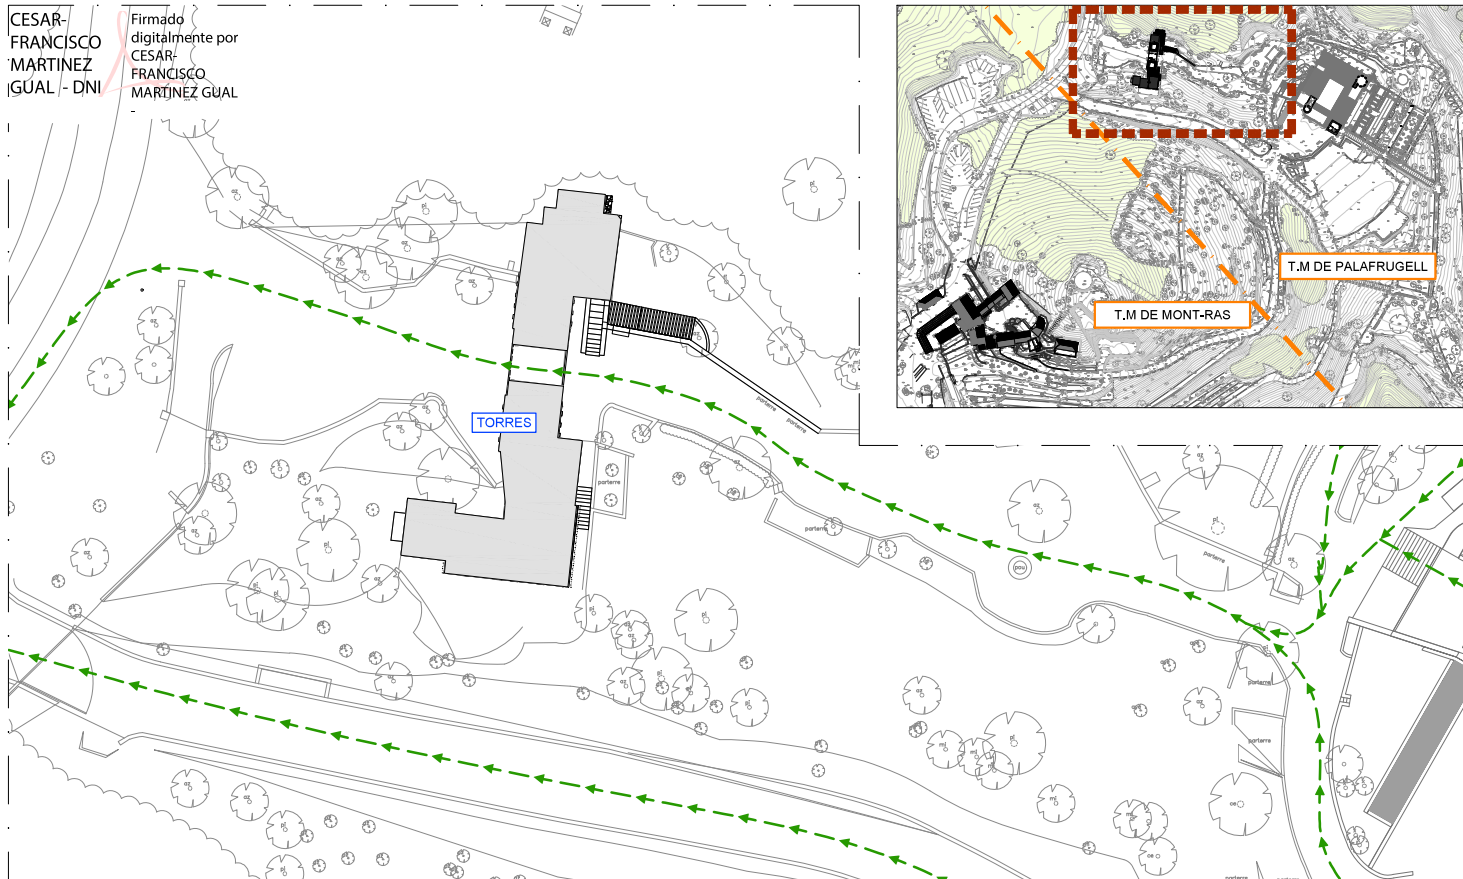



**VISAT**

Nº Procés 2025904004  
Nº Col·legiat 19767  
20-03-2025

CALELLA DE PALA FRUGELL



COL·LEGI D'ENGINYERS TÈCNICS INDUSTRIALS DE BARCELONA

El codi QR permet comprovar la validesa del control col·legiat.  
Aquest visat no serà vàlid sense el document de visat.





-  Punto de concentración exterior
-  Punto de recepción ayuda externa
-  Recorrido de evacuación

|   |                                                                                           |                                                                                 |                                |                                  |
|---|-------------------------------------------------------------------------------------------|---------------------------------------------------------------------------------|--------------------------------|----------------------------------|
| <br><b>M INGENIEROS</b><br>C/ Casanova 160 - 162 1ª 2ª<br>08036 Barcelona<br>tel: 93 327 37 54<br>mgin@ingenieros.com<br>www.mginingenieros.com   | EL FACULTATIVO<br>CÉSAR MARTINEZ GUAL<br>INGENIERO TÈC. INDUSTRIAL<br>COLEGIADO Nº 19.767 | PROYECTO DE LICENCIA DE<br>ACTIVIDAD DE LOS JARDINES<br>CAP ROIG (PALA FRUGELL) | Código de proyecto<br>21 040 H |                                  |
|   |                                                                                           |                                                                                 | Escala<br>1/300                |                                  |
| <br><b>Fundación Bancaria la Caixa</b><br>Jardines de Cap Roig<br>Camí del Riu, s/n<br>17253 Mont-ras<br>17210 Calldes de Palafrugell<br>(Girona) | EL TITULAR                                                                                | RECORRIDOS DE EVACUACIÓN<br>EXTERIOR<br>TORRES                                  | Nº Plano<br>08                 | Revisión 03<br>25/02/2025<br>GLG |
|   |                                                                                           |                                                                                 |                                |                                  |

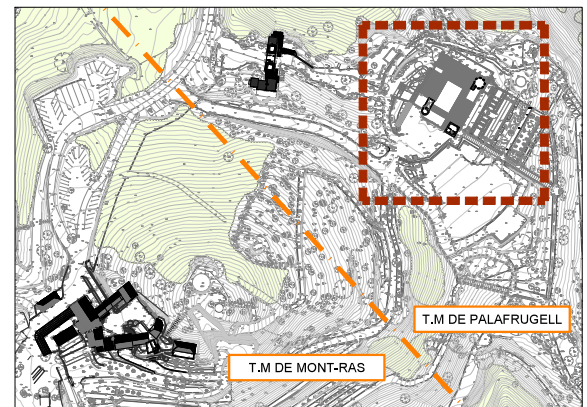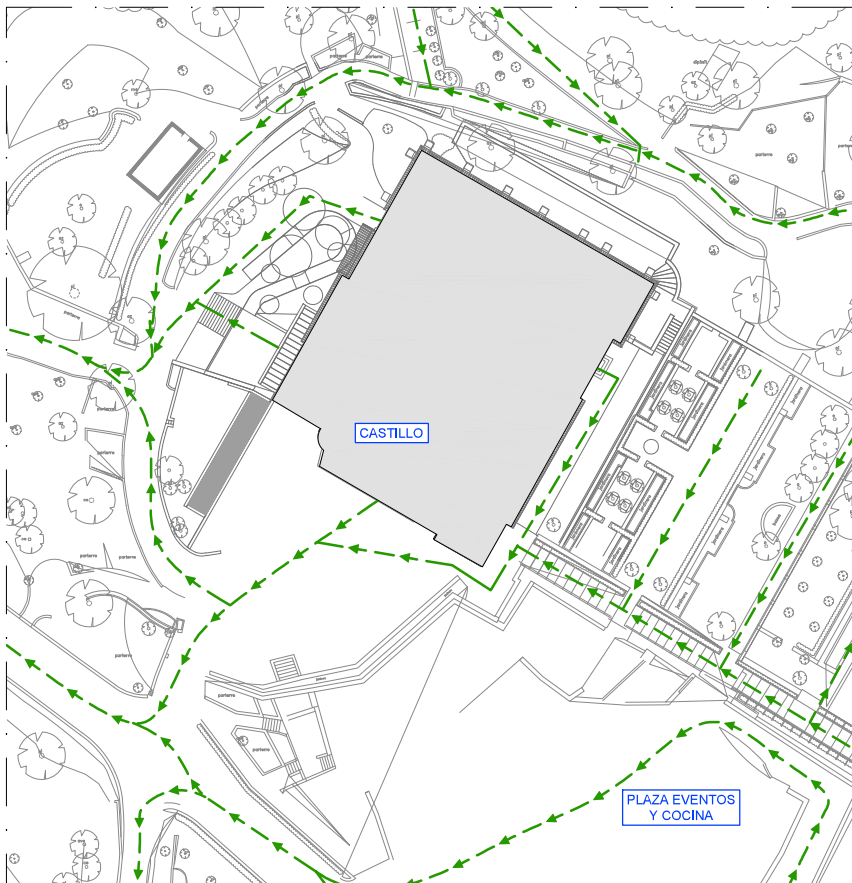

|   |                                                                                           |                                                                                |                    |             |  |  |
|---|-------------------------------------------------------------------------------------------|--------------------------------------------------------------------------------|--------------------|-------------|--|--|
| <br>C/ Casanova 160-162 1º 2º<br>08036 Barcelona<br>tel: 93 327 37 54<br>mip@ingenieros.com<br>www.mingenieros.com | EL FACULTATIVO<br>CÉSAR MARTÍNEZ GUAL<br>INGENIERO TÈC. INDUSTRIAL<br>COLEGIADO Nº 19.767 | PROYECTO DE LICENCIA DE<br>ACTIVIDAD DE LOS JARDINES<br>CAP ROIG (PALAFRUGELL) | Código de proyecto |             |  |  |
|   |                                                                                           |                                                                                | 21 040 H           |             |  |  |
| <br>Jardines de Cap Roig<br>Camí del Riu, s/n<br>17253 Mont-ras<br>17210 Calldes de Palafrugell<br>(Girona)        | EL TITULAR                                                                                | RECORRIDOS DE EVACUACIÓN<br>EXTERIOR<br>CASTILLO                               | Escala             |             |  |  |
|   |                                                                                           |                                                                                | 1/400              |             |  |  |
|   |                                                                                           |                                                                                | Nº Hoja            | Revisión 03 |  |  |
|   |                                                                                           |                                                                                | 09                 | 25/02/2025  |  |  |
|   |                                                                                           |                                                                                |                    | GLG         |  |  |

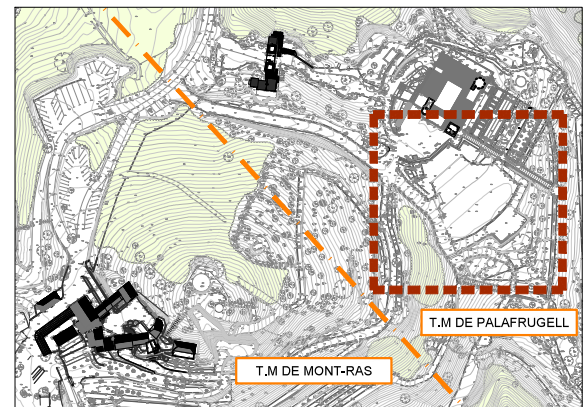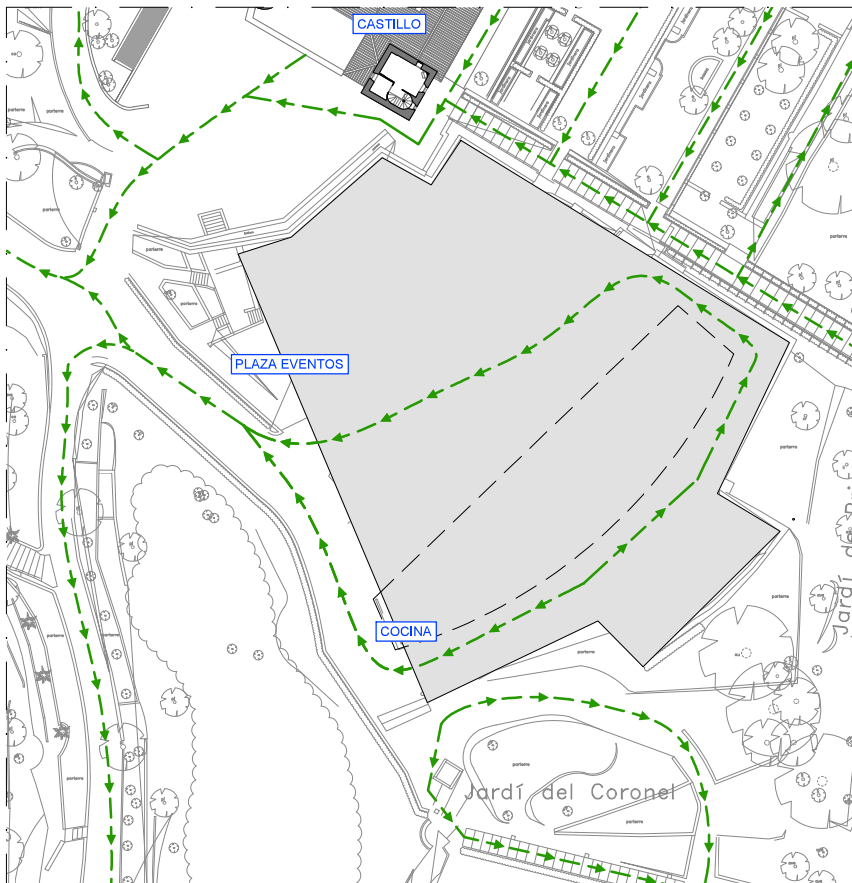



**VISAT**


Nº Procés 2025904004  
Nº Col·legiat 19767  
20-03-2025  
**CALELLA DE PALAFRUGELL**

COL·LEGI D'ENGINYERS TÈCNICS INDUSTRIALS DE BARCELONA

El codi QR permet comprovar la validesa del control col·legiat.  
Aquest visat no serà vàlid sense el document de visat.

-  Punto de concentración exterior
-  Punto de recepción ayuda externa
-  Recorrido de evacuación


|   |   |                                                                         |                                                                                           |                    |             |
|---|---|-------------------------------------------------------------------------|-------------------------------------------------------------------------------------------|--------------------|-------------|
| <br><b>M INGENIEROS</b>                      | C/ Casanova 160 - 162 1ª 2ª<br>08036 Barcelona<br>Tel: 93 327 37 54<br>mgin@ingenieros.com<br>www.mgin Ingenieros.com | EL FACULTATIVO                                                          | PROYECTO DE LICENCIA DE<br>ACTIVIDAD DE LOS JARDINES<br>CAP ROIG (PALAFRUGELL)            | Código de proyecto |             |
|   |   | CÉSAR MARTÍNEZ GUAL<br>INGENIERO TÈC. INDUSTRIAL<br>COLEGIADO Nº 19.767 |                                                                                           | 21 040 H           | Escala      |
|   |   |                                                                         |                                                                                           | 1/400              |             |
| <br><b>Fundación Bancaria<br/>"la Caixa"</b> | Jardines de Cap Roig<br>Camí del Riu, s/n<br>17253 Mont-ras<br>17210 Calldes de Palafrugell<br>(Girona)               | EL TITULAR                                                              | RECORRIDOS DE EVACUACIÓN<br>EXTERIOR<br>EQUIPAMENTOS Y SERVICIOS<br>(COCINA Y VESTUARIOS) | Nº Hoja            | Revisión 03 |
|   |   |                                                                         |                                                                                           | 10                 | 25/02/2025  |
|   |   |                                                                         |                                                                                           |                    | GLG         |

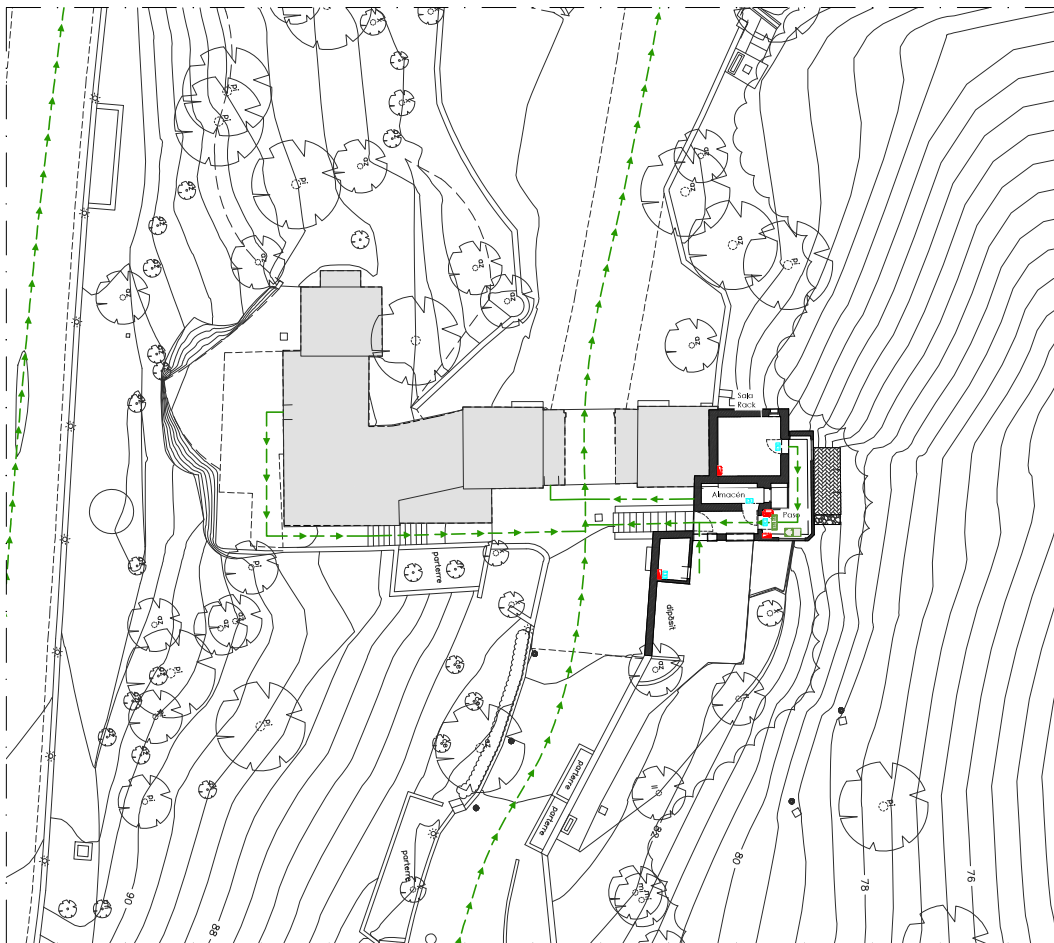

| PROTECCIÓN CONTRA INCENDIOS |                                                                            |
|-----------------------------|----------------------------------------------------------------------------|
|                             | Cuadro eléctrico                                                           |
|                             | Alimentado de emergencia                                                   |
|                             | Extintor portátil eficacia 21A-113B                                        |
|                             | Extintor portátil CO <sub>2</sub>                                          |
|                             | B.I.E. 25 mm.                                                              |
|                             | Central detector de humos por aspiración                                   |
|                             | Detección de humos por aspiración Tuberia Ø25mm                            |
|                             | Detección de humos por aspiración Capilar final                            |
|                             | Central de incendios                                                       |
|                             | Detector de incendios                                                      |
|                             | Detector de incendios con flash estroboscópico                             |
|                             | Pulsador de alarma                                                         |
|                             | Alarma visual y acústica exterior                                          |
|                             | Sistemas de megafonía de alarma de incendios (batería, altavoz, micrófono) |
|                             | Sector de incendios E1180                                                  |
|                             | Sector de incendios E1120                                                  |
|                             | Sector de incendios E1190                                                  |
|                             | Recorrido de evacuación                                                    |

**Simbolización elementos PCI**  
Los elementos de protección contra incendios (extintores, B.I.E.s, pulsadores, etc.) disponen de la correspondiente simbolización.


| SÍMBOLOS DE EVACUACIÓN |                                                     |
|------------------------|-----------------------------------------------------|
|                        | Salida de emergencia de recinto, planta o edificio  |
|                        | Salida de emergencia de uso exclusivo de emergencia |
|                        | Indicación de salida de emergencia                  |
|                        | Recorrido de evacuación                             |

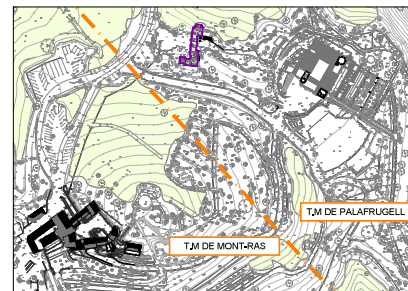

| SUPERFICIES ÚTILES PL. SÓTANO - TORRES |                              |
|----------------------------------------|------------------------------|
| Dependencias                           | Superficie (m <sup>2</sup> ) |
| Sala Rack                              | 11,79                        |
| Piso                                   | 11,35                        |
| Almacén                                | 3,87                         |
| Grupo de presión (Castillo y Torres)   | 3,86                         |
| Total superficie PL. Sótano - Torres   | 30,97                        |




|   |   |                                                                                |                                                    |
|---|---|--------------------------------------------------------------------------------|----------------------------------------------------|
| <br>C/ Caponyga 142, 142 P. 2º<br>08035 Terrassa<br>Tel: 93 822 37 14<br>info@mgenios.com<br>www.mgenios.com | EL FACULTATIVO<br>COL·LEGIAT EN EL C.O.T.<br>FERRER, JESÚS, INGENIERO DE CARRETERAS<br>COL·LEGIAT Nº 14.147 | PROYECTO DE LICENCIA DE<br>ACTIVIDAD DE LOS JARDINES<br>CAN RONS (PALAFRUGELL) | Código documento<br>21 040 H<br>Escala:<br>1/150   |
|   |   |                                                                                |                                                    |
| <br>Jardines de Cap Rons<br>C/ del Rons, 44<br>17250 Masnou<br>17010 Coll de la Palanques<br>(Girona)        | EL TITULAR                                                                                                  | INSTALACIONES DE PROTECCIÓN<br>CONTRA INCENDIOS<br>TORRES<br>PLANTA SÓTANO     | Nº Hoja<br>11<br>Revisión 01<br>20/02/2025<br>C.O. |
|   |   |                                                                                |                                                    |

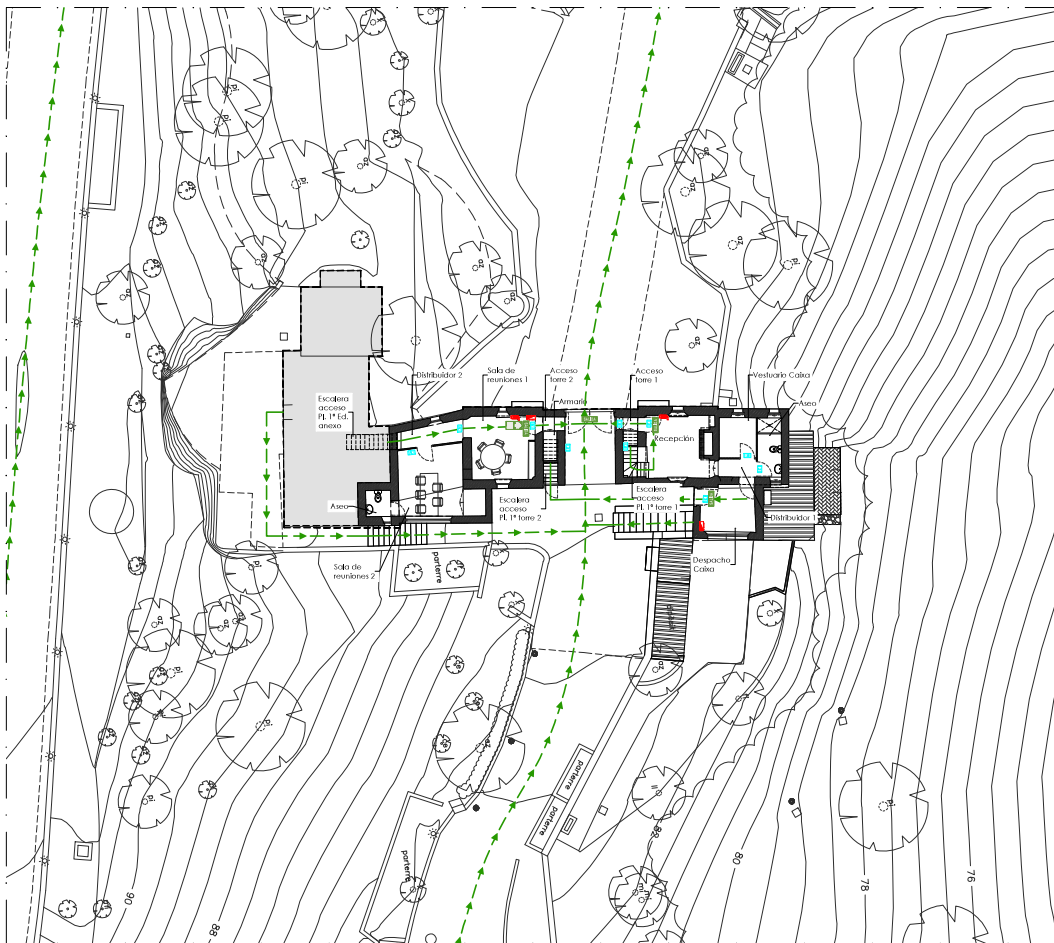

| PROTECCIÓN CONTRA INCENDIOS |                                                                            |
|-----------------------------|----------------------------------------------------------------------------|
|                             | Cuadro eléctrico                                                           |
|                             | Alimentado de emergencia                                                   |
|                             | Extintor portátil eficacia 21A-113B                                        |
|                             | Extintor portátil CO2                                                      |
|                             | B.I.E. 25 mm.                                                              |
|                             | Control detector de humos por aspiración                                   |
|                             | Detección de humos por aspiración Tubero 025mm                             |
|                             | Detección de humos por aspiración Copilar final                            |
|                             | Control de incendios                                                       |
|                             | Detector de incendios                                                      |
|                             | Detector de incendios con flash estroboscópico                             |
|                             | Pulsador de alarma                                                         |
|                             | Alarma visual y acústica exterior                                          |
|                             | Sistemas de megafonía de alarma de incendios (batería, altavoz, micrófono) |
|                             | Sector de incendios E1180                                                  |
|                             | Sector de incendios E1120                                                  |
|                             | Sector de incendios E1190                                                  |
|                             | Recorrido de evacuación                                                    |

**Simbolización elementos PCI**  
Los elementos de protección contra incendios (extintores, B.I.E.s, pulsadores, etc.) disponen de la correspondiente simbolización.

| SÍMBOLOS DE EVACUACIÓN |                                                     |
|------------------------|-----------------------------------------------------|
|                        | Salida de emergencia de recinto, planta o edificio  |
|                        | Salida de emergencia de uso exclusivo de emergencia |
|                        | Indicación de salida de emergencia                  |
|                        | Recorrido de evacuación                             |

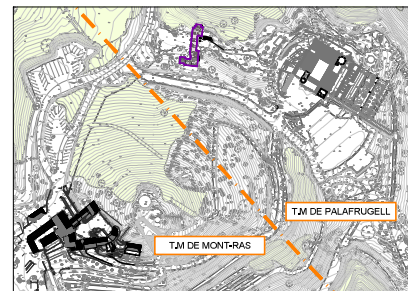


| SUPERFICIES ÚTILES PL. BAJA - TORRES |                 |
|--------------------------------------|-----------------|
| Dependencias                         | Superficie (m²) |
| Acceso torre 1                       | 1,16            |
| Escalera acceso PL 1ª torre 1        | 3,90            |
| Recepción                            | 12,76           |
| Distribuidor 1                       | 2,32            |
| Vestuario Caixa                      | 4,71            |
| Ases                                 | 4,50            |
| Despacho Caixa                       | 8,42            |
| Acceso torre 2                       | 1,29            |
| Escalera acceso PL 1ª torre 2        | 3,90            |
| Armario                              | 1,25            |
| Sala reuniones 1                     | 13,13           |
| Sala reuniones 2                     | 16,48           |
| Ases                                 | 2,06            |
| Distribuidor 2                       | 4,06            |
| Escalera acceso PL 1ª Edificio anexo | 2,43            |
| Total superficies PL. Baja - Torres  | 82,38           |



|   |   |                                                                       |                                                    |
|---|---|-----------------------------------------------------------------------|----------------------------------------------------|
| <br>C/ Caponyga 142, 142 P 2º<br>08035 Torrelles de Llobregat<br>Tel: 93 822 17 14<br>info@mgenios.com<br>www.mgenios.com | EL FACULTATIVO<br>COL·LEGI D'ENGINYERS TÈCNICS INDUSTRIALS DE BARCELONA<br>COL·LEGI D'ENGINYERS TÈCNICS INDUSTRIALS DE BARCELONA<br>COL·LEGI D'ENGINYERS TÈCNICS INDUSTRIALS DE BARCELONA | PROYECTO DE LICENCIA DE ACTIVIDAD DE LOS JARDINES CAJAL (PALAFRUGELL) | Código documento<br>21 040 H<br>Fecha:<br>1/150    |
|   |   |                                                                       |                                                    |
| <br>Jardines de Cajal<br>C/ de la Roca, 44<br>17001 Montcada i Reixac<br>(Girona)                                         | EL TITULAR<br>JARDINES DE CAJAL   | INSTALACIONES DE PROTECCIÓN CONTRA INCENDIOS TORRES PLANTA BAJA       | Nº Hoja<br>12<br>Revisión 01<br>20/02/2023<br>C.O. |
|   |   |                                                                       |                                                    |



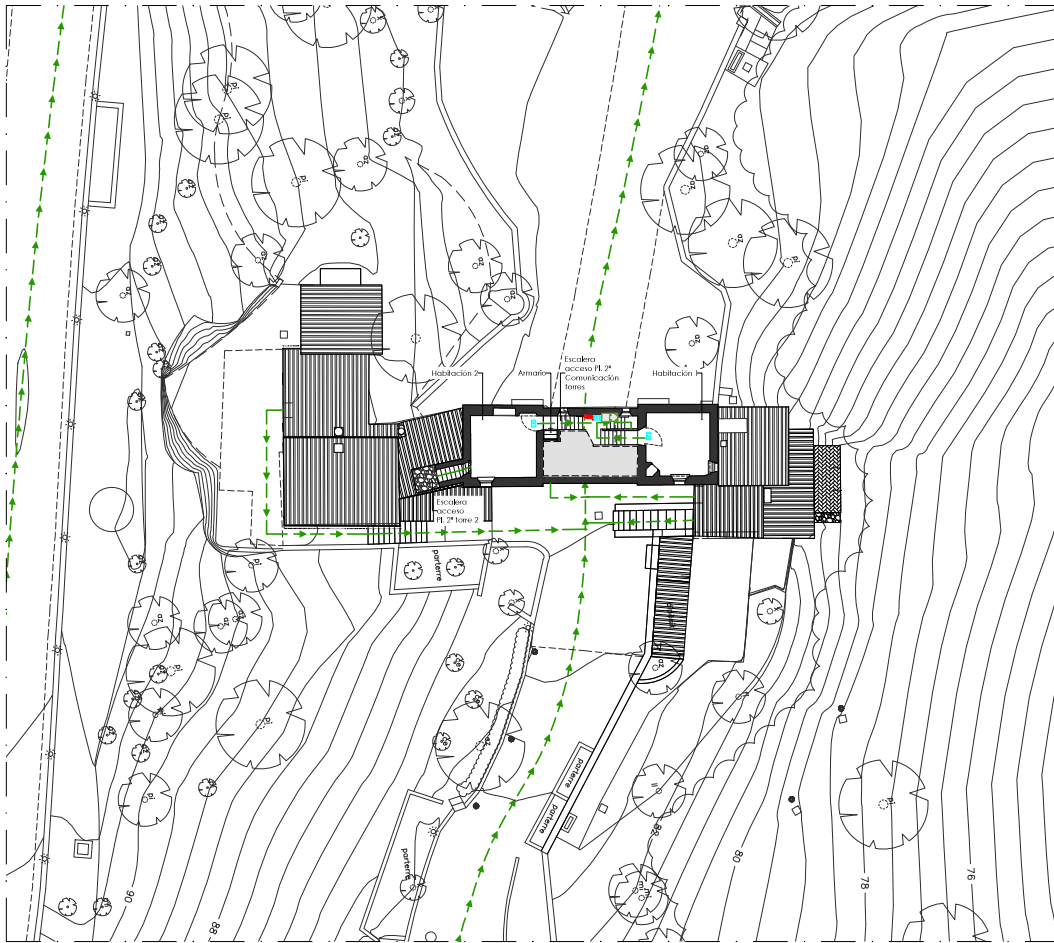


| PROTECCIÓN CONTRA INCENDIOS |                                                                            |
|-----------------------------|----------------------------------------------------------------------------|
|                             | Cuadro eléctrico                                                           |
|                             | Alimentado de emergencia                                                   |
|                             | Extintor portátil eficacia 21A-113B                                        |
|                             | Extintor portátil CO <sub>2</sub>                                          |
|                             | B.I.E. 25 mm.                                                              |
|                             | Control detector de humos por aspiración                                   |
|                             | Detección de humos por aspiración Tuberia Ø25mm                            |
|                             | Detección de humos por aspiración Capilar final                            |
|                             | Control de incendios                                                       |
|                             | Detector de incendio                                                       |
|                             | Detector de incendios con flash estroboscópico                             |
|                             | Pulsador de alarma                                                         |
|                             | Alarma visual y acústica exterior                                          |
|                             | Sistemas de megafonía de alarma de incendios (batería, altavoz, micrófono) |
|                             | Sector de incendios E1180                                                  |
|                             | Sector de incendios E1120                                                  |
|                             | Sector de incendios E1190                                                  |
|                             | Recorrido de evacuación                                                    |

| SUPERFICIES ÚTILES PL. SEGUNDA - TORRES      |                              |
|----------------------------------------------|------------------------------|
| Dependencias                                 | Superficie (m <sup>2</sup> ) |
| Habitación 1                                 | 12,23                        |
| Habitación 2                                 | 12,92                        |
| Armario                                      | 0,42                         |
| <b>Total superficie PL. Segunda - Torres</b> | <b>25,57</b>                 |

**Símbolos elementos PCI**  
Los elementos de protección contra incendios (extintores, B.I.E.s, pulsadores, etc.) deberán de ir de la correspondiente simbología.

| SÍMBOLOS DE EVACUACIÓN |                                                     |
|------------------------|-----------------------------------------------------|
|                        | Salida de emergencia de recinto, planta o edificio  |
|                        | Salida de emergencia de uso exclusivo de emergencia |
|                        | Indicación de salida de emergencia                  |
|                        | Recorrido de evacuación                             |

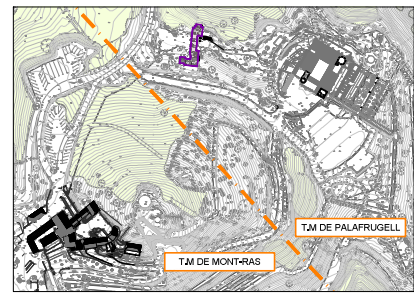



**VISAT**  
Nº Projecció 2020/04004  
Nº Col·legiat 19747  
20-03-2025  
CALELLA DE PALAFRUGELL  
COL·LEGI D'ENGINYERS TÈCNICS INDUSTRIALS DE BARCELONA





C/ Caponyga 142, 142 P 2º  
08035 Sant Adrià de Noya  
Tel: 93 822 37 14  
info@mgeners.com  
www.mgeners.com

EL FACULTATIVO  
COL·LEGI D'ENGINYERS TÈCNICS INDUSTRIALS DE BARCELONA  
COL·LEGI D'ENGINYERS TÈCNICS INDUSTRIALS DE BARCELONA

PROYECTO DE LICENCIA DE ACTIVIDAD DE LOS JARDINES GOLF DE PALAFRUGELL

Col·legi d'Enginyers Tècnics Industrials de Barcelona  
Nº Hores  
14  
Revisió 01  
20/02/2025  
CLO

