



VISAT

Nº Procés 2025904004

Nº Col·legiat 19767


20-03-2025

CALELLA DE PALAFRUGELL




COL·LEGI D'ENGINYERS TÈCNICS INDUSTRIALS DE BARCELONA


El codi QR permet comprovar la validesa del control col·legiat. Aquest visat no serà vàlid sense el document de visat.

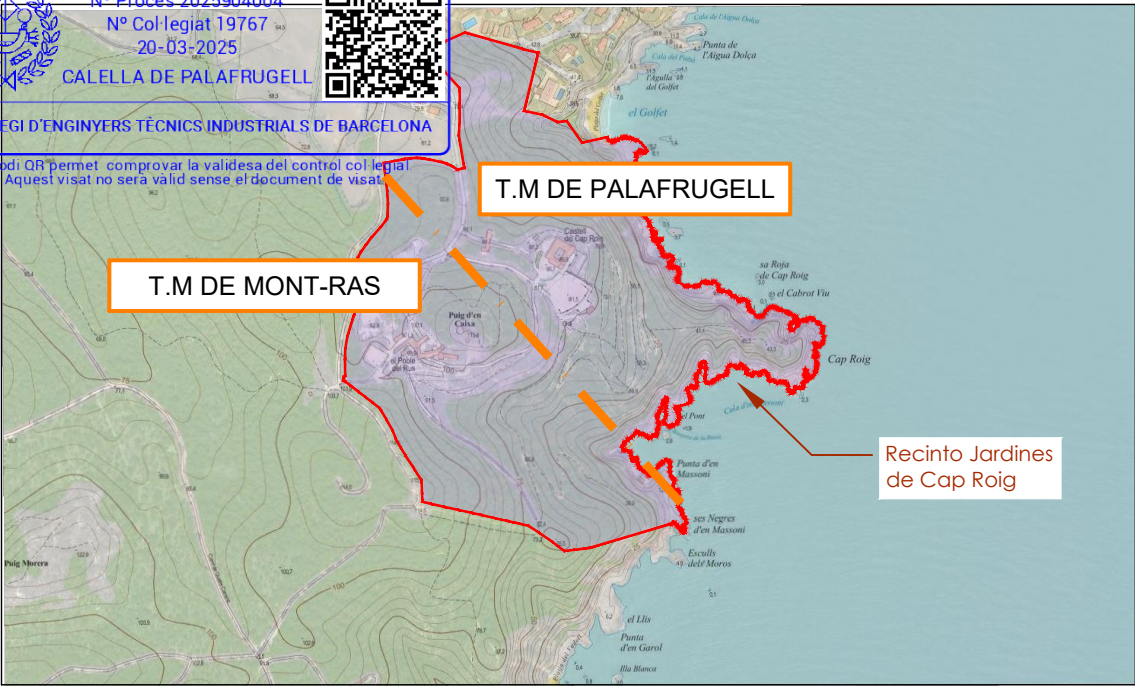

SITUACIÓN Escalera 1/10.000

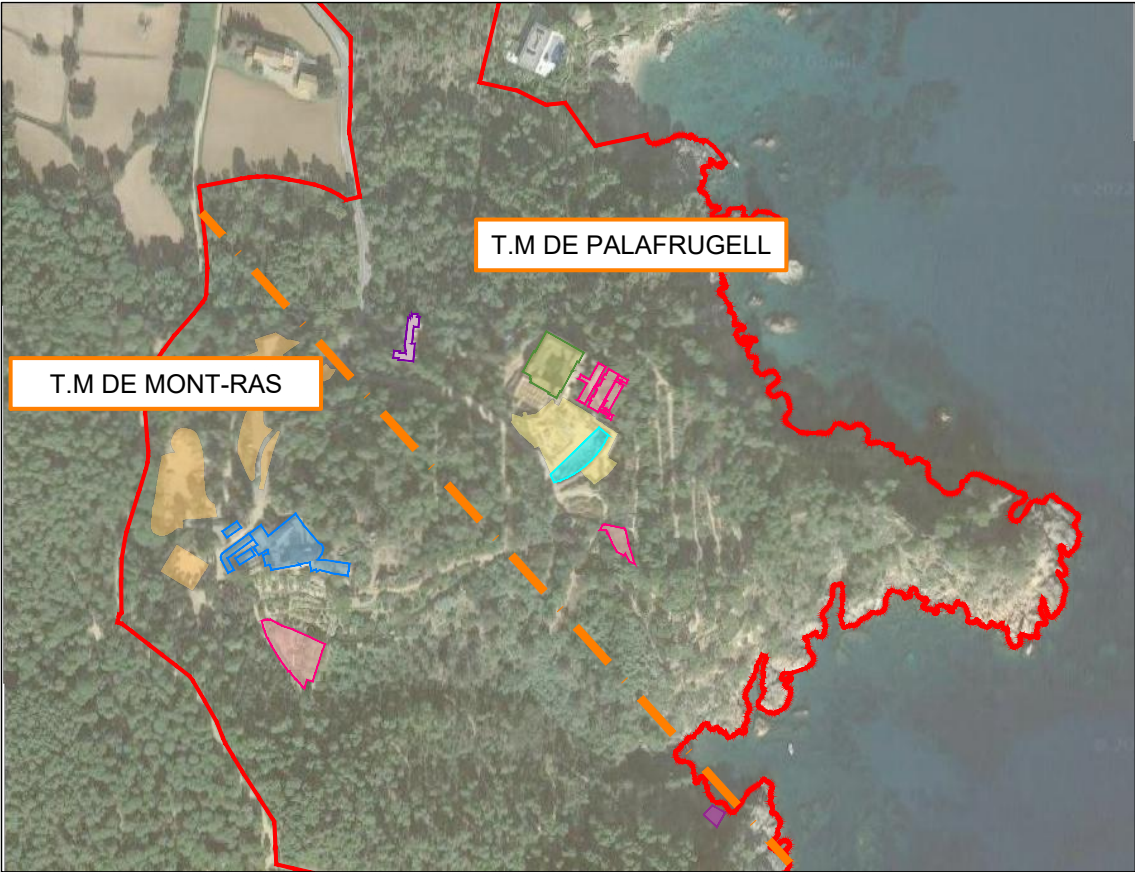

EMPLAZAMIENTO Escalera 1/5.000

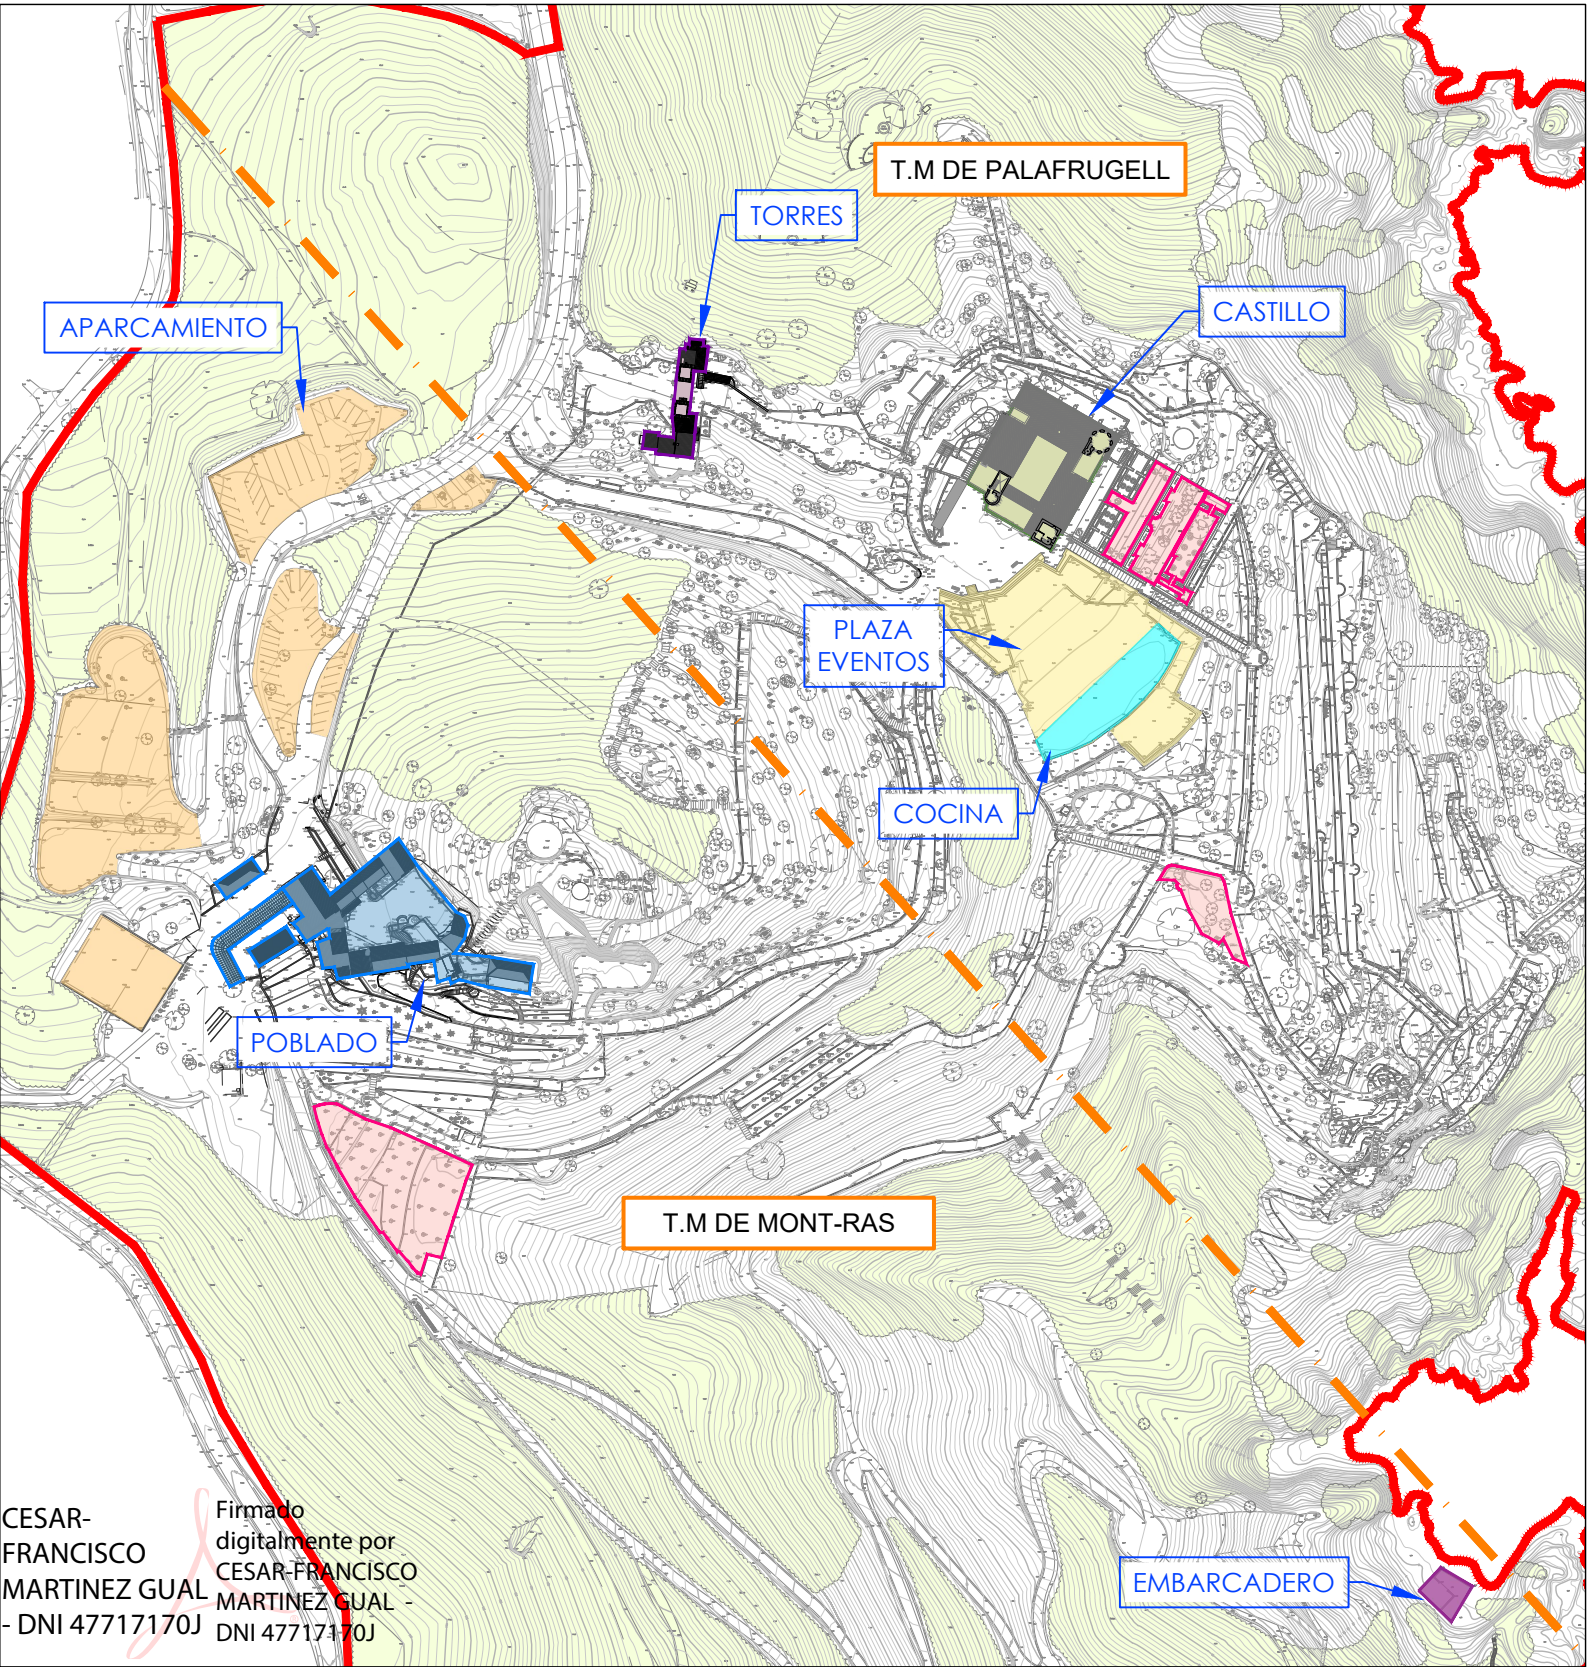

CESAR-FRANCISCO MARTINEZ GUAL - DNI 47717170J
Firmado digitalmente por CESAR-FRANCISCO MARTINEZ GUAL - DNI 47717170J

ESPACIOS EXTERIORES Escalera 1/2.000

- Castillo

Las Torres

Poblado

Plaza eventos

Cocina bajo plaza eventos

Aparcamiento

Embarcadero

Zonas de actividades programadas puntuales

Límite parcela Jardines Cap Roig

Límite entre los municipios de Palafrugell y Mont-ras

 C/ Casanova 160 - 162 1º 2º 08036 Barcelona Tel. 93 322 37 54 mg@mgingenieros.com www.mgingenieros.com	EL FACULTATIVO CÉSAR MARTÍNEZ GUAL INGENIERO TÈC. INDUSTRIAL COLEGIADO Nº 19.767	PROYECTO DE LICENCIA DE ACTIVIDAD DE LOS JARDINES CAP ROIG (PALAFRUGELL)	Código de proyecto 21 040 H	
			Escala S/E	
 Jardines de Cap Roig Camí del Rus, s/n 17253 Mont-ras 17210 Calella de Palafrugell (Girona)	EL TITULAR	EMPLAZAMIENTO, SITUACIÓN Y ESPACIOS EXTERIORES	Nº Plano 01	Revisión 03 25/02/2025 GLG

- SUMINISTRO DE AGUA
- 01

Contador de agua de compañía
- 02

Pozo
- 03

Grupo de presión POBLADO y JARDÍN 1
- 04

Grupo de presión CASTILLO y TORRES
- 05


Grupo de presión COCINA BAJO PLAZA EVENTOS y JARDÍN 2

- SUMINISTRO DE GAS
- 01

Batería gas COCINA CASTILLO
- 02

Batería gas COCINA BAJO PLAZA EVENTOS

— — — Limite entre los municipios de Palafrugell y Mont-ras

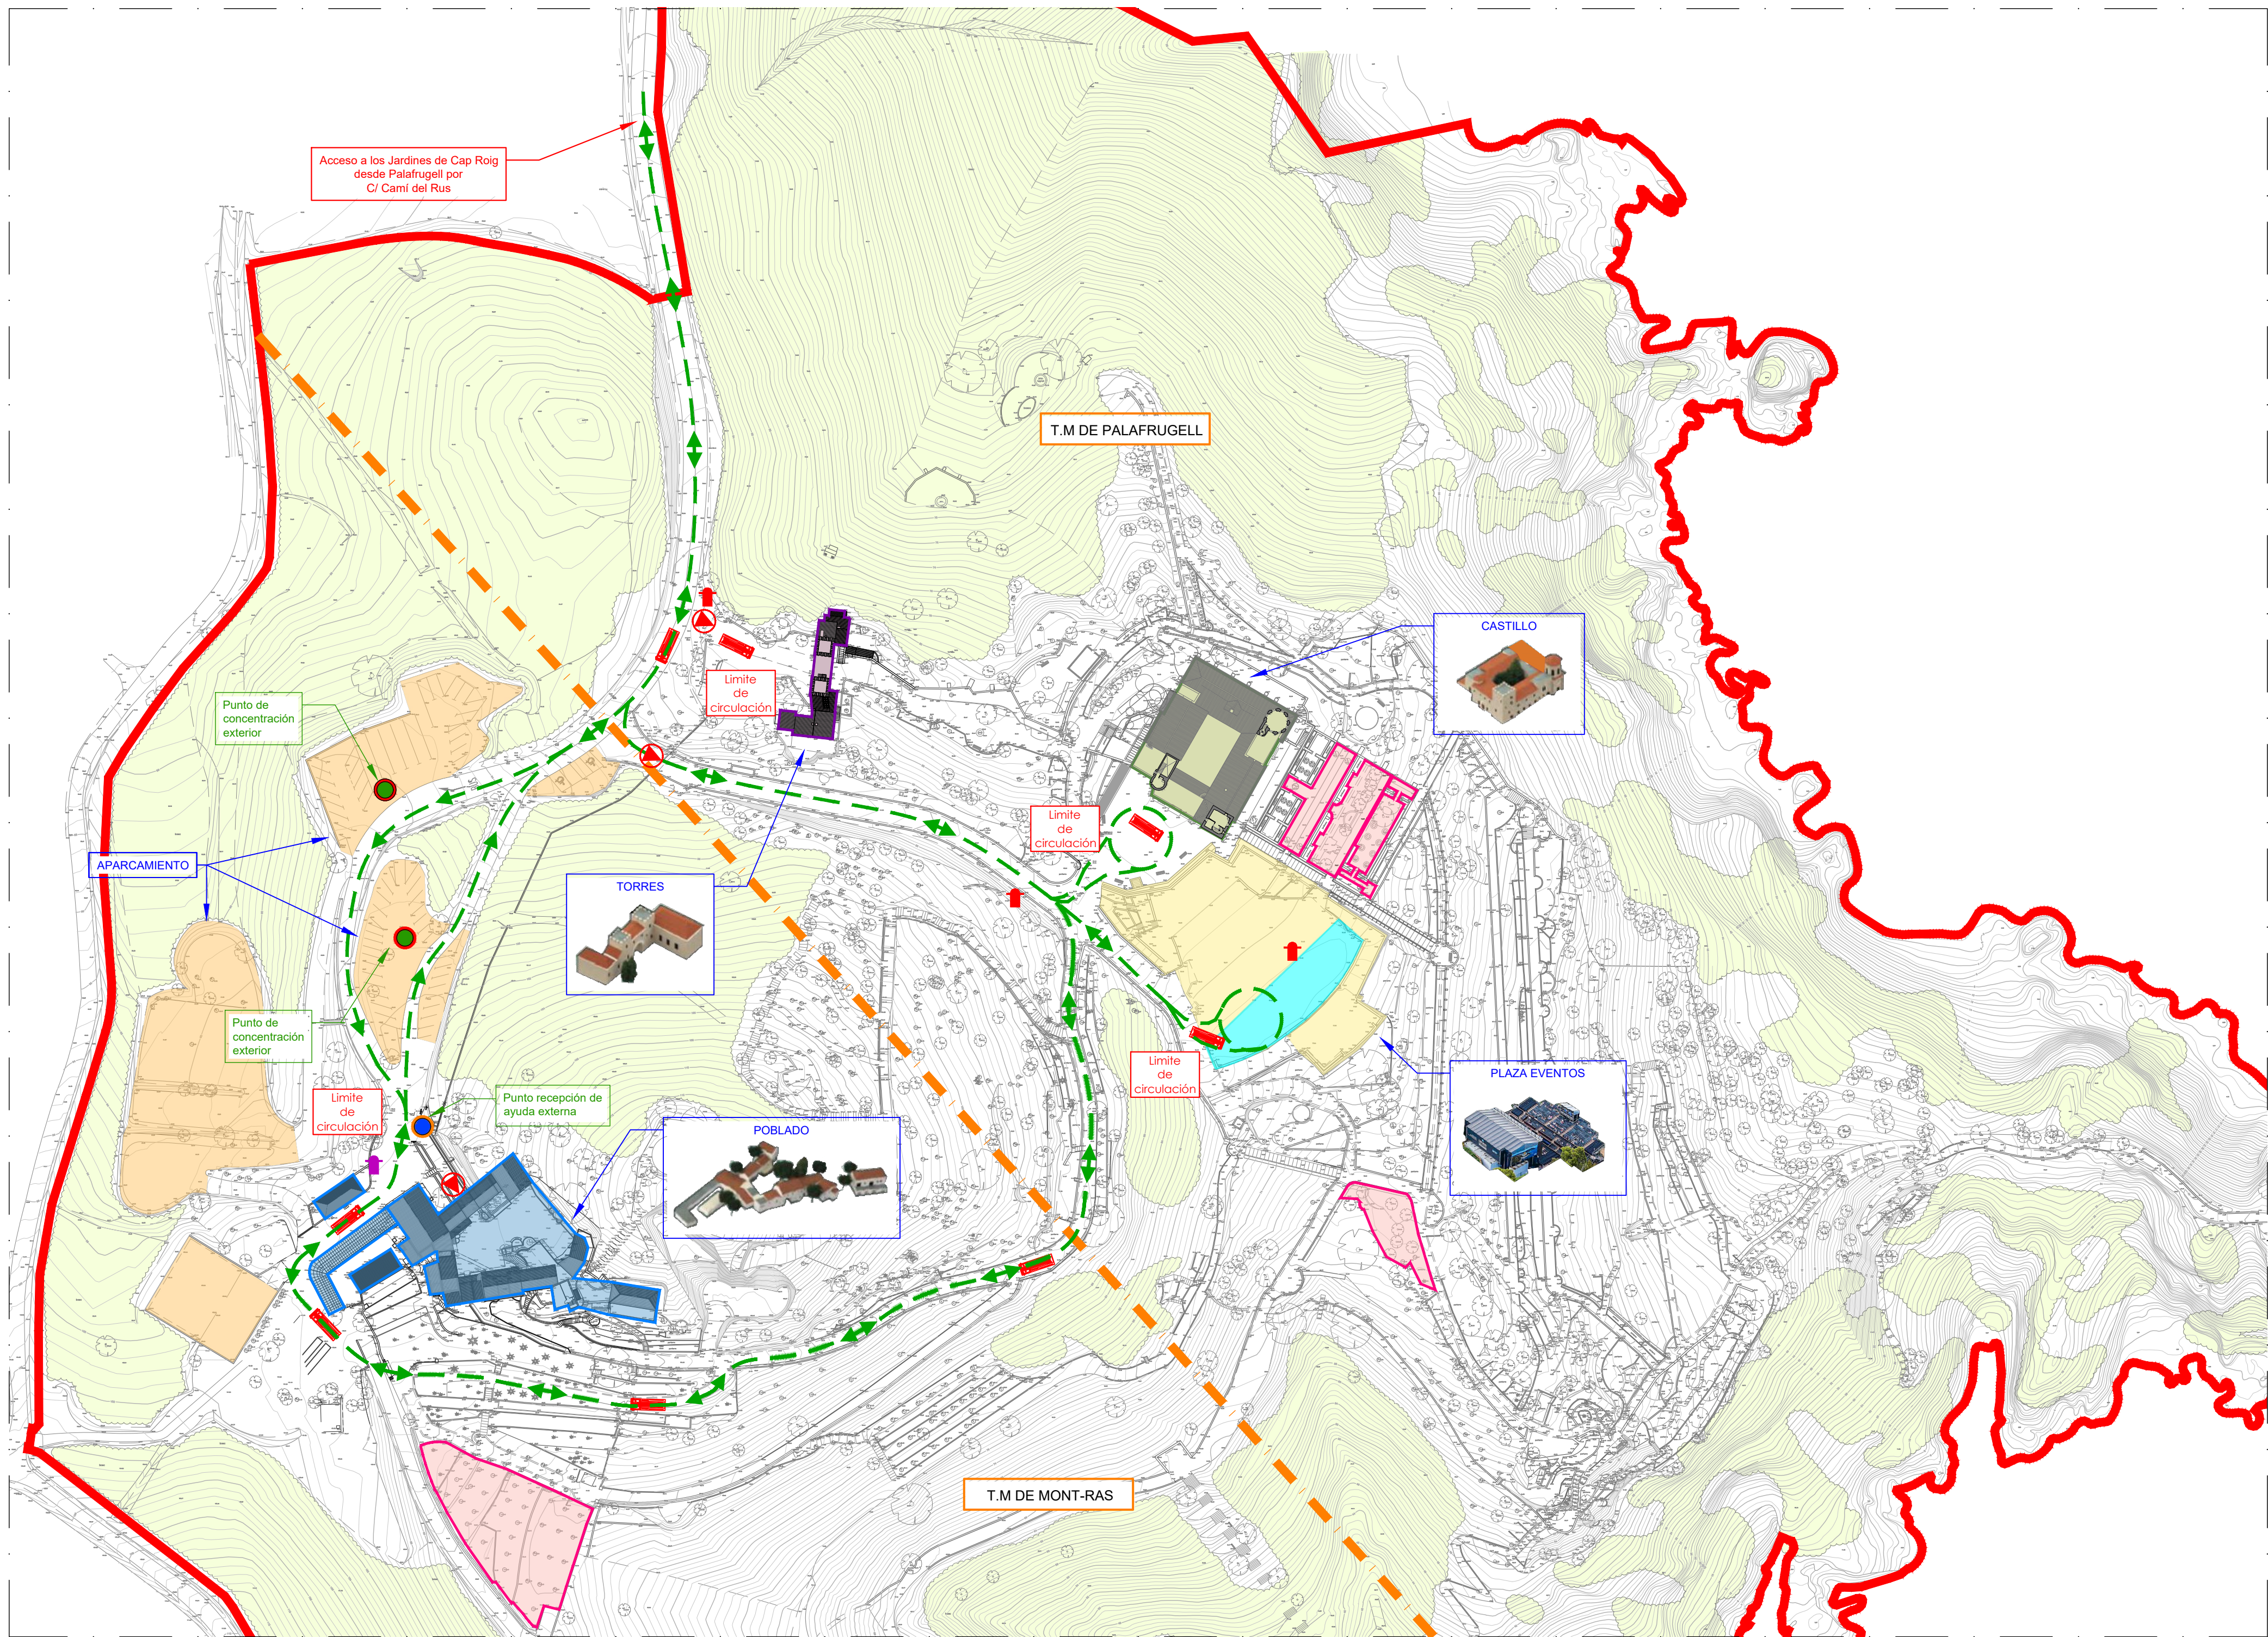

VISAT
Nº Procés 2025904004
Nº Col·legiat 19767
20-03-2025
CALELLA DE PALAFRUGELL

COL·LEGI D'ENGINYERS TÈCNICS INDUSTRIALS DE BARCELONA

El codi QR permet comprovar la validesa del control col·legial
Aquest visat no serà vàlid sense el document de visat

- | | | | | |
|------------|---------------------------|--|----------------------------------|---|
| Castillo | Plaza eventos | Zonas de actividades programadas puntuales | Vehículo de bomberos | Punto de concentración exterior |
| Las Torres | Cocina bajo plaza eventos | Nuevo hidrante | Recorrido bomberos | Punto de recepción ayuda externa |
| Poblado | Aparcamiento | Hidrante existente | Acceso recinto jardines Cap Roig | Limite entre los municipios de Palafrugell y Mont-ras |

M INGENIEROS
C/ Coronado 140 - 162 1º 2º
08034 Barcelona
Tel. 93 322 37 54
mg@ingenieros.com
www.mingenieros.com

Jardines de Cap Roig
Camí del Rus, s/n
17253 Mont-ras
17210 Calella de Palafrugell
(Girona)

EL FACULTATIVO
CÉSAR MARTÍNEZ GUAL
INGENIERO TÈC. INDUSTRIAL
COLEGIADO Nº 19.767

EL TITULAR

PROYECTO DE LICENCIA DE
ACTIVIDAD DE LOS JARDINES
CAP ROIG (PALAFRUGELL)




ACCESIBILIDAD BOMBEROS.
PUNTO DE CONCENTRACIÓN
EXTERIOR Y RECEPCIÓN DE
AYUDAS EXTERNAS

Código de proyecto
21 040 H

Escala
S/E

Nº Plano
03

Revisión 03
25/02/2025
GLG

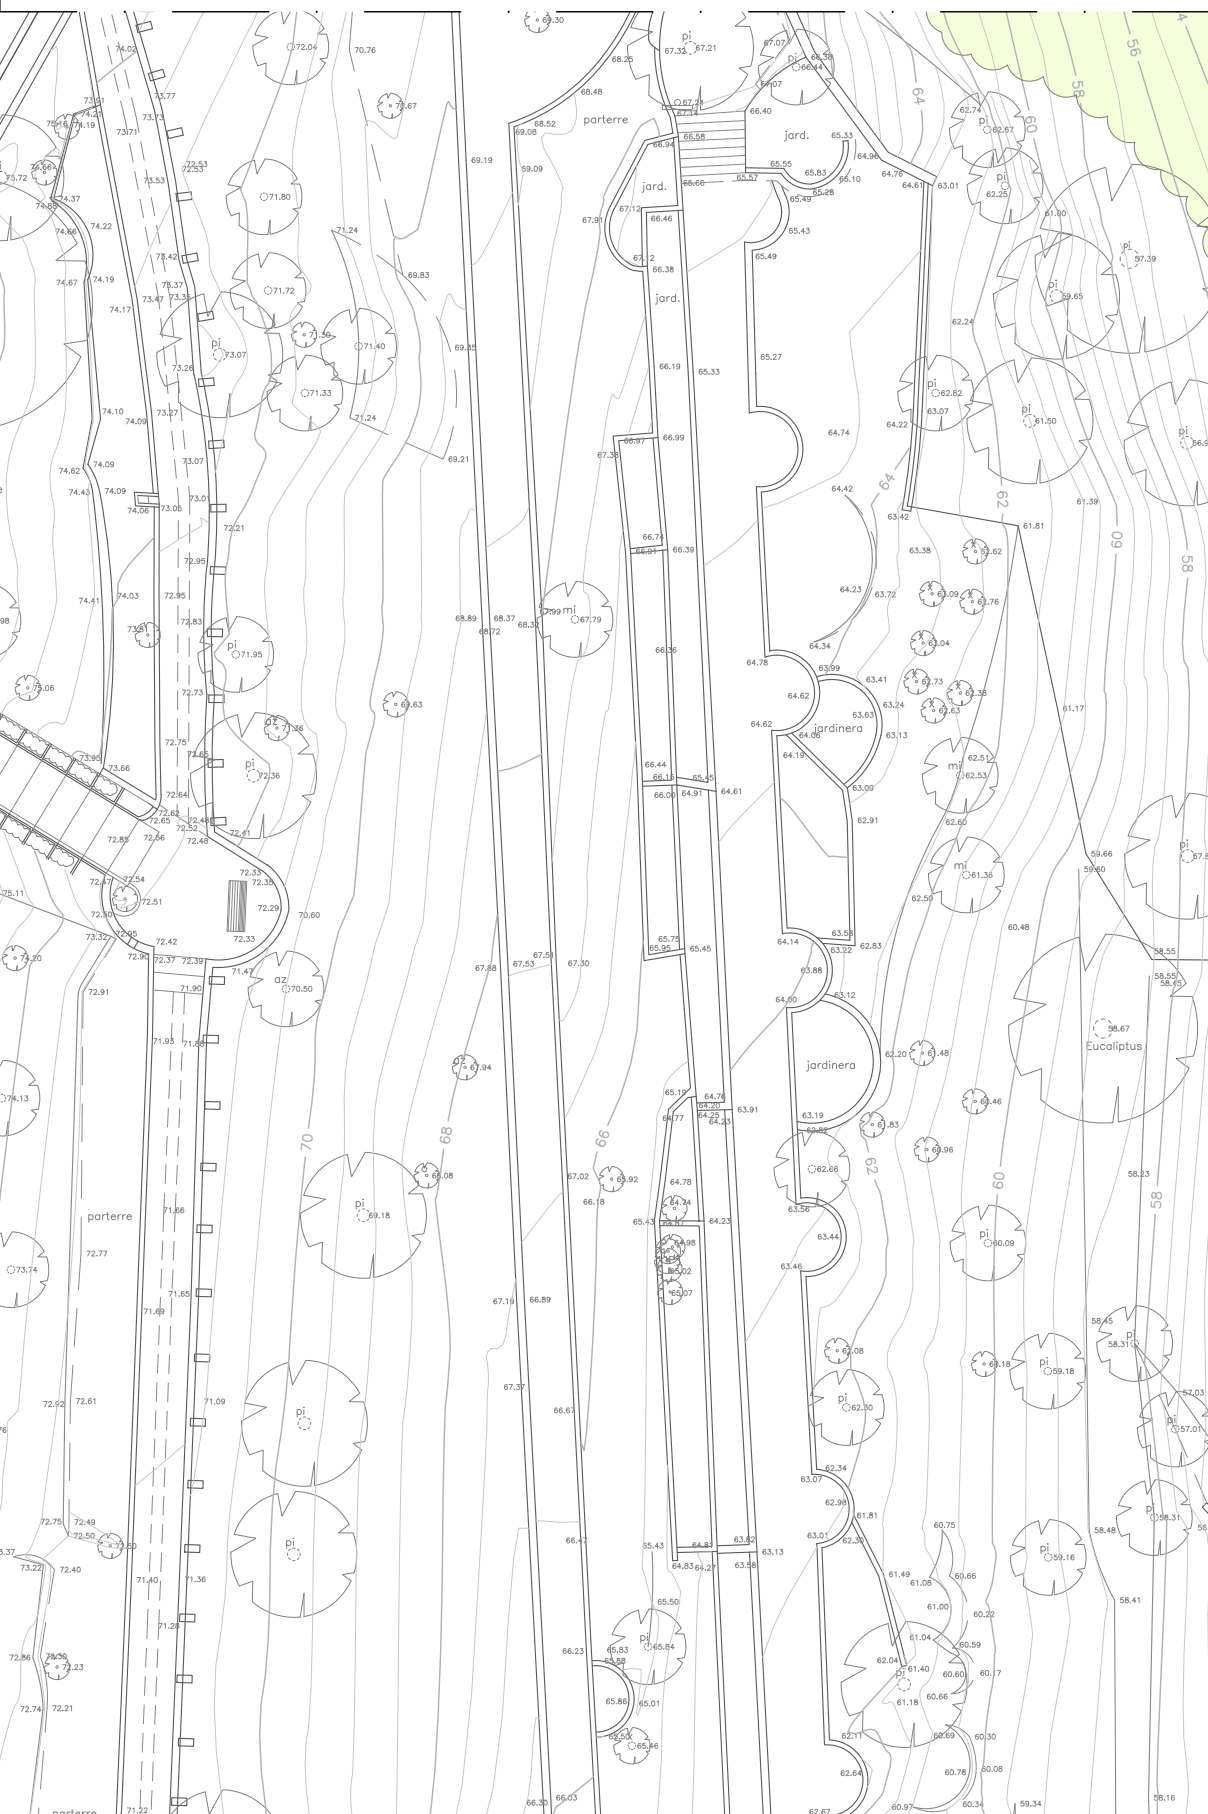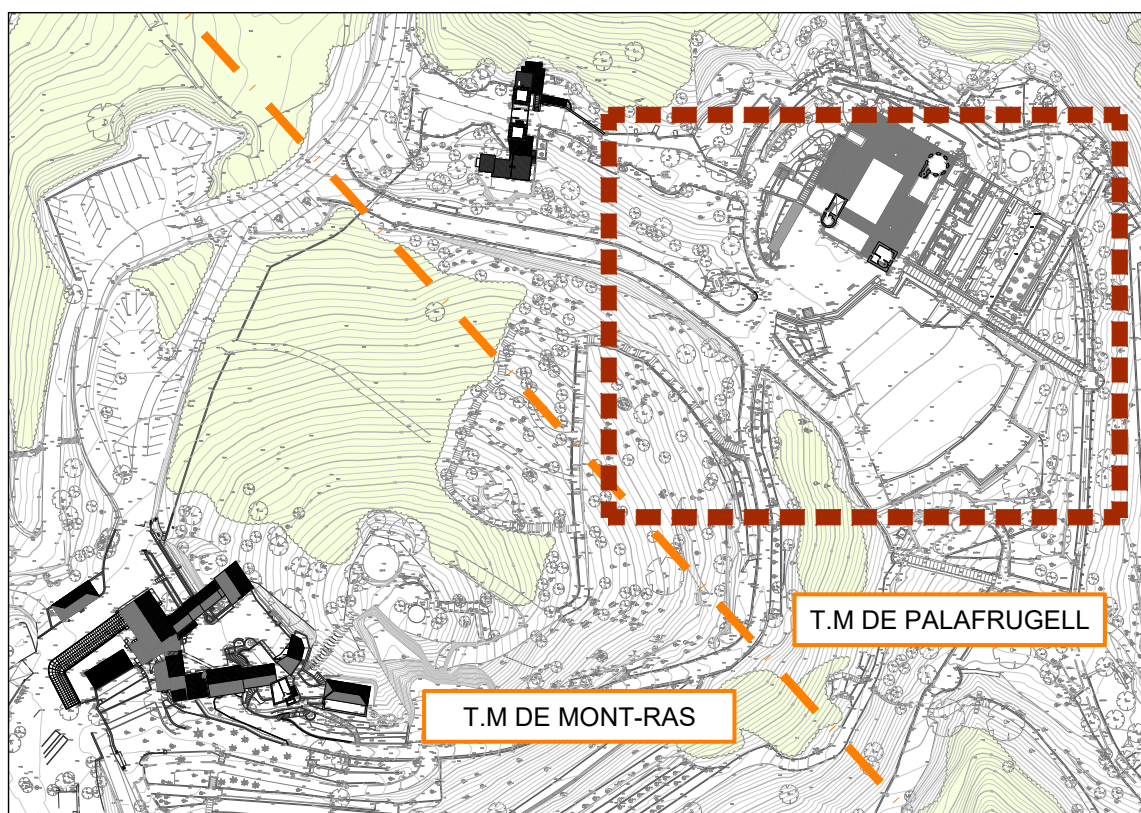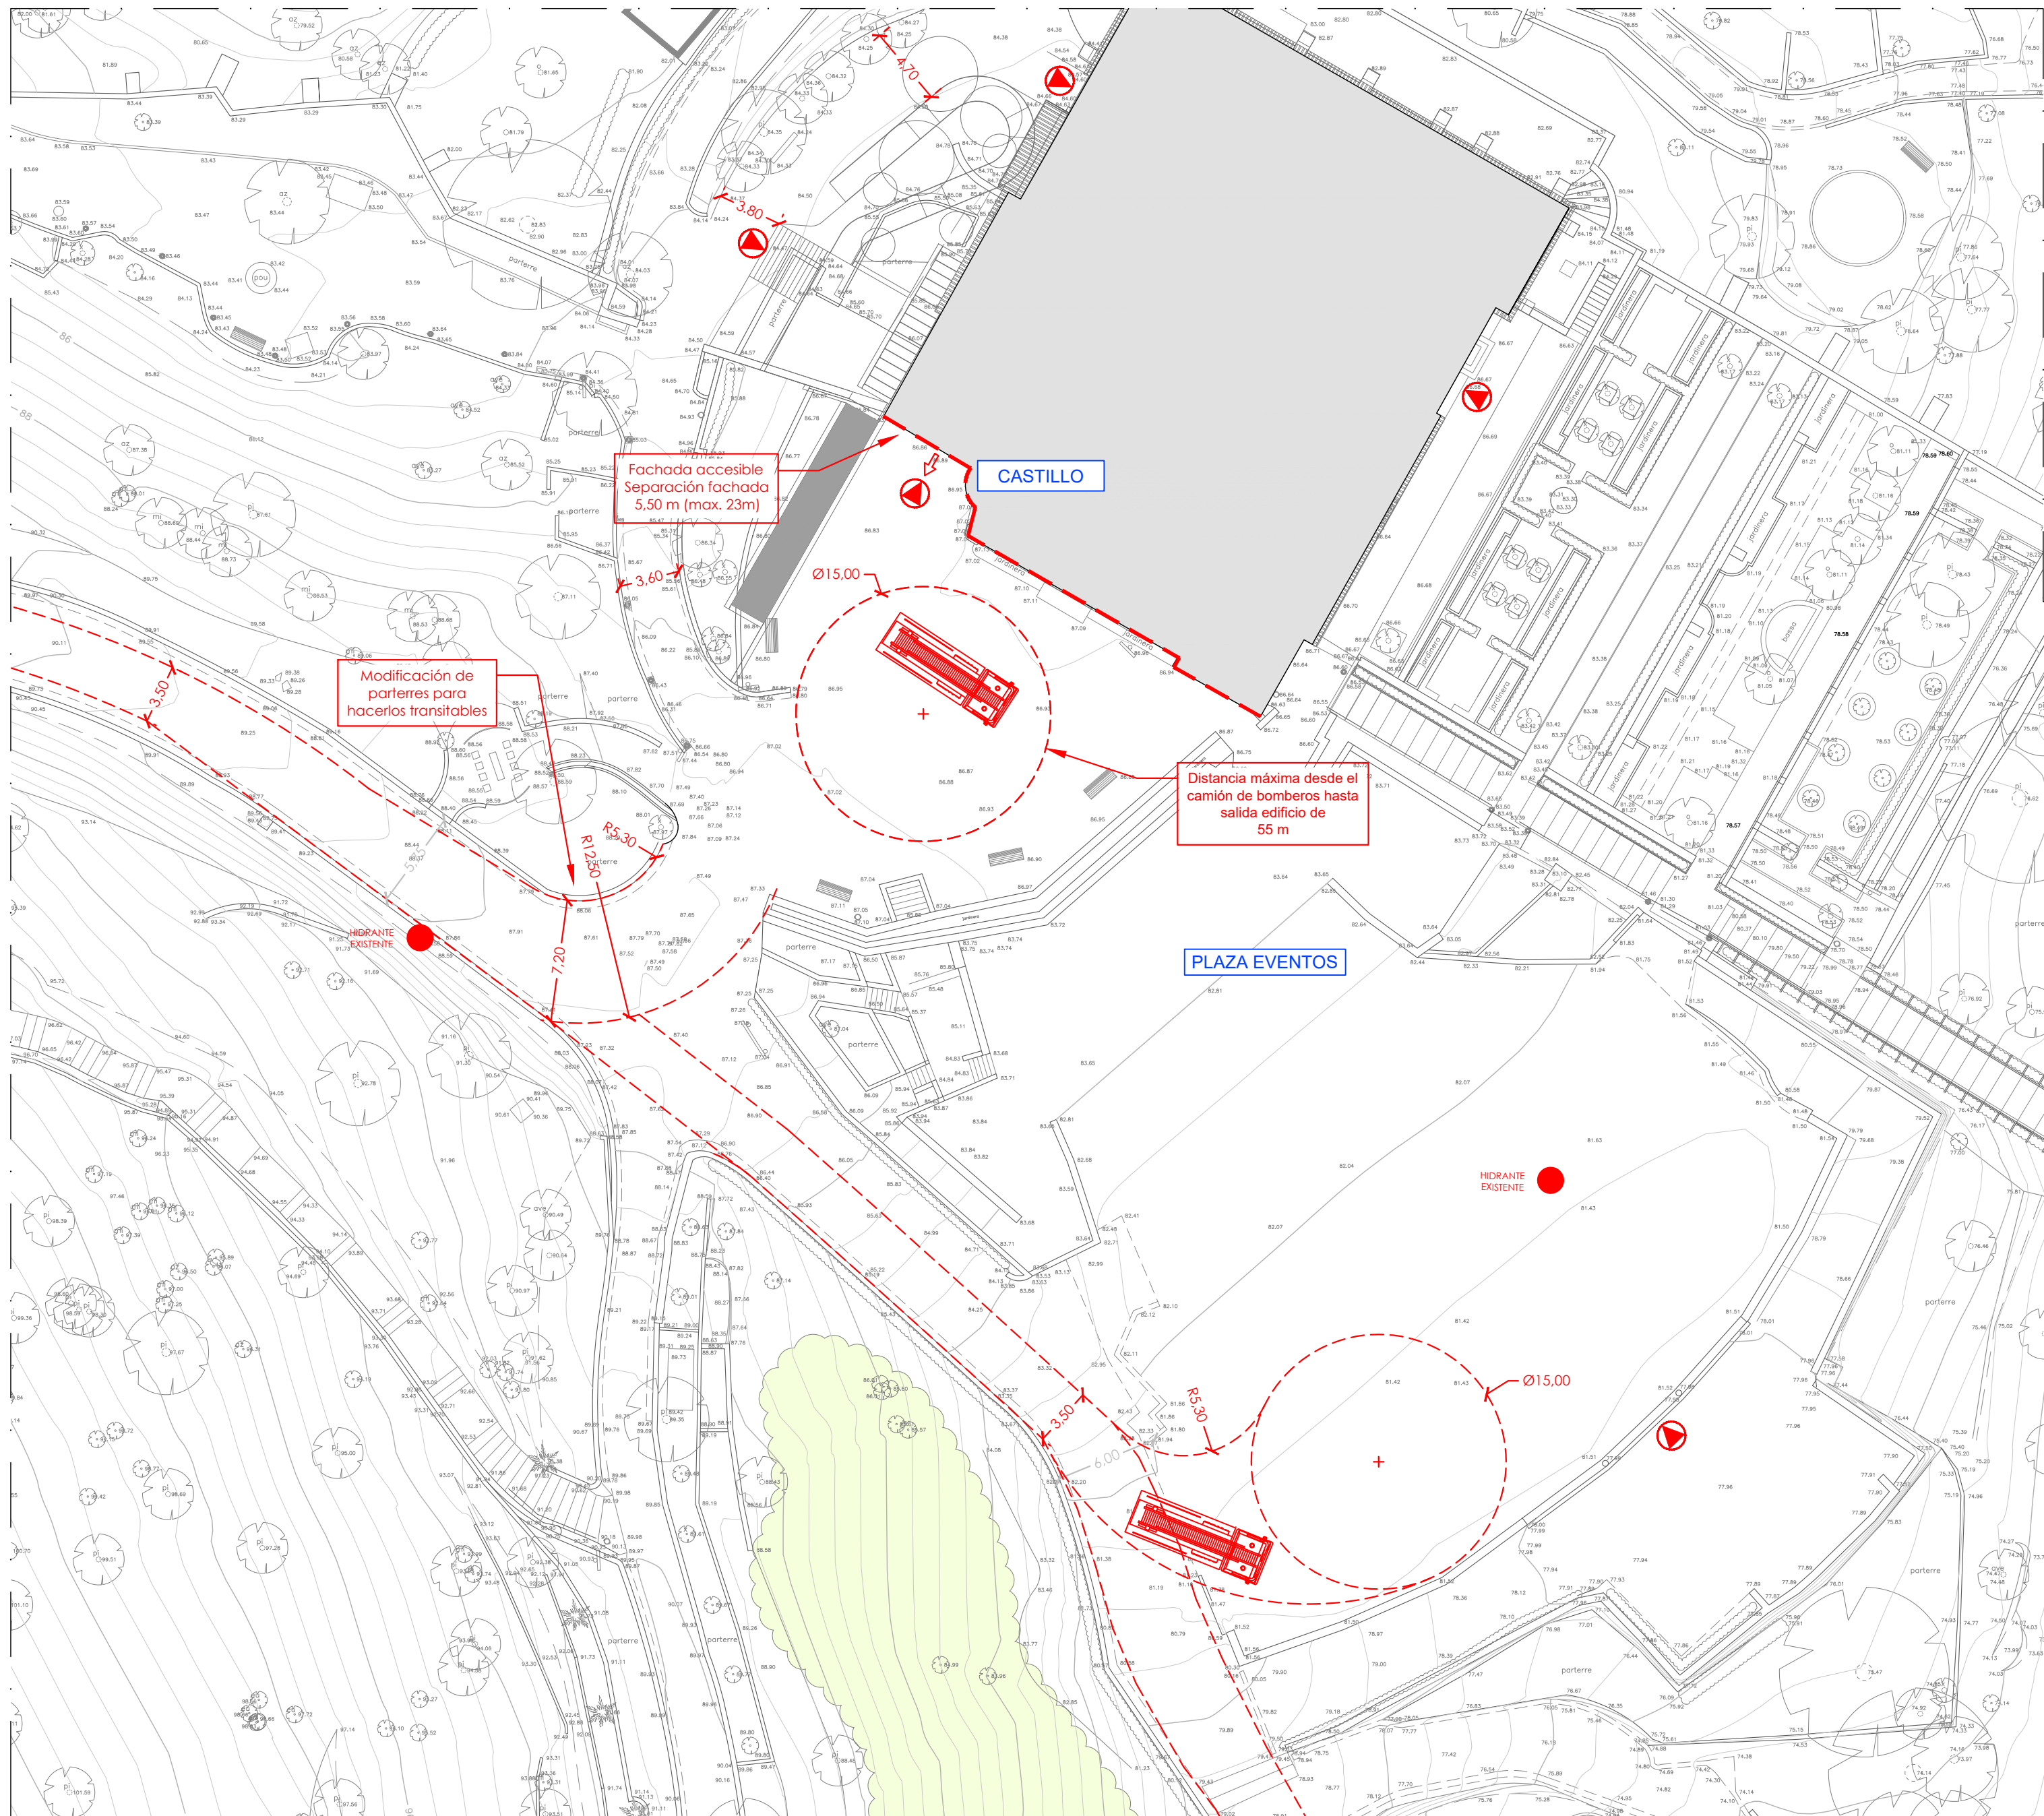

VISAT
Nº Procés 2025904004
Nº Col·legiat 19767
20-03-2025
CALELLA DE PALAFRUGELL

COL·LEGI D'ENGINYERS TÈCNICS INDUSTRIALS DE BARCELONA

El codi QR permet comprovar la validesa del control col·legial
Aquest visat no serà vàlid sense el document de visat

— — — — —
Limite entre los municipios
de Palafrugell y Mont-ras

● Nuevo hidrante

● Hidrante existente



Vehículo de bomberos



Acceso de bomberos a
edificaciones

Mg INGENIEROS
C/ Casanova 160 - 162 1º 2º
08034 Barcelona
Tel. 93 322 37 54
mg@mgingenieros.com
www.mgingenieros.com

Fundación Bancaria
Jardines de Cap Roig
Camí del Rus, s/n
17253 Mont-ras
17210 Calella de Palafrugell
(Girona)

EL FACULTATIVO
CÉSAR MARTÍNEZ GUAL
INGENIERO TÈC. INDUSTRIAL
COLEGIADO Nº 19.767

EL TITULAR

PROYECTO DE LICENCIA DE
ACTIVIDAD DE LOS JARDINES
CAP ROIG (PALAFRUGELL)

ACCESIBILIDAD BOMBEROS
EQUIPAMENTOS Y SERVICIOS
(COCINA Y VESTUARIOS)

Código de proyecto
21 040 H

Escala
1/300

Nº Plano

Revisión 03
25/02/2025
GLG



VISAT

Nº Procés 2025904004
Nº Col·legiat 19767
20-03-2025




CALELLA DE PALAFRUGELL

COL·LEGI D'ENGINYERS TÈCNICS INDUSTRIALS DE BARCELONA

El codi QR permet comprovar la validesa del control col·legial.

Aquest visat no serà vàlid sense el document de visat

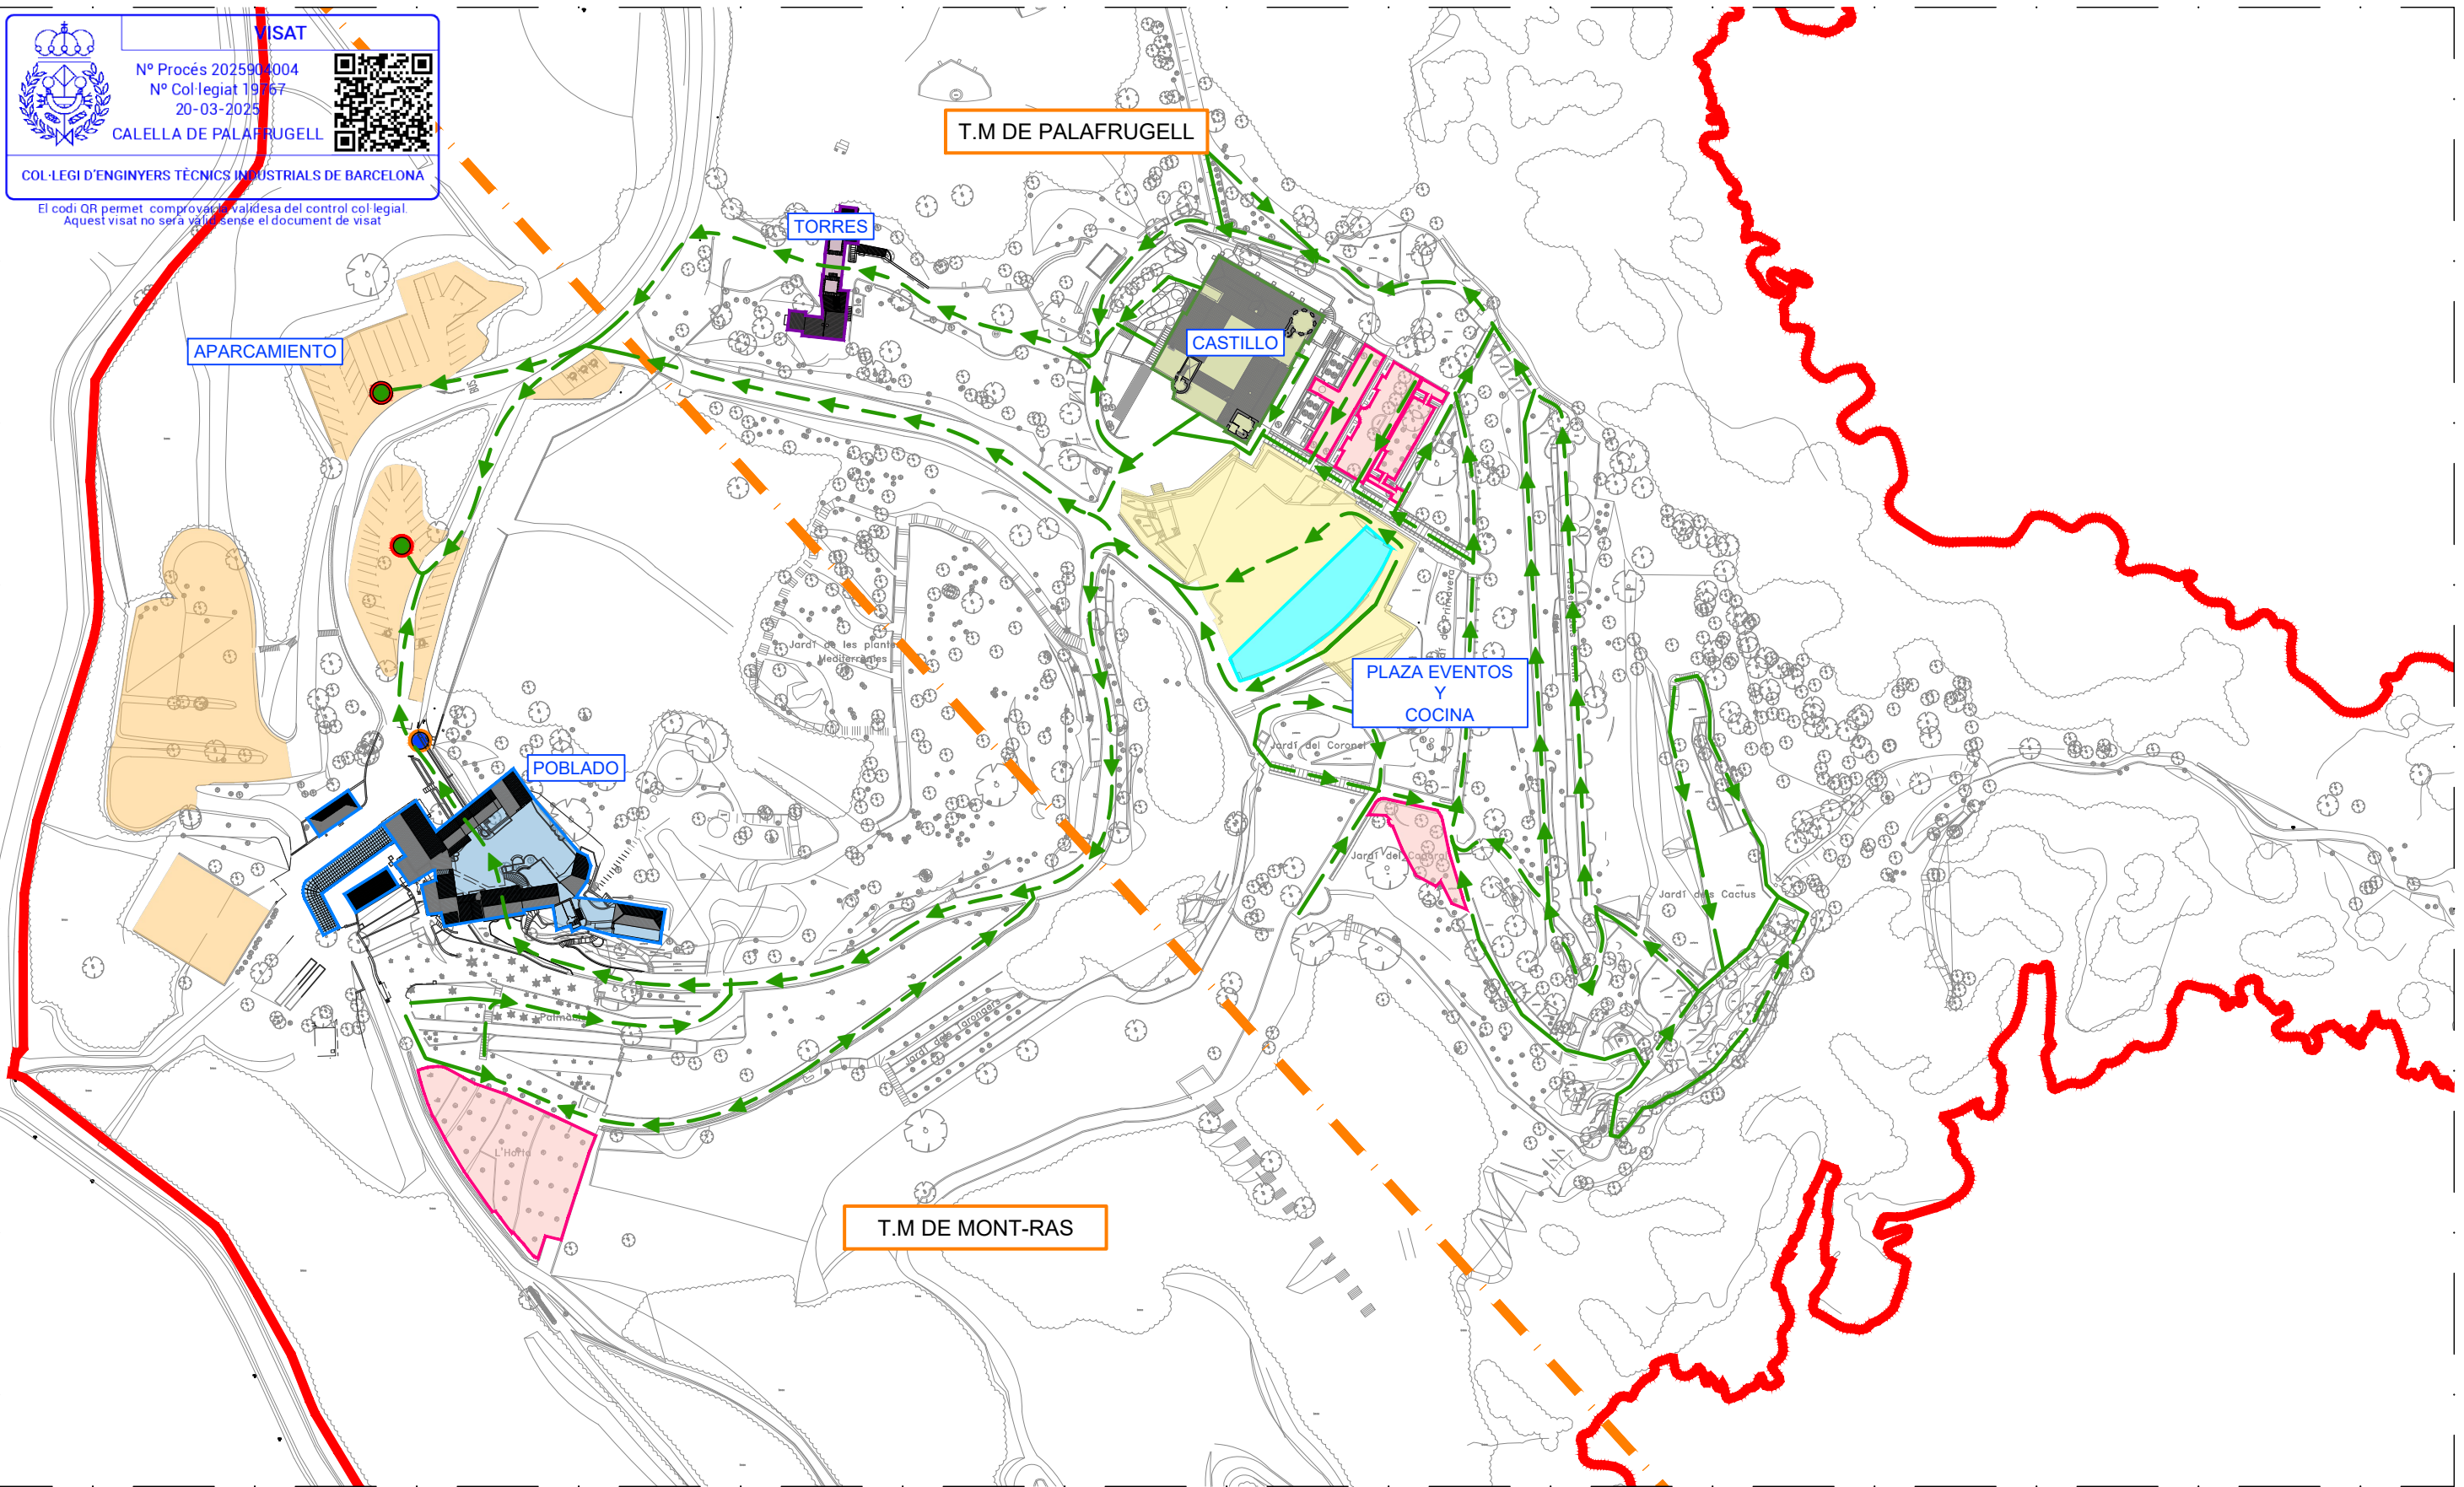

-  Castillo

 Las Torres

 Poblado

 Plaza eventos

 Cocina bajo plaza eventos

 Aparcamiento

 Zonas de actividades programadas puntuales

 Limite entre los municipios de Palafrugell y Mont-ras

 Punto de concentración exterior

 Punto de recepción ayuda externa

 Recorrido de evacuación

 C/ Casanova 160 - 162 1º 2º 08036 Barcelona Tel. 93 322 37 54 mg@mgingenieros.com www.mgingenieros.com	EL FACULTATIVO CÉSAR MARTÍNEZ GUAL INGENIERO TÈC. INDUSTRIAL COLEGIADO Nº 19.767	PROYECTO DE LICENCIA DE ACTIVIDAD DE LOS JARDINES CAP ROIG (PALAFRUGELL)	Código de proyecto 21 040 H	
			Escala S/E	
 Jardines de Cap Roig Camí del Rus, s/n 17253 Mont-ras 17210 Calella de Palafrugell (Girona)	EL TITULAR	RECORRIDOS DE EVACUACIÓN EXTERIOR DE LOS JARDINES DE CAP ROIG	Nº Plano 06	Revisión 03 25/02/2025 GLG




VISAT

Nº Procés 2025904094
Nº Col·legiat 19767
20-03-2025
CALELLA DE PALAFRUGELL



COL·LEGI D'ENGINYERS TÈCNICS INDUSTRIALS DE BARCELONA

El codi QR permet comprovar la validesa del control col·legial.
Aquest visat no serà vàlid sense el document de visat

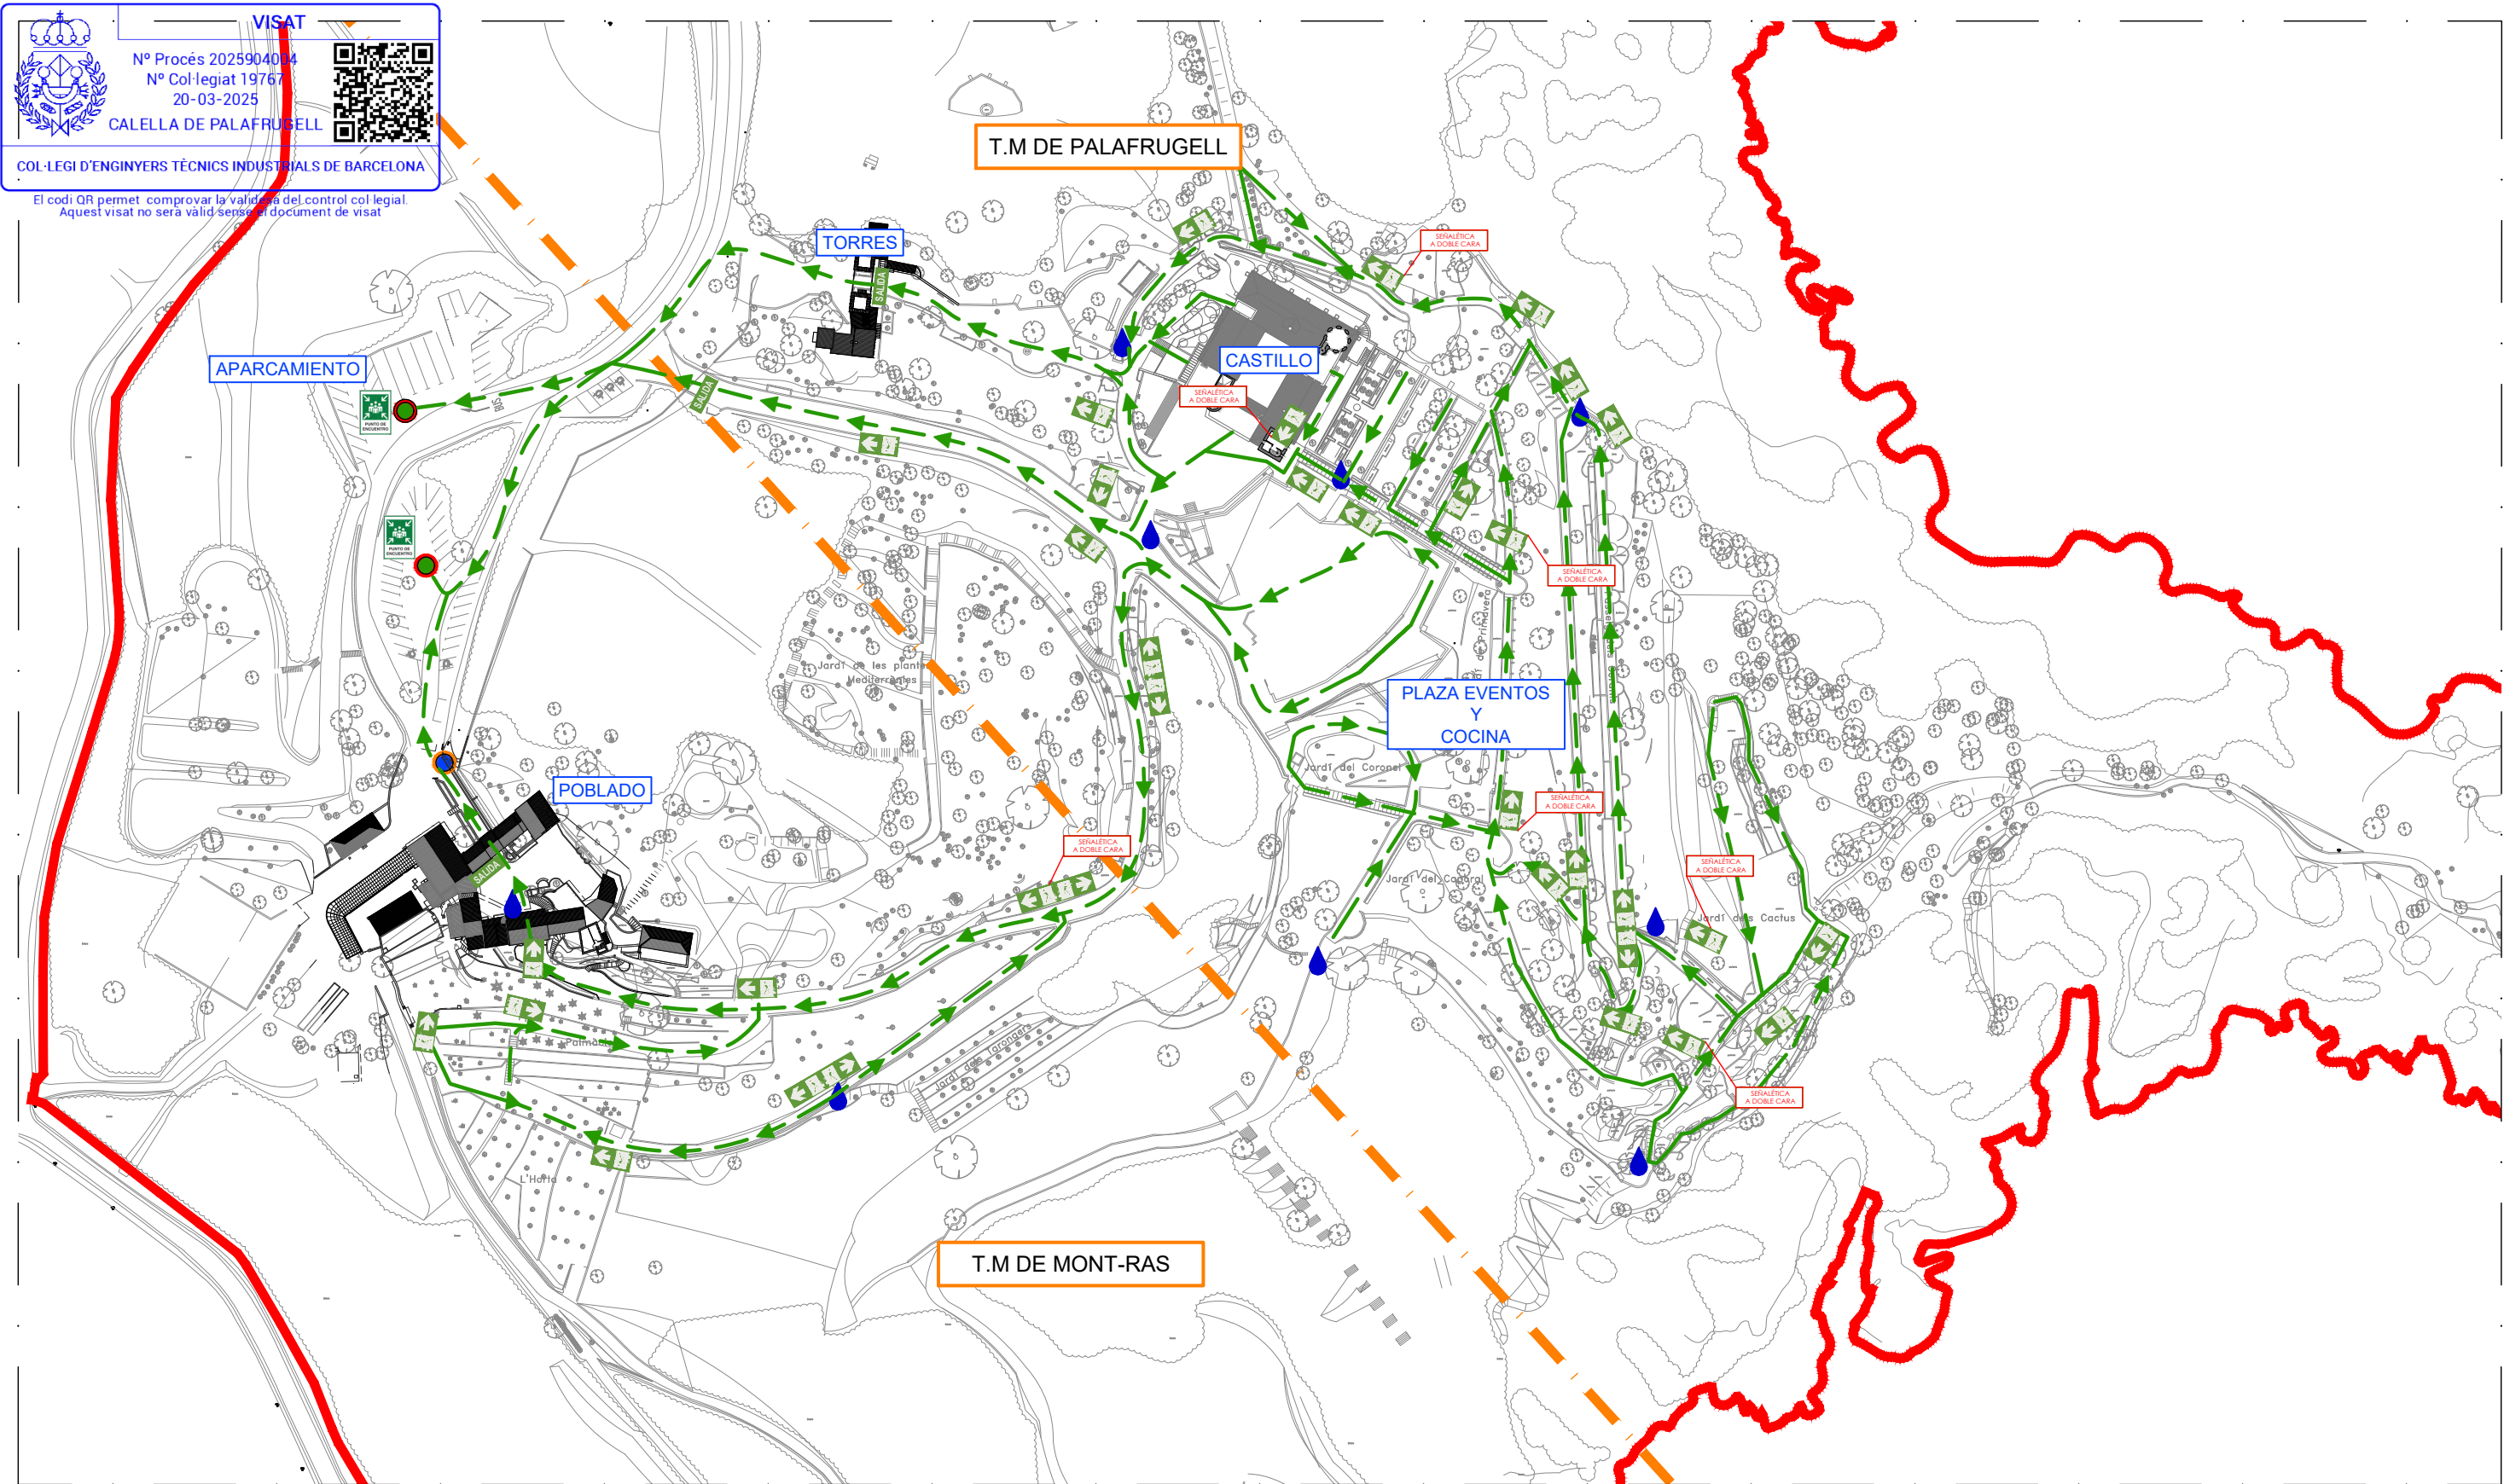

The map illustrates the evacuation routes for the Jardines de Cap Roig. Key landmarks and areas are labeled: T.M DE PALAFRUGELL (top), T.M DE MONT-RAS (bottom), APARCAMIENTO (top left), TORRES (top center), CASTILLO (top center), POBLADO (bottom left), and PLAZA EVENTOS Y COCINA (center right). Green dashed arrows indicate the primary evacuation routes, while orange dashed arrows show secondary or alternative paths. Blue water droplets mark specific points of interest. Red lines delineate the boundaries of the site. Small red boxes with the text 'SEÑALÉTICA A DOBLE CARA' are placed along the routes. The map also shows various gardens like 'Jardín de las plantas Mediterráneas', 'Jardín del Corpep', 'Jardín del Cactus', and 'Jardín de la Primavera', as well as 'L'Hort'.

SEÑALÉTICA DE EVACUACIÓN	
	Salida de emergencia de uso exclusivo de emergencia
	Indicación de salida de emergencia
	Plano "Usted esta aquí"

-  Punto de concentración exterior
-  Punto de recepción ayuda externa
-  Recorrido de evacuación
-  Limite entre los municipios de Palafrugell y Mont-ras

MINGENIEROS

C/ Casanova 160 - 162 1º 2º
08036 Barcelona
Tel. 93 322 37 54
mg@mgingenieros.com
www.mgingenieros.com

Fundación Bancaria
la Caixa

Jardines de Cap Roig
Camí del Rus, s/n
17253 Mont-ras
17210 Calella de Palafrugell
(Girona)

EL FACULTATIVO
CÉSAR MARTÍNEZ GUAL
INGENIERO TÈC. INDUSTRIAL
COLEGIADO Nº 19.767

EL TITULAR

PROYECTO DE LICENCIA DE
ACTIVIDAD DE LOS JARDINES
CAP ROIG (PALAFRUGELL)

SEÑALÉTICA, RECORRIDOS DE
EVACUACIÓN EXTERIOR DE LOS
JARDINES DE CAP ROIG

Código de proyecto	
21 040 H	
Escala	
S/E	
Nº Plano	Revisión 03
07	25/02/2025
GLG	