



- Línia de terreny actual
- Línia de terreny projectat
- Mmur A
- Mmur B
- Mmur C
- Jardineria i Mur C

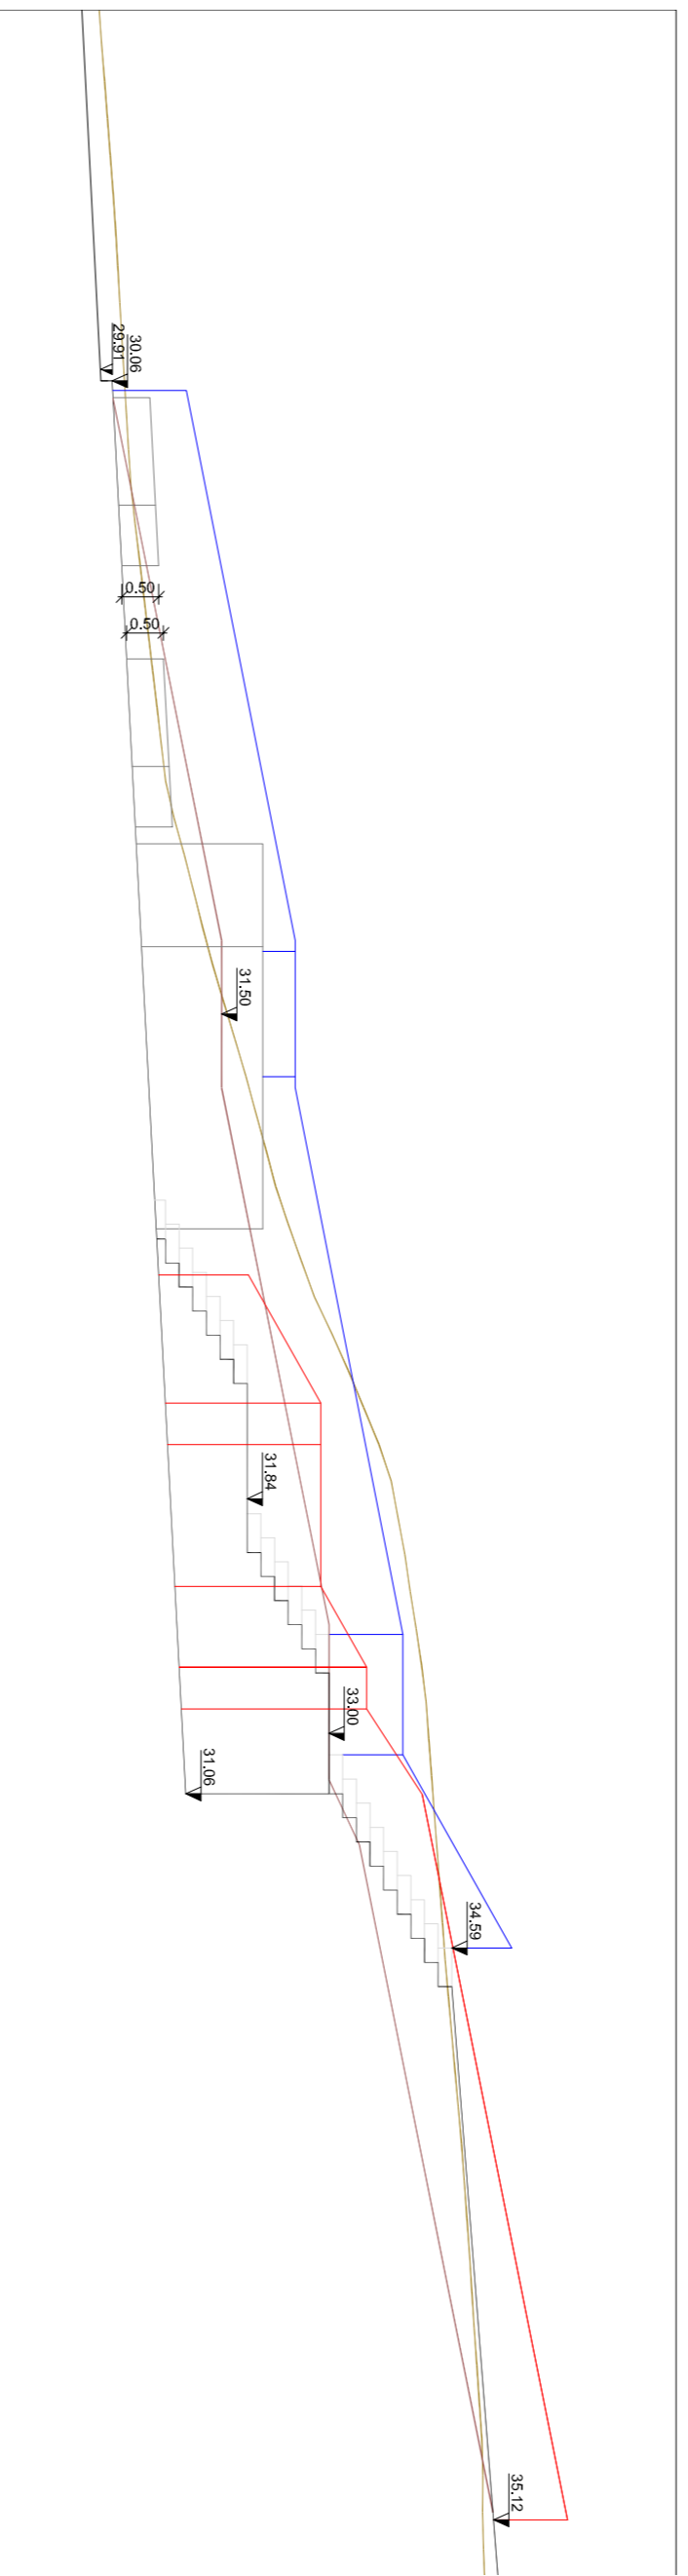


MUR TIPUS 1

E:1/75

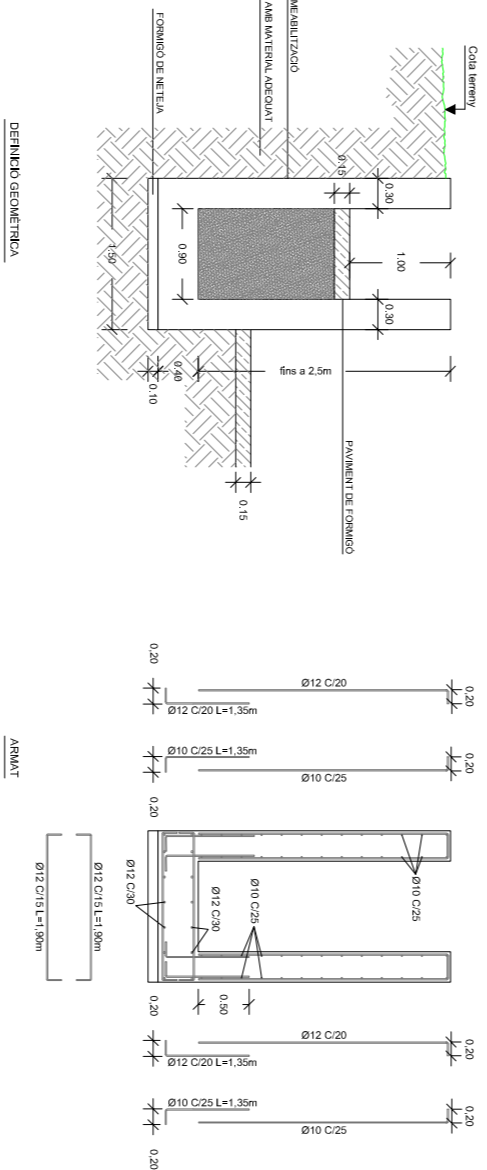


MUR TIPUS 5.1

E:1/75

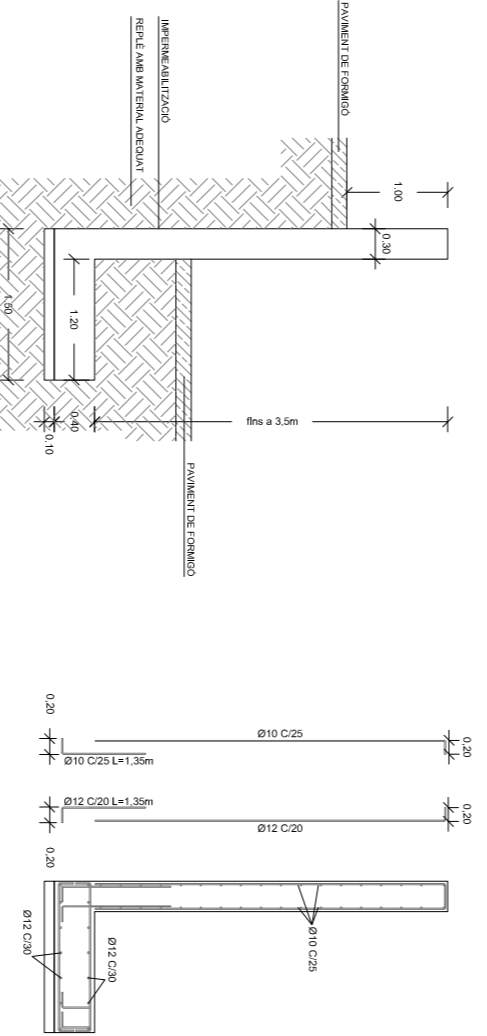


MUR TIPUS 4

E:1/75

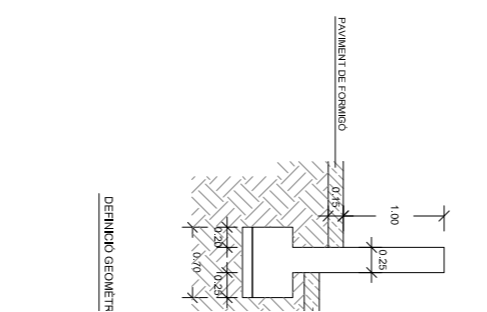


MUR TIPUS 2

E:1/75

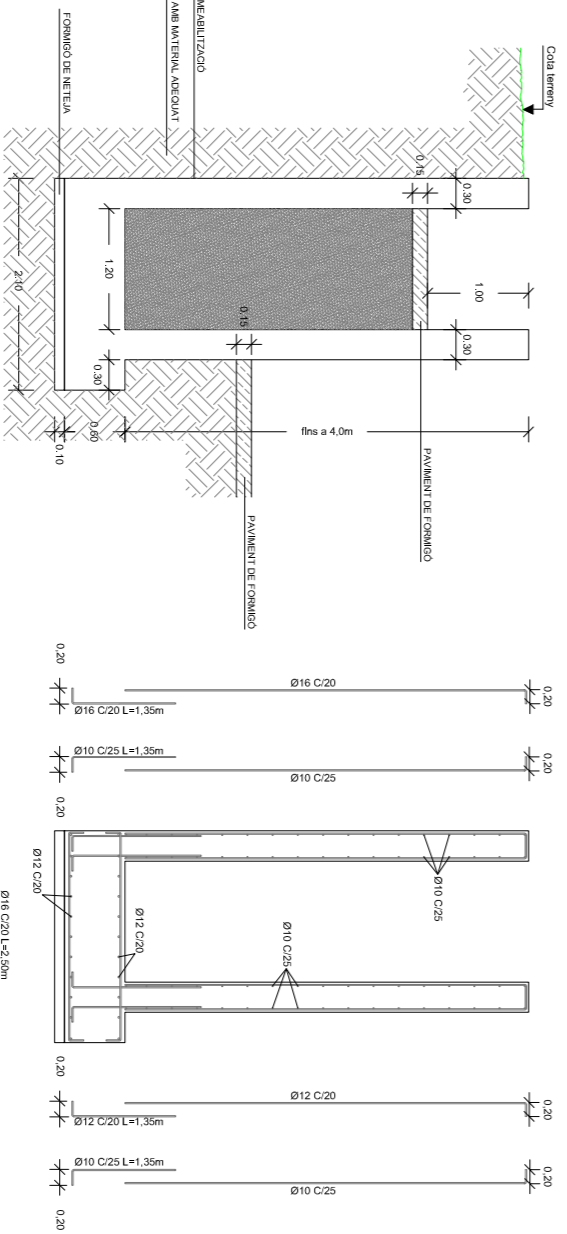


MUR TIPUS 5.2

E:1/75

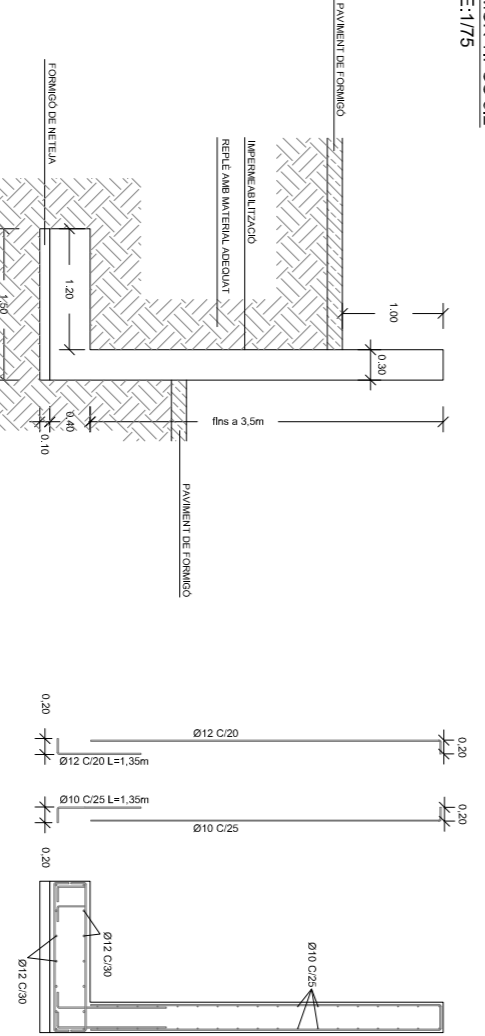


MUR TIPUS 3

E:1/75

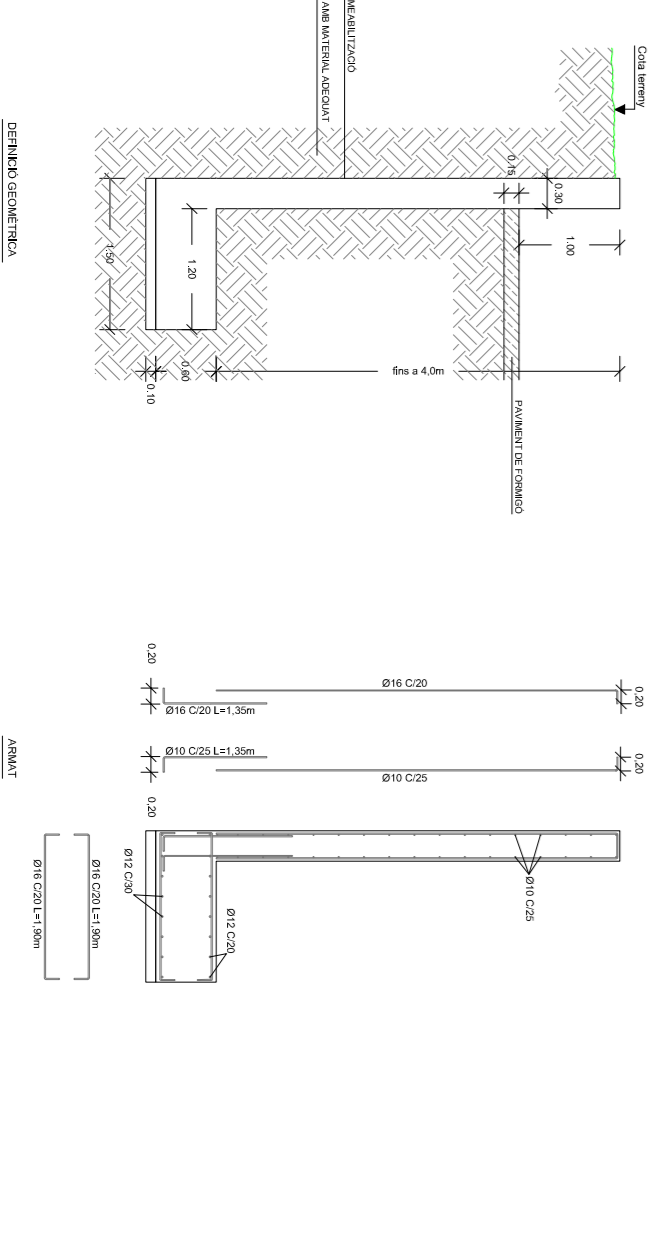

MUR TIPUS 6

E:1/75

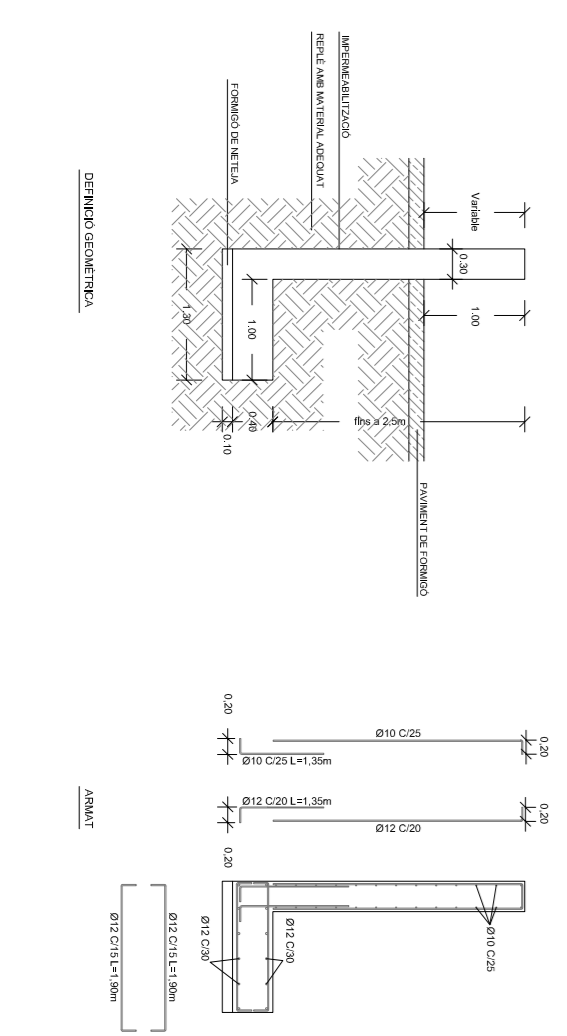

