
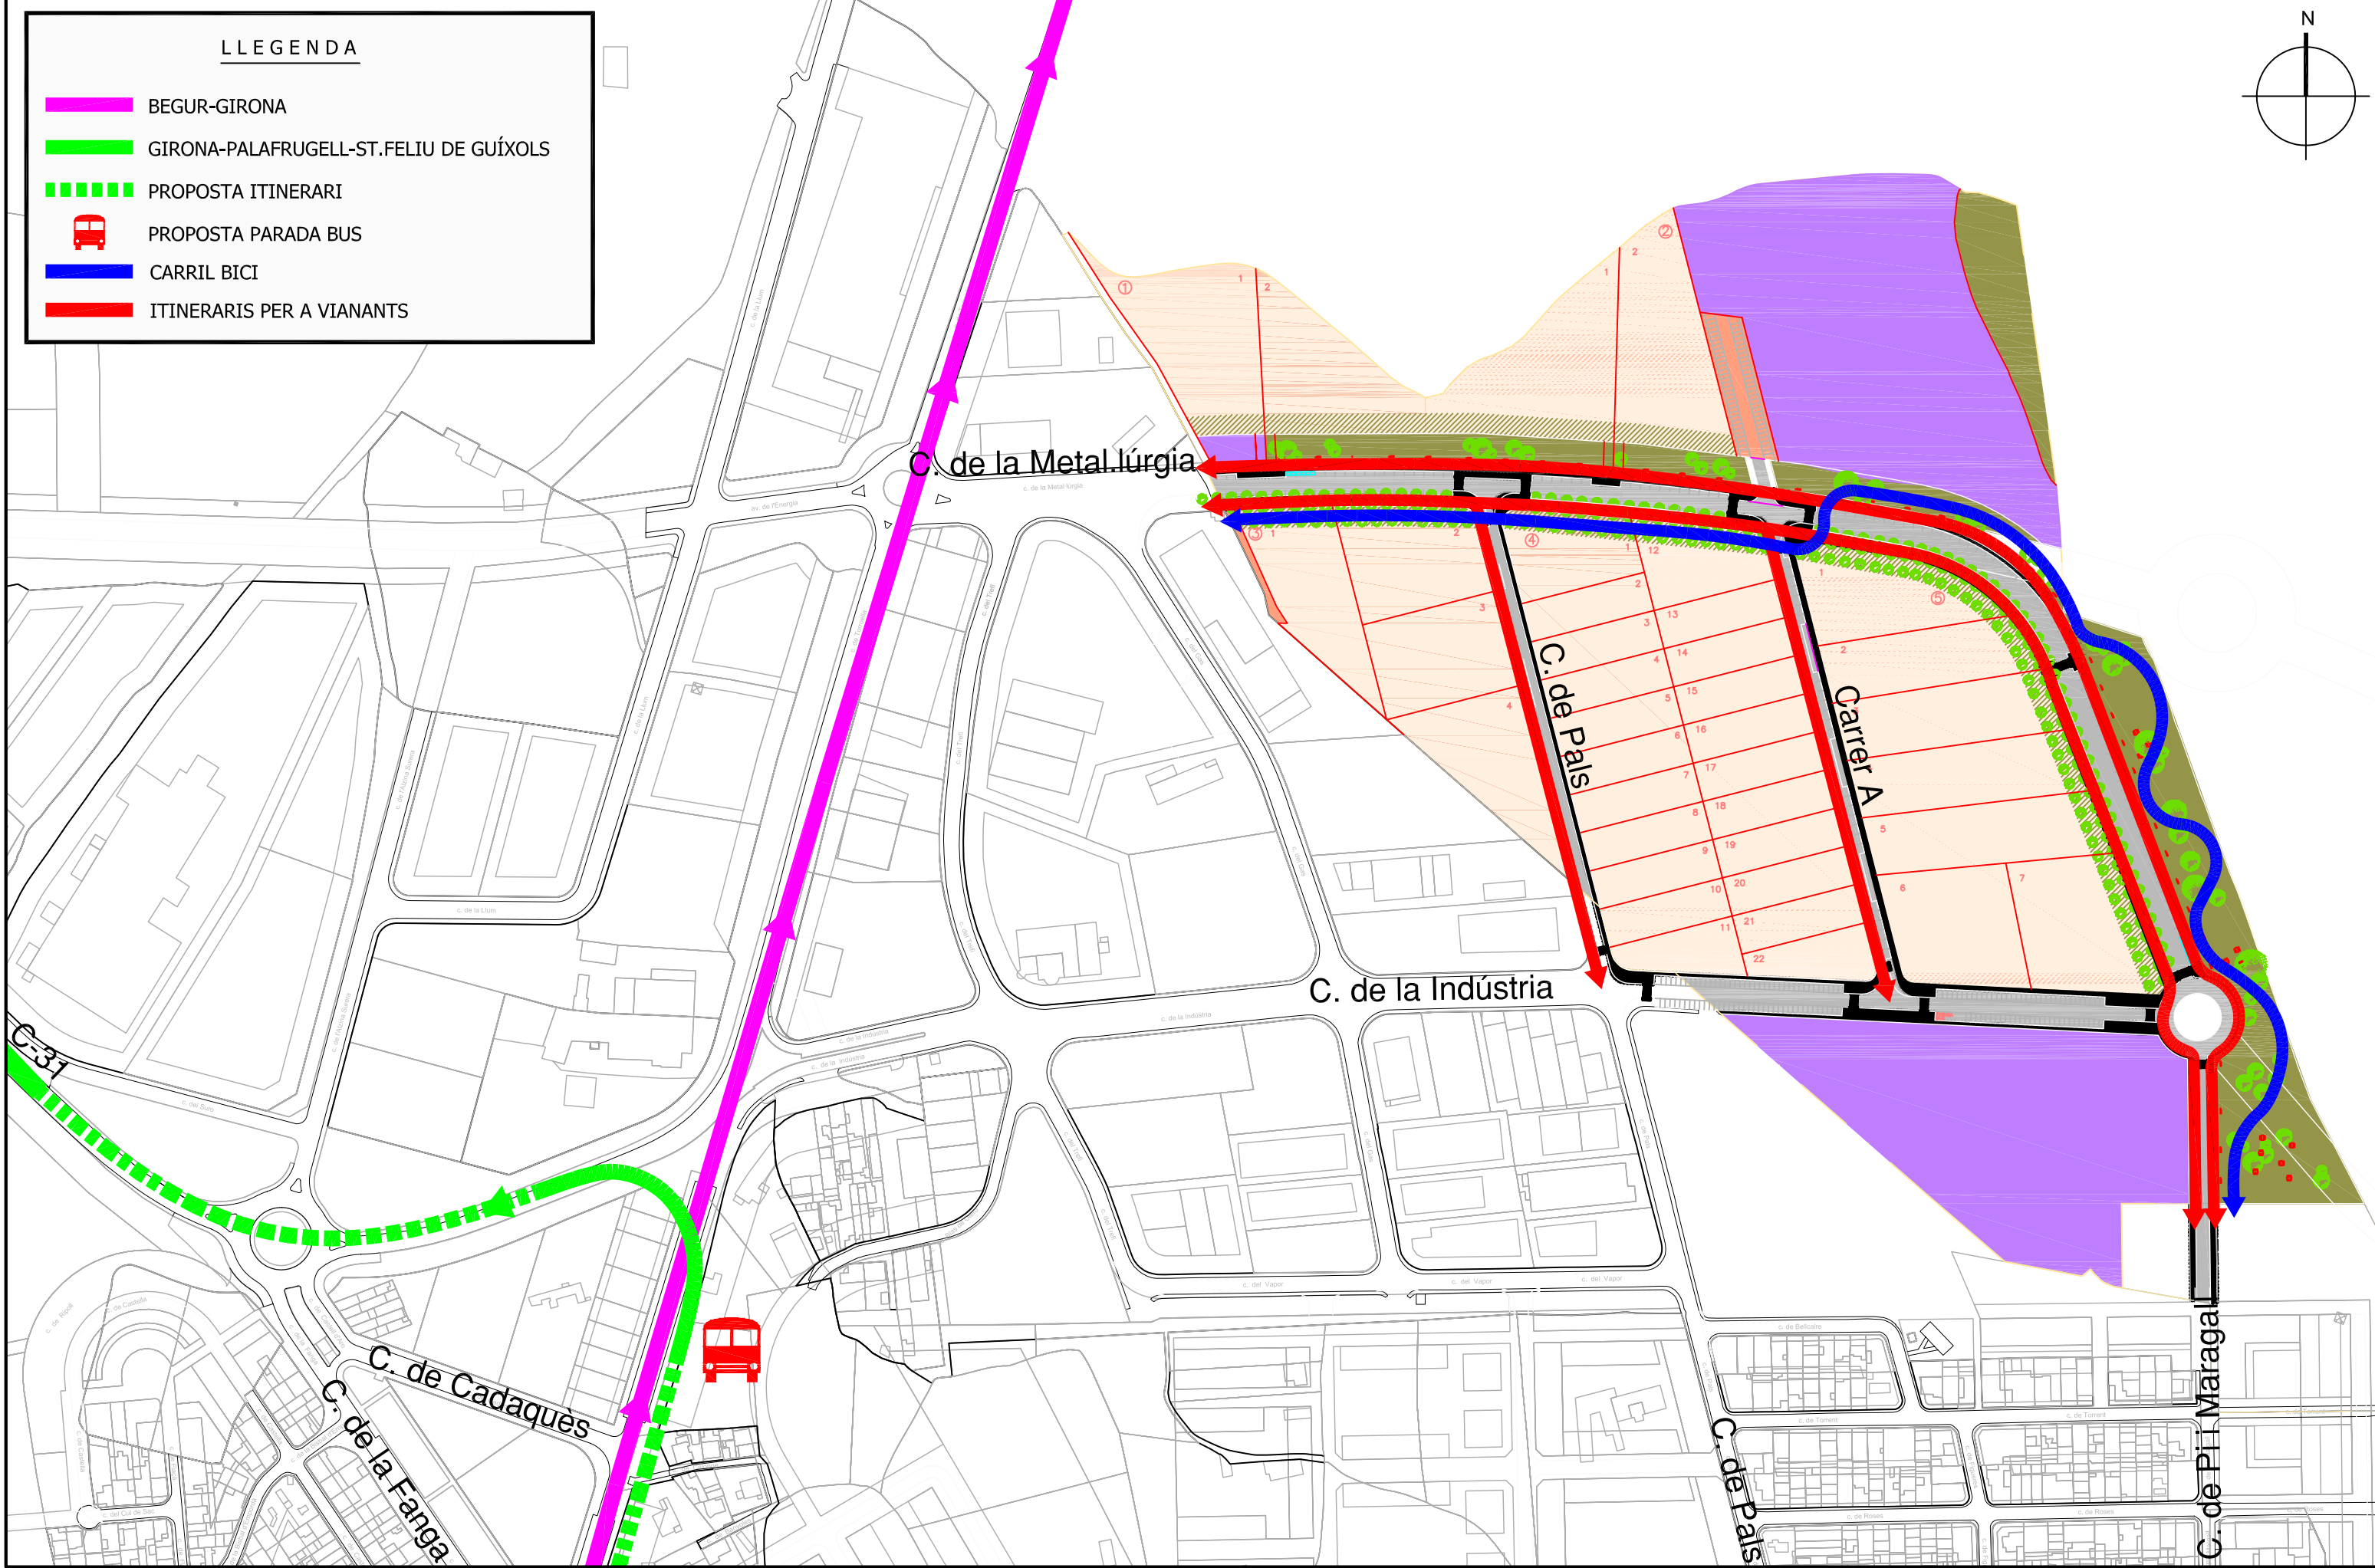


LLEGENDA

- BEGUR-GIRONA
- GIRONA-PALAFRUGELL-ST.FELIU DE GUÍXOLS
- PROPOSTA ITINERARI
- PROPOSTA PARADA BUS
- CARRIL BICI
- ITINERARIS PER A VIANANTS

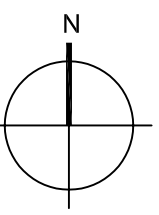

TÍTOL DE L'ESTUDI:
 EAMG DEL PLA PARCIAL URBANÍSTIC SECTOR SUD
 1.13 - CIRCUMVAL·LACIÓ NORD DE PALAFRUGELL

CONSULTOR:
intra

TÍTOL DEL PLÀNOL:
 PROPOSTA DE XARXA D'ITINERARIS PER A
 VIANANTS, BICICLETES I TRANSPORT PÚBLIC

DATA:
 NOVEMBRE 2007

ESCALA:
 1/3.000

Ref/Digital:
 PL_06.DWG

Nº DE PLÀNOL:
 6