


LLEGENDA

--- LIMIT AMBIT D'ACTUACIO

<p>PROJECTE D'URBANITZACIO</p> <p>SECTOR URBANITZABLE DELIMITAT 1.11 "LA FANGA"</p> <p>PALAFRUGELL (GIRONA)</p>	
<p>TOPOGRAFIC</p>	
<p>PROYECTANTE:</p> <p>AMPURDANESA DE DESARROLLOS TURISTICOS, S.L.</p> <p>NIF: B-1729348</p>	<p>DATA:</p> <p>OCTUBRE 2008</p>
<p>REDUCCIO:</p> <p>JORDI AZORINI ARNELLA</p> <p>COA LECTA N.º 102482</p> <p>PROYECTANTE:</p> <p>JORDI RODRIGUEZ I CARULLA</p> <p>COA LECTA N.º 370817</p> <p>PROYECTANTE:</p>	<p>ESCALA:</p> <p>A3: 1/2000</p> <p>A1: 1/1000</p>
<p>03.01</p>	

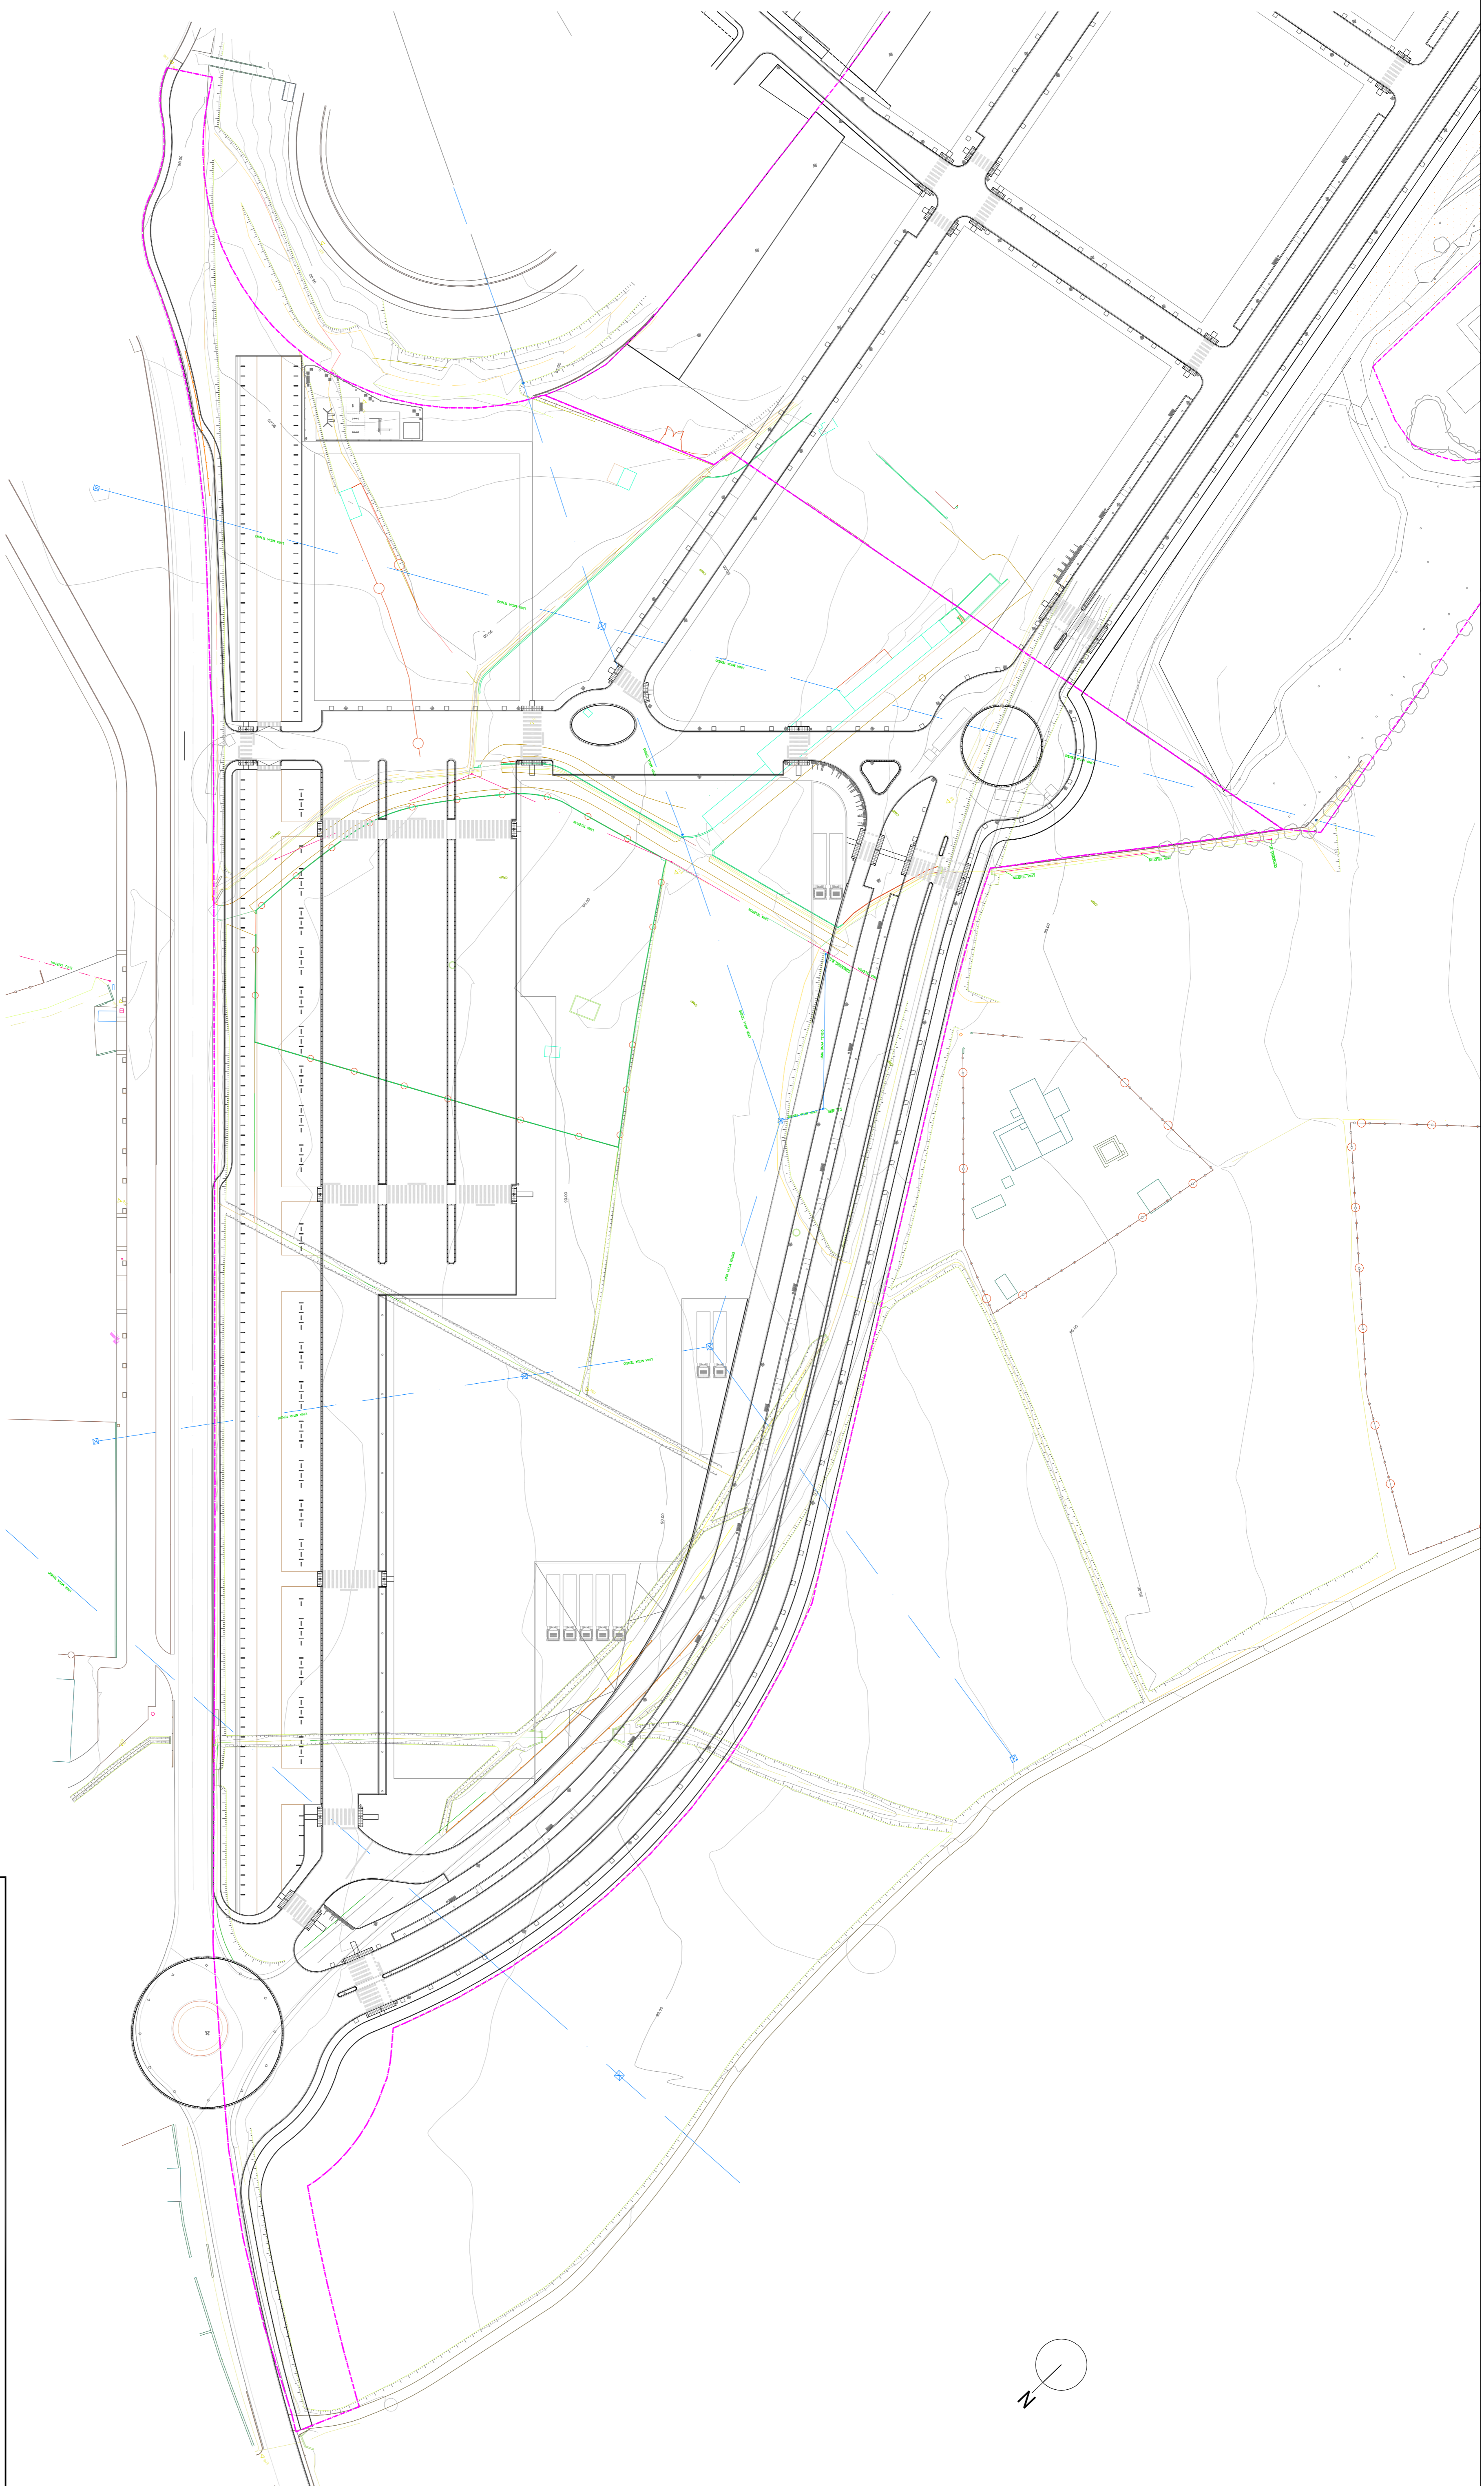

PROJECTE D'URBANITZACIÓ

SECTOR URBANITZABLE DELIMITAT 1.11 "LA FANGA"
PALAFRUGELL (GIRONA)

PROJECCION: **SOBREPOSICIÓ DE TOPOGRÀFIC I CARRERS**

PROMOTOR: **AMPURDANESA DE DESARROLLOS TURÍSTICOS, S.L.**

REDACCIÓ: **JORDI AZORINI ARMELLA**

COA: **JORDI RODRIGUEZ I CARULLA**


COA: **JORDI RODRIGUEZ I CARULLA**

03.03

DATA: **OCTUBRE 2008**


ESCALA: **A3: 1/150**
A1: 1/75



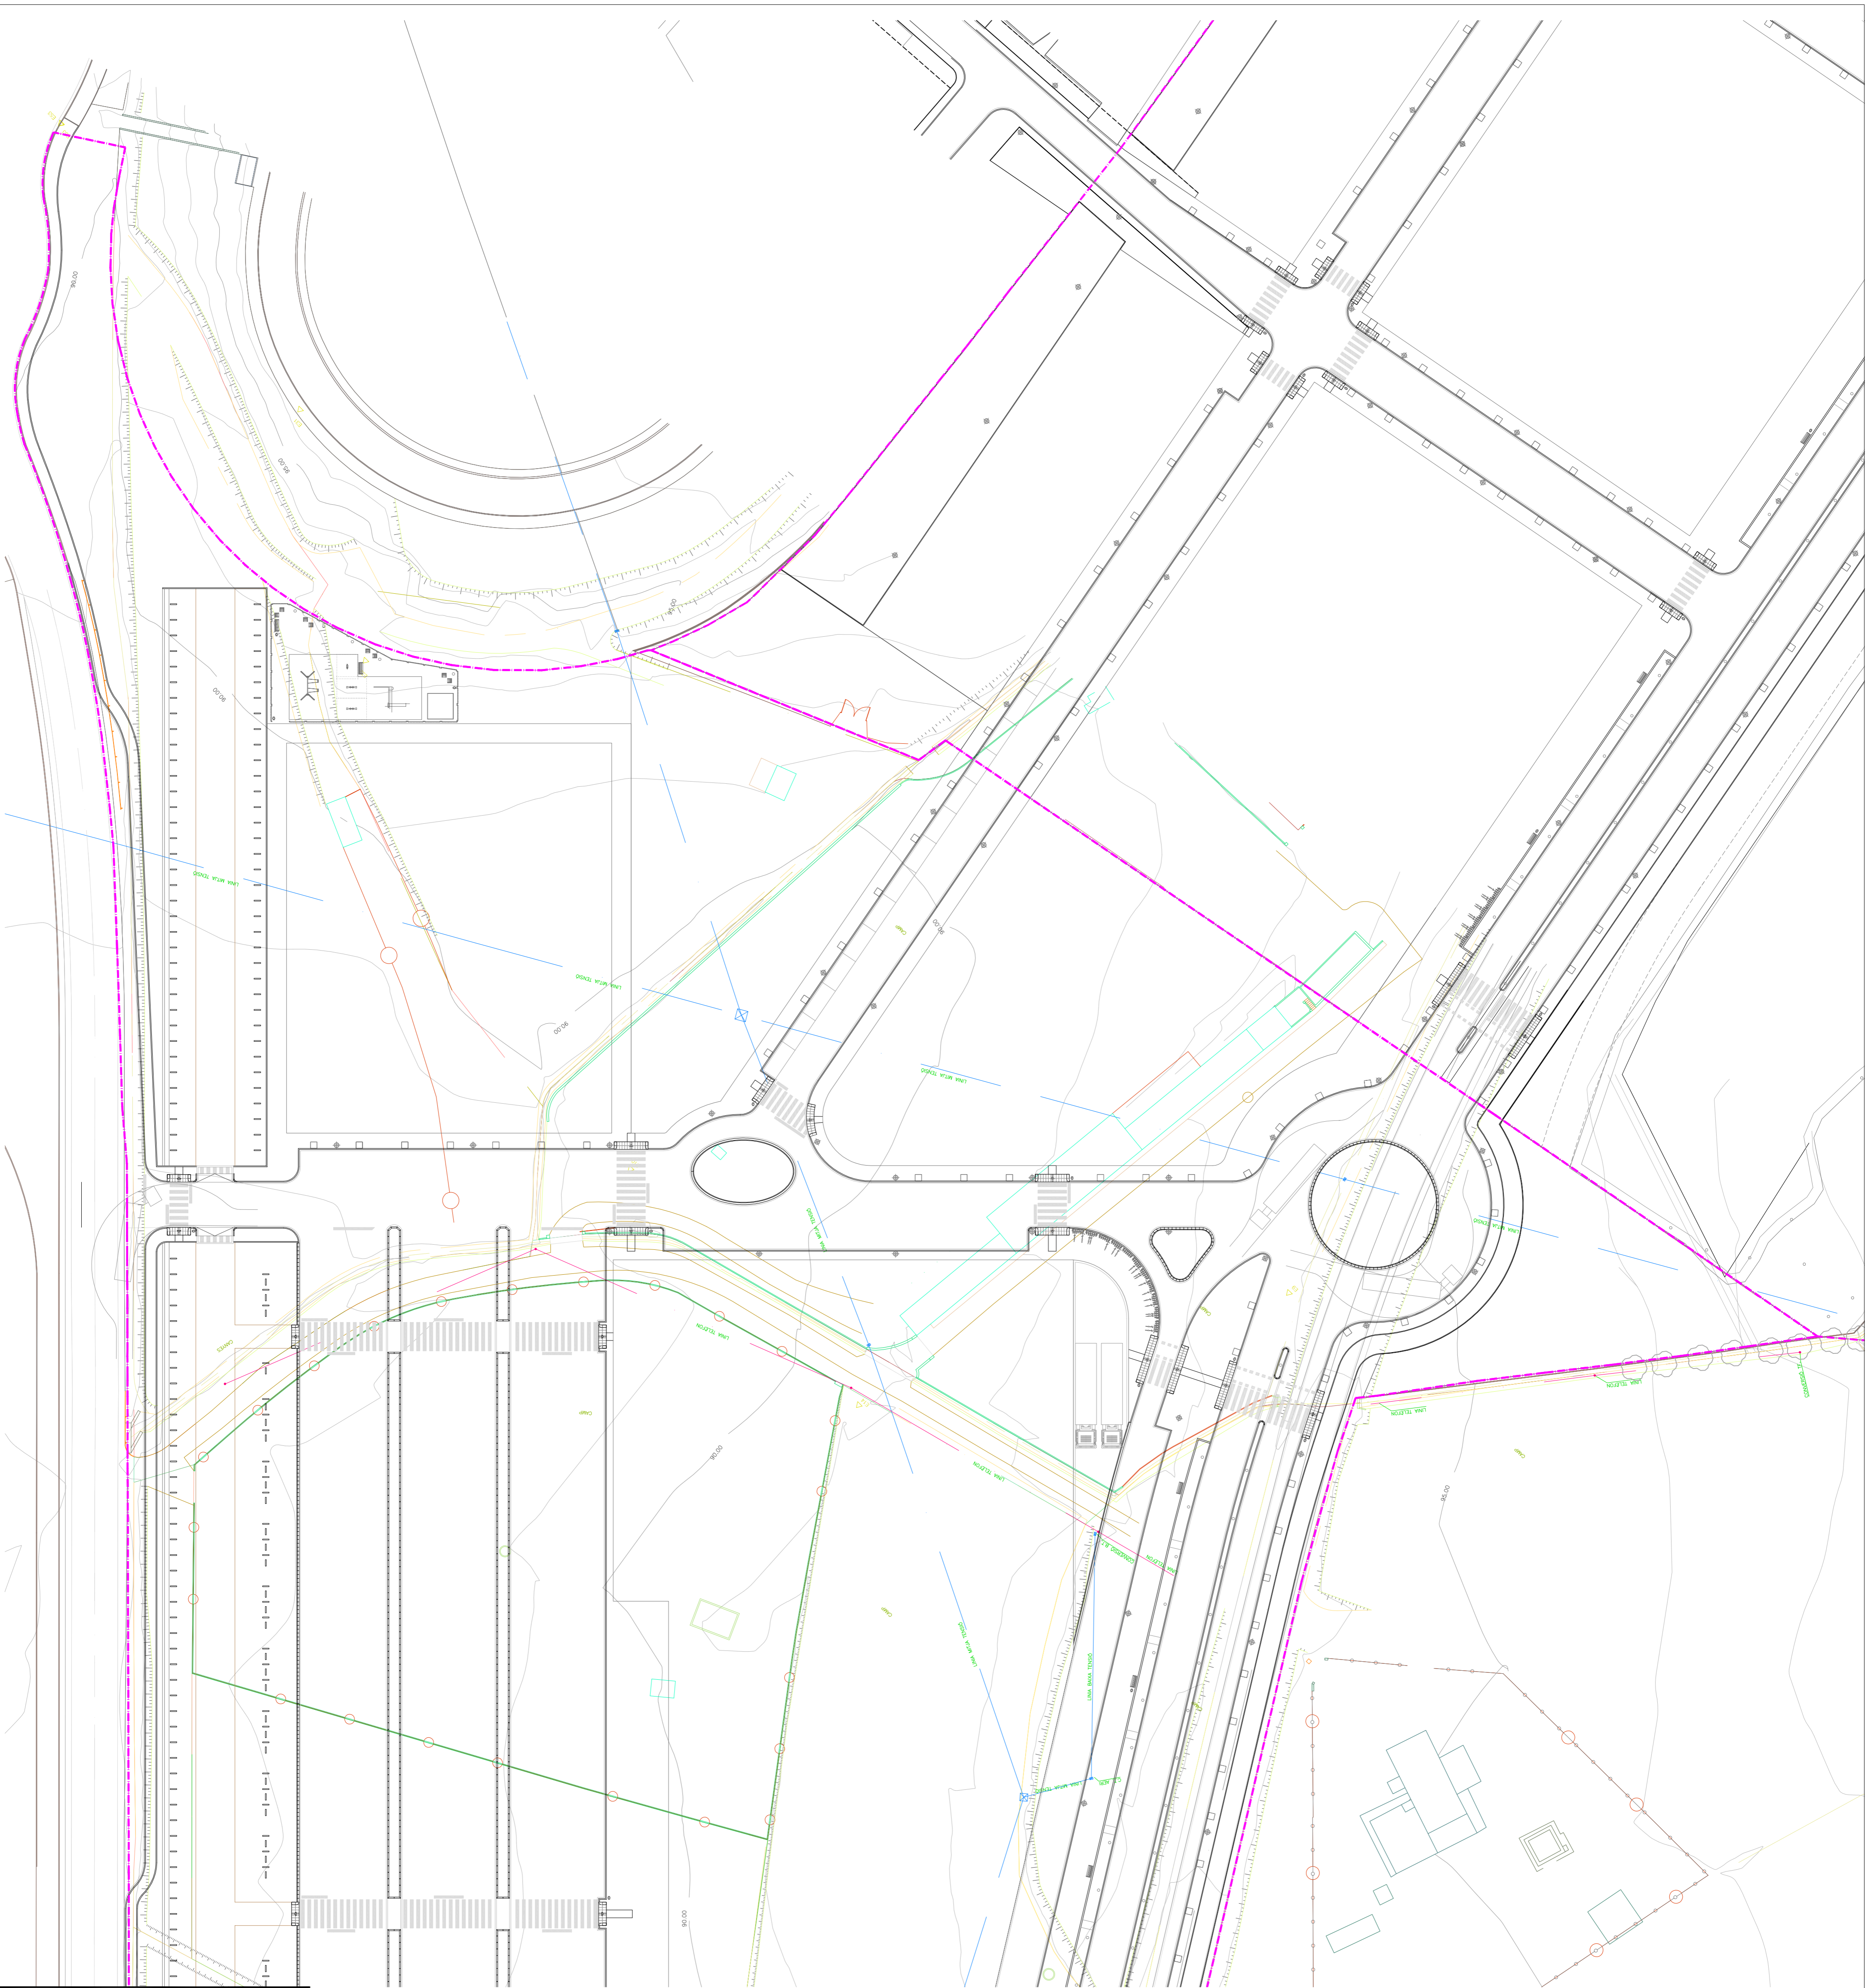

LEGENDA

— LIMIT ÀMBIT D'ACTUACIÓ

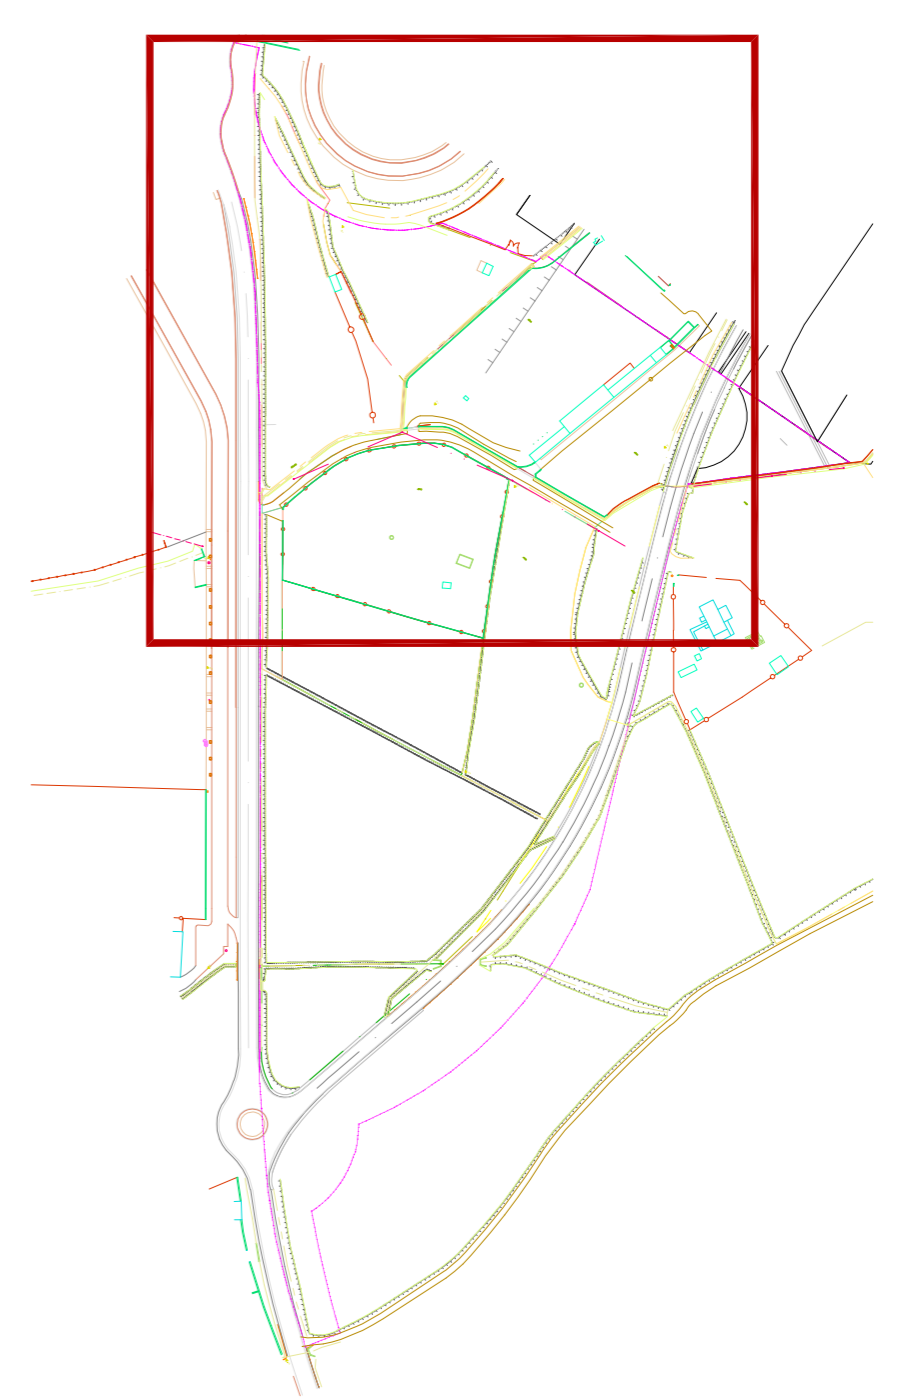

PROJECTE D'URBANITZACIÓ

SECTOR URBANITZABLE DELIMITAT 1.11 "LA FANGA"
PALAFRUGELL (GIRONA)

SOBREPOSICIÓ DE TOPOGRÀFIC I CARRERS


PROMOTOR:
AMPURDANESA DE DESARROLLOS TURÍSTICOS, S.L.
NIF: B-17293648



REDACCIÓ:
JORDI AZORINI ARMELLA JORDI RODRÍGUEZ I CARULLA
C/AL. LECT. N.º 10, 12-242 C/AL. LECT. N.º 10, 12-242
08015 08015

DATA:
03.04

ESCALA:
AS: 1/1000
AT: 1/500


SENYLLA:
OCTUBRE 2008

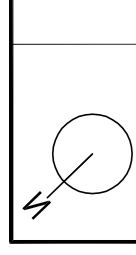

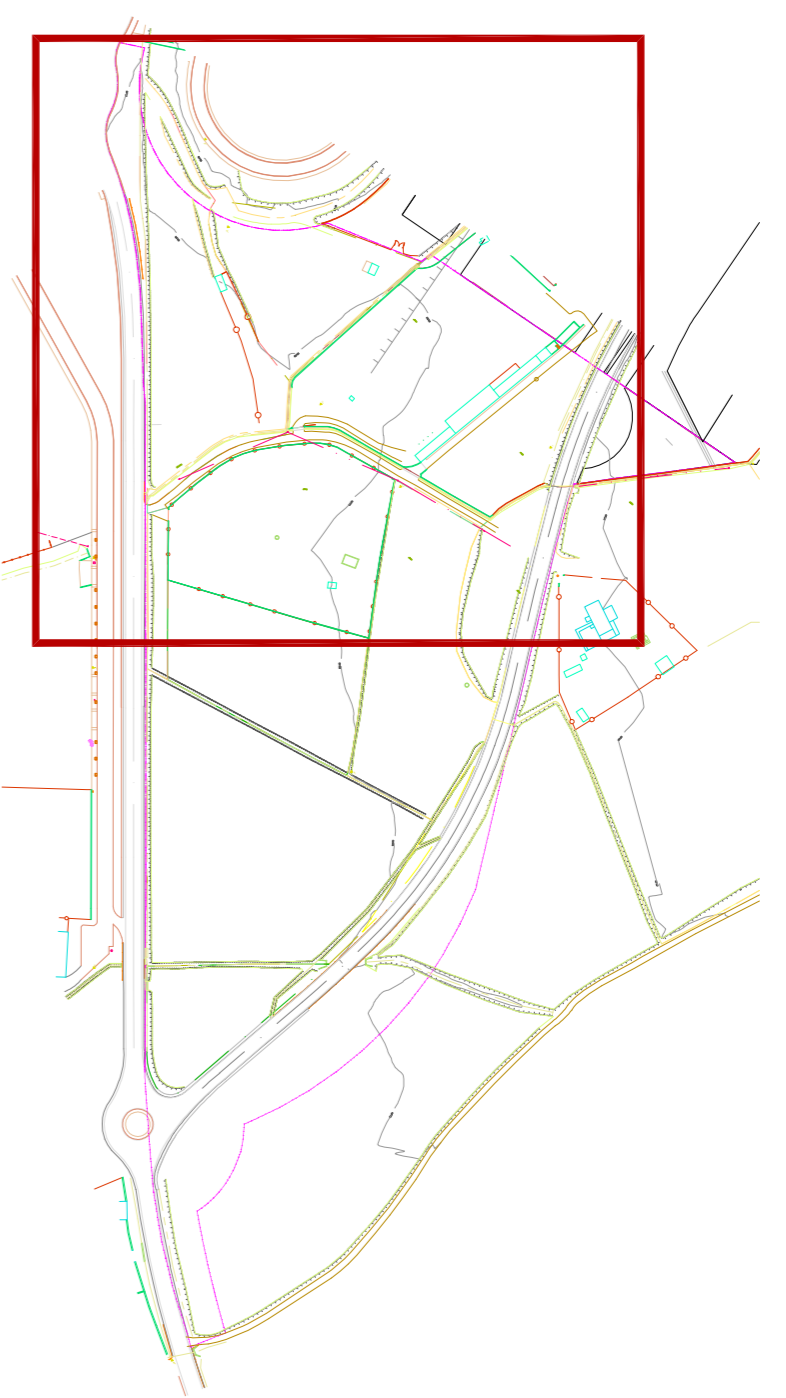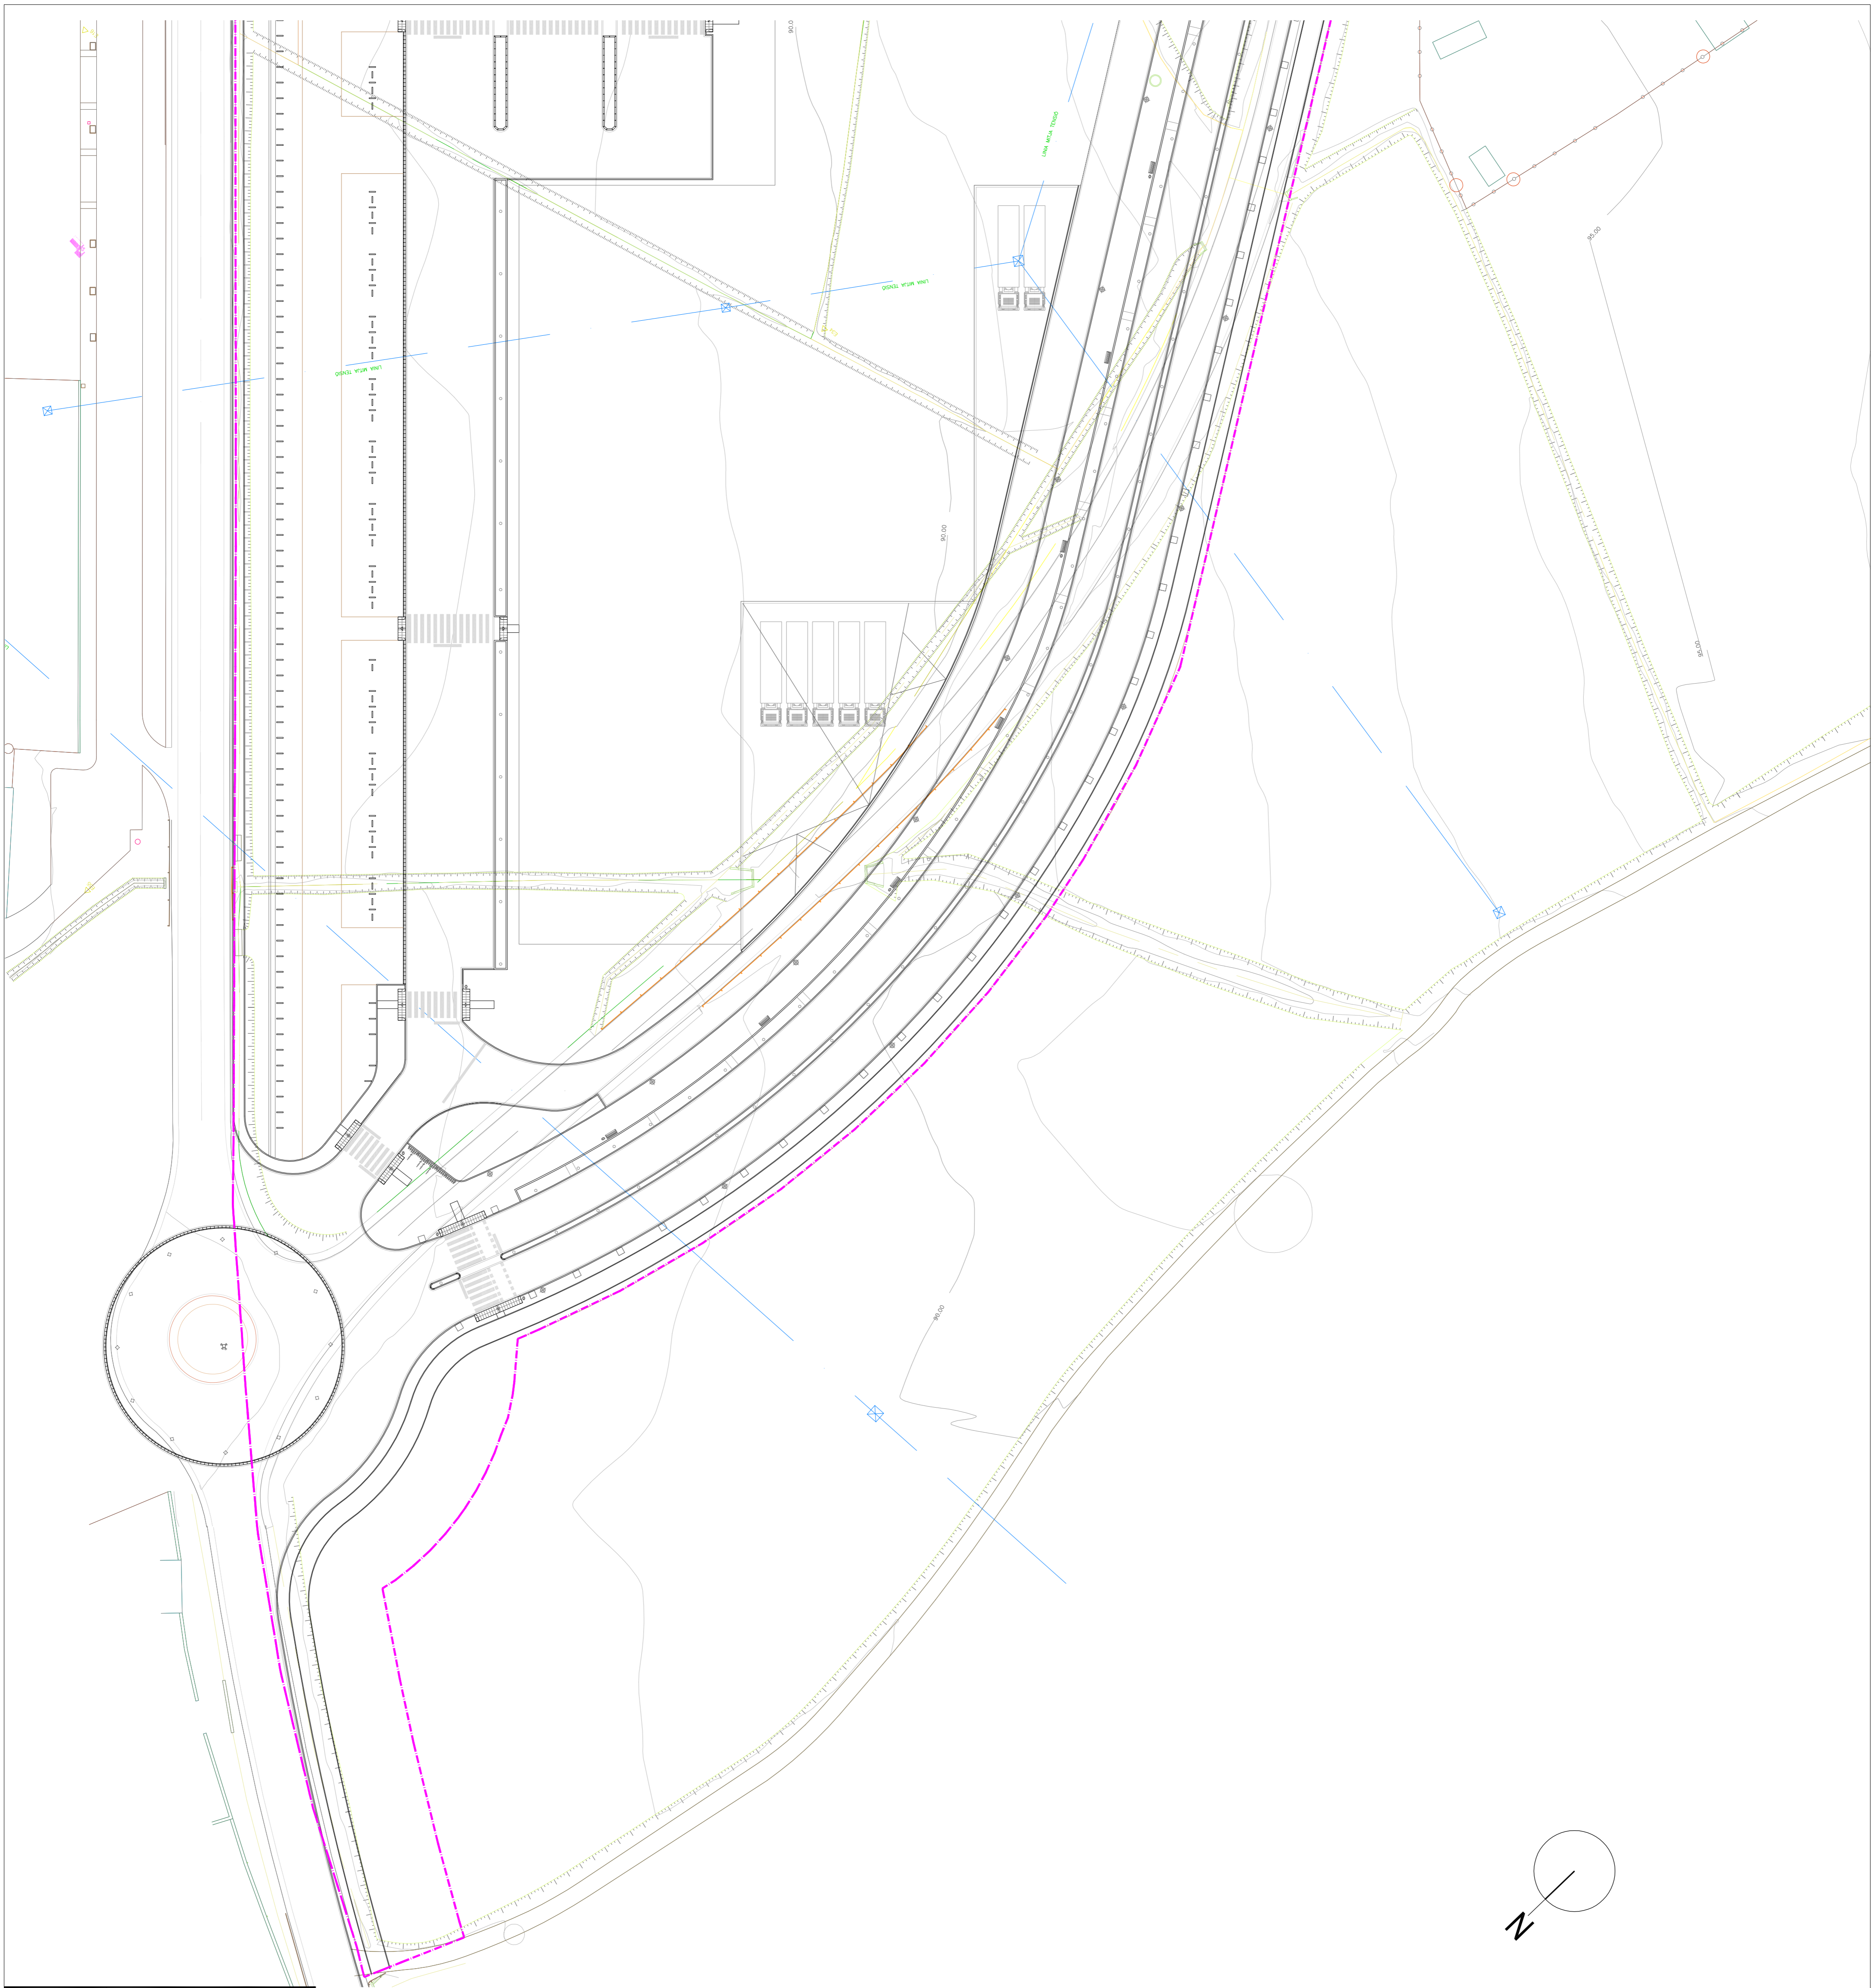

LEGENDA
 --- LIMT AMBIT D'ACTUACIO

PROJECTE D'URBANITZACIÓ	
SECTOR URBANITZABLE DELIMITAT 1.11 "LA FANGA"	
PALAFRUGELL (GIRONA)	
PROJECCIÓ	
SOBREPOSICIÓ DE TOPOGRÀFIC I CARRERS	
PROJECCIÓ	
AMPURDANESA DE DESARROLLOS TURÍSTICOS, S.L.	
REDACCIÓ	SECELLA
JORDI AZORINI ARMELA COA LICEAT N.º 10.242.2 ARMURISTE	JORDI RODRIGUEZ I CARULLA COA LICEAT N.º 37.081.7 ARMURISTE
DATA	ESCALA
OCTUBRE 2008	A3: 1/1000 A1: 1/250
03.05	

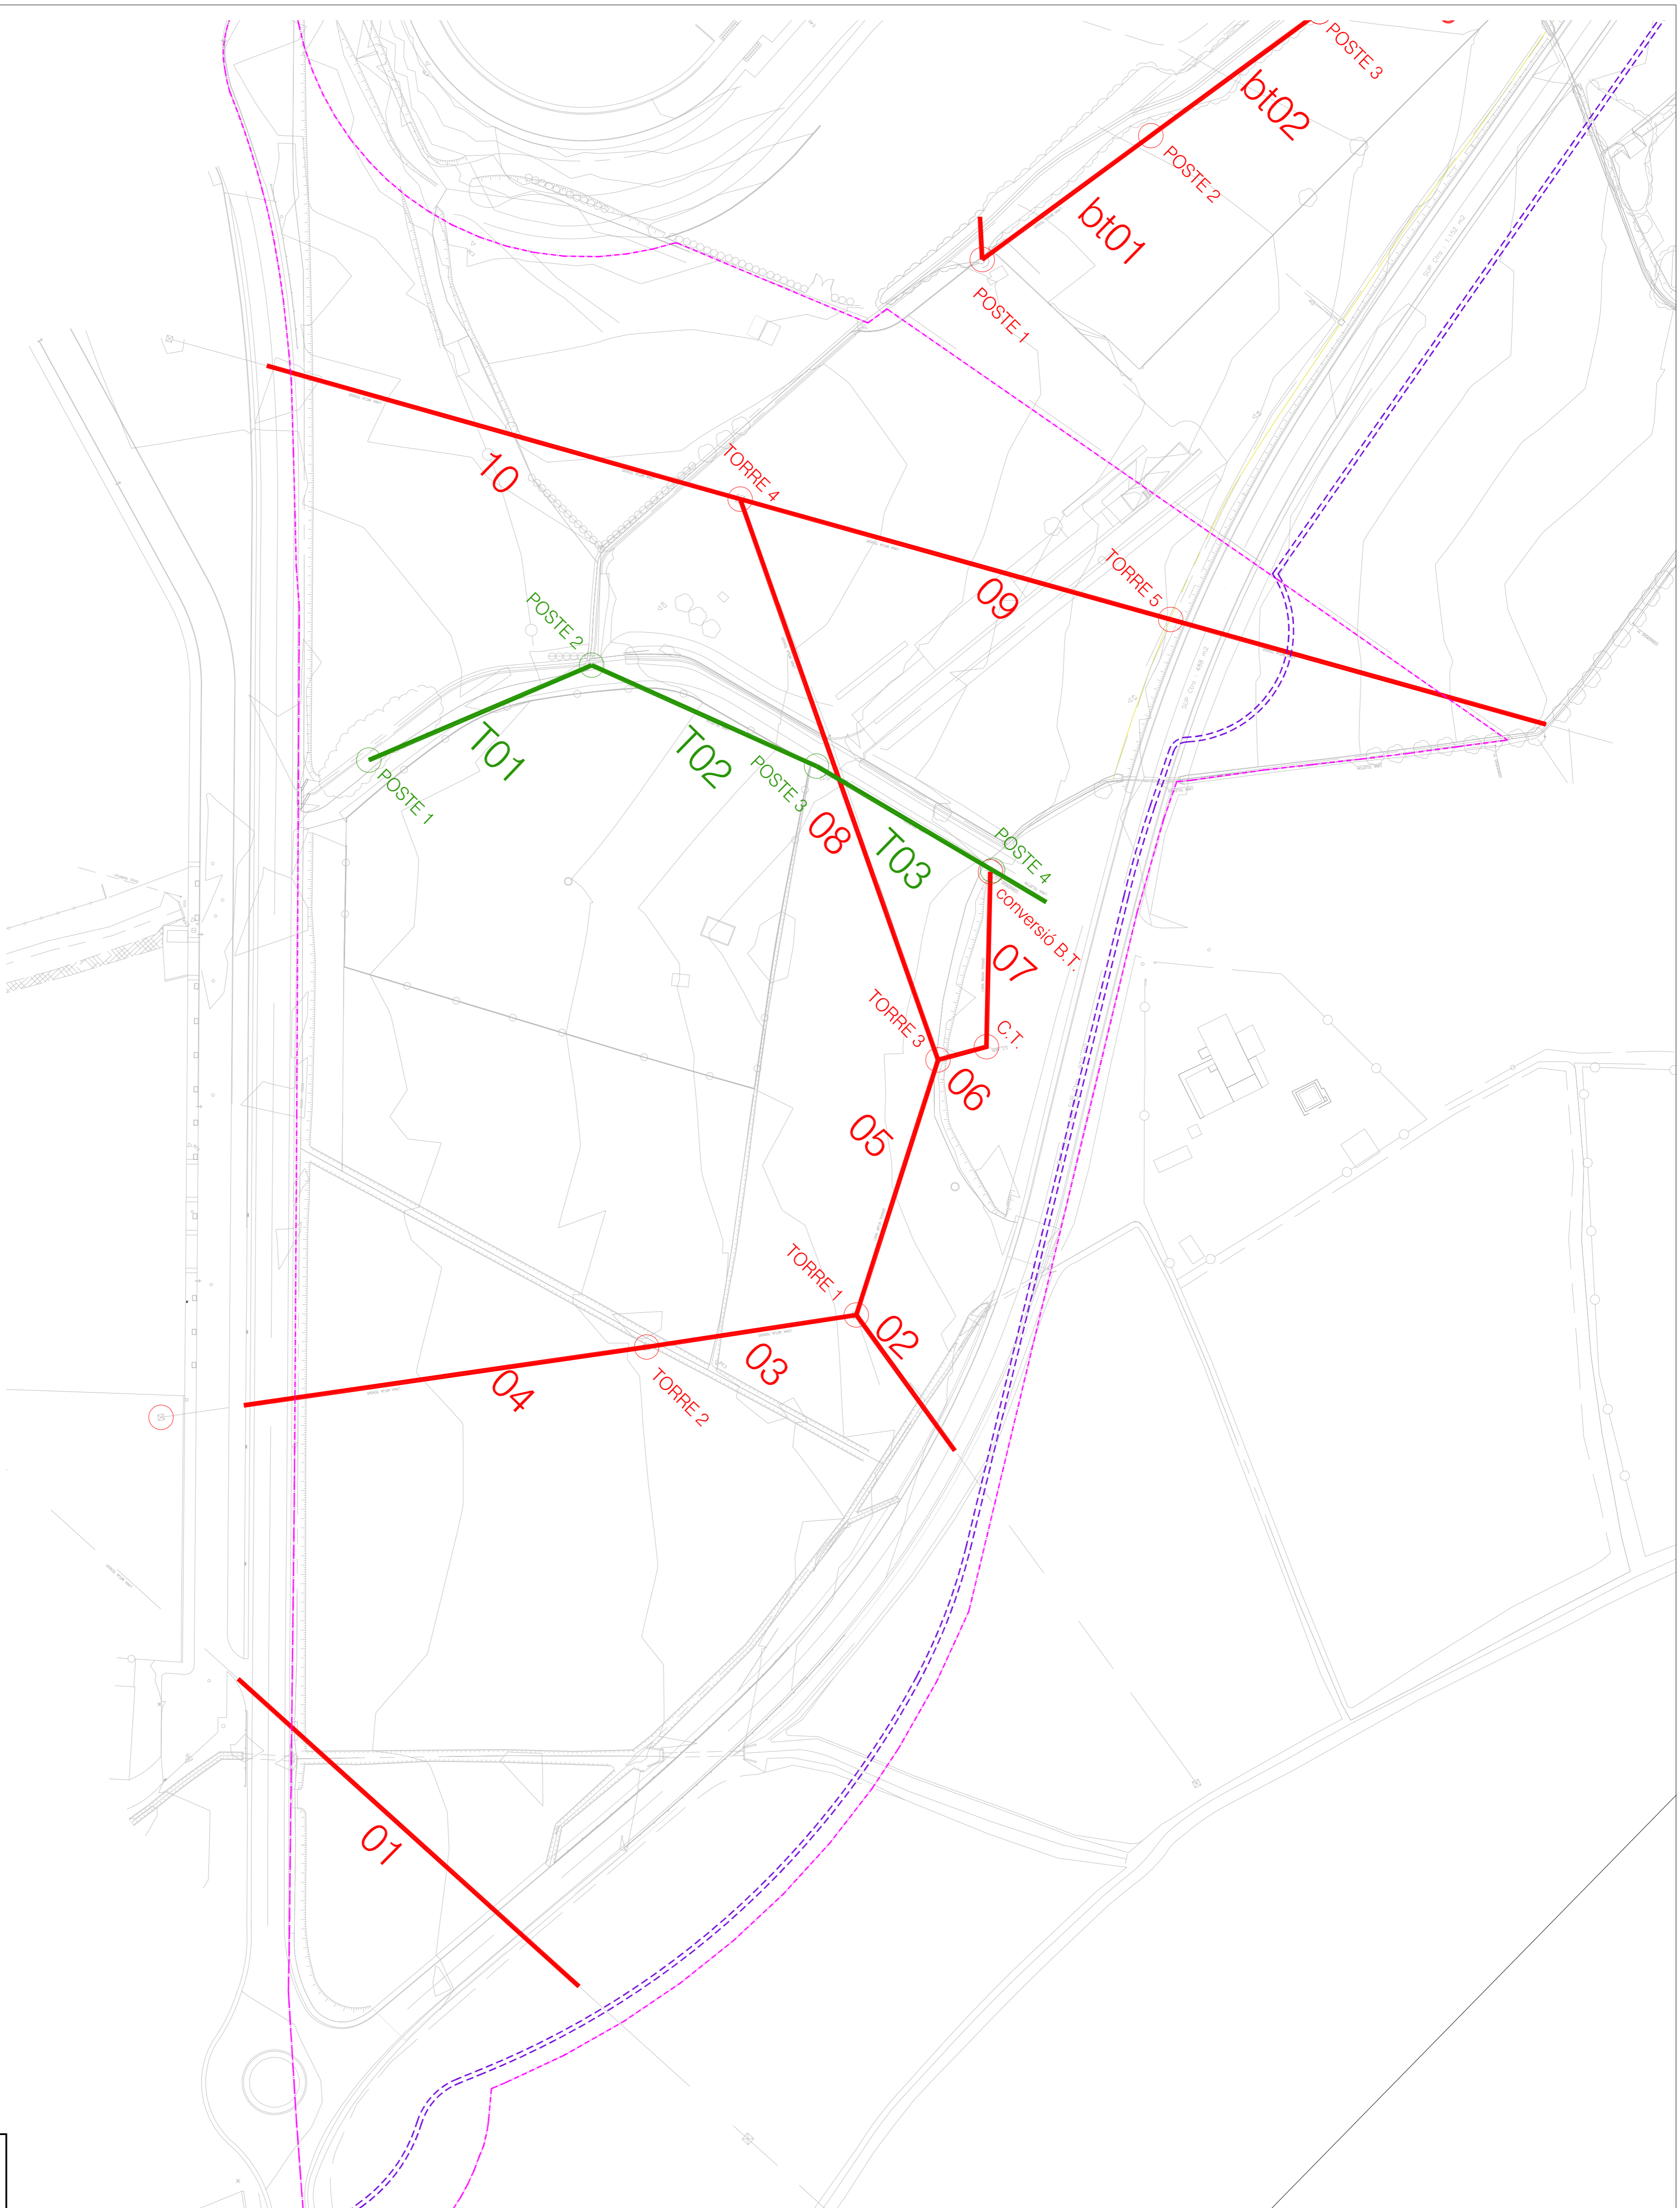

LLEGENDA

--- LIMIT AMBIT D'ACTUACIO

LINES ELECTRIQUES DE MITJA TENSIO

01	LINIA AÈRIA DE MITJA TENSIO	long. atecada = 99,0 m
02	LINIA AÈRIA DE MITJA TENSIO	long. atecada = 36,0 m
03	LINIA AÈRIA DE MITJA TENSIO	long. atecada = 45,6 m
04	LINIA AÈRIA DE MITJA TENSIO	long. atecada = 87,1 m
05	LINIA AÈRIA DE MITJA TENSIO	long. atecada = 57,6 m
06	LINIA AÈRIA DE MITJA TENSIO	long. atecada = 10,8 m
07	LINIA AÈRIA DE MITJA TENSIO	long. atecada = 37,6 m
08	LINIA AÈRIA DE MITJA TENSIO	long. atecada = 127,9 m
09	LINIA AÈRIA DE MITJA TENSIO	long. atecada = 180,0 m
10	LINIA AÈRIA DE MITJA TENSIO	long. atecada = 105,8 m
TORRE 1	Lines aèries 02-03-05	
TORRE 2	Lines aèries 03-04	
TORRE 3	Lines aèries 05-06	
Poste C.T.	Lines aèries 06-07	
Conversió B.T.	Lines aèries 07	
TORRE 4	Lines aèries 08-09-10	

LINES ELECTRIQUES DE BAIXA TENSIO

b101	LINIA AÈRIA DE BAIXA TENSIO	long. atecada = 44,8 m
b102	LINIA AÈRIA DE BAIXA TENSIO	long. atecada = 45,2 m
b103	LINIA AÈRIA DE BAIXA TENSIO	long. atecada = 44,7 m
b104	LINIA AÈRIA DE BAIXA TENSIO	long. atecada = 22,5 m
b105	LINIA AÈRIA DE BAIXA TENSIO	long. atecada = 37,3 m
b106	LINIA AÈRIA DE BAIXA TENSIO	long. atecada = 44,7 m
POSTE 1	Lines b101	
POSTE 2	Lines b101-b102	
POSTE 3	Lines b102-b103	
POSTE 4	Lina b103 - escamesa	
POSTE 5	Lines b104-b105	
POSTE 6	Lines b105-b106	

LINES TELEFONIQUES

T01	LINIA AÈRIA telefònica	long. atecada = 52,2 m
T02	LINIA AÈRIA telefònica	long. atecada = 52,7 m
T03	LINIA AÈRIA telefònica	long. atecada = 44,1 m
T04	LINIA AÈRIA telefònica	long. atecada = 95,7 m
POSTE 1	Lines T01	
POSTE 2	Lines T01-T02	
POSTE 3	Lines T03	
POSTE 4	Lina T04	
POSTE 5	Lina T04	

--- LINIA AÈRIA DE MITJA TENSIO
 --- LINIA AÈRIA DE BAIXA TENSIO
 --- LINIA DE TELEFON
 --- TUB EXISTENT ACA

PROJECTE D'URBANITZACIO

SECTOR URBANITZABLE DELIMITAT 1.11 "LA FANGA"
 PALAFRUGELL (GIRONA)

AFECCIONS

AMPURDANESA DE DESARROLLOS TURISTICOS, S.L.

PROYECTO	FECHA
AMPURDANESA DE DESARROLLOS TURISTICOS, S.L.	OCTUBRE 2008
REDACCION	ESCALA
JORDI AZORINI ARMELLA	A3: 1/1500
JORDI RODRIGUEZ I CARULLA	A1: 1/750
CONSEJO TECNICO	PROYECTO
JORDI RODRIGUEZ I CARULLA	03.06