


PROJECTE D'URBANITZACIÓ	
SECTOR URBANITZABLE DELIMITAT 1.11 "LA FANGA"	
PALAFRUGELL (GIRONA)	
PROJECCION	PROJECCION
ORDENACIÓ GENERAL	
PROJECCION	PROJECCION
AMPURDANESA DE DESARROLLOS TURISTICOS, S.L.	
REDACCIO	REDACCIO
JORDI AZORINI ARMELLA	JORDI RODRIGUEZ I CARULLA
COA LECTUR NMA 102422	COA LECTUR NMA 370817
PROJECCION	PROJECCION
04.00	
DATA	DATA
OCTUBRE 2008	OCTUBRE 2008
ESCALA	ESCALA
AS: 1/150	AS: 1/150
AL: 1/50	AL: 1/50

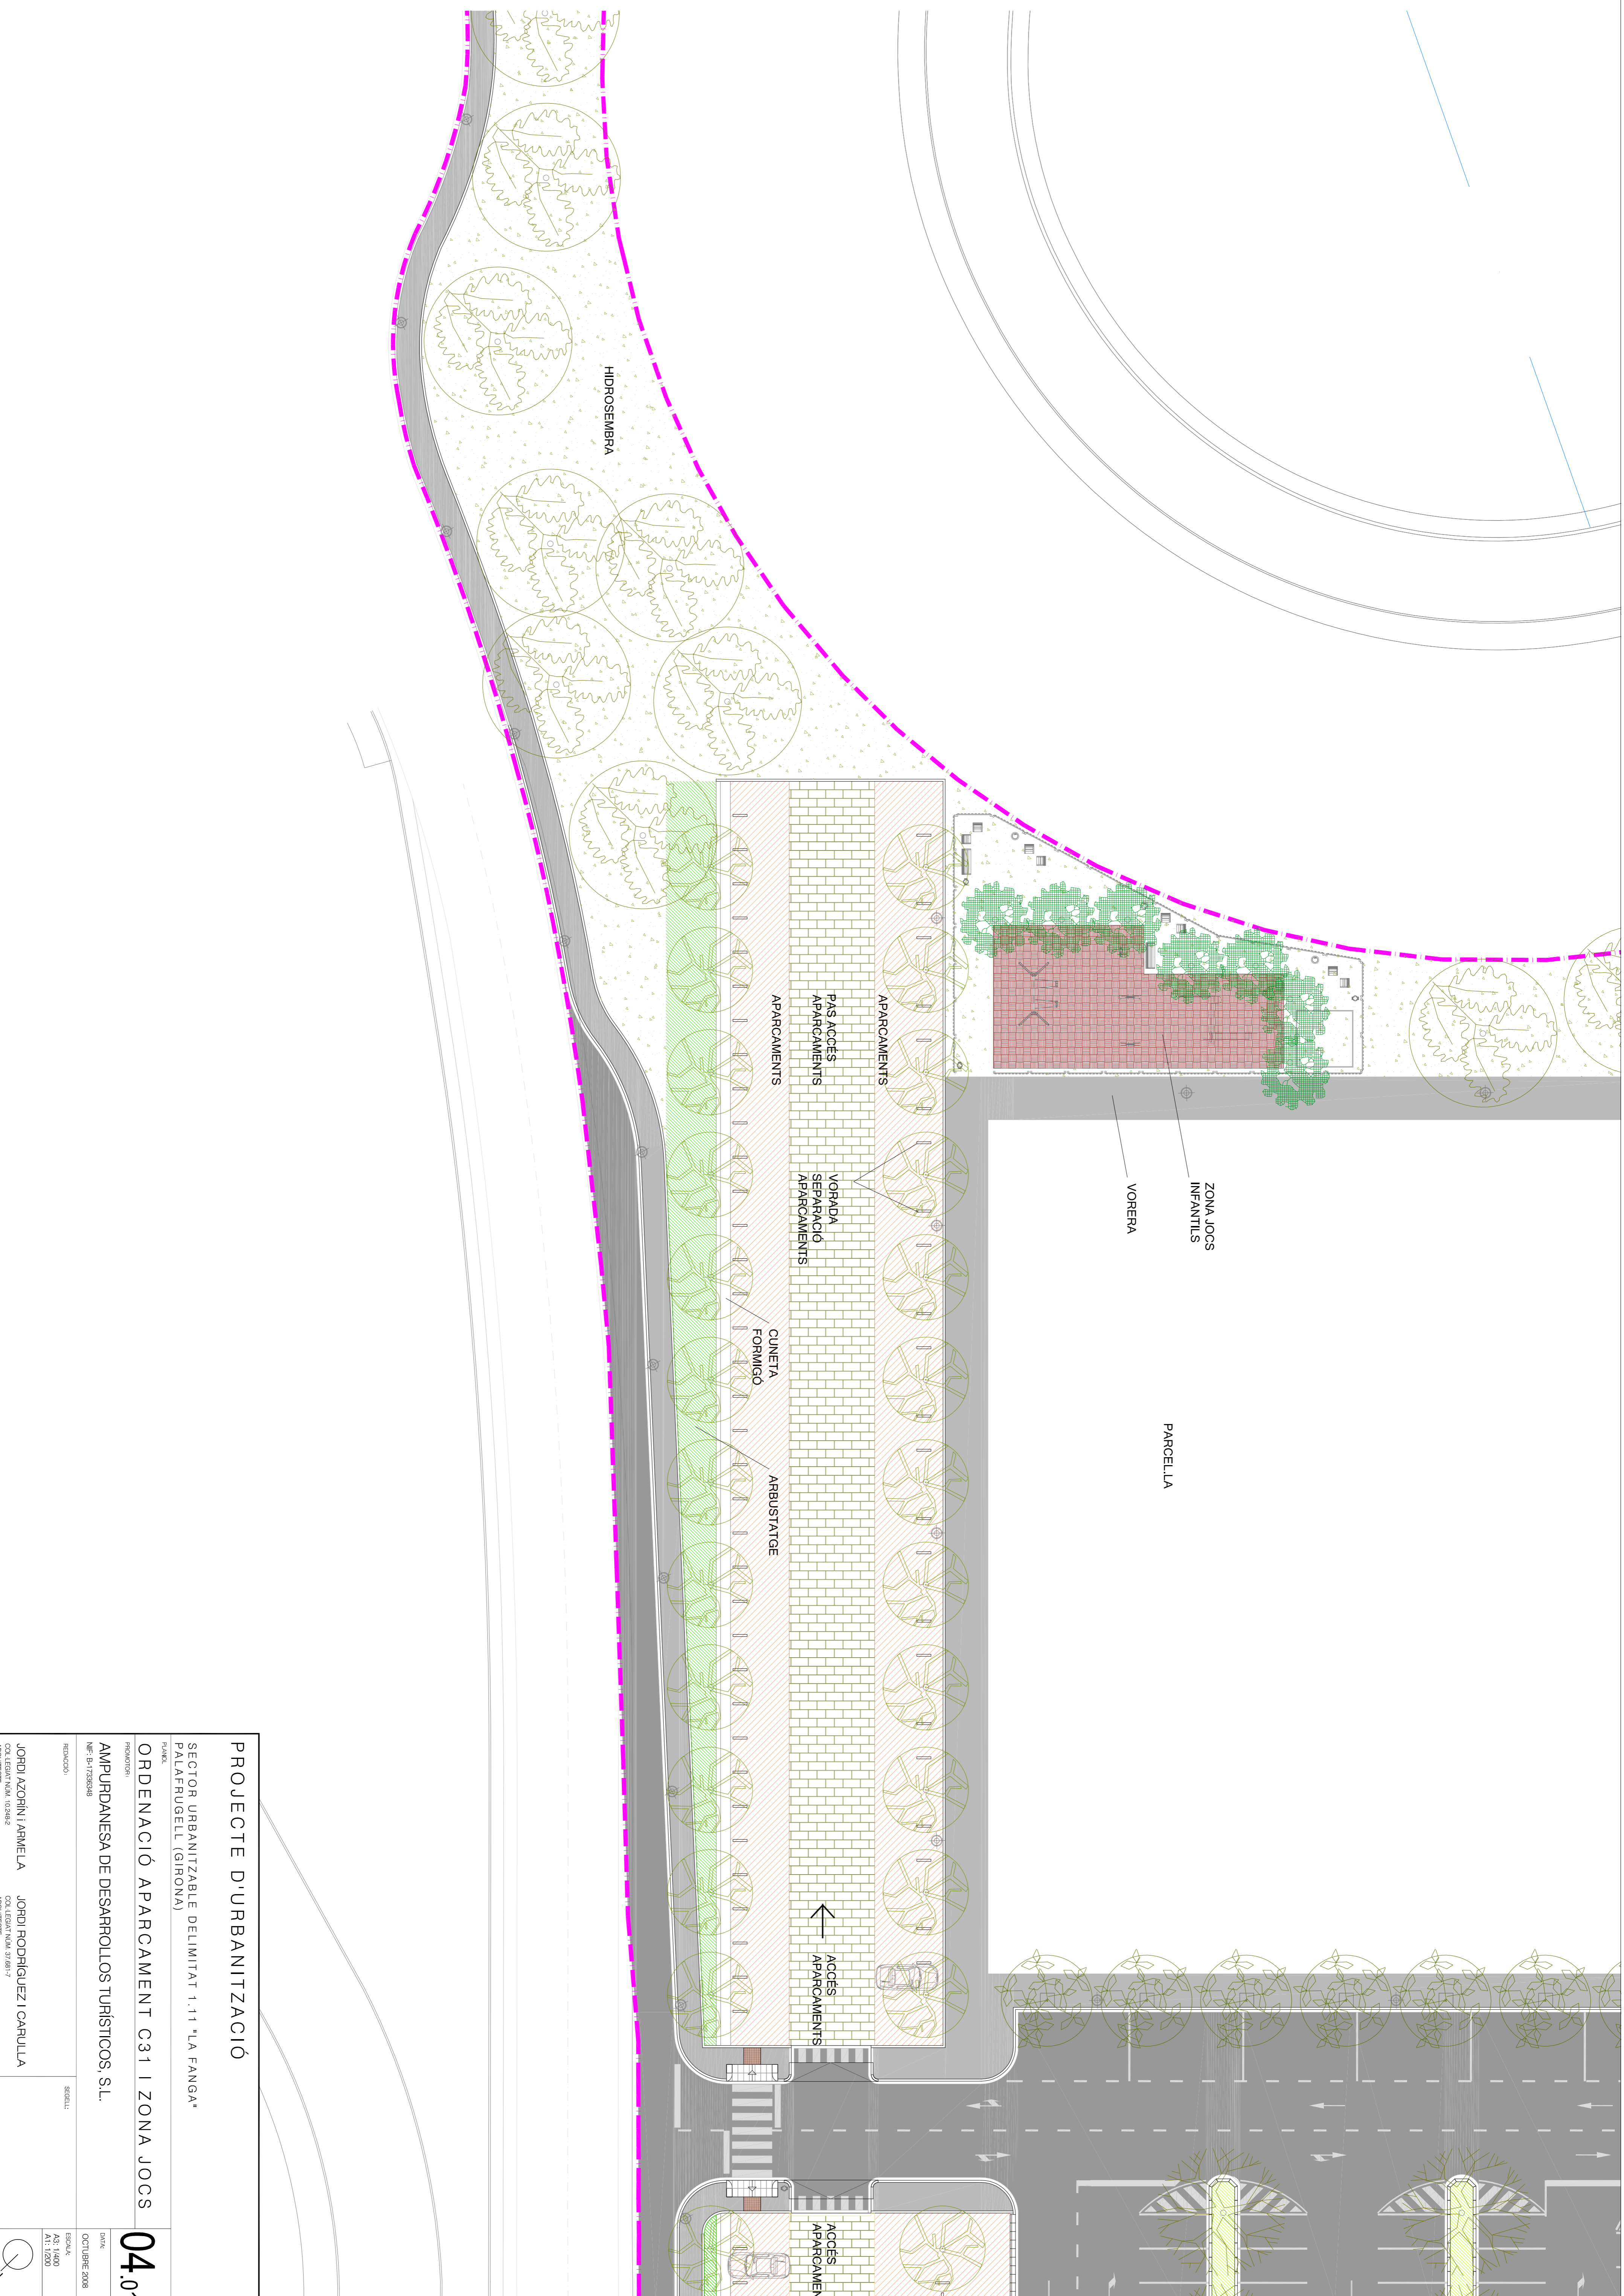

PROJECTE D'URBANITZACIÓ


SECTOR URBANITZABLE DELIMITAT 1.11 "LA FANGA"
PALAFRUGELL (GIRONA)

ORDENACIÓ APARCAMENT C31 I ZONA JOCS

AMPURDANESA DE DESARROLLOS TURÍSTICOS, S.L.

04.01

PROJECCIONS	DATA	ESCALA	SECELL
NIF: B-17293548	OCTUBRE 2008	A3: 1:400 A1: 1:200	
REDACCIÓ			
JORDI AZORINI ARMELLA COA TÈCNIC N.º 102422	JORDI RODRIGUEZ I CARULLA COA TÈCNIC N.º 378817		

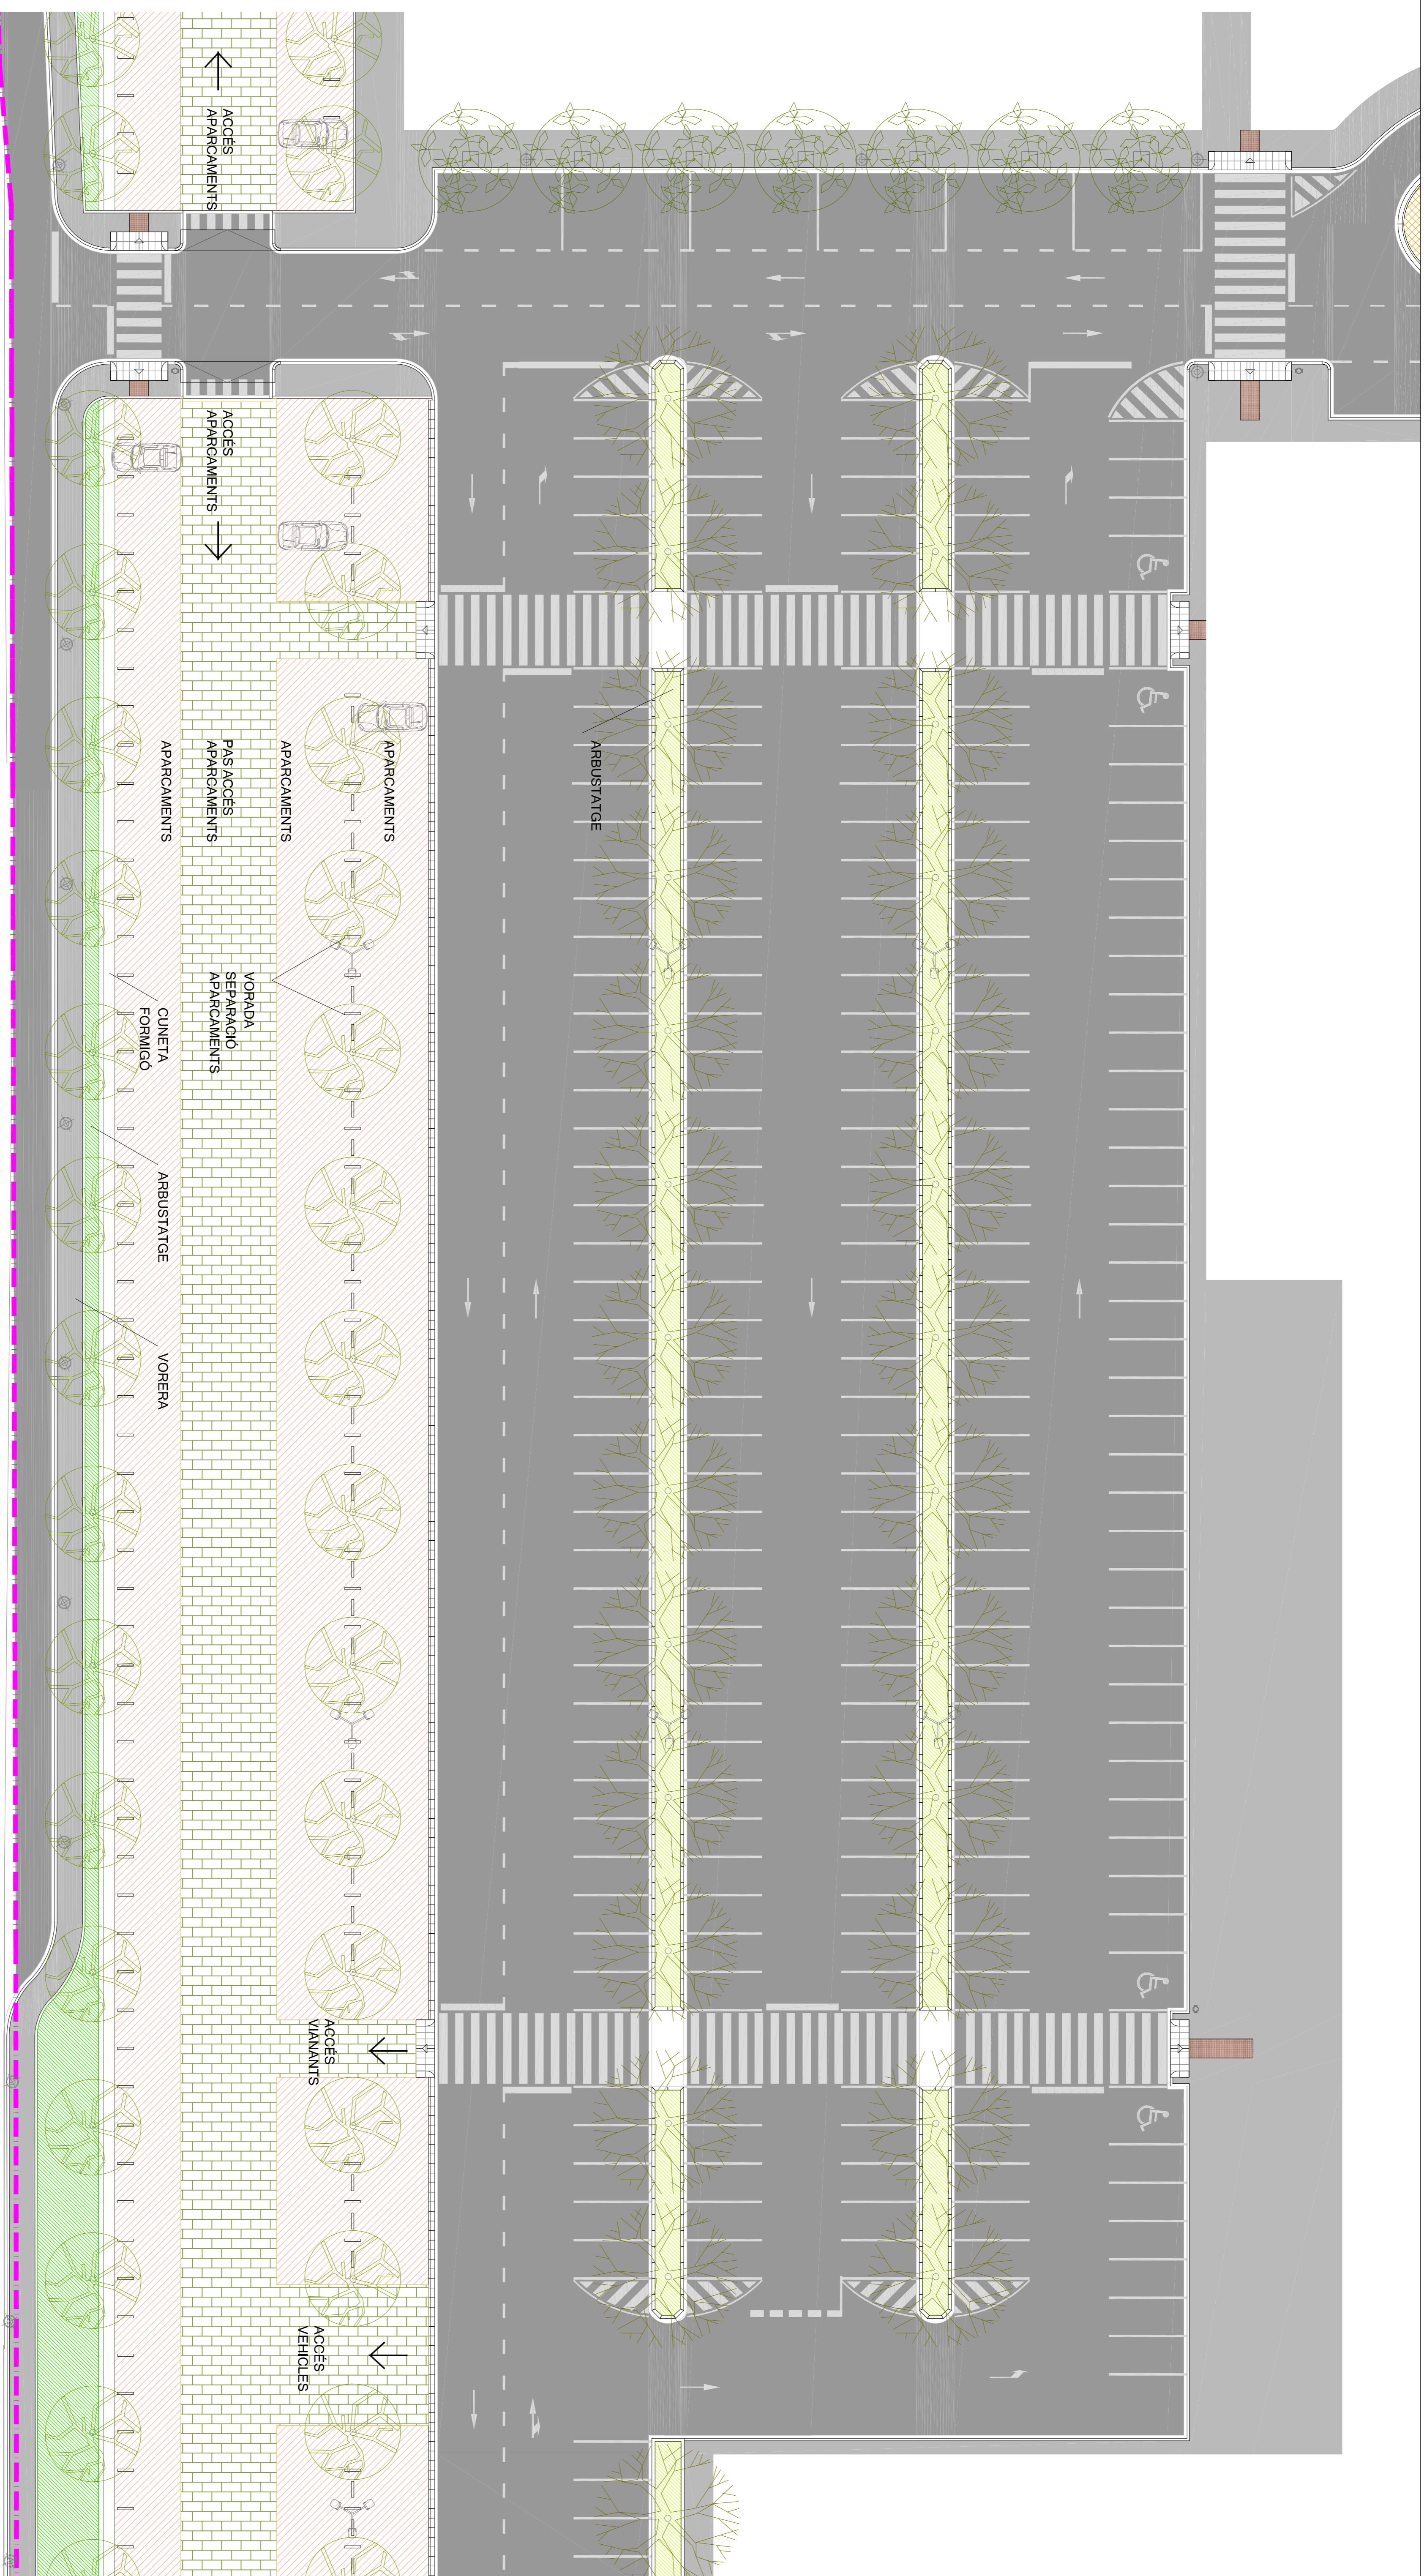

PROJECTE D'URBANITZACIÓ

SECTOR URBANITZABLE DELIMITAT 1.11 "LA FANGA"
PALAFRUGELL (GIRONA)

PROJECCION: **ORDENACIÓ APARCAMENT CENTRAL**


PROMOTOR: AMPURDANESA DE DESARROLLOS TURÍSTICOS, S.L.


REDACCIÓ: JORDI AZORINI I ARNELLA
COA. TÈCNIC N.º 102422
PROJECCION: JORDI RODRIGUEZ I CARULLA
COA. TÈCNIC N.º 370817
PROJECCION

04.02


DATA: OCTUBRE 2008

ESCALA: A3: 1:400
A1: 1:200

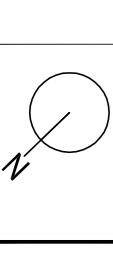

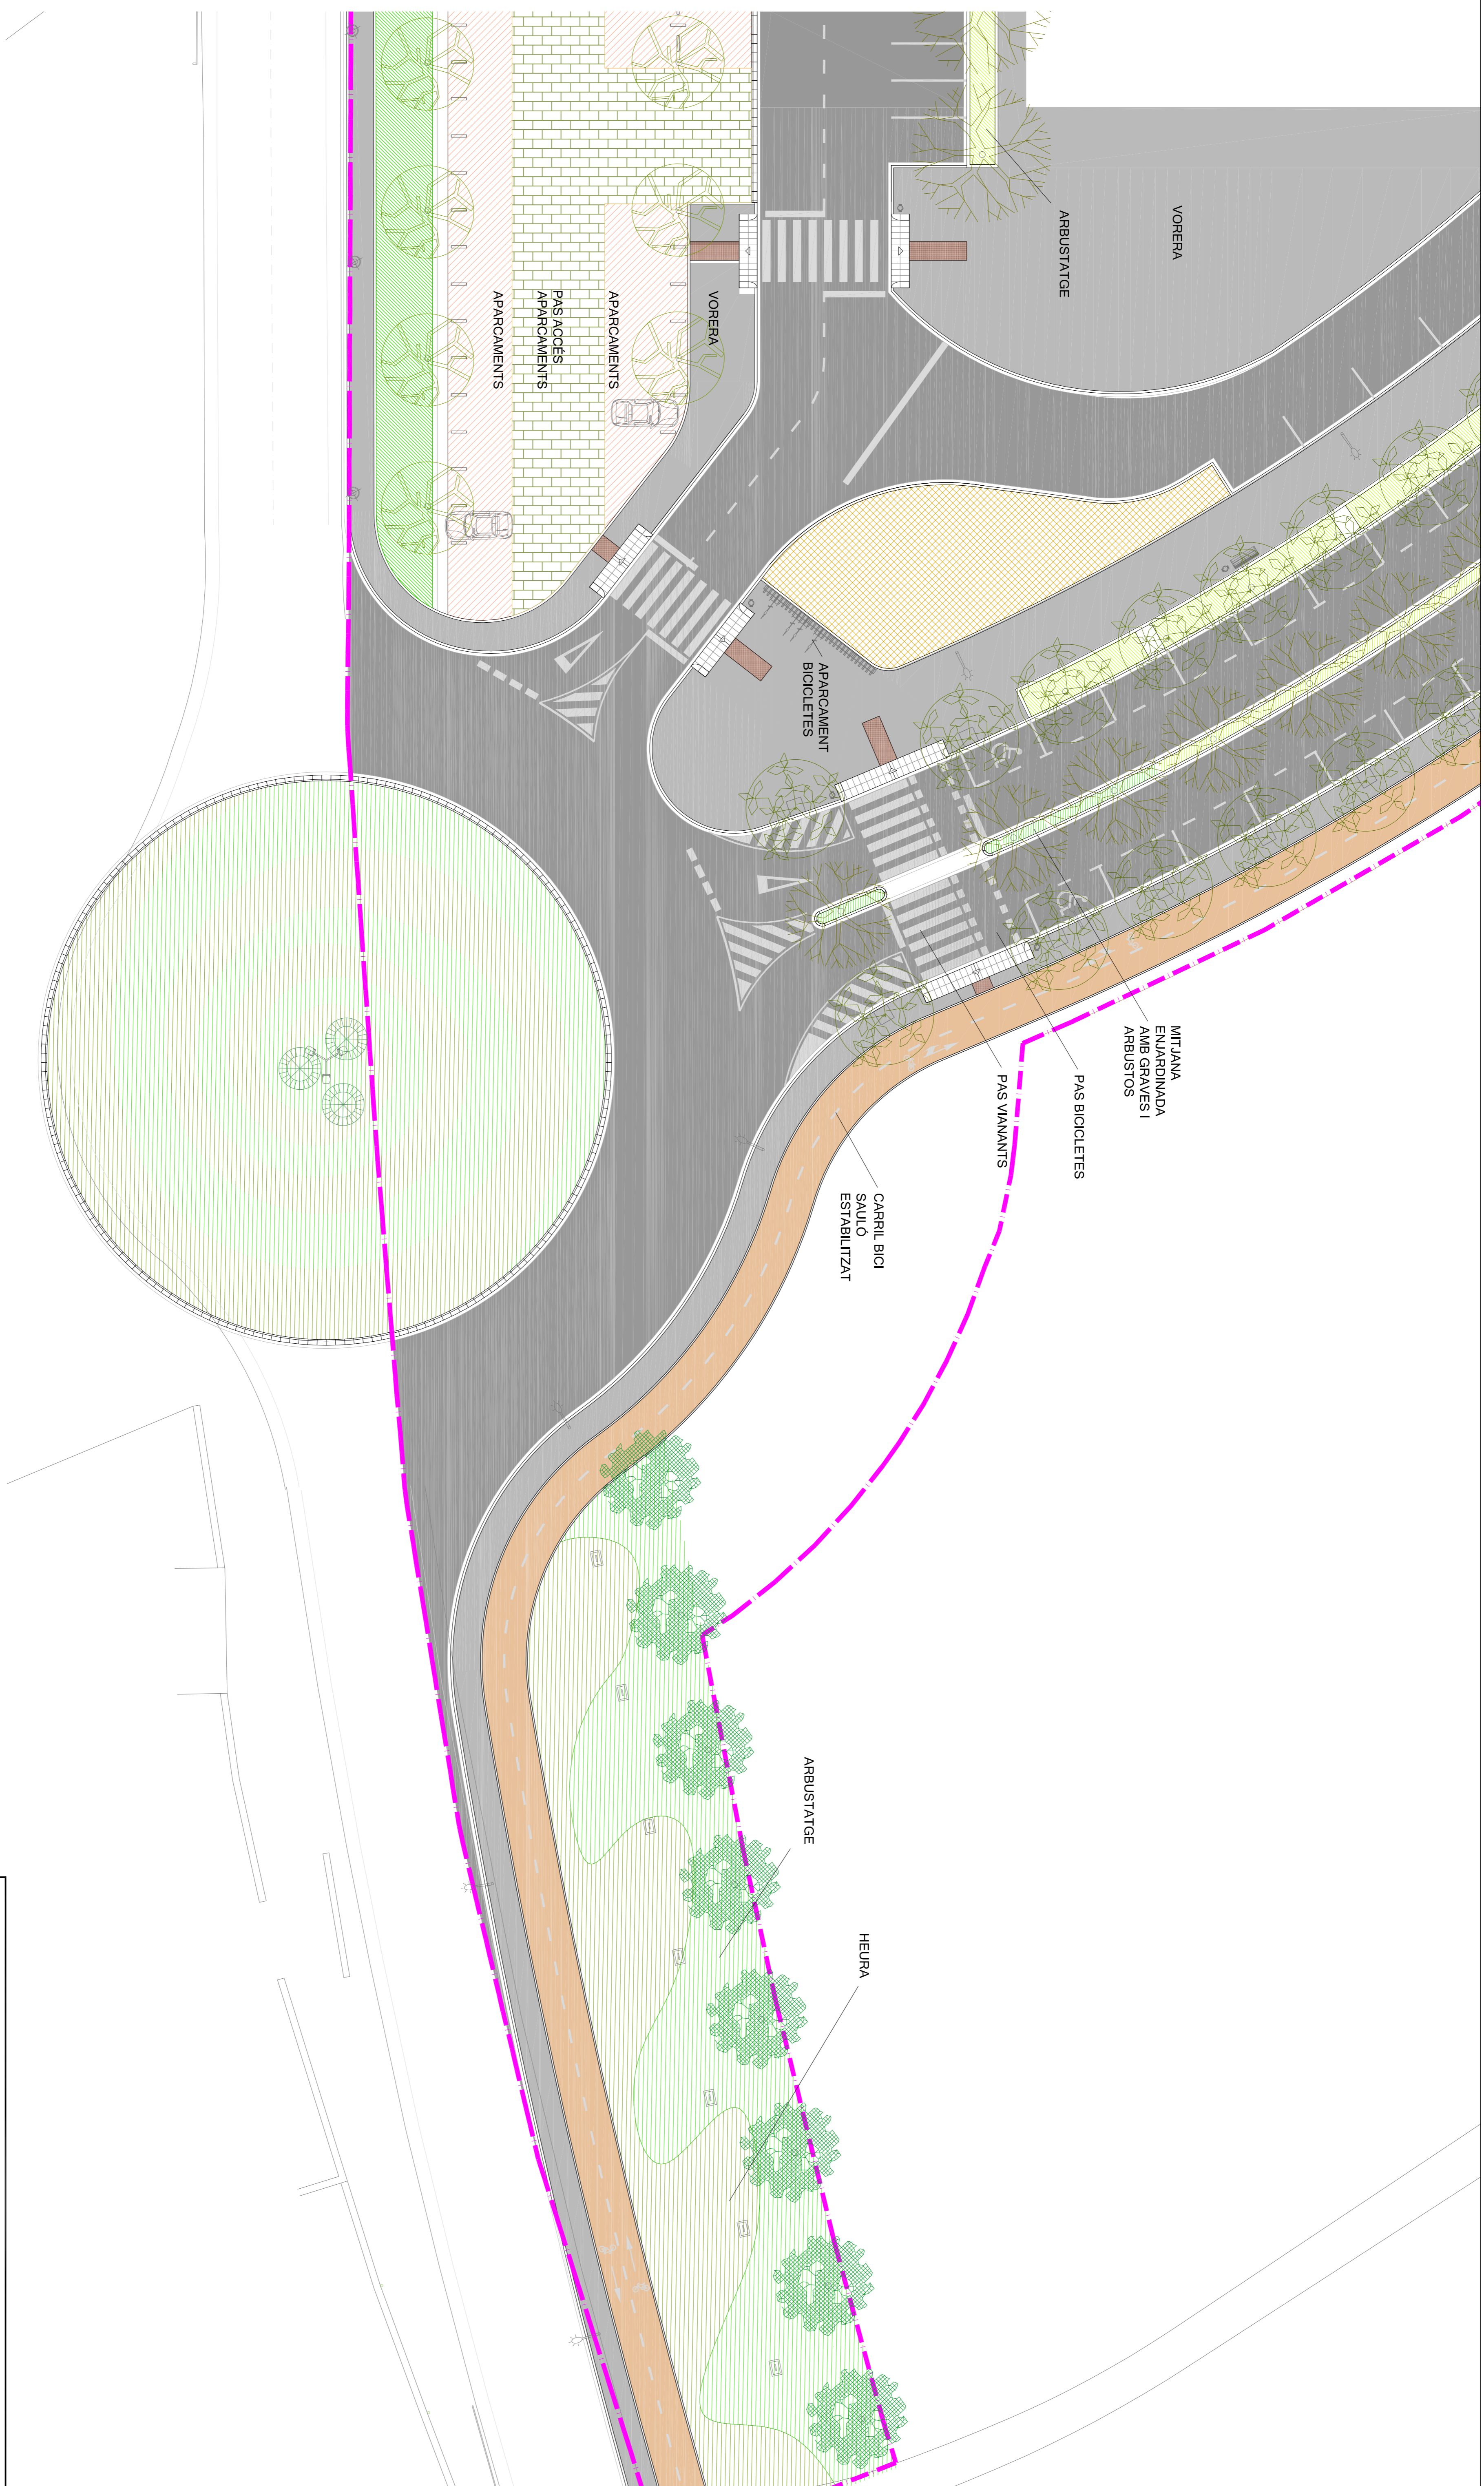

PROJECTE D'URBANITZACIÓ	
SECTOR URBANITZABLE DELIMITAT 1.11 "LA FANGA"	
PALAFRUGELL (GIRONA)	
PROJECCIÓ	
ORDENACIÓ ZONA ROTONDA C-31	
PROJECCIÓ	
AMPURDANESA DE DESARROLLOS TURÍSTICOS, S.L.	
REDACCIÓ	SECELL
JORDI AZORINI ARMELA COA TÈCNIC N.º 102422 ARQUITECTE	JORDI RODRÍGUEZ I CARULLA COA TÈCNIC N.º 370817 ARQUITECTE
DATA	ESCALA
OCTUBRE 2008	A3: 1:400 A1: 1:200
04.03	

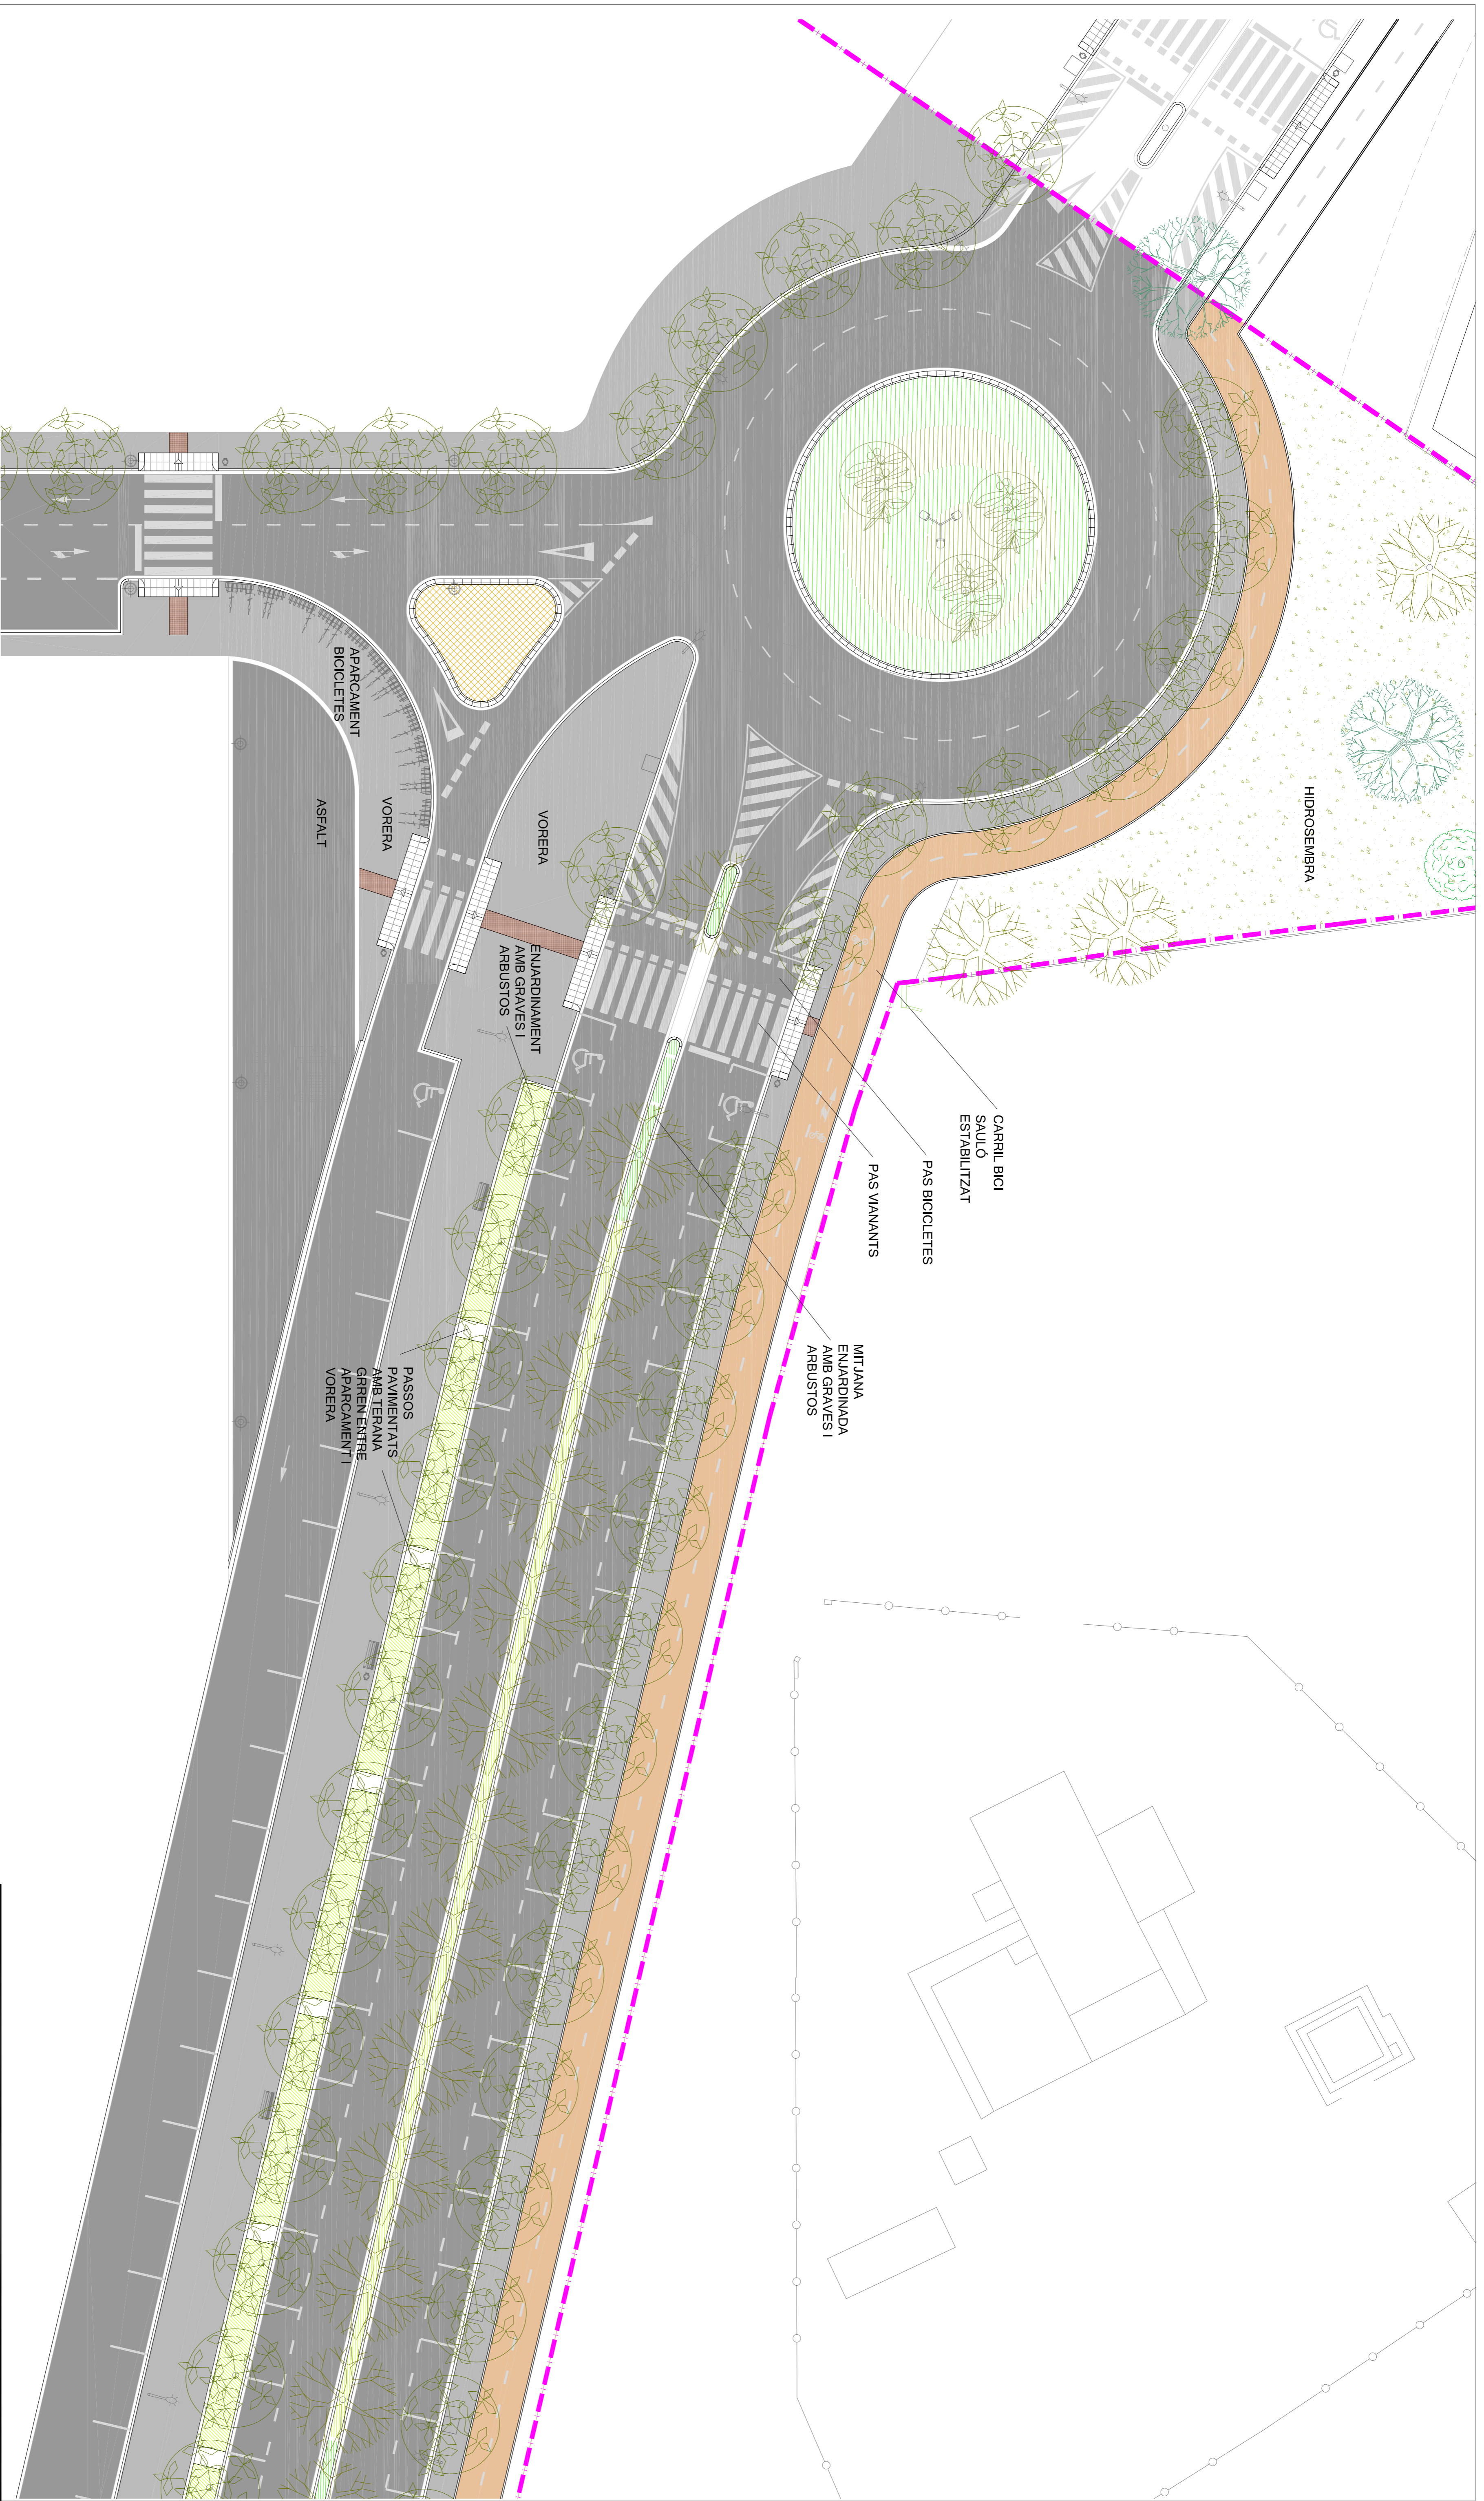

PROJECTE D'URBANITZACIÓ

SECTOR URBANITZABLE DELIMITAT 1.11 "LA FANGA"
PALAFRUGELL (GIRONA)

PLA DE
ORDENACIÓ ZONA ROTONDA C-31

PROJECTE
AMPURDANESA DE DESARROLLOS TURÍSTICOS, S.L.

REDACCIÓ:
JORDI AZORINI I ARMELA
CON.TEIXER N.º 102412
ARQUITECTE

JORDI RODRIGUEZ I CARULLA
CON.TEIXER N.º 370817
ARQUITECTE

04.04

DATA:
OCTUBRE 2008

ESCALA:
A3: 1:400
A1: 1:200

