

ESPECIE	PRESENTACIÓ	MIDA	ESPECIE	PRESENTACIÓ	MIDA
<i>Fraxinus angustifolia</i> freixa de fulla estreta	arrel nua	16-18	<i>Salix alba</i> salze blanc	arrel nua	14-16
<i>Platanus hybrida</i>	arrel nua	14-16	<i>Alnus glutinosa</i> vern	arrel nua	14-16
<i>Magnolia grandiflora</i> magnòlia	pa de guix	4-5	<i>Celtis australis</i> licodoner	pa de terra	16-18
<i>Populus alba</i> alber	arrel nua	18-20	<i>Castanea sativa</i> castanyer	arrel nua	16-18
<i>Cupressus sempervirens</i> ciprer	pa de guix	3-3,5	<i>Quercus suber</i> suro	pa de guix	16-18
<i>Olea europaea</i> olivera	cont 500 l	exemplar			

PROJECTE D'URBANITZACIÓ

SECTOR URBANITZABLE DELIMITAT 1.11 "LA FANGA"
PALAFRUGELL (GIRONA)

PLANTA GENERAL, ARBRAT


AMPUDANESA DE DESARROLLOS TURÍSTICOS, S.L.

08.00

ESCALA: A3: 1/150
A1: 1/75

DATA: OCTUBRE 2008

REDUCCIÓ: JORDI AZORINI ARMELLA
COORDINADOR: JORDI RODRIGUEZ I CARULLA
CONSERVADOR: JORDI RODRIGUEZ I CARULLA
AUTOR: JORDI RODRIGUEZ I CARULLA

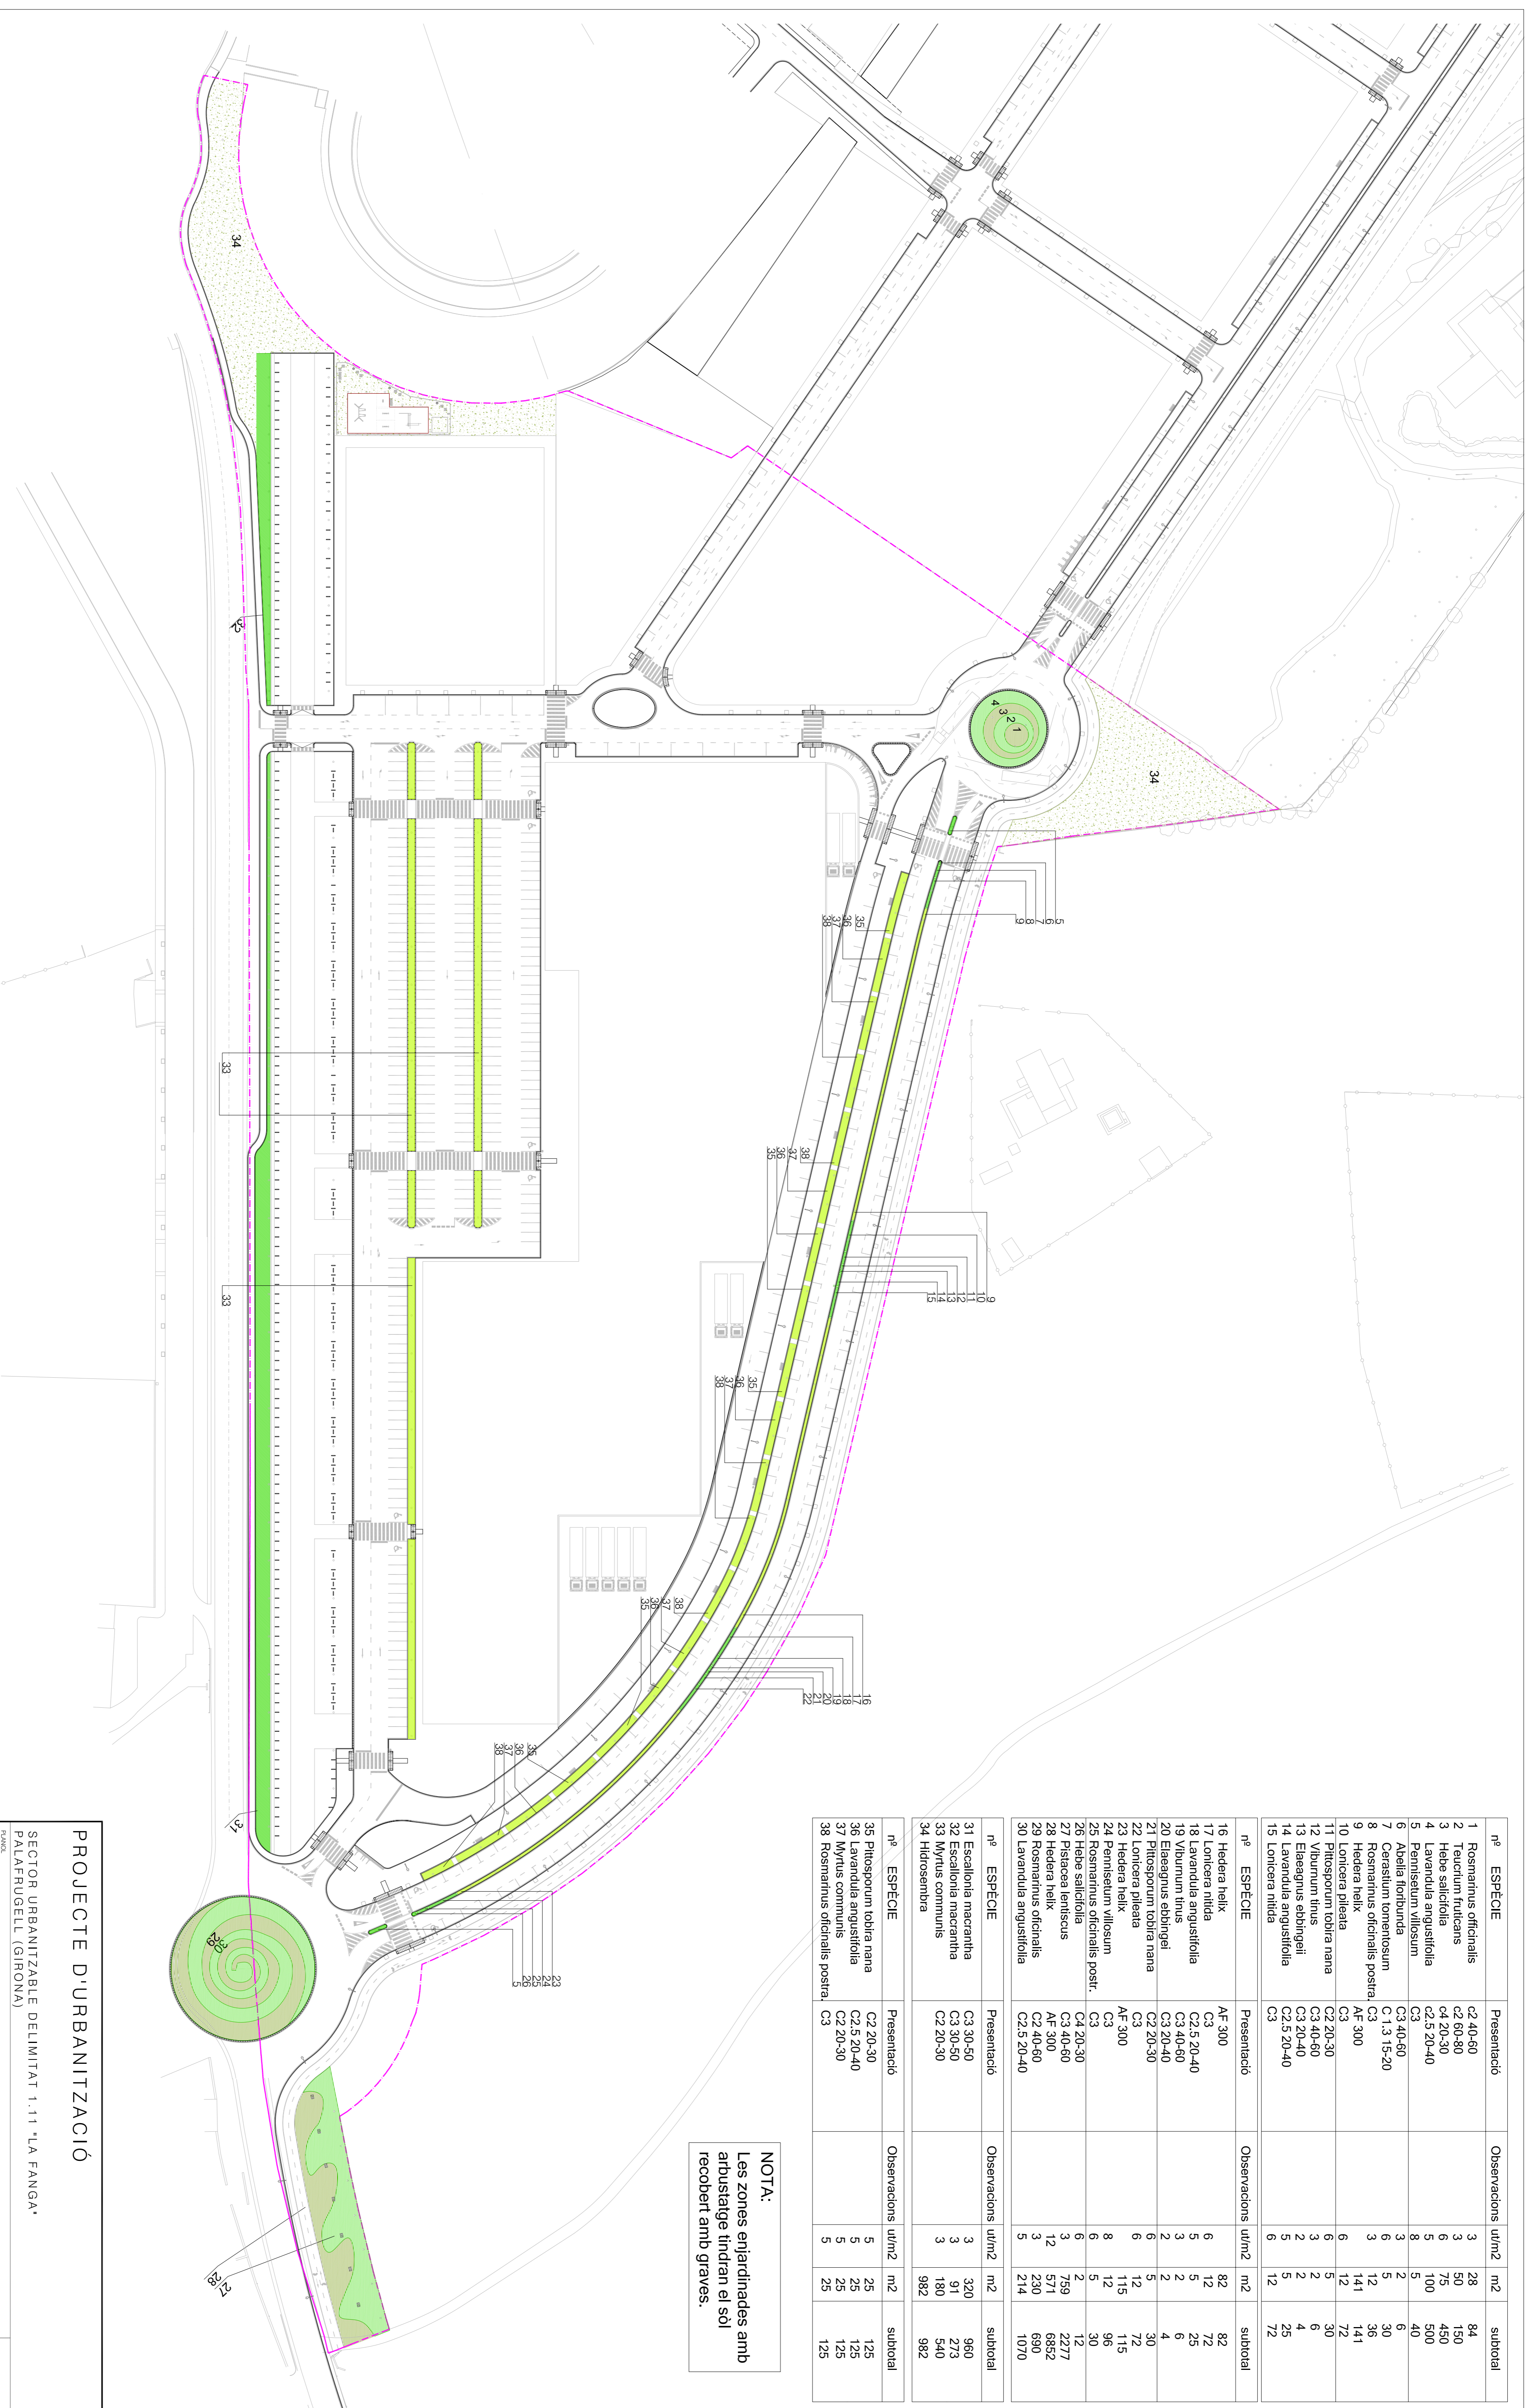

nº	ESPECIE	Presentació	Observacions	úm/m2	m2	subtotal
1	Rosmarinus officinalis	C2 40-60		3	28	84
2	Teucrium fruticans	C2 60-80		3	30	150
3	Hebe salicifolia	C4 20-30		6	75	450
4	Lavandula angustifolia	C2.5 20-40		5	100	500
5	Pennisetum villosum	C3		8	5	40
6	Abelia floribunda	C3 40-60		3	2	6
7	Cerastium tomentosum	C 1.3 15-20		6	5	30
8	Rosmarinus officinalis postr.	C3		3	12	36
9	Hedera helix	AF 300		14	141	141
10	Lonicera pileata	C3		6	12	72
11	Pittosporum tobira nana	C2 20-30		6	2	6
12	Viburnum tinus	C3 40-60		3	2	6
13	Elaeagnus ebbingei	C3 20-40		2	4	4
14	Lavandula angustifolia	C2.5 20-40		5	5	25
15	Lonicera nitida	C3		6	12	72

nº	ESPECIE	Presentació	Observacions	úm/m2	m2	subtotal
16	Hedera helix	AF 300		6	82	82
17	Lonicera nitida	C3		12	12	72
18	Lavandula angustifolia	C2.5 20-40		5	25	25
19	Viburnum tinus	C3 40-60		3	2	6
20	Elaeagnus ebbingei	C3 20-40		2	2	4
21	Pittosporum tobira nana	C2 20-30		6	5	30
22	Lonicera pileata	C3		6	12	72
23	Hedera helix	AF 300		8	115	96
24	Pennisetum villosum	C3		5	2	10
25	Rosmarinus officinalis postr.	C4 20-30		6	5	30
26	Hebe salicifolia	C3 40-60		2	759	12
27	Pistacea lentiscus	AF 300		3	571	2277
28	Hedera helix	C2 40-60		12	6852	6852
29	Rosmarinus officinalis	C2 40-60		3	230	690
30	Lavandula angustifolia	C2.5 20-40		5	214	1070

nº	ESPECIE	Presentació	Observacions	úm/m2	m2	subtotal
31	Escallonia macrantha	C3 30-50		3	320	960
32	Escallonia macrantha	C3 30-50		3	91	273
33	Myrtus communis	C2 20-30		3	180	540
34	Hidrosembra			3	982	982

NOTA:
Les zones enjardinades amb arbustatge tindran el sòl recobert amb gravaes.

PROJECTE D'URBANITZACIÓ

SECTOR URBANITZABLE DELIMITAT 1.11 "LA FANGA"
PALAFRUGELL (GIRONA)

PLANTA GENERAL, ARBUSTATGE

PROJECCION: AMPURDANESA DE DESARROLLOS TURÍSTICOS, S.L.

REVISOR: JORDI AZORINI ARMELA


ELABORADOR: JORDI RODRIGUEZ I CARULLA

DATA: OCTUBRE 2008



ESCALA: A3: 1/150

FECHA: A3: 1/150

08.01

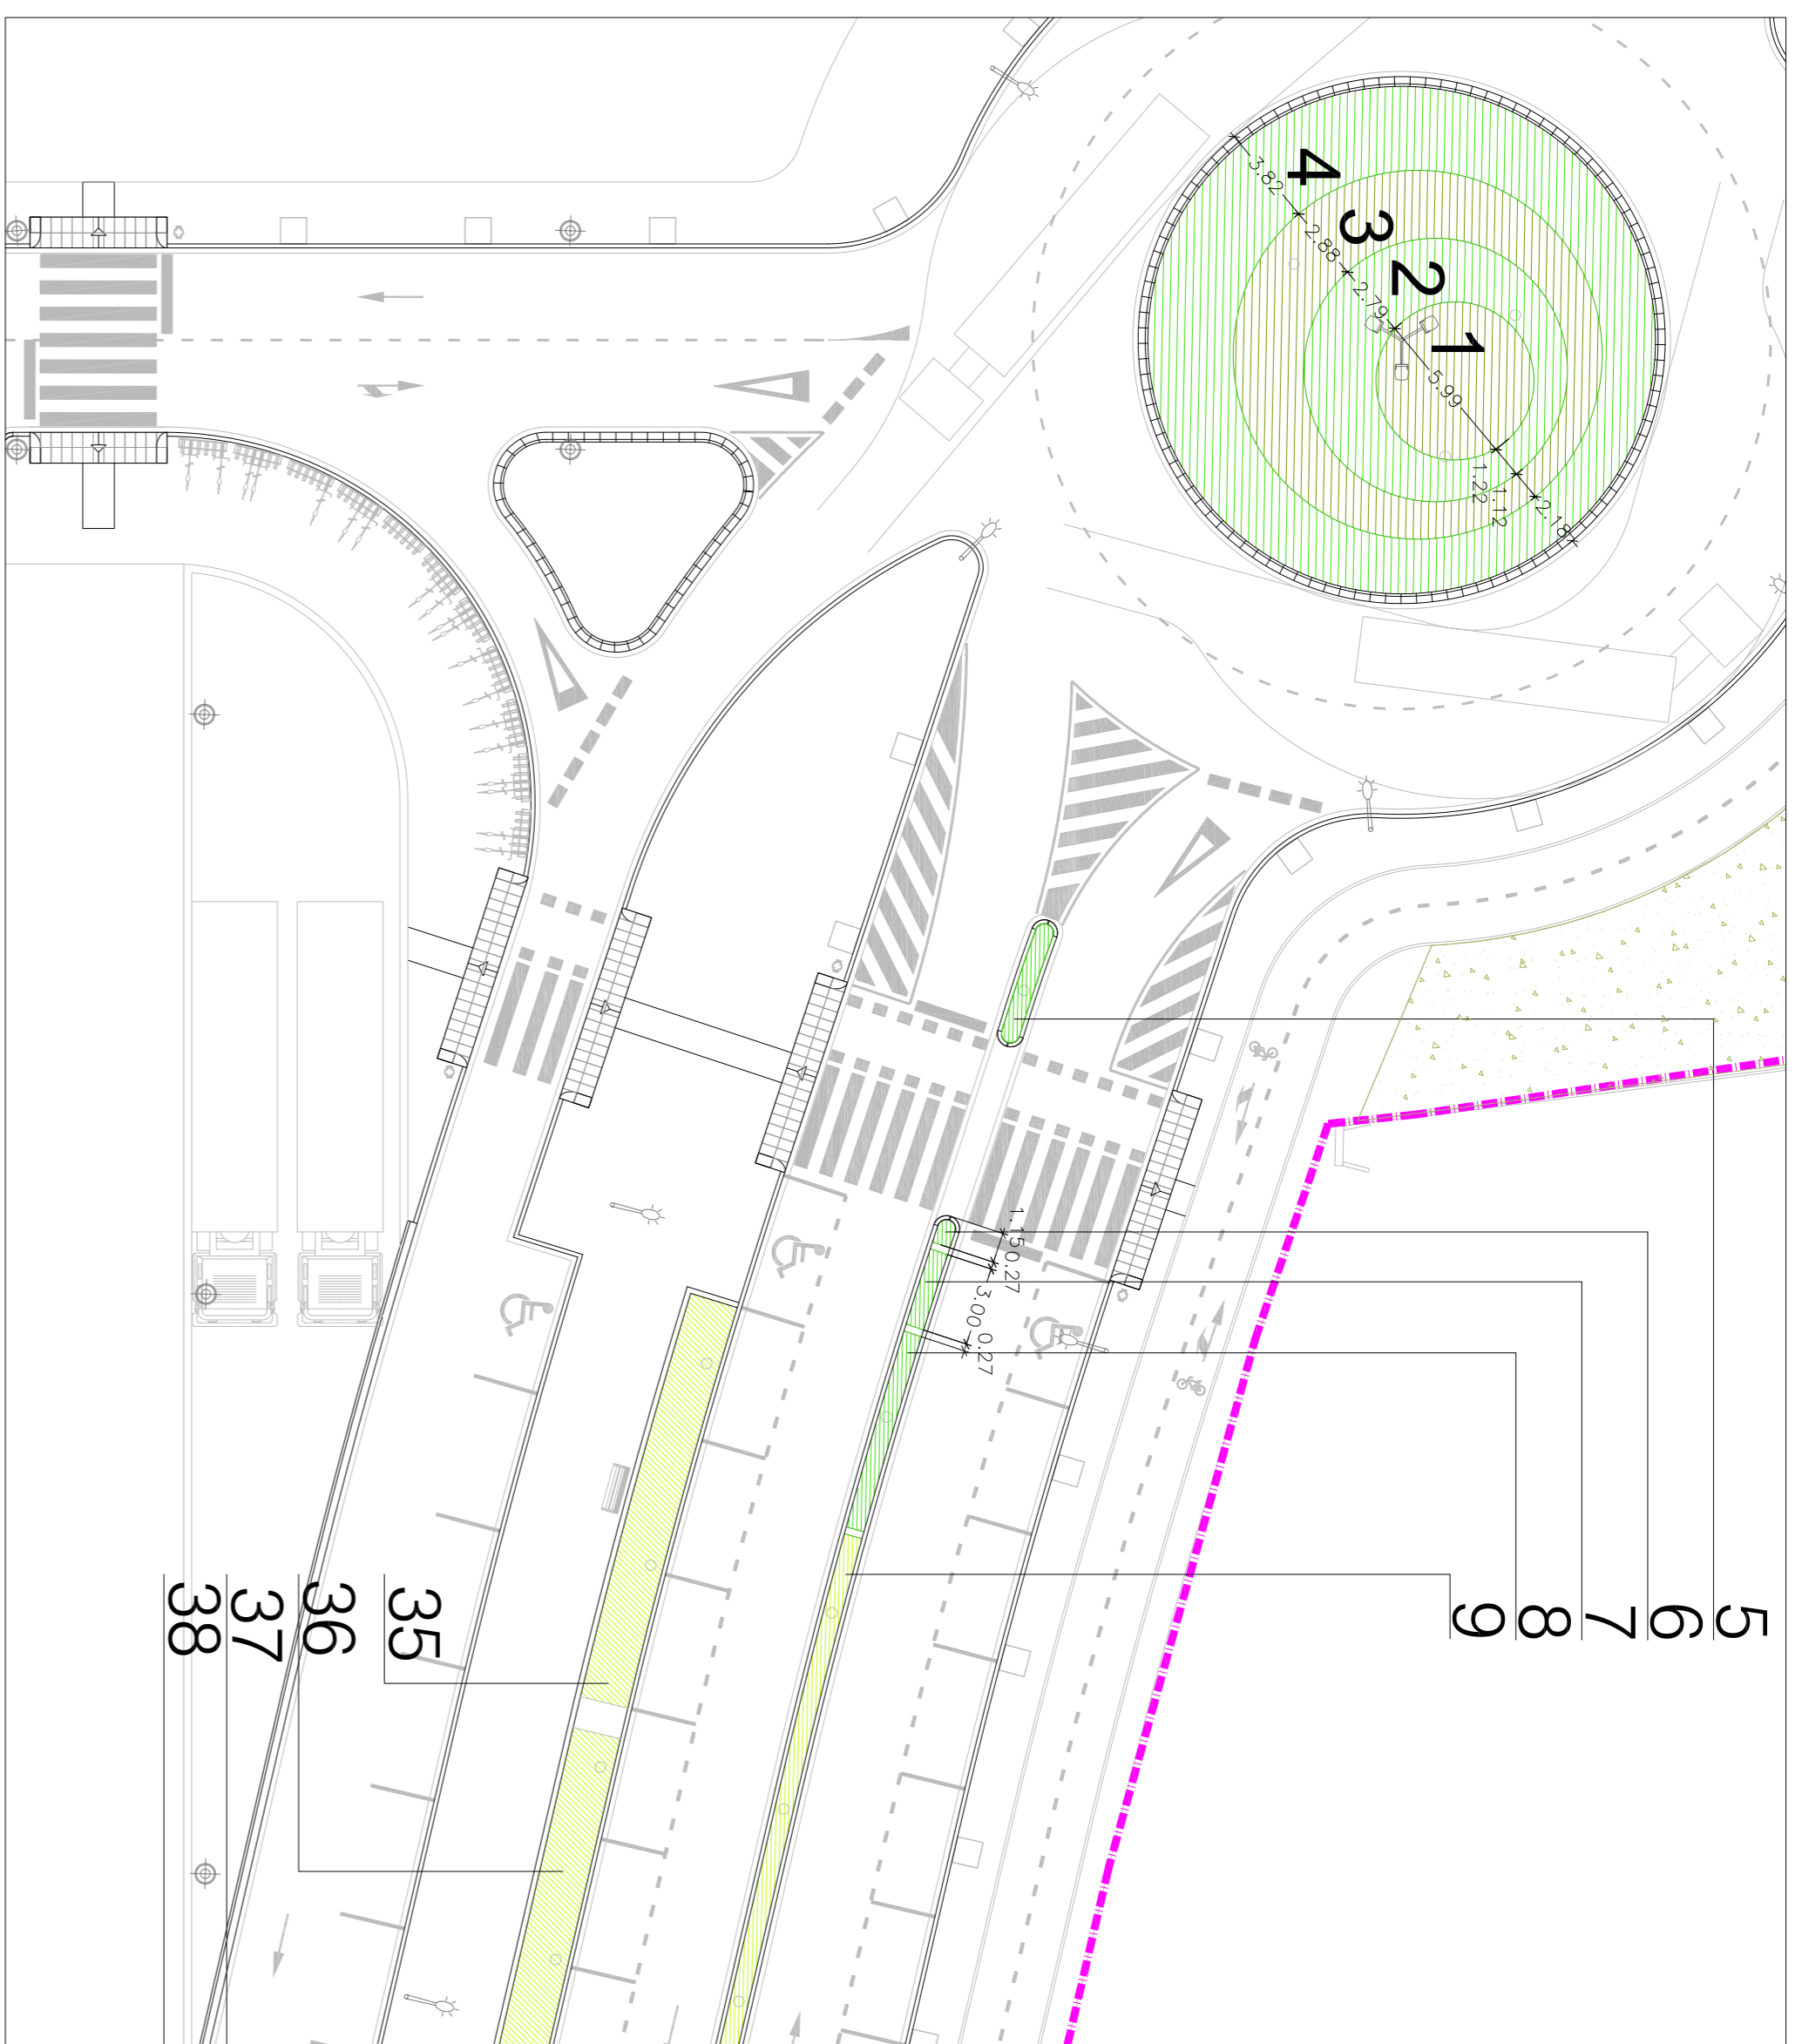

nº	ESPECIE	Presentació	Observacions	u/m ²	m ²	subtotal
1	Rosmarinus officinalis	C2 40-60		3	28	84
2	Teucrium fruticans	C2 60-80		3	50	150
3	Hebe salicifolia	C4 20-30		6	75	450
4	Lavandula angustifolia	C2.5 20-40		5	100	500
5	Penstemon villosus	C3		8	5	40
6	Abelia floribunda	C3 40-60		3	2	6
7	Cerastium tomentosum	C 1.3 15-20		6	5	30
8	Rosmarinus officinalis postr.	C3		3	12	36
9	Rosmarinus officinalis postr.	AF 300		3	141	141
10	Hedera helix	C3		6	12	72
11	Pittosporum tobira nana	C2 20-30		6	30	30
12	Viburnum tinus	C3 40-60		3	2	6
13	Elaeagnus ebbingei	C3 20-40		3	2	6
14	Lavandula angustifolia	C2.5 20-40		5	5	25
15	Lonicera nitida	C3		6	12	72
nº ESPECIE Presentació Observacions u/m² m² subtotal						
16	Hedera helix	AF 300		6	82	82
17	Lonicera nitida	C3		6	12	72
18	Lavandula angustifolia	C2.5 20-40		5	5	25
19	Viburnum tinus	C3 40-60		3	2	6
20	Elaeagnus ebbingei	C2 20-40		2	2	4
21	Pittosporum tobira nana	C2 20-30		5	5	30
22	Lonicera pileata	C3		6	12	72
23	Hedera helix	AF 300		6	115	115
24	Penstemon villosus	C3		8	12	30
25	Rosmarinus officinalis postr.	C3		6	5	12
26	Hebe salicifolia	C4 20-30		3	759	2277
27	Pistacia lentiscus	C3 40-60		3	91	540
28	Hedera helix	AF 300		12	571	6852
29	Rosmarinus officinalis	C2 40-60		3	230	690
30	Lavandula angustifolia	C2.5 20-40		5	214	1070
nº ESPECIE Presentació Observacions u/m² m² subtotal						
31	Escallonia macrantha	C3 30-50		3	320	960
32	Escallonia macrantha	C3 30-50		3	91	273
33	Wythus communis	C2 20-30		3	180	540
34	Hidrosempra				982	982
nº ESPECIE Presentació Observacions u/m² m² subtotal						
35	Ptilosporum tobira nana	C2 20-30		5	25	125
36	Lavandula angustifolia	C2.5 20-40		5	25	125
37	Wythus communis	C2 20-30		5	25	125
38	Rosmarinus officinalis postr.	C3		5	25	125

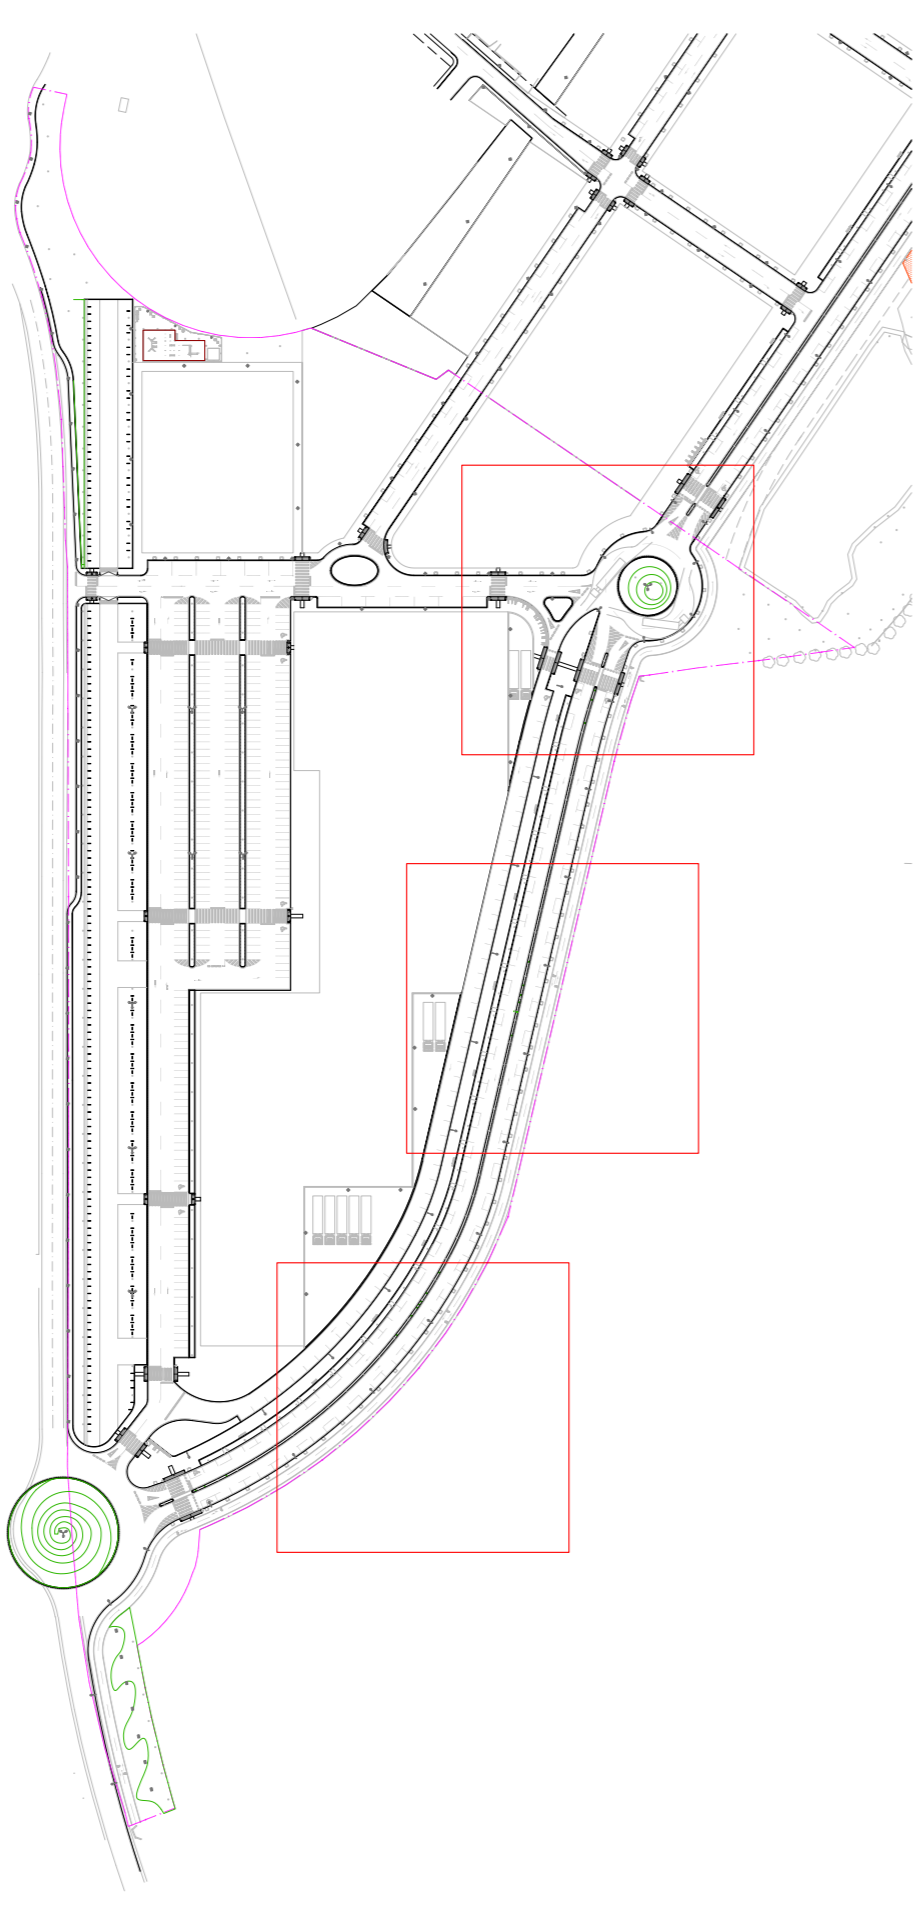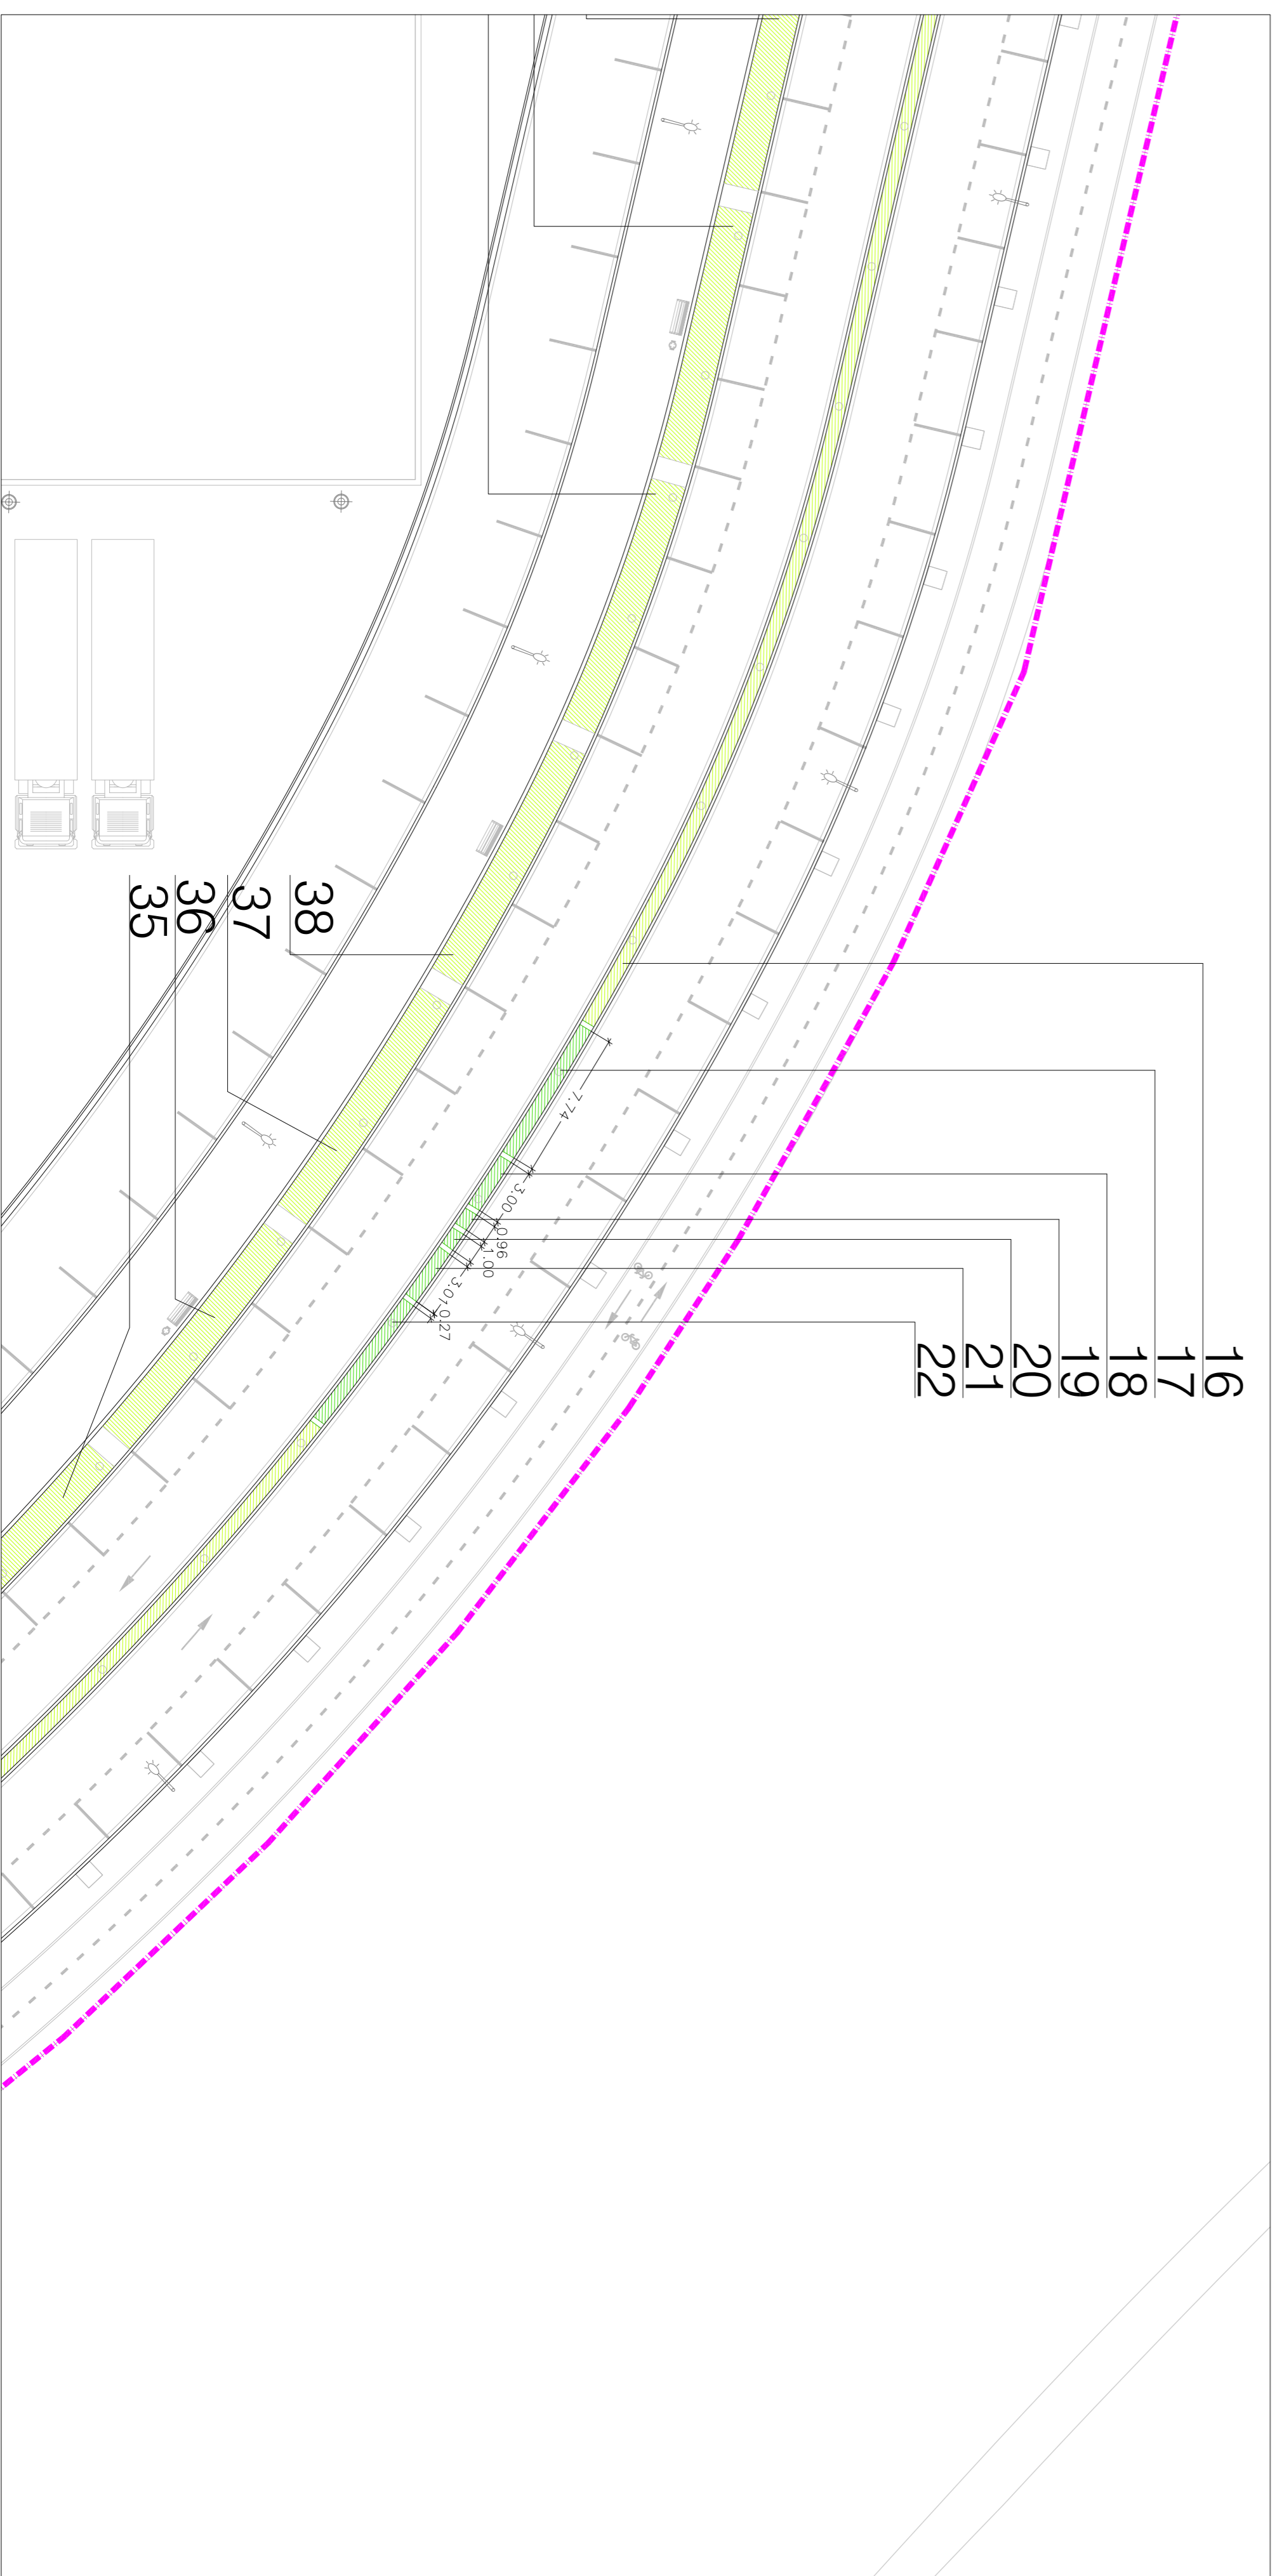

PROJECTE D'URBANITZACIÓ

SECTOR URBANITZABLE DELIMITAT 1.11 "LA FANGA"

PALAFRUGELL (GIRONA)

PROJECCIÓ: ARBUSTATGE

PROJECCIONISTA: AMPURDANESA DE DESARROLLOS TURÍSTICOS, S.L.

PROJECCIONISTA: JORDI AZORINI ARMELLA

PROJECCIONISTA: JORDI RODRIGUEZ I CARULLA

DATA: 08.02

ESCALA: A3: 1/500

ESCALA: A1: 1/250


REVISIÓ: OCTUBRE 2008

CONSERVANT: NÚM. 102482

CONSERVANT: NÚM. 270817

CONSERVANT: NÚM. 270817

CONSERVANT: NÚM. 270817

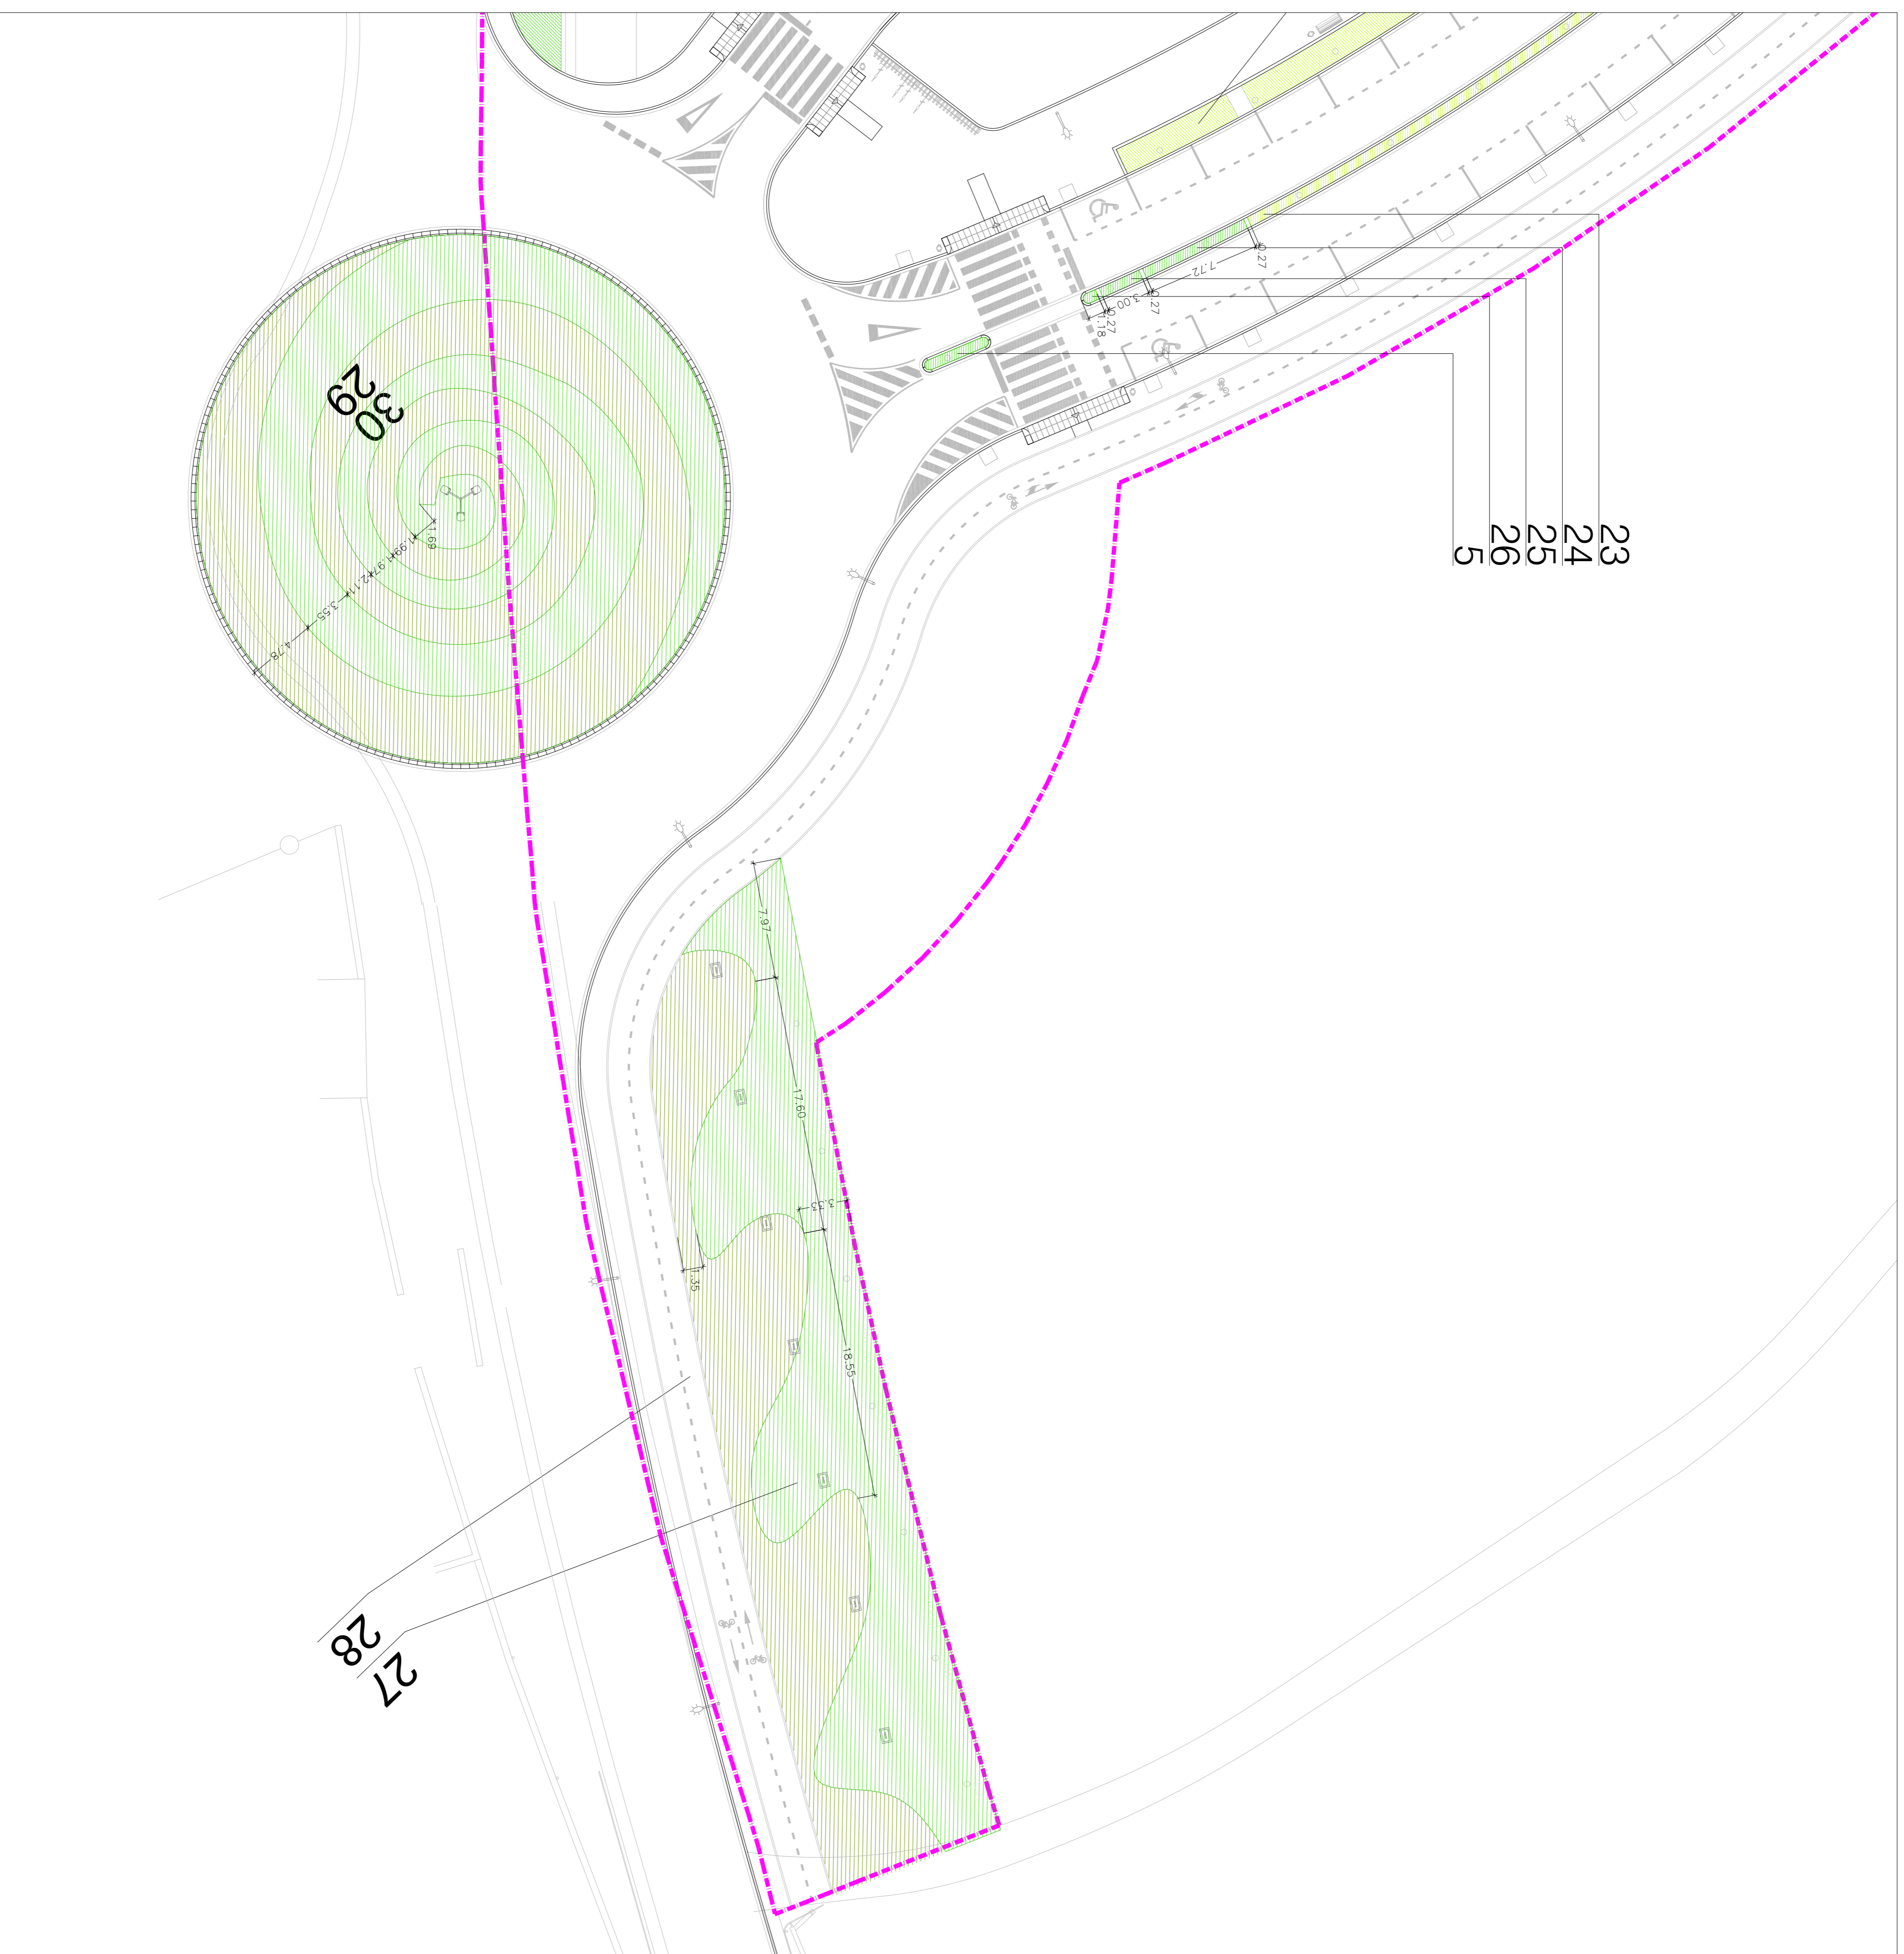


23
24
25
26
25

nº	ESPECIE	Presentació	Observacions	u/m ²	m ²	subtotal
1	Rosmarinus officinalis	C2 40-60		3	28	84
2	Tecium fruticos	C2 60-80		3	50	150
3	Hebe salicifolia	C4 20-30		6	75	450
4	Lavandula angustifolia	C2,5 20-40		5	100	500
5	Pennisetum villosum	C3		8	5	40
6	Abelia floribunda	C3 40-60		3	2	6
7	Cerastium tomentosum	C 1,3 15-20		6	5	30
8	Rosmarinus officinalis postra.	C3		3	12	36
9	Hedera helix	AF 300		3	141	141
10	Lonicera pileata	C3		6	12	72
11	Pittosporum tobira nana	C2 20-30		6	5	30
12	Viburnum tinus	C3 40-60		3	2	6
13	Elaeagnus ebbingei	C3 20-40		2	4	8
14	Lavandula angustifolia	C2,5 20-40		5	9	45
15	Lonicera nitida	C3		6	12	72

nº	ESPECIE	Presentació	Observacions	u/m ²	m ²	subtotal
16	Hedera helix	AF 300		6	82	82
17	Lonicera nitida	C3		12	72	72
18	Lavandula angustifolia	C2,5 20-40		5	25	25
19	Viburnum tinus	C3 40-60		3	2	6
20	Elaeagnus ebbingei	C3 20-40		2	2	4
21	Pittosporum tobira nana	C2 20-30		6	12	30
22	Lonicera pileata	C3		6	12	72
23	Hedera helix	AF 300		8	115	115
24	Pennisetum villosum	C3		5	30	30
25	Rosmarinus officinalis post.	C3		6	5	30
26	Hebe salicifolia	C4 20-30		2	2	12
27	Distaca lenisicus	C3 40-60		3	759	2277
28	Hedera helix	AF 300		12	571	6852
29	Rosmarinus officinalis	C2 40-60		3	230	690
30	Lavandula angustifolia	C2,5 20-40		5	214	1070

nº	ESPECIE	Presentació	Observacions	u/m ²	m ²	subtotal
31	Escallonia macrantha	C3 30-50		3	320	960
32	Escallonia macrantha	C3 30-50		3	91	273
33	Myrtus communis	C2 20-30		3	180	540
34	Hidrosenbra				982	982

nº	ESPECIE	Presentació	Observacions	u/m ²	m ²	subtotal
35	Ptilosporum tobira nana	C2 20-30		5	25	125
36	Lavandula angustifolia	C2,5 20-40		5	25	125
37	Myrtus communis	C2 20-30		5	25	125
38	Rosmarinus officinalis postra.	C3		5	25	125

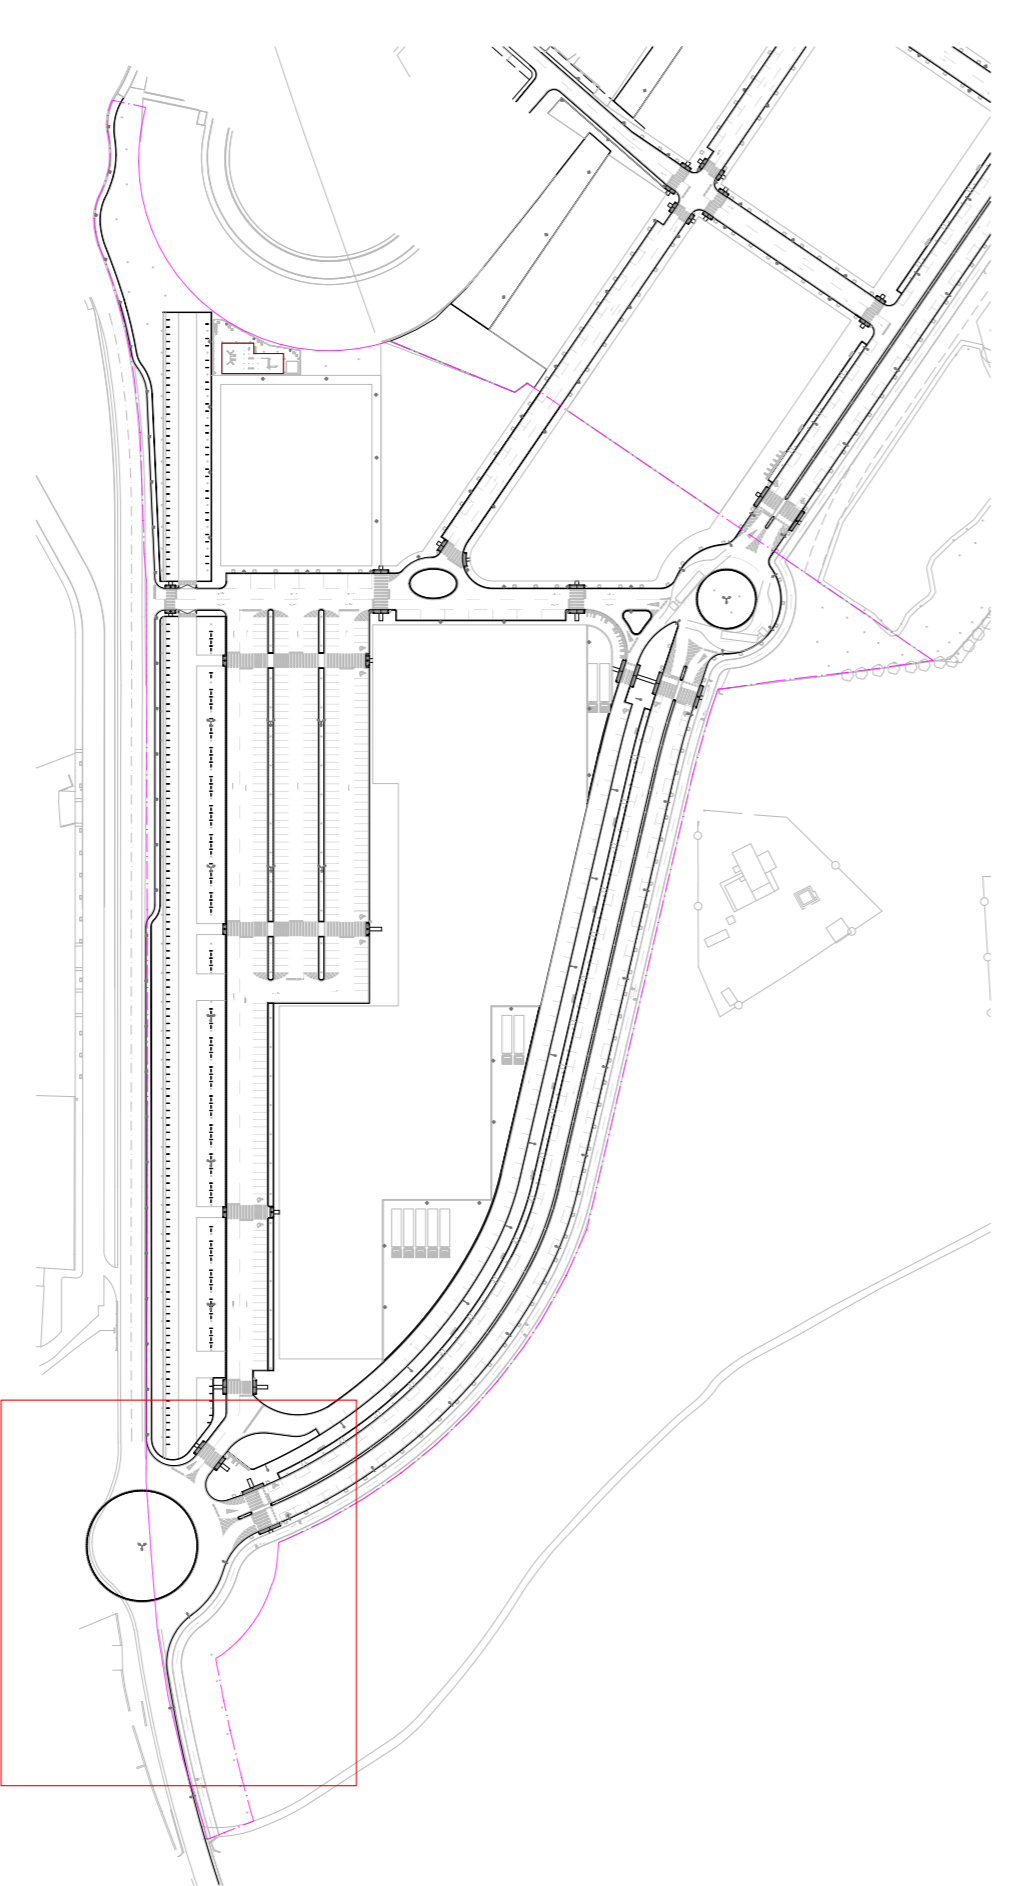

PROJECTE D'URBANITZACIÓ

SECTOR URBANITZABLE DELIMITAT 1.11 "LA FANGA"
PALAFRUGELL (GIRONA)

ARRUSTATGE

AMPURDANESA DE DESARROLLOS TURÍSTICOS, S.L.


08.03


PROYECTO:
AMPURDANESA DE DESARROLLOS TURÍSTICOS, S.L.
REF: B-1728348

REVISOR:
JORDI AZORINI ARMIELA
COORDINADOR:
JORDI RODRIGUEZ CARULLA

ESCALA:
A3: 1/500
A1: 1/250

FECHA:
OCTUBRE 2008

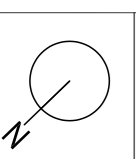


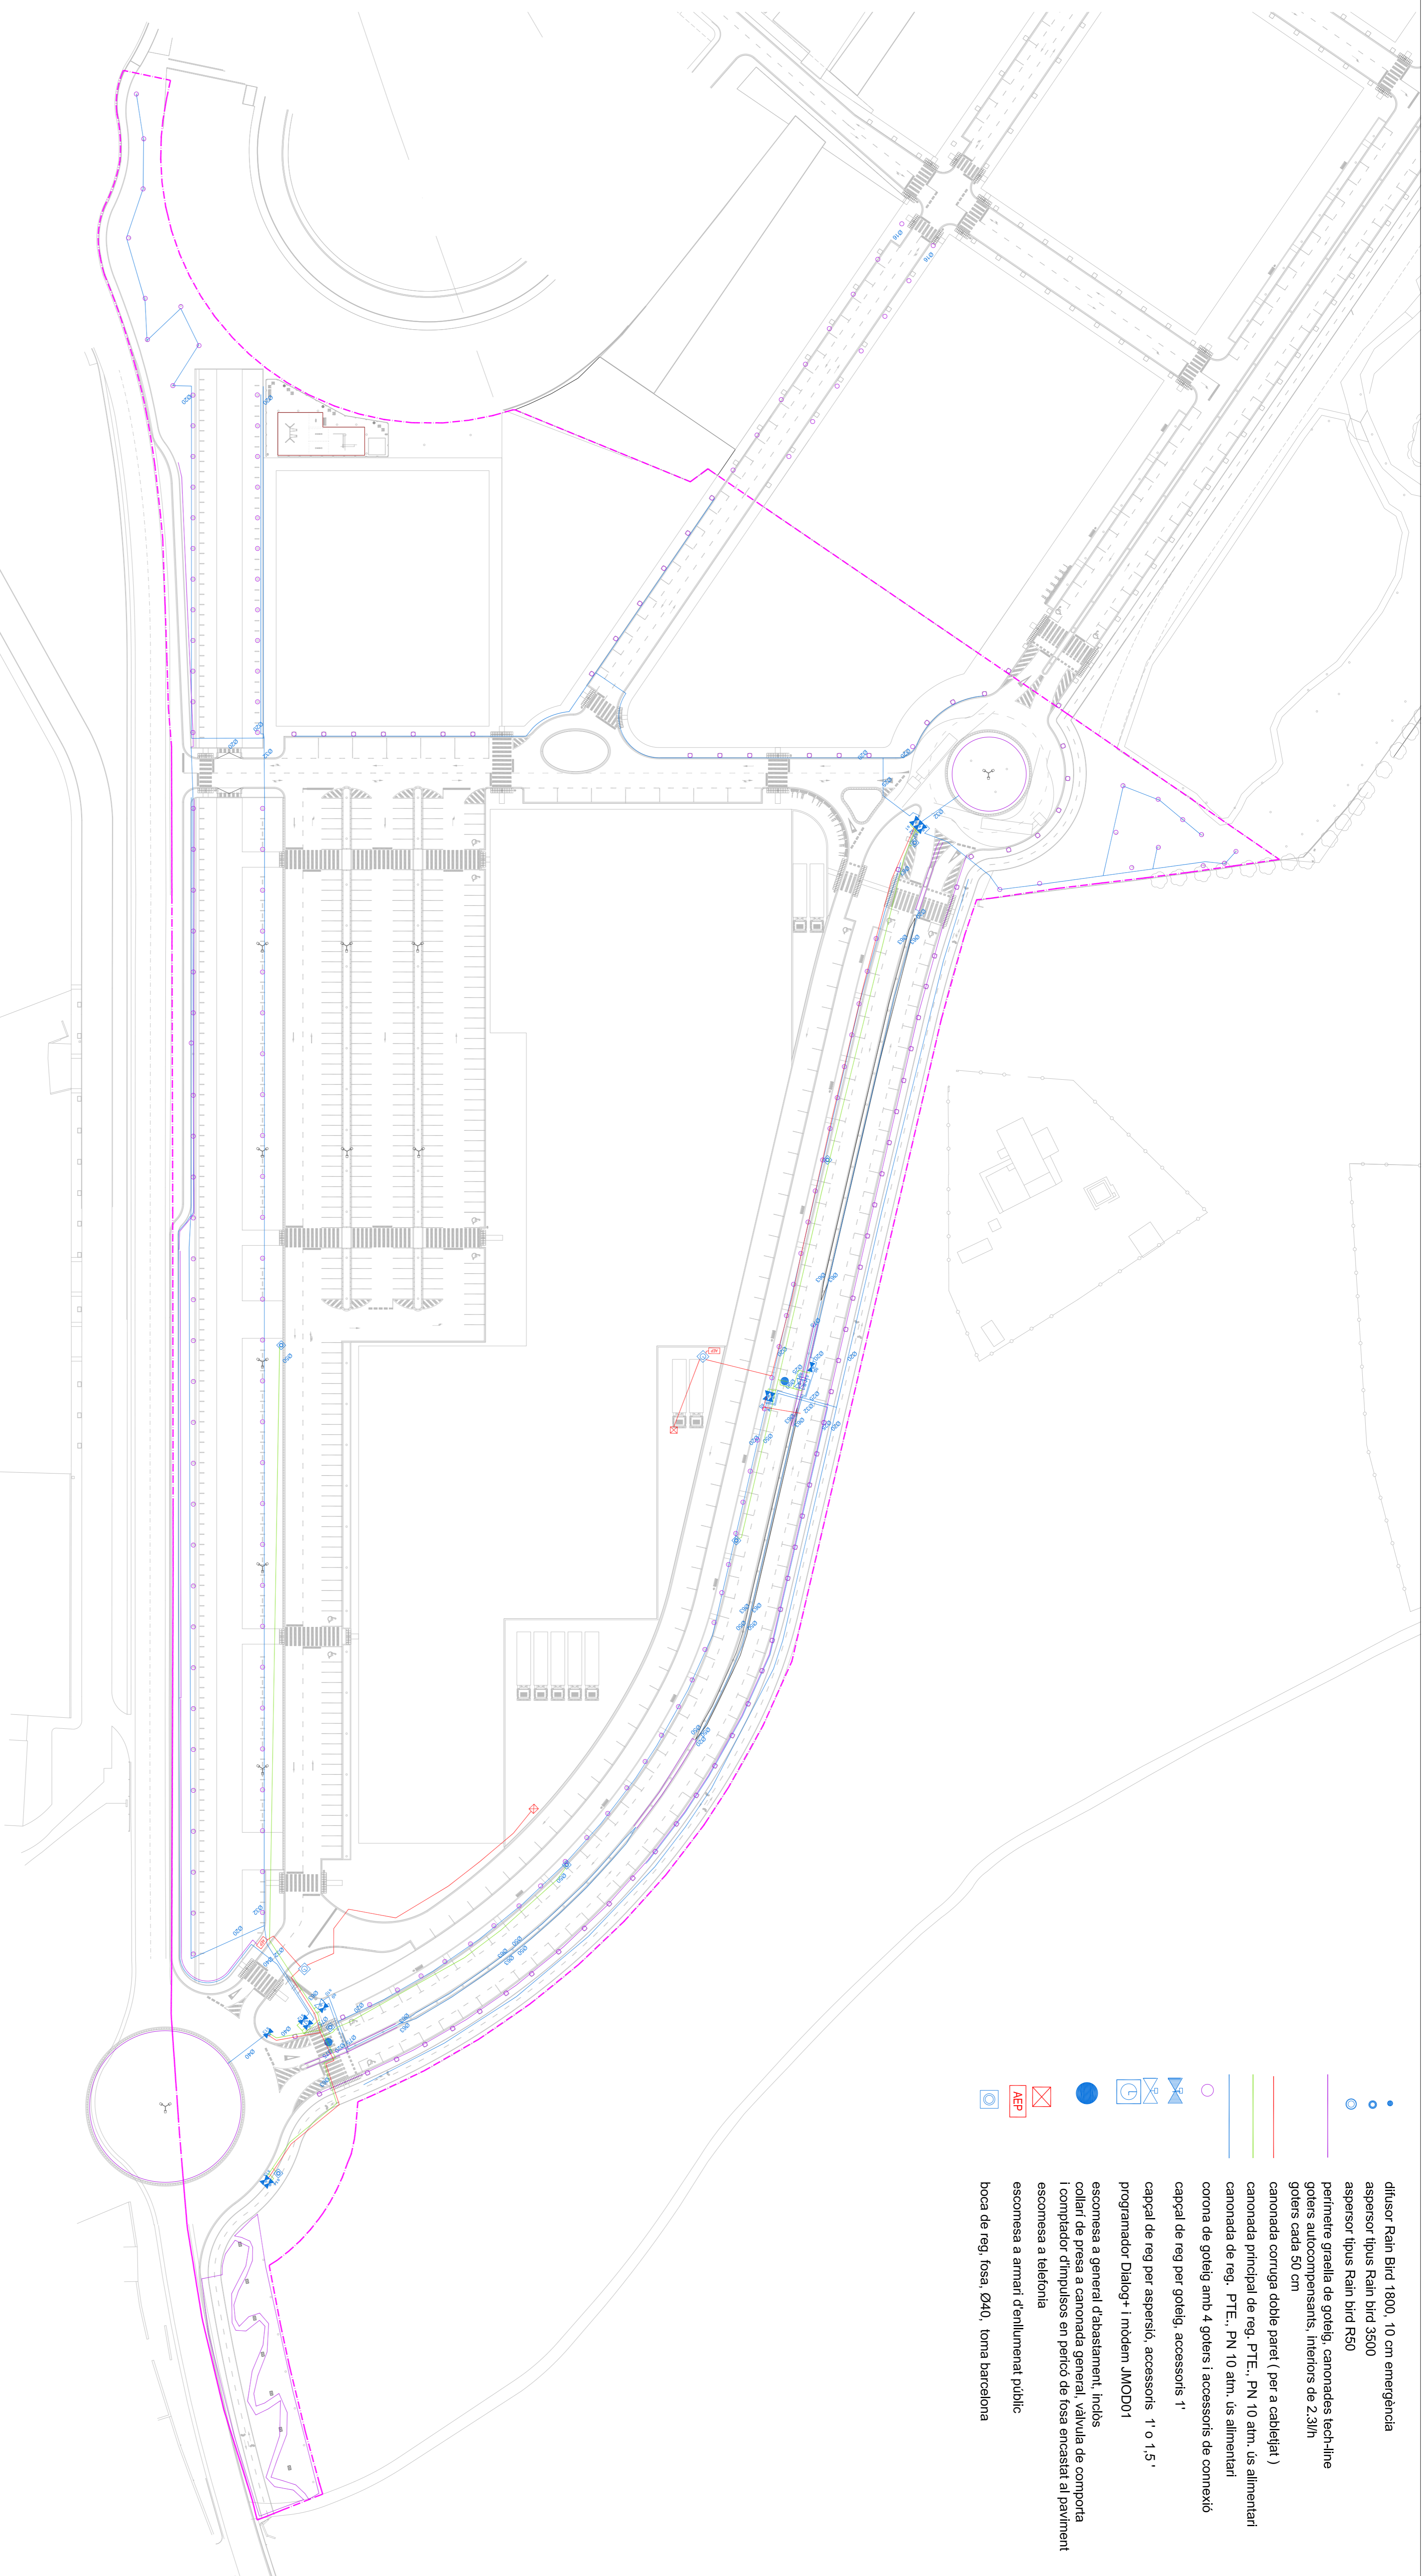


- • difusor Rain Bird 1800, 10 cm emergència
- • aspersor tipus Rain Bird 3500
- • aspersor tipus Rain Bird R50
- • perimetre graella de goteliç, canonades tech-line
- • goters autocompensants, interiors de 2,3lh
- • goters cada 50 cm
- • canonada corruga doble paret (per a cablejats)
- • canonada principal de reg, PTE., PN 10 atm. ús alimentari
- • canonada de reg, PTE., PN 10 atm. ús alimentari
- • corona de goteliç amb 4 goters i accessoris de connexió
- • capçal de reg per goteliç, accessoris 1'
- • capçal de reg per aspersió, accessoris 1' o 1,5'
- • programador Dialog+ i mòdem JMODO1
- • escumosa a general d'abastament, inclòs
- • collari de presa a canonada general, vàlvula de comporta
- • comptador d'impulsos en període de fosa encaixat al paviment
- • escumosa a telefonia
- • escumosa a armari d'enllumenat públic
- • boca de reg, fosa, Ø40, toma barcelona


PROJECTE D'URBANITZACIÓ	
SECTOR URBANITZABLE DELIMITAT 1.11 "LA FANGA"	
PALAFRUGELL (GIRONA)	
PLANTA GENERAL, XARXA DE REG	
AMPURDANESA DE DESARROLLOS TURÍSTICOS, S.L.	
PROYECTO:	FECHA:
AMPURDANESA DE DESARROLLOS TURÍSTICOS, S.L.	OCTUBRE 2008
REVISOR:	ESCALA:
JORDI AZORINI ARMELLA	A3: 1/150
JORDI RODRIGUEZ I CARULLA	A1: 1/50
REVISOR:	FECHA:
JORDI RODRIGUEZ I CARULLA	OCTUBRE 2008
REVISOR:	ESCALA:
JORDI RODRIGUEZ I CARULLA	A3: 1/150
JORDI RODRIGUEZ I CARULLA	A1: 1/50

08.04

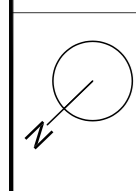

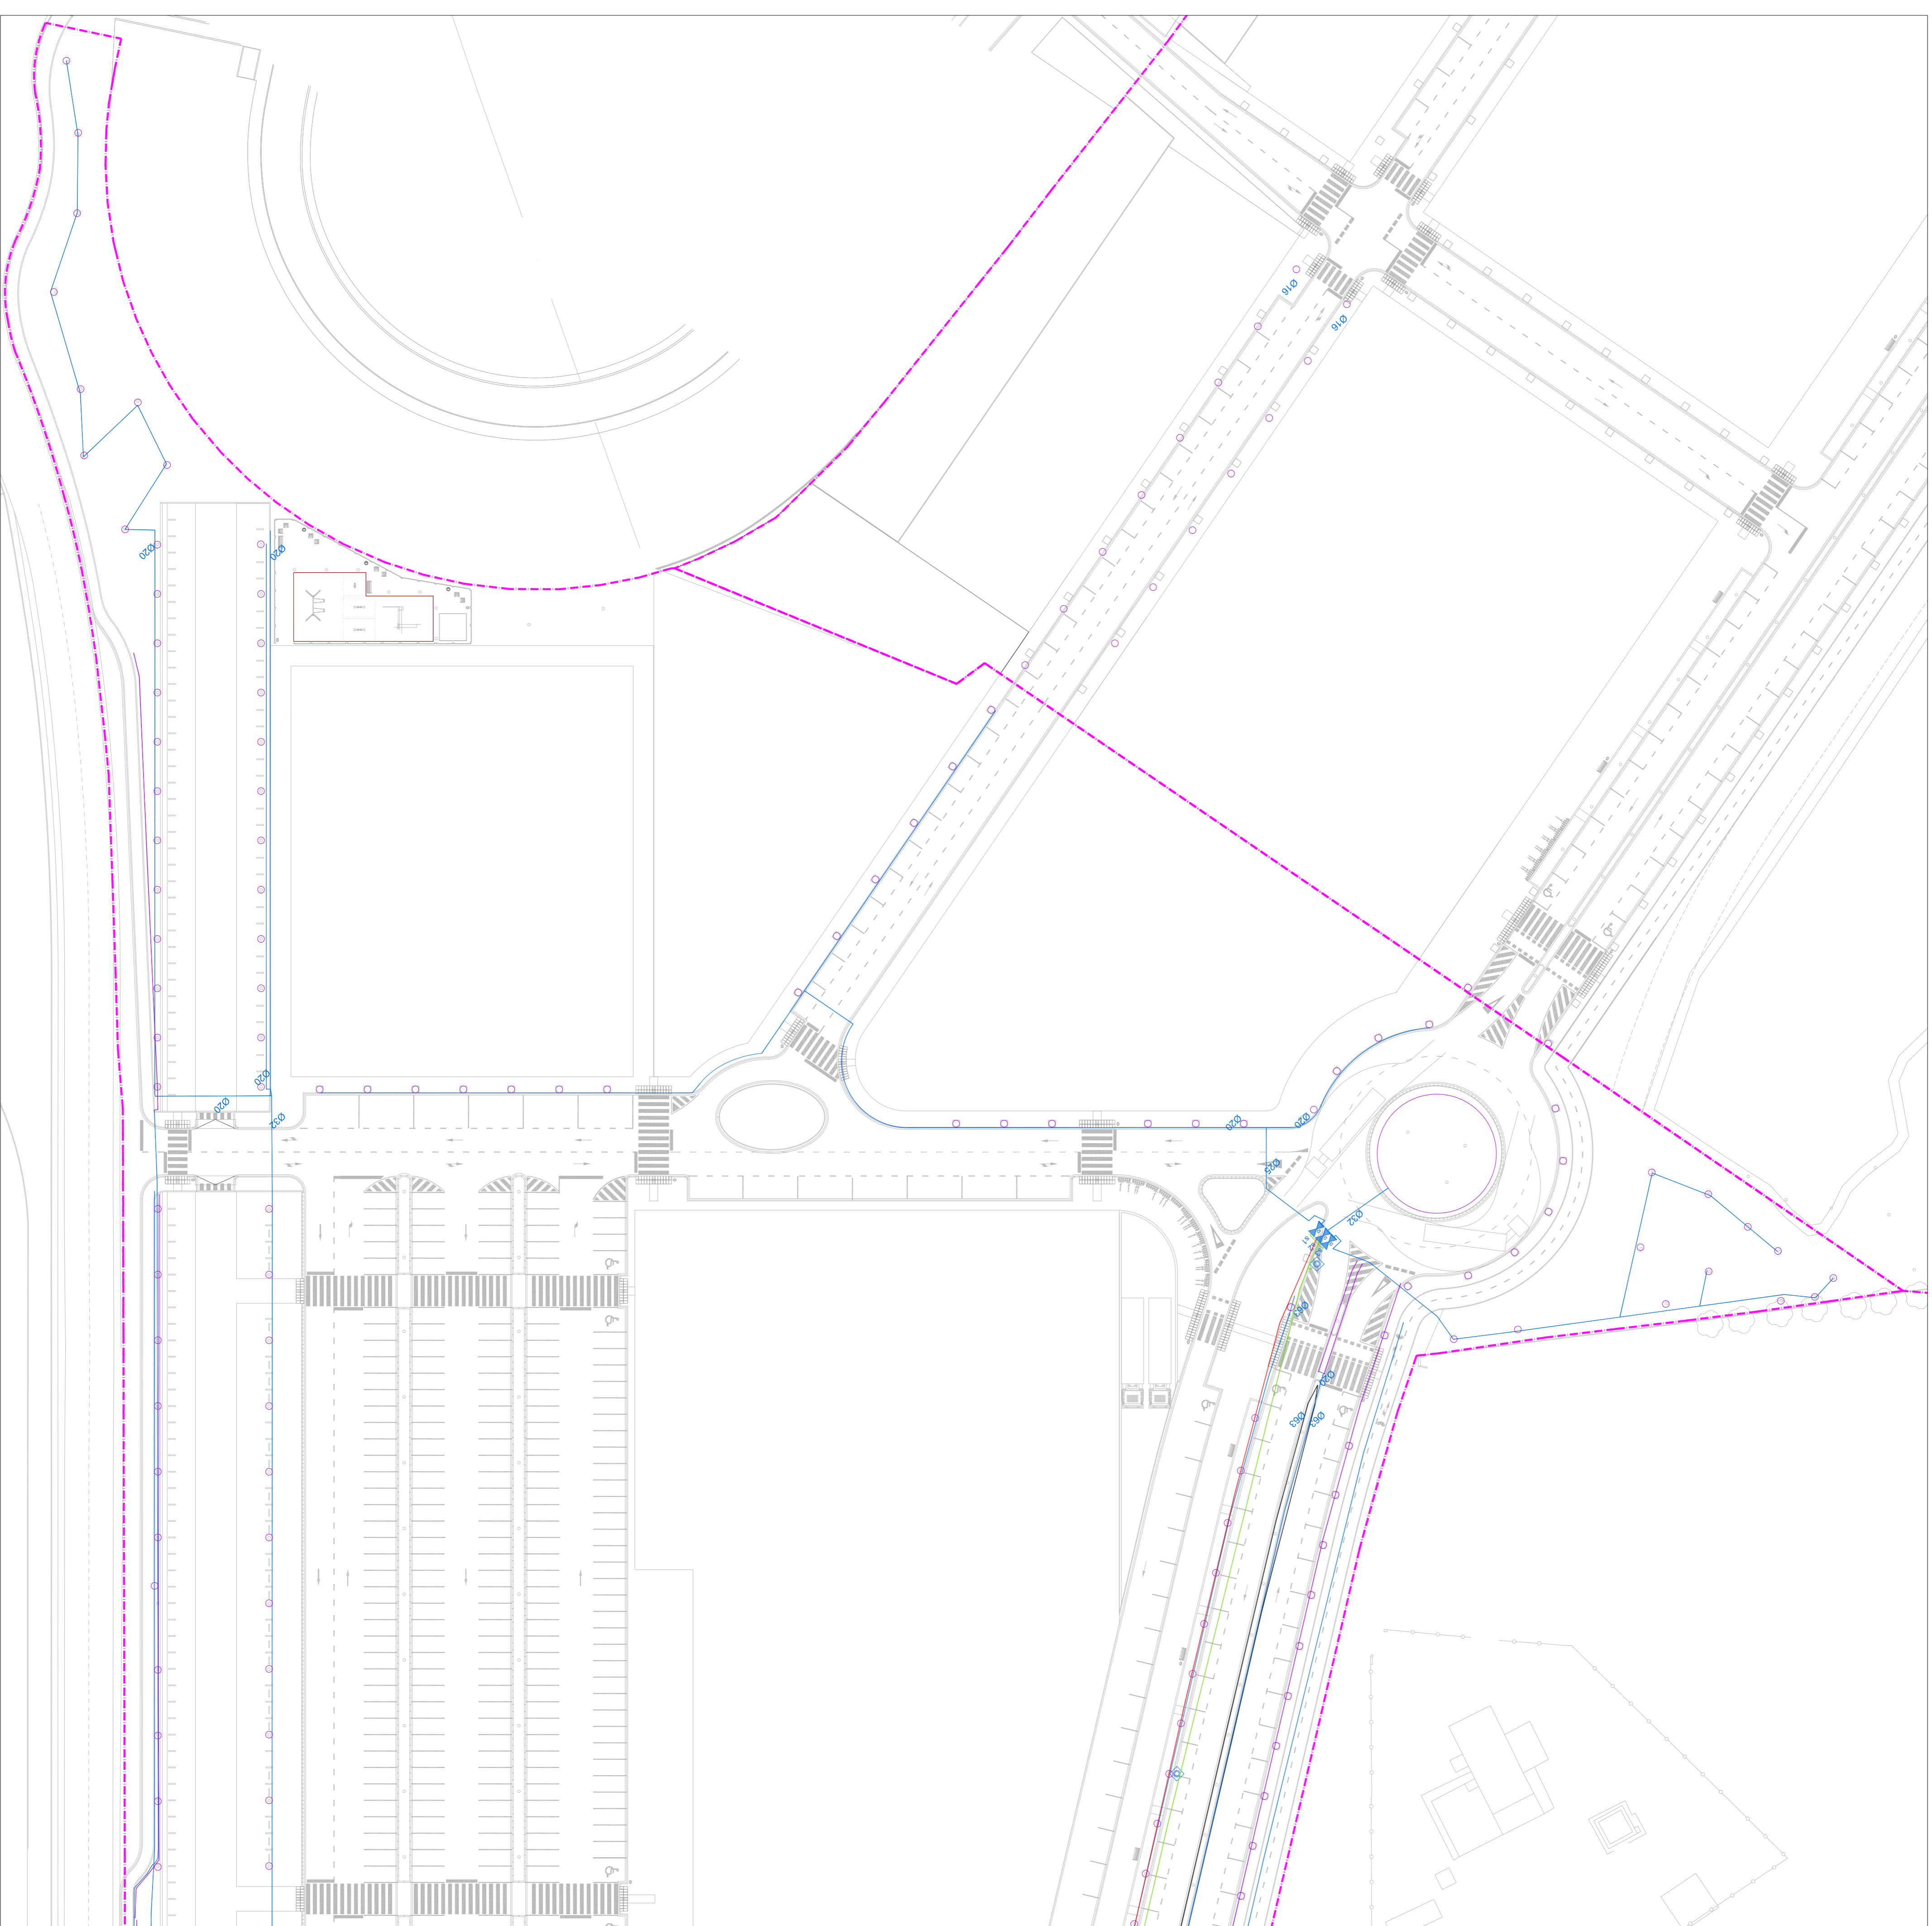

- difusor Rain Bird 1800, 10 cm emergència
- aspersor tipus Rain Bird 3500
- aspersor tipus Rain Bird R50
- perimetre graella de goteliç, canonades tech-line goters autocompensants, interiors de 2.3lh goters cada 50 cm
- canonada corruga doble paret (per a cablejats)
- canonada principal de reg, PTE., PN 10 atm. ús alimentari
- canonada de reg, PTE., PN 10 atm. ús alimentari
- corona de goteliç amb 4 goters i accessoris de connexió
- capçal de reg per goteliç, accessoris 1'
- capçal de reg per aspersió, accessoris 1' o 1.5'
- programador Dialog+ i mòdem JM0D01
- escumosa a general d'abastament, inclòs collari de presa a canonada general, vàlvula de comporta i comptador d'impulsos en perico de fosa encaixat al paviment
- escumosa a telefonia
- escumosa a armari d'enllumenat públic
- boca de reg, fosa, Ø40, tona barcelona

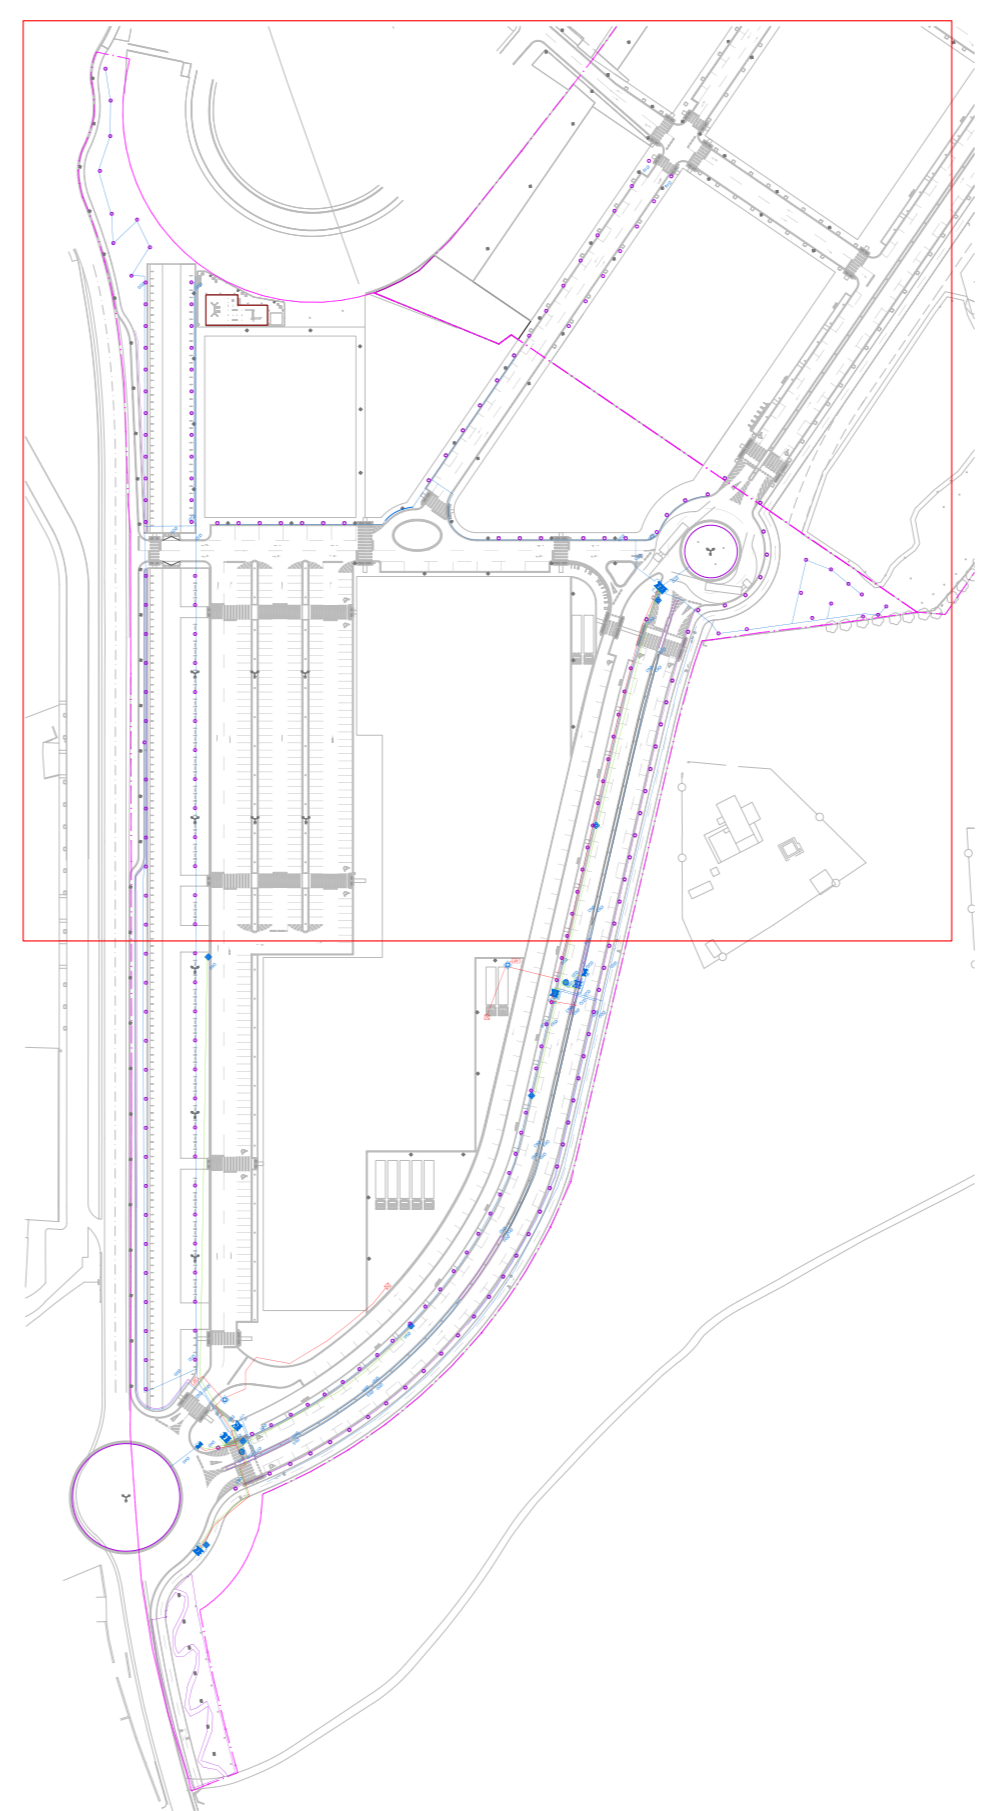

PROJECTE D'URBANITZACIÓ

SECTOR URBANITZABLE DELIMITAT 1.11 "LA FANGA"
PALAFRUGELL (GIRONA)



XARXA DE REG

PROJECCIÓ:
AMPURDANESA DE DESARROLLOS TURÍSTICOS, S.L.


REDUCCIÓ:
JORDI AZORINI ARMELLA
JORDI RODRIGUEZ I CARULLA

08.05

DATA:
OCTUBRE 2008
ESCALA:
AS: 1/1000
AL: 1/500

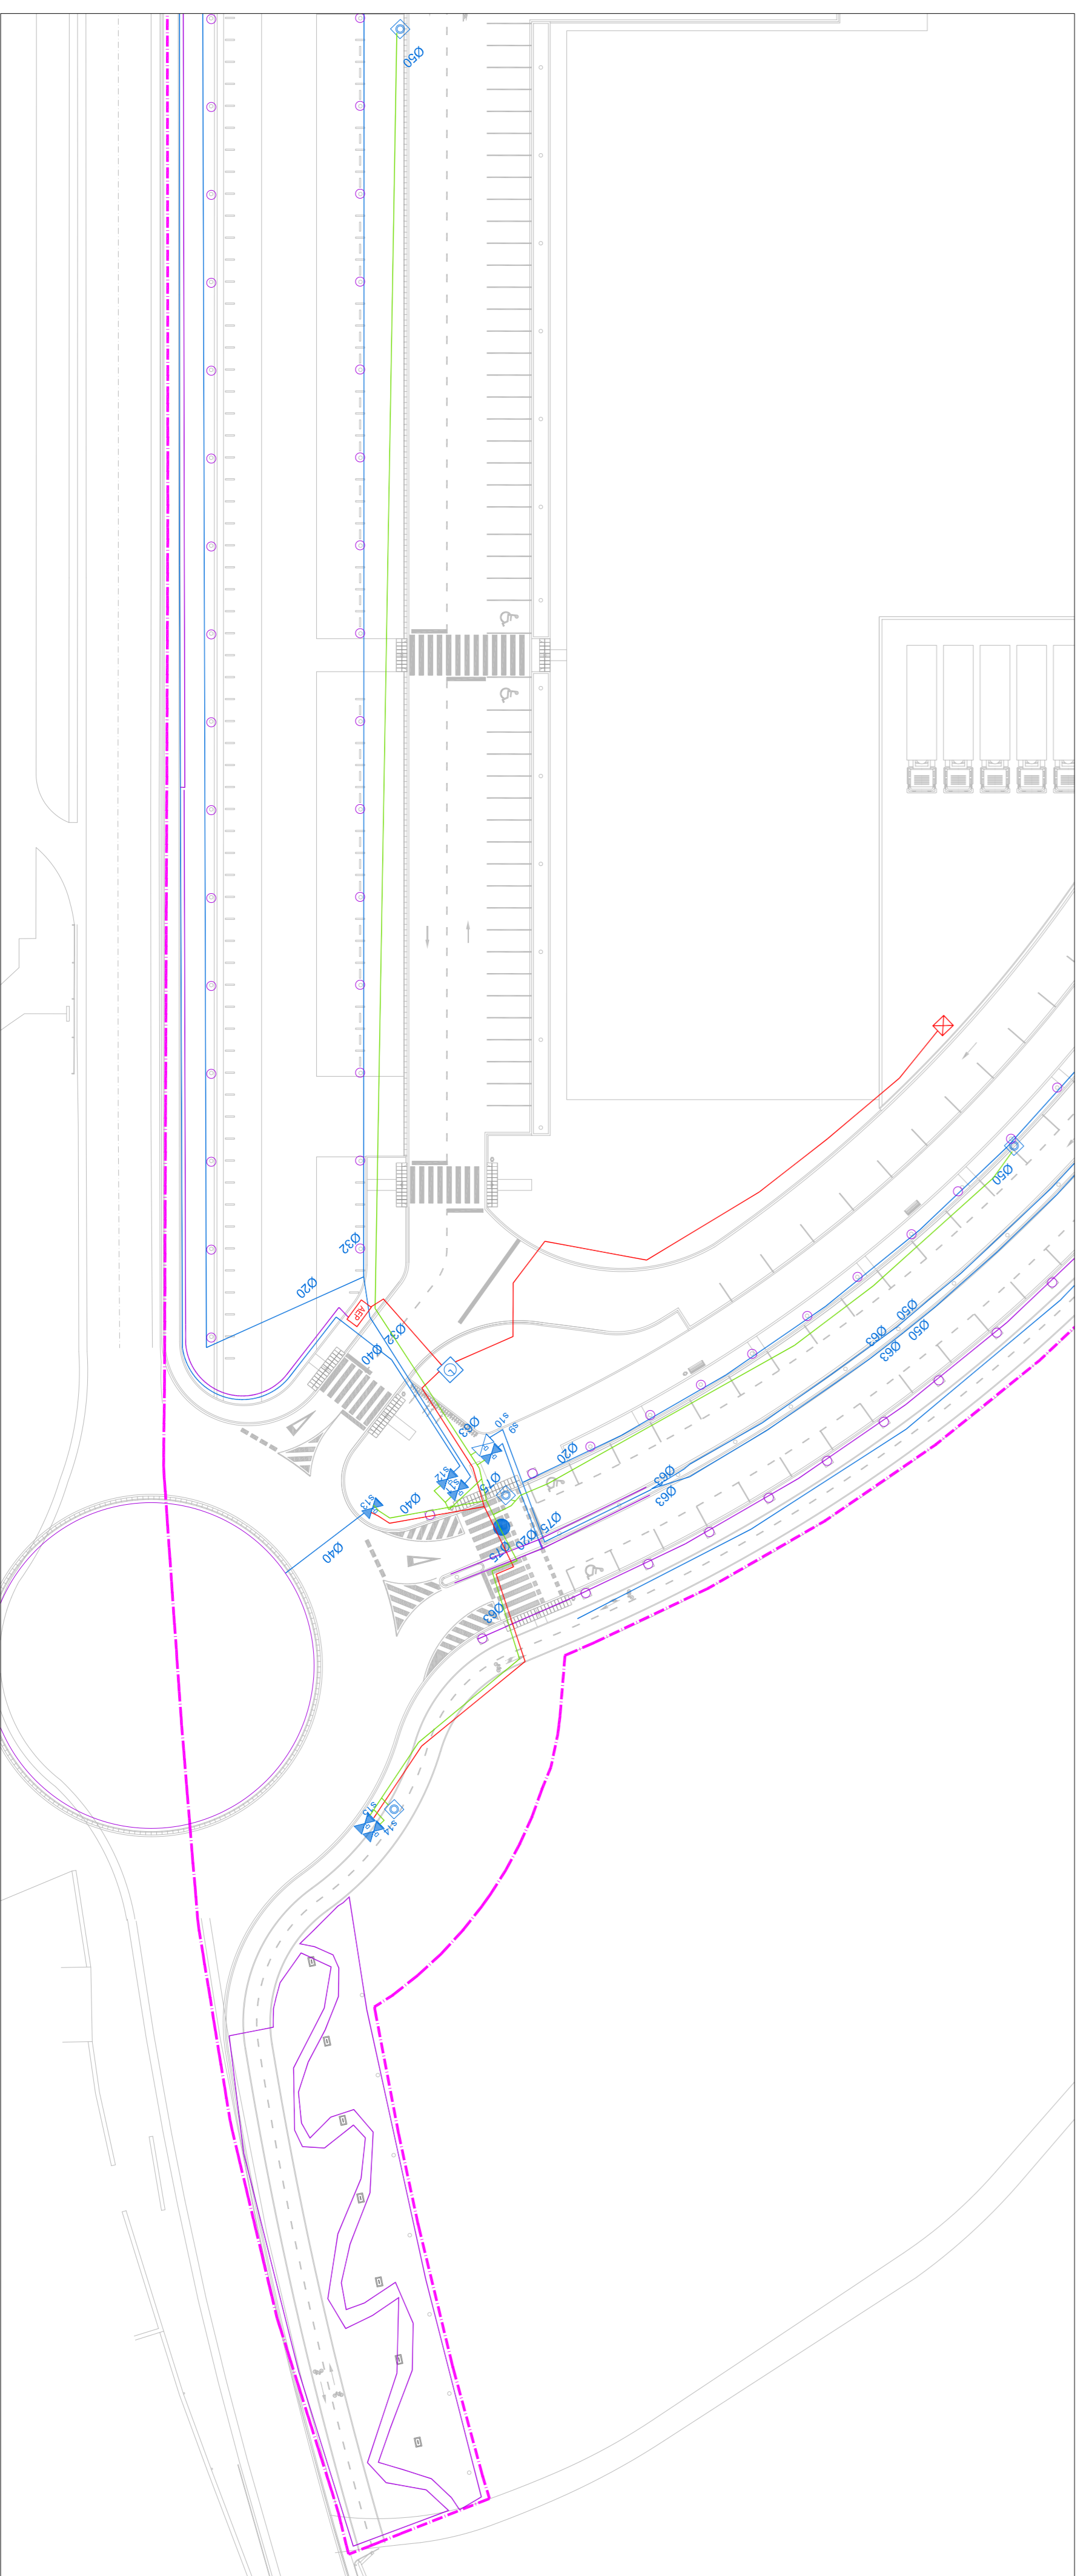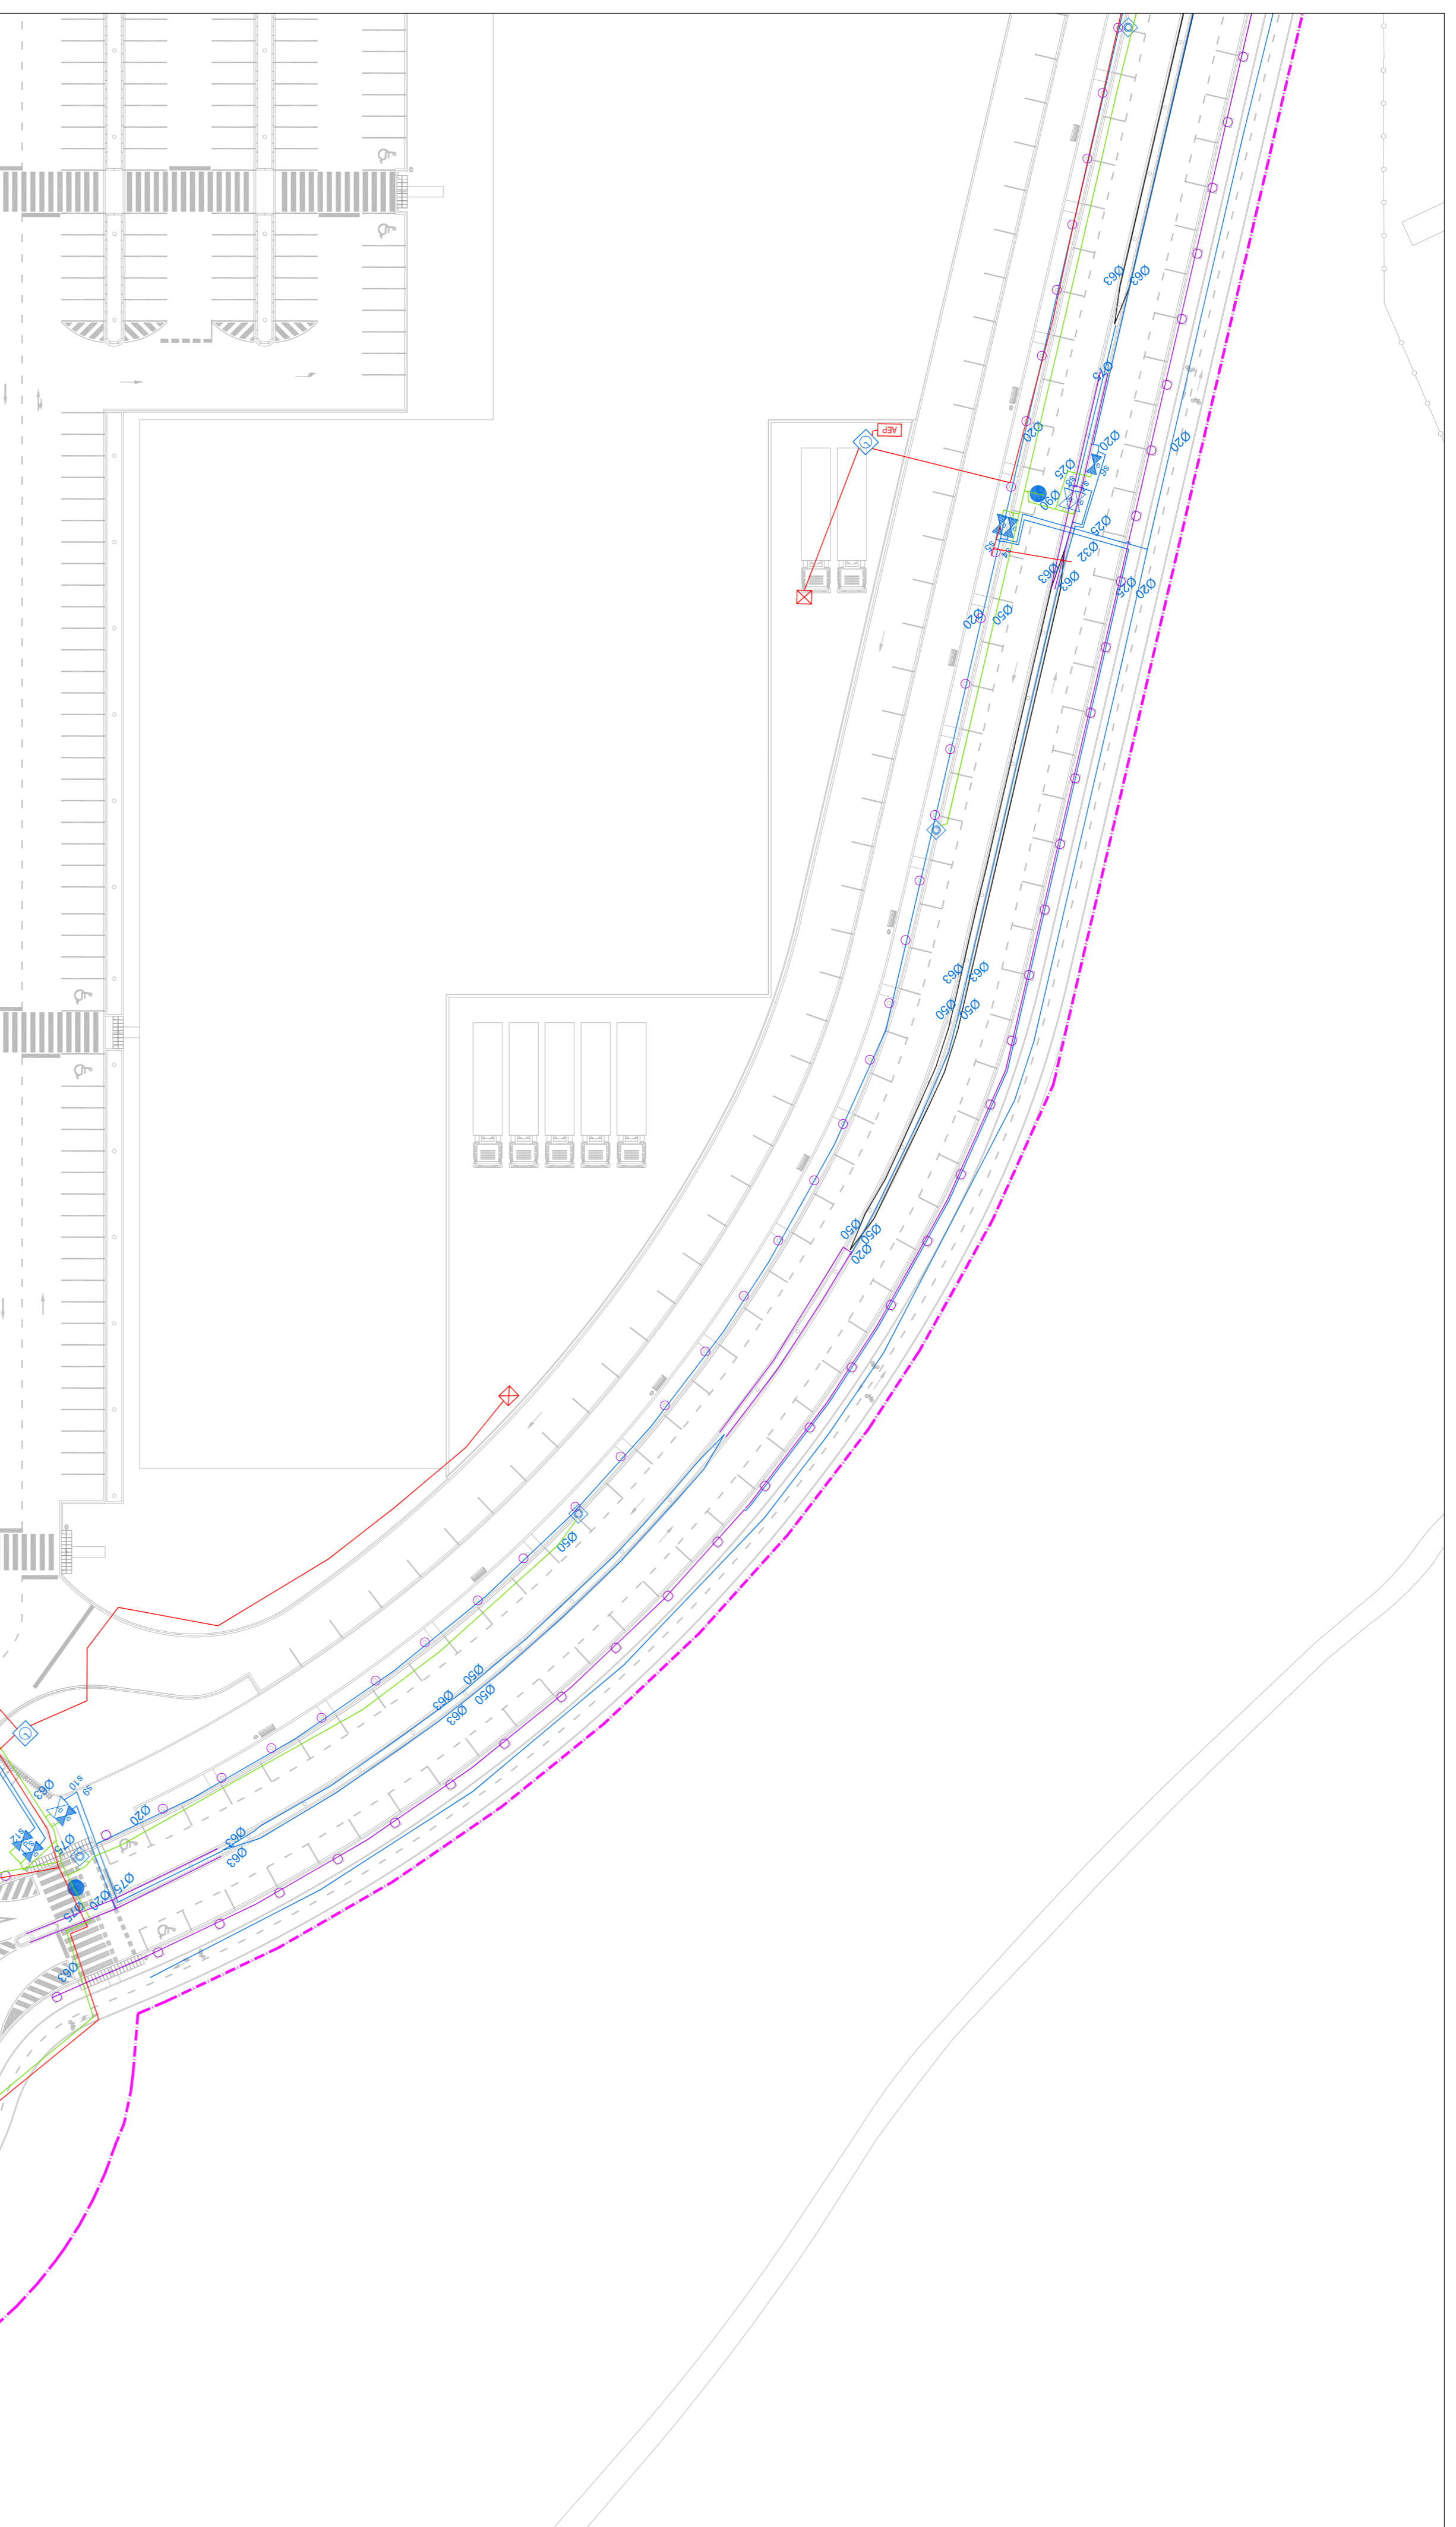

- • difusor Rain Bird 1800, 10 cm emergència
- • aspersor tipus Rain Bird 3500
- • aspersor tipus Rain Bird R50
- • perimetre graella de goteliç, canonades tech-line
- • goters autocompensants, interiors de 2,31h
- • goters cada 50 cm
- • canonada corruga doble paret (per a cablejats)
- • canonada principal de reg. PTE., PN 10 atm. ús alimentari
- • canonada de reg. PTE., PN 10 atm. ús alimentari
- • corona de goteliç amb 4 goters i accessoris de connexió
- • capçal de reg per goteliç, accessoris 1'
- • capçal de reg per aspersió, accessoris 1' o 1,5'
- • programador Dialog+ i mòdem JMODO1
- • escamesa a general d'abastament, inclòs
- • collari de presa a canonada general, vàlvula de comporta
- • i comptador d'impulsos en període de fosa encausat al paviment
- • escamesa a telefonia
- • escamesa a armari d'enllumenat públic
- • boca de reg, fosa, Ø40, toma barcelona

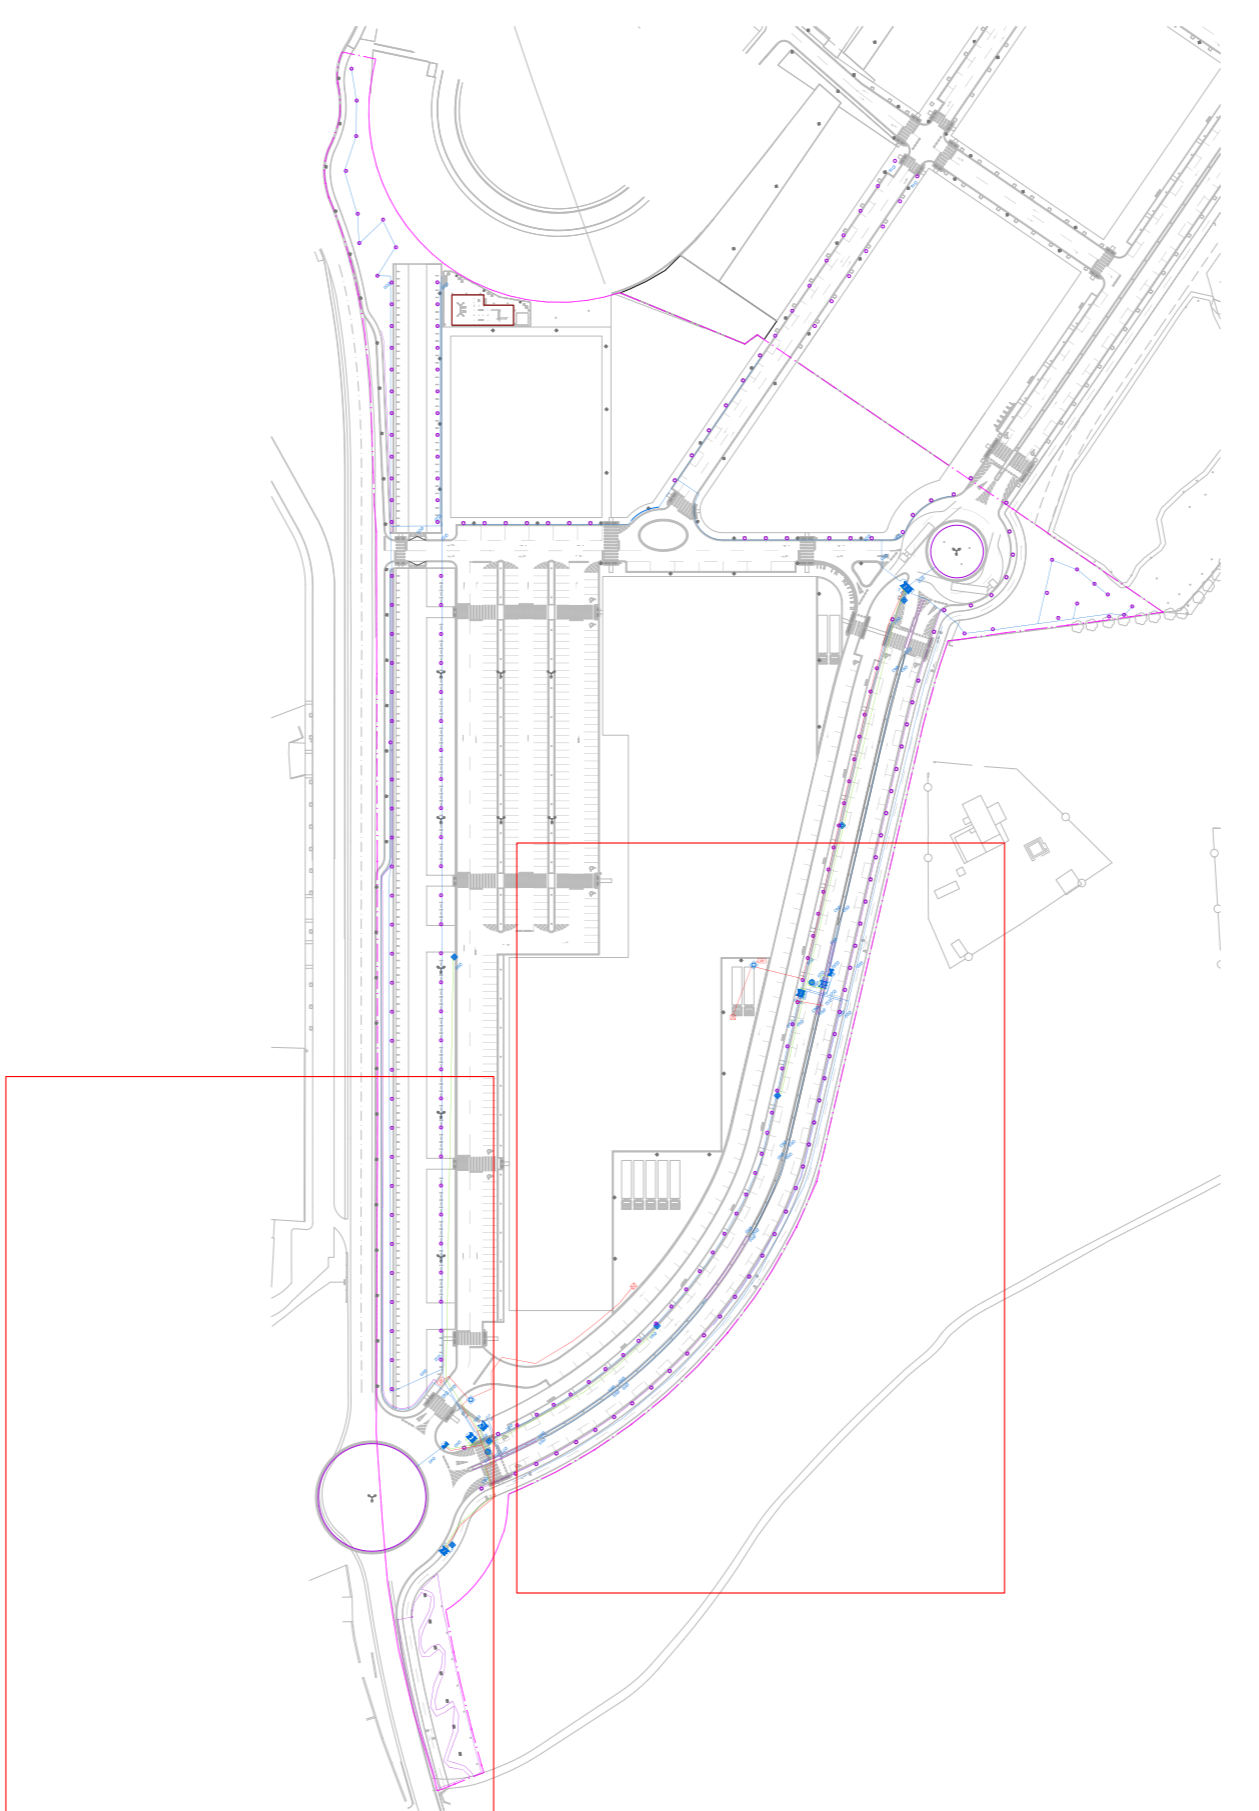

PROJECTE D'URBANITZACIÓ

SECTOR URBANITZABLE DELIMITAT 1.11 "LA FANGA"
PALAFRUGELL (GIRONA)

PROJECCIÓ:
XARXA DE REG

PROJECCIONISTA:
AMPURDANESA DE DESARROLLOS TURÍSTICOS, S.L.

REDUCCIÓ:
JORDI AZORINI ARMELLA
COL·LEGIAT N.º 12.242

REVISIÓ:
JORDI RODRIGUEZ I CARULLA
COL·LEGIAT N.º 37.817

DATA:
08.06

ESCALA:
AS: 1/1000
AL: 1/500

