

	COORDENADES RELATIVES INTERIOR VORERA		RADI CORBES ANGLÉS (GRAUS DECIMALS)
	COORDENADES RELATIVES EXTERIOR VORERA		DISTÀNCIA LONGITUDINAL ENTRE PUNTS TÀRROMES ()
	COORDENADES RELATIVES ESCOCCELLS / ARBRES		DISTÀNCIA LONGITUDINAL ENTRE PUNTS VERDS ()
	COORDENADES RELATIVES LLUMINARIES		DISTÀNCIA DEIX A EIX DESCOCELL / ARBRE
	COORDENADES RELATIVES CENTRE CORBES		AMPLADES CARRERS

PROJECTE D'URBANITZACIÓ


SECTOR URBANITZABLE DELIMITAT 1.11 "LA FANGA"
PALAFRUGELL (GIRONA)


PLANTA COTES

AMPURDANESA DE DESARROLLOS TURÍSTICOS, S.L.


PROYECTO:	A3 71500	AT 17250
REVISOR:	JORDI AZORINI ARMELLA	JORDI RODRIGUEZ CARULLA
PROYECTANTE:	COA URBANITZACIÓ	COA URBANITZACIÓ
FECHA:	OCTUBRE 2008	
ESCALA:	1:500	
PROYECTANTE:	COA URBANITZACIÓ	

10.01

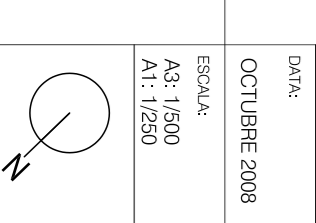


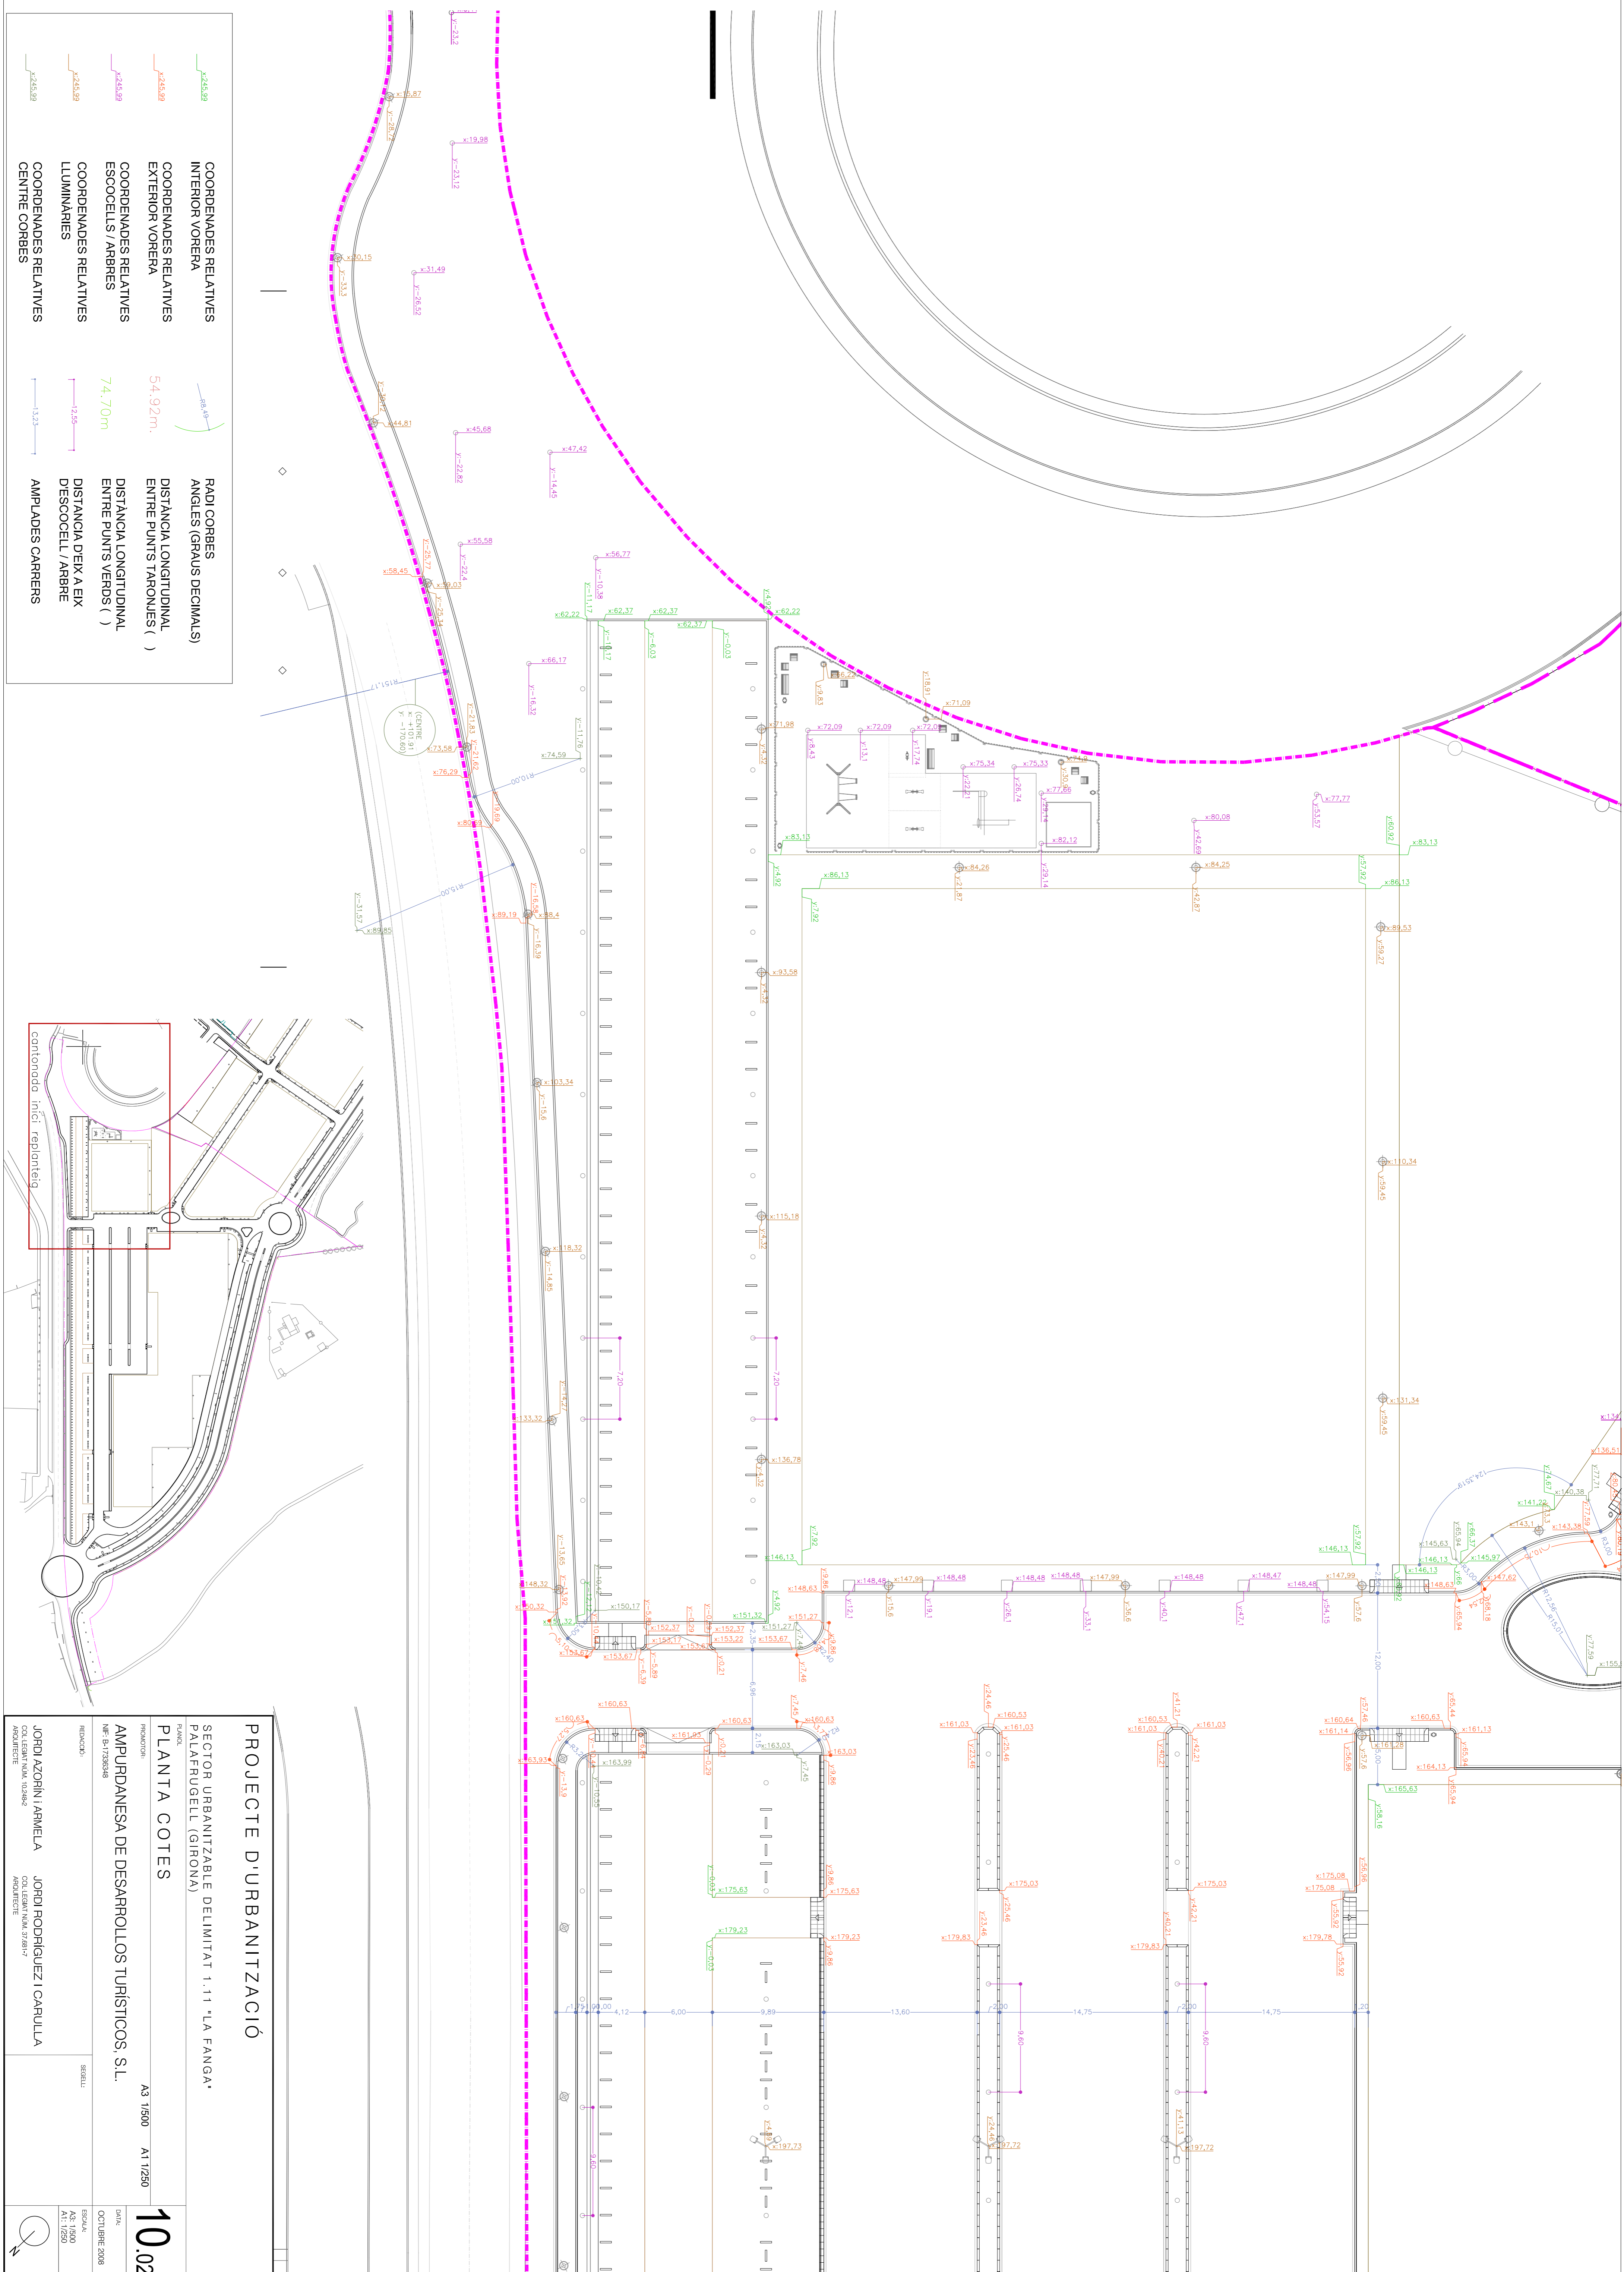


	COORDENADES RELATIVES INTERIOR VORERA		RADI CORBES ANGLÉS (GRAUS DECIMALS)
	COORDENADES RELATIVES EXTERIOR VORERA		DISTÀNCIA LONGITUDINAL ENTRE PUNTS TÀRROMES ()
	COORDENADES RELATIVES ESCOCCELLS / ARBRES		DISTÀNCIA LONGITUDINAL ENTRE PUNTS VERDS ()
	COORDENADES RELATIVES LLUMINARIES		DISTÀNCIA DEIX A EIX DESCOCELL / ARBRE
	COORDENADES RELATIVES CENTRE CORBES		AMPLADES CARRERS

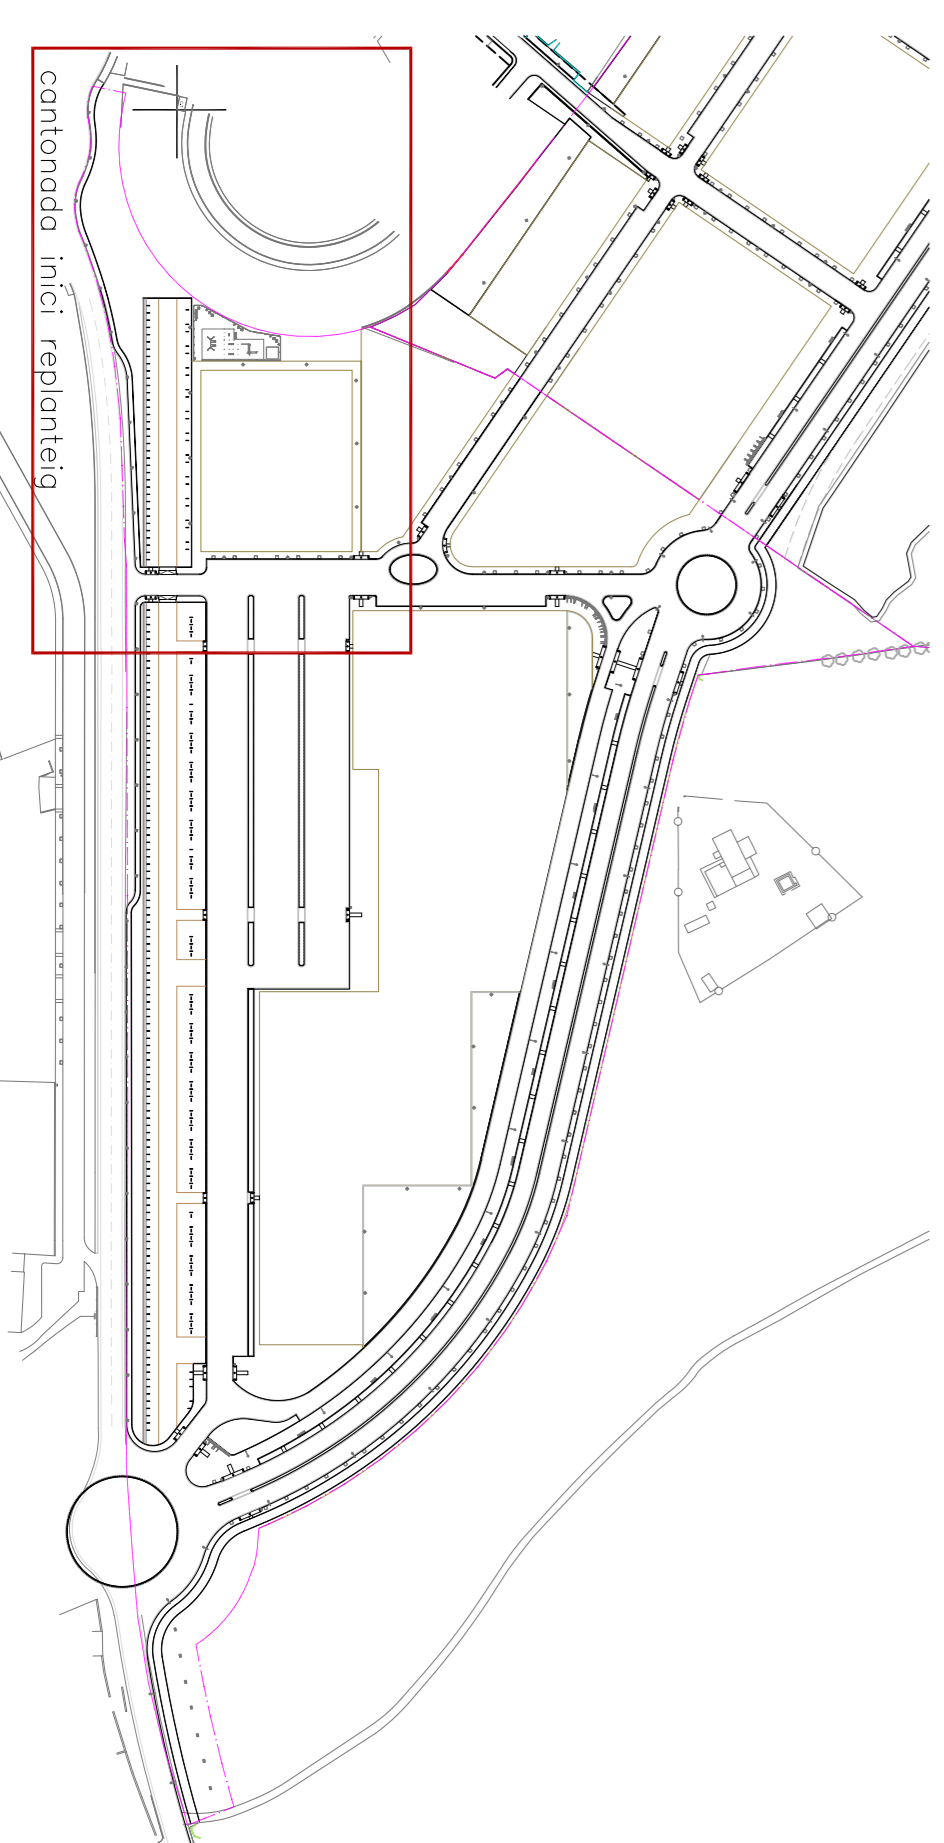

PROJECTE D'URBANITZACIÓ	
SECTOR URBANITZABLE DELIMITAT 1.11 "LA FANGA"	
PALAFRUGELL (GIRONA)	
PLANTA COTES	
PROJECCIÓ:	A3 1/500 AT 1/250
AMPURDANESA DE DESARROLLOS TURÍSTICOS, S.L.	
INFORMANT:	AMPURDANESA DE DESARROLLOS TURÍSTICOS, S.L.
REVISOR:	JORDI AZORINI ARMELLA
CO-DISEÑADOR:	JORDI RODRIGUEZ CARULLA
ESCALA:	10.02
FECHA:	OCTUBRE 2008

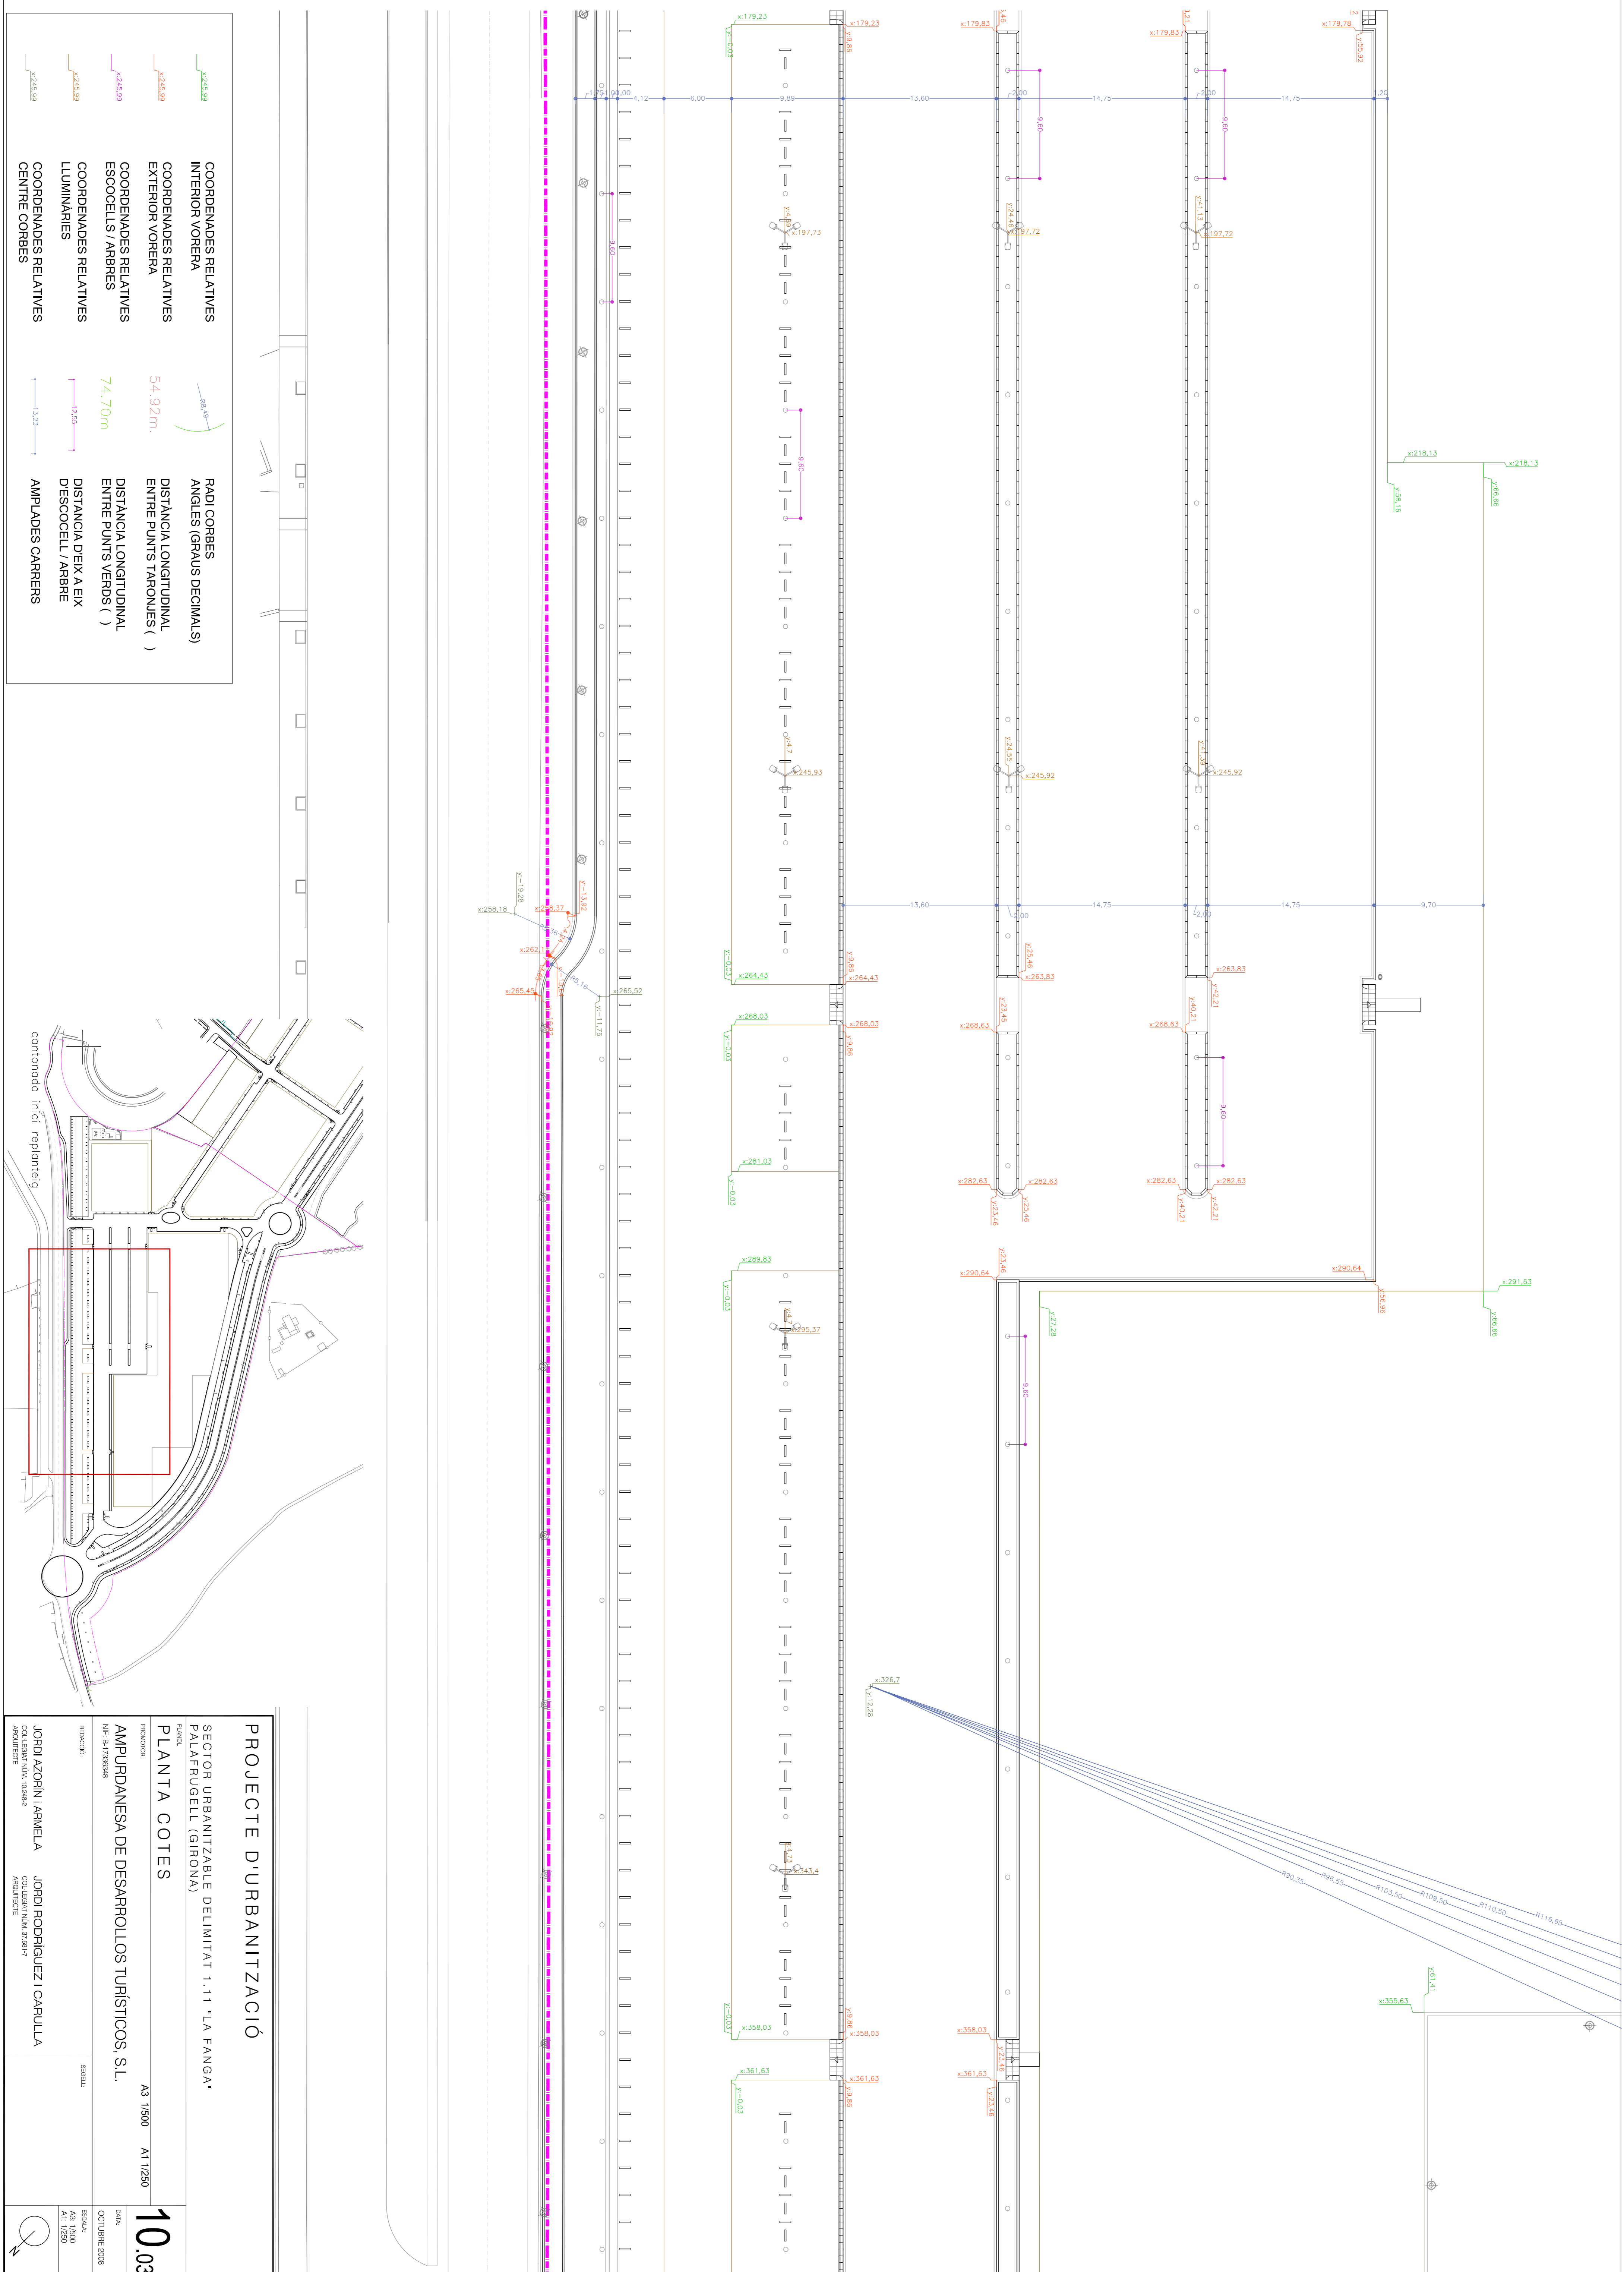

	COORDENADES RELATIVES INTERIOR VORERA		RADI CORBES ANGLÉS (GRAUS DECIMALS)
	COORDENADES RELATIVES EXTERIOR VORERA		DISTÀNCIA LONGITUDINAL ENTRE PUNTS TÀRROWES ()
	COORDENADES RELATIVES ESCOCCELLS / ARBRES		DISTÀNCIA LONGITUDINAL ENTRE PUNTS VERDS ()
	COORDENADES RELATIVES LLUMINARIES		DISTÀNCIA DEIX A EIX DESCOCELL / ARBRE
	COORDENADES RELATIVES CENTRE CORBES		AMPLADES CARRERS

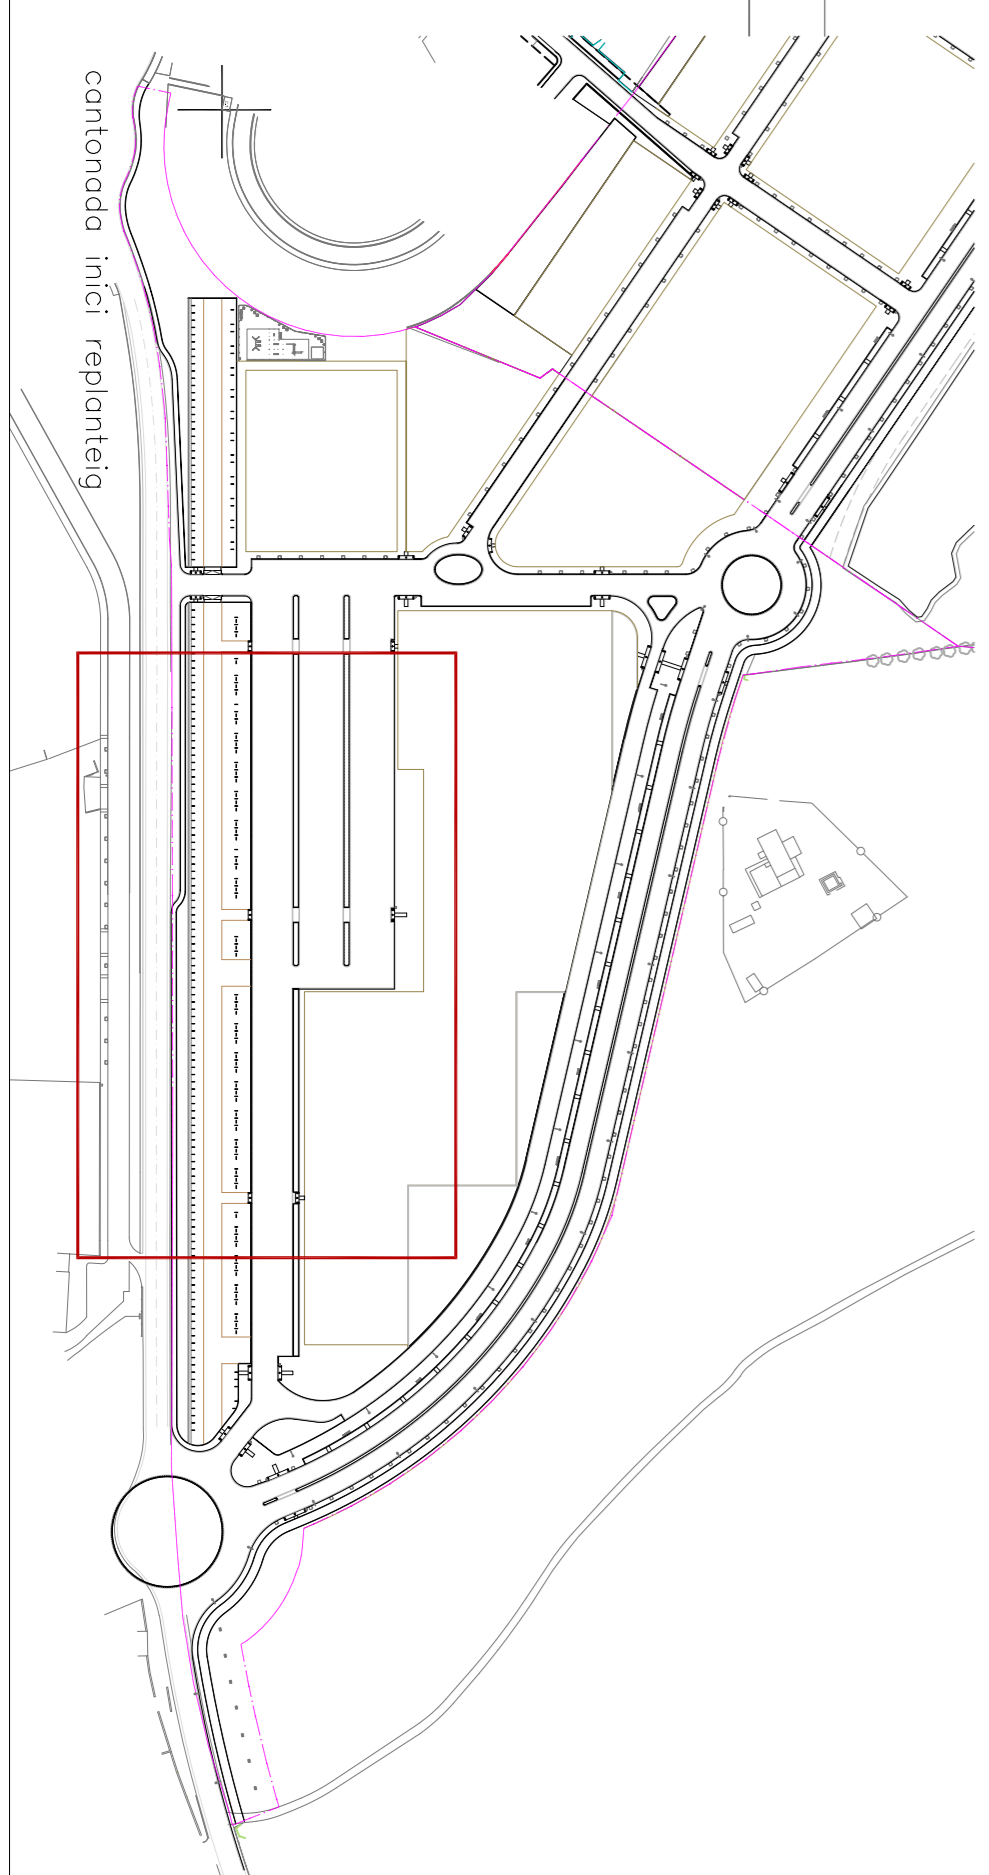

PROJECTE D'URBANITZACIÓ

SECTOR URBANITZABLE DELIMITAT 1.11 "LA FANGA"

PALAFRUGELL (GIRONA)

PLANTA COTES

PROJECCIÓ: A3 1/500 AT 1/250

AMPURDANESA DE DESARROLLOS TURÍSTICOS, S.L.

REFUGIO: NIF: B-1728348

REDACTOR: JORDI AZORINI ARMELLA

COORDINADOR: JORDI RODRIGUEZ CARULLA

ESCALA: A3: 1/500 A1: 1/250

DATA: OCTUBRE 2008

10.03

