

LLEENDA INSTAL·LACIÓ ENLLUMENAT	
	Columna de 12 mts amb les Neos-3 vidre llis 15x2 SAP-1 150w -60/6x10 Dimensions: Diàmetre Nominal 200mm
	Luminària Acorns PC estructural 1627 SAP-1 70w -25/100/7° h = 5 mts
	Luminària Onyx-2V/die cobrat/1419/ SAP-1/100/25/135/10° A6 h = 9 mts
	Il·luminària mural LRE, lampada 6w halògena
	FO-8 acer galvanitzat 2x100 w VSAP
	columna CL-5, h = 14m 2x100 w VSAP amb projectors PR-31, 150 w, VSAP
	projector Socotec FOCAL, amb reixa i visera l'ampada vsap 70 w
	Armarí d'enllumenat públic
	pericó 57x57
	Canalització protegida sota viai

PROJECTE D'URBANITZACIÓ

SECTOR URBANITZABLE DELIMITAT 1.11 "LA FANGA"
PALAFRUGELL (GIRONA)

ENLLUMENAT


PROJECCIÓ: AMPURDANESA DE DESARROLLOS TURÍSTICOS, S.L.
REF: B-1728348


REDUCCIÓ: JORDI AZORINI ARMELLA
COORDINADOR: JORDI RODRIGUEZ I CARULLA
COL·LABORADORS: JORDI RODRIGUEZ I CARULLA, ANA MESTRE

13.02


DATA: OCTUBRE 2008

ESCALA: A3: 1/150
A1: 1/75

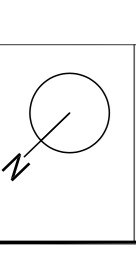

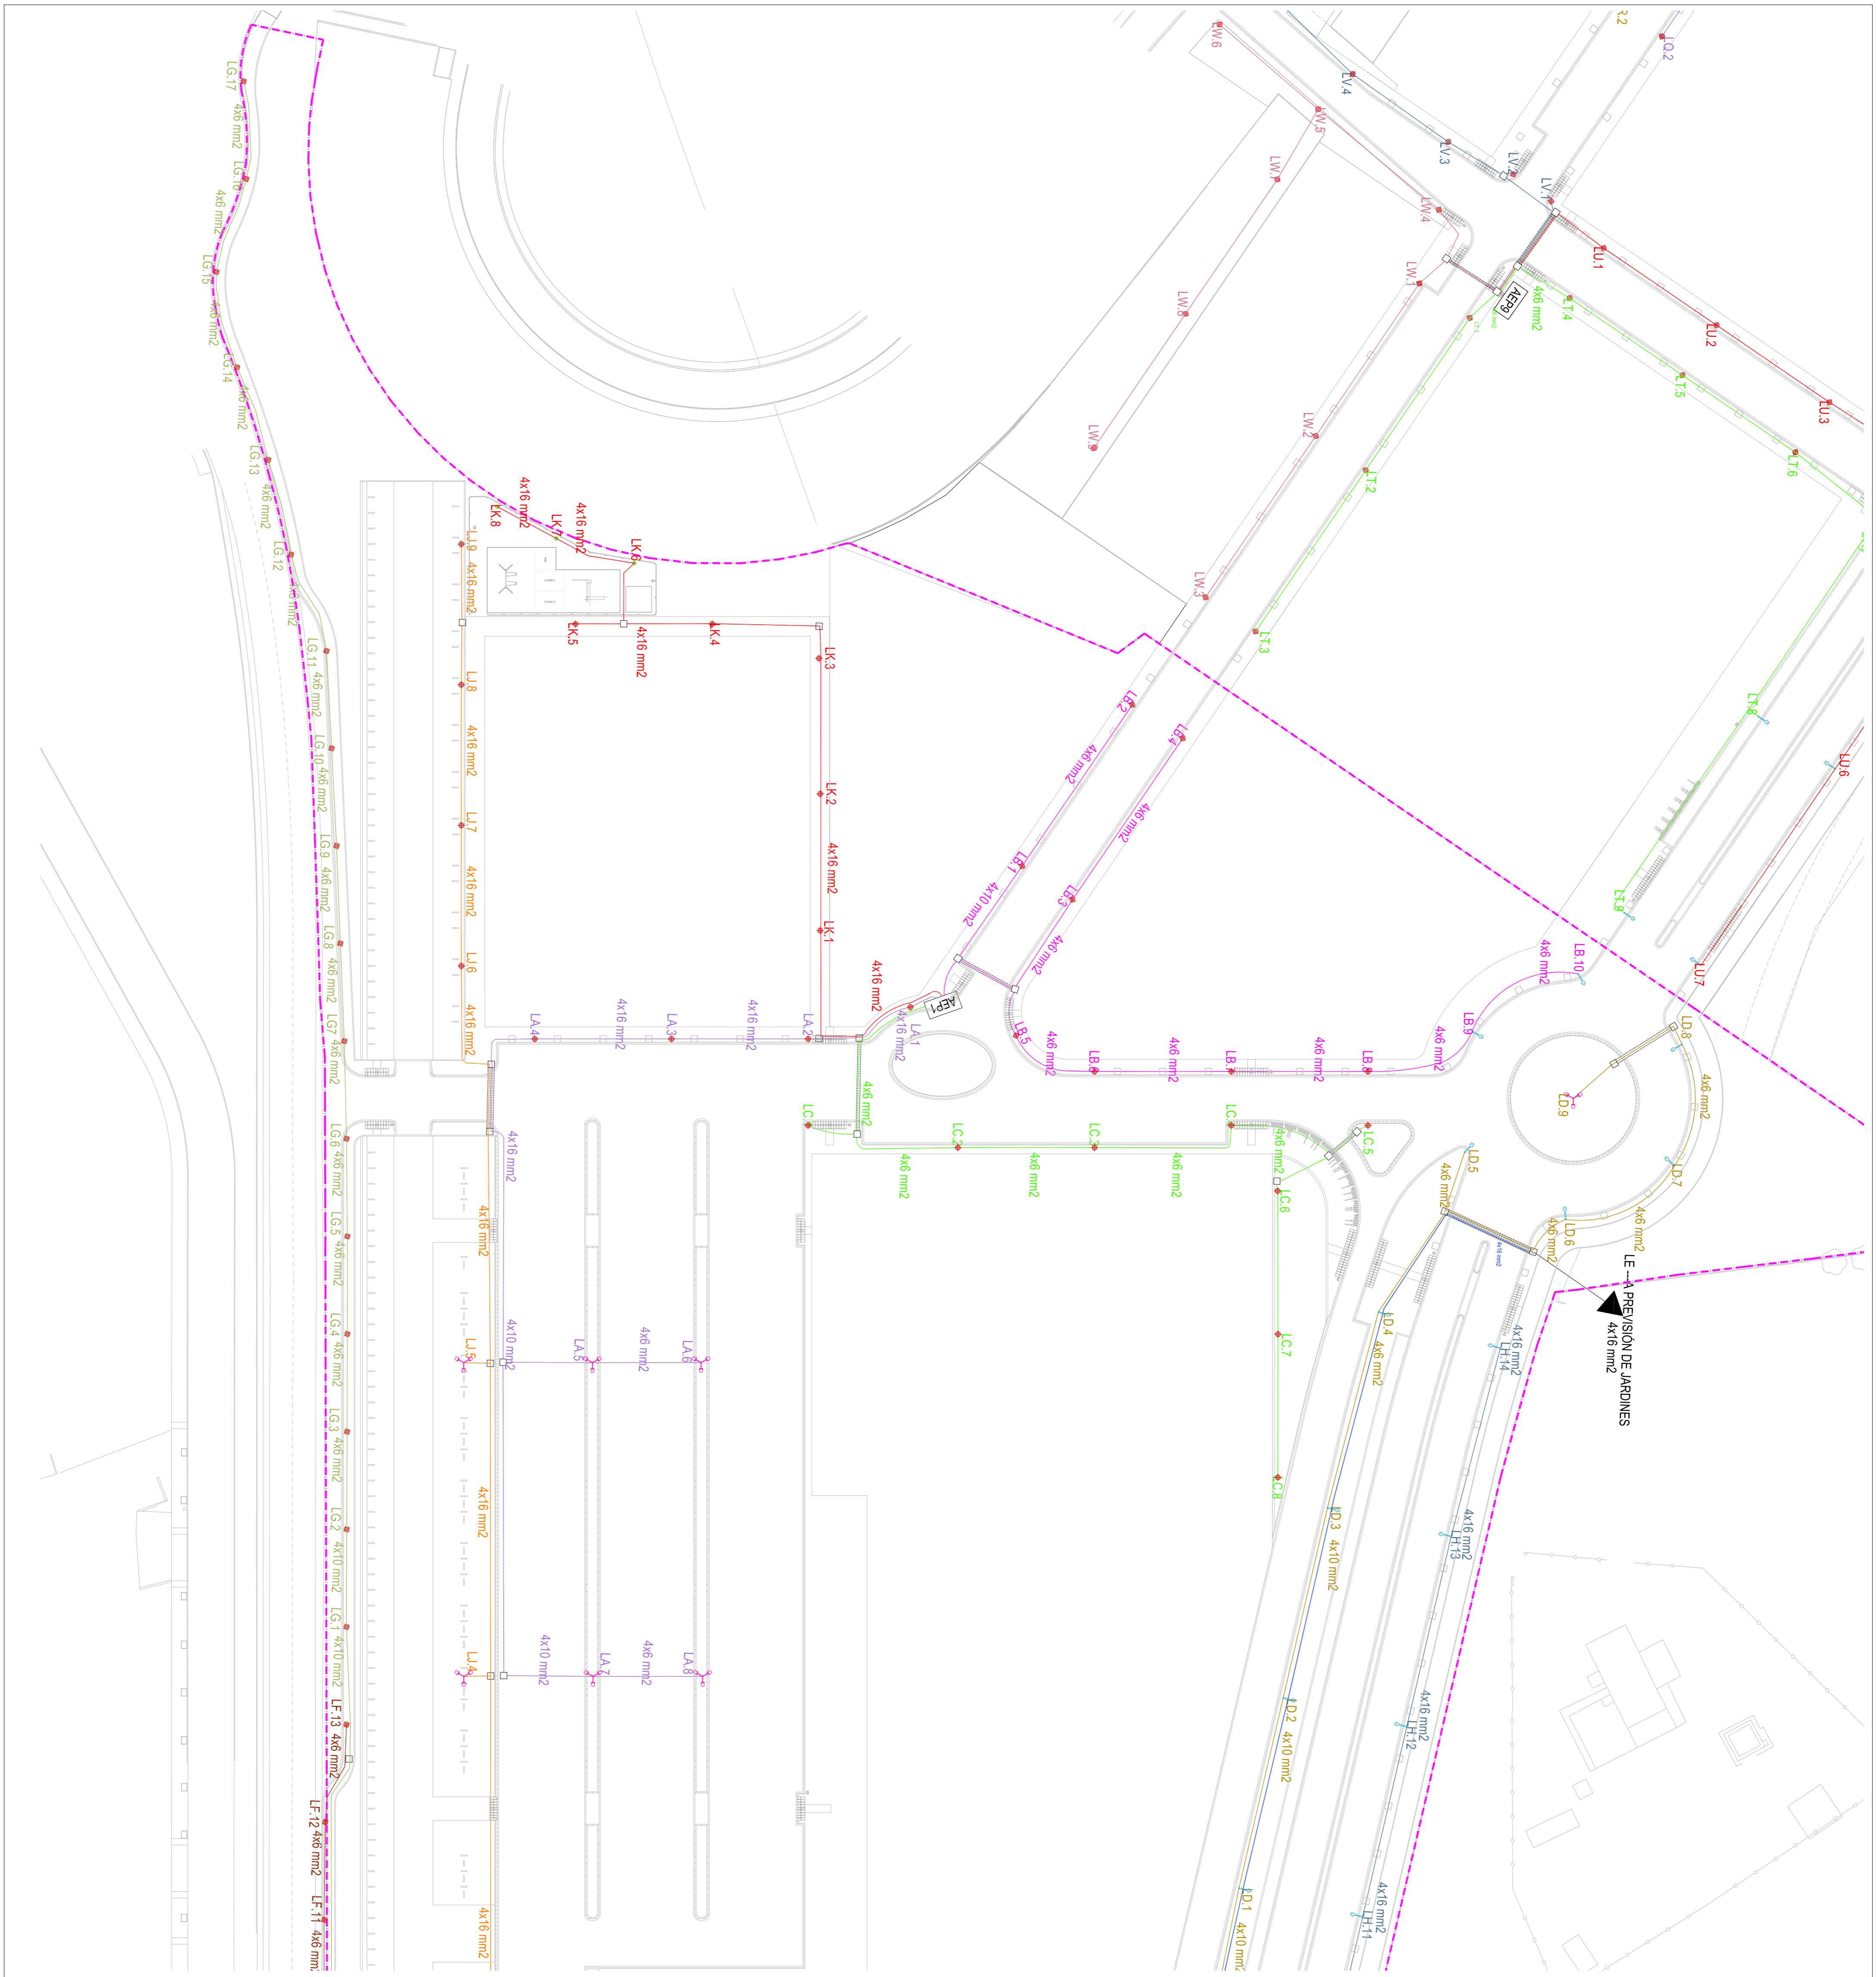

LLEGGENDA INSTAL·LACIÓ ENLLUMENAT	
	Columna de 12 mts amb tres Neos-3 vidre lls 1552 SAP-T 150w -60/6x10 Dimensions: Diàmetre Nominal 200mm
	Luminiària Atams PC estructural 1627 SAP-T 70w -25/100/7° h= 5 mts
	Luminiària Oryx 2V/Idra cobrat/1 419/ SAP-T/100/-25/139/10° A6 h= 9 mts
	Luminiària mural LFE. Lampada 6w halògena
	FO-8 acer galvanitzat
	columna CL-5 h= 14m 2x100 w VSAP
	amb projectors PR-31, 150 w, VSAP projector Socolec FOCAL amb reixa i visera lampada vsap 70 w
	Armarí d'enllumenat públic
	pericó 57x57
	Canalització protegida sota vial

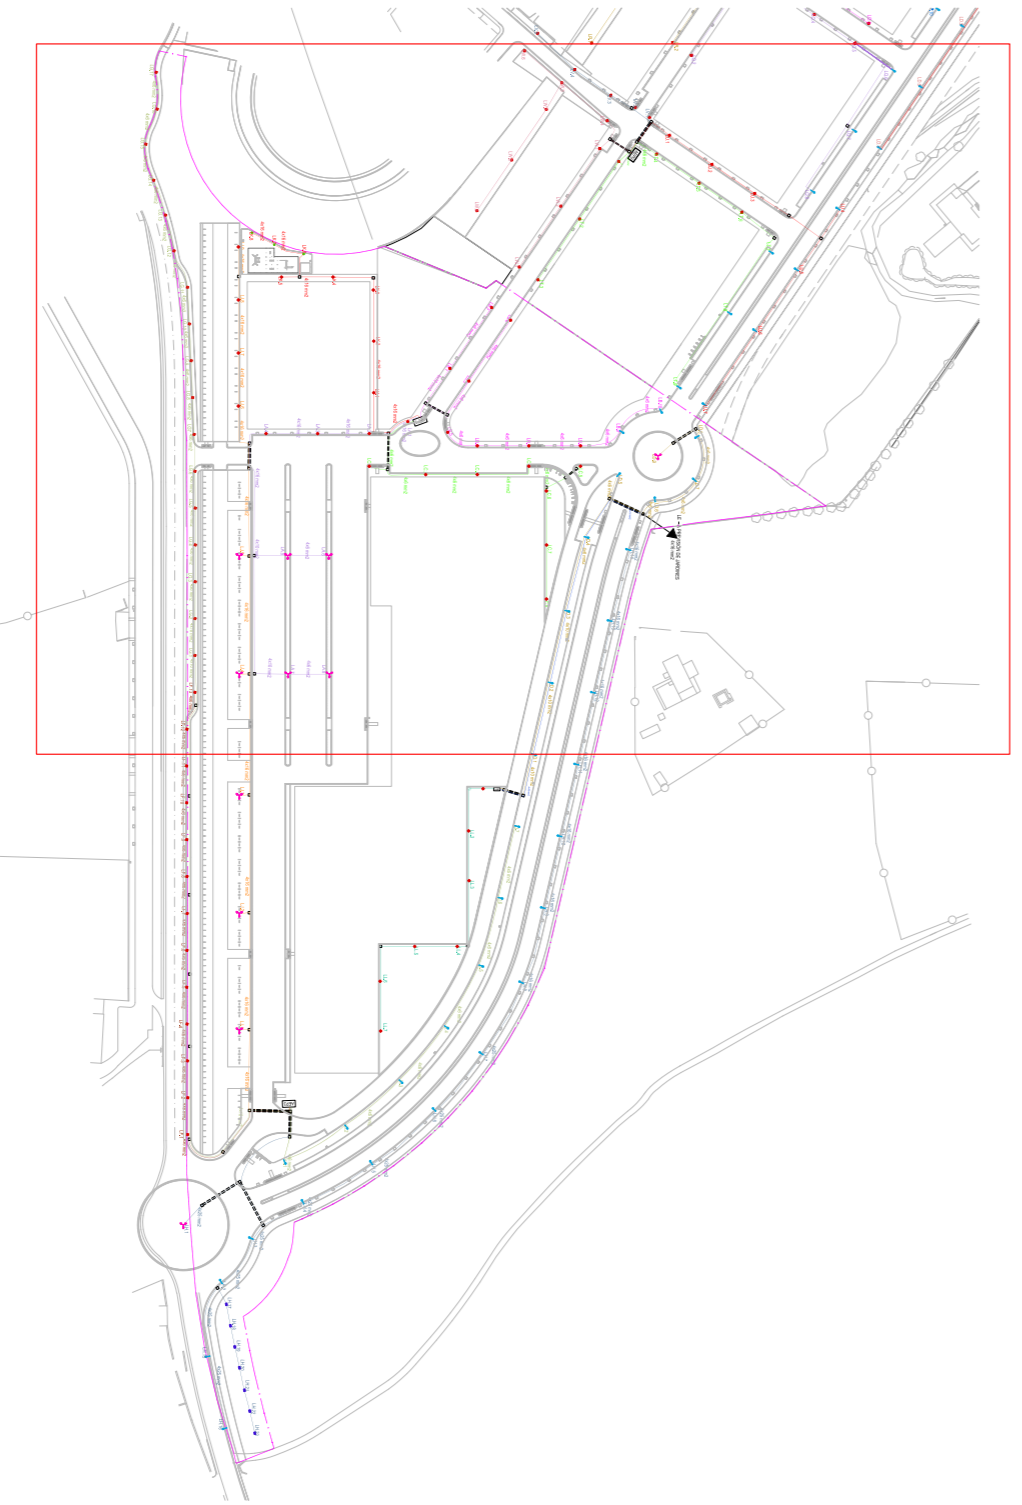

PROJECTE D'URBANITZACIÓ


SECTOR URBANITZABLE DELIMITAT 1.11 "LA FANGA"
PALAFRUGELL (GIRONA)

ENLLUMENAT



PROJECCIÓ:
AMPURDANESA DE DESARROLLOS TURÍSTICOS, S.L.

REDUCCIÓ:	ESCALA:	DATA:
INF: B-1725548	A3: 1/1000	OCTUBRE 2008
JORDI AZORINI ARNELLA	JORDI RODRIGUEZ I CARULLA	
COA TERCIARI N.ºA. 102482	COA TERCIARI N.ºA. 378817	
PROJECCIÓ:	ESCALA:	DATA:
	A3: 1/500	

13.03

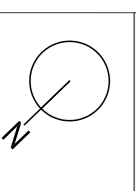

LEGENDA INSTAL·LACIÓ ENLLUMENAT	
	Columna de 12 mts amb tres Neo-3 vidre lls 1552 SAP-T 150w -60/e/w/0
	Luminiària Aramis PC estructurat 1627
	Luminiària Onyx 2Vidre corbat/1419/ SAP-T/100-/25/135/10° A6 h= 9 mts
	luminiària mural LRE. lampada 6w halògena
	FO-8 acer galvanitzat 2x100 w VSAP
	columna CL-5, h= 14m amb projectors PR-31, 150 w, VSAP
	projector Socales FOCAL, amb reixeta i visera lampada vsap 70 w
	Armarí d'enllumenat públic
	parcís 57x57
	Canalització protegida sota via

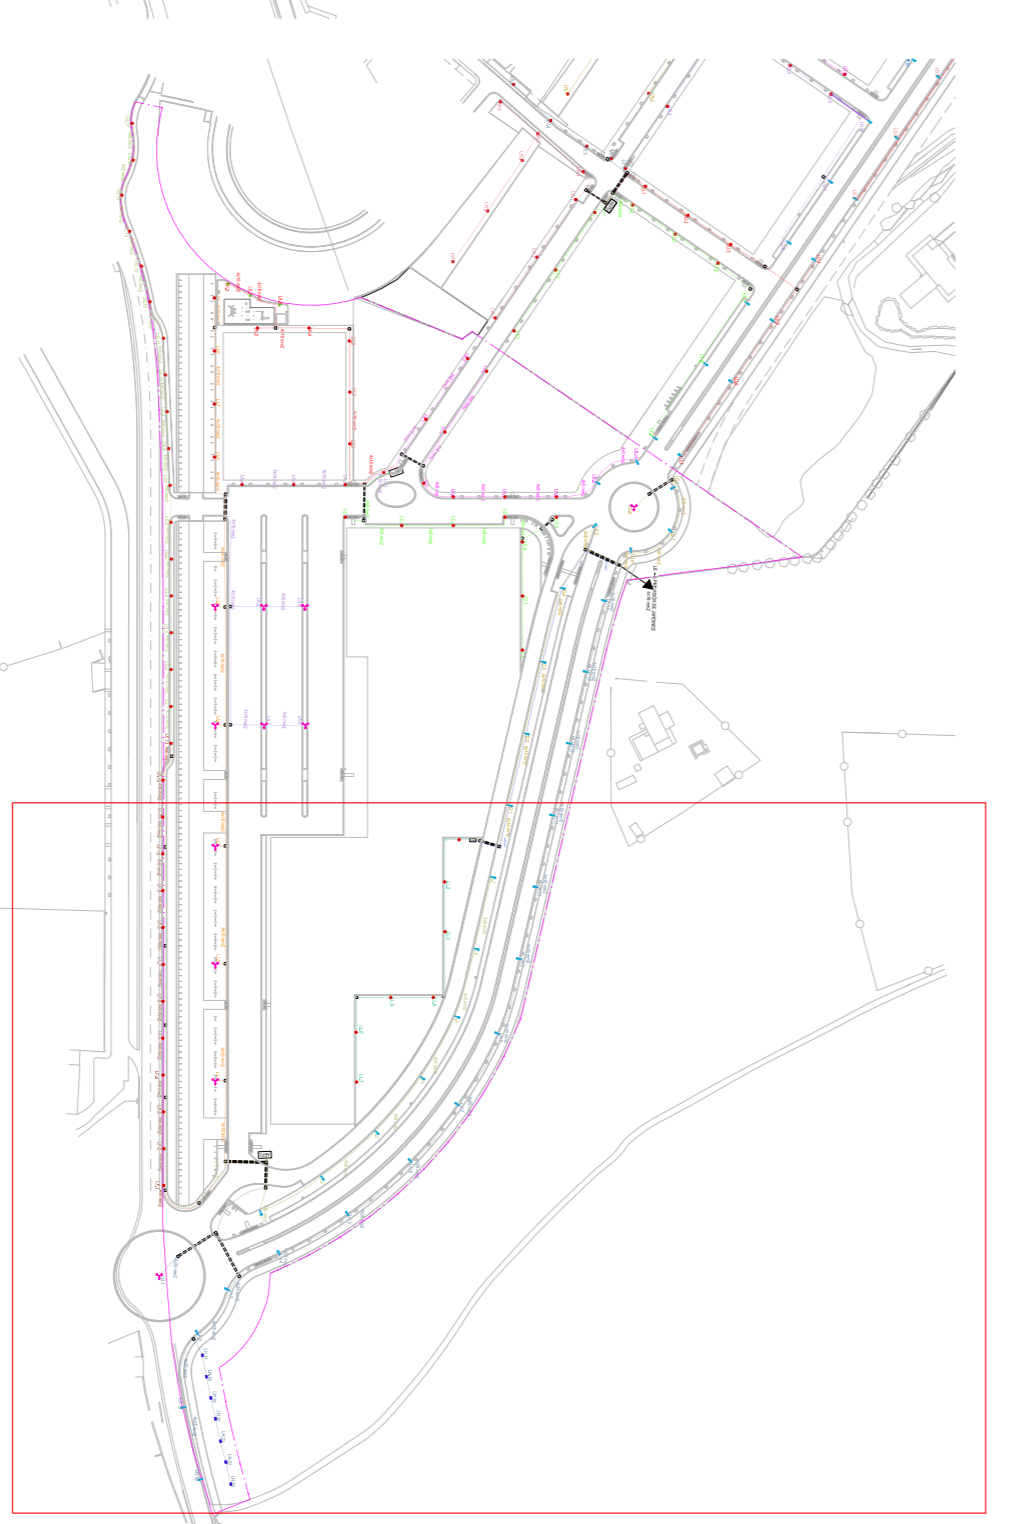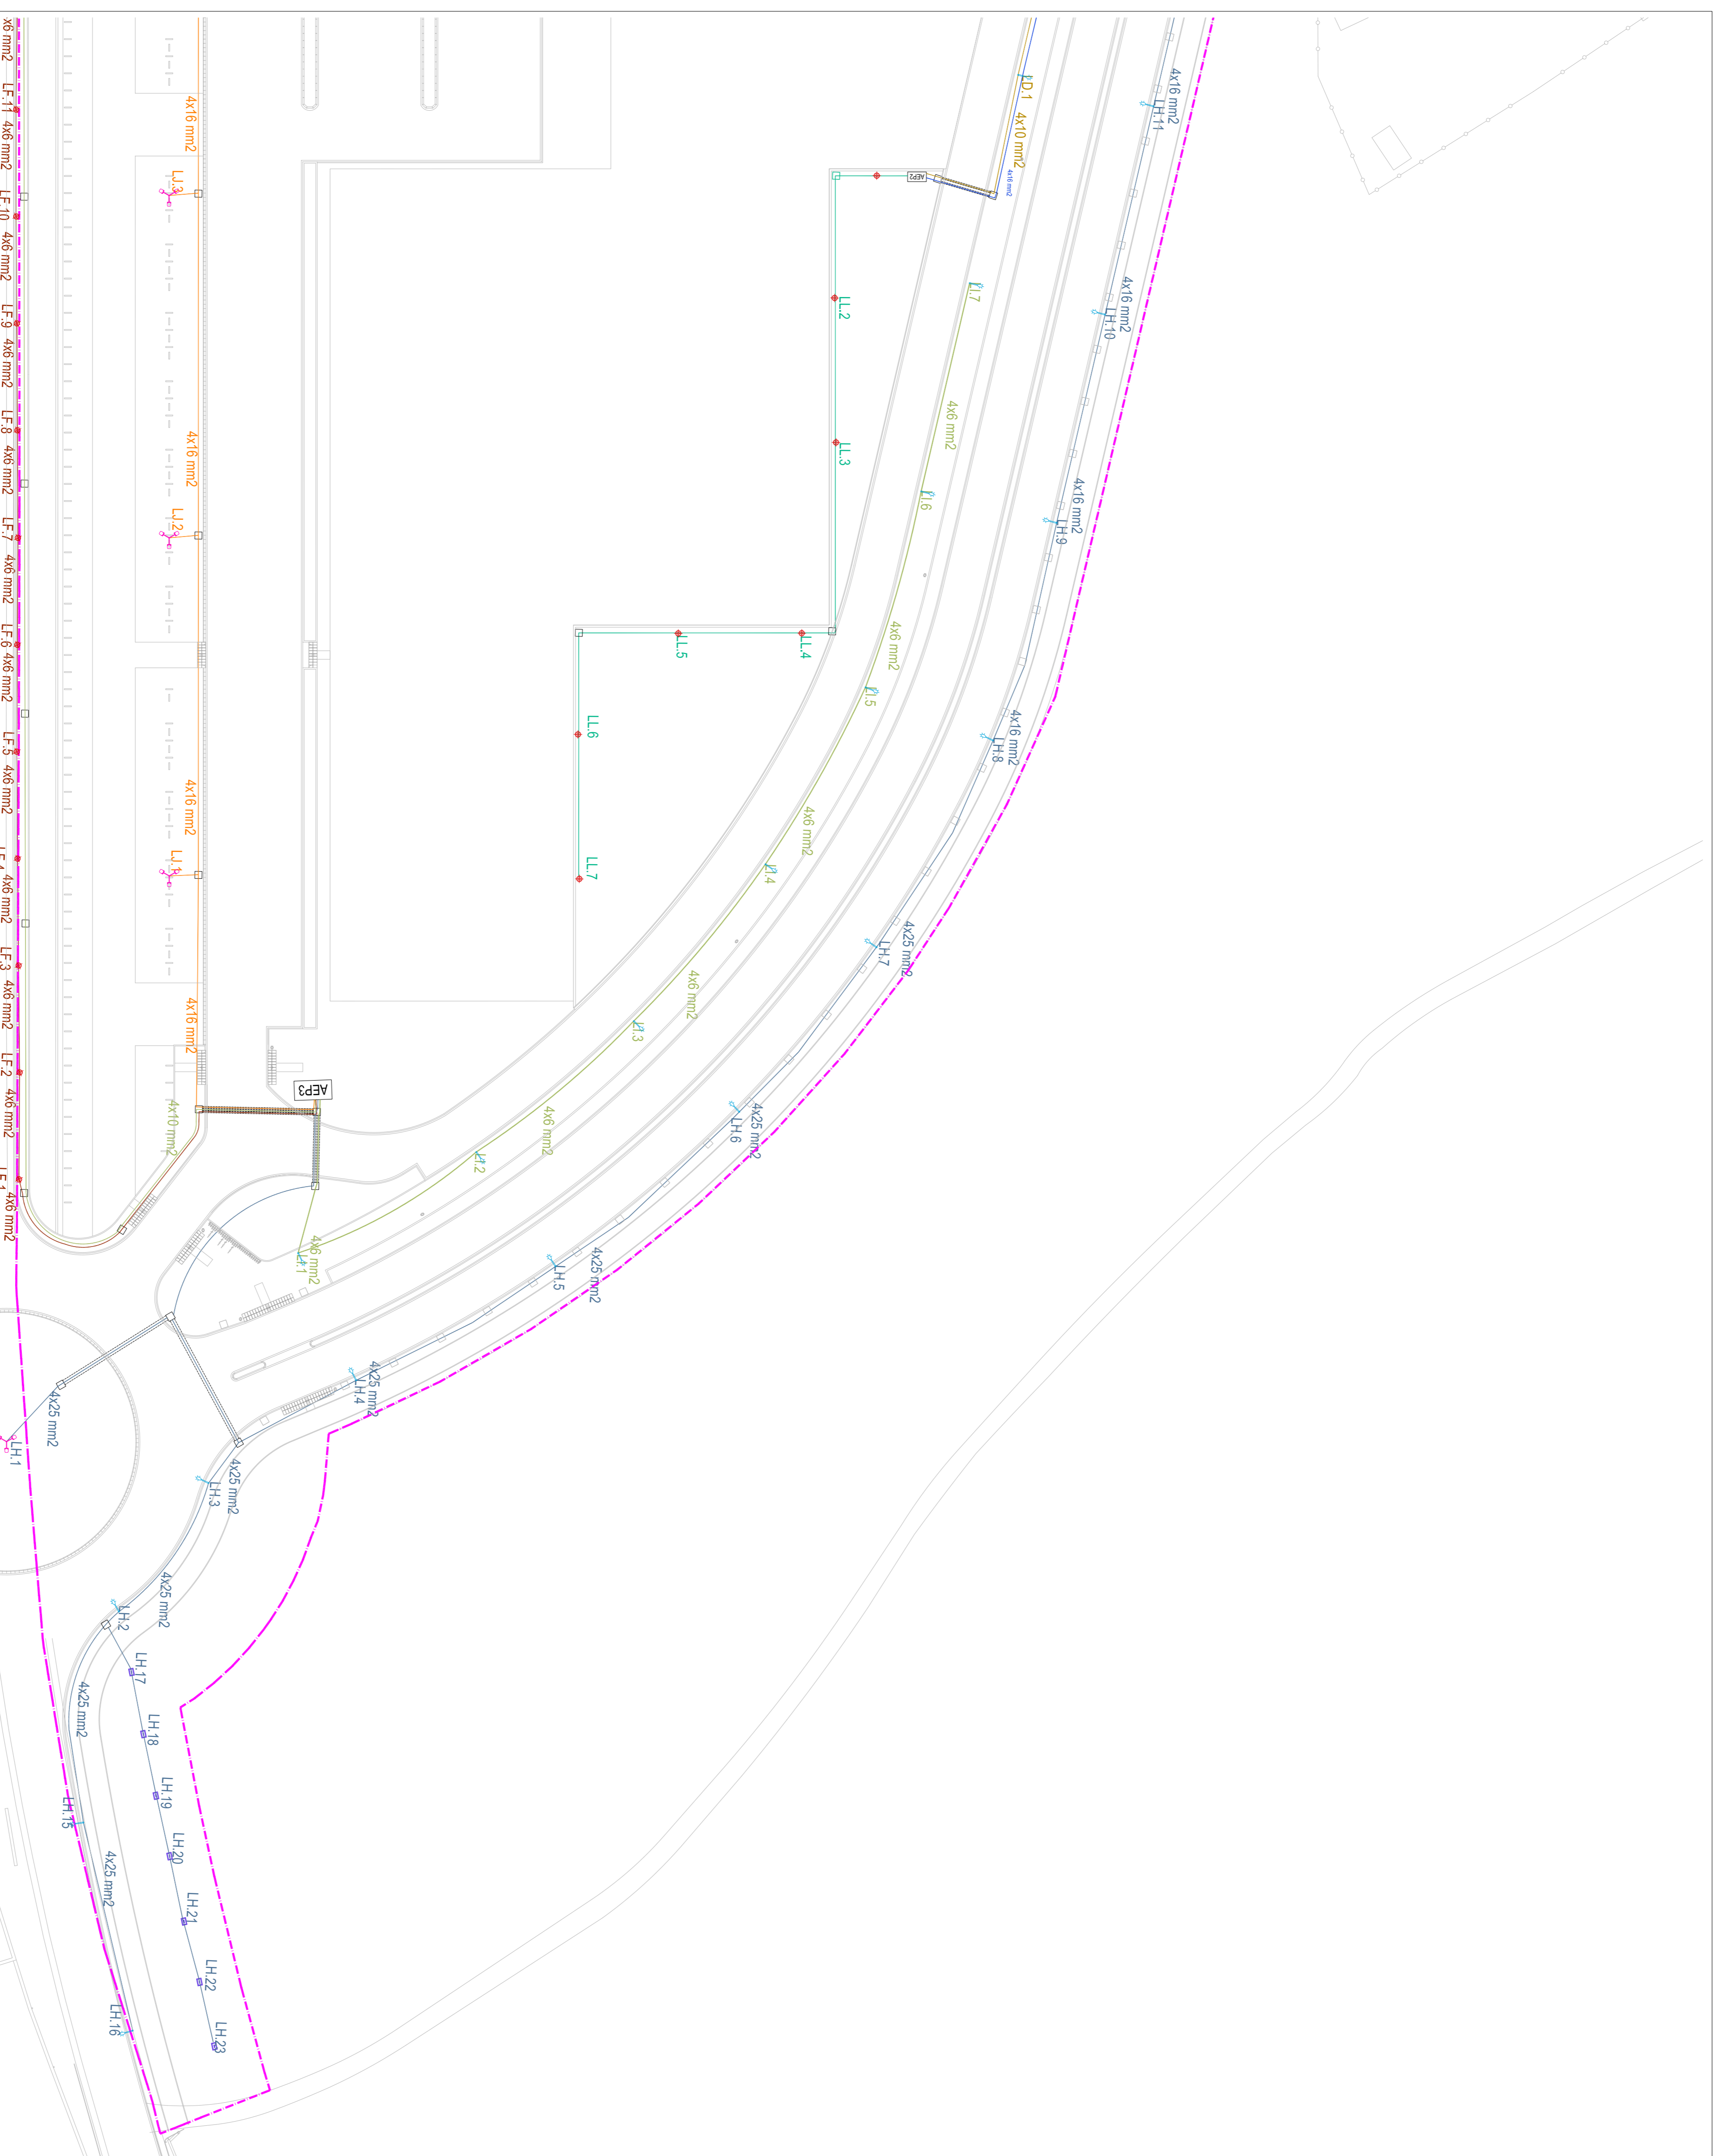

PROJECTE D'URBANITZACIÓ

SECTOR URBANITZABLE DELIMITAT 1.11 "LA FANGA"
PALAFRUGELL (GIRONA)

ENLLUMENAT


PROJECCIÓ: AMPURDANESA DE DESARROLLOS TURÍSTICOS, S.L.
NIF: B-1728548


REDUCCIÓ: JORDI AZORINI ARMELLA
COORDINADOR: JORDI RODRIGUEZ I CARULLA
DISENYADOR: JORDI RODRIGUEZ I CARULLA

13.04

DATA: OCTUBRE 2008

ESCALA: A3: 1/1000
A1: 1/500

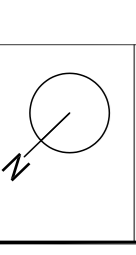


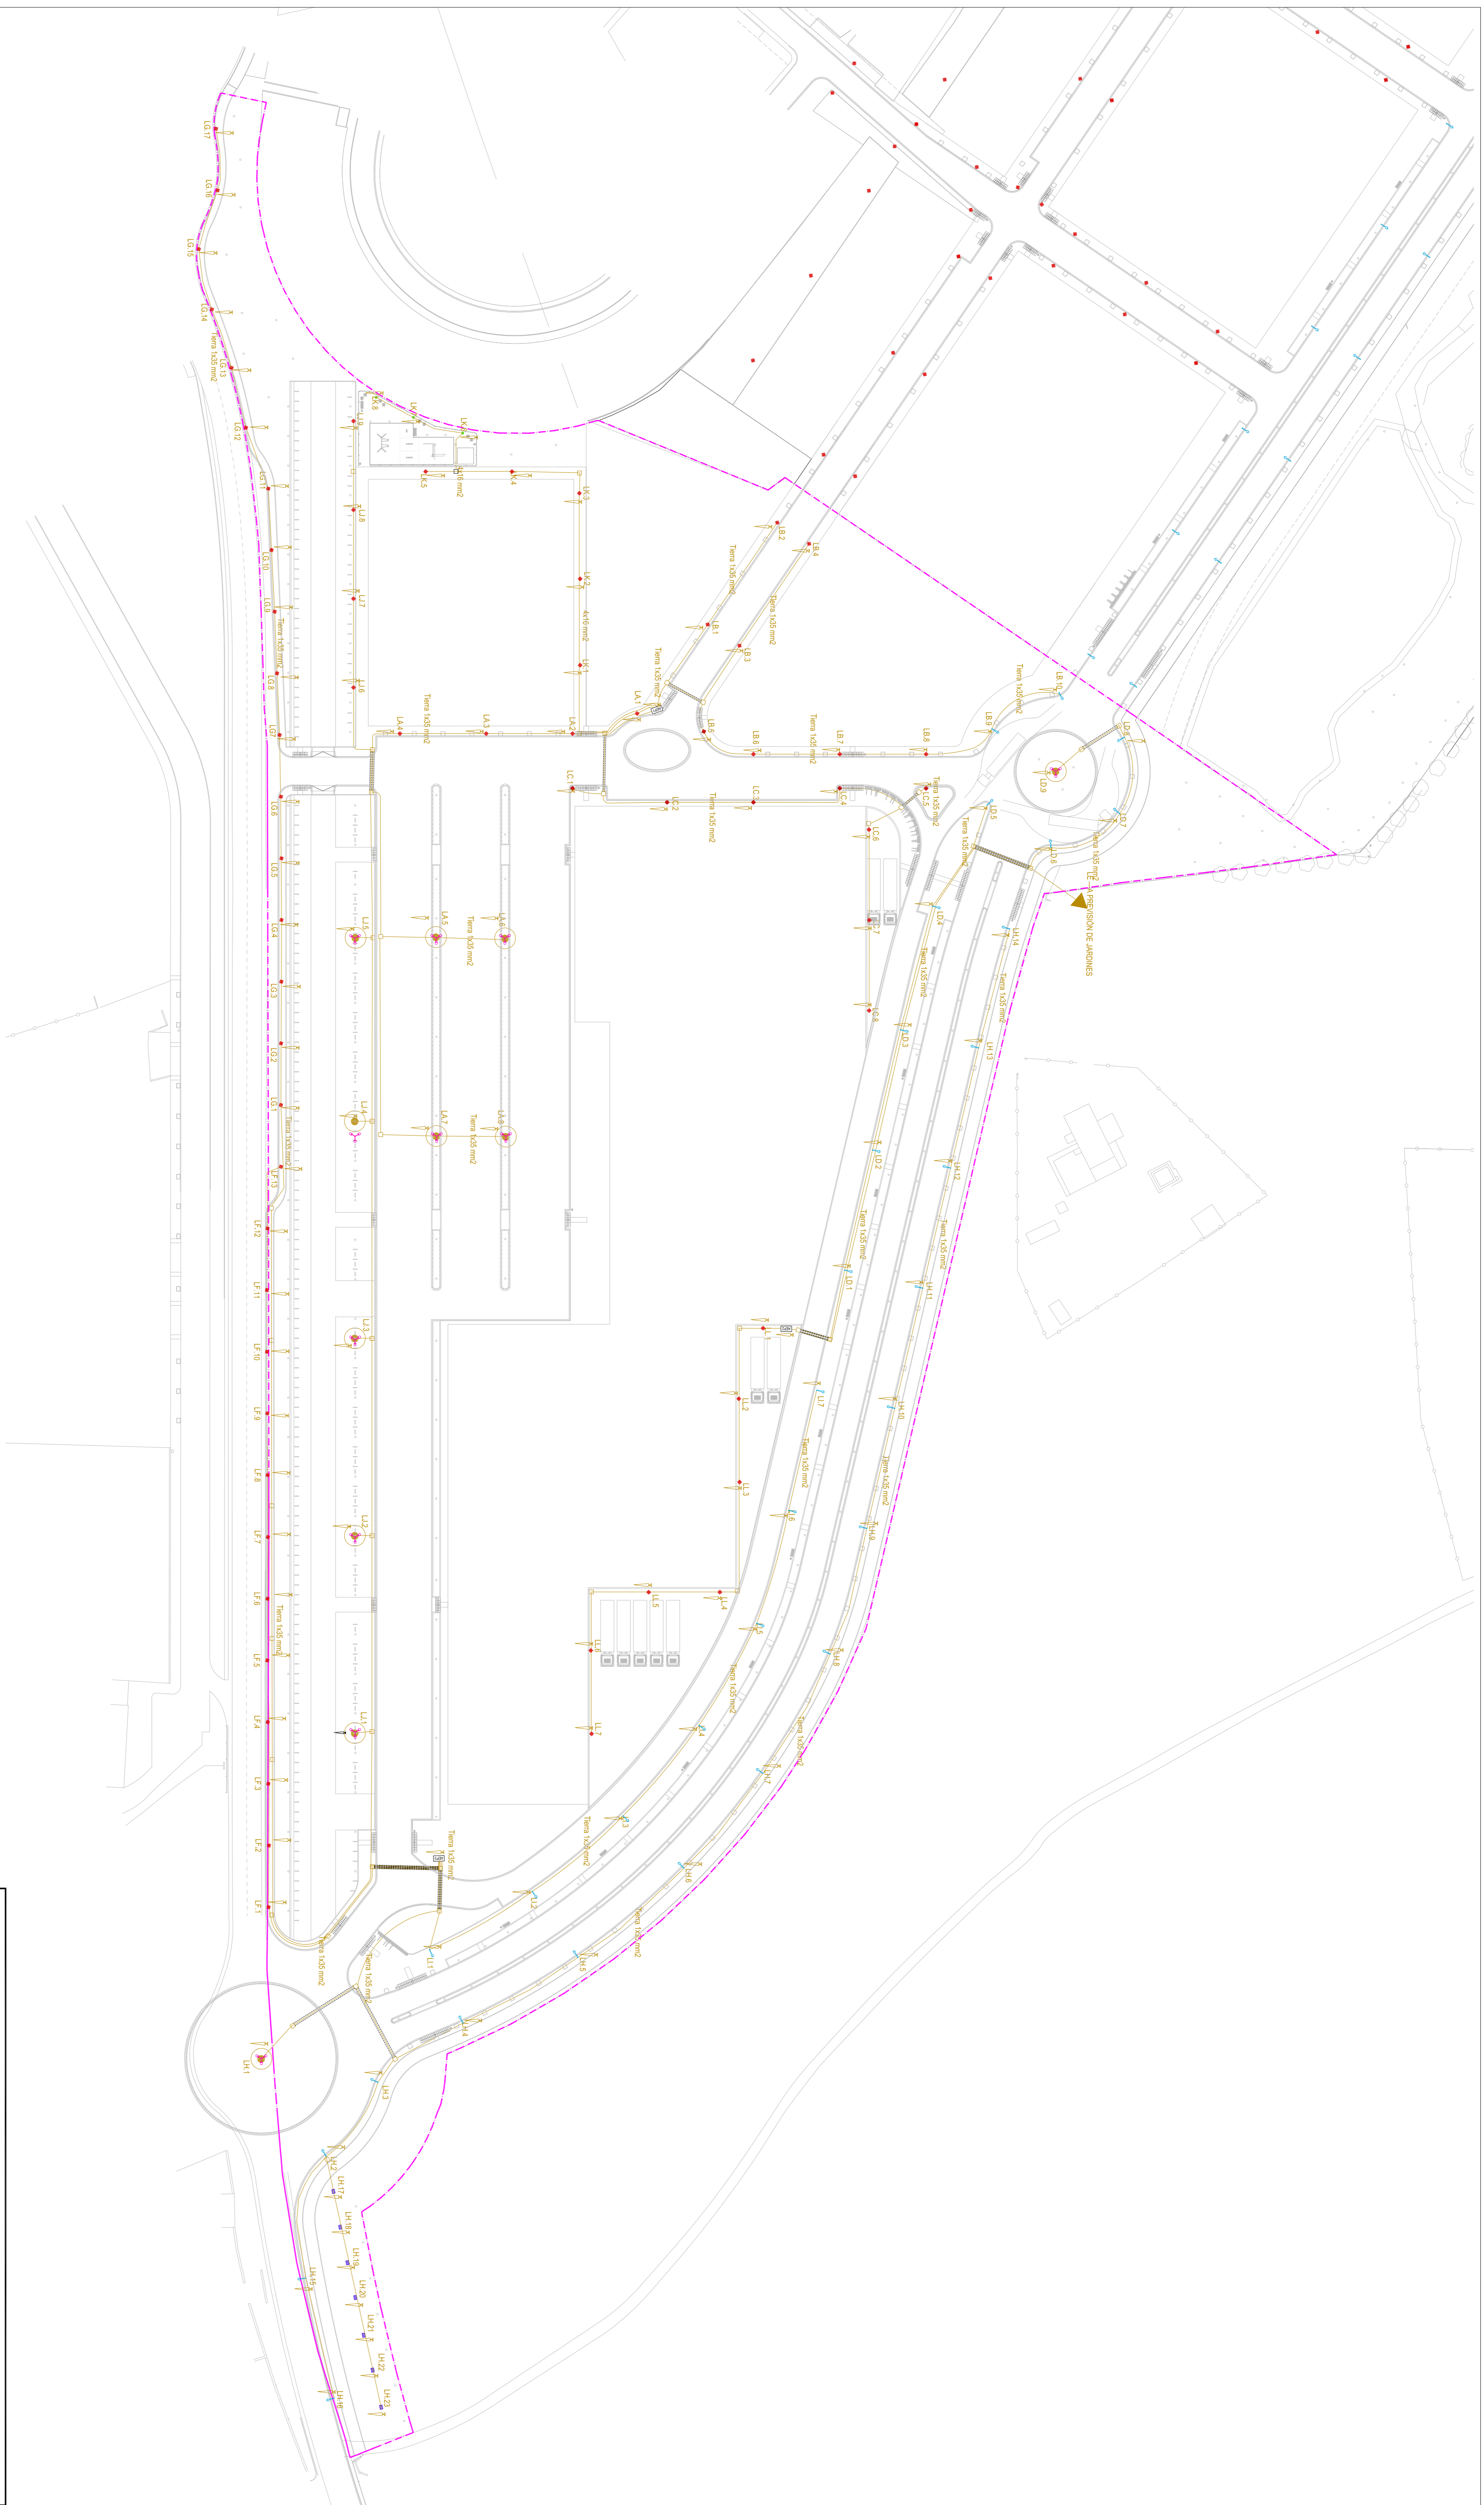

NOTA : LA LINEA DE TIERRA (35 mm2) COGE
 TODAS LAS FAROLAS
 Piqueta de 1,50 m EN CADA FAROLA

PROJECTE D'URBANITZACIÓ	
SECTOR URBANITZABLE DELIMITAT 1.11 "LA FANGA"	
PALAFRUGELL (GIRONA)	
PROJECCIÓ: XARXA DE TERRES	
PROJECCIONISTA: AMPURDANESA DE DESARROLLOS TURÍSTICOS, S.L.	
REDUCCIÓ: Nº: B-1735348	DATA: OCTUBRE 2008
PROJECCIONISTA: JORDI AZORINI ARMELLA C/AL. TERREI N.º 12, 12402 41700, SEVILLA	PROJECCIONISTA: JORDI RODRIGUEZ CARULLA C/AL. TERREI N.º 12, 12402 41700, SEVILLA
ESCALA: A3: 1/150 A1: 1/75	SECCIÓ: 13.05

NOTA: SE COLLOCAN EL NUMERO DE TUBOS (UNA 50x4 LINEA POR CADA TUBO)

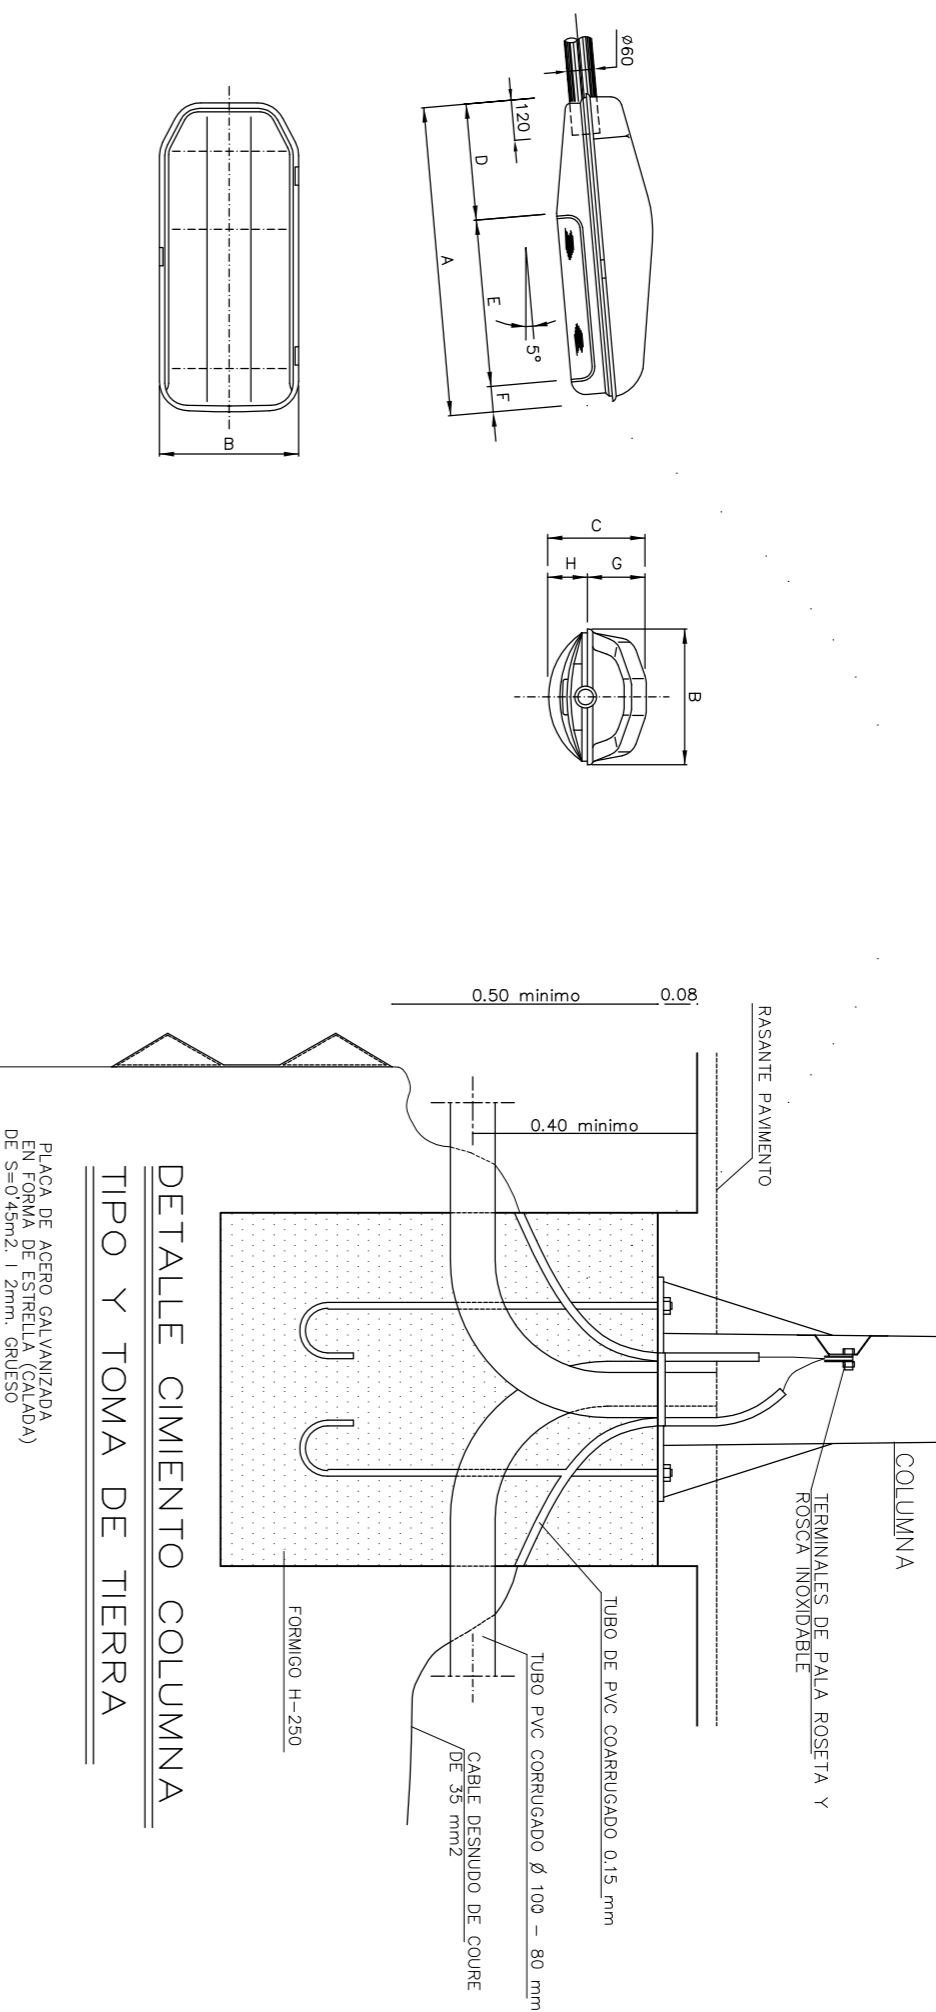


DETALLE CEMENTO COLUMNA TIPO Y TOMA DE TIERRA

Table with dimensions and technical specifications for the apparatus.



APARATO: ONYX 2



RASA TIPO PARA ENTUBAR CABLES EN ZONA DE VIALES

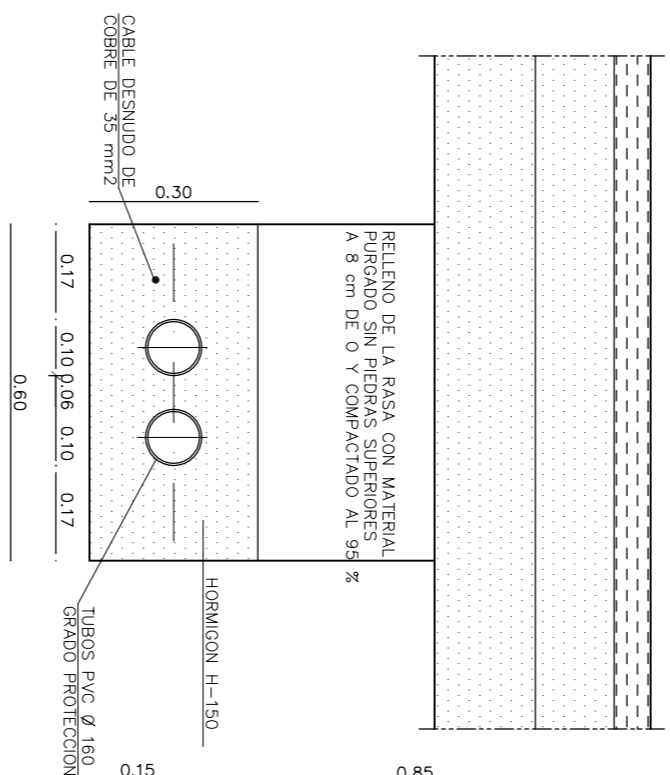

BASE TIPO

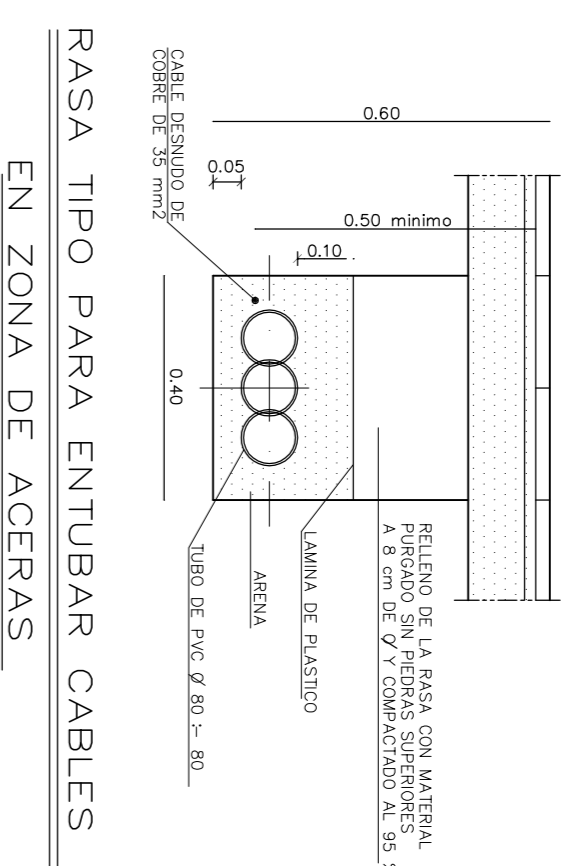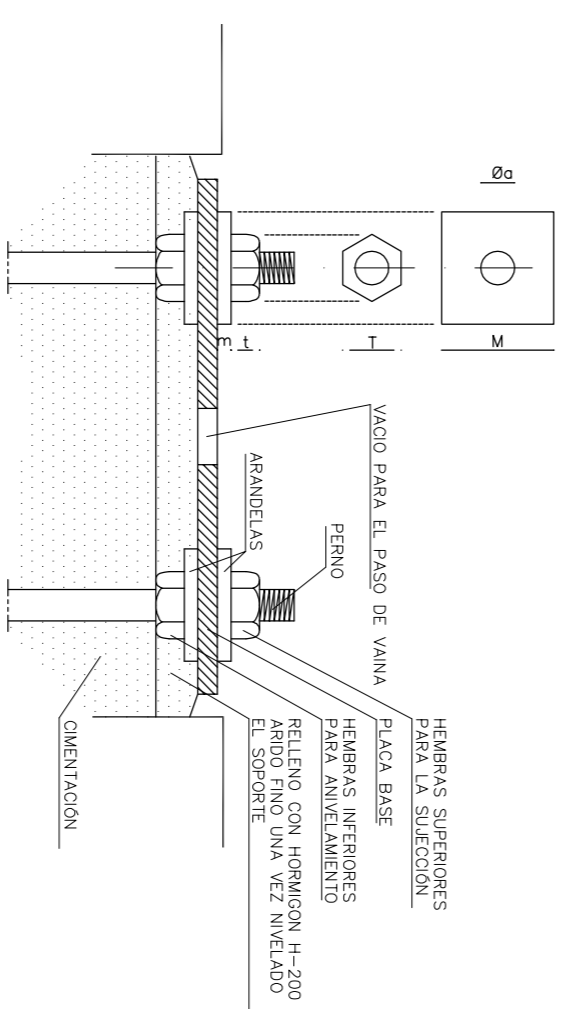

RASA TIPO PARA ENTUBAR CABLES EN ZONA DE ACERAS

CUADRO DE COLUMNAS


Table showing the grid of columns with dimensions for columns and body.

FONAMENTACION Y PERNOS

ANCORALES DE LAS COLUMNAS Y BAQULOS


Table showing anchor dimensions for columns and beams across different heights.

COLUMNA STYLUM 9 o 5 mts

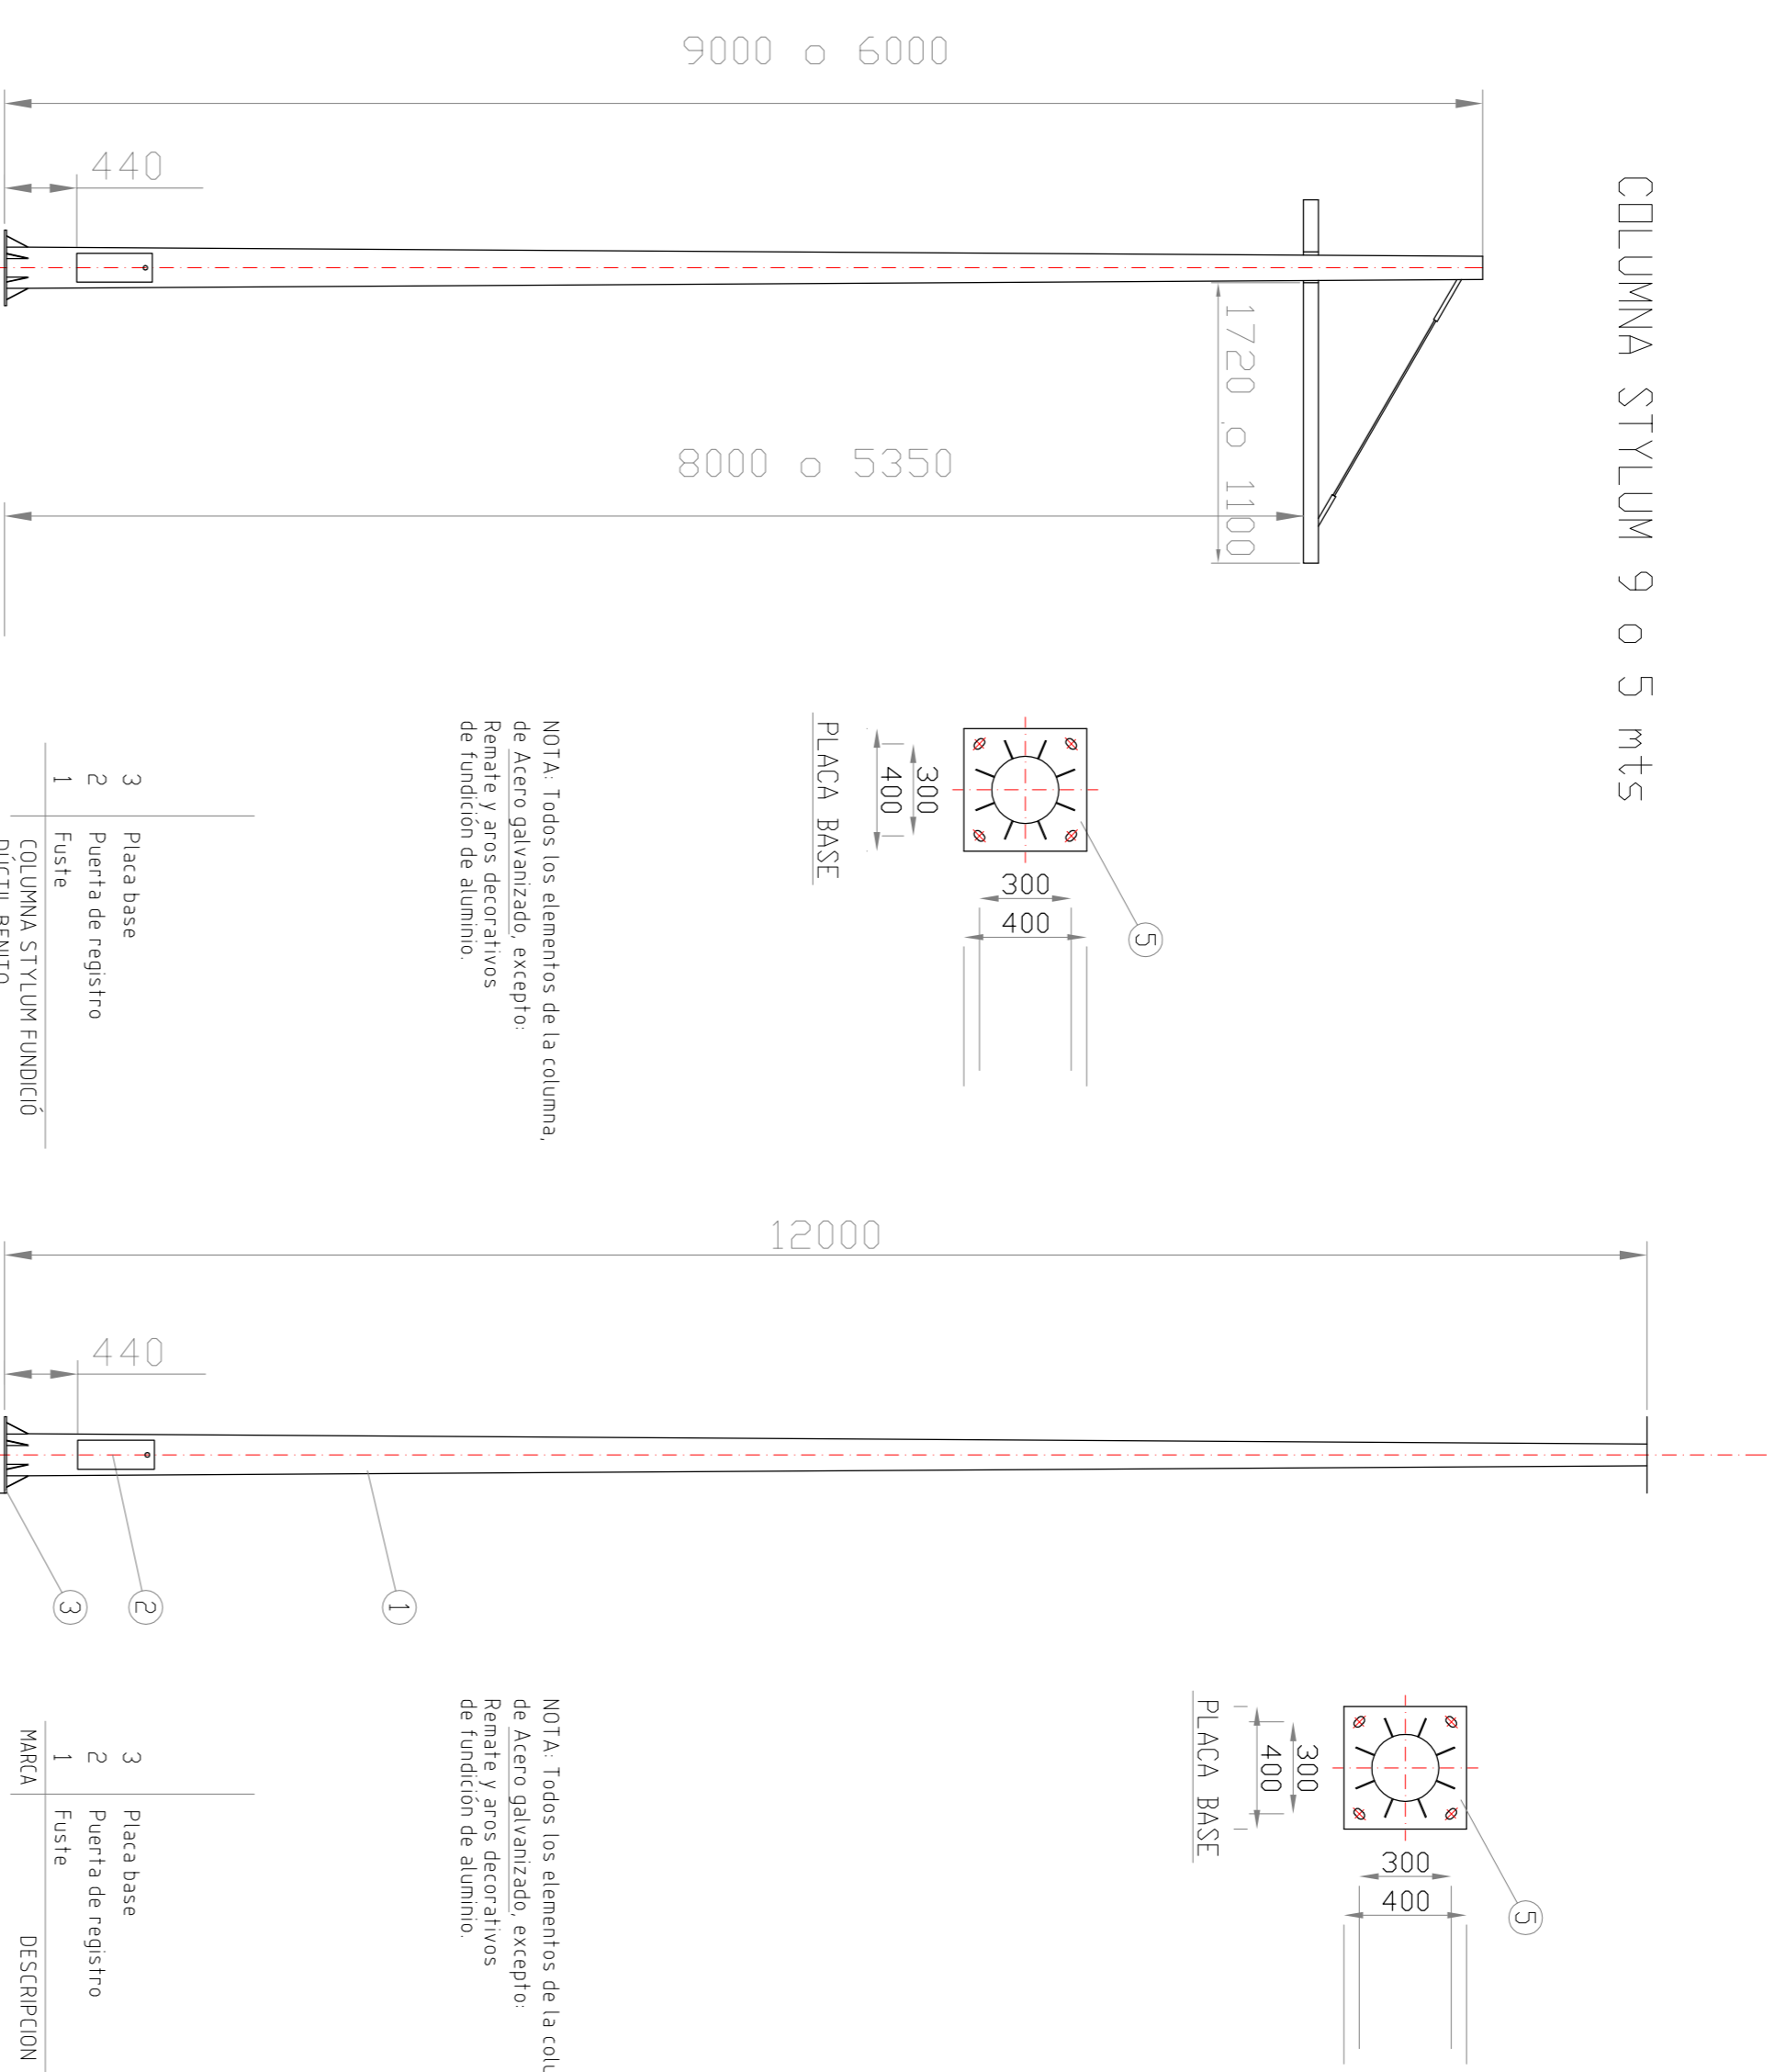


PROJECTE D'URBANITZACIÓ
SECTOR URBANITZABLE DELIMITAT 1.11 "LA FANGA"
PALAFRUGELL (GIRONA)

Canalització entubada (tubs Ø160) i cables aïllats 0,6/1kV col·locats en un pla per sota voreres o jardins

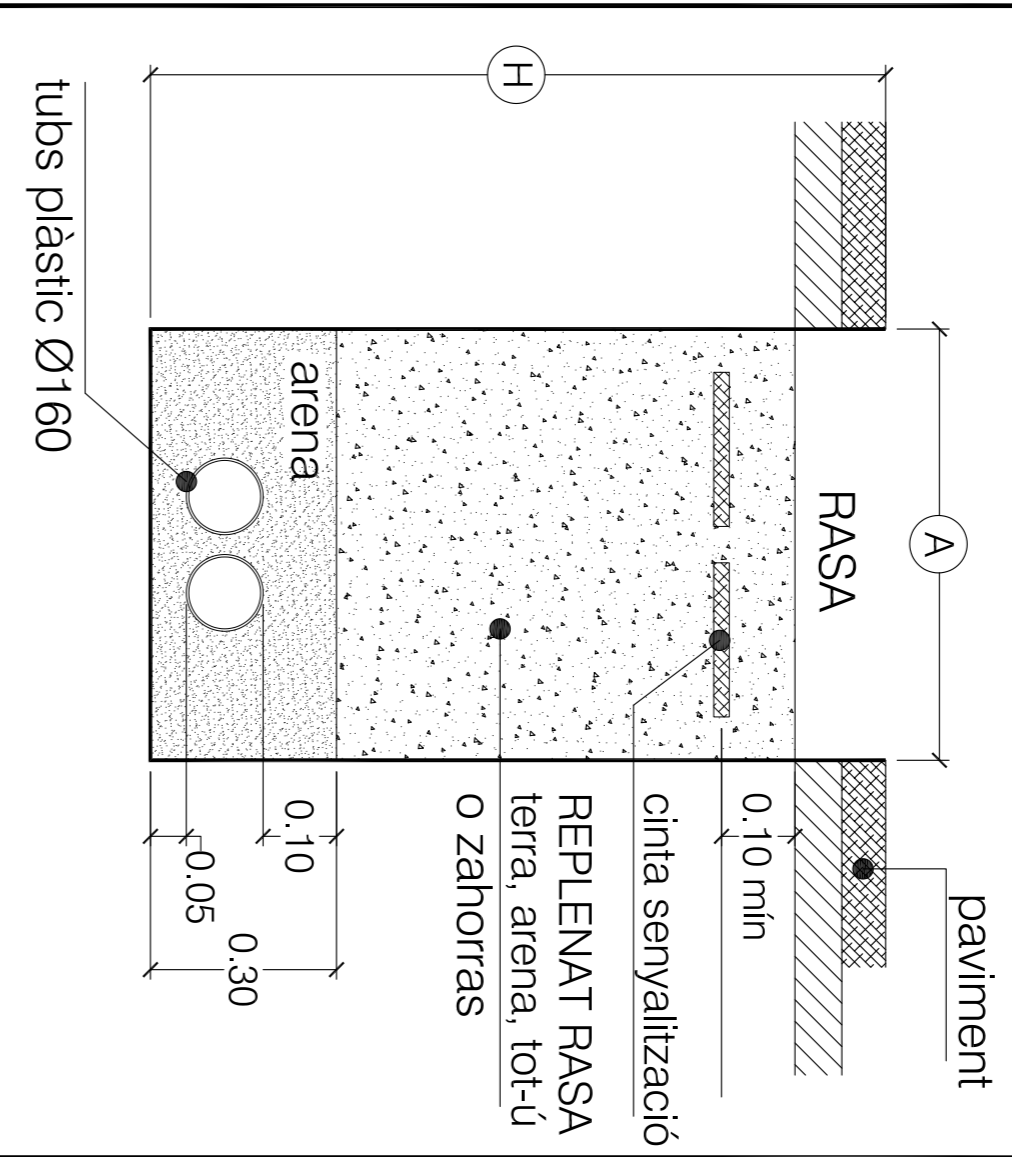


Canalització entubada (tubs Ø160) i cables aïllats 0,6/1kV -12/20kV col·locats en dos plans en voreres o jardins

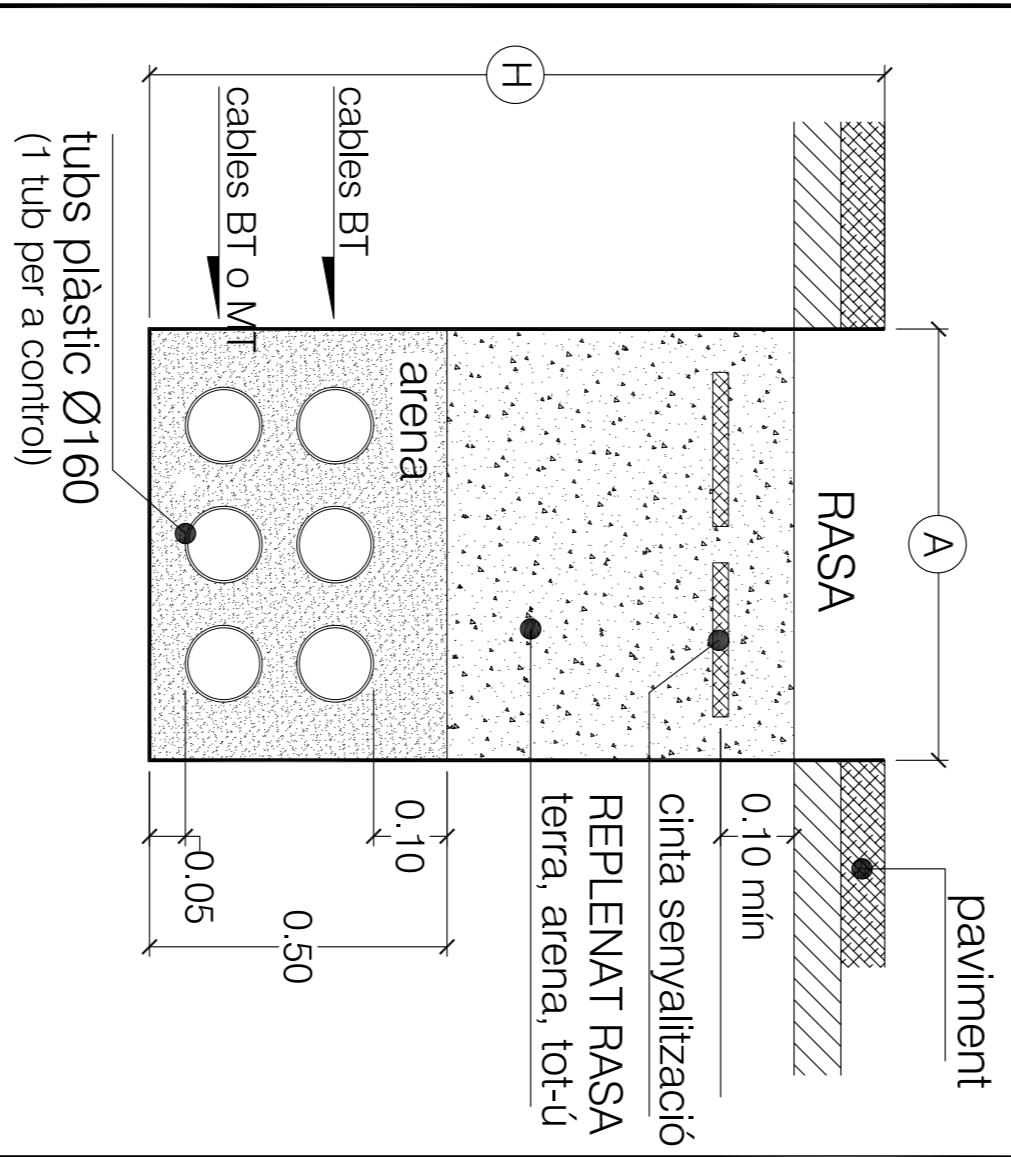


Núm. de tubs	RASAS (m)		Cinta de senyalització	Núm. de tubs Ø160
	Amplada (A)	Profunditat (H)		
2	0,70	0,80	1	2
3	0,35	0,90		3
4	0,90	0,80		4
5	0,80	0,90	2	5
6	0,50	0,90		6
7-9	1,10	1,10		7-9

Canalització entubada amb tubs Ø160 i cables aïllats de 0,6/1 kV col·locats en un pla, en creuaments


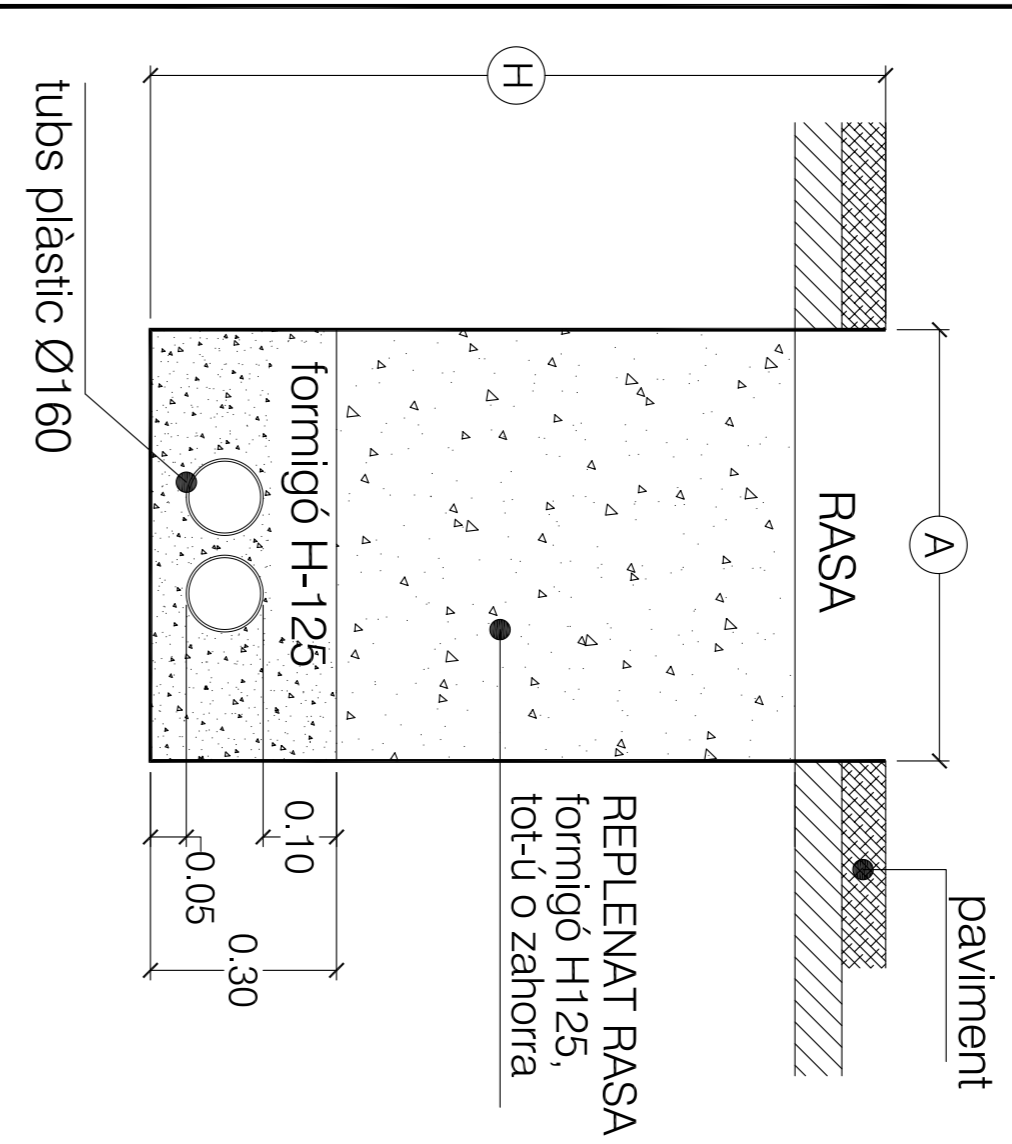


Canalització entubada amb tubs Ø160 i cables aïllats de 0,6/1kV-12/20kV col·locats en dos plans, en creuaments

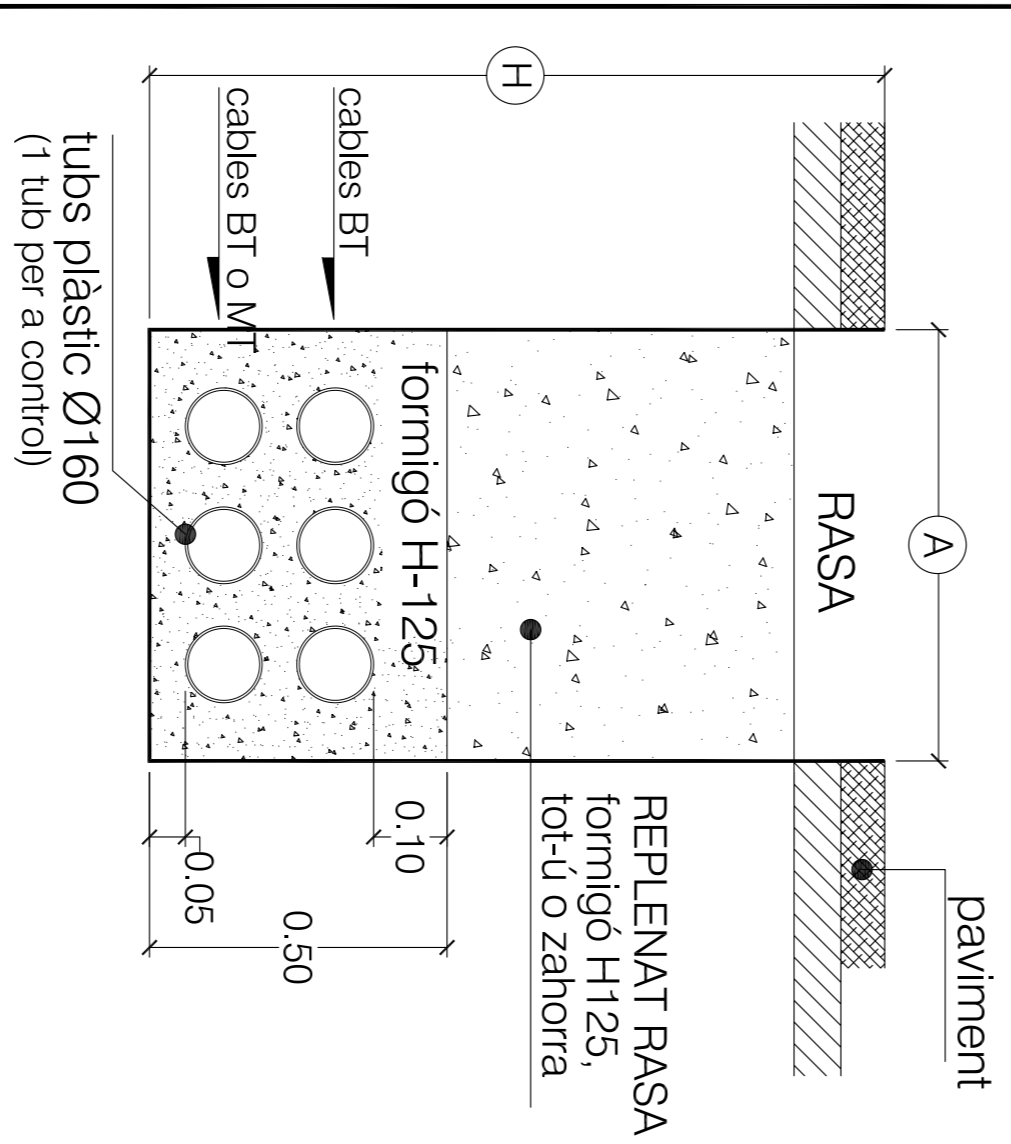

Núm. de tubs Ø160	RASAS (m)		Núm. de tubs Ø160
	Amplada (A)	Profunditat (H)	
2	0,35	0,80	2
3	0,90	0,90	3
4	1,00	0,90	4
5	0,90	1,00	5
6	0,50	1,00	6
7-9	1,20	1,20	7-9

ARQUETA DE REGISTRE

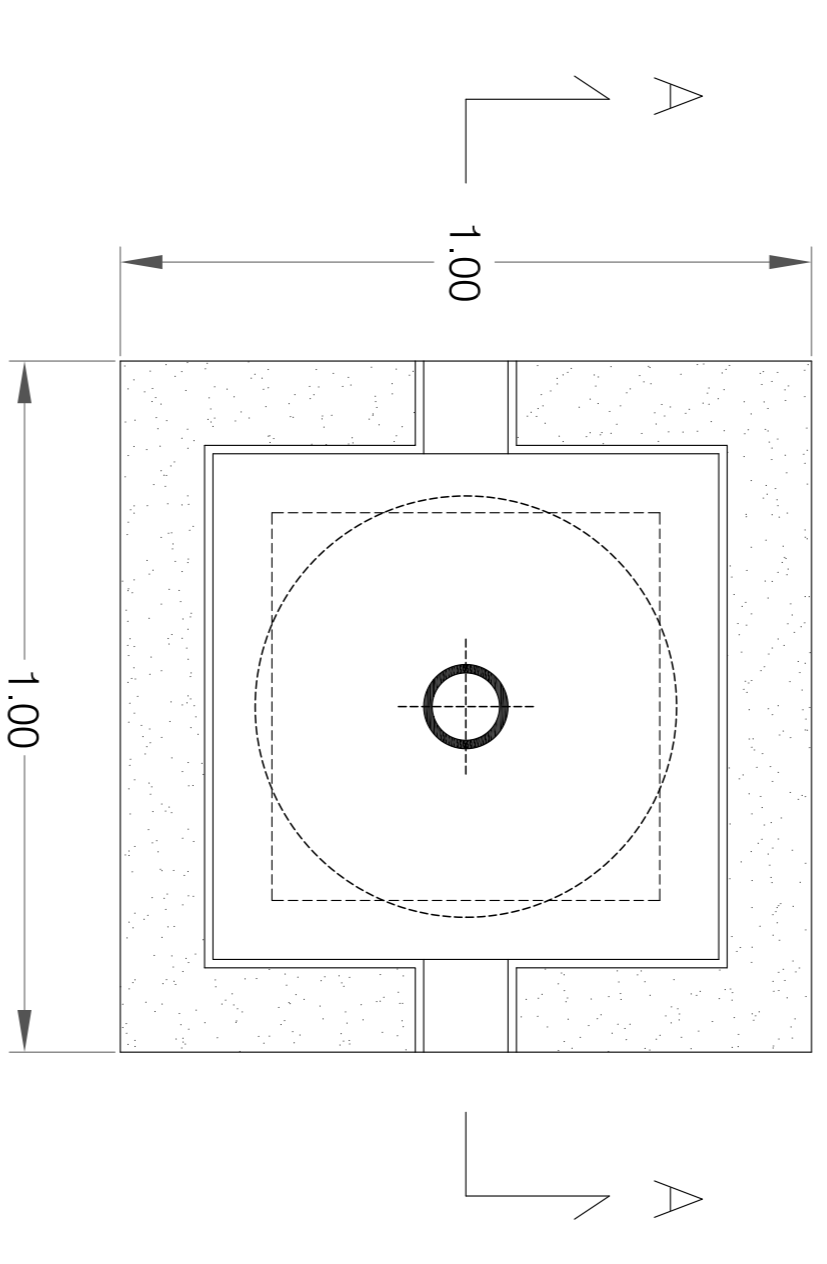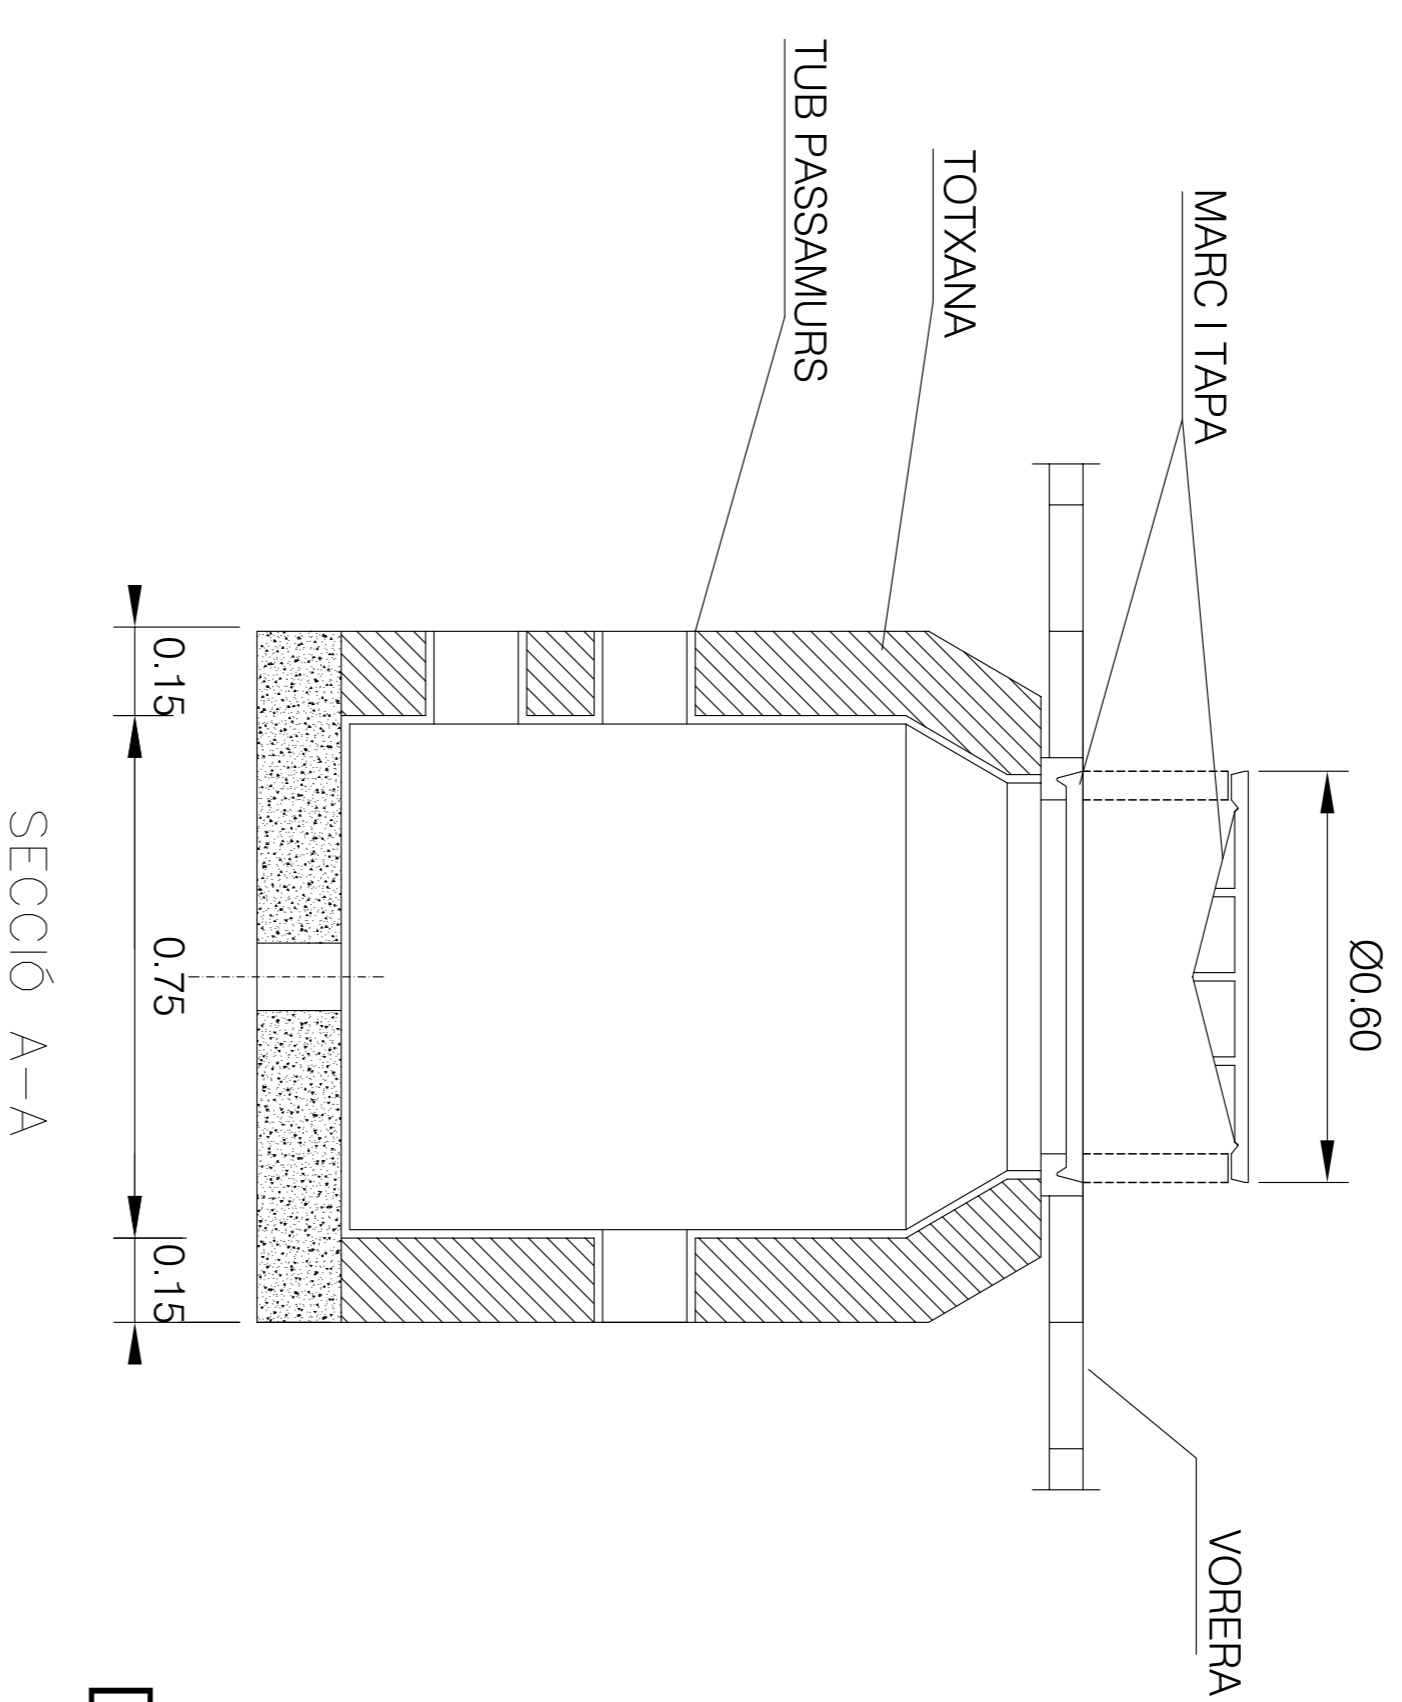

DETALLS BAIXA TENSIÓ

PROJECTE D'URBANITZACIÓ

SECTOR URBANITZABLE DELIMITAT 1.11 "LA FANGA"
PALAFRUGELL (GIRONA)

DETALLS XARXA ELÈCTRICA

AMPURDANESA DE DESARROLLOS TURÍSTICOS, S.L.

13.07

OCTUBRE 2008

AS/S/E

AT/S/E

JORDI AZORINI ARMELLA
COA LLEIAT N.º 1228/02

JORDI RODRÍGUEZ I CARULLA
COA LLEIAT N.º 3788/07

ANEXO 15

ANEXO 15